



**CONSILIUL LOCAL
MUNICIPIUL SLOBOZIA**

Adresă: Slobozia, Strada Episcopiei nr. 1, 920023, Județul Ialomița, CUI 4365352
Telefon: 0243/231.401, Fax: 0243/212.149

Website: <https://municipiulslobozia.ro> | Email: office@municipiulslobozia.ro



HOTĂRÂRE
privind aprobarea documentației P.U.Z. - „REALIZARE PARCARE PUBLICĂ” - C.F. 39549 ,
strada Răzoare, FN, Municipiul Slobozia

Consiliul Local al municipiului Slobozia, județul Ialomița, întrunit în ședința ordinară din data de 29 august 2022,

Având în vedere:

- Referatul de aprobare al d-lui Primar Soare Dragoș;
- Raportul de specialitate al Direcției de Urbanism și Servicii Utilități Publice, înregistrat la Primăria Slobozia sub nr. 75887/19.07.2022;
- Raportul de avizare al Comisiei de urbanism și amenajarea teritoriului din cadrul Consiliului Local al municipiului Slobozia:
- Avizul favorabil al Comisiei tehnice de amenajare a teritoriului și urbanism a Municipiului Slobozia înregistrat cu nr. 46706 din 29.03.2022;
- Avizul favorabil al arhitectului șef al municipiului Slobozia nr. 75903/19.07.2022;
- Raportul privind informarea și consultarea publicului referitor la elaborarea P.U.Z. - „REALIZARE PARCARE PUBLICĂ” - C.F. 39549 , strada Răzoare, FN, Municipiul Slobozia.
- Prevederile art. 25 alin. (1), art. 27¹ alin. (1) lit. c), art. 37 alin. (1²) și (1³), art. 56, art. 57 din Legea nr. 350/2001 privind amenajarea teritoriului, cu modificările și completările ulterioare, ale Legii nr. 52/2003 privind transparența decizională, cu modificările și completările ulterioare, ale Ordinul M.D.R.T. nr. 2701/2010 pentru aprobarea Metodologiei de informare și consultare a publicului cu privire la elaborarea sau revizuirea planurilor de amenajare a teritoriului și de urbanism, ale H.C.L. Slobozia nr. 45/31.03.2011 privind aprobarea Regulamentului local referitor la implicarea publicului în elaborarea sau revizuirea planurilor de urbanism sau de amenajare a teritoriului în municipiul Slobozia;

În temeiul prevederilor art. 129 alin. (2) lit. b) și c) coroborat cu alin. (6) lit. c), ale art. 139 alin. (3) lit. e) din Codul Administrativ,

HOTĂRĂȘTE:

Art. 1 – (1) Se aprobă Raportul privind informarea și consultarea publicului referitor la elaborarea P.U.Z. - „REALIZARE PARCARE PUBLICĂ” - C.F. 39549 , strada Răzoare, FN, Municipiul Slobozia.

(2) Se aprobă documentația Plan urbanistic zonal - „REALIZARE PARCARE PUBLICĂ” - C.F. 39549 , strada Răzoare, FN, Municipiul Slobozia, conform Anexei care face parte integrantă din prezenta hotărâre.

(3) Documentația de urbanism prevăzută la alin. 2 vizează un teren care aparține domeniului public al U.A.T. Slobozia și este situat în intravilanul Municipiului Slobozia, strada Răzoare, FN, nr.

cadastral 39549 CF 39549, având o suprafață totală de 4035 mp. și următoarele elemente de vecinătate:

- Nord - Strada Vânători;
- Sud - Strada Răzoare;
- Est - Domeniul public al Municipiului Slobozia (Strada Vânători);
- Vest - Domeniul public al Municipiului Slobozia (Aleea Rondă).

Art. 2 - Prezenta documentație de urbanism are valabilitate de 5 ani de la data aducerii la cunoștința publicului.

Art. 3 - Prezenta hotărâre va fi adusă la cunoștința cetățenilor prin afișare la sediul Primăriei municipiului Slobozia și pe site-ul www.municipiulslobozia.ro.

Art. 4 - În vederea aducerii la îndeplinire, prezenta hotărâre va fi comunicată, prin grija Secretarului General al Municipiului Slobozia, Primarului, Arhitectului șef, respectiv Direcției de Urbanism și Servicii Utilități Publice care are obligația de a comunica H.C.L. de aprobare și documentația P.U.Z. către O.C.P.I. Ialomița și beneficiarului.

PREȘEDINTE DE ȘEDINȚĂ,

Bunea Constantin-Dorel

Contrasemnează

SECRETAR GENERAL MUNICIPIU,

Jur. Tudoran Valentin

Nr. 308

din 29.08.2022

PROIECT NR. Z015/2022

**TITLU PROIECT:
PUZ – REALIZARE PARCARE PUBLICA**

C.F. 39549, mun. Slobozia, jud. Ialomița

BENEFICIAR:

Municipiul Slobozia

PROIECTANT DE SPECIALITATE:

**S.C. „ MBA URBAN DESIGN” S.R.L.
municipiul Slobozia, județul Ialomița**

PROIECTANT:

S.C. „MBA URBAN DESIGN” S.R.L.
municipiul Slobozia, județul Ialomița

COLECTIVUL DE REALIZARE A LUCRĂRII

Lista de semnături:

Proiectat

Urb. Mihai Mardale

Arh. Diana Mardale

Desenat

Urb. Mihai Mardale

Administrator,

Urb. Mihai Mardale

Proiectantul deține toate drepturile de autor asupra proiectului; nimeni și sub nici o formă nu poate interveni asupra proiectului fără acordul prealabil al autorului. Utilizarea documentațiilor de către Beneficiar pentru alte obiective sau scopuri decât cel de aprobare și executare a investiției, fără acordul scris al Proiectantului, conduce la plata de către Beneficiar a unor despăgubiri egale cu valoarea actualizată a proiectului, despăgubiri datorate Proiectantului ca drept de protecție asupra propriei creații.

BORDEROU

PLAN URBANISTIC ZONAL REALIZARE PARCARE PUBLICA C.F. 39549, mun. Slobozia, jud. Ialomița

A. PIESE SCRISE

MEMORIU DE PREZENTARE
REGULAMENT LOCAL DE URBANISM

B. PIESE DESENATE

1. Încadrarea în teritoriu
2. Încadrare în PUG
3. Încadrare în zonă
4. Situație existentă
5. Reglementari urbanistice - zonificare
6. Mobilare exemplificativa
7. Reglementari echipare edilitara
8. Proprietatea asupra terenurilor

MEMORIU DE PREZENTARE

1. INTRODUCERE

1.1 Date de recunoaștere a documentației

1. Denumire proiect: « PUZ - REALIZARE PARCARE PUBLICA »
2. Adresa: C.F. 39549, mun. Slobozia, jud. Ialomița
3. Proiectant: S.C. MBA URBAN DESIGN S.R.L. - Slobozia
4. Beneficiar: Municipiul Slobozia
5. Data: IAN. 2022

1.2. OBIECTUL LUCRĂRII

Perimetrul studiat se afla pe teritoriul administrativ al municipiului Slobozia, județul Ialomița ocupând o suprafață totală de S-4035mp.

Zona studiată se află în intravilan, în partea central sudică a localității: str. Răzoare, f.n.având categoria de folosință curți construcții .

Suprafața care face obiectul PUZ este proprietatea privată a unității administrativ teritoriale conform registrului Domeniului public.

Prin prezentul proiect se prevede schimbarea funcțională a suprafeței de teren care face obiectul documentației respectiv din zona echipamente publice dispersate în zona instituții și servicii de interes public. Acest demers se realizează pentru a se putea realiza investiția scontată de beneficiar, realizarea de parcare publică. în cadrul proiectului se delimitează și se amplasează în cadrul terenurilor zonelor carosabile, a platformelor pentru parcaj, a stațiilor de transport public, a clădirilor și construcțiilor conexe realizate pentru a satisface necesitățile cetățenilor conexe cu funcțiunea și propunerea realizată.

Alegerea acestui amplasament este justificată ca fiind cea mai avantajoasă din următoarele motive:

- ✓ terenul este într-o zonă accesibilă la căile rutiere, accesul se poate asigura, pentru toate funcțiunile, din str. Răzoare cat și din str. Ronda, str. Vânători;
- ✓ în zona există funcțiuni conexe și complementare cum ar fi zona centrală, locuire, agrement și servicii;
- ✓ accesul la echiparea edilitară se poate realiza ușor prin legare la rețelele municipale existente aflate în vecinătatea pe str. Răzoare.

Propunerea se face pentru a reglementa și direcționa caracterul zonei.

Scopul documentației este stabilirea obiectivelor, priorităților, acțiunilor de urbanism necesare a fi aplicate în organizarea și utilizarea terenurilor, în acord cu opțiunile populației, în vederea realizării de parcuri publice.

Obiectivul lucrării îl constituie elaborarea unor reglementari integrate (restricții și permisivități de intervenție, pe de o parte, precum și categorii de intervenții) care să orienteze dezvoltarea urbanistică a zonei prin stabilirea următoarei zone funcționale: Zona Instituției și Servicii.

Obiectivele analizate se referă la dezvoltarea economică a localității în scopul ameliorării nivelului de viață al populației prin facilitarea calității locuirii și desfășurării activităților care să fie realizate în contextul dezvoltării durabile și a protecției mediului înconjurător.

PUZ - „REALIZARE PARCARE PUBLICA” municipiul Slobozia, județ Ialomița va stabili prioritățile de intervenție și reglementările de urbanism prin:

- ✓ determinarea regimului juridic al terenurilor în vederea emiterii autorizației de construire;
- ✓ amplasarea judicioasă a amenajărilor pe parcelă;
- ✓ determinarea reglementărilor urbanistice specifice pentru rețelele existente în zonă;
- ✓ determinarea zonelor de protecție, de siguranță și de restricții, acolo unde este cazul;
- ✓ protejarea mediului înconjurător.

Vecinătățile trupurilor studiate prin PUZ sunt:

- nord – Str. Vânători;
- sud – Str. Răzoare;
- est - Domeniul public al mun. Slobozia (Str. Vânători);
- vest – Domeniul public al mun. Slobozia (Str. Ronda).

Conform P.U.G. și R.U.L. al municipiului Slobozia, amplasamentul este situat în intravilan, are categoria de folosință curți construcții; Funcțiunea actuală prezentă pe sit este: „CB- zona echipamente publice dispersate” (NC39549) .

1.3. Surse de documentare

Documentațiile studiate și prelucrate de prezentul studiu sunt următoarele:

- Legea 350/2001- privind Amenajarea Teritoriului și Urbanismului, actualizată;
- Legea 50/1991-privind autorizarea executării lucrărilor de construcții, republicată, actualizată;
- HGR 525/1996- pentru aprobarea Regulamentului General de Urbanism;
- Legea 18 /1991- privind fondul funciar, republicată;
- Legea 33 /1994- privind exproprierea pentru cauză de utilitate publică, republicată;
- Legea 137 /1995 - privind protecția mediului, republicată;

- Legea 7/1996- Legea Cadastrului și a Publicității Imobiliare, republicată;
- Legea 215/2001 – a Administrației Locale, republicată;
- Legea 10/1995- privind calitatea în construcții;
- Legea 213/1998- privind proprietatea publică și regimul juridic al acesteia;
- Legea 54/1998- privind circulația juridică a terenurilor;
- Legea 69/1991/1997- privind administrația publică locală;
- Legea 82/1998- pentru aprobarea OG Nr. 43/1997 privind regimul juridic al drumurilor;
- Legile privind aprobarea secțiunilor Planului de amenajare a teritoriului național;
- Ordinul MLPATL nr. 839/2009 - pentru aprobarea Normelor metodologice de aplicare a Legii nr. 50/1991;
- Ordinul MLPAT GM 010/2000 - Cadrul metodologic de elaborare a PUZ - Ghid privind metodologia de elaborare și conținutul - cadru al Planului Urbanistic corelat cu prevederile din Ordinul Ministerului Turismului nr. 2701/2010;
- Ordinul 119/2014 - pentru aprobarea Normelor de igiena și sănătate publică privind mediul de viață al populației;
- Ordinul 4/2007 al ANRE, modificat prin Ordinul 49/2007 al ANRE - privind delimitarea zonelor de protecție și siguranță aferente capacităților energetice;
- Documentații primite de proiectant până la elaborarea lucrării:
 - studiul topografic,
 - P.U.G. mun. Slobozia.

2. STADIUL ACTUAL AL DEZVOLTĂRII

2.1. Evoluția zonei

Amplasamentul care face obiectul documentației, cu suprafața totală de S-4035mp este situat în partea central sudică a municipiului Slobozia, județul Ialomița .

Terenurile sunt situate în intravilan și sunt adiacente străzii Răzoare. Amplasamentul este foarte atractiv pentru această investiție datorită preabilității zonei, accesului carosabil facil dintr-un drum public, distanței relativ mici până la funcțiuni complementare aprobate conform PUG și RLU.

În aceste zone nu a existat un cadru construit dar sunt prezente elemente care au generat numeroase disfuncții la nivelul urbei iar în urma intervenției se va corecta această problemă și se va urmări augmentarea calității țesutului urban.

În zona analizată nu există monumente de arhitectură sau situri arheologice/de arhitectură și nici rețele edilitare majore care să impună zone de protecție sau interdicție.

2.2. Încadrarea în P.U.G. și R.L.U. aprobate

Parcela care face obiectul prezentului P.U.Z. este situată în municipiul Slobozia, având următoarea funcțiune:

CB – zona echipamentelor publice dispersate.

Zona CB se caracterizează prin următoarele aspecte:

- utilizări admise: Echipamentele publice de orice categorie.
- utilizări admise cu condiționări: extinderile și schimbările de profil sunt admise cu condiția să nu incomodeze prin poluare și trafic funcțiunile învecinate..
- utilizări interzise: se interzic orice alte activități care nu corespund caracterului zonei și prin aceasta prezintă riscul îndepărtării investitorilor interesați.

Funcțiunile predominante a parcelelor situate în vecinătatea apropiată a amplasamentelor sunt: zonă centrală, zonă de locuire, zonă spații verzi și zonă servicii.

Funcțiunile prezente la nivelul vecinătăților în care se află parcela studiată sunt : CM, CP, L2, IS, V1,V2 .

2.3. Cadrul natural

Relațiile structurale și funcționale care creează și mențin integritatea ariei naturale sunt date de echilibrul ecosistemelor de stepă, fără a periclita sau a limita dezvoltarea comunităților umane incluse în sit. Aceste relații sunt de interdependențe.

În județul Ialomița se regăsesc diferite tipuri de habitate naturale, relieful fiind dominat de câmpuri tabulare întinse și lunci; vegetația are caracter stepic pe întreaga suprafață a județului. De fapt, stepele primare la ora actuală, practic nu mai există, din cauza destelenirii și arăturilor. Dintre formațiunile secundare ale stepei, azi foarte degradate și ele, mici fragmente se mai întâlnesc pe teritoriul comunelor Cocora, Sălcioara, Movila, pe terenuri improprii agriculturii.

În luncile Ialomiței și Dunării sunt resturi de vegetație cu stuf, papură și rogoz ca și zăvoaie de tip sud-european cu sălcii și plopi.

Condiții geomorfologice:

Municipiul Slobozia este situat în marea unitate morfologică, cunoscută sub numele de Câmpia Bărăganului, în lunca de pe malul stâng al râului Ialomița.

În această zonă, lunca se dezvoltă pe o lățime de cca. 5 km., dezvoltare datorată unui curs meandrat tipic de șes, accentuat de terasă înaltă pe malul drept.

Altitudinea terenului descrește în general de la Vest la Est, dar se observă și o ușoară descreștere de la Nord spre Sud.

Condiții geologice

Teritoriul aparține mării unități structurale cunoscută în literatura de specialitate sub numele de Platforma Moesica, subsolul regiunii fiind alcătuit dintr-un fundament cristalin și o cuvertură de formațiuni sedimentare paleozoice, mezozoice și neozoice.

Geologia Bărăganului se caracterizează prin prezența unor orizonturi constituite la suprafață de loess și prafuri nisipoase urmate de orizonturi constituite în partea superioară de nisipuri, pietrișuri și argile așezate pe complex marnos.

Condiții meteo-climatice

Perimetrul care face obiectul acestui studiu se încadrează într-o zonă de câmpie, caracterizat prin următoarele valori:

- regimul temperaturilor:
 - temperatura medie anuală + 10 ÷ 11 °C
 - temperaturile medii multianuale în luna ianuarie - 3,0 °C
 - temperaturile medii multianuale în luna iulie + 23 ÷ 24 °C
 - temperatura maximă (august 1951) + 44°C
 - temperatura minimă (februarie 1954) - 30 °C.
- regimul precipitațiilor: Precipitațiile medii anuale sub 500 mm/an
- regimul vânturilor:
 - zona se caracterizează prin vânturi aspre predominant din Nord - Est (crivățul), uscate preponderent dinspre Sud +Vest (austrul) și umede dinspre Sud (băltărețul).

Diferența între temperatura lunii celei mai calde și a celei mai reci indică un continentalism termic relativ ridicat, la care, asociind precipitațiile reduse, zilele tropicale și crivățul sugerează, în final, caracterul accentuat al climatului de câmpie.

În conformitatea prevederilor Codului de proiectare privind bazele proiectării și acțiunii asupra construcțiilor "Acțiunea vântului" indicativ CR 1-1-4/2012, viteza mediată pe 1 min. la 10 m, pe 50 ani interval mediu de recurență, este de 35 m/s. Presiunea de referință a vântului mediată 10 min, la 10m, pe interval de recurență este de 0,6 KPa.

În conformitate cu prevederile Codului de proiectare "Evaluarea acțiunii zăpezii asupra construcțiilor" indicativ CR1-1-3-2005, valoarea caracteristică a încărcării din zăpadă pe sol este 2,5 KN/mp.

Zona seismică

Conform SR 11100/1-93, amplasamentul viitoarelor construcții este încadrat în zona de macroseismicitate $I=71$ pe scara MSK (unde indicele I corespunde unei perioade medii de revenire de 50 ani).

Conform normativului P 100/1 - 2013, amplasamentul este caracterizat printr-o valoare a accelerației terenului $a_g = 0,25$ s, pentru un IMR de 100 ani.

Din punct de vedere al perioadelor de colț, amplasamentul este caracterizat prin $T_e = 1,0$ s.

Din punct de vedere al potențialului de producere al alunecărilor de teren, amplasamentul se află în zona de risc scăzut, cu probabilitate practic zero de alunecare a terenului.

Adâncimea de îngheț

Conform STAS 6054 / 1977, adâncimea de îngheț în zona cercetată 0,80 m de la cota terenului natural.

Încărcarea din zăpadă

Conform Normativ CR-1-1-3-2005 „Evaluarea acțiunii zăpezii asupra

construcțiilor" este de 2,5 KN/m² .

2.4. Circulația

Amplasamentele vor fi accesibile din drumurile din incinta parcelelor proprietate privata a municipalității, iar principala conexiunea la rețeaua stradala a municipiului Slobozia se face prin str. Răzoare.

2.5. Ocuparea terenului

Perimetrul studiat prin PUZ se afla pe teritoriul administrativ al municipiului Slobozia, județul Ialomița ocupând o suprafața de S-4035mp.

Zona studiata se afla în intravilan, în partea central sudica a localității: str. Răzoare (în partea de sud a sitului), având categoria de folosința curți construcții; identificată prin nr. cadastral 39549 și cartea funciară nr. 39549.

Amplasarea parcajelor a fost determinata de dimensiunile terenului și de legătura rutiera de transport.

Accesul la terenuri se realizează din str. Răzoare.

Folosința actuală : terenuri curți construcții.

Destinația stabilită conform Planului Urbanistic General aprobat prin H.C.L. nr. 25/1996 actualizat conform H.C.L. nr.132/ 2008, prelungit conform H.C.L. nr. 186/2018, este de teren situat în zona CB - zona echipamentelor publice dispersate (NC 39549) .

BILANT TERITORIAL – EXISTENT - NC 39549:	SUPRAF. MP	PROC.
SUPRAFATA PARCELA BENEFICIAR, din care:	4035,00	
SUPRAFATA CONSTRUITA (SC):	0,00	0,00%
SUPRAFATA DESFASURATA (SD):	0,00	0,00%
SUPRAFATA AFERENTA CIRCULATIILOR ȘI PLATFORMELOR:	0,00	0,00%
SUPRAFATA NEAMENAJATA:	4035,00	100,00%
ZONA ECHIPAMENTELOR PUBLICE DISPERSATE		

Analiza fondului construit existent, caracterul zonei

În vecinătatea parcelelor care a generat PUZ, există clădiri cu destinația de locuire și servicii, cât și locuințe cu regim de înălțime P - P+4.

2.6. Echiparea edilitară

Accesul la rețeaua stradală.

Accesul se asigură din str. Răzoare care stabilește legătura cu municipiul Slobozia cât și cu teritoriul extra municipal.

Alimentare cu apă.

În zonă există rețea de alimentare cu apă publică a municipiului.

Canalizare menajeră, canalizare pluvială.

Atât canalizarea menajeră cât și cea pluvială este existentă pe str. Răzoare.

Alimentare cu energie electrică.

Accesul la energie electrică se poate realiza prin bransarea la rețeaua existentă în vecinătate.

Telecomunicații.

Se va racorda la rețeaua existentă, dacă va fi cazul.

Alimentare cu energie termică.

Se va racorda la rețeaua existentă dacă va fi cazul.

2.7. Probleme de mediu

Din punct de vedere al afectării factorilor de mediu nu se ridică probleme deosebite.

În imediata vecinătate a sitului se regăsesc zone de locuire cu o intensitate ridicată a activităților, lucru care generează poluare atât fonică cât și a aerului, iar din aceste considerente se recomandă ca funcții precum locuirea, servicii de învățământ și cultură și alte servicii care pot fi perturbate de existența unei activități intense să fie retrase și să se realizeze zone tampon între acestea și sursele de poluare.

2.8. Opțiuni ale populației

Administrația publică locală apreciază ca oportună dezvoltarea activității propuse de beneficiar prin reglementarea zonelor cât și prin crearea a spații de calitate.

Intervenția este una care încurajează o îmbunătățire a imaginii zonei prin organizarea incintei beneficiarului, asigurarea acceselor, asigurarea utilităților necesare desfășurării activității și respectarea prevederilor legale.

Pentru consultarea populației metodele de informare și consultare a publicului se vor realiza conform Ordinului nr. 2701/2010 pentru aprobarea Metodologiei de informare și consultare a publicului cu privire la elaborarea sau revizuirea planurilor de amenajare a teritoriului și de urbanism.

2.9. Disfuncționalități ale situației existente

DOMENIU	DISFUNCTIONALITATI	PRIORITATI
CAI DE COMUNICATIE	1. Lipsa / discontinuitate a trotuarelor	1. Construirea / modernizarea trotuarelor
	2. Străzi cu profil subdimensionat	2. Rezervarea de terenuri pentru lărgire

	3. Străzi cu profil nemodernizat conform clasei tehnice	3. Modernizarea și respectarea clasei tehnice a drumurilor
	4. Trame stradale discontinue.	4. Trasarea și conectarea străzilor existente astfel încât sa se fluidizeze fluxurile de trafic.
FOND CONSTRUIT ȘI UTILIZAREA TERENURILOR	1. Zona fără echipare edilitara completa	1. Extinderea / modernizarea rețelelor edilitare existente și înființare de noi rețele
	2. Zone neconstruite în intravilanul existent	3. Dezvoltarea zonelor neconstruite din intravilan
	3. Rezerve de teren neutilizate și neamenajate care au suprafața terenului neamenajat	4. Conversii funcționale pentru o mai buna utilizare a spațiului și îndreptarea terasarea suprafeței de teren.
SPATII PLANTATE, AGREMENT, SPORT	1. Spatii verzi neamenajate	1. Reabilitarea și amenajarea peisajera a spatiilor verzi existente și propuse

3. PROPUNERI DE DEZVOLTARE URBANISTICĂ

3.1 Concluzii ale analizei situației existente, elemente principale de temă

Beneficiarul dorește Realizare de parcare publică, pentru amplasament accesibil din str. Răzoare.

S-a ținut cont de anumite criterii social - economice și tehnice cum ar fi costurile legate de pregătirea de șantier, de posibilitățile de procurare și costurile utilităților necesare la construcții – montaj suportate în totalitate de beneficiar, de gradul de afectare a factorilor de mediu, varianta cu cel mai mic coeficient de utilizare a terenului, gradul de afectare cel mai scăzut a terenului, a factorilor sociali și de sănătate a populației.

Traseul cablurilor electrice de alimentare a fost stabilit astfel încât sa nu afecteze terenurile învecinate .

3.2 Prevederi ale PUG

Strategia de dezvoltare a mun. Slobozia are drept scop menținerea importanței economice și a ponderii populației la scara regională și județeană, cu efectuarea trecerii de la o bază economică axată pe industrie mare la una bazată pe industrie mică și mijlocie, la servicii și comerț, la un rol administrativ, regional și de turism.

Principalele obiective ale PUG ului sunt:

- afirmarea orașului în teritoriu și creșterea solidarității pe plan local și județean: asumarea rolului de furnizor de servicii și de catalizator al dezvoltării în

teritoriul local; ameliorarea accesibilității municipiului la scara regională, județeană și locală;

- conversia economiei de la un sistem bazat pe marea industrie la una bazată pe întreprinderi flexibile și adaptabile pe industrie mică și mijlocie, comerț și servicii;
- protecția mediului, conservarea și valorificarea cadrului natural: reducerea poluării; minimalizarea riscurilor tehnologice; minimalizarea riscurilor naturale;
- ameliorarea calității locuirii;
- creșterea atractivității spațiului, atât pentru turism cât și investiții în domeniul prelucrării - desfacerii produselor locale.

Conform Planului Urbanistic General aprobat, siturile care fac obiectul documentației este situat în intravilanul municipiul Slobozia pe teren având categoria de folosință curți-construcții.

3.3. Valorificarea cadrului natural

a) Obiectivele de conservare a ariei naturale protejate de interes comunitar:

Precizăm că nu există la momentul de față zonă protejată în arealul studiat care să fie monitorizată de Ministerul Mediului.

În aceste condiții, măsurile pentru implementarea proiectului vor avea ca scop conservarea habitatelor și speciilor existente în zonă.

b) Evoluții/schimbări care se pot produce în viitor

Luând în considerare gradul de conservare al structurilor și funcțiile tipului de habitat precum și posibilitățile de refacere se poate considera că în zona studiată situl are structura parțial degradată, dar cu perspective bune și se poate restaura cu efort mediu.

Prin implementarea proiectului se pot deduce două direcții majore în ceea ce privește evoluția sau schimbarea stării de conservare a sitului și anume:

- prima rezultă din respectarea condițiilor și măsurilor impuse pentru protecția speciilor și habitatelor, ceea ce conduce la o evoluție naturală a ariei, în care impactul antropic și cel generat de investiție este nesemnificativ;
- a doua cale evolutivă este cea cu impact asupra mediului care ar putea rezulta din următoarele aspecte:
 - nerespectarea condițiilor impuse de către actele normative în vigoare;
 - un program de monitorizare defectuos și necorespunzător cu realitatea, ceea ce în timp ar avea rezultate nefaste asupra speciilor din areal;
 - deversarea necontrolată a deșeurilor atât în faza de construcție cât și în faza de exploatare.

3.4. MODERNIZAREA CIRCULAȚIILOR

Accesul la amplasament se va face din str. Răzoare.

În interiorul siturilor, se vor amenaja circulații carosabile care să permită irigarea eficientă a terenurilor și accesul facil la platformele dedicate pentru parcaje. Se va

prevede adițional pista de biciclete și o zonă pentru stocarea bicicletelor, circulație pietonală și o zonă dedicată pentru stațiile de transport în comun. Aceste elemente vor fi prezente pe ambele amplasamente.

Nu există intersecții cu probleme de trafic sau acces în zona afectată iar propunerile viitoare vor corela soluțiile cu Planul de Mobilitate Urbană Durabilă.

3.5. ZONIFICAREA FUNCționalĂ - REGLEMENTĂRI, BILANȚ TERITORIAL, INDICI URBANISTICI

Conform P.U.G. și R.L.U. al mun. Slobozia, amplasamentul este situat în intravilan, are categoria de folosință curți construcții și se supune prevederilor R.L.U., aprobat prin H.G. nr 132/2008, care prevede ca autorizarea executării construcțiilor și amenajărilor pe terenurile din intravilan este permisă pentru funcțiunile și în condițiile stabilite de lege.

Distanțele minime pentru siguranța și protecție, stabilite în urma avizării, vor fi asigurate în cadrul proiectului de execuție.

Zona studiată are ca funcțiune dominantă propusă : Zona instituții și servicii .

Descrierea soluției de organizare spațial – urbanistică

- Edificabilele propuse vor avea dimensiunile maxime de aprox. 80 m x 90 m și se vor amplasa la o retragere de 5m față de aliniamentul principal, în lateral și posterior retragerile fiind de min. 3.00m.
- Se propun două accesuri carosabile pe parcela din str. Răzoare-principal și din str. Vânători -secundar ;
- Se amenajează accesele pietonale;
- Se amplasează mobilier urban care să satisfacă necesitatea populației;
- Se propune amenajarea de spații verzi în proporție de min. 20% din suprafața totală a proprietății private.
- Se propune amenajarea de : circulații, parcaje, spații verzi, curte de servicii, platforme biciclete, mobilier urban, stație transport în comun, s.a..
- Nu se propun schimbări ale regimului juridic asupra terenurilor, în sensul trecerii unei suprafețe de teren din domeniu privat în domeniu public de interes local în această fază;
- Se propune extinderea rețelei de energie electrică pe parcela beneficiarului conform avizului gestionarului de rețea ;

Zonele rezultate în urma PUZ vor fi încadrate în zona funcțională Instituții și Servicii de interes public.

În funcție de parametrii de mai sus și de amplasarea clădirilor pe parcela, rezulta:

BILANT TERITORIAL – PROPUS-NC 39549:	SUPRAF. MP	PROC.
SUPRAFATA PARCELA, din care :	4035,00	
SUPRAFATA CONSTRUITA (SC):	0,00	0,00%
SUPRAFATA DESFASURATA (SD):	0,00	
SUPRAFATA AFERENTA CIRCULATIILOR, PARCAJELOR, TERASELOR ȘI PLATFORMELOR:	3228,00	80,00%
SUPRAFATA AFERENTA SPATII VERZI AMENAJATE PE PARCELA :	807,00	20,00%
INDICI URBANISTICI (VALORI MAXIME cf. PUG):POT=60%; CUT=1,8; NR. NIV. : P+2		

Prin amplasarea construcțiilor și amenajărilor pe parcele și rezolvarea amenajărilor aferente nu se generează servituți pe parcelele învecinate indiferent de tipul de proprietate.

Documentația de urbanism respectă prevederile Codului Civil actualizat cât și prevederile Legii nr. 50/1991 republicată și prevederile Legii nr. 350/2001, actualizată.

3.6. Dezvoltarea echipării edilitare

Accesul la rețeaua stradală

Accesul se asigura atât din str. Răzoare (principal) cat și din str. Vânători (secundar).

Alimentare cu apă

Alimentarea cu apa se va realiza rețeaua de alimentare cu apa a municipiului.

Canalizare menajeră, canalizare pluvială

Atât canalizarea menajera cat și cea pluviala se va realiza prin racord la rețeaua municipală.

Alimentare cu energie electrică

Accesul la energie electrica se poate realiza prin racordare la rețeaua existentă pe str. Razoare.

Telecomunicații

Se va racorda la rețeaua existentă.

Alimentare cu energie termică.

Nu este cazul.

3.7. Protecția mediului

Politica care gestionează dezvoltarea este axata pe respectarea principiilor de dezvoltare economica europeana, manifestând o mare grija pentru protejarea mediului înconjurător, în strânsă legătura cu administrația publica locala.

Principiul de baza este : ecologie, consum redus de energie, sortarea deșeurilor și reciclare.

Protecția calității apelor

- Se vor lua toate măsurile pentru respectarea Directivei Cadru pentru Apa 2000/60/CE, respectiv a Legii 107/1996 cu modificările și completările ulterioare, precum și actele normative în vigoare.

- Datorită soluției constructive și colectării deșeurilor, investiția ce urmează a se realiza și exploata nu prezintă pericol de poluare a componentei de mediu – apă. Nu se fac evacuări de ape în receptor natural.

Protecția aerului

- Activitățile desfășurate ca urmare a funcționării nu sunt generatoare de noxe în aer.

În vederea diminuării presiunii asupra factorilor de mediu AER, prezentul proiect a prevăzut măsuri de diminuare a noxelor în aer prin realizarea de plantații, pentru îmbunătățirea capacității de regenerare a atmosferei, protecție fonică și eoliană. Astfel, au fost propuse spații verzi cu rol ambiental și de protecție de cca 20% din suprafața totală a parcelelor proprietate privată, care face obiectul PUZ la care se adaugă înierbarea teraselor și a platformelor, acolo unde este posibil.

Protecția solului și subsolului

- Prin obiectivul de investiții propus nu se vor desfășura activități care să producă contaminări semnificative a solului cu agenți poluanți.

- Sursele posibile de poluare a solului rezultate ca urmare a activității de amenajare sunt: surse specifice perioadei de execuție.

În perioada de execuție a investiției pot apărea accidental pierderea de carburanți de la utilajele folosite pentru realizarea lucrărilor de construcție. Aceste pierderi sunt nesemnificative cantitativ și pot fi înlăturate fără a avea efecte nedorite asupra solului.

În perioada de funcționare sursele posibile de poluare ale solului pot fi depozitarea necorespunzătoare a deșeurilor de ambalaje și depozitarea necontrolată a deșeurilor rezultate.

În vederea prevenirii poluării solului s-au prevăzut o serie de măsuri : realizarea de coșuri de gunoi ; lucrări de întreținere și toaletare a solului în spațiile verzi.

Ca o concluzie, se poate exprima că din punct de vedere al factorului de mediu SOL, natura activităților, nu pot determina contaminări ale solului.

Protecția așezărilor umane și a altor obiective de interes public

- Parcelele proprietate privată, unde se vor realiza intervențiile propuse sunt situate într-o zonă preponderent de servicii și locuire.

- Având în vedere amenajarea propusă, nu se consideră că ar constitui un factor de stres semnificativ.

Protecția ecosistemelor terestre și acvatice

- Pe parcela unde se va realiza intervenția nu este prezentă nici un tip de vegetație ce impune protecție..

- În timpul lucrărilor de execuție s-ar putea crea un disconfort privind difuzarea

prafului generat, în arealul natural învecinat. Impactul asupra vegetației va fi diminuat prin adoptarea unor măsuri de limitare a zonei de împrăștiere, prin umezirea periodică a zonelor utilizate pentru transportul materialelor și a spațiilor de lucru, împrejmuirea zonei de lucru, iar la finalizarea construcției, prin implementarea programului de reconstrucție ecologică și peisagistică.

Gospodărirea deșeurilor generate pe amplasament

- Pe timpul execuției lucrărilor, deșeurile rezultate în urma activității (pământ, moloz, deșeuri, etc.) se vor evacua printr-un serviciu specializat și abilitat al administrației publice locale.

- La finalizarea lucrărilor de construire și punerea în funcțiune a investiției se vor lua măsuri astfel :

- Deșeurile menajere vor fi colectate în containere de metal sau de plastic iar beneficiarul va încheia contract cu o firmă specializată în colectarea, transportul și depozitarea la deponia de deșeuri.

- Deșeurile reciclabile se vor colecta și valorifica conform prevederilor Ordonanței nr. 33/1995.

- Vor fi respectate prevederile HG 856/2002, precum și ale HG 621/2005.

Gospodărirea substanțelor toxice și periculoase

- Pentru desfășurarea activităților propuse ce se dorește a se realiza, nu se vor utiliza sau stoca substanțe toxice și periculoase. Procesul tehnologic nu este de asemenea generator de astfel de substanțe.

- Spațiile propuse sunt destinate folosinței umane și nu implică nici un fel de substanțe toxice sau periculoase, motiv pentru care nu necesită prevederea unor măsuri speciale în acest scop.

Protecția împotriva radiațiilor

- Desfășurarea activităților propuse nu generează radioactivitate.

- Lucrările propuse nu produc, respectiv nu folosesc radiații, deci nu necesită măsuri suplimentare împotriva radiațiilor.

Lucrări de refacere/restaurare a amplasamentului

- Desfășurarea activităților propuse nu produc distrugerea mediului înconjurător.

- S-au propus realizarea de spații verzi cu rol ambiental și de loisir în proporție de 20%

Prevederi pentru monitorizarea mediului

- Prin natura activităților, investiția ce urmează a fi realizată, nu necesită controlul emisiilor de poluanți în mediu.

- Aceasta documentație este întocmită pentru conformarea cu cerințele de prevenire și control a poluării, conform prevederilor Ordonanței de Urgență a Guvernului nr.152/2005 privind prevenirea și controlul integrat al poluării, modificată și completată cu Legea nr. 84/2006, astfel încât să ofere informații relevante pentru susținerea

solicitării de obținere a acordului de mediu.

3.8. Obiective de utilitate publica

Zona studiată va avea ca funcțiune dominantă : zona de instituții și servicii. În cadrul zonei principalele obiective de utilitate publica sunt circulațiile existente, și rețelele edilitare.

În vecinătatea parcelelor care a generat PUZ, exista clădiri cu destinația de locuire, zone servicii și zona spațiu verde, zona de circulații publice; clădiri regim de înălțime P – P+4.

4. Concluzie

Se apreciază ca realizarea investiției propuse va respecta structura funcțională a zonei – «ZONA INSTITUTII și SERVICII » și regimul de construire specific ansamblului în care se înscrie.

Prin modul de amplasare și conformare a accesului nu se generează servituți de nici un tip pe parcelele vecine.

S-au propus următorii indicatori urbanistici maximi:

P.O.T.=60%, C.U.T.=1.8, Reg.H.- P+2.

Întocmit de
Urb. Mihai Mardale

REGULAMENTUL LOCAL DE URBANISM

PUZ – REALIZARE PARCARE PUBLICA

Mun. Slobozia, Jud. Ialomița

I. DISPOZITII GENERALE

1.ROLUL REGULAMENTULUI LOCAL DE URBANISM

Obiectul lucrării îl prezintă un perimetru aflat pe teritoriul administrativ al municipiului Slobozia, județul Ialomița, str. Răzoare, f.n. având categoria de folosință curți construcții cf. actelor de proprietate.

Acesta se afla în intravilan, în partea central sudică a localității, având categoria de folosință curți construcții cf. actelor de proprietate.

Suprafața care face obiectul PUZ este în proprietatea privată a municipalității și este identificată prin nr. cadastral 39549 și c.f. nr. 39549.

Scopul documentației de urbanism este stabilirea obiectivelor, priorităților, acțiunilor și reglementarilor de urbanism necesare a fi aplicate în organizarea și utilizarea terenurilor, în acord cu opțiunile populației.

Obiectivul lucrării îl constituie elaborarea unor reglementari integrate (restricții și permisivități de intervenție, pe de o parte, precum și categorii de intervenții) care să orienteze dezvoltarea urbanistică a zonei.

Regulamentul local de urbanism aferent Planului Urbanistic Zonal, cuprinde și detaliază prevederile Planului Urbanistic General referitoare la modul concret de utilizare a terenurilor, precum și de amplasare, dimensionare și realizare a volumelor construite, amenajărilor și plantațiilor.

Condiții de aplicare

Prezentul regulament are un caracter director. Prevederile sale permit autorizarea direct cu excepția derogărilor și situațiilor speciale în care se impune elaborarea unor Planuri Urbanistice de Detaliu sau modificări de Plan Urbanistic Zonal, cazuri specificate în continuare, precum și în conținutul regulamentului.

Corelări cu alte documentații

Regulamentul Local de Urbanism este corelat cu prevederile Planului Urbanistic General al municipiului Slobozia.

2.BAZA LEGALA A ELABORARII

Regulamentul Local de Urbanism aferent PUZ se elaborează în conformitate cu :

- Ghidul privind elaborarea și aprobarea regulamentelor locale de urbanism - Reglementare tehnica - Indicativ GM 007-2000, aprobată cu Ordinul MPLAT nr. 21/N/10.04.2000 ;
- Ghidul privind metodologia de aprobare și conținutul - cadru al Planului Urbanistic Zonal, Reglementare tehnica GM - 010 - 2000, aprobat prin Ordinul MLPAT nr. 176 /N/16.08.2000 ;
- Legea privind amenajarea teritoriului și urbanismul nr. 350 /2001;
- Legea nr. 50 /1991 privind autorizarea executării lucrărilor de construcții și unele măsuri pentru realizarea locuințelor ;
- Regulamentul General de Urbanism, aprobat prin H.G. nr. 525 / 1996 cu completările ulterioare;
- Legislația actuală complementară domeniului urbanismului și amenajării teritoriului și Codul Civil ;
- PLANUL URBANISTIC GENERAL și REGULAMENTUL LOCAL AFERENT pentru mun. Slobozia, județul Ialomița aprobat.

3.DOMENIUL DE APLICARE

3.1. Regulamentul local de urbanism aferent PUZ se aplică în proiectarea și realizarea tuturor construcțiilor și amenajărilor, amplasate pe orice categorie de terenuri, atât în intravilan cât și în extravilan.

3.2. Funcțiunea predominată a parcelelor situate în vecinătatea apropiată a amplasamentului este zona locuire colectivă, zona centrală, zona spațiilor verzi și zona servicii.

3.3. Conform PUG și RLU aprobat, terenul este situat în intravilan.

Zona studiată fiind compusă dintr-un teren omogen din punct de vedere morfologic, s-a stabilit o unitate funcțională (IS – Instituții și servicii) pentru care s-au formulat reguli de construire și amenajări specifice; delimitarea zonei pentru care s-au instituit reguli de construire s-a făcut pe limite cadastrale.

II. REGULI DE BAZA PRIVIND MODUL DE OCUPARE A TERENURILOR

4.REGULI CU PRIVIRE LA SIGURANTA CONSTRUCTIILOR și LA APARAREA INTERESULUI PUBLIC

4.1. Autorizarea executării construcțiilor și amenajărilor pe terenurile curții- construcții din intravilan este permisă pentru toate tipurile de construcții și amenajări specifice localităților, cu respectarea condițiilor impuse de lege.

4.2 Procedura de informare se va realiza cf. Ord. 2701/2010 și anunțuri la avizierul primăriei Slobozia.

De asemenea, autorizarea se face cu respectarea normelor în vigoare și a Legii nr.

50/1991 republicata, cu modificările și completările ulterioare.

5.REGULI CU PRIVIRE LA PASTRAREA INTEGRITATII MEDIULUI și PROTEJAREA PATRIMONIULUI NATURAL și CONSTRUIT

Protecția solului și a subsolului

Prin respectarea regimului deșeurilor, incluzând atât eliminarea ritmică cât și depozitarea adecvată a acestora, se considera ca nu se va exercita un impact negativ semnificativ asupra factorilor de mediu sol și subsol.

Atât pe perioada de execuție cât și de funcționare, va fi prevăzut cu platforma amenajată pentru amplasarea containerelor specializate pentru depozitarea provizorie și selectivă a deșeurilor (coșuri de gunoi) care vor fi preluate ulterior spre descărcare la depozitele autorizate prin contract de prestări servicii sau reciclate, după caz.

Referitor la impactul pe care îl poate avea activitatea asupra solului și subsolului, lucrările vor avea o perioadă de execuție limitată în timp. Modificările intervenite în calitate și în structura solului și a subsolului apar datorită realizării drumurilor suplimentare de acces, a platformelor de montaj și a construcțiilor propuse.

Protecția calității apelor

Având în vedere concentrațiile estimate precum și numărul redus de personal ce operează în cadrul noii investiții se estimează un impact nesemnificativ al activității asupra factorului de mediu, apă.

În cazul de față nu există scurgeri accidentale de substanțe poluante, în coloana de apă.

Protecția aerului

Având în vedere tipurile de lucrări ce se vor executa în perioada de organizare de șantier se estimează un impact nesemnificativ al activității asupra factorului de mediu aer.

După construire obiectivul nu reprezintă sursa de poluare pentru aer.

Gospodărirea deșeurilor generate pe amplasament

Deșeurile rezultate din cadrul investiției, atât cele din faza de construcție cât și cele din faza de funcționare vor fi depozitate conform cu legislația de mediu și evacuate controlat pentru a nu afecta calitatea factorilor de mediu.

Societatea se va asigura de eliminarea deșeurilor rezultate din activitate, respectiv construcție.

Aria naturală protejată de interes comunitar afectată de implementarea proiectului.

Nu există la momentul de față zone sau arii protejate conform comunicării transmise de Ministerul Mediului și al Dezvoltării Durabile, motiv pentru care nu sunt necesare măsuri pentru protecția siturilor de interes comunitar.

Impactul cumulativ asupra mediului este nesemnificativ.

În urma analizei tuturor factorilor de impact asupra mediului, concluzionăm ca

proiectul ce are ca scop realizarea investiției, ce urmează a fi executat în mun. Slobozia, jud. Ialomița are un **IMPACT NESEMNICATIV ASUPRA MEDIULUI**.

III. CONDIȚII DE AMPLASARE ȘI CONFORMARE A CONSTRUCȚIILOR

6. REGULI DE AMPLASARE ȘI RETRAGERI MINIME

Zonele de protecție și siguranța se vor stabili conform cu avizele de principiu obținute pentru documentația de urbanism.

IV. ZONIFICAREA FUNCȚIONALĂ

În urma analizei situației existente s-au conturat următoarele concluzii:

- ✓ funcțiunea existentă a zonei este de zonă locuințe colective și zonă echipamente publice dispersate,
- ✓ în vecinătate există zone centrală, de locuire, servicii și spații verzi,
- ✓ conform P.U.G. și R.L.U. al mun. Slobozia, amplasamentul este situat în intravilan,
- ✓ conform actelor de proprietate categoria de folosință este curți construcții,

Aceste considerente privind caracteristicile funcționale și configurația amplasamentului studiat, au determinat stabilitatea următoarelor zone funcționale: „Zonă instituții și servicii”.

V. PREVEDERI LA NIVELUL UNITĂȚILOR FUNCȚIONALE ZONĂ);

ZONĂ INSTITUȚII ȘI SERVICII (IS);

SECȚIUNEA I: UTILIZARE FUNCȚIONALĂ

ART. 1. - UTILIZARI ADMISE

Ocuparea și utilizarea terenului va ține seama de compatibilitatea funcțională între diferite activități și de prescripțiile privind protecția mediului; pot fi amplasate orice activități cu condiția limitării riscurilor tehnologice și a degradării mediului înconjurător.

Se permite o largă diversitate de servicii publice și de interes general, inclusiv posibilitatea de localizare a unor mici unități productive manufacturiere nepoluante și a locuințelor cu partiu normal sau adecvat pentru servicii profesionale;

Sunt admise următoarele utilizări:

- instituții, servicii și echipamente publice la nivel de cartier;
- stații de alimentare cu carburanți sau energii alternative;
- sedii ale unor companii și firme, servicii pentru întreprinderi, proiectare, cercetare, expertizare, agenții imobiliare, consultanță în diferite domenii și alte servicii profesionale;

- edituri, media;
- servicii sociale, colective și personale;
- activități asociative diverse
- comerț cu amănuntul și piața agro-alimentară;
- depozitare mic-gros pentru aprovizionare la domiciliu și pentru aprovizionarea comerțului cu amănuntul;
- centrala de cogenerare;
- hoteluri, pensiuni, restaurante, agenții de turism, localuri de tip fast food;
- parcaje la sol și multietajate, întreținere autovehicule mici;
- grupuri sanitare publice și anexe necesare pentru gestionarea și întreținerea spațiilor publice.

ART. 2. – UTILIZARI ADMISE CU CONDITIONARI

Se admite conversia unor zone astfel încât să poată găzdui activități sezoniere și evenimente. Se admit la etajele superioare ale unor clădiri de birouri numai locuințe cu partiu special, incluzând spații pentru profesii libere.

ART. 3. - UTILIZARI INTERZISE

Se interzic următoarele utilizări: orice lucrări care modifică traseele protejate ale străzilor; activități productive poluante, cu risc tehnologic sau incomode prin traficul generat; depozitare en-gros; depozitarea pentru vânzare a unor cantități mari de substanțe inflamabile sau toxice.

SECȚIUNEA II: CONDIȚII DE AMPLASARE, ECHIPARE și CONFIGURARE ALE CLĂDIRILOR

ART. 4. - CARACTERISTICI ALE PARCELELOR (SUPRAFETE, FORME, DIMENSIUNI)

- suprafața minimă a parcelelor pentru a putea fi considerate construibile este de 500mp.
- forma parcelei : neregulată;
- deschiderea parcelelor către str. Răzoare;

ART. 5. - AMPLASAREA CLĂDIRILOR FATA DE ALINIAMENT

Clădirile vor respecta retragerea de 5.00m pe Str. Răzoare.

Alte elemente care nu sunt clădiri (ex. brânșamentele, racordurile, anunțurile publicitare și puncte de conexiune) pot fi amplasate independent de limitele edificabilului.

ART. 6. - AMPLASAREA CLĂDIRILOR FATA DE LIMITELE LATERALE și DE CEA POSTERIOARA ALE PARCELELOR

Retragerile edificabilului fata de limitele laterale vor fi de minim 3 m.

ART. 7. - AMPLASAREA CLADIRILOR UNELE FATA DE ALTELE PE ACEEASI PARCELA

În cazul zonelor de activități, atunci când nu sunt prescripții tehnice speciale, distanța minimă între diferite corpuri de clădiri va fi egală cu jumătate din înălțimea la cornișe (dar nu mai puțin de 2m), deviere de la distanța aceasta se va realiza în urma unui studiu de însorire .

ART. 8. – CIRCULATII și ACCESE

Toate parcelele trebuie să aibă în mod obligatoriu asigurat un acces carosabil dintr-o cale de circulație publică sau privată și să beneficieze de servitute de trecere, legal instituită - de 6,0 m lățime care să permită intrarea mijloacelor de intervenție în caz de incendiu și a mijloacelor grele de transport rutier.

ART. 9. – STATIONAREA AUTOVEHICULELOR

Toate parcajele se vor asigura în afara spațiului aferent drumurilor publice, fiecare unitate având prevăzute în interiorul parcelei spații de circulație, încărcare și întoarcere.

În funcție de destinația clădirilor din vecinătate și de amplasament, parcajele vor fi predominant pentru locuitorii din vecinătate dar și pentru persoane care au interes tranzitul sau punctual în vecinătatea zonei.

Pentru construcții de locuințe, în funcție de indicele de motorizare a localității, vor fi prevăzute locuri de parcare după cum urmează:

- câte un loc de parcare la 1-5 locuințe unifamiliale cu lot propriu;
- câte un loc de parcare la 1-3 apartamente pentru locuințe semi colective cu acces propriu și lot folosit în comun;
- câte un loc de parcare la 2-10 apartamente în locuințe colective cu acces și lot în comun.

Pentru construcțiile comerciale vor fi prevăzute locuri de parcare pentru clienți, după cum urmează:

- un loc de parcare la 200 mp suprafața desfășurată a construcției pentru unități de până la 400 mp;
- un loc de parcare la 100 mp suprafața desfășurată a construcției pentru unități de 400-600 mp;
- un loc de parcare la 50 mp suprafața desfășurată a construcției pentru compleuri comerciale de 600-2.000 mp;
- un loc de parcare la 40 mp suprafața desfășurată a construcției pentru compleuri comerciale de peste 2.000 mp.

Pentru restaurante va fi prevăzut câte un loc de parcare la 5-10 locuri la masa.

ART. 10. - INALTIMEA MAXIMA ADMISIBILA A CLADIRILOR

Înălțimea maxima admisa este de $P + 2E$.

Se impune respectarea înălțimii maxime a obiectivelor de 12,00 m, respectiv cota absolută maximă de 35.75 m (aprox 23,75 m cota absolută față de nivelul Mării Negre a terenului natural + 12.00 m înălțimea maximă a construcțiilor).

Cota "0" (cota parterului) nu ar trebui sa fie la mai mult de 1,5 metri de la nivelul solului.

ART. 11.- ASPECTUL EXTERIOR AL CLADIRILOR

Volumele vor avea forme simple și un aspect unitar ca materiale și tratare a anvelopei care sa augmenteze caracteristicile localizării.

Volumele care se cuplează vor avea tratarea arhitecturala asemănătoare.

Fațadele laterale și cea posterioara vor fi tratate cu aceeași atenție ca fațada principala.

ART. 12. – CONDITII DE ECHIPARE TEHNICO-EDILITARA

Toate clădirile vor fi în mod obligatoriu racordate la toate tipurile de rețele publice tehnico-edilitare existente și vor avea prevăzută posibilitatea de racordare la viitoare rețele tehnico-edilitare proiectate.

ART. 13. - SPATII LIBERE și SPATII PLANTATE

Se recomanda ca spatiile neocupate cu clădiri, circulații și platforme pentru diferite activități, sa fie înierbate și plantate cu cel puțin un arbore la fiecare 200 mp teren liber.

Se interzice utilizarea spatiilor libere laterale care sunt vizibile din circulațiile publice pentru activități care poluează vizual (depozitari de deșeuri, depozitarea pieselor uzate sau a ambalajelor deteriorate, etc).

Se vor amenaja spatii verzi compacte sau de aliniament cu rol decorativ și de protecție cu suprafața de minimum 20%. Se permite posibilitatea sporirii acestei suprafețe prin realizarea de spatii verzi pe terasă sau acoperiș.

ART. 14. - ÎMPREJMUIRI

Se pot realiza împrejurimi pe obiective care sa fie specifice obiectivelor, dar acestea nu vor fi disproporționate și nu vor crea un impact vizual negativ.

SECȚIUNEA III: POSIBILITATI MAXIME DE OCUPARE ȘI UTILIZARE A TERENULUI

Bilanț teritorial – situația propusa

BILANT TERITORIAL – PROPUS-NC 39549:	SUPRAF. MP	PROC.
SUPRAFATA PARCELA, din care :	4035,00	
SUPRAFATA CONSTRUITA (SC):	0,00	0,00%
SUPRAFATA DESFASURATA (SD):	0,00	
SUPRAFATA AFERENTA CIRCULATIILOR, PARCAJELOR, TERASELOR și PLATFORMELOR:	3228,00	80,00%
SUPRAFATA AFERENTA SPATII VERZI AMENAJATE PE PARCELA :	807,00	20,00%
INDICI URBANISTICI (VALORI MAXIME cf. PUG):POT=60%; CUT=1,8; NR. NIV. : P+2		

ART. 15. - PROCENT MAXIM DE OCUPARE A TERENULUI (P.O.T.)

P.O.T. maxim admis = 60 %

ART. 16. - COEFICIENT MAXIM DE UTILIZARE A TERENULUI (C.U.T.)



C.U.T. maxim admis = 1,80

Întocmit de
Urb. Mihai Mardale

1. INCADRARE IN TERITORIU SI LOCALITATE

PUZ - REALIZARE PARCARE PUBLICA
MUN. SLOBOZIA, JUD. IALOMITA

INCADRARE UAT SLOBOZIA IN TERITORIUL JUDETEAN

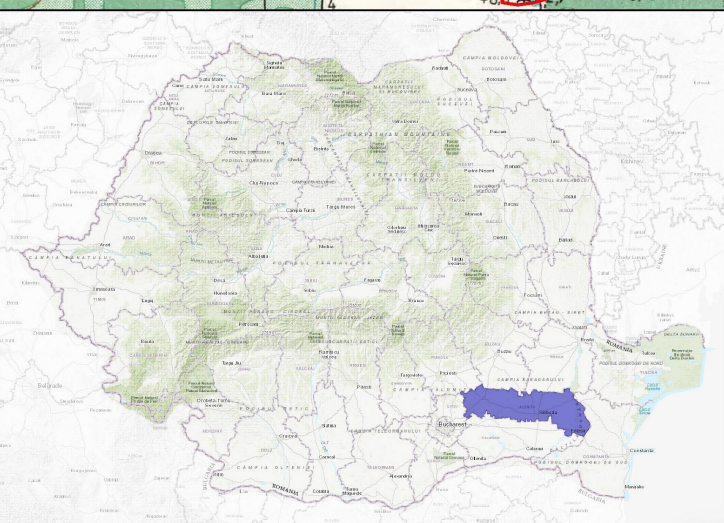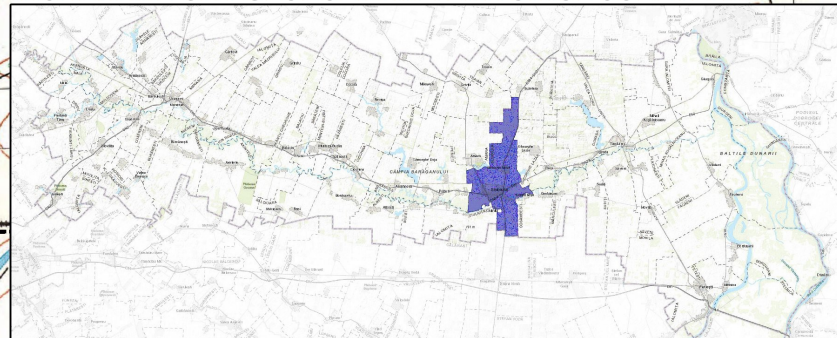

INCADRARE JUDET IALOMITA IN TERITORIU NATIONAL

LEGENDA

 SUPRAFATA DE TEREN CARE FA
OBIECTUL PUZ

0,0 0,3 0,6 0,9 1,2
Kilometri

SLOBOZIA

AMPLASAMENT STUDIAT

BORA



MBA URBAN DESIGN S.R.L.
MUN. SLOBOZIA, JUD. IALOMITA
Tel: +40(0)763613432
Email: mardalemihai@gmail.com

Denumire proiect:
"P.U.Z. - REALIZARE PARCARE PUBLICA"
C.F. 39549, mun. Slobozia, jud. Ialomita,

Beneficiar: MUNICIPIUL SLOBOZIA

Sef Proiect	Urb. Mihai Mardale
Proiectat	Urb. Mihai Mardale
Proiectat	Arh. Diana Mardale
Desenat	Urb. Mihai Mardale

Scara	1:20 000
Data	
IAN. 2022	


INCADRARE IN TERITORIU SI LOCALITATE

2. INCADRARE IN PUG

PUZ - REALIZARE PARCARE PUBLICA MUN. SLOBOZIA, JUD. IALOMITA

LEGENDA

- LIMITA INTRAVILAN
- ECHIPAMENTE PUBLICE IZOLATE
- ZONA COMERCIALA SI DE SERVICII
- ZONA MIXTA
- ZONA DE LOCUINTE COLECTIVE
- ZONA DE LOCUINTE INDIVIDUALE CU DENSITATI URME
- ZONA SPATII PLANTATE PUBLICE
- ZONA ACTIVITATILOR SPORTIVE SI DE LOISIR
- ZONA DE PRODUCTIE INDUSTRIALA SI DE CONSTRUC
- ZONA IN CARE ESTE NECESARA ELABORARE PUZ
- STRAZI DE CATEGORIA I
- = STRAZI DE CATEGORIA II
- STRAZI DE CATEGORIA III
- SUPRAFATA DE TEREN CARE FACE OBIECTUL PUZ

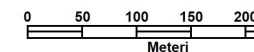


AMPLASAMENT STUDIAT

		MBA URBAN DESIGN S.R.L. MUN. SLOBOZIA, JUD. IALOMITA Tel: +40(0)763613432 Email: mardalemihai@gmail.com	
		Denumire proiect: "P.U.Z. - REALIZARE PARCARE PUBLICA" C.F. 39549, mun. Slobozia, jud. Ialomita, Beneficiar: MUNICIPIUL SLOBOZIA	
Sef Proiect	Urb. Mihai Mardale	Scara	INCADRARE IN PUG
Proiectat	Urb. Mihai Mardale	1:5 000	
Proiectat	Arh. Diana Mardale	Data	
Desenat	Urb. Mihai Mardale	IAN. 2022	

PUZ - REALIZARE PARCARE PUBLICA
MUN. SLOBOZIA, JUD. IALOMITA



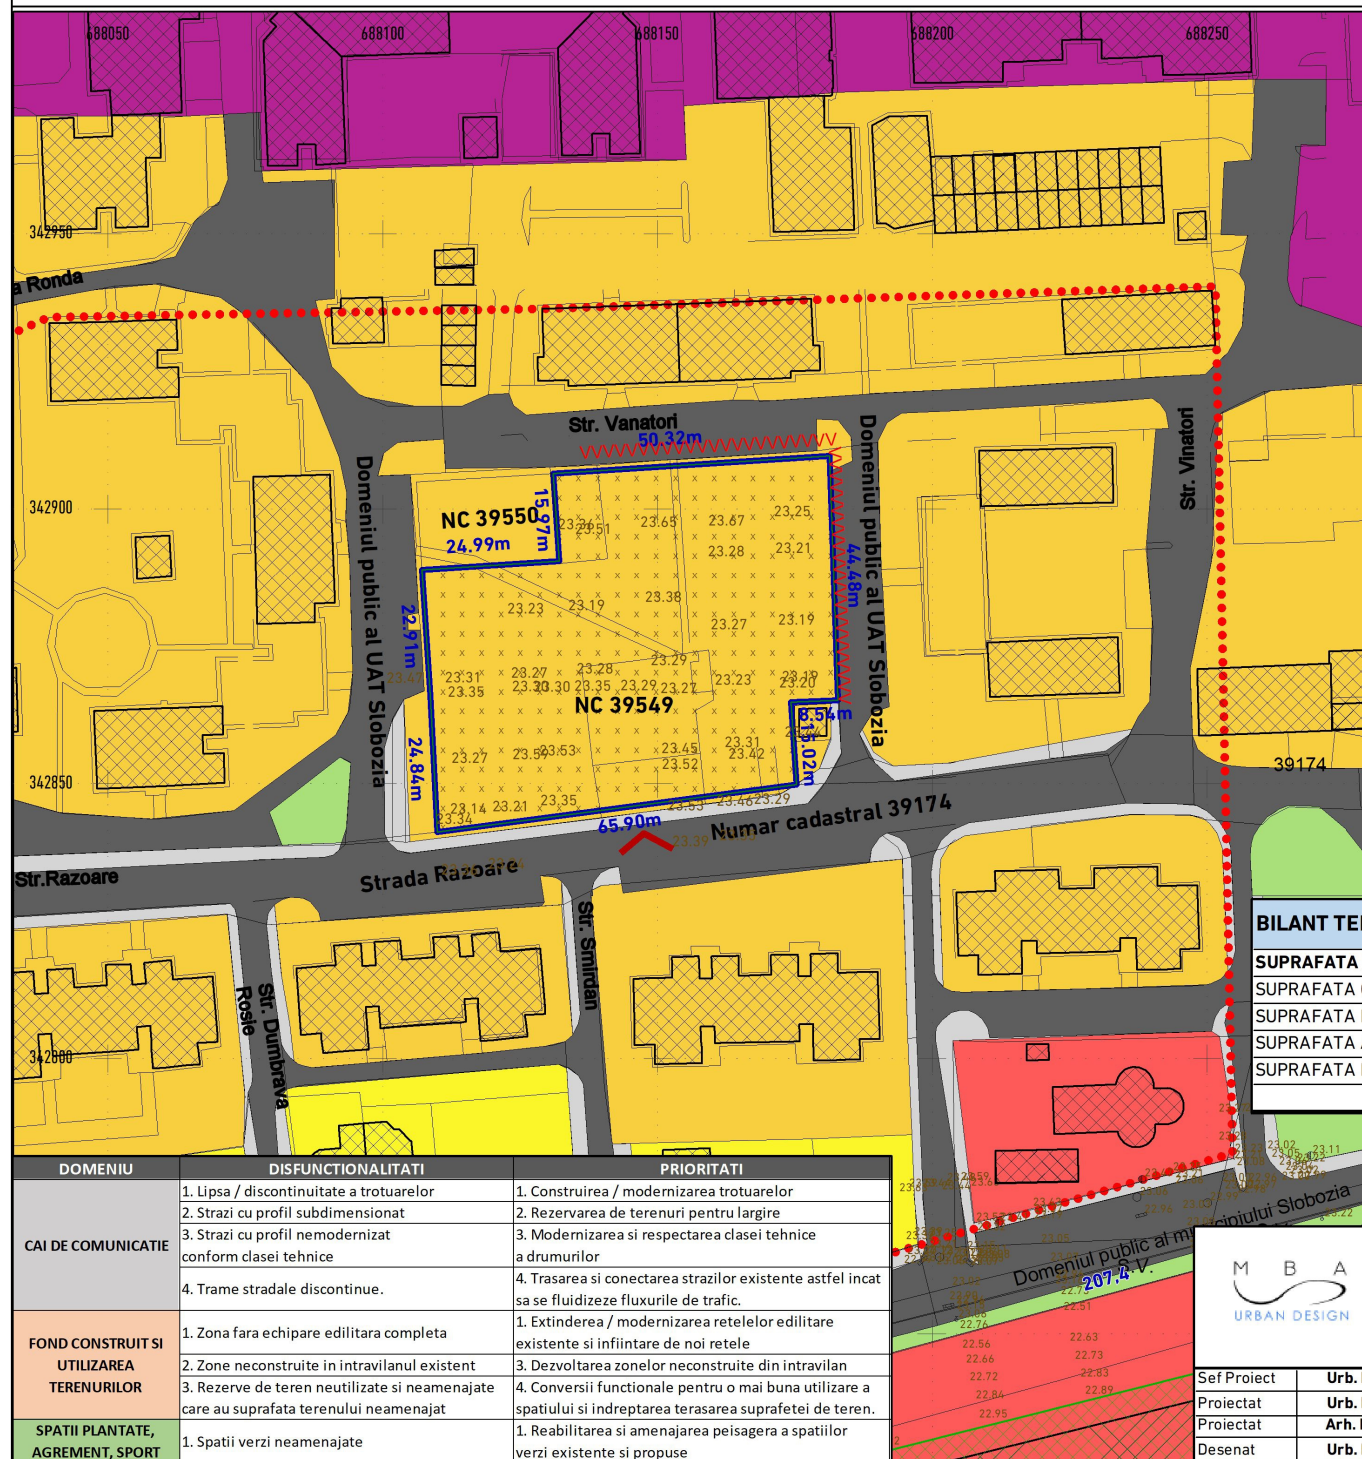

LEGENDA

LIMITE

- | | |
|---|--|
|  | LIMITE PARCELE CARE FAC OBIECTUL PUZ |
|  | LIMITE ZONA STUDIATA |
|  | LIMITA PARCELE PROPRIETATE PUBLICA/PRIVATA |

ZONIFICARE FUNCTIONALA

- | | |
|---|------------------------------------|
|  | ZONA CENTRALA |
|  | ZONA COMERCIALA SI DE SERVICII |
|  | ZONA DE LOCUINTE COLECTIVE |
|  | ZONA DE LOCUINTE INDIVIDUALE |
|  | ZONA SPATII PLANTATE PUBLICE |
|  | ZONA CIRCULATII CAROSABILE PUBLICE |
|  | ZONA CIRCULATII PIETONALE PUBLICE |
|  | CLADIRI EXISTENTE IN VECINATATE |

ORGANIZARE SPATIAL URBANISTICA-PARCELA


- CATEGORIA DE FOLOSINTA A TERENULUI:
CURTI CONSTRUCTII,
ACCES LA PARCELA DIN SPATIUL PUBLIC

DISFUNZIONALITATI

-  LIPSA CIRCULATIE PIETONALA AFERENTA CIRCULATIEI
PUBLICE
 SPATIU DESTRUCTURAT

BILANT TERITORIAL – EXISTENT:	SUPRAF. MP	
SUPRAFATA PARCELA BENEFICIAR, din care:	4035,00	
SUPRAFATA CONSTRUITA (SCR):	0,00	0
SUPRAFATA DESFASURATA (SCD):	0,00	0
SUPRAFATA AFERENTA CIRCULATIE PIETONALA SI TERASE:	0,00	0
SUPRAFATA NEAMENAJATA:	4035,00	10

DOMENIU	DISFUNCIONALITATI	PRIORITATI
CAI DE COMUNICATIE	1. Lipsa / discontinuitate a trotuarelor	1. Construirea / modernizarea trotuarelor
	2. Strazi cu profil subdimensionat	2. Rezervarea de terenuri pentru largire
	3. Strazi cu profil nemodernizat conform clasei tehnice	3. Modernizarea si respectarea clasei tehnice a drumurilor
	4. Trame stradale discontinue.	4. Trasarea si conectarea strazilor existente astfel incat sa se fluidizeze fluxurile de trafic.
FOND CONSTRUIT SI UTILIZAREA TERENURILOR	1. Zona fara echipare edilitara completa	1. Extinderea / modernizarea retelor edilitare existente si infiintare de noi retele
	2. Zone neconstruite in intravilanul existent	3. Dezvoltarea zonelor neconstruite din intravilan
	3. Rezerve de teren neutilizate si neamenajate care au suprafata terenului neamenajat	4. Conversii functionale pentru o mai buna utilizare a spatiului si indreptarea terasarea suprafetei de teren.
SPATII PLANTATE, AGREMENT, SPORT	1. Spatii verzi neamenajate	1. Reabilitarea si amenajarea peisagera a spatiilor verzi existente si propuse

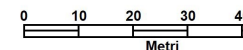

MBA URBAN DESIGN S.R.L.
MUN. SLOBOZIA, JUD. IALOMITA
Tel: +40(0)763613432
Email: mardalemmihai@gmail.com

Denumire proiect:
" P.U.Z. - REALIZARE PARCARE PUBLICA "
 C.F. 39549, mun. Slobozia, jud. Ialomită,

Beneficiar: **MUNICIPIUL SLOBOZIA**

SITUATIE EXISTENTA

Sef Proiect	Urb. Mihai Mardale
Proiectat	Urb. Mihai Mardale
Proiectat	Arh. Diana Mardale
Desenat	Urb. Mihai Mardale

Scara
1:1 000
Data
IAN. 2022

5. REGLEMENTARI URBANISTICE - ZONIFICARE

PUZ - REALIZARE PARCARE PUBLICA
MUN. SLOBOZIA, JUD. IALOMITA

LEGENDA

LIMITE

- LIMITE PARCELE CARE FAC OBIECTUL PUZ
- LIMITE ZONA STUDIATA
- LIMITA PARCELE PROPRIETATE PUBLICA/PRIVATA



ZONIFICARE FUNCTIONALA

- ZONA CENTRALA
- ZONA COMERCIALA SI DE SERVICII
- ZONA DE LOCUINTE COLECTIVE
- ZONA DE LOCUINTE INDIVIDUALE
- ZONA SPATII PLANTATE PUBLICE
- ZONA CIRCULATII CAROSABILE PUBLICE
- ZONA CIRCULATII PIETONALE PUBLICE
- CLADIRI EXISTENTE IN VECINATATE

ORGANIZARE SPATIAL URBANISTICA-PARCELA

- ZONA INSTITUTII SI SERVICII PROPUZA
- P+2E REGIM DE INALTIME
- ZONA EDIFICABILA
- ACCES LA PARCELA DIN SPATIUL PUBLIC
- DIRECTIE SCURGERE APE PLUVIALE
- NR. POSTAL

ZONA FUNC- TIONALA	POT
	CUT
	REG. H.
SUPRAFATA	

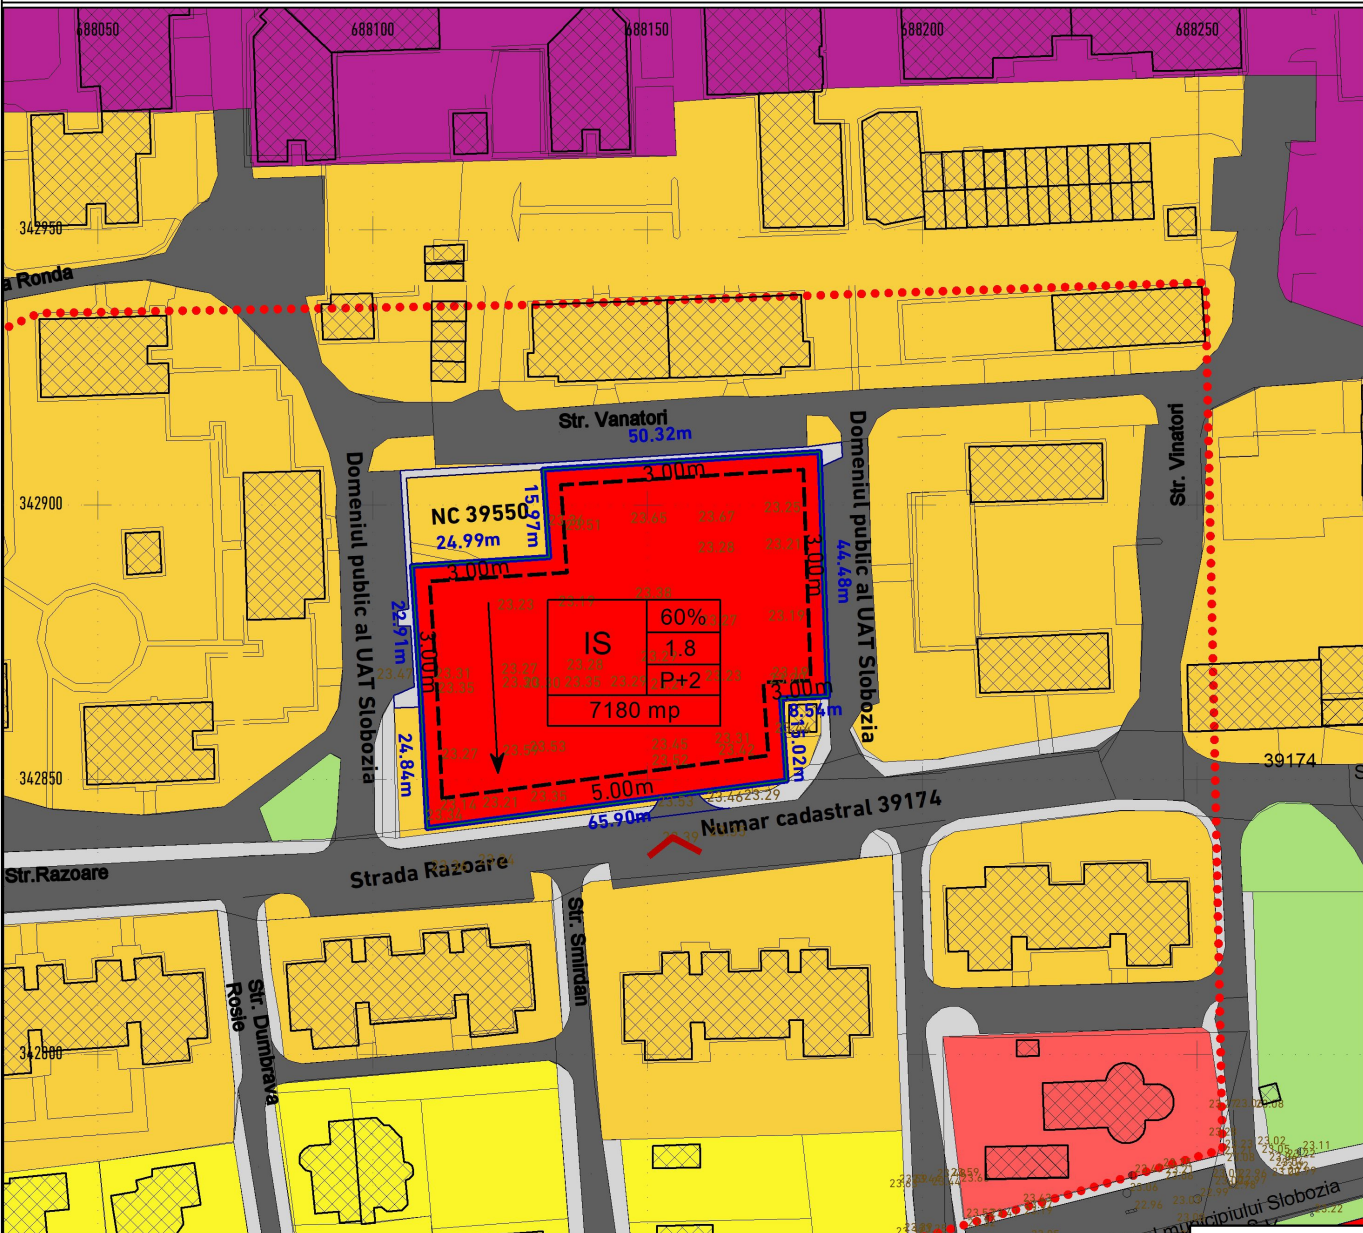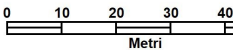


BILANT TERITORIAL - PROPUZ:		SUPRAF. MP	PROC.
SUPRAFATA PARCELA, din care :		4035,00	
SUPRAFATA CONSTRUITA (SC):		0,00	0,00%
SUPRAFATA DESFASURATA (SD):		0,00	
SUPRAFATA AFERENTA CIRCULATIILOR, PARCAJELOR, TERASELOR SI PLATFORMELOR:		3228,00	80,00%
SUPRAFATA AFERENTA SPATII VERZI AMENAJATE PE PARCELA :		807,00	20,00%
INDICI URBANISTICI (VALORI MAXIME cf. PUG):POT=60%; CUT=1,8; NR. NIV. : P+2			

MBA URBAN DESIGN S.R.L.
MUN. SLOBOZIA, JUD. IALOMITA
Tel: +40(0)763613432
Email:mardalemmihai@gmail.com

Sef Proiect	Urb. Mihai Mardale
Proiectat	Urb. Mihai Mardale
Proiectat	Arh. Diana Mardale
Desenat	Urb. Mihai Mardale

Denumire proiect: "P.U.Z.- REALIZARE PARCARE PUBLICA" C.F. 39549, mun. Slobozia, jud. Ialomita,	
Beneficiar: MUNICIPIUL SLOBOZIA	
Scara 1:1 000	REGLEMENTARI URBANISTICE ZONIFICARE
Data IAN. 2022	

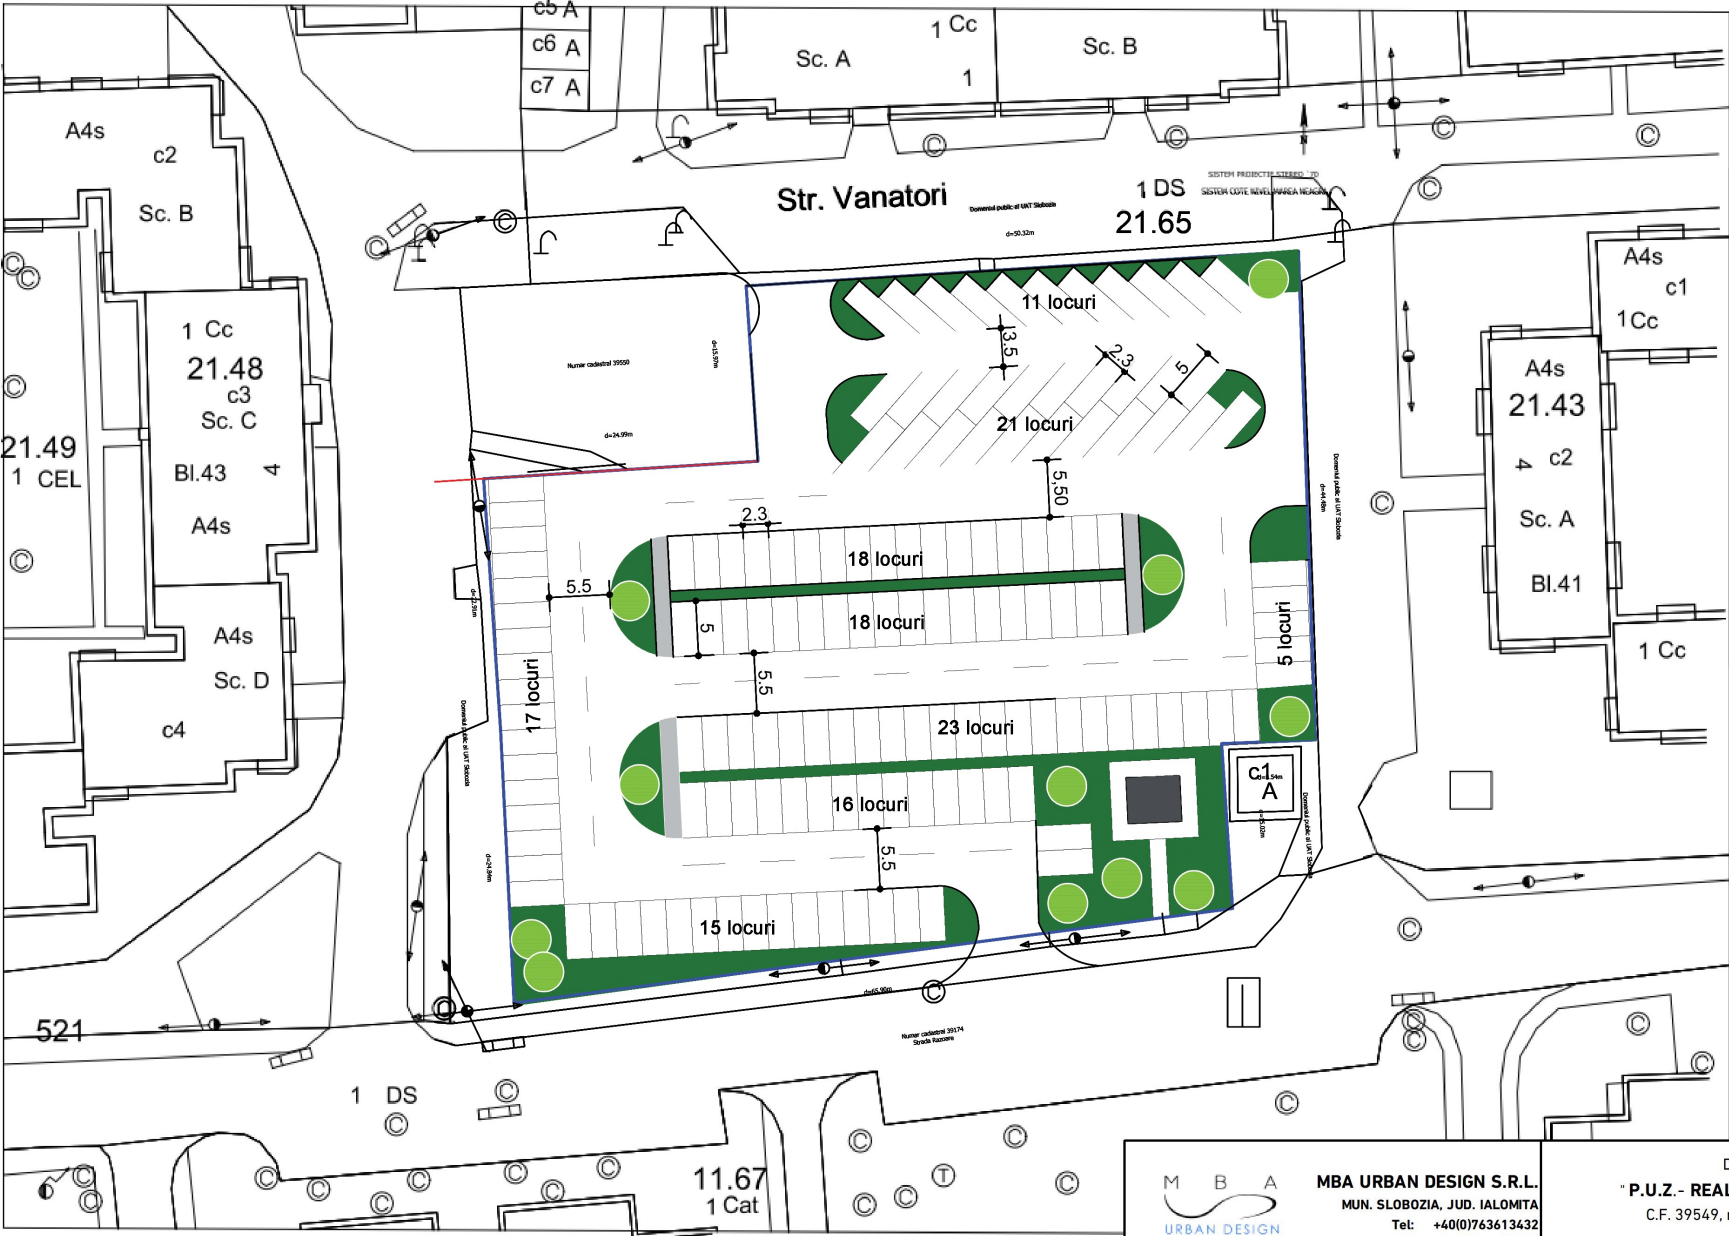

LEGENDA

- Limita zona interven
- Spatiu pietonal
- Spatiu pietonal in afara zonei de inter
- Spatiu verde
- Copaci
- Ghena de gunoi


BILANT SUPRAFETE CONSTRUITE

S teren: **4 035 mp**

Nr locuri de parcare -masini: **144**

M B A URBAN DESIGN MBA URBAN DESIGN S.R.L. MUN. SLOBOZIA, JUD. IALOMITA Tel: +40(0)763613432 Email:mardalemmihai@gmail.com		Denumire proiect: "P.U.Z. - REALIZARE PARCARE PUBLICA" C.F. 39549, mun. Slobozia, jud. Ialomita,	
		Beneficiar: MUNICIPIUL SLOBOZIA	
Sef Proiect	Urb. Mihai Mardale	Scara	MOBILARE EXEMPLIFICATIVA
Proiectat	Urb. Mihai Mardale	1:500	
Proiectat	Arh. Diana Mardale	Data	
Desenat	Urb. Mihai Mardale	IAN. 2022	

7. REGLEMENTARI ECHIPARE EDILITARA

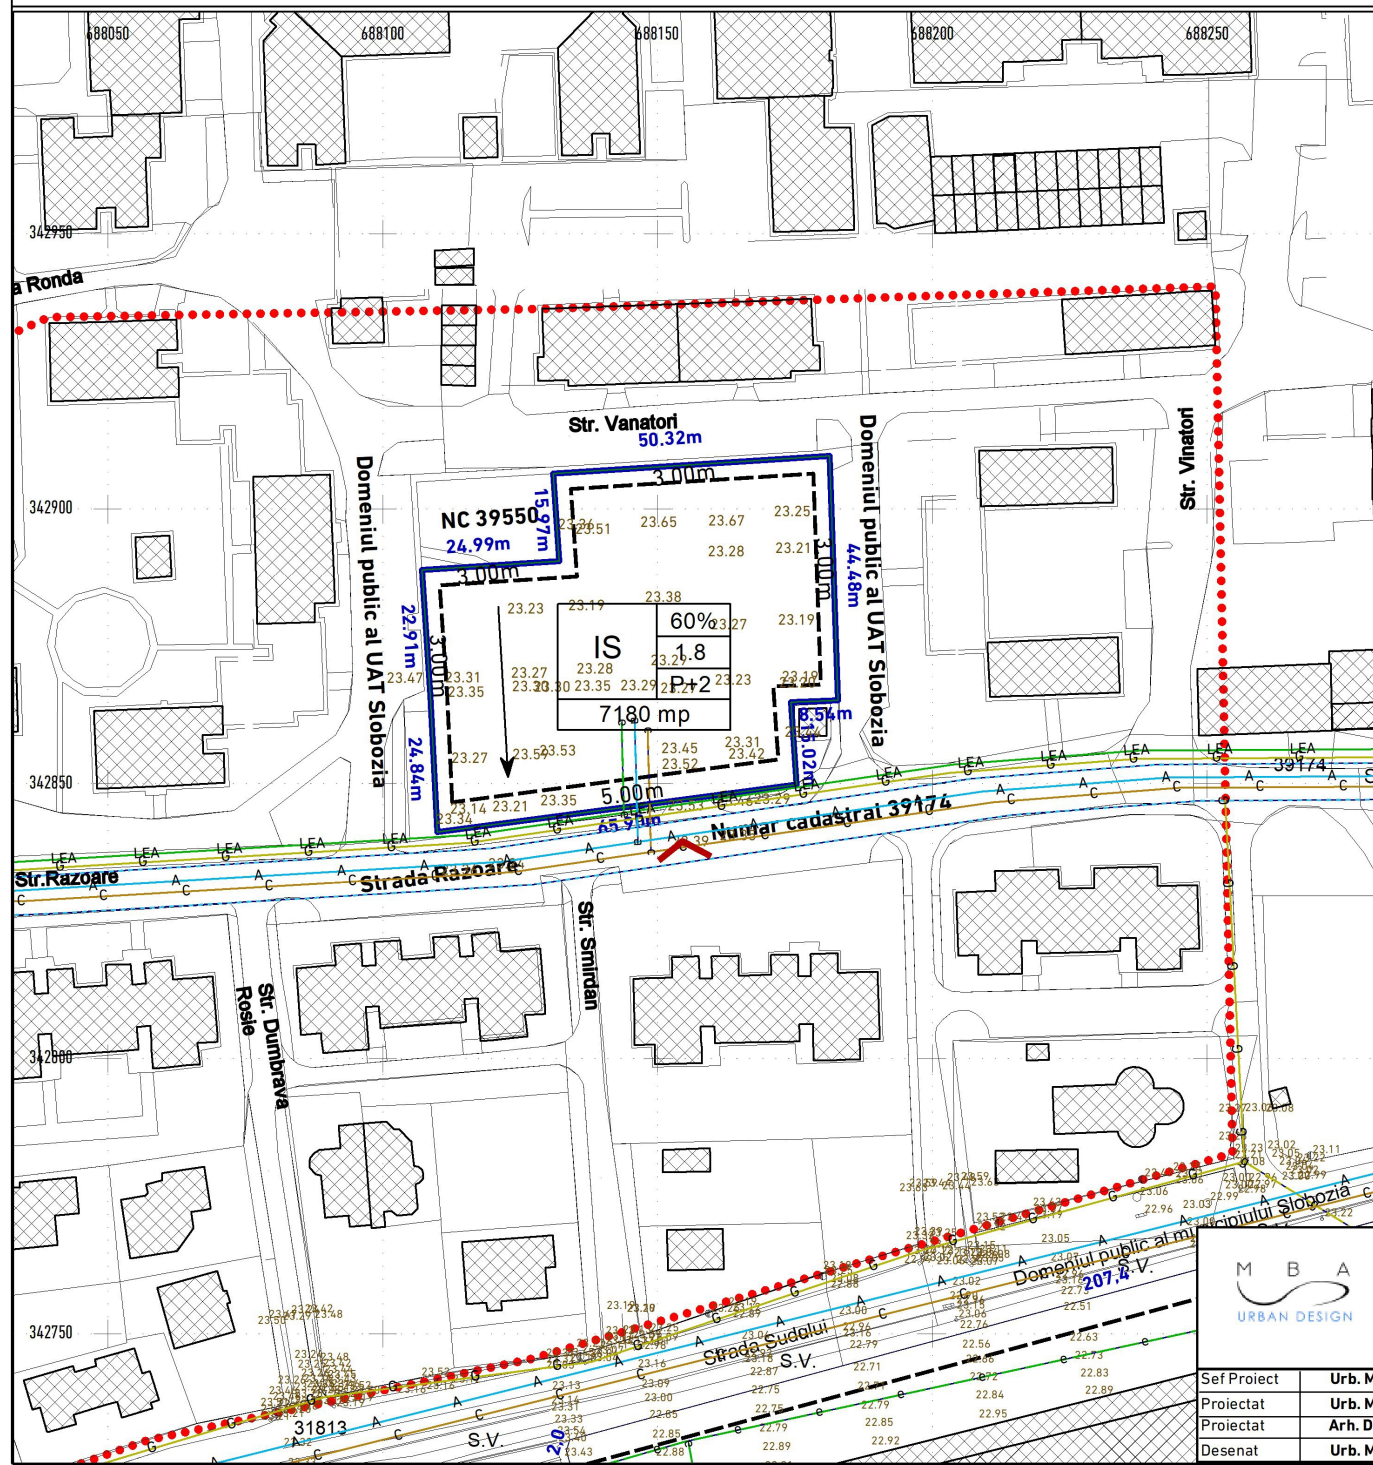

LEGENDA

- LIMITE
- [Blue line] LIMITE PARCELE CARE FAC OBIECTUL PUZ
 - [Red dotted line] LIMITE ZONA STUDIATA
 - [Black line] LIMITA PARCELE PROPRIETATE PUBLICA/PRIVATA


ECHIPARE EDILITARA

- [Blue line with 'A'] RETEA EXISTENTA DE ALIMENTARE CU APA
- [Blue line with 'a'] EXTINDERE SI RACORD LA RETEAU DE ALIMENTARE CU APA
- [Green line with 'C'] RETEA EXISTENTA DE CANALIZARE
- [Green line with 'c'] EXTINDERE SI RACORD PROPUZ LA RETEAU DE CANALIZARE
- [Green line with 'LEA'] RETEA PUBLICA EXISTENTA DE ALIMENTARE CU ENERGIE ELECTRICA
- [Green line with 'e'] EXTINDERE SI RACORD PROPUZ LA RETEAU DE ALIMENTARE CU ENERGIE ELECTRICA
- [Yellow line with 'G'] RETEA EXISTENTA DE ALIMENTARE CU GAZE

ORGANIZARE SPATIAL URBANISTICA

- [Grey rectangle] CLADIRI EXISTENTE IN VECINATATE
- [P+2E] REGIM DE INALTIME
- [Dashed line] ZONA EDIFICABILA
- [Red arrow] ACCES LA PARCELA DIN SPATIUL PUBLIC
- [Black arrow] DIRECTIE SCURGERE APE PLUVIALE
- [Yellow box with 'FN'] NR. POSTAL

ZONA FUNC- TIONALA	POT
	CUT
REG. H.	
SUPRAFATA	

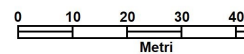


MBA URBAN DESIGN S.R.L.
MUN. SLOBOZIA, JUD. IALOMITA
Tel: +40(0)763613432
Email: mardalemmihai@gmail.com

Sef Proiect	Urb. Mihai Mardale
Proiectat	Urb. Mihai Mardale
Proiectat	Arh. Diana Mardale
Desenat	Urb. Mihai Mardale

Denumire proiect: "P.U.Z. - REALIZARE PARCARE PUBLICA" C.F. 39549, mun. Slobozia, jud. Ialomita,	
Beneficiar: MUNICIPIUL SLOBOZIA	
Scara 1:1 000	REGLEMENTARI ECHIPARE EDILITARA
Data IAN. 2022	

W $\rightarrow$

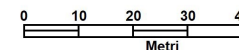

 MBA URBAN DESIGN S.R.L. MUN. SLOBOZIA, JUD. IALOMITA Tel: +40(0)763613432 Email:mardalemmihai@gmail.com			Denumire proiect: "P.U.Z. - REALIZARE PARCARE PUBLICA" C.F. 39549, mun. Slobozia, jud. Ialomita,	
			Beneficiar: MUNICIPIUL SLOBOZIA	
Sef Proiect	Urb. Mihai Mardale		Scara	PROPRIETATEA ASUPRA TERENURILOR
Proiectat	Urb. Mihai Mardale		1: 000	
Proiectat	Arh. Diana Mardale		Data	
Desenat	Urb. Mihai Mardale		IAN. 2022	