



**CONSILIUL LOCAL
MUNICIPIUL SLOBOZIA**

Adresă: Slobozia, Strada Episcopiei nr. 1, 920023, Județul Ialomița, CUI 4365352
Telefon: 0243/231.401, Fax: 0243/212.149

Website: <https://municipiulslobozia.ro> | **Email:** office@municipiulslobozia.ro

HOTĂRÂRE

**privind instituirea unui drept de uz și servitute în favoarea Distrigaz S.A. și Engie S.A.
asupra unui teren în suprafață de 12 mp situat în str. Scolii.**

Consiliul Local al Municipiului Slobozia, județul Ialomița, întrunit în ședința ordinară din data de 29 August 2024,

Având în vedere:

- Referatul de aprobare al domnului Primar Soare Dragoș;
- Raportul de specialitate al Compartimentului Evidența și Gestiune Patrimonială, înregistrat la Primăria Slobozia cu nr. 83453/19.08.2024;
- Raportul de avizare al Comisiei de Urbanism și Amenajarea Teritoriului din cadrul Consiliului Local al Municipiului Slobozia;
Prevederile art. 749, art. 751-754, art. 755, art. 756 și art. 758 din Noul Cod Civil;
Prevederile Legii nr. 123/2012 a energiei electrice și a gazelor naturale, cu modificările și completările ulterioare;
- În temeiul prevederilor art. 129 alin (2) lit. c), respectiv ale art. 139 alin (3) lit g) din Codul Administrativ.

HOTĂRĂȘTE:

Art. 1 – (1) Se aprobă instituirea unui drept de uz și servitute pentru o suprafață de 12 mp din terenul total de 9.099 mp, situat în Municipiul Slobozia, strada Scolii, județul Ialomița, înscris în Cartea Funciară 39204 cu nr. Cadastral 39204 în favoarea Distrigaz S.A. și Engie S.A. Terenul în suprafață de 12 mp asupra căruia se instituie dreptul de uz și servitute prevăzut la alin. (1) este reprezentat în Schița cadastrală a cărții funciare 39204 - anexă, parte integrantă a prezentei hotărâri.

Art. 2 – (1) Dreptul de uz și servitute prevăzut la art. 1, se constituie în scopul instalării unui bransament și în vederea întreținerii și exploatarei acestuia.

Dreptul de uz și servitute prevăzut la art. 1, se constituie cu titlu gratuit, fără nici o pretenție financiară, prezentă sau viitoare, pe toată perioada de existență a bransamentului pentru racordarea imobilelor la sistemul de distribuție a gazelor naturale.

Se va permite accesul necondiționat pe terenul prevăzut la art. 1, salariaților Distrigaz S.A. și Engie S.A. precum și colaboratorilor acestor societăți, în vederea execuției/instalării bransamentului la rețeaua de gaze naturale, întreținerii și exploatarei acestuia, ori de câte ori va fi necesar.

(2) Instalația va face parte din domeniul public al Municipiului Slobozia și va deservi locuințele amplasate pe strada Scolii.

Art. 3 – Prezenta hotărâre va fi adusă la cunoștința cetățenilor prin afișare la sediul Primăriei Municipiului Slobozia și pe site-ul www.municipiulslobozia.ro.

Art. 4 – Prezenta hotărâre va fi comunicată, prin grija Secretarului General al Municipiului Slobozia, Direcției Urbanism și Serviciii Utilități Publice Compartiment Evidența și Gestiune Patrimonială, care au obligația de a o comunica Distrigaz S.A. Engie S.A. și a întreprinde măsurile în vederea aducerii la îndeplinire.

PREȘEDINTE DE ȘEDINȚĂ

Dumitrescu Daniela


Nr. 198

Din 29.08.2024

Contrasemnează

SECRETAR GENERAL AL MUNICIPIULUI

Jur. Tudoran Valentin

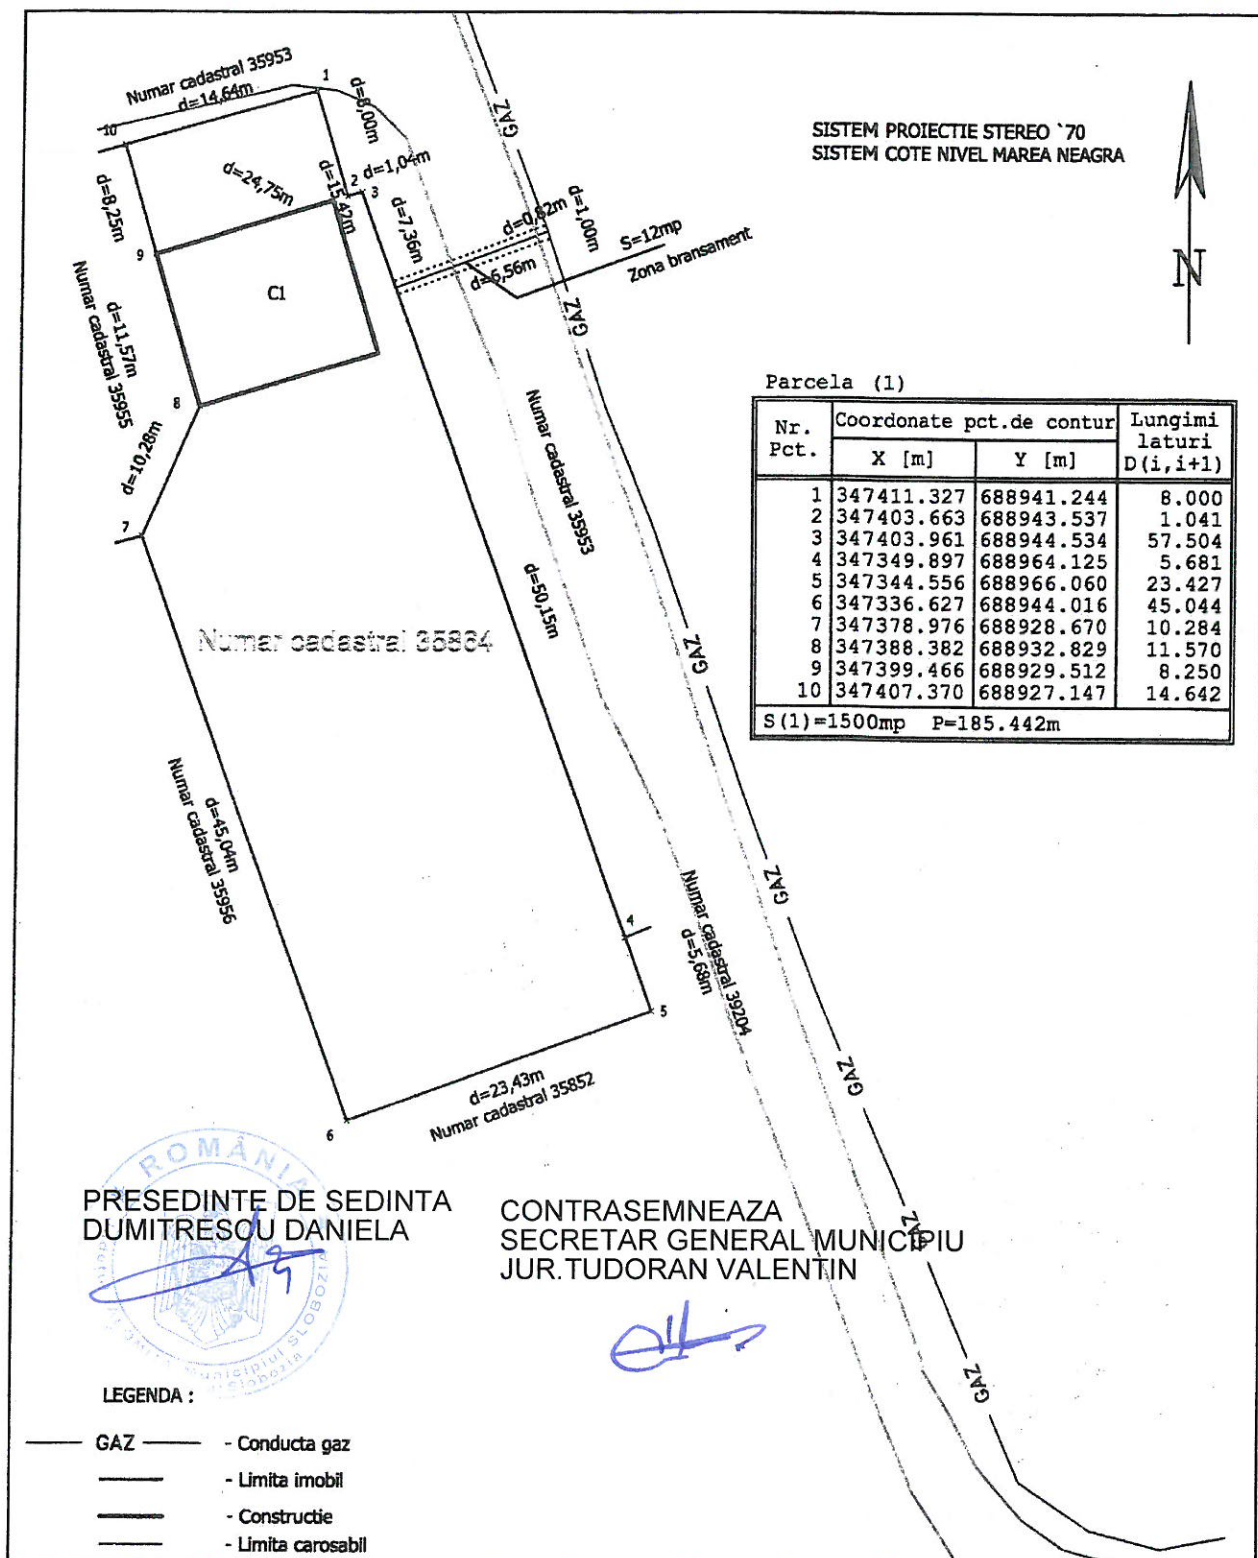

DINU ALEXANDRU PETRU
AUTORIZATIA SERIA RO-B-F , NR. 0031

BENEFICIAR
STAN Stefanita

DATA

MAI 2018

PLAN TOPOGRAFIC
UAT SLOBOZIA
JUDETUL IALOMITA

SCARA
1:500

Masurat : Dinu Alexandru Petru
Redactat : Dinu Alexandru Petru

