



**CONSILIUL LOCAL
MUNICIPIUL SLOBOZIA**

Adresă: Slobozia, Strada Episcopiei nr. 1, 920023, Județul Ialomița, CUI 4365352
Telefon: 0243/231.401, Fax: 0243/212.149

Website: <https://municipiulslobozia.ro> | Email: office@municipiulslobozia.ro

HOTĂRÂRE

privind instituirea unui drept de uz și servitute în favoarea E-Distribuție Dobrogea S.A.

Consiliul Local al Municipiului Slobozia, județul Ialomița, întrunit în ședința ordinară din data de 31 ianuarie 2024,

Având în vedere:

- Referatul de aprobare al domnului Primar Soare Dragoș;
- Raportul de specialitate al Biroului Patrimoniu, Cadastru și Fond Funciar, înregistrat la Primăria Slobozia cu nr. 4251/19.01.2024;
- Raportul de avizare al Comisiei de Urbanism și Amenajarea Teritoriului din cadrul Consiliului Local al Municipiului Slobozia;
- Prevederile art. 749, art. 751-754, art. 755, art. 756 și art. 758 din Noul Cod Civil;
- Prevederile Legii nr. 123/2012 a energiei electrice și a gazelor naturale, cu modificările și completările ulterioare;
- În temeiul prevederilor art. 129 alin (2) lit. c), respectiv ale art. 139 alin (3) lit g) din Codul Administrativ

HOTĂRĂȘTE:

Art. 1 – (1) Se aprobă instituirea unui drept de uz și servitute pentru o suprafață de 48 mp din terenul total de 6.649 mp, situat în Municipiul Slobozia, strada General Magheru, nr. 115, județul Ialomița, înscris în Cartea Funciară 34996 cu nr. Cadastral 34996 în favoarea E-Distribuție Dobrogea SA.

(2) Terenul în suprafață de 48 mp asupra căruia se instituie dreptul de uz și servitute prevăzut la alin. (1) este reprezentat în Schița cadastrală a cărții funciare 34996 - anexă, parte integrantă a prezentei hotărâri.

Art. 2 – (1) Dreptul de uz și servitute prevăzut la art. 1, se constituie în scopul amplasării capacităților energetice necesare alimentării și punerii în funcțiune a obiectivului de investiții „Complex social Bora”.

(2) Dreptul de uz și servitute prevăzut la art. 1, se constituie cu titlu gratuit, fără nicio pretenție financiară, prezentă sau viitoare, pe toată perioada de existență a capacităților energetice pentru racordarea imobilelor la sistemul de distribuție a energiei electrice.

(3) Se va permite accesul necondiționat pe terenul prevăzut la art. 1, salariaților E-Distribuție Dobrogea SA, precum și colaboratorilor acestor societăți, în vederea execuției/instalării bransamentului la rețeaua de energie electrică, întreținerii și exploatării acestuia, ori de câte ori va fi necesar.

Art. 3 – Prezenta hotărâre va fi adusă la cunoștința cetățenilor prin afișare la sediul Primăriei Municipiului Slobozia și pe site-ul www.municipiulslobozia.ro.

Art. 4 – Prezenta hotărâre va fi comunicată, prin grija Secretarului General al Municipiului Slobozia, Direcției Urbanism și Servicii Utilități Publice și Biroului Patrimoniu, Cadastru și Fond Funciar, Direcției Tehnice și de Dezvoltare care au obligația de a o comunica E-Distribuție Dobrogea SA și a întreprinde măsurile în vederea aducerii la îndeplinire.

PREȘEDINTE DE ȘEDINȚĂ,

Bîrsan Mihaela



Nr. 21

Din 31.01.2024

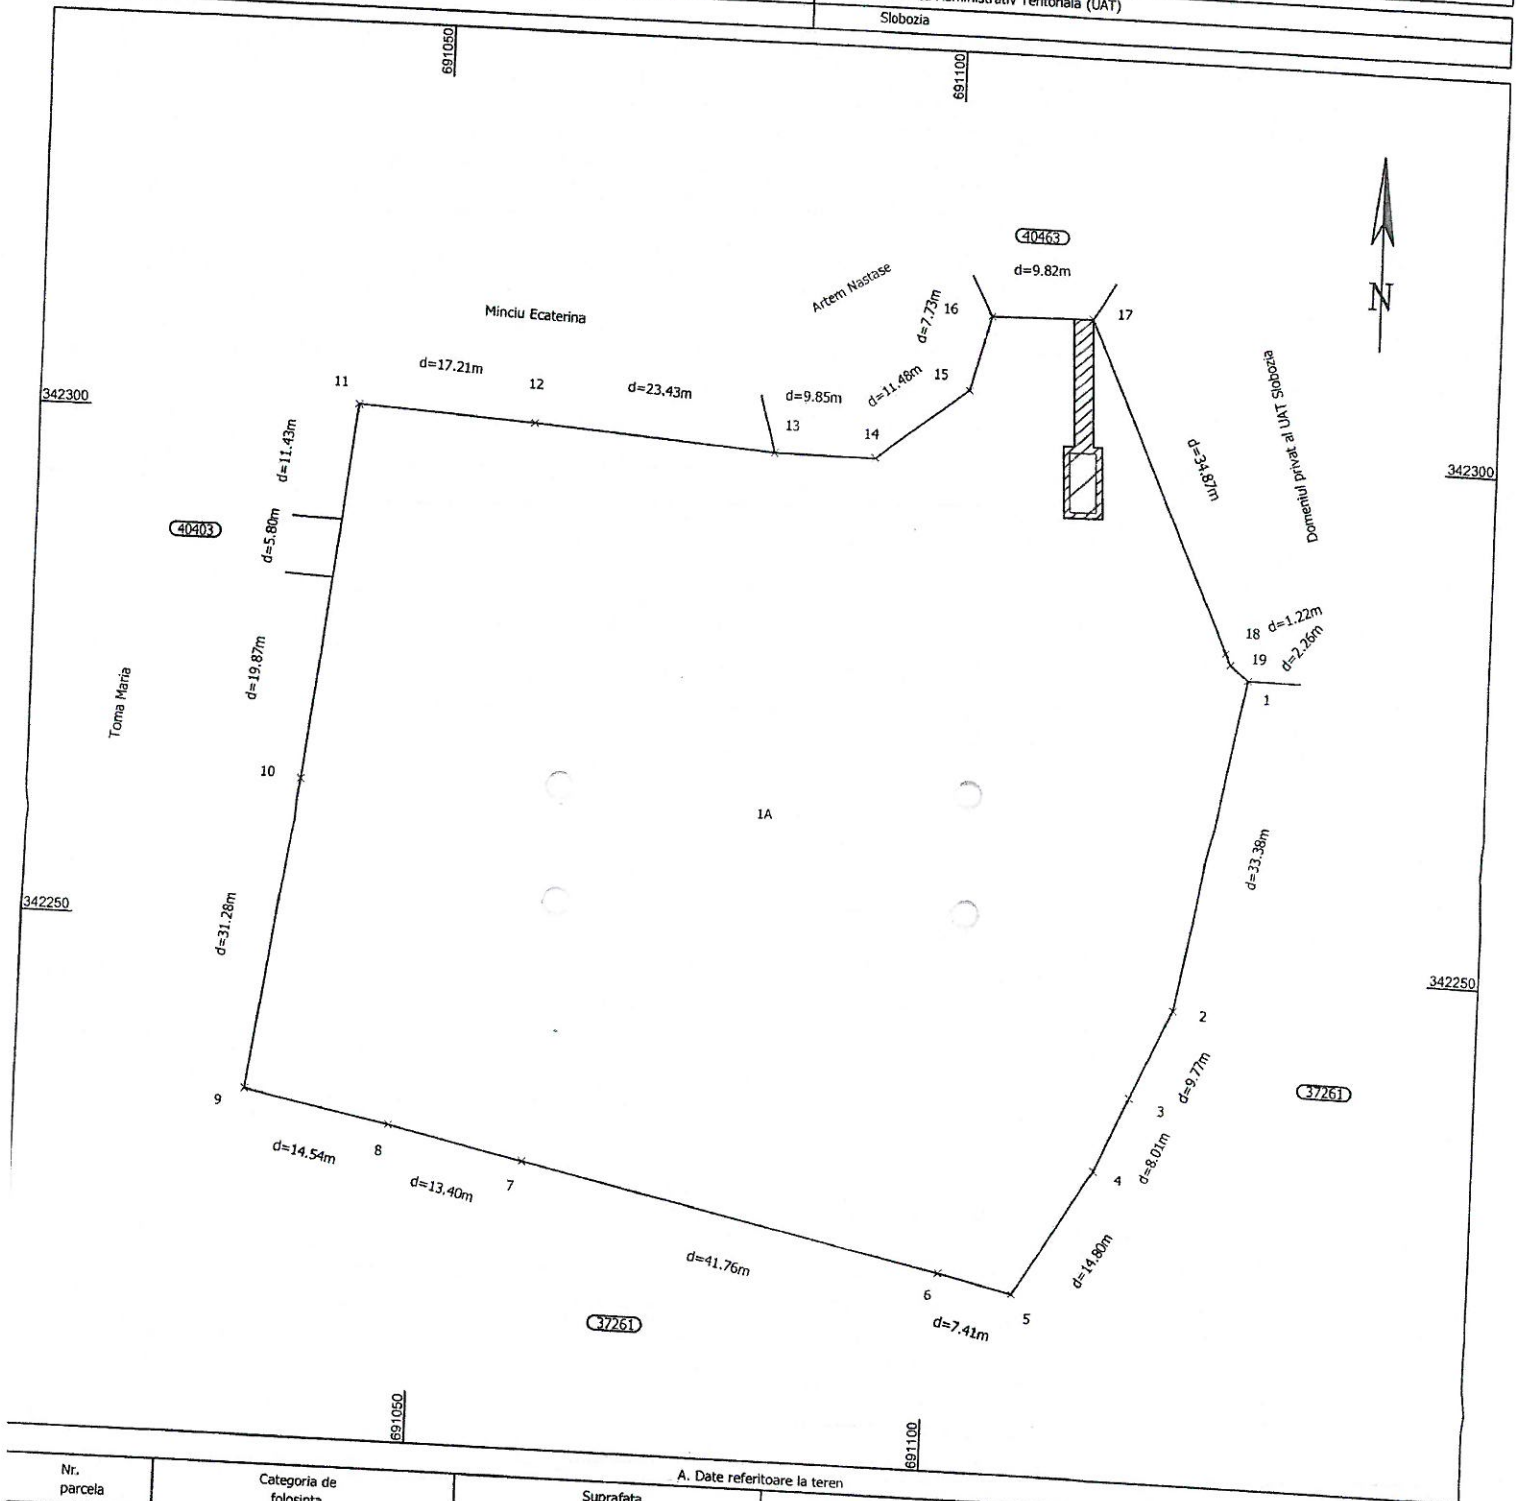
Contrasemnează

SECRETAR GENERAL AL MUNICIPIU,

Jur. Tudoran Valentin

PLAN DE AMPLASAMENT SI DELIMITARE A IMOBILULUI

Nr. cadastral	Suprafata masurata a imobilului (mp)	Scara 1:500	Adresa imobilului
34996	6.649		Strada General Magheru, nr. 115 Localitatea Slobozia Judetul Ialomita
Nr. Carte Funciara	Unitatea Administrativ Teritoriala (UAT)		
	Slobozia		

ANEXA NR. 10
(Anexa nr.16 la regulament)

Nr. parcela	Categoria de folosinta	Suprafata (mp)	Mentii
1	A	6.649	Teren intravilan, imprejmuit cu gard de plasa.
Total		6.649	Terenul hasurat, in suprafata de 48 mp, este suprafata de teren afectata de suprafata, uz si servitute in favoarea SC ENEL Distribuite Dobrogea SA, pentru alimentatia cu energie electrica.

Suprafata totala masurata = 6.649 mp
Suprafata din act = 6.649 mpAlexandru-
Petru Dinu
Semnat digital
de Alexandru-
Petru Dinu

PRESEDINTE DE SEDINTA 11.11.2023

Bîrsan Mihaela

Inspector
Confirm introducerea imobilului in baza de date integrata si
atribuirea numarului cadastral
Semnat digital de
Juliana-
Draguta
Vasilescu
Data: 2023.12.12
09:51:45 +02'00'

Stampila BCPI

SECRETAR GENER AL MUNICIPIU,
Jur. Tudoran Valentin