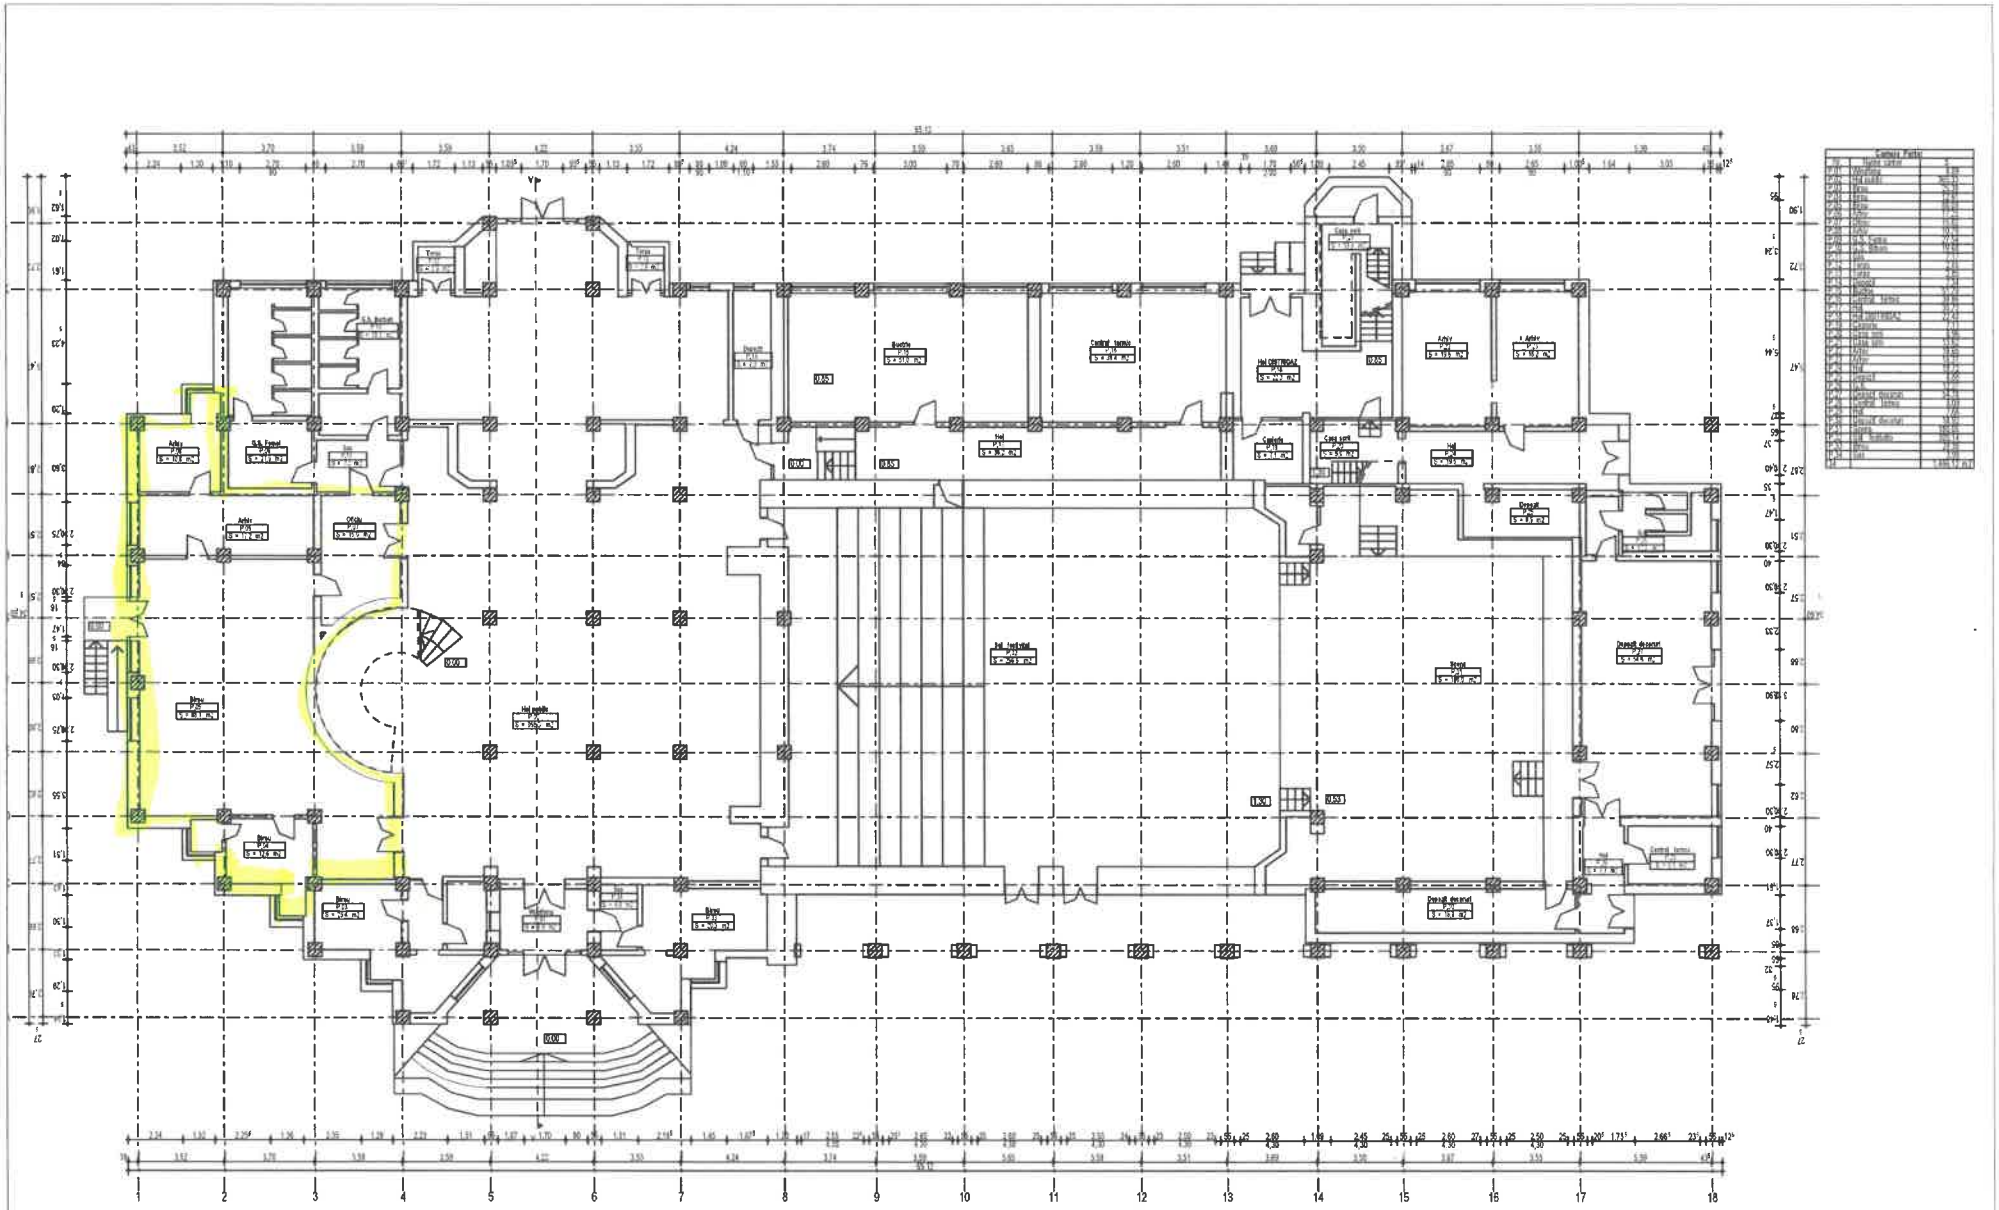

REVIZII	DATA	SEMNAT
1.	20	
2.	20	

SPECIFICATIE	NUME	SEMNATURA	CERINTA
VERIFICATOR / EXPERT			C
PROIECTANT GENERAL	CREDO DESIGN		

REFERAT NR. ..... DATA

REFERAT / EXPERTIZA NR. /DATA

SUPRAFATA TEREN =2442 mp
Aan 1842 mp .
Adm 6434 mp .
SUPRAFATA UTILA = 2442.50 mp
POT =54% , CUT = 1,8
REZISTENTA LA FOC

Grad de rezistenta la foc	III
Categoria de importanta	C - normala
Clasa de importanta	II

MANAGER PROIECT	arh. CRISTIAN TERSEON
SEF PROIECT	arh. ELEONORA TERSEON
PROIECTAT	arh. NISTOR IOANA
DESENAT	arh. NISTOR IOANA

Beneficiar: PRIMARIA COMUNII BIHAGOV

Denumire proiect: REABILITARE SI MODERNIZARE CASA DE CULTURA "Andrei Sararu" loc. Bihagov, Str. Grădinarului nr. 49, jud. Botoșani

PROIECT Nr. 21/2021

SCARA 1:100

DATA 01/2021

FAZA RELEVEU

PLANSA PLAN PARTER

Nr. A/03

143,70 mp.