


Număr cadastral	Suprafața măsurată	Adresa imobilului	
	1411 mp	loc. Socodor, nr. 1, com. SOCODOR, jud. Arad	
Carte funciară nr.	300152	UAT	SOCODOR

PLAN TOPOGRAFIC ANALOGIC ȘI DIGITAL
SCARA 1:500

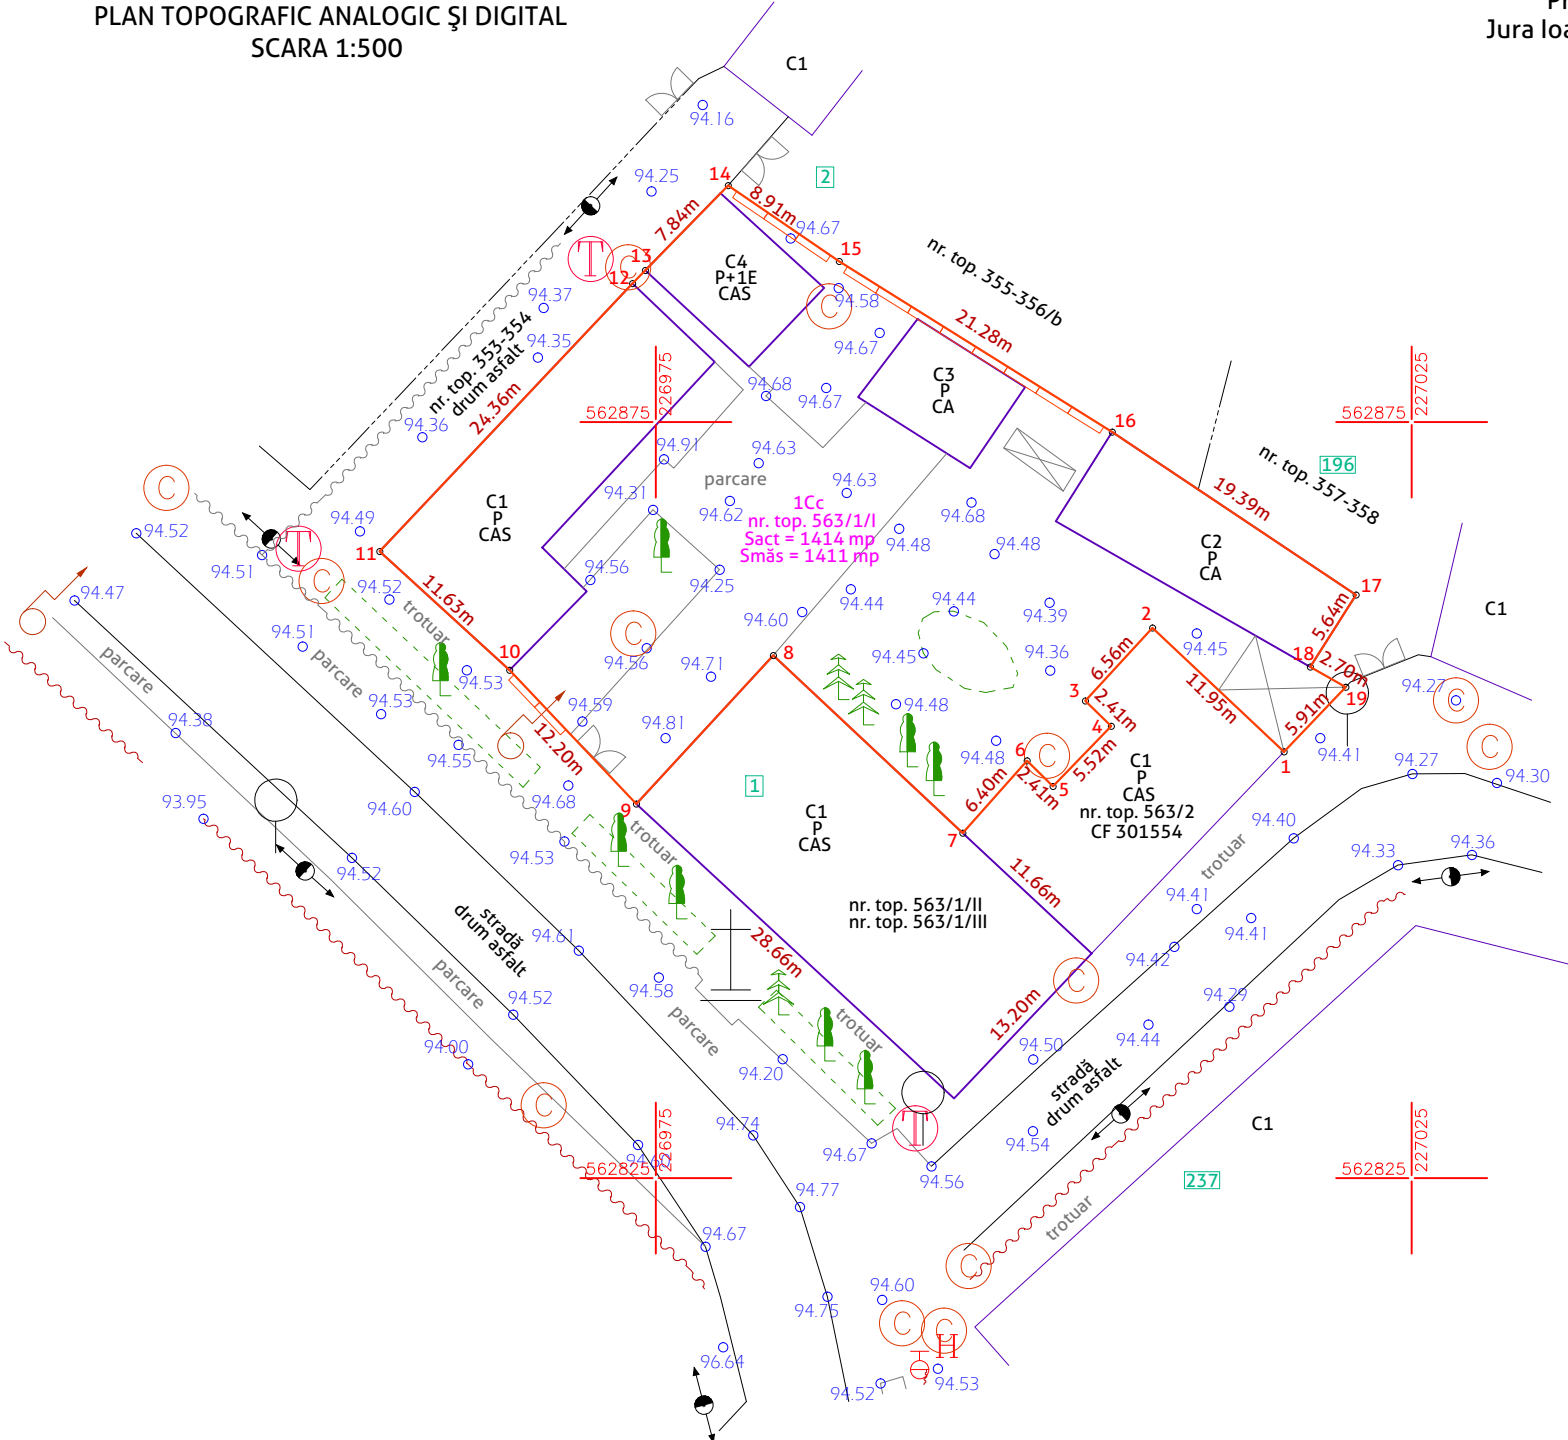

Art. 28, alin. (1) din ORD 700: Proprietarul răspunde pentru cunoașterea, indicarea limitelor imobilului și conservarea acestora, precum și pentru punerea la dispoziția persoanei autorizate a tuturor actelor/documentelor pe care le deține cu privire la imobil

A.Date referitoare la teren			
Număr parcelă	Categoria de folosință	Suprafața (m)	Mențiuni
1	Cc	1411	teren împrejmuit, limită pe construcții
TOTAL		1411	
B.Date referitoare la construcții			
Cod	Destinație	Suprafața construită la sol (m)	Mențiuni
C1	CA	214	Casă (P)
C2	CA	122	Magazie (P)
C3	CA	56	Garaj (P)
C4	CAS	67	Centru de informare turistică (P+1E)
TOTAL		459	

CERTIFICĂM AMPLASAMENTUL
Primar,
Jura Ioan Dimitrie




LEGENDĂ



- delimitarea imobilului
- delimitarea construcțiilor
- limită proprietate
- stâlp beton
- capac vizitare apă - canal
- cotă de nivel
- copac / brad
- șanț / rigolă
- hidrant
- poartă acces
- capac vizitare telefonie
- indicator rutier
- stâlp lemn
- zonă verde

ÎNCADRARE ÎN ZONĂ
scara 1:5000

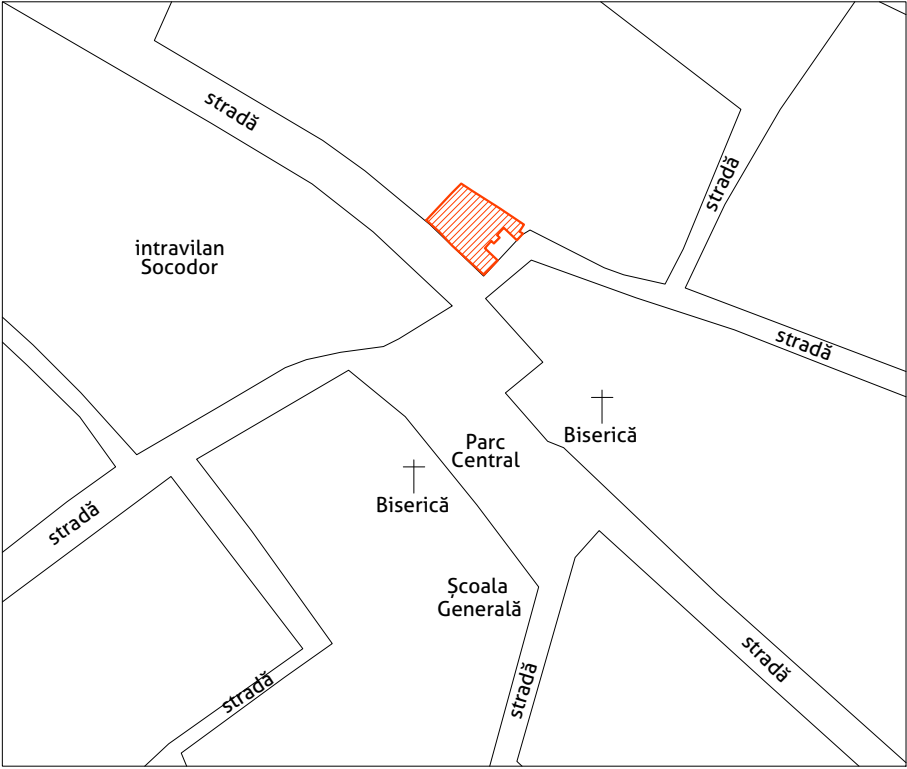

Inventar de coordonate / Stereo 70 / zonă studiată

Nr. Pct.	Coordonate pct.de contur		Lungimi laturi D(i,i+1)
	X [m]	Y [m]	
1	562853.203	227016.559	11.952
2	562861.393	227007.854	6.559
3	562856.573	227003.405	2.411
4	562854.881	227005.122	5.524
5	562850.918	227001.274	2.410
6	562852.609	226999.557	6.396
7	562847.824	226995.313	17.184
8	562859.564	226982.765	13.360
9	562849.740	226973.711	12.198
10	562858.605	226965.332	11.629
11	562866.439	226956.738	24.361
12	562884.159	226973.455	1.226
13	562885.036	226974.311	7.842
14	562890.652	226979.785	8.910
15	562885.628	226987.143	21.283
16	562874.338	227005.185	19.387
17	562863.580	227021.313	5.642
18	562858.809	227018.302	2.700
19	562857.468	227020.645	5.906
S(1)=1410.80mp P=186.879m			

Sistemul de referință al coordonatelor: Stereo 70
Sistemul de referință al cotelor de nivel: Marea Neagră 1975

Art. 29, alin. (1) din ORD 700: Răspunderea pentru corectitudinea întocmirii documentației și corespondența acesteia cu realitatea din teren, precum și pentru identificarea și materializarea limitelor imobilului în concordanță cu actele doveditoare ale dreptului de proprietate puse la dispoziție de proprietar revine persoanei autorizate

EXECUTANT:  digital mapping SC DIGITAL MAPPING SRL măsurători topografice + cadastru + GIS ARAD , Spl. Gen. Gheorghe Magheru, nr. 17, ap. 3; Mobil 0736 039 849; office@digitalmapping.ro	BENEFICIAR: COMUNA SOCODOR loc. Socodor, nr. 1, com. Socodor, jud. Arad		FORMAT A3
			FAZA CU
	SCARA	PLAN TOPOGRAFIC ANALOGIC ȘI DIGITAL suport al documentației necesare obținerii CERTIFICATULUI DE URBANISM pentru imobilele înscrise în CF 300152 având nr. top. 563/1/I situate în loc. Socodor, nr. 1, jud. Arad	
	1:500 1:5000 M. NEAGRĂ 75		
	STEREO`70	Data: APR. 2021	PLANȘĂ 01