




Prezentă documentație este proprietatea intelectuală a elaboranților, și în baza Legii dreptului de autor, reproducerea sau utilizarea de către terți, fără acordul autorului, va genera solicitarea de daune materiale.

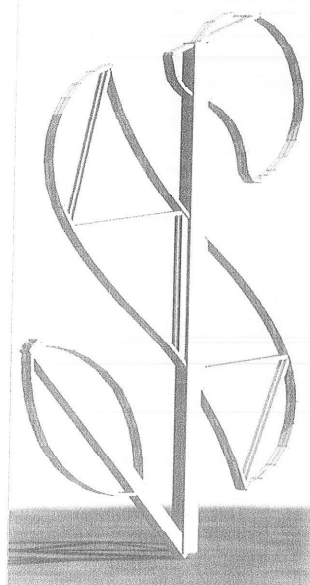

PLAN ANSAMBLU

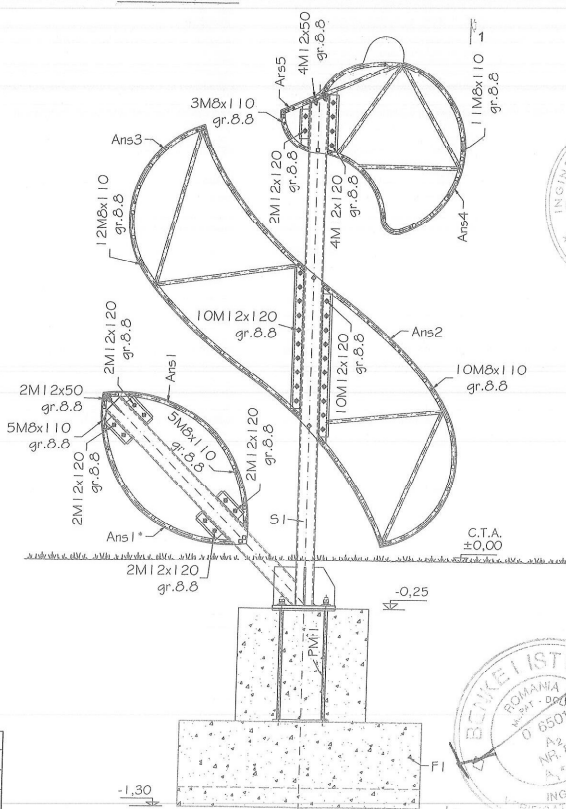

Vedere 1-1

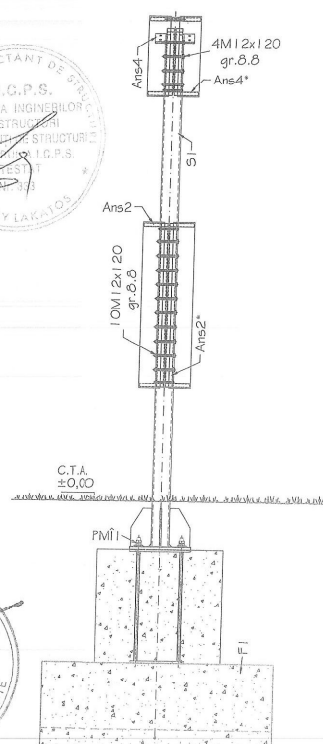


EXTRAS ELEMENTE DE LEGATURA

Denumire	Buc.	Lung. mm	Masa (kg)	
			pe buc.	total
Surub M12 gr. 8.8	34	120	0.120	4.080
Surub M12 gr. 8.8	6	50	0.058	0.348
Surub M8 gr. 8.8	46	110	0.097	4.462
Piuliță M12	40		0.015	0.604
Piuliță M8	92		0.007	0.644
Saibă 12	80		0.006	0.480
Saibă 8	240		0.004	0.960
TOTAL			- kg -	12

VERIFICATOR:	CERINTA	REFERAT NR.
PROIECT. GENERAL:	Beneficiar: PRIMĂRIA ORAȘ SOVATA	
 SEND srl Căminul 1, Târgu-Mureș, 501100 Tel: 0365 600372, fax: 0365 604353 e-mail: lakatos@yaho.com	"CONSTRUIRE TOTEM" Amplasament: loc. Sovata, Parcul Petofi Sandor, str. Trandafirilor, jud. Mureș	Proiect nr: 2013 / 2024 D.T.A.C. D.T.F.
SEF PROIECT	ing. LAKATOS MIHALY	R01
PROIECTAT	ing. LAKATOS MIHALY	
DESENAT	ing. LAKATOS MIHALY	
	Data: martie 2024	Scara 1:20

Fundatia FI - 1,30 x 1,30 - 1 buc.


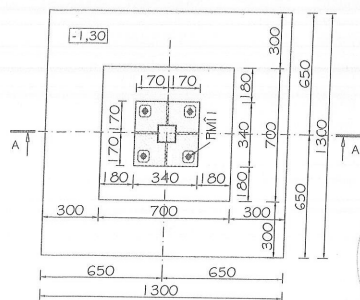


NOTA:

- == Abaterile de pozitie a pieselor metalice inglobate pe ambele directii ale traveri modulare este de ± 6 mm
- == Turnarea betonului se va realiza in mai multe faze
- In faza initiala nivelul va fi cel indicat pe fiecare elevatie in parte, dupa care se pozitioneaza carcasa.
- == Inainte de turnarea betonului este obligatorie verificarea pozitiei pieselor inglobate atat planimetric cat si nivelitic.

EXTRAS DE ARMATURA

Marca	Diam.	Buc.	Lung.	BSt500s C	
				O 10	O 12
1	10	16	1.60	25.60	
2	12	16	1.25		20.00
3	12	8	1.70		13.60
4	10	6	2.60	15.60	
Total lungime			- ml -	41.20	33.60
Total greutate			- kg -	25	30
TOTAL GENERAL			- kg -	55	

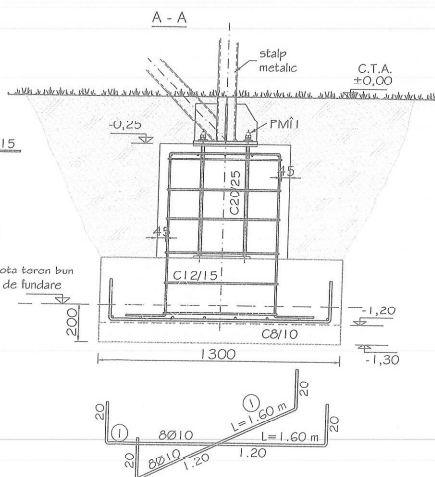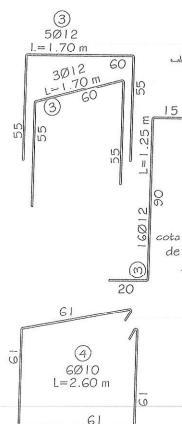

MATERIALE:

OTEL BETON: B500C

BETON: EGALIZARE:

C8/10 - XA1 - S2 - CEM I-S32,5R - Dmax=31mm - A/Cmax=0,50
- DOZAJ MIN DE CIMENT=200 KG/MC

IN BLOCUL DE FUNDARE:

C12/15 - XA1 - S3 - CEM II-S32,5R - Dmax=16mm - A/Cmax=0,50
- DOZAJ MIN DE CIMENT=300 KG/MC
IN CUZINETI, IN GR. DE FUNDARE SI PLACA PE SOL:
C20/25 - XC2 - S3 - CEM II-S32,5R - Dmax=16mm - A/Cmax=0,50
- DOZAJ MIN DE CIMENT=350 KG/MC


VERIFICATOR: _____		CERINTA	REFERAT NR. _____
PROIECT. GENERAL:		Beneficiar: PRIMĂRIA ORAȘ SOVATA	
 SEND srl 540594 Tregu-Mures, str Peste nr 1 A22 tel 0363 600372; mob. 0721 624355 email: lakatos@yahooc.ro		"CONSTRUIRE TOTEM" Amplasament: loc. Sovata, Parcela Pesti Sandor, str. Transilvaniei, jud. Mures	
DETALI FUNDARE		R02	
SIT PROJECT		Project nr 2013 / 2024 D.T.A.C. D.T.E.	
PROIECTAT	ing. LAKATOS MIHALY		
DESENAT	ing. LAKATOS MIHALY		
Data: martie 2024		Scara 1:20	

SEND srl
540554 Toga, Mures, str. Pesti Sandor 11925
tel. 0955 860372; fax. 0721 824355
e-mail: lakatosmihaly@send.ro


Proiect nr:
2013 / 2024
D.T.A.C.
D.T.E.

Prezentarea documentelor este proprietatea intelectuală a colaboratorului, și în baza Legii dreptului de autor, reproducerea sau utilizarea de către terți, fără acordul autorului, va genera solicitarea de dăruire materială!



PIESA INGLOBATA PMÎI - 1 buc. -

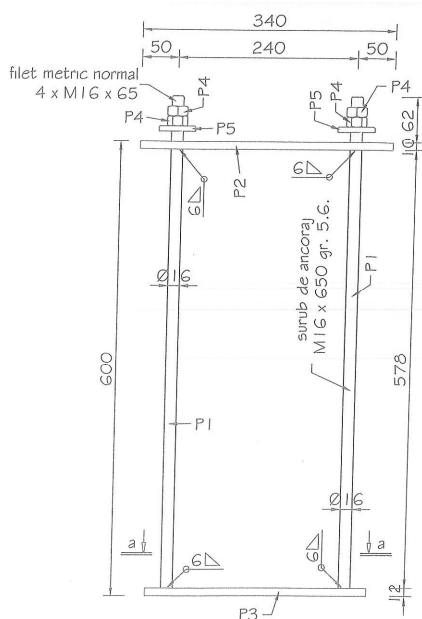

Det. taiere P2
340 x 10 ... 340

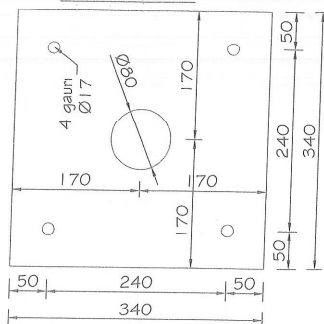

Det. taiere P5
60 x 6 ... 60

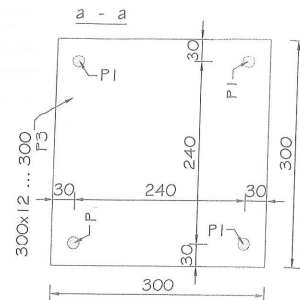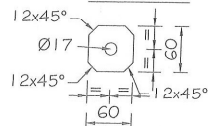

EXTRAS DE LAMINATE PTR. PIESE INGLOBATE

Poz.	Denum.	Lat. (mm)	Gros. (mm)	Buc.	Lung. mm	Masa [kg]	Calitate
P1	otel rotund	O 16		4	650	1.027	4.108 gr. 5.6
P2	tabla	340	10	1	340	9.075	9.075 OL37.1
P3	tabla	300	12	1	300	8.478	8.478 OL37.1
P4	piulita	M 16		8	13	0.031	0.246 OL37.1
P5	tabla	60	6	4	60	0.170	0.678 OL37.1
Material marunt si Electrozi de sudura						3 %	1
TOTAL						- kg -	23


NOTA:
=BULOANE SE MONTEAZA LA COTA INDICATA CU PRECIZIE DEOSEBITA SI SE FIXEAZA CU SUDURA DE CARGASA DE ARMATURA, SE VOR EFECTUA MASURATORI CU APARATE OPTICE.

CONDITII TEHNICE:

=EXECUTIA SI MONTAJUL STRUCTURII SE VA REALIZA CU RESPECTAREA CONDITIILOR DE CALITATE SI A TOLERANTELOR PRECIZATE IN NORMELE: STAS 10109/0-78, STAS 767/0-88, STAS 500/1-89, STAS 6600-79, STAS 767/1-80, STAS 30042/96, C150-93, F100-1/2006, F110-93, C133-82
=CLASA DE EXECUTIE A STRUCTURII CONFORM STAS 767/0-88 ESTE "B",
=ABATERI LIMITA CLASA I, CONFORM STAS 11694-83,
=NIVELUL DE ACCEPTARE A IMBINARILOR SUDATE ESTE "C",
=TOATE SUDURILE SE VOR EXECUTA CU SUDURA DE COLT, CU GROSIMEA CORDONULUI DE 0,7XT_{min},
=PROTECȚIA ANTI-COROZIVA SE EXECUTA CONFORM NORMELOR STAS 735-98,
=GUSELE CARE INTERSECTEAZA CORDOANELE DE SUDURA SE VOR PRELUCRA CORESPUNZATOR.

VERIFICATOR:	CERINTA	REFERAT NR.
PROIECT GENERAL:	Beneficiar: PRIMARIA ORAS SOVATA	
SEF PROIECT	DETALI EXECUTIE PIESE	Proiect nr: 2013 / 2024
PROIECTAT	METALICE INGLOBATE	D.T.A.C.
DESIGNAT		D.T.E.
	Data: martie 2024	Scara 1:3
		R03


Prezenta documentatie este proprietatea intelectuala a elaboratorului, si in baza Legii dreptului de autor, reproducerea sau utilizarea de catre terti, fara acordul autorului, va genera solicitarea de daune materiale

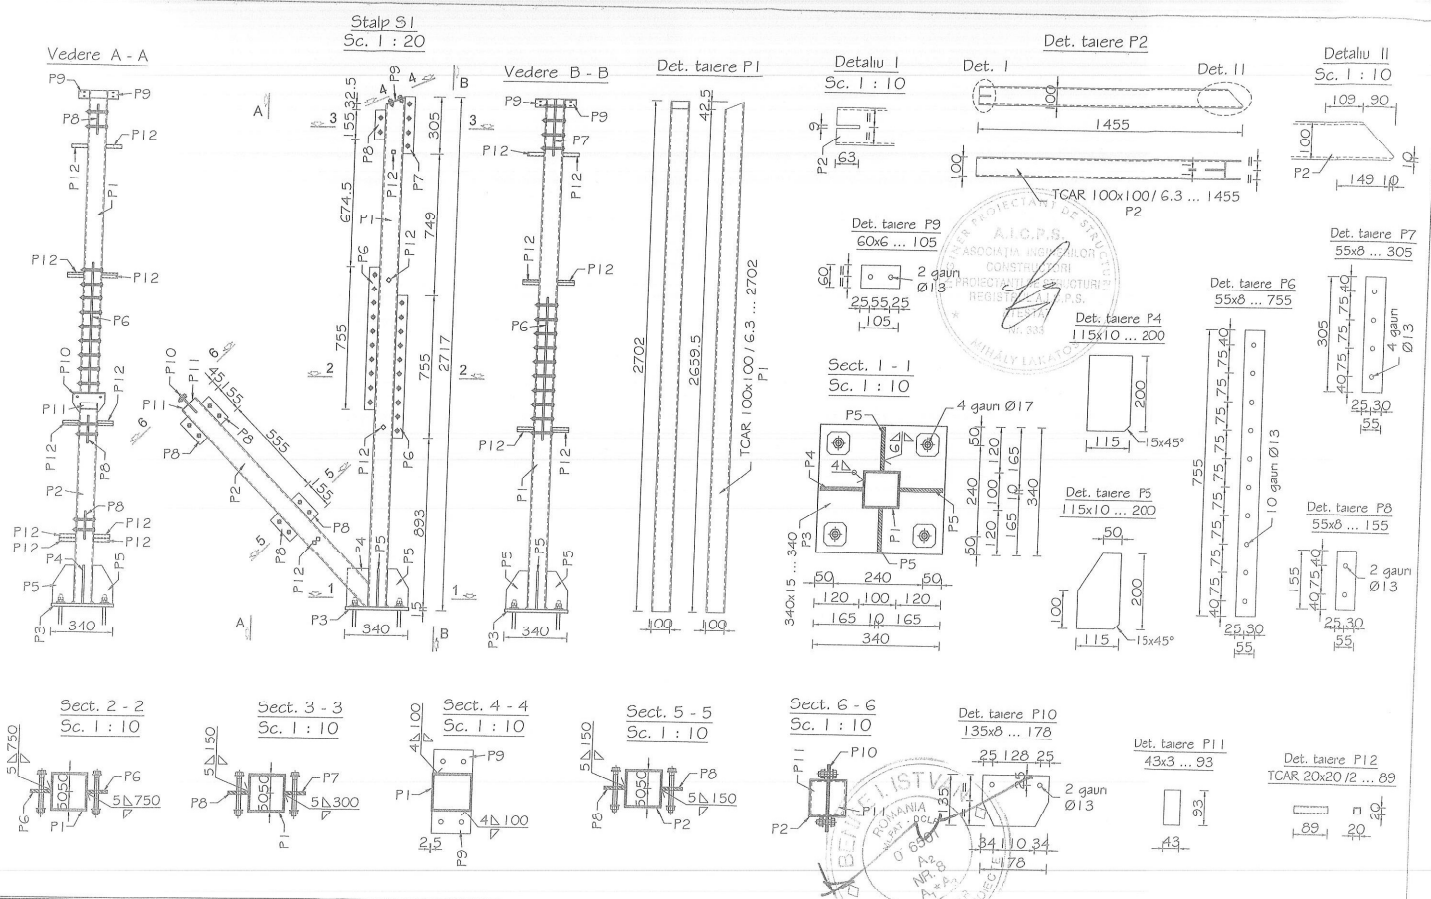


CONDITII TEHNICE:
-EXECUTIA SI MONTAJUL STRUCTURII SE VA REALIZA CU RESPECTAREA CONDITIILOR DE CALITATE SI A TOLERANTELOR PRECIZATE IN NORMELE: STAS 10108/0-78, STAS 767/0-88, STAS 500/1-89, STAS 8600-79, STAS 767/1-80, SREN 30042/86, C150-99, P100-1/2006, P118 99, C133-82
-CLASA DE EXECUTIE A STRUCTURII CONFORM STAS 767/0-88 ESTE "B".
-ABATERI LIMITA CLASA I, CONFORM STAS 11694-83.
-NIVELUL DE ACCEPTARE A IMBINARILOR SUDATE ESTE "C".
-TOATE SUDURILE SE VOR EXECUTA CU SUDURA DE COLD, CU GROSIMEA CORDONULUI DE 0,7XTmm.
-PROTECTIA ANTICOROZIVA SE EXECUTA CONFORM NORMATIVULUI GP35 98.
-GUSEELE CARE INTERSECTEAZA CORDOANELE DE SUDURA SE VOR PRELUCRA CORESPUNZATOR.

VERIFICATOR:		CERINTA	REFERAT NR.
PROIECT. GENERAL.		Beneficiar: PRIMARIA ORAȘ SOVATA	
 SEND srl Nr.0254 Turgu-Mareș, str.Petru ni 1A/25 tel. 0345 280372 mob. 0721 684353 proiecte@send.ro send.ro		"CONSTRUIRE TOTEM" Amplasament: loc. Sovata, Punct Petofi Sandor, str. Transilvania, jud. Mures DETALI EXECUTIE ANSAMBLU	
SEF PROIECT	ing. LAKATOS MIHALY	Data: martie 2021 Scara 1:20 ; 1:10	Project nr: 2013 / 2013 D.T.A.C. D.T.E. R04
PROIECTAT	ing. LAKATOS MIHALY		
DESENAT	ing. LAKATOS MIHALY		


Ansamblu Ans 1
Sc. 1 : 20
- 2 buc. -

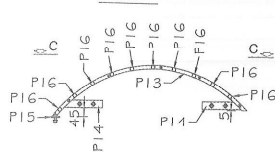


Vedere C - C

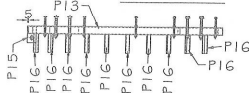


Ansamblu Ans 1*
Sc. 1 : 20
- 2 buc. -

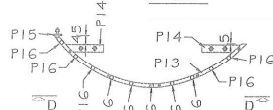


Vedere D - D

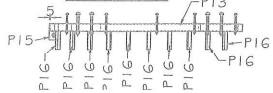


Det. taiere P13
TREC 40x20 / 2 ... 1126

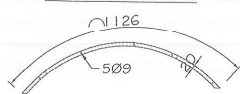


Det. taiere P14
TCAR 40x40 / 2 ... 210

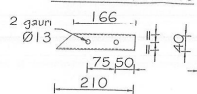


Det. taiere P15
50x6 ... 85

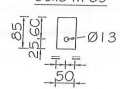


Det. taiere P16
TCAR 20x20 / 2 ... 95

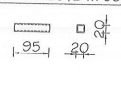


Ansamblu Ans2
Sc. 1 : 20

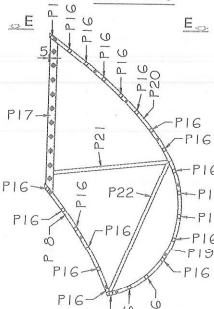


Vedere E - F

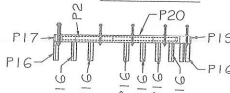

Det. taiere P17
TCAR 40x40 / 2 ... 818

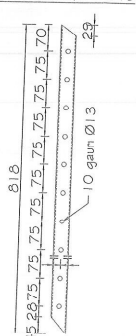

Det. taiere P18
TREC 40x20 / 2 ... 700

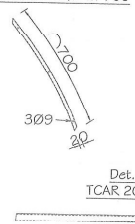


Det. taiere P20
TREC 40x20 / 2 ... 930




Det. taiere P19
TREC 40x20 / 2 ... 840




Det. taiere P21
TCAR 20x20 / 2 ... 620

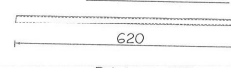


Det. taiere P22
TCAR 20x20 / 2 ... 750

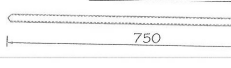

Ansamblu Ans2*
Sc. 1 : 20

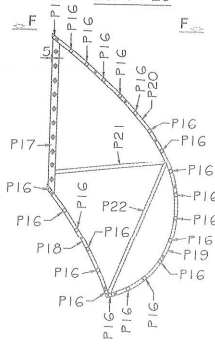

Vedere F - F

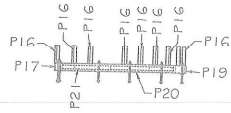


CONDITII TEHNICE:

- EXECUTIA SI MONTAJUL STRUCTURII SE VA REALIZA CU RESPECTAREA CONDITIILOR DE CALITATE SI A TOLERANTELOR PRECIZATE IN NORMELE: STAS 10108/0-78, STAS 767/0-88, STAS 500/1-89, STAS 8600-79, STAS 767/1-80, SREN 30042/96, C150-99, P100-1/2006, P118-99, C133-82
- CLASA DE EXECUTIE A STRUCTURII CONFORM STAS 767/0-88 ESTE "B".
- ABATERI LIMITA CLASA 1, CONFORM STAS 11694-83,
- NIVELUL DE ACCEPTARE A IMBINARILOR SUDATE ESTE "C",
- TOATE SUDURILE SE VOR EXECUTA CU SUDURA DE COLT, CU GROSIMEA CORDONULUI DE 0,7Xtmin.
- PROTECTIA ANTICOROZIVA SE EXECUTA CONFORM NORMATIVULUI GP35-98.
- GUSEELE CARE INTERSECTEAZA CORDOANELE DE SUDURA SE VOR PRELUCRA CORESPUNZATOR.


VERIFICATOR:		CERINTA	REFERAT NR.
PROIECT. GENERAL:		Beneficiar: PRIMĂRIA ORAȘ SOVATA	
 SEND srl 647054 Trăgărești, str. Pădure nr. 1 A20 tel. 0365 650372, mobil 0721 524353 e-mail: lakatos@yaho.com		"CONSTRUIRE TOTEM" Amplasament: Iec. Sovata, Parcel Petofi Sander, nr. Trăgărești, jud. Mureș	
SEF PROIECT	ing. LAKATOS MIHALY	DETALI EXECUTIE ANSAMBLE	
PROIECTAT	ing. LAKATOS MIHALY	Data: martie 2024 Scara 1:20 ; 1:10	
DESENAT	ing. LAKATOS MIHALY	Proiect nr: 2013 / 2024 D.T.A.C. D.T.E. R05	

Prezentul document este proprietate intelectuală a laboratorului, și în baza legii dreptului de autor, reproducerea sau utilizarea de către terți, fără acordul autorului, va genera soluționarea de către instanțele de judecată.


Ansamblu Ans3
Sc. 1 : 20

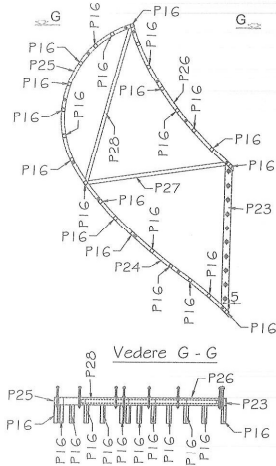

Det. taiere P23
TCAR 40x40 / 2 ... 879

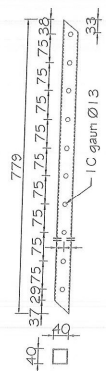


Det. taiere P25
TREC 40x20 / 2 ... 943

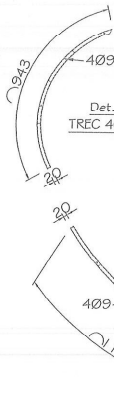


Det. taiere P24
TREC 40x20 / 2 ... 1100




Det. taiere P27
TCAR 20x20 / 2 ... 749

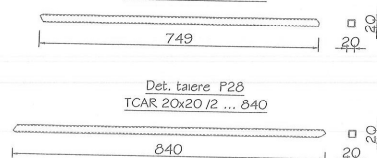

Det. taiere P28
TCAR 20x20 / 2 ... 840

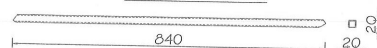


Ansamblu Ans3*
Sc. 1 : 20

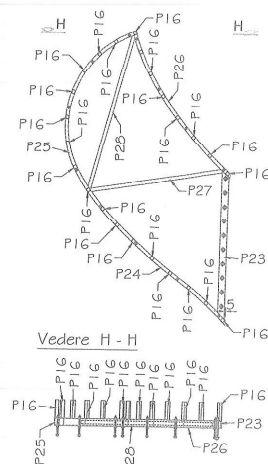

Vedere H - H

Ansamblu Ans5
Sc. 1 : 20

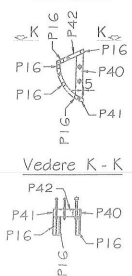


Vedere K - K

Det. taiere P40
TCAR 40x40 / 2 ... 233




Det. taiere P42
TREC 40x20 / 2 ... 160

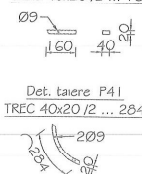

Det. taiere P41
TREC 40x20 / 2 ... 284



Ansamblu Ans5*
Sc. 1 : 20

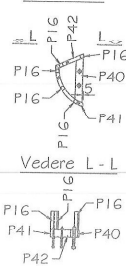


Vedere L - L

CONDITII TEHNICE:


- =EXECUTIA SI MONTAJUL STRUCTURII SE VA REALIZA CU RESPECTAREA CONDITIILOR DE CALITATE SI A TOLERANTELOR PRECIZATE IN NORMELE: STAS 10108/0-78, STAS 7670-88, STAS 500/1-89, STAS 8600-79, STAS 7671/1-80, SREN 30042/96, C150-99, P100-1/2006, P118-99, C133-82
- =CLASA DE EXECUTIE A STRUCTURII CONFORM STAS 7670/88 ESTE "B".
- =ABATERI LIMITA CLASA I, CONFORM STAS 11694-83.
- =NIVELUL DE ACCEPTARE A IMBINARILOR SUDATE ESTE "C".
- =TOATE SUDURILE SE VOR EXECUTA CU SUDURA DE COLT, CU GROSIMEA CORDONULUI DE 0,7XTmin.
- =PROTECTIA ANTICOROZIVA SE EXECUTA CONFORM NORMATIVULUI GP35-98.
- =GUSELE CARE INTERSECTEZA CORDOANELE DE SUDURA SE VOR PRELUCRA CORESPUNZATOR.

VERIFICATOR:	CEKINTA	REFERAT NR.
PROIECT. GENERAL:	Beneficiar: PRIMARIA ORAS SOVATA	
SEND srl 540554 Tirgu-Mures, str. Paulu nr. 1A/25 tel. 0365 850372 mob. 0721 824253 email: lakatos@yahoocom	"CONSTRUIRE TOTEM"	
SEF PROIECT	Amplasament: loc. Sovata, Parcela Patefi Sandor, str. Transilvanilor, jud. Mures	
PROIECTAT	DETALI EXECUTIE	
DESIGNAT	ANSAMBLU	
	Data: martie 2021	Scara 1:20 ; 1:10
		R06


Ansamblu Ans4
Sc. 1 : 20

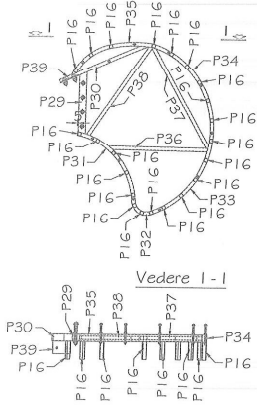

Det. taiere P29
TCAR 40x40 / 2 ... 322

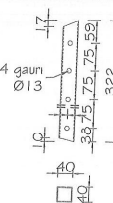

Det. taiere P35
TREC 40x20 / 2 ... 495

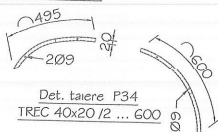

Det. taiere P34
TREC 40x20 / 2 ... 600



Det. taiere P33
TREC 40x20 / 2 ... 605




Det. taiere P30
TREC 40x20 / 2 ... 509




Det. taiere P32
TREC 40x20 / 2 ... 163




Ansamblu Ans4*
Sc. 1 : 20

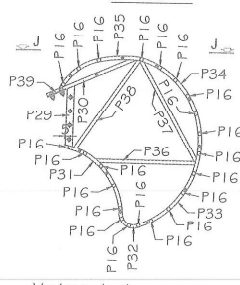


Det. taiere P36
TCAR 20x20 / 2 ... 534

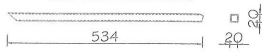

Det. taiere P37
TCAR 20x20 / 2 ... 619

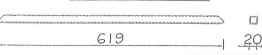

Det. taiere P30
TCAR 20x20 / 2 ... 572

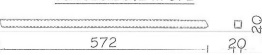

Det. taiere P39
66x6 ... 105



EXTRAS DE LAMINATE

Poz.	Denum.	Lat. (mm)	Gros. (mm)	Buc.	Lung. (mm)	Masa [kg] pe buc. total	Calitate material
P1	teava	100x100 / 6.3	1	2702	49.176	49.176	S275J0
P2	teava	100x100 / 6.3	1	1455	26.481	26.481	S275J0
P3	tabla	340	15	1	340	13.612	QL37.1
P4	tabla	115	10	1	200	1.806	QL37.1
P5	tabla	115	10	3	200	1.806	QL37.1
P6	tabla	55	8	2	755	2.608	QL37.1
P7	tabla	55	8	1	305	1.053	QL37.1
P8	tabla	55	8	5	155	0.535	QL37.1
P9	tabla	60	6	2	105	0.291	QL37.1
P10	tabla	135	8	1	178	1.509	QL37.1
P11	tabla	43	3	2	93	0.094	QL37.1
P12	teava	20x20 / 2	10	89	0.095	0.095	S235J0
P13	teava	40x20 / 2	4	1126	1.971	7.882	S235J0
P14	teava	40x40 / 2	8	210	0.550	4.402	S235J0
P15	tabla	50	6	4	85	0.200	QL37.1
P16	teava	20x20 / 2	186	95	0.102	18.907	S235J0
P17	teava	40x40 / 2	2	818	2.143	4.286	S235J0
P18	teava	40x20 / 2	2	700	1.225	2.450	S235J0
P19	teava	40x20 / 2	2	840	1.470	2.940	S235J0
P20	teava	40x20 / 2	2	930	1.628	3.256	S235J0
P21	teava	20x20 / 2	2	620	0.663	1.327	S235J0
P22	teava	20x20 / 2	2	790	0.803	1.605	S235J0
P23	teava	40x40 / 2	2	879	2.303	4.606	S235J0
P24	teava	40x20 / 2	2	1100	1.925	3.850	S235J0
P25	teava	40x20 / 2	2	943	1.650	3.301	S235J0
P26	teava	40x20 / 2	2	960	1.680	3.360	S235J0
P27	teava	20x20 / 2	2	749	0.801	1.603	S235J0
P28	teava	20x20 / 2	2	840	0.899	1.798	S235J0
P29	teava	40x40 / 2	2	322	0.844	1.687	S235J0
P30	teava	40x20 / 2	2	509	0.891	1.782	S235J0
P31	teava	40x20 / 2	2	514	0.900	1.799	S235J0
P32	teava	40x20 / 2	2	163	0.285	0.571	S235J0
P33	teava	40x20 / 2	2	605	1.059	2.118	S235J0
P34	teava	40x20 / 2	2	600	1.050	2.100	S235J0
P35	teava	40x20 / 2	2	495	0.866	1.733	S235J0
P36	teava	20x20 / 2	2	534	0.571	1.143	S235J0
P37	teava	20x20 / 2	2	619	0.662	1.325	S235J0
P38	teava	20x20 / 2	2	572	0.612	1.224	S235J0
P39	tabla	66	6	2	105	0.326	QL37.1
P40	teava	40x40 / 2	2	233	0.610	1.221	S235J0
P41	teava	40x20 / 2	2	284	0.497	0.994	S235J0
P42	teava	40x20 / 2	2	160	0.280	0.560	S235J0
Material marunt si Electrozi de sudura					3 %	6	
TOTAL					- kg -	200	

CONDITII TEHNICE:
 - EXECUTIA SI VERIFICAREA STRUCTURII SE VA REALIZA CU RESPECTAREA CONDITIILOR DE CALITATE SI A TOLERANTELOR PRECIZATE IN NORMELE STAS 10108/0-76, STAS 7670/0-98, STAS 5600/1-99, STAS 8600/2-99, STAS 8600/3-99, STAS 8600/4-99, STAS 8600/5-99, STAS 8600/6-99, STAS 8600/7-99, STAS 8600/8-99, STAS 8600/9-99, STAS 8600/10-99, STAS 8600/11-99, STAS 8600/12-99, STAS 8600/13-99, STAS 8600/14-99, STAS 8600/15-99, STAS 8600/16-99, STAS 8600/17-99, STAS 8600/18-99, STAS 8600/19-99, STAS 8600/20-99, STAS 8600/21-99, STAS 8600/22-99, STAS 8600/23-99, STAS 8600/24-99, STAS 8600/25-99, STAS 8600/26-99, STAS 8600/27-99, STAS 8600/28-99, STAS 8600/29-99, STAS 8600/30-99, STAS 8600/31-99, STAS 8600/32-99, STAS 8600/33-99, STAS 8600/34-99, STAS 8600/35-99, STAS 8600/36-99, STAS 8600/37-99, STAS 8600/38-99, STAS 8600/39-99, STAS 8600/40-99, STAS 8600/41-99, STAS 8600/42-99, STAS 8600/43-99, STAS 8600/44-99, STAS 8600/45-99, STAS 8600/46-99, STAS 8600/47-99, STAS 8600/48-99, STAS 8600/49-99, STAS 8600/50-99, STAS 8600/51-99, STAS 8600/52-99, STAS 8600/53-99, STAS 8600/54-99, STAS 8600/55-99, STAS 8600/56-99, STAS 8600/57-99, STAS 8600/58-99, STAS 8600/59-99, STAS 8600/60-99, STAS 8600/61-99, STAS 8600/62-99, STAS STAS 8600/470-99, STAS 8600/471-99, STAS 8600/472-99, STAS 8600/473-99, STAS 8600/474-99, STAS 8600/475-99, STAS 8600/476-99, STAS 8600/477-99, STAS 8600/478-99, STAS 8600/479-99, STAS 8600/480-99, STAS 8600/481