





|                                                                                       |                     |   |        |   |                                 |
|---------------------------------------------------------------------------------------|---------------------|---|--------|---|---------------------------------|
|  |                     | SC ONE CAD STUDIO SRL<br>Stejeris, nr 66, com Acatari jud. Mures<br>J26 / 766 / 2013 CUI 32057544<br>Tel. 0744 58 46 40 E-mail: contact@drumurisciadiri.ro |        | Titlu Proiect:<br>REGENERAREA URBANA A ZONEI "COASTA<br>PIETROASA MICA" SI REALIZARE DRUM DE ACCES | Indicativ<br>Proiect<br>17/2025 |
| Specificatie                                                                          | Numele              | Semnatura   | Scara  | Beneficiar:                                                                                        | Faza                            |
| Sef Proiect                                                                           | ing. Nyulas Levente |                                                                       | 1:2500 | UAT ORAS SOVATA<br>Strada Principala nr. 155, Sovata, judetul Mures                                | PTh DDE<br>DTAC                 |
| Proiectant                                                                            | ing. Nyulas Levente |                                                                       | Data   | Titlu Plansa:                                                                                      | Plansa                          |
| Desenat                                                                               | ing. Andras Istvan  |                                                                       | 2025   | PLAN DE INCADRARE IN ZONA                                                                          | D0.1                            |

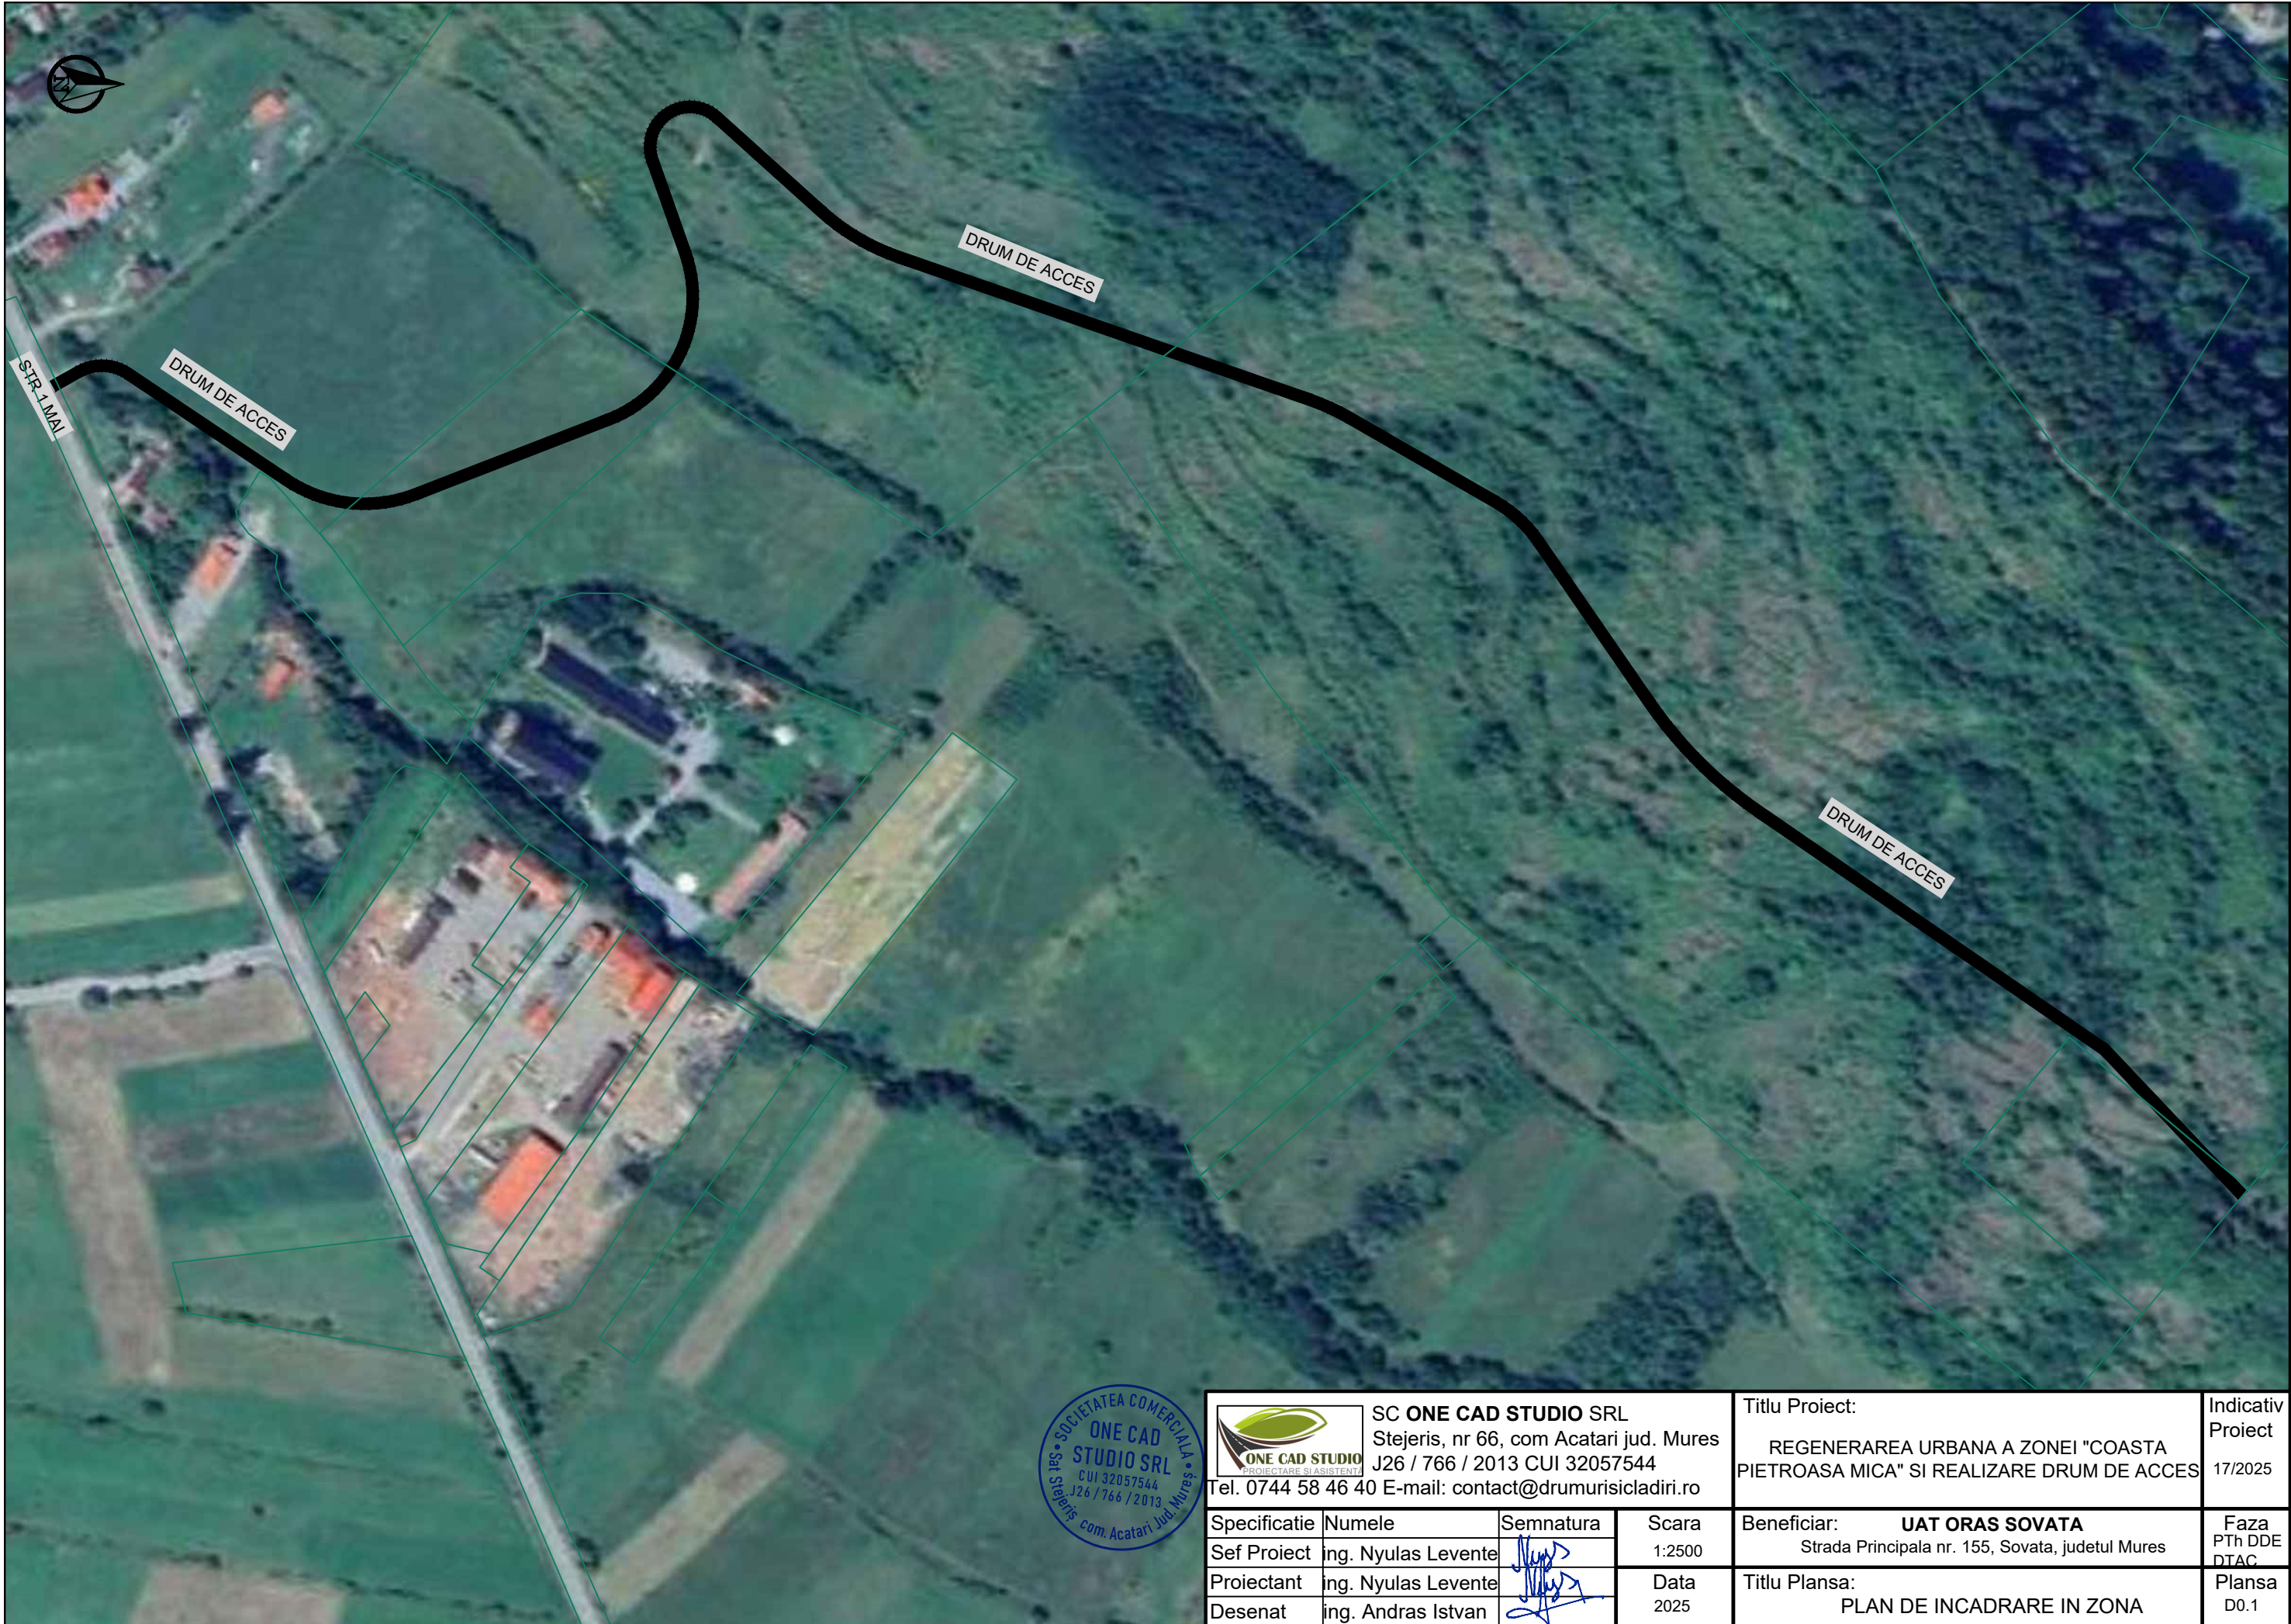

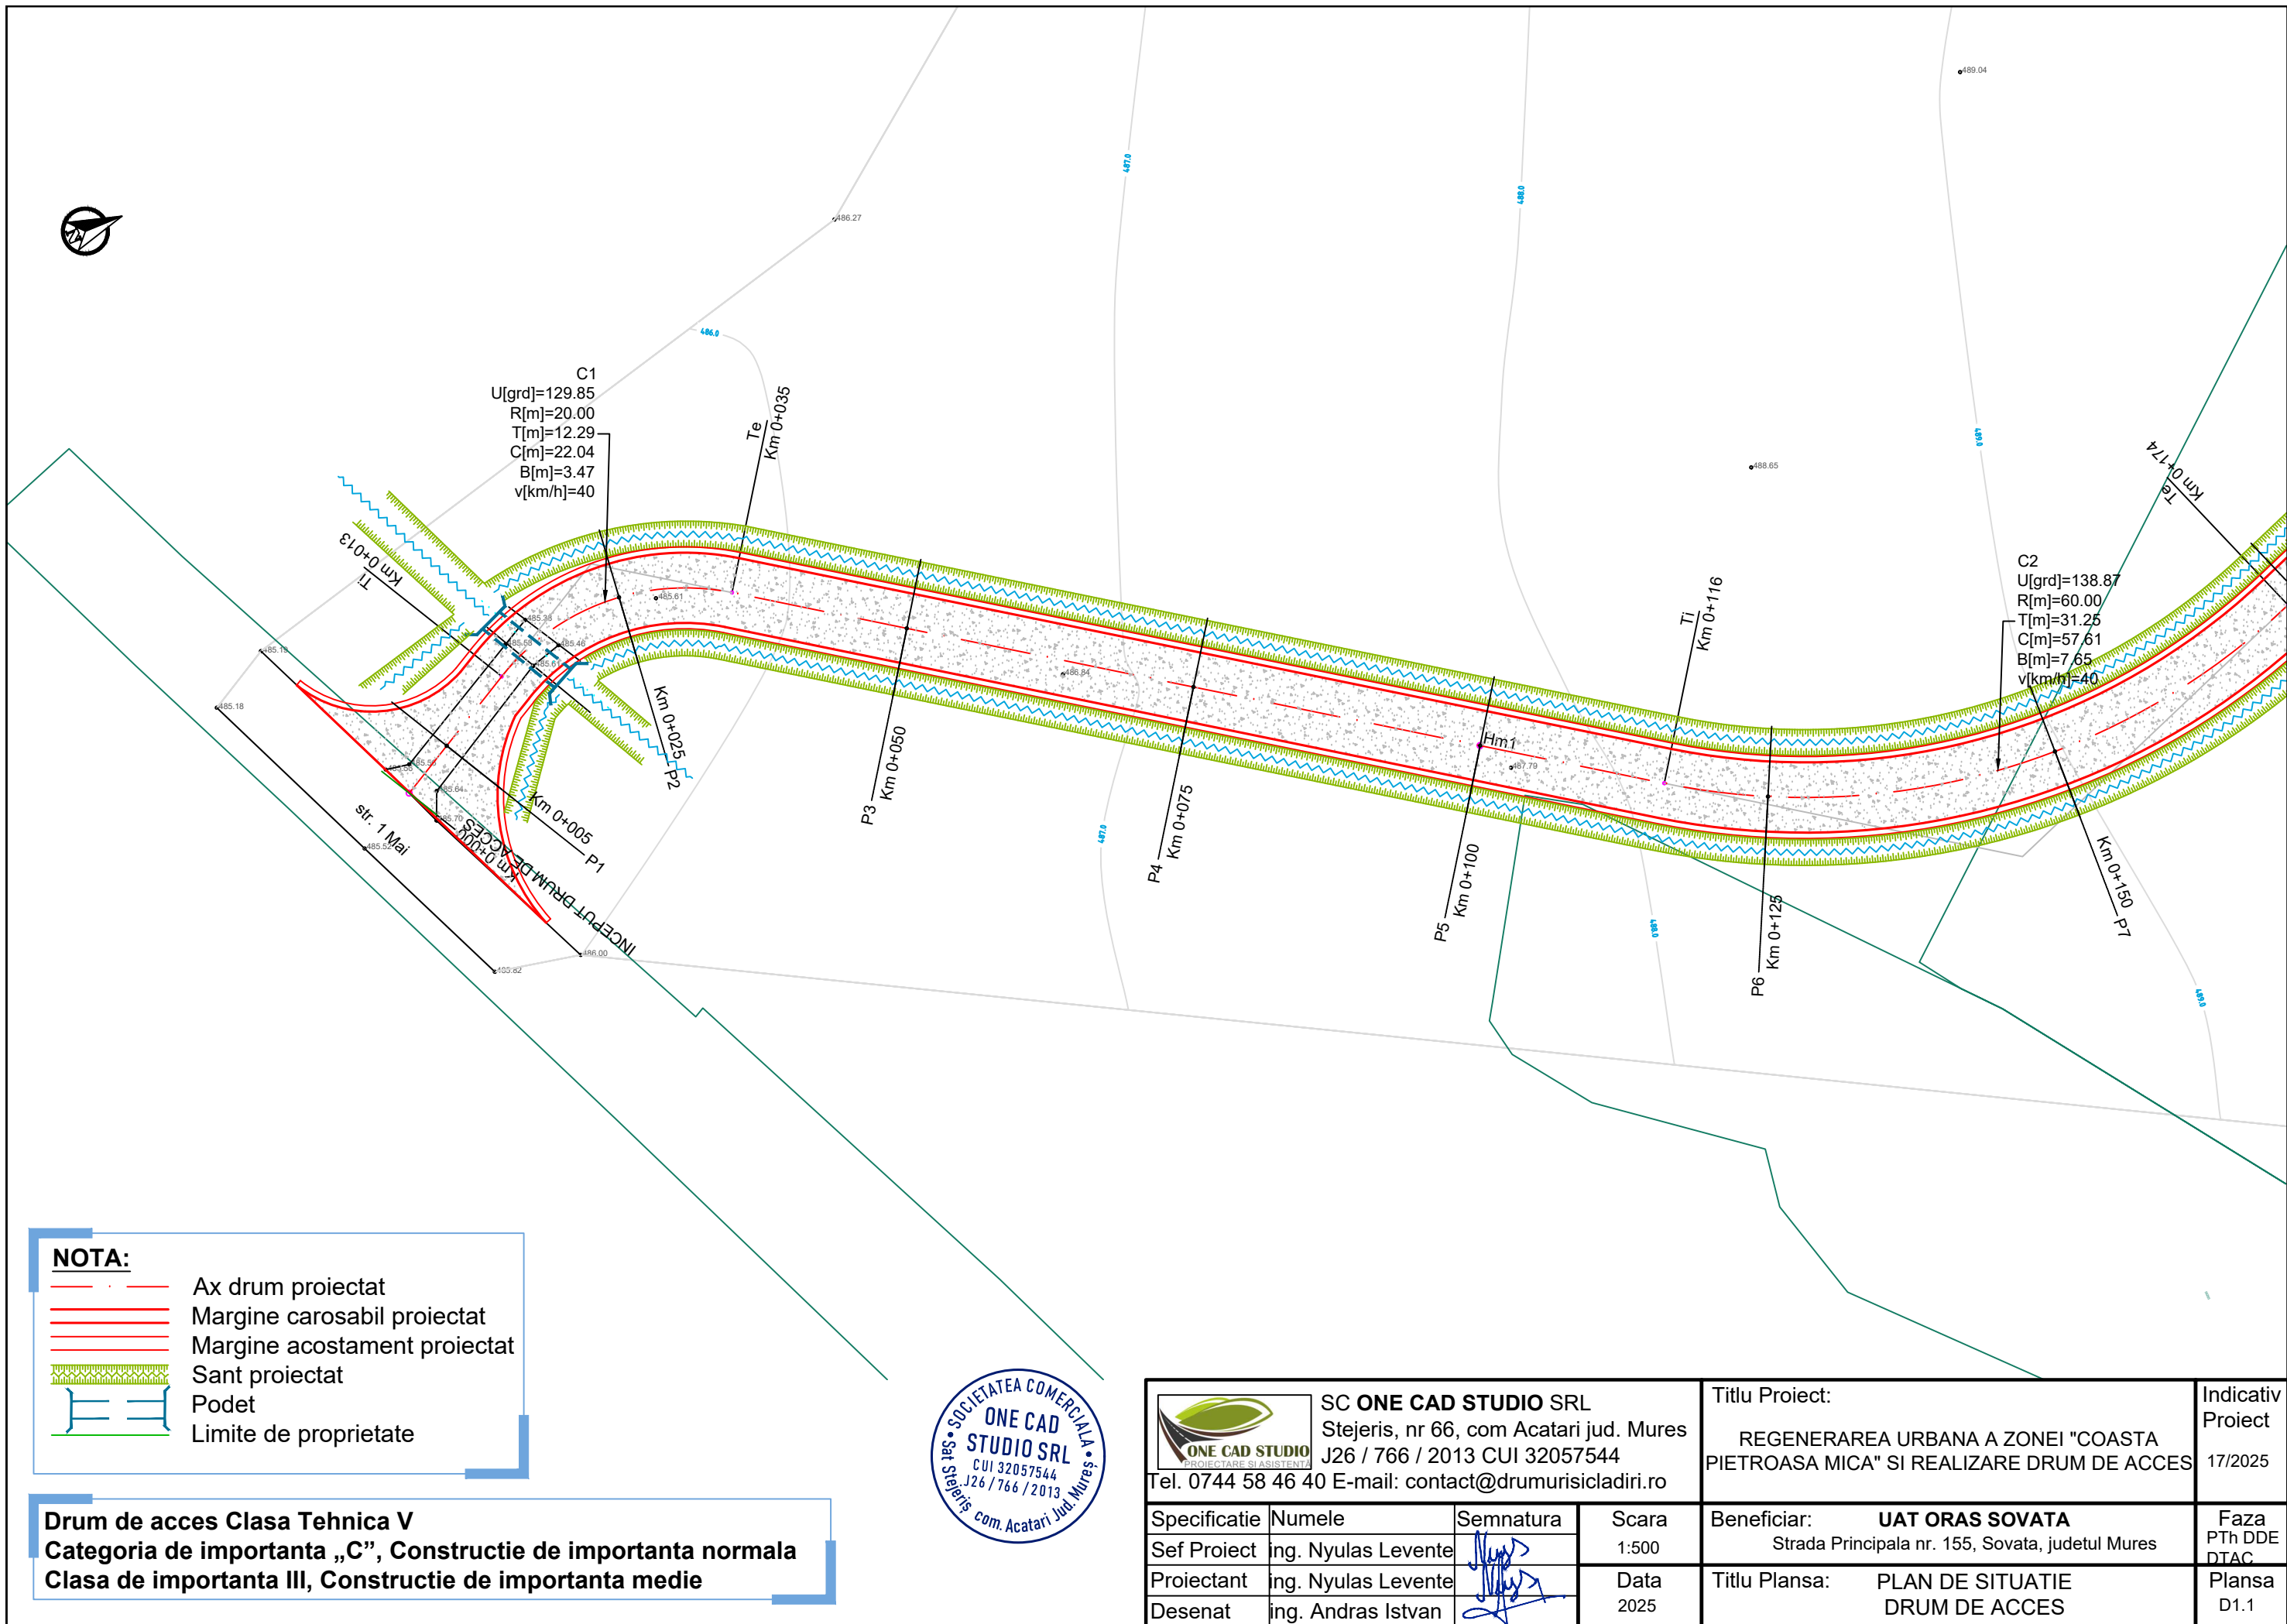



**NOTA:**

- Ax drum proiectat
- Margine carosabil proiectat
- Margine acostament proiectat
- Sant proiectat
- Podet
- Limite de proprietate

**Drum de acces Clasa Tehnica V**  
**Categorie de importanta „C”, Constructie de importanta normala**  
**Clasa de importanta III, Constructie de importanta medie**

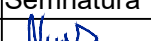

|   |                     |                                                                                       |                |   |                         |                                  |
|---|---------------------|---------------------------------------------------------------------------------------|----------------|---|-------------------------|----------------------------------|
| <div><div>SC <b>ONE CAD STUDIO SRL</b><br/>Stejeris, nr 66, com Acatari jud. Mures<br/>J26 / 766 / 2013 CUI 32057544<br/>Tel. 0744 58 46 40 E-mail: contact@drumurisicladiri.ro</div></div> |                     |                                                                                       |                | Titlu Proiect:<br><br>REGENERAREA URBANA A ZONEI "COASTA PIETROASA MICA" SI REALIZARE DRUM DE ACCES |                         | Indicativ Proiect<br><br>17/2025 |
| Specificatie   | Numele              | Semnatura                                                                             | Scara<br>1:500 | Beneficiar:<br><b>UAT ORAS SOVATA</b><br>Strada Principala nr. 155, Sovata, judetul Mures           | Faza<br>PTh DDE<br>DTAC |                                  |
| Sef Proiect   | ing. Nyulas Levente |  |                |   |                         |                                  |
| Proiectant   | ing. Nyulas Levente |  | Data<br>2025   | Titlu Plansa:<br>PLAN DE SITUATIE<br>DRUM DE ACCES                                                  | Plansa<br>D1.1          |                                  |
| Desenat   | ing. Andras Istvan  |  |                |   |                         |                                  |

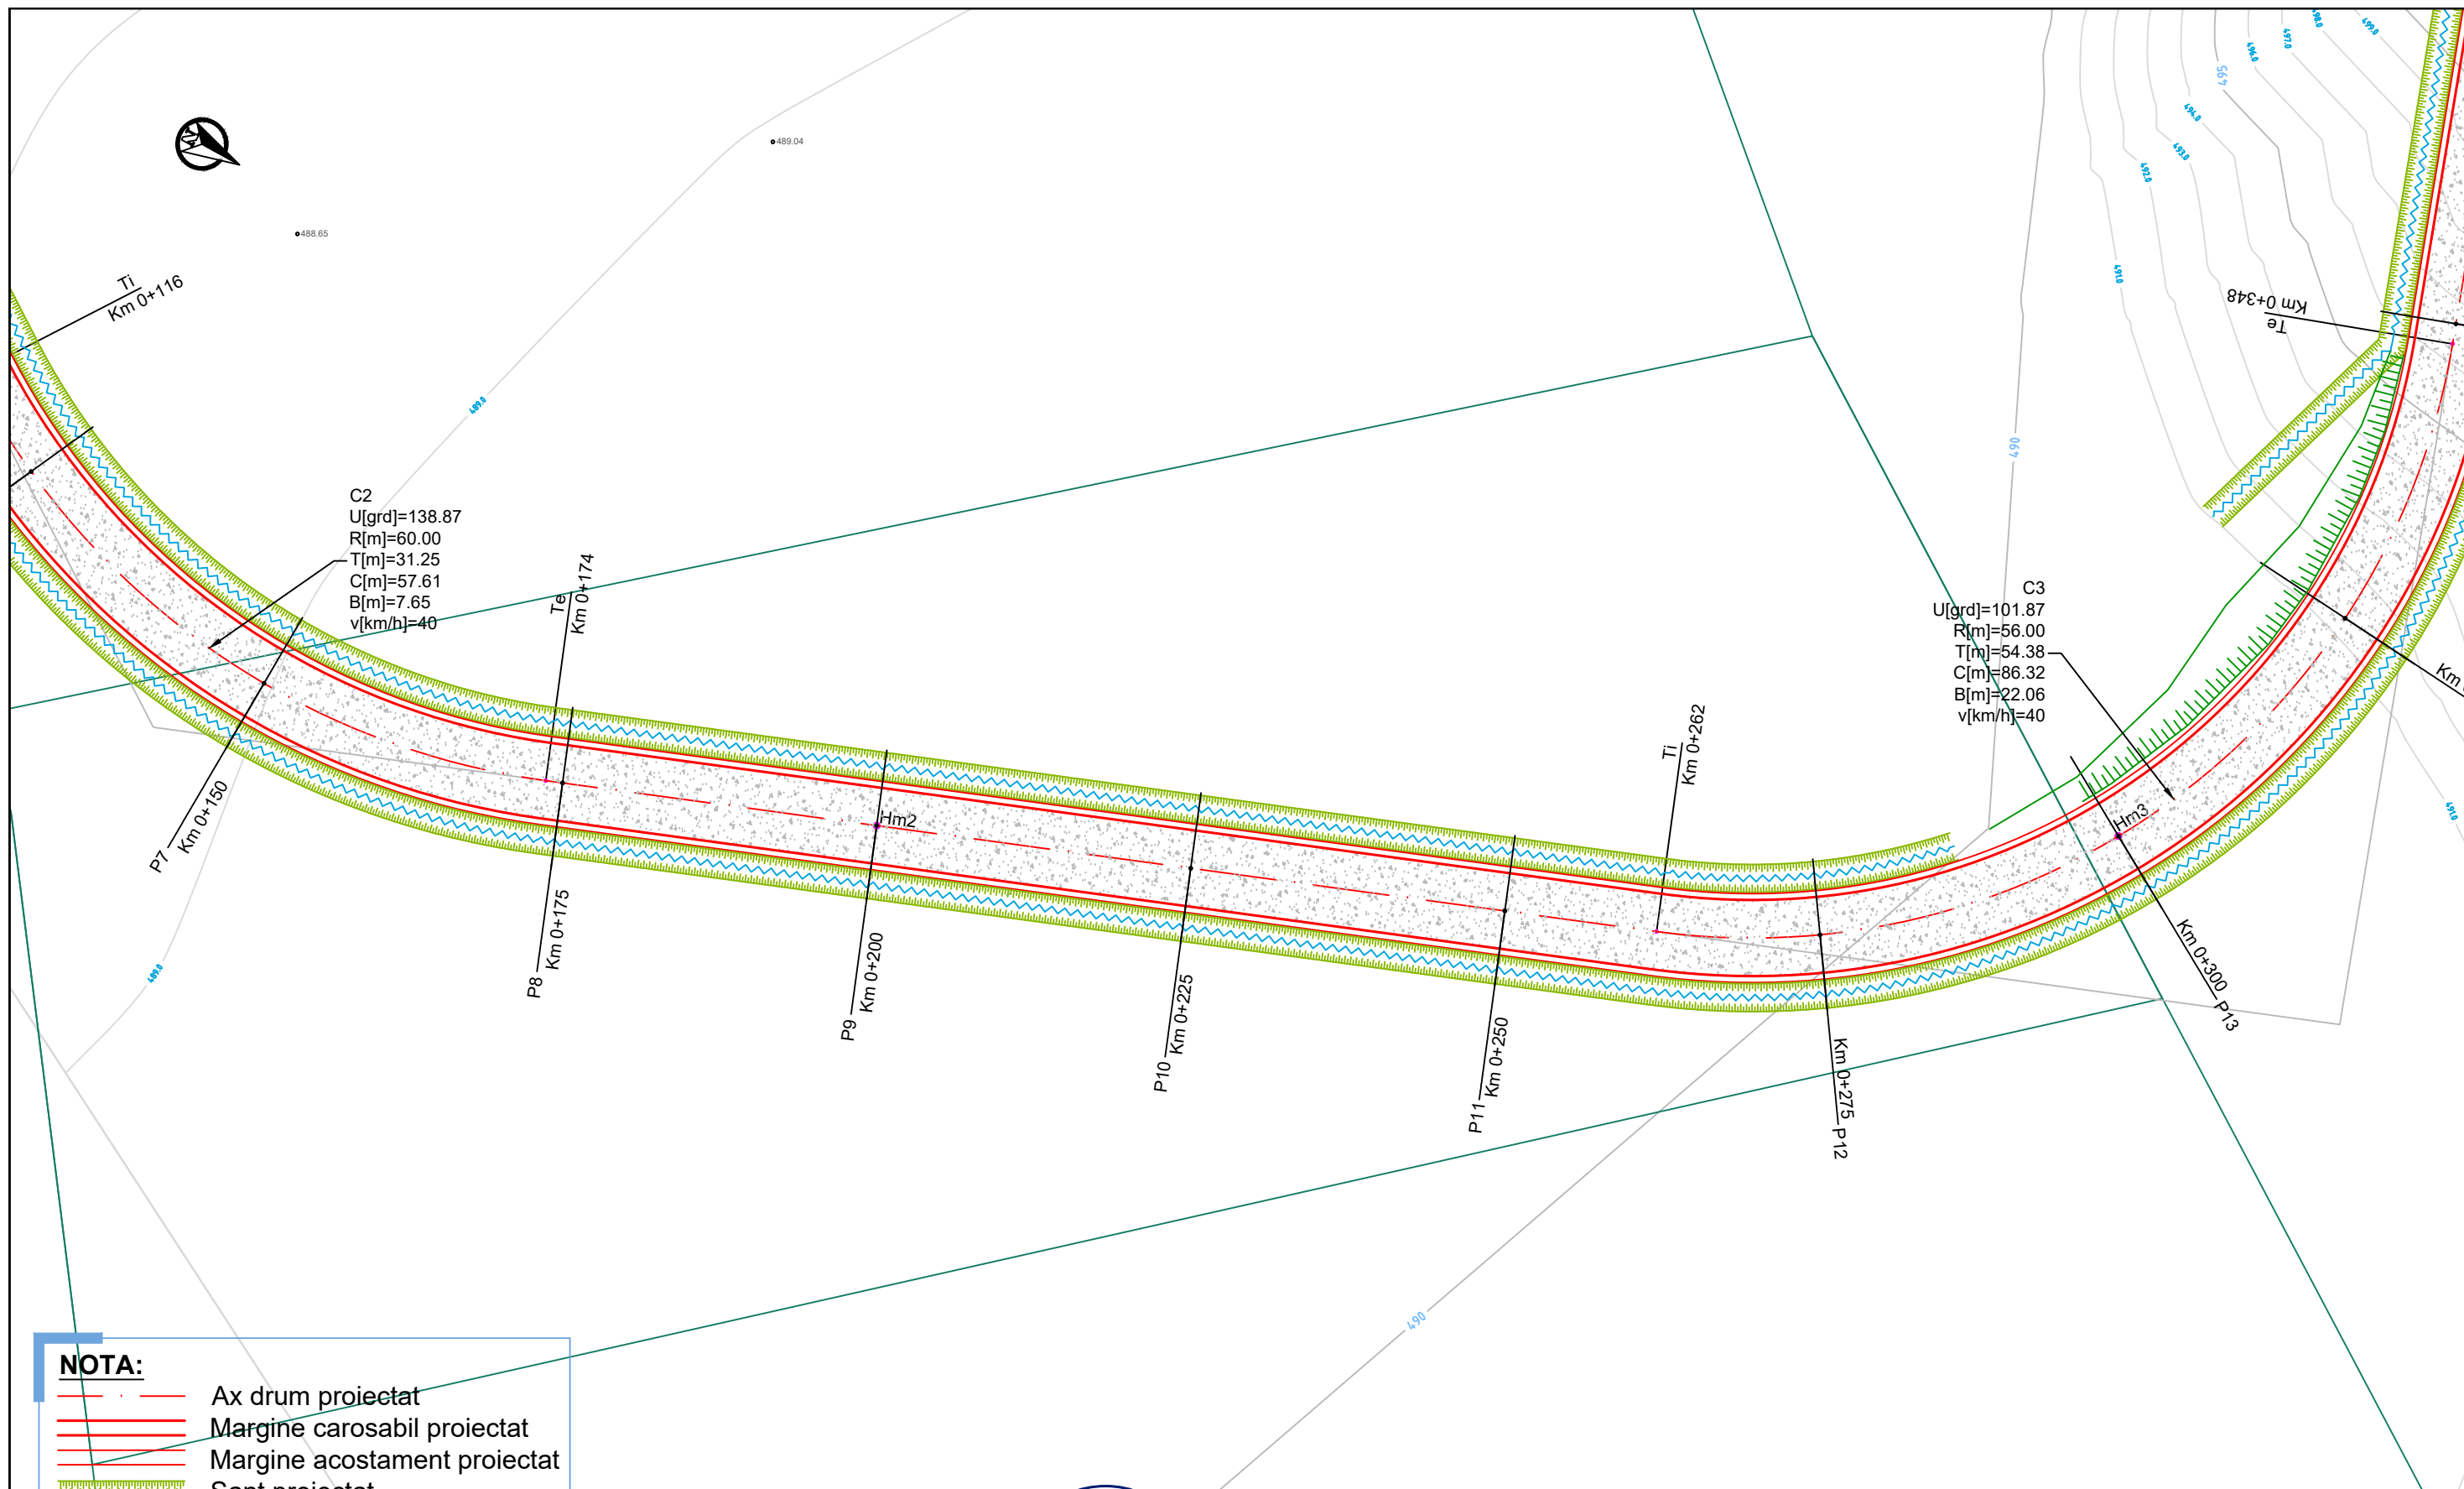

**NOTA:**


- Ax drum proiectat
- Margine carosabil proiectat
- Margine acostament proiectat
- Sant proiectat
- Podet
- Limite de proprietate

**Drum de acces Clasa Tehnica V**  
**Categoria de importanta „C”, Constructie de importanta normala**  
**Clasa de importanta III, Constructie de importanta medie**



|   |                     |                                                                                       |       |   |                         |                                    |
|---|---------------------|---------------------------------------------------------------------------------------|-------|---|-------------------------|------------------------------------|
| <div><div>SC ONE CAD STUDIO SRL<br/>Stejeris, nr 66, com Acatari jud. Mures<br/>J26 / 766 / 2013 CUI 32057544<br/>Tel. 0744 58 46 40 E-mail: contact@drumurisciadiri.ro</div></div> |                     |                                                                                       |       | Titlu Proiect:<br><br>REGENERAREA URBANA A ZONEI "COASTA<br>PIETROASA MICA" SI REALIZARE DRUM DE ACCES |                         | Indicati<br>Proiect<br><br>17/2025 |
| Specificatie   | Numele              | Semnatura                                                                             | Scara | Beneficiar:                                                                                            | Faza<br>PTh DDE<br>DTAC |                                    |
| Sef Proiect   | ing. Nyulas Levente |  | 1:500 | <b>UAT ORAS SOVATA</b><br>Strada Principala nr. 155, Sovata, judetul Mures                             |                         |                                    |
| Proiectant   | ing. Nyulas Levente |  | Data  | Titlu Plansa:    PLAN DE SITUATIE<br>DRUM DE ACCES                                                     |                         |                                    |
| Desenat   | ing. Andras Istvan  |  | 2025  |   |                         |                                    |



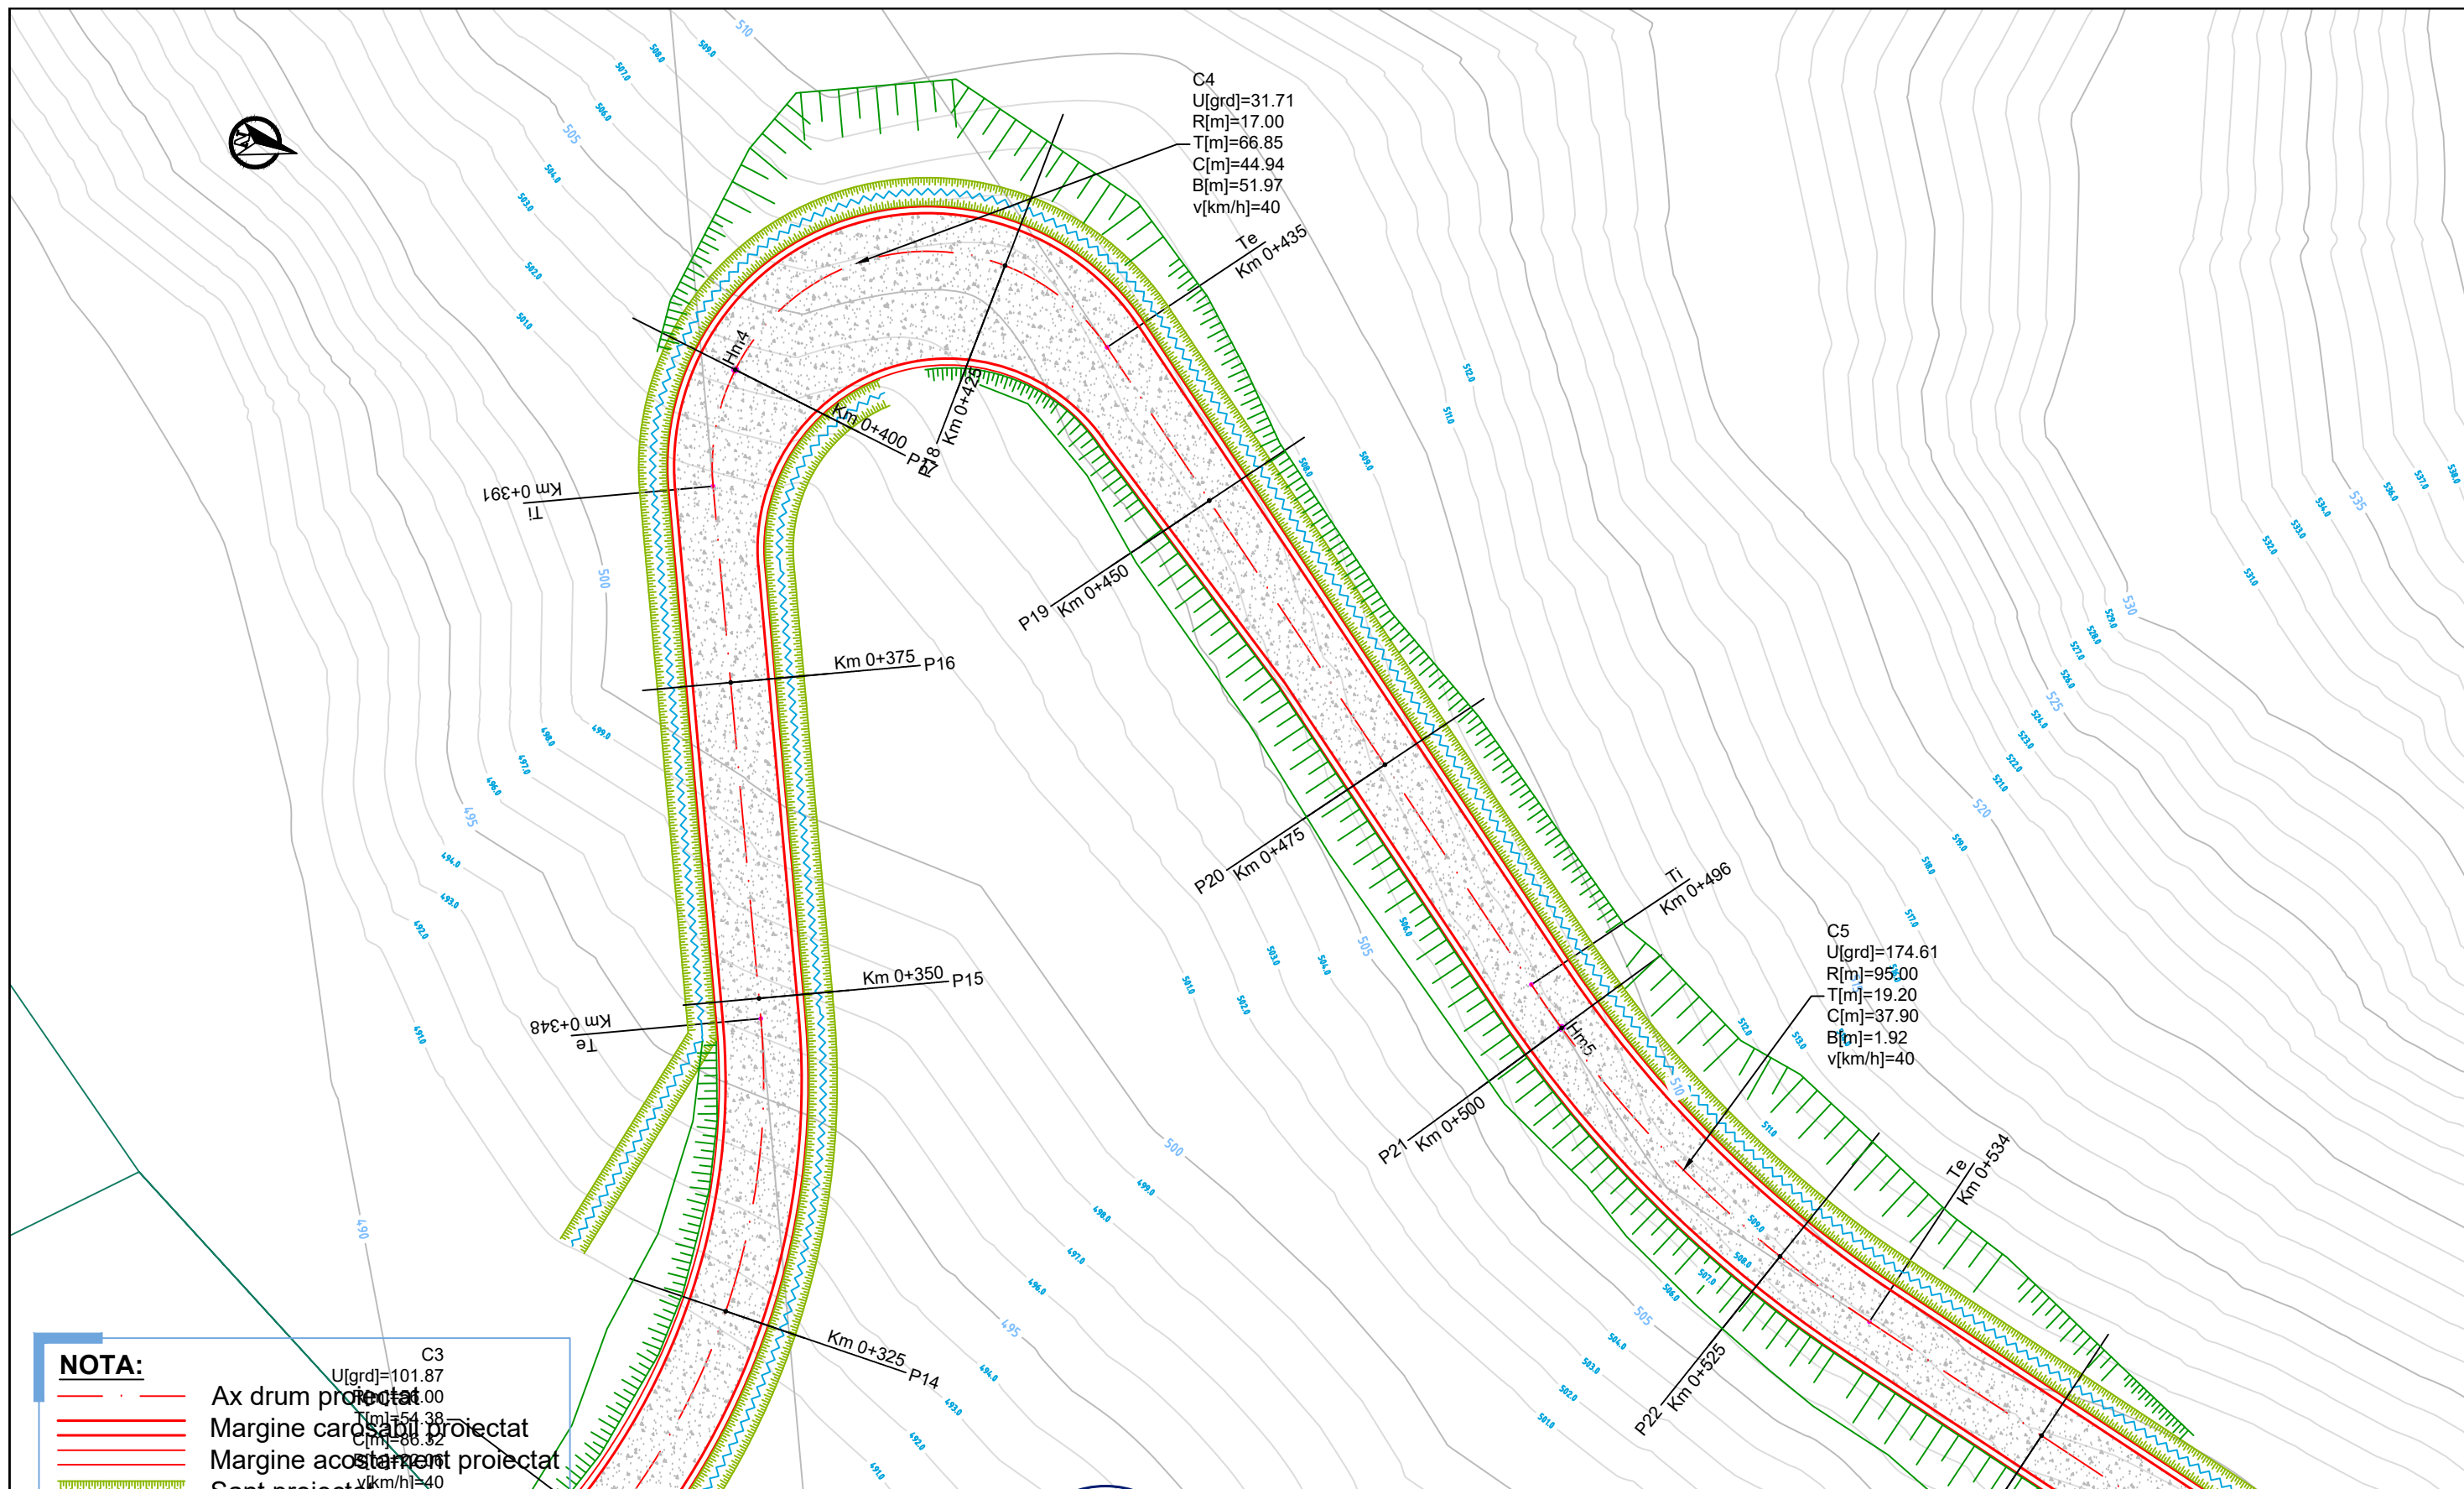


**NOTA:**

- Ax drum proiectat
- Margine carosabil proiectat
- Margine acostament proiectat
- Sant proiectat
- Podet
- Limite de proprietate


C3  
U[grd]=101.87  
R[m]=51.38  
T[m]=15.02  
C[m]=38.82  
B[m]=1.92  
v[km/h]=40

**Drum de acces Clasa Tehnica V**  
**Categoria de importanta „C”, Constructie de importanta normala**  
**Clasa de importanta III, Constructie de importanta medie**

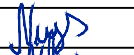

|   |                     |                                                                                       |                    |   |                         |                                  |
|---|---------------------|---------------------------------------------------------------------------------------|--------------------|---|-------------------------|----------------------------------|
| <div><div>SC <b>ONE CAD STUDIO</b> SRL<br/>Stejeris, nr 66, com Acatari jud. Mures<br/>J26 / 766 / 2013 CUI 32057544<br/>Tel. 0744 58 46 40 E-mail: contact@drumurisi cladiri.ro</div></div> |                     |                                                                                       |                    | Titlu Proiect:<br><br>REGENERAREA URBANA A ZONEI "COASTA PIETROASA MICA" SI REALIZARE DRUM DE ACCES |                         | Indicativ Proiect<br><br>17/2025 |
| Specificatie   | Numele              | Semnatura                                                                             | Scara<br><br>1:500 | Beneficiar:<br><b>UAT ORAS SOVATA</b><br>Strada Principala nr. 155, Sovata, judetul Mures           | Faza<br>PTh DDE<br>DTAC |                                  |
| Sef Proiect   | ing. Nyulas Levente |  |                    |   |                         |                                  |
| Proiectant   | ing. Nyulas Levente |  | Data<br><br>2025   | Titlu Plansa:<br><br>PLAN DE SITUATIE<br>DRUM DE ACCES                                              | Plansa<br><br>D1.3      |                                  |
| Desenat   | ing. Andras Istvan  |                                                                                       |                    |   |                         |                                  |




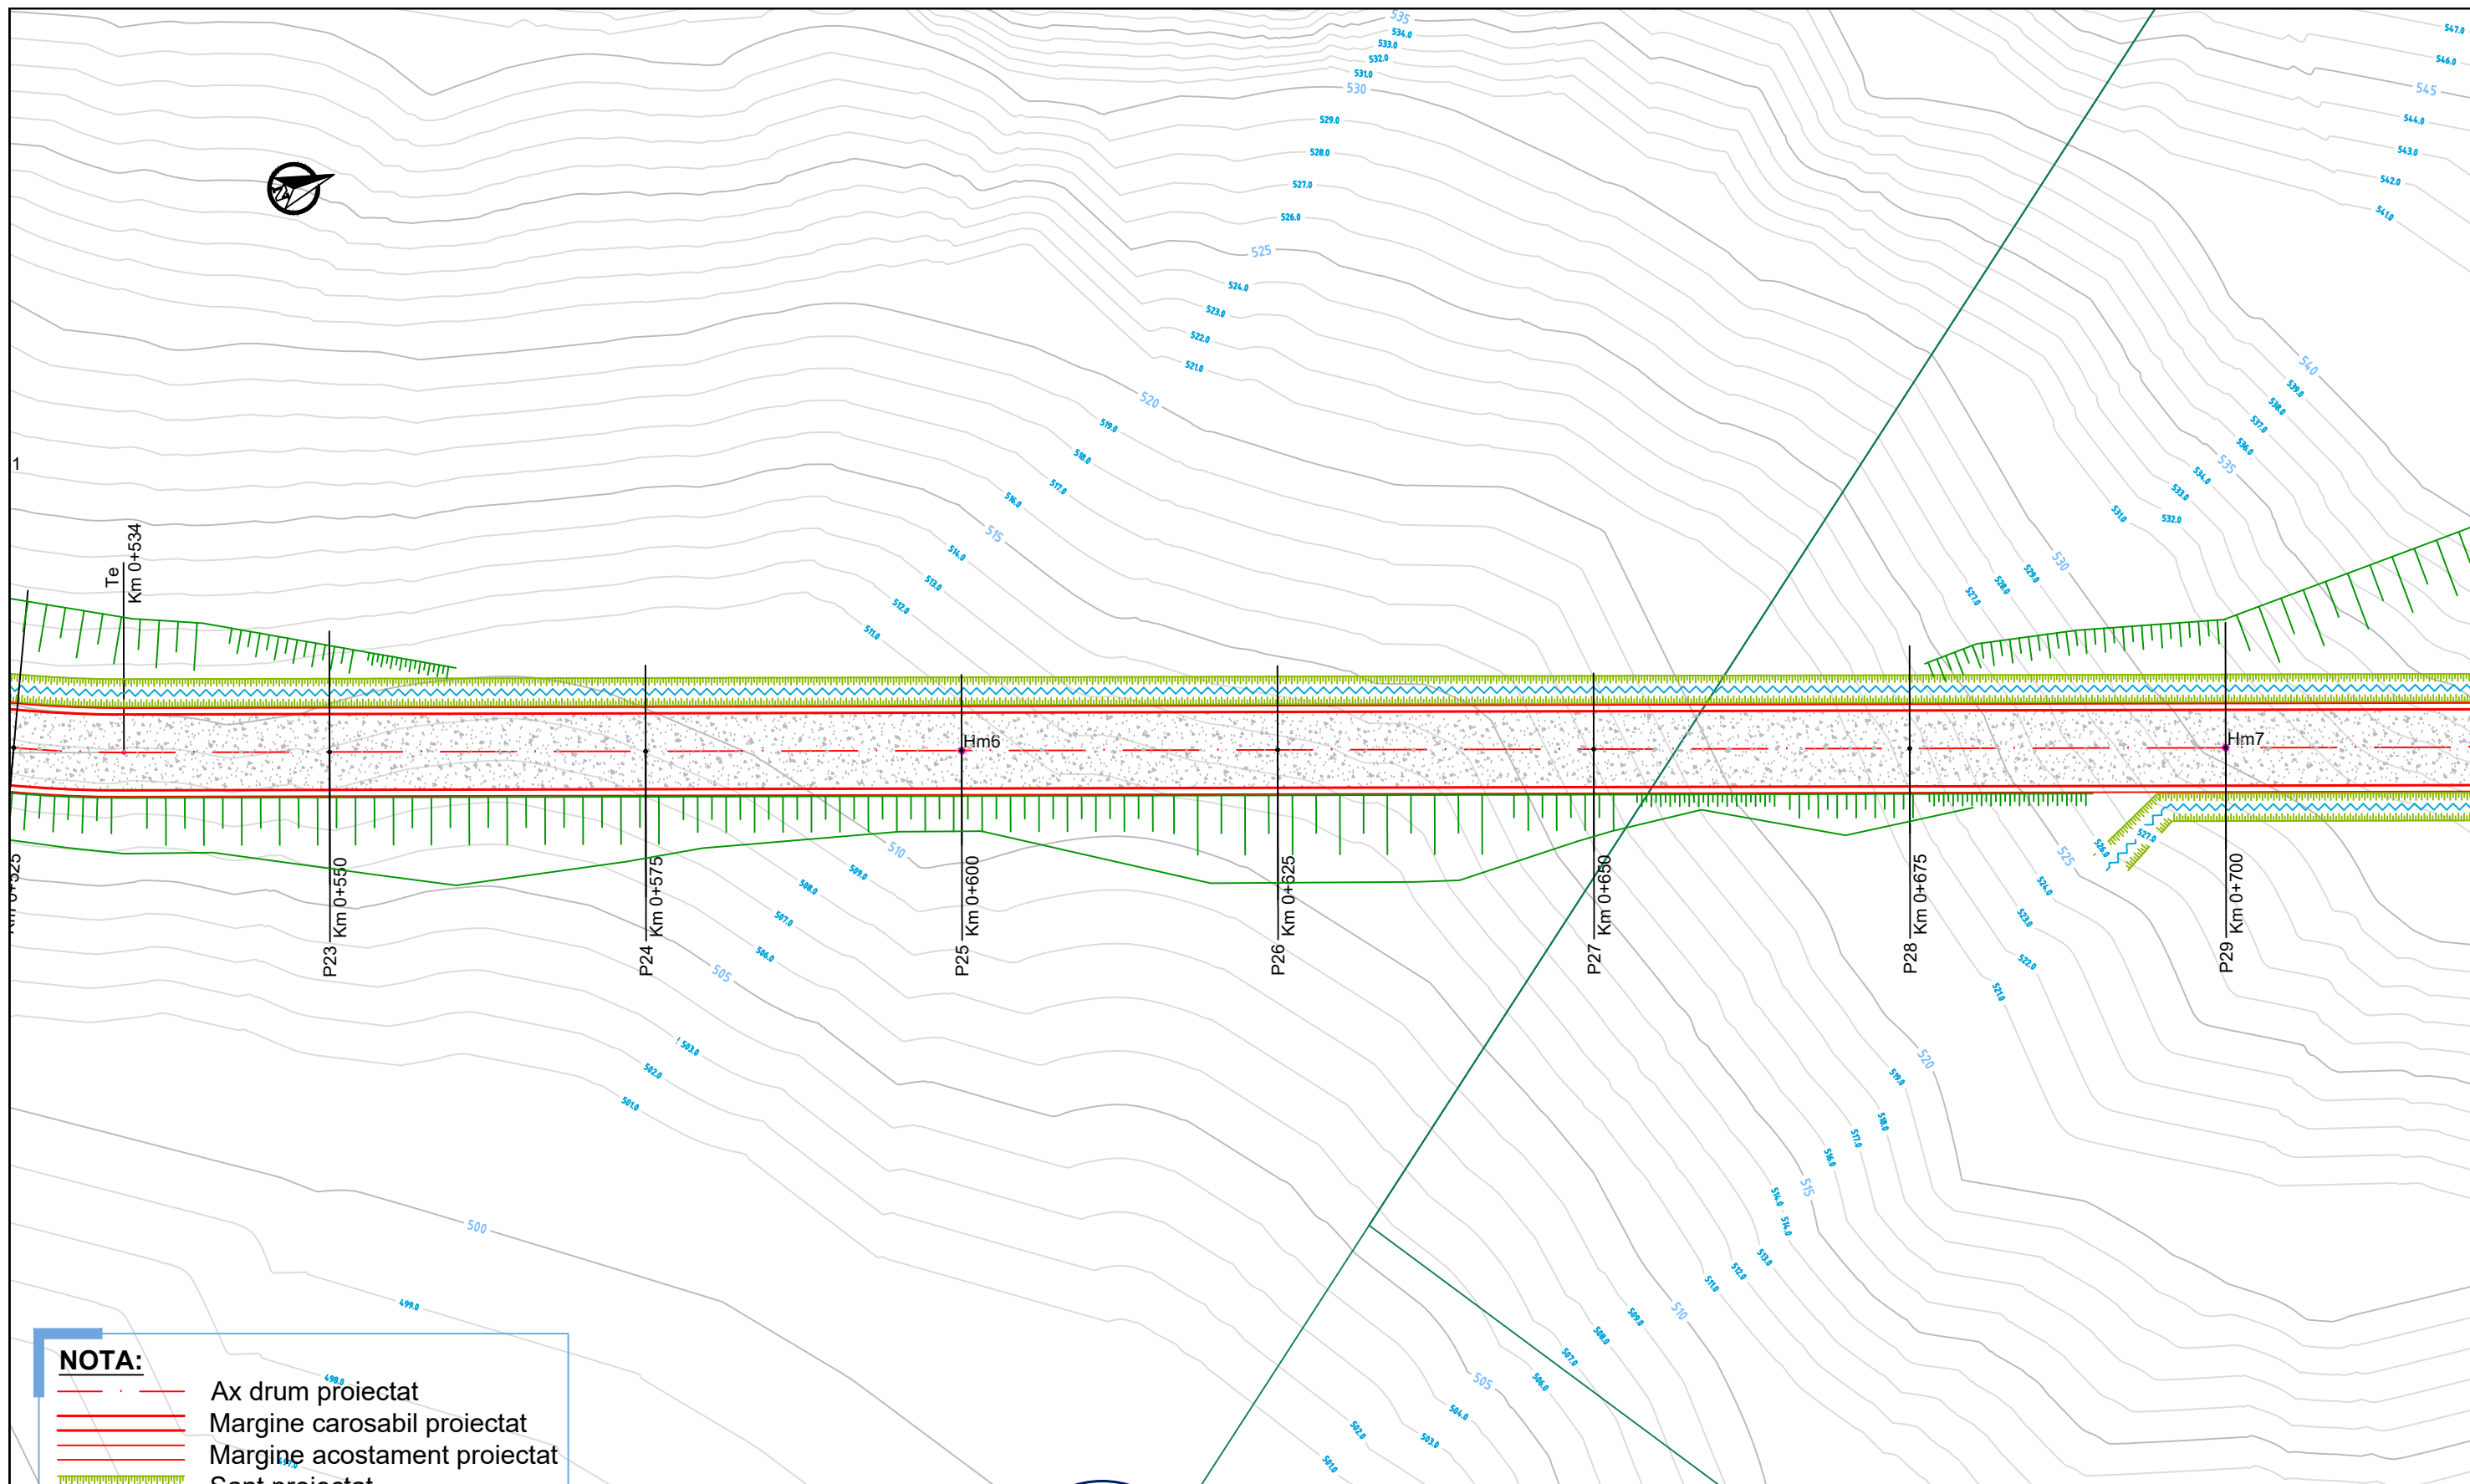


- NOTA:**
- Ax drum proiectat
  - Margine carosabil proiectat
  - Margine acostament proiectat
  - Sant proiectat
  - Podet
  - Limite de proprietate

**Drum de acces Clasa Tehnica V**  
**Categoria de importanta „C”, Constructie de importanta normala**  
**Clasa de importanta III, Constructie de importanta medie**

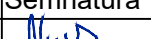

|   |                     |                                                                                       |       |   |                  |                                     |
|---|---------------------|---------------------------------------------------------------------------------------|-------|---|------------------|-------------------------------------|
| <div><div>ONE CAD STUDIO<br/>PROIECTARE SI ASISTENTA</div></div> <div>SC ONE CAD STUDIO SRL<br/>Stejeris, nr 66, com Acatari jud. Mures<br/>J26 / 766 / 2013 CUI 32057544<br/>Tel. 0744 58 46 40 E-mail: contact@drumurisi cladiri.ro</div> |                     |                                                                                       |       | Titlu Proiect:<br><br>REGENERAREA URBANA A ZONEI "COASTA<br>PIETROASA MICA" SI REALIZARE DRUM DE ACCES |                  | Indicativ<br>Proiect<br><br>17/2025 |
| Specificatie   | Numele              | Semnatura                                                                             | Scara | Beneficiar:                                                                                            | UAT ORAS SOVATA  | Faza                                |
| Sef Proiect   | ing. Nyulas Levente |  | 1:500 | Strada Principala nr. 155, Sovata, judetul Mures                                                       |                  | PTh DDE<br>DTAC                     |
| Proiectant   | ing. Nyulas Levente |  | Data  | Titlu Plansa:                                                                                          | PLAN DE SITUATIE | Plansa                              |
| Desenat   | ing. Andras Istvan  |  | 2025  | DRUM DE ACCES                                                                                          |                  | D1.4                                |



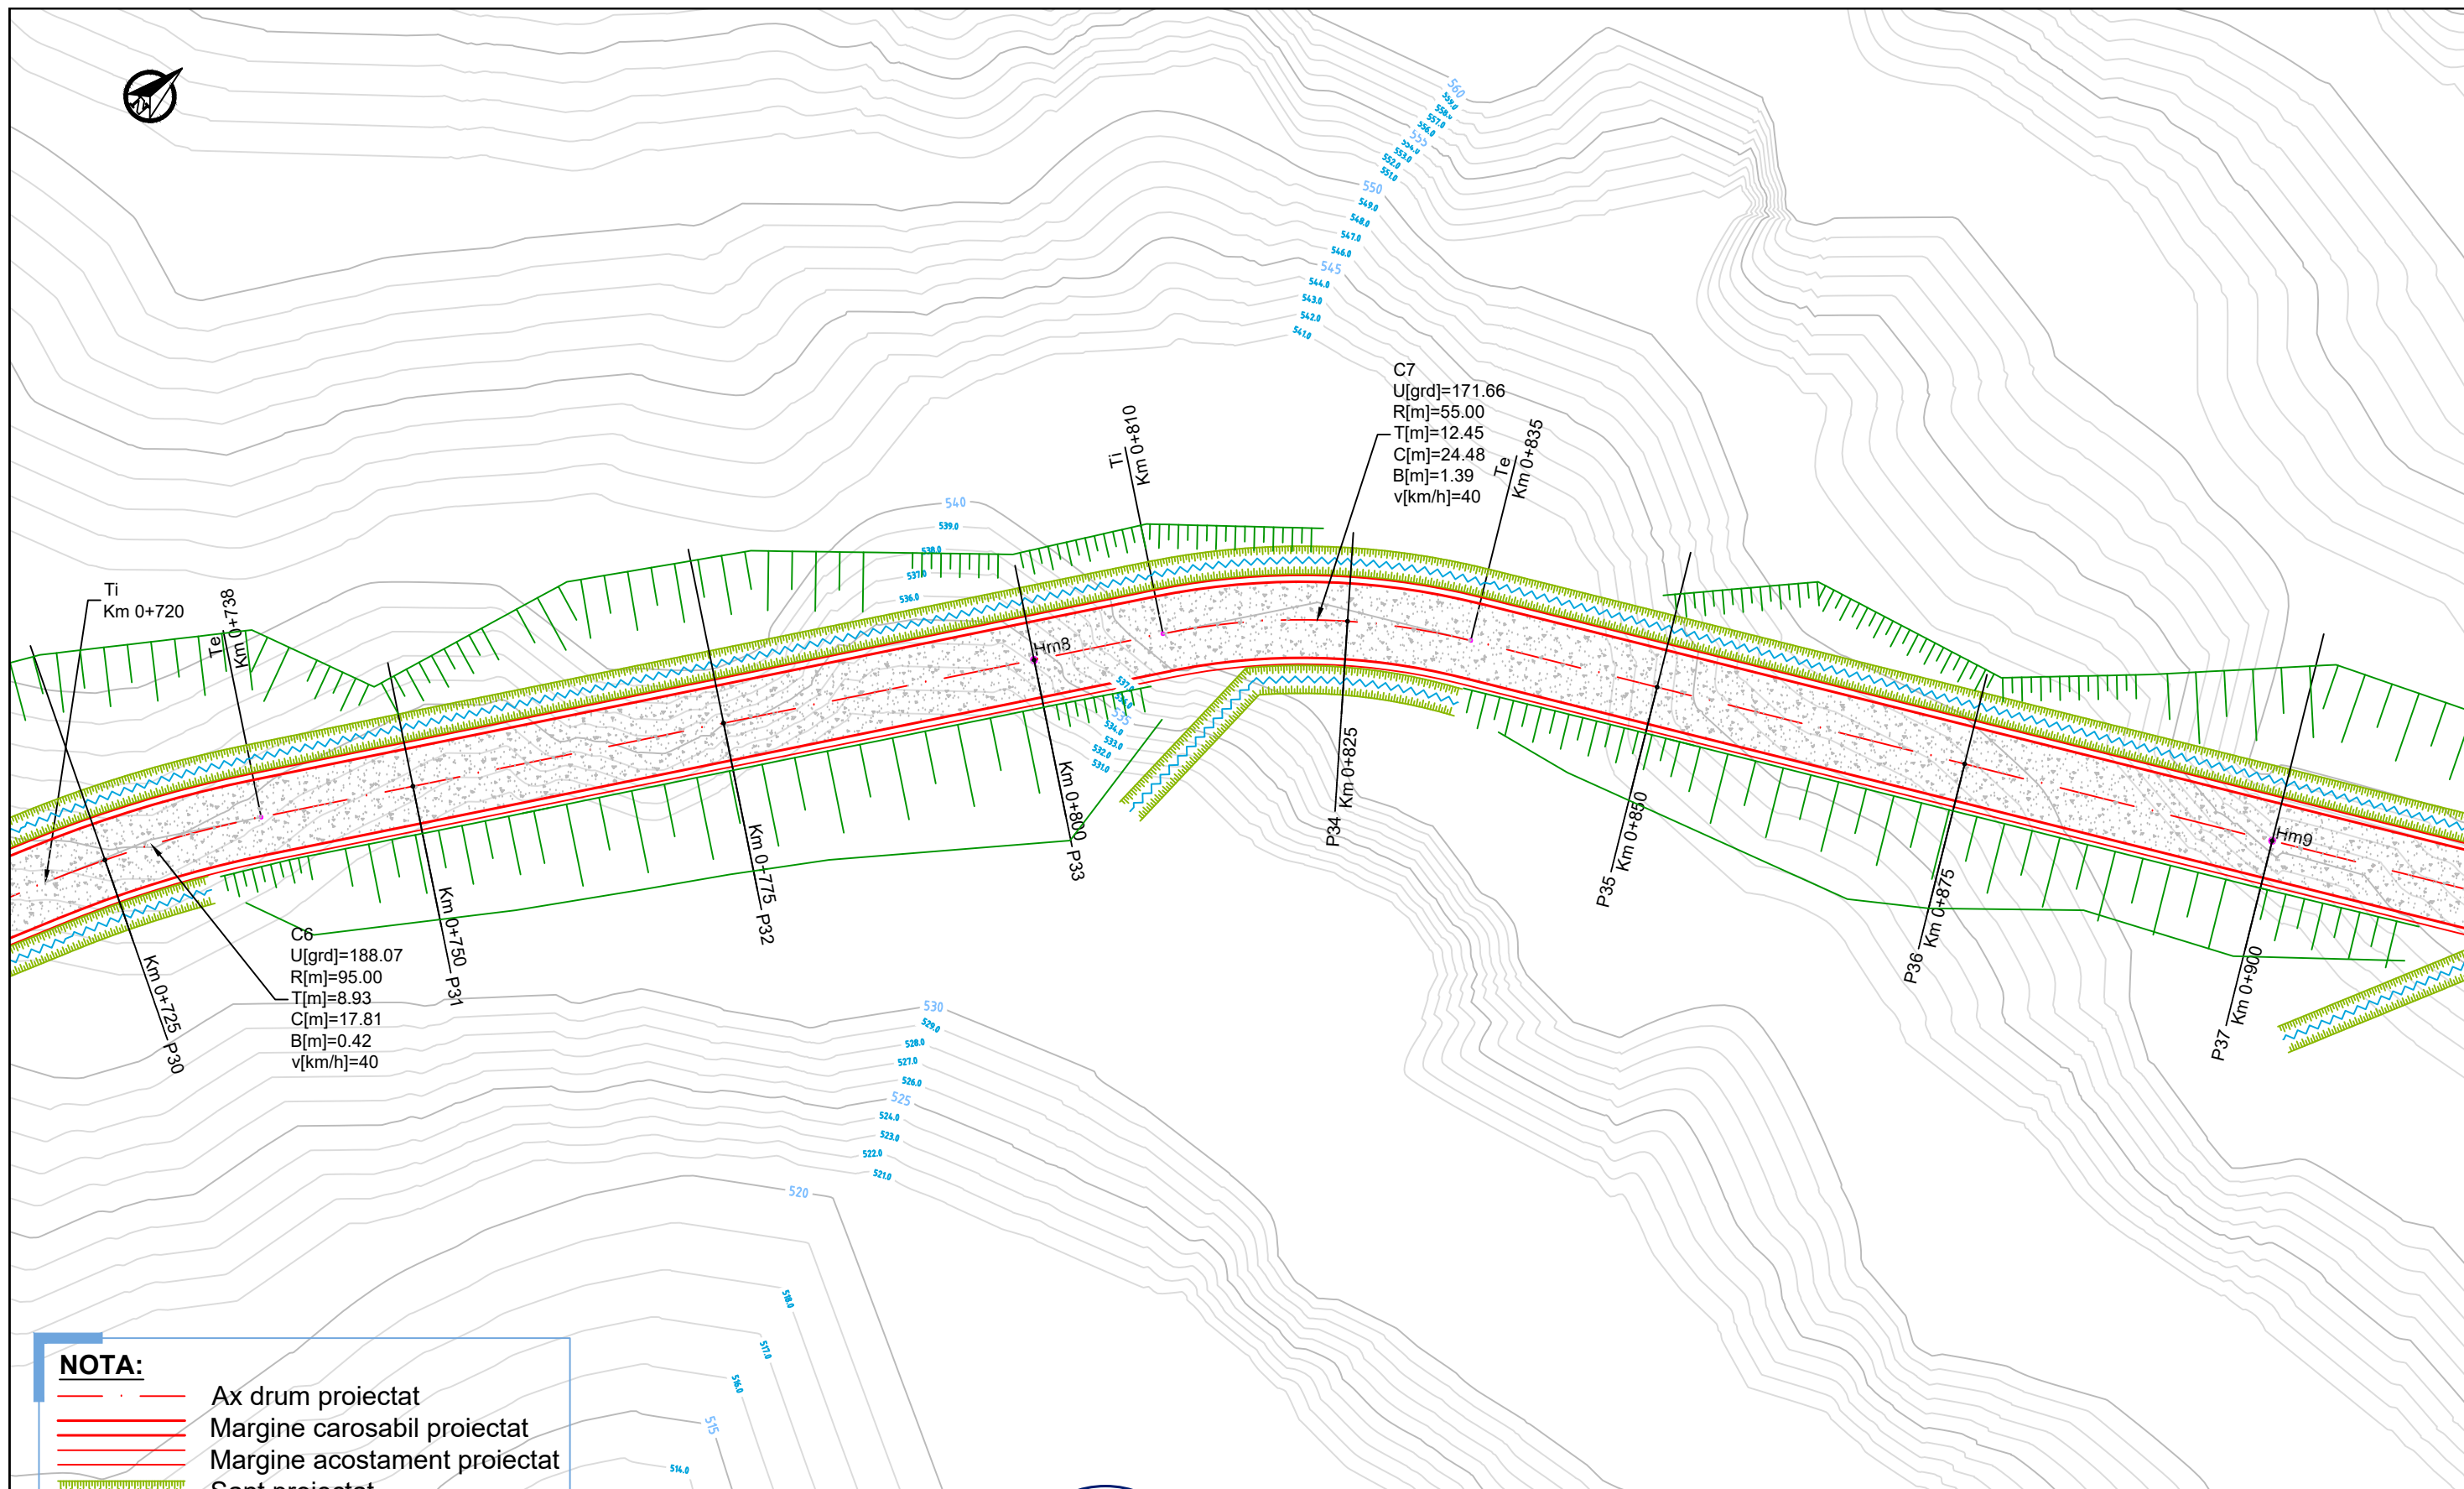


**NOTA:**


- Ax drum proiectat
- Margine carosabil proiectat
- Margine acostament proiectat
- Sant proiectat
- Podet
- Limite de proprietate

**Drum de acces Clasa Tehnica V**  
**Categoria de importanta „C”, Constructie de importanta normala**  
**Clasa de importanta III, Constructie de importanta medie**

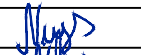

|   |                     |                                                                                       |                    |   |                         |                                  |
|---|---------------------|---------------------------------------------------------------------------------------|--------------------|---|-------------------------|----------------------------------|
| <div><div>SC <b>ONE CAD STUDIO</b> SRL<br/>Stejeris, nr 66, com Acatari jud. Mures<br/>J26 / 766 / 2013 CUI 32057544<br/>Tel. 0744 58 46 40 E-mail: contact@drumurisciadiri.ro</div></div> |                     |                                                                                       |                    | Titlu Proiect:<br><br>REGENERAREA URBANA A ZONEI "COASTA PIETROASA MICA" SI REALIZARE DRUM DE ACCES |                         | Indicativ Proiect<br><br>17/2025 |
| Specificatie   | Numele              | Semnatura                                                                             | Scara<br><br>1:500 | Beneficiar:<br><br><b>UAT ORAS SOVATA</b><br>Strada Principala nr. 155, Sovata, judetul Mures       | Faza<br>PTh DDE<br>DTAC |                                  |
| Sef Proiect   | ing. Nyulas Levente |  |                    |   |                         |                                  |
| Proiectant   | ing. Nyulas Levente |  | Data<br><br>2025   | Titlu Plansa:<br><br>PLAN DE SITUATIE<br>DRUM DE ACCES                                              | Plansa<br><br>D1.5      |                                  |
| Desenat   | ing. Andras Istvan  |  |                    |   |                         |                                  |



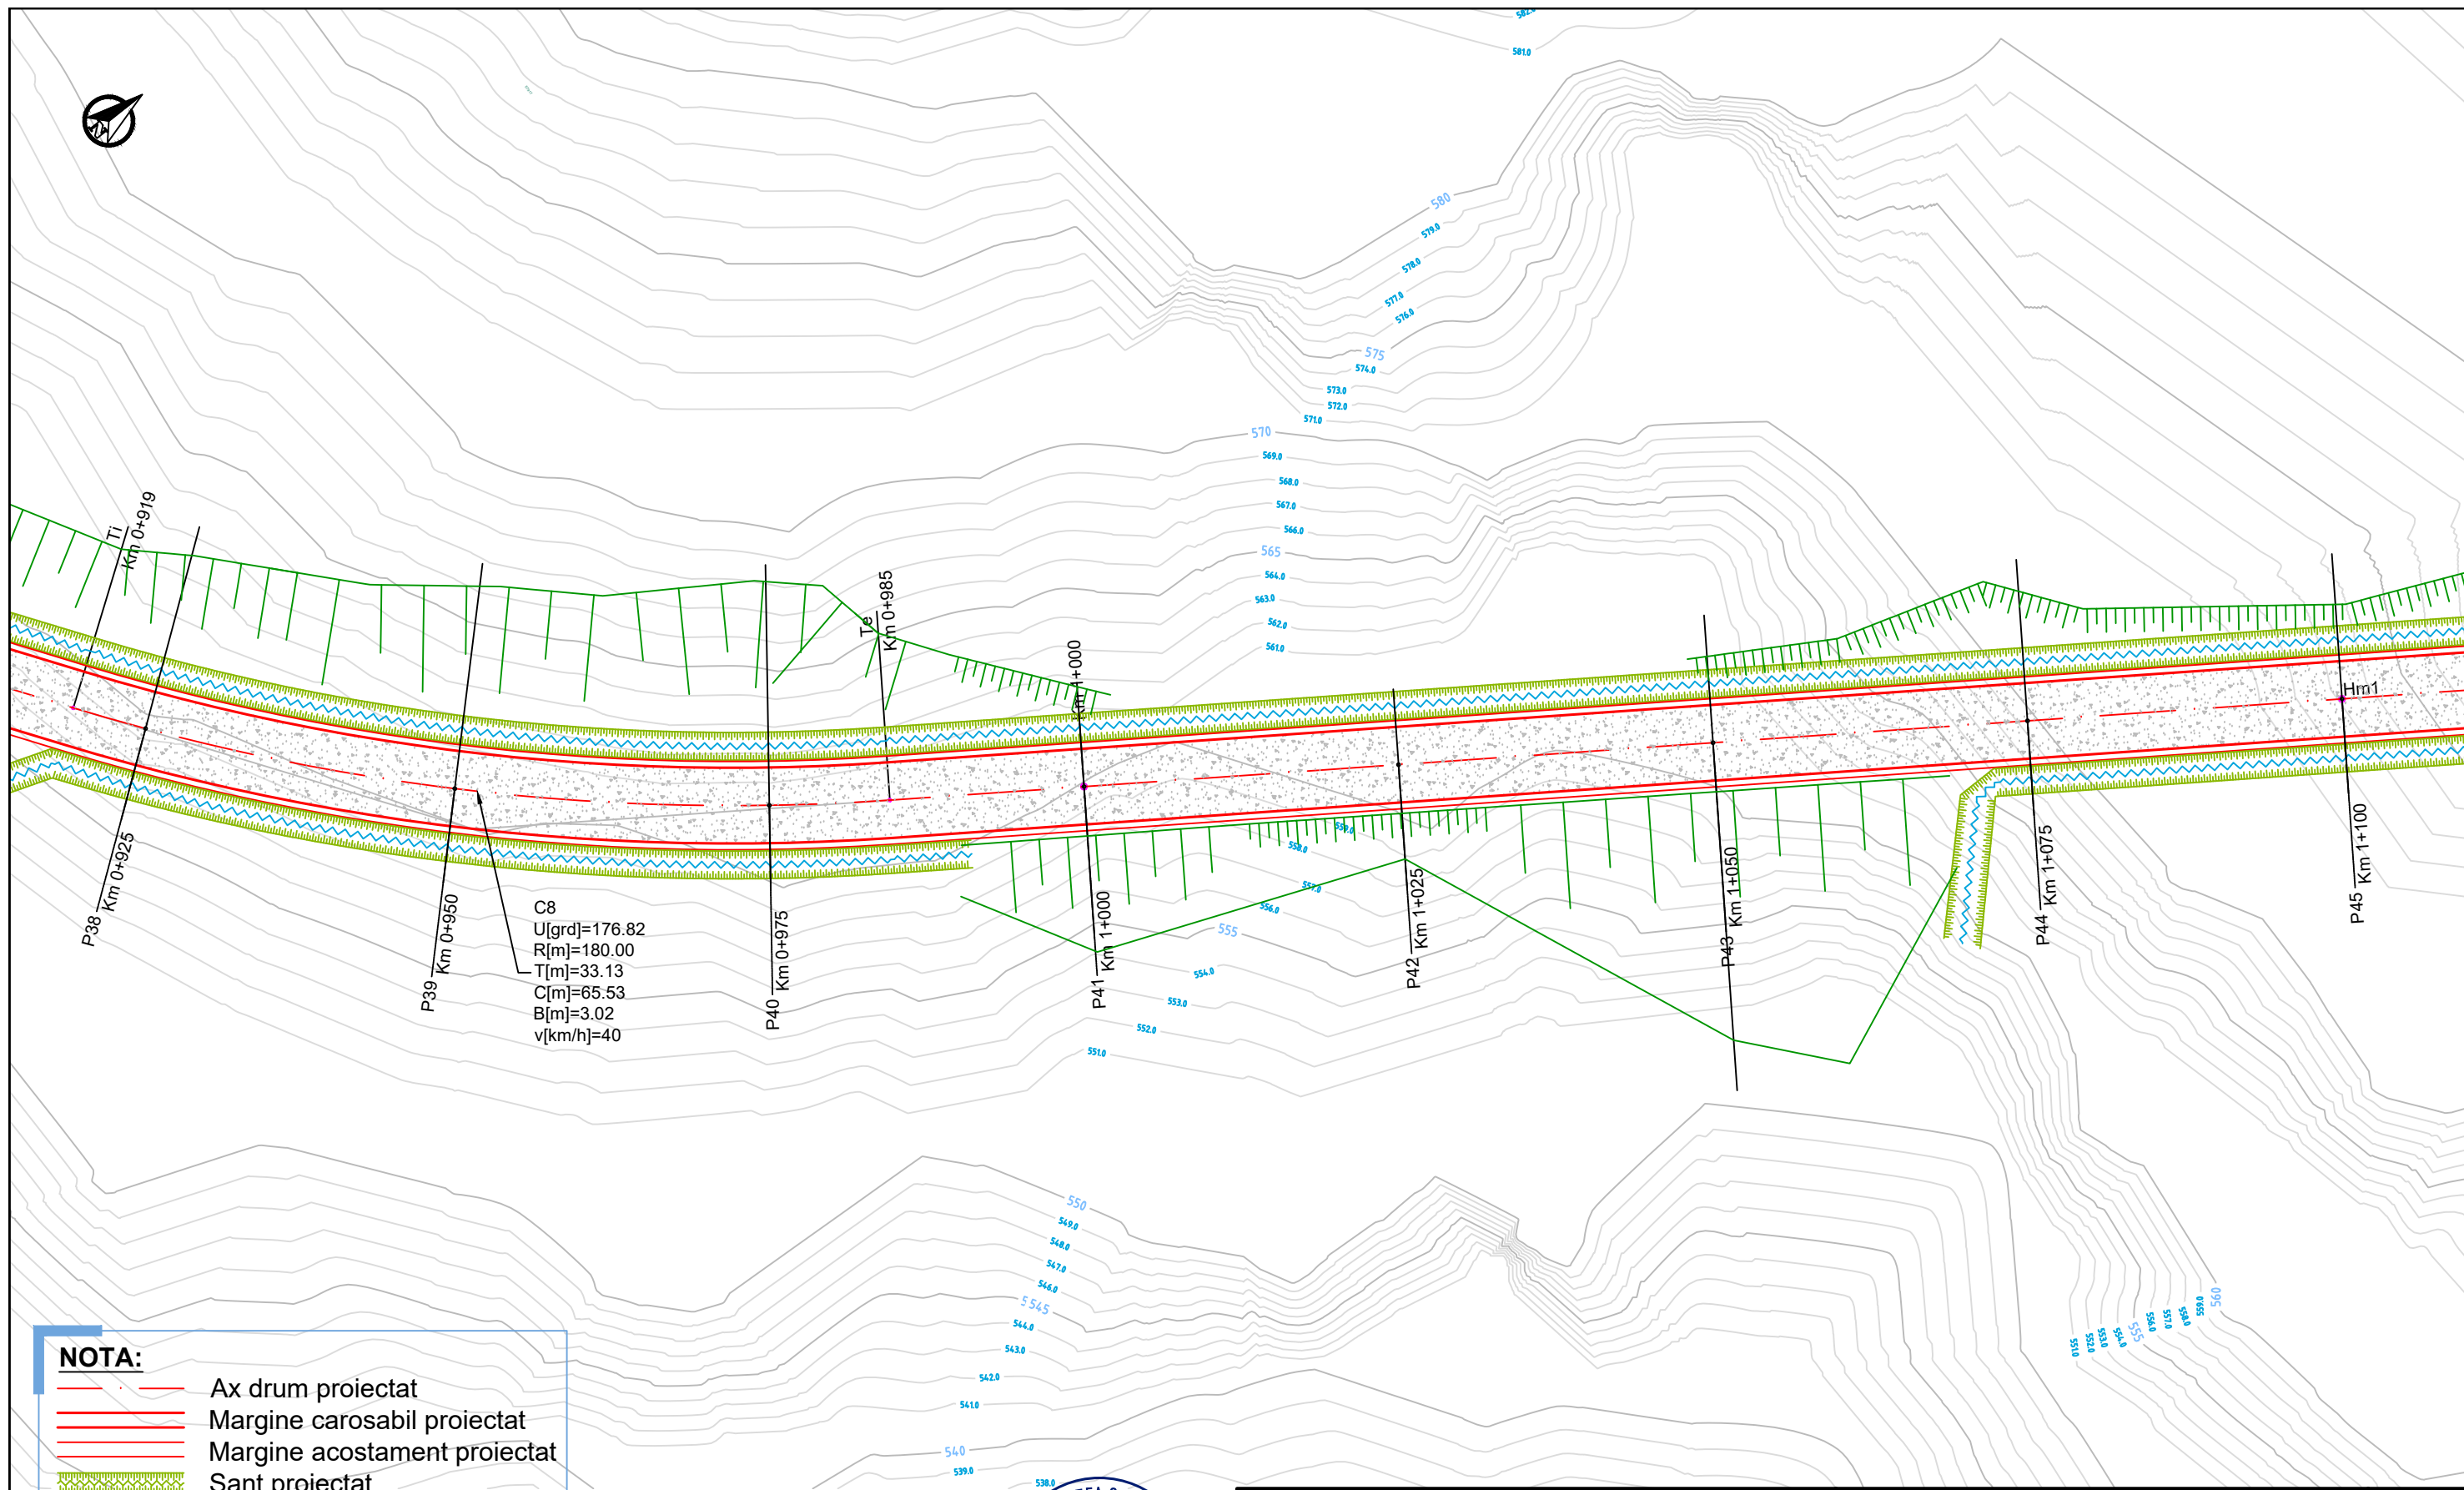


**NOTA:**


- Ax drum proiectat
- Margine carosabil proiectat
- Margine acostament proiectat
- Sant proiectat
- Podet
- Limite de proprietate

**Drum de acces Clasa Tehnica V**  
**Categoria de importanta „C”, Constructie de importanta normala**  
**Clasa de importanta III, Constructie de importanta medie**

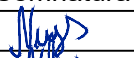

|   |                     |                                                                                       |                    |   |                         |                                  |
|---|---------------------|---------------------------------------------------------------------------------------|--------------------|---|-------------------------|----------------------------------|
| <div><div>SC <b>ONE CAD STUDIO</b> SRL<br/>Stejeris, nr 66, com Acatari jud. Mures<br/>J26 / 766 / 2013 CUI 32057544<br/>Tel. 0744 58 46 40 E-mail: contact@drumurisi cladiri.ro</div></div> |                     |                                                                                       |                    | Titlu Proiect:<br><br>REGENERAREA URBANA A ZONEI "COASTA PIETROASA MICA" SI REALIZARE DRUM DE ACCES |                         | Indicativ Proiect<br><br>17/2025 |
| Specificatie   | Numele              | Semnatura                                                                             | Scara<br><br>1:500 | Beneficiar:<br><br><b>UAT ORAS SOVATA</b><br>Strada Principala nr. 155, Sovata, judetul Mures       | Faza<br>PTh DDE<br>DTAC |                                  |
| Sef Proiect   | ing. Nyulas Levente |  |                    |   |                         |                                  |
| Proiectant   | ing. Nyulas Levente |  | Data<br><br>2025   | Titlu Plansa:<br><br>PLAN DE SITUATIE<br>DRUM DE ACCES                                              | Plansa<br><br>D1.6      |                                  |
| Desenat   | ing. Andras Istvan  |  |                    |   |                         |                                  |



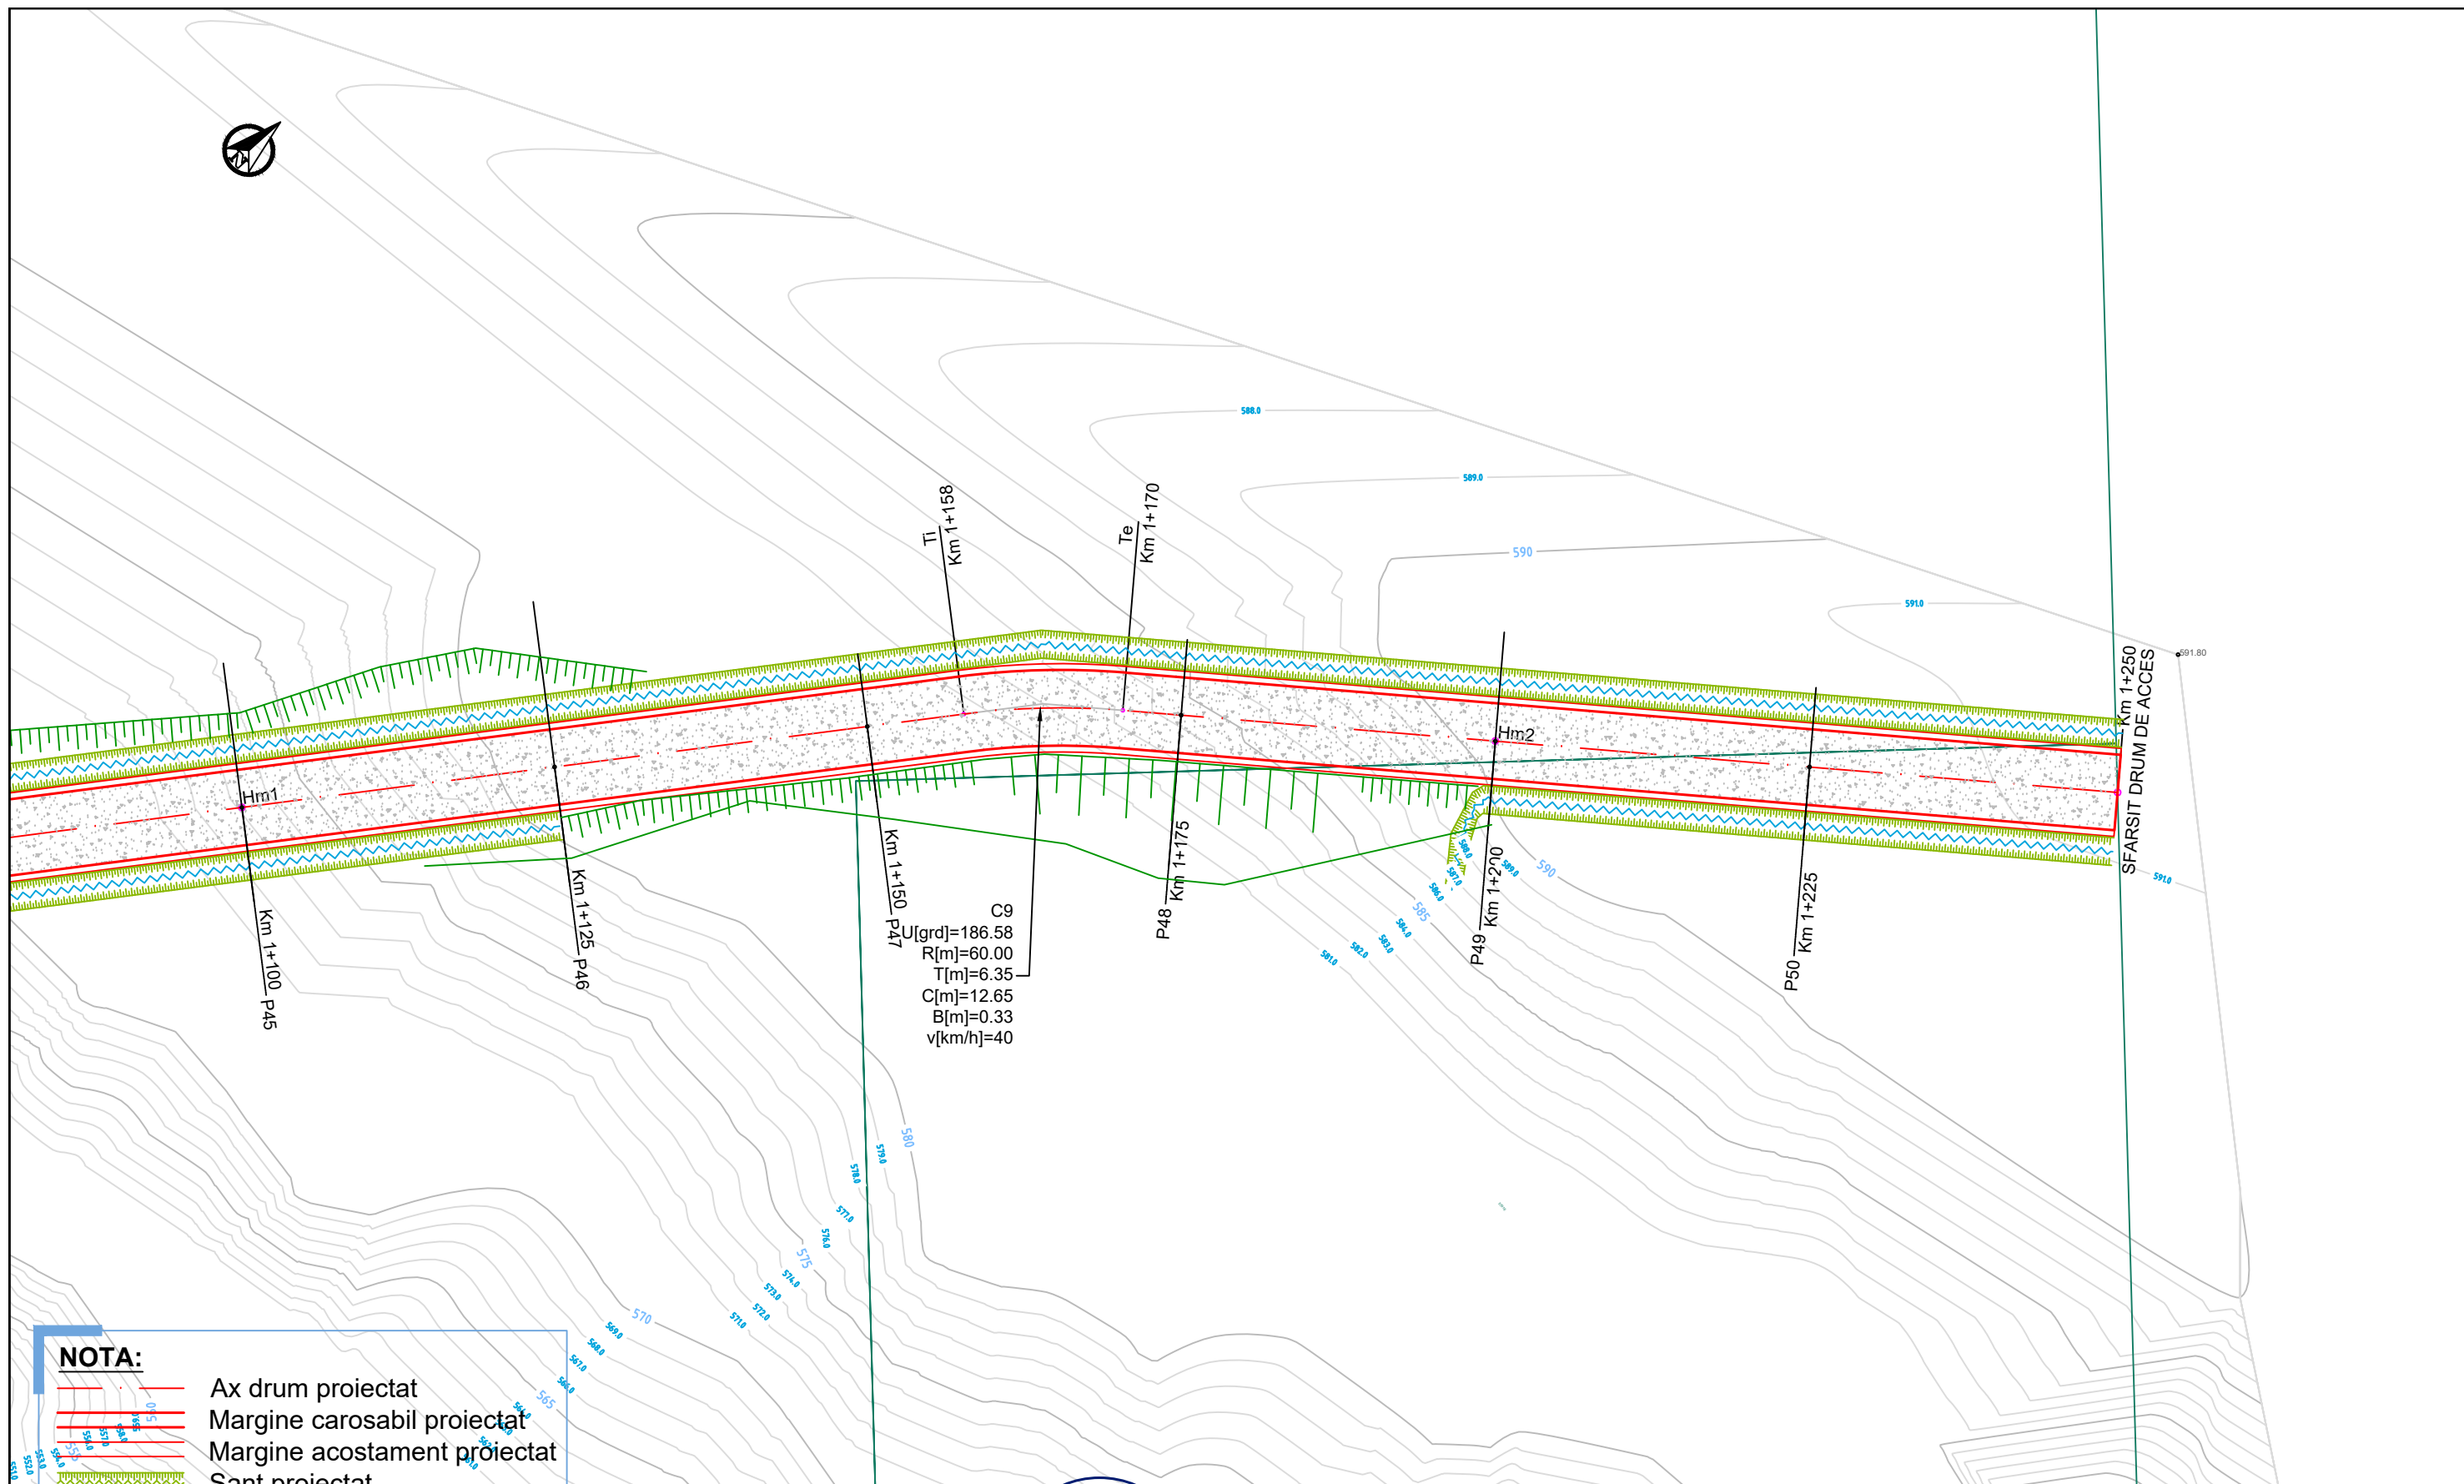


**NOTA:**


- Ax drum proiectat
- Margine carosabil proiectat
- Margine acostament proiectat
- Sant proiectat
- Podet
- Limite de proprietate


**Drum de acces Clasa Tehnica V**  
**Categoria de importanta „C”, Constructie de importanta normala**  
**Clasa de importanta III, Constructie de importanta medie**

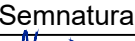


|   |                     |                                                                                       |                |   |                         |                                                                                       |
|---|---------------------|---------------------------------------------------------------------------------------|----------------|---|-------------------------|---------------------------------------------------------------------------------------|
| <div><div>SC <b>ONE CAD STUDIO SRL</b><br/>Stejeris, nr 66, com Acatarei jud. Mures<br/>J26 / 766 / 2013 CUI 32057544<br/>Tel. 0744 58 46 40 E-mail: contact@drumurisciadiri.ro</div></div> |                     |                                                                                       |                | Titlu Proiect:<br><br>REGENERAREA URBANA A ZONEI "COASTA PIETROASA MICA" SI REALIZARE DRUM DE ACCES |                         | Indicativ Proiect<br><br>17/2025                                                      |
| Specificatie   | Numele              | Semnatura                                                                             | Scara<br>1:500 | Beneficiar:<br><b>UAT ORAS SOVATA</b><br>Strada Principala nr. 155, Sovata, judetul Mures           | Faza<br>PTh DDE<br>DTAC |                                                                                       |
| Sef Proiect   | ing. Nyulas Levente |  |                |   |                         |                                                                                       |
| Proiectant   | ing. Nyulas Levente |  | Data<br>2025   | Titlu Plansa:<br>PLAN DE SITUATIE<br>DRUM DE ACCES                                                  | Plansa<br>D1.7          |                                                                                       |
| Desenat   | ing. Andras Istvan  |                                                                                       |                |   |                         |  |



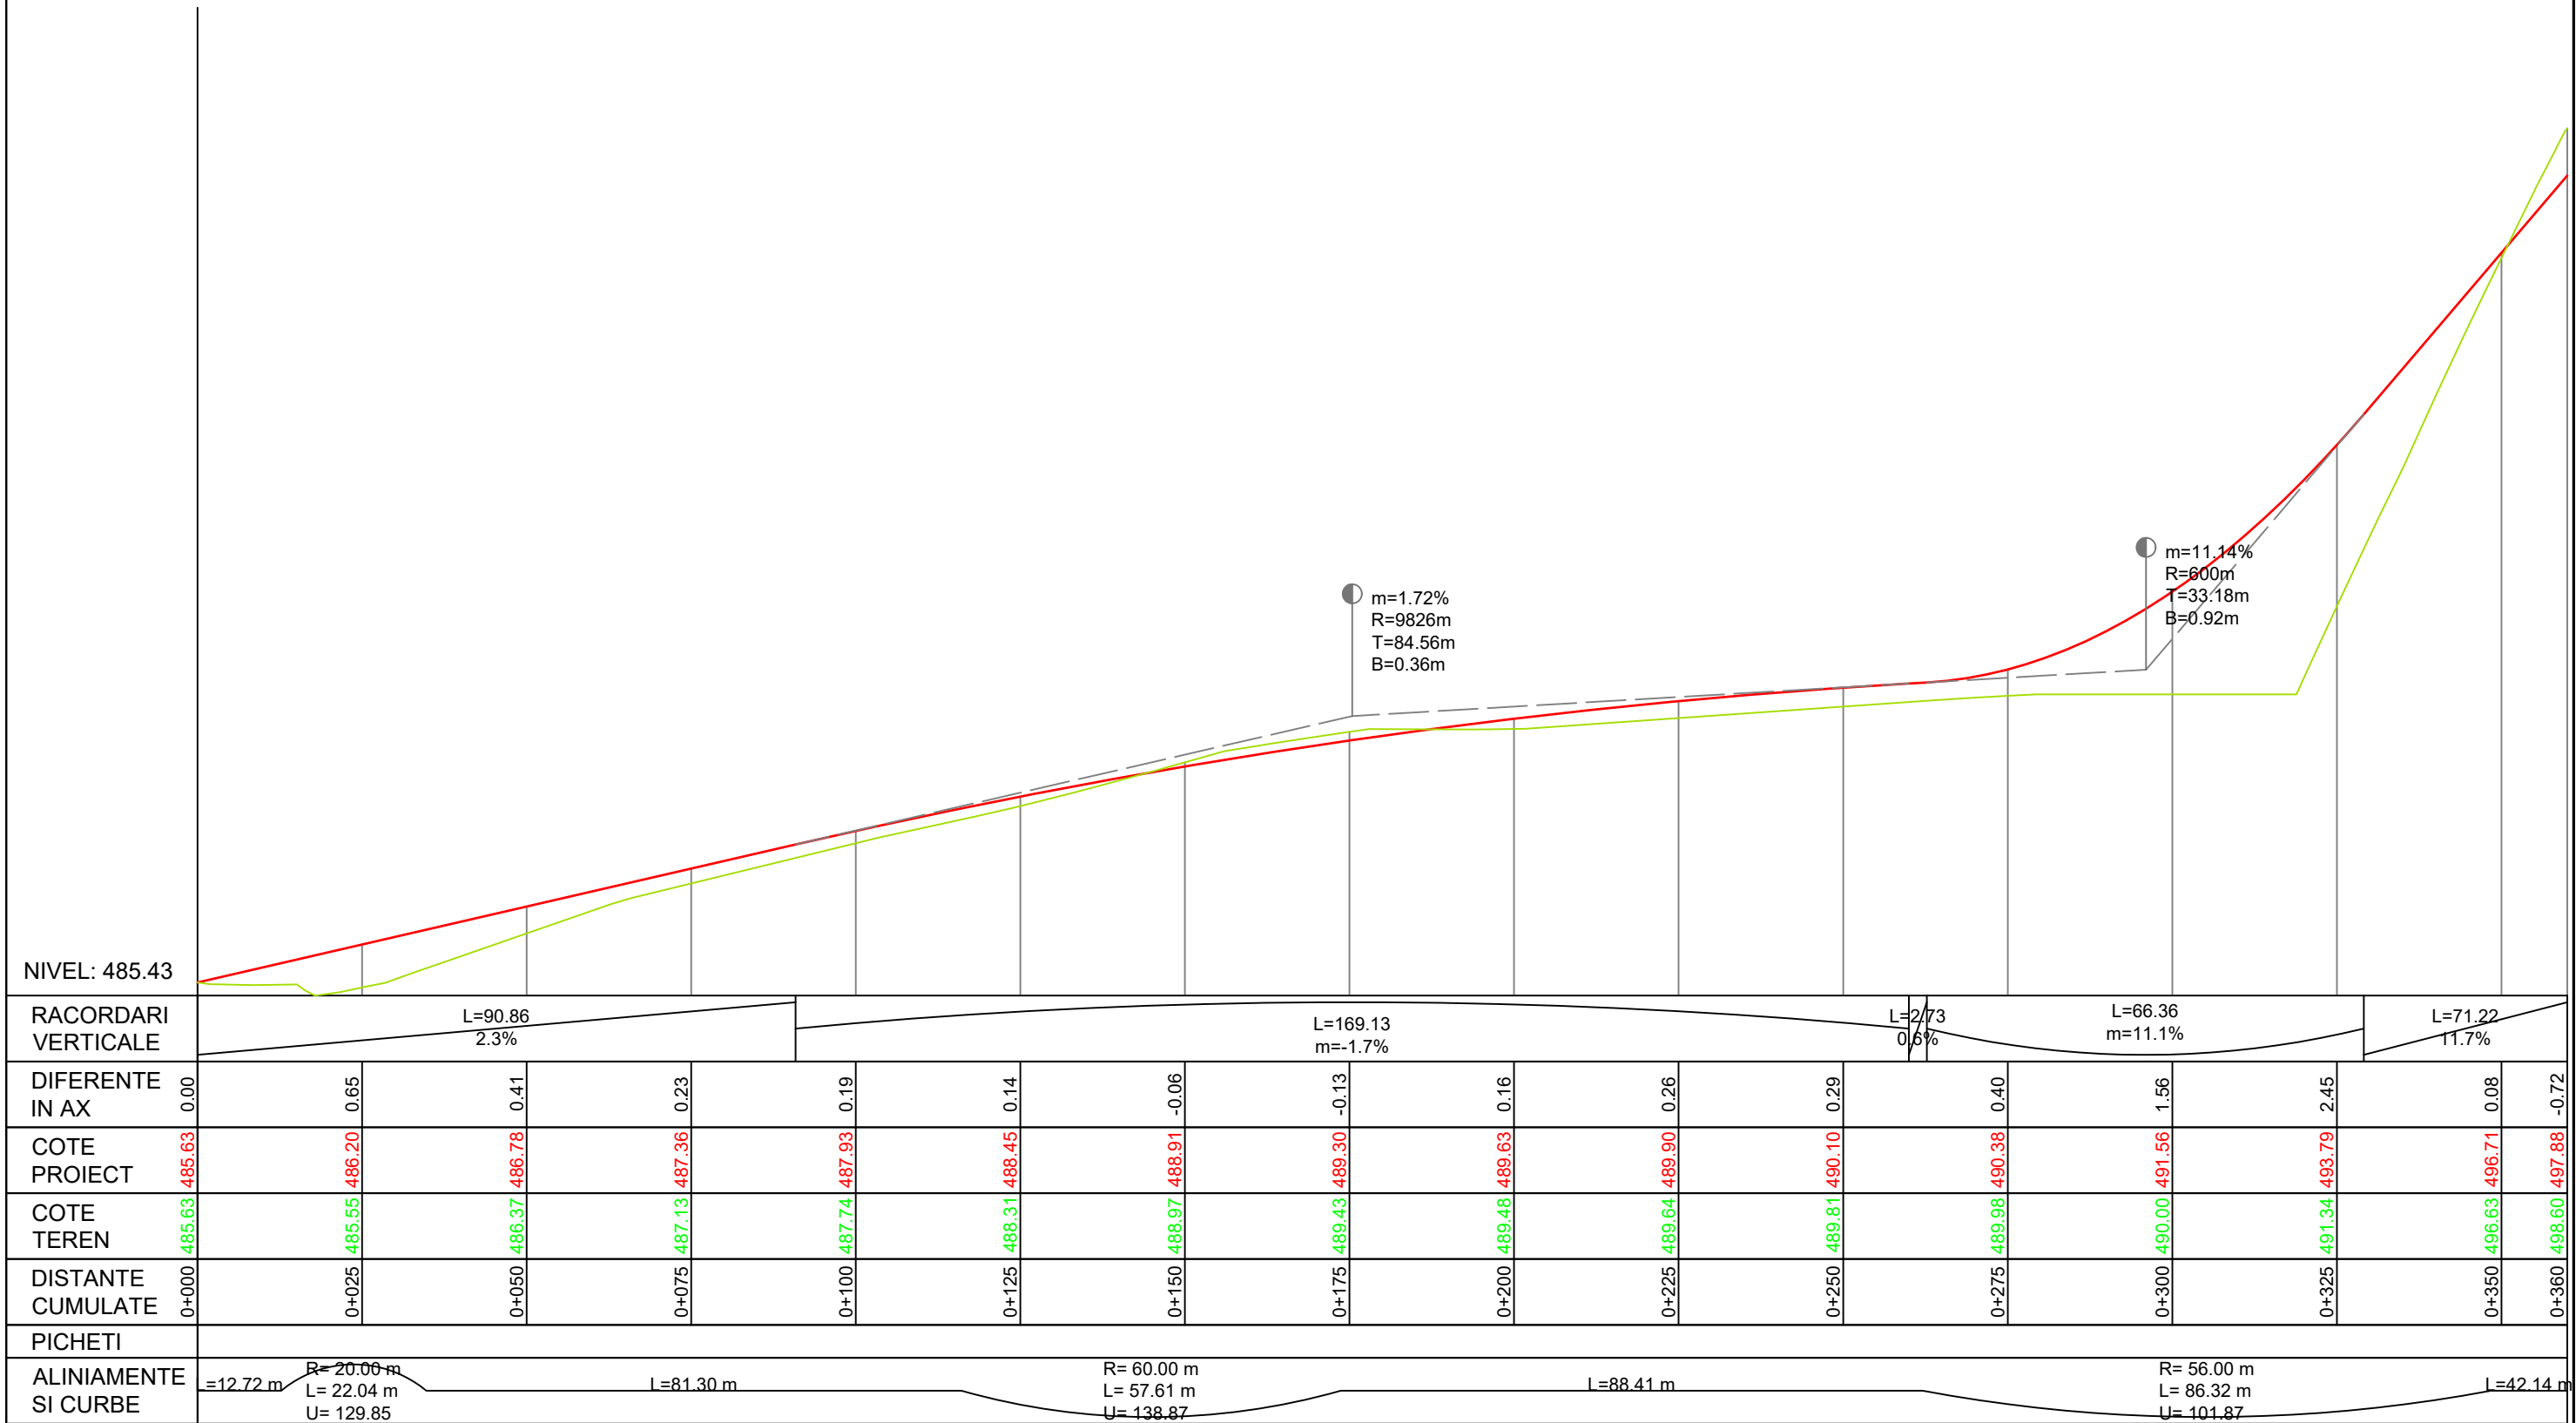

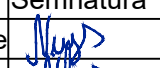
|   |                     |                                                                                       |                          |                                                                                                 |  |                              |
|---|---------------------|---------------------------------------------------------------------------------------|--------------------------|-------------------------------------------------------------------------------------------------|--|------------------------------|
|  <b>SC ONE CAD STUDIO SRL</b><br>Stejeris, nr 66, com Acataari jud. Mures<br>J26 / 766 / 2013 CUI 32057544<br>Tel. 0744 58 46 40 E-mail: contact@drumurisi cladiri.ro |                     |                                                                                       |                          | Titlu Proiect:<br>REGENERAREA URBANA A ZONEI "COASTA PIETROASA MICA" SI REALIZARE DRUM DE ACCES |  | Indicativ Proiect<br>17/2025 |
| Specificatie   | Numele              | Semnatura                                                                             | Scara<br>1:1000<br>1:100 | Beneficiar: <b>UAT ORAS SOVATA</b><br>Strada Principala nr. 155, Sovata, judetul Mures          |  | Faza<br>PTh DDE<br>DTAC      |
| Sef Proiect   | ing. Nyulas Levente |  |                          | Titlu Plansa: <b>PROFIL LONGITUDINAL DRUM DE ACCES</b>                                          |  | Plansa<br>D2.1               |
| Proiectant   | ing. Nyulas Levente |  | Data<br>2025             |                                                                                                 |  |                              |
| Desenat   | ing. Andras Istvan  |  |                          |                                                                                                 |  |                              |



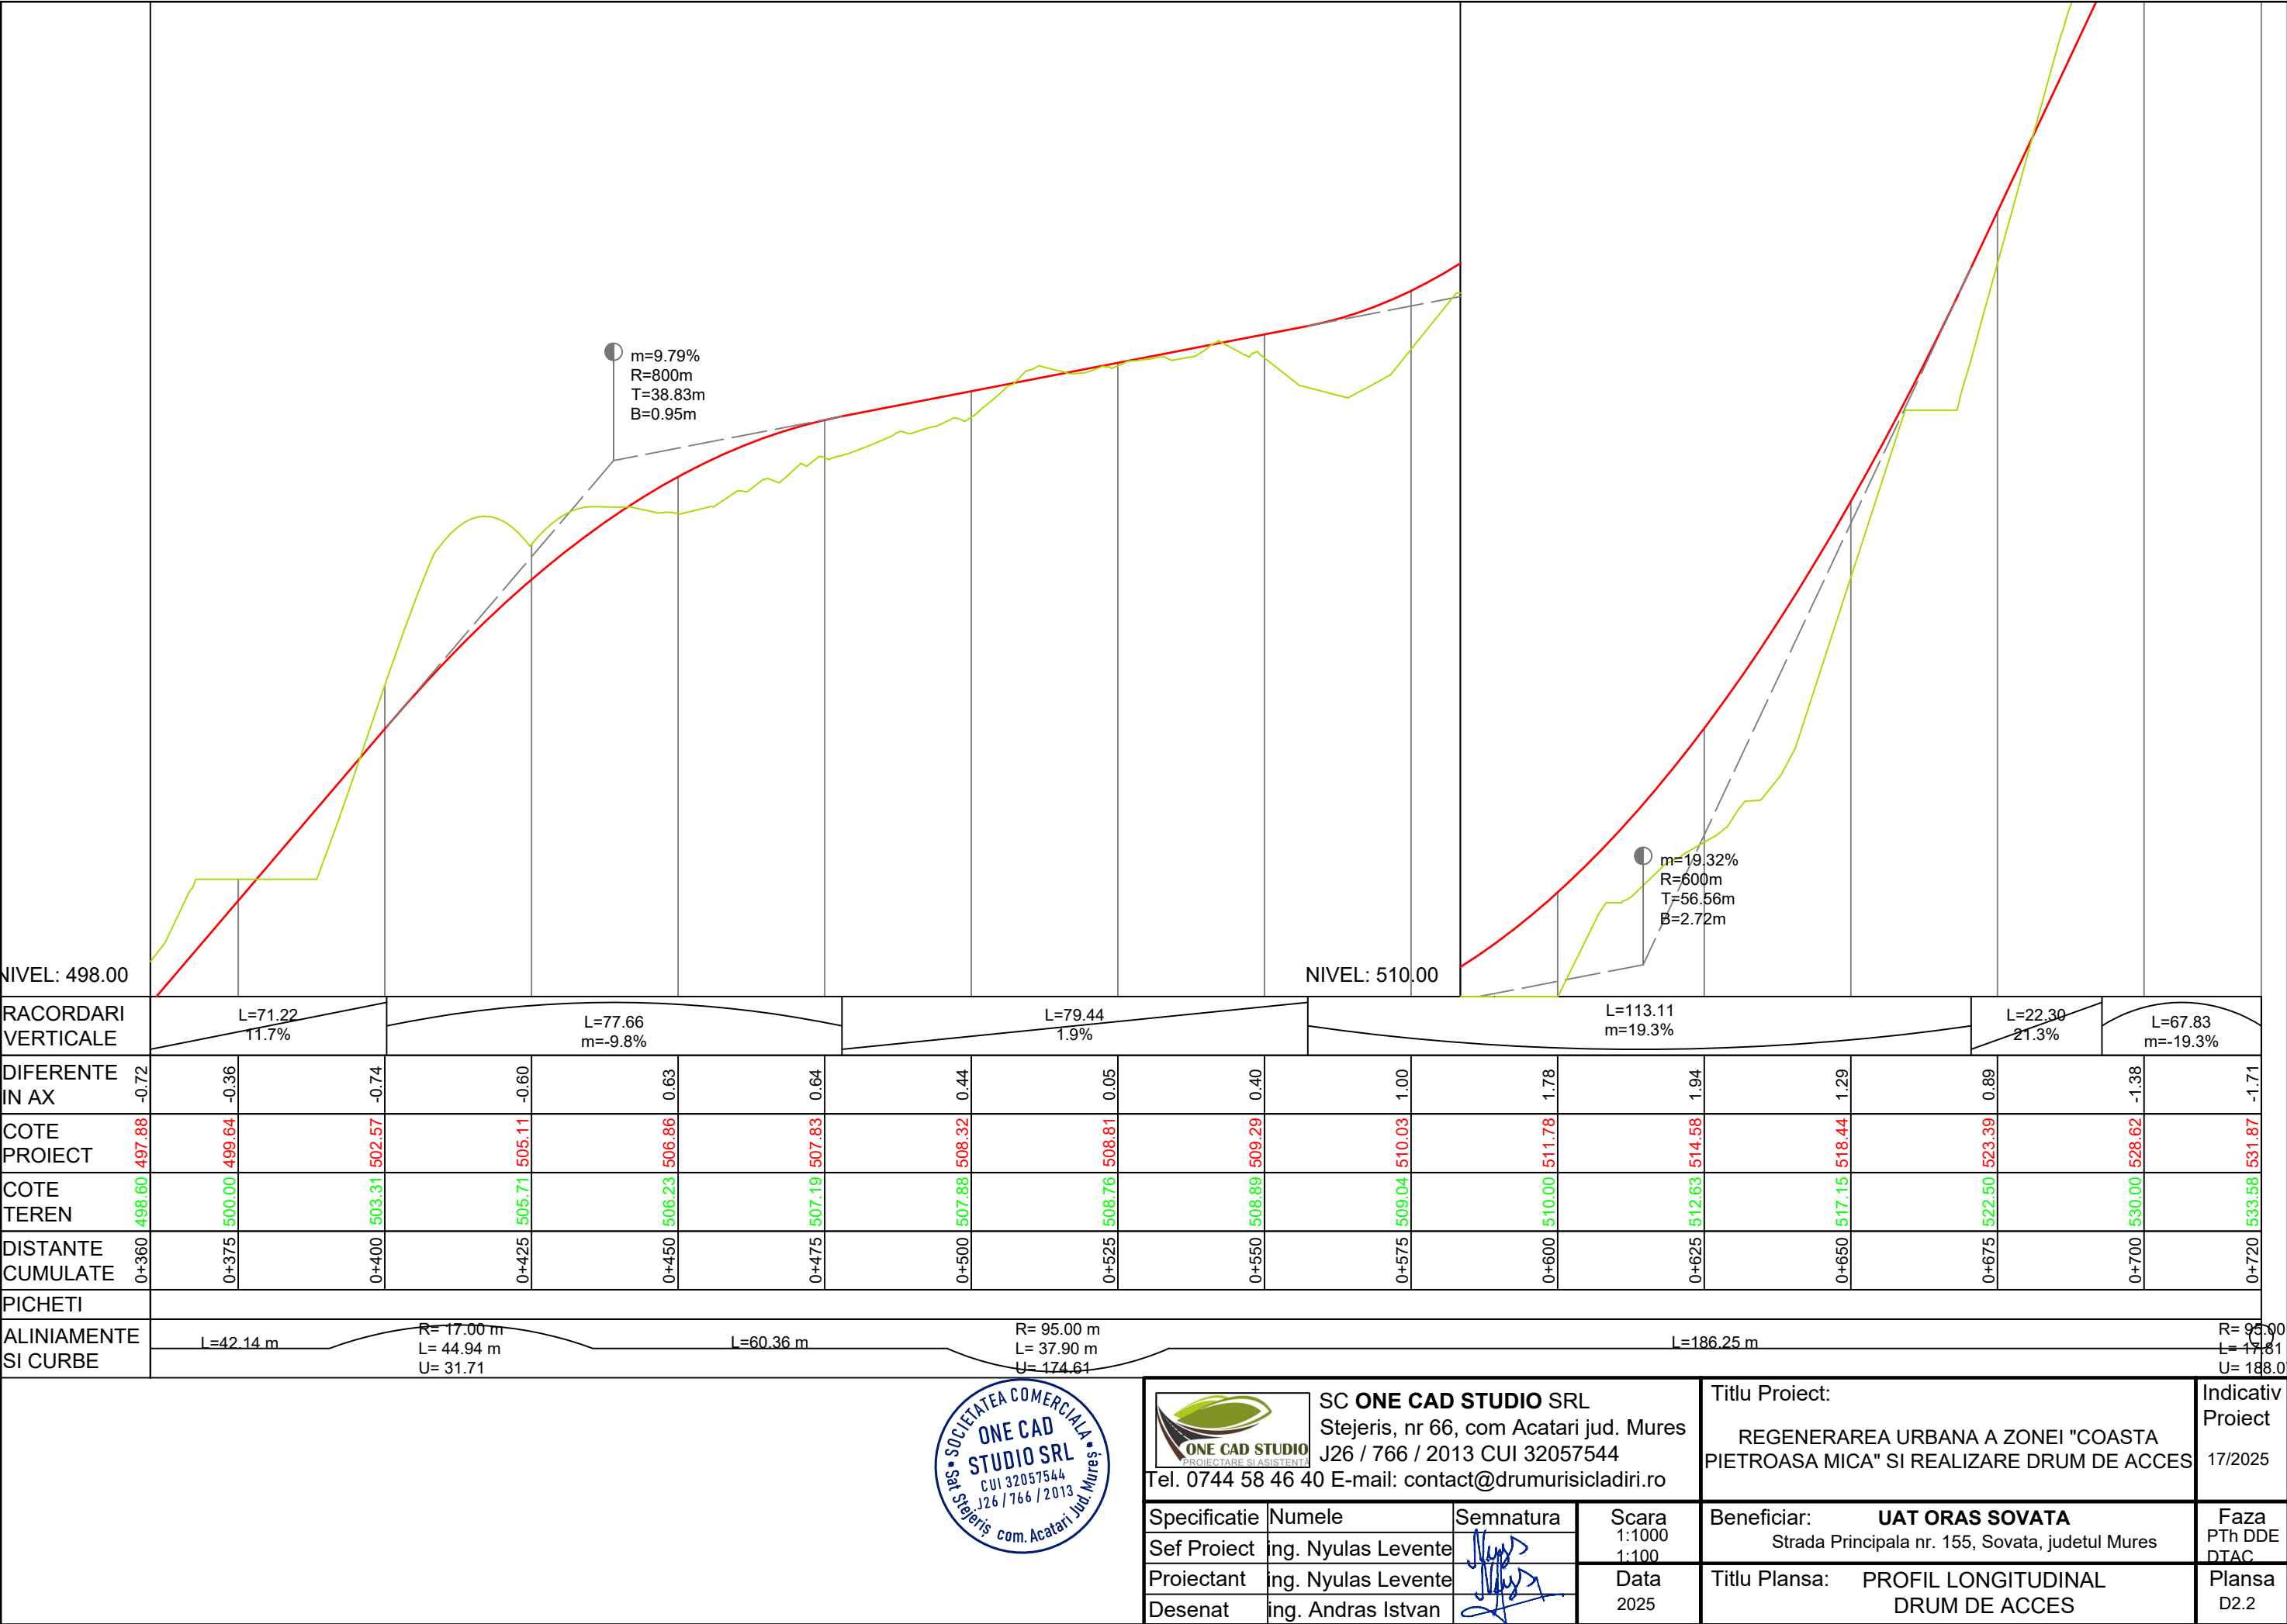



SC ONE CAD STUDIO SRL  
Stejeris, nr 66, com Acatur jud. Mures  
J26 / 766 / 2013 CUI 32057544  
Tel. 0744 58 46 40 E-mail: contact@drumurisicladiri.ro
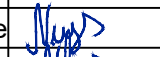
|              |                     |                                                                                       |                 |
|--------------|---------------------|---------------------------------------------------------------------------------------|-----------------|
| Specificatie | Numele              | Semnatura                                                                             | Scara           |
| Sef Proiect  | ing. Nyulas Levente |  | 1:1000<br>1:100 |
| Proiectant   | ing. Nyulas Levente |  | Data<br>2025    |
| Desenat      | ing. Andras Istvan  |  |                 |

Titlu Proiect:  
REGENERAREA URBANA A ZONEI "COASTA PIETROASA MICA" SI REALIZARE DRUM DE ACCES


Beneficiar:  
UAT ORAS SOVATA  
Strada Principala nr. 155, Sovata, judetul Mures

Titlu Plansa:  
PROFIL LONGITUDINAL  
DRUM DE ACCES

Indicativ Proiect  
17/2025

Faza  
PTh DDE  
DTAC

Plansa  
D2.2

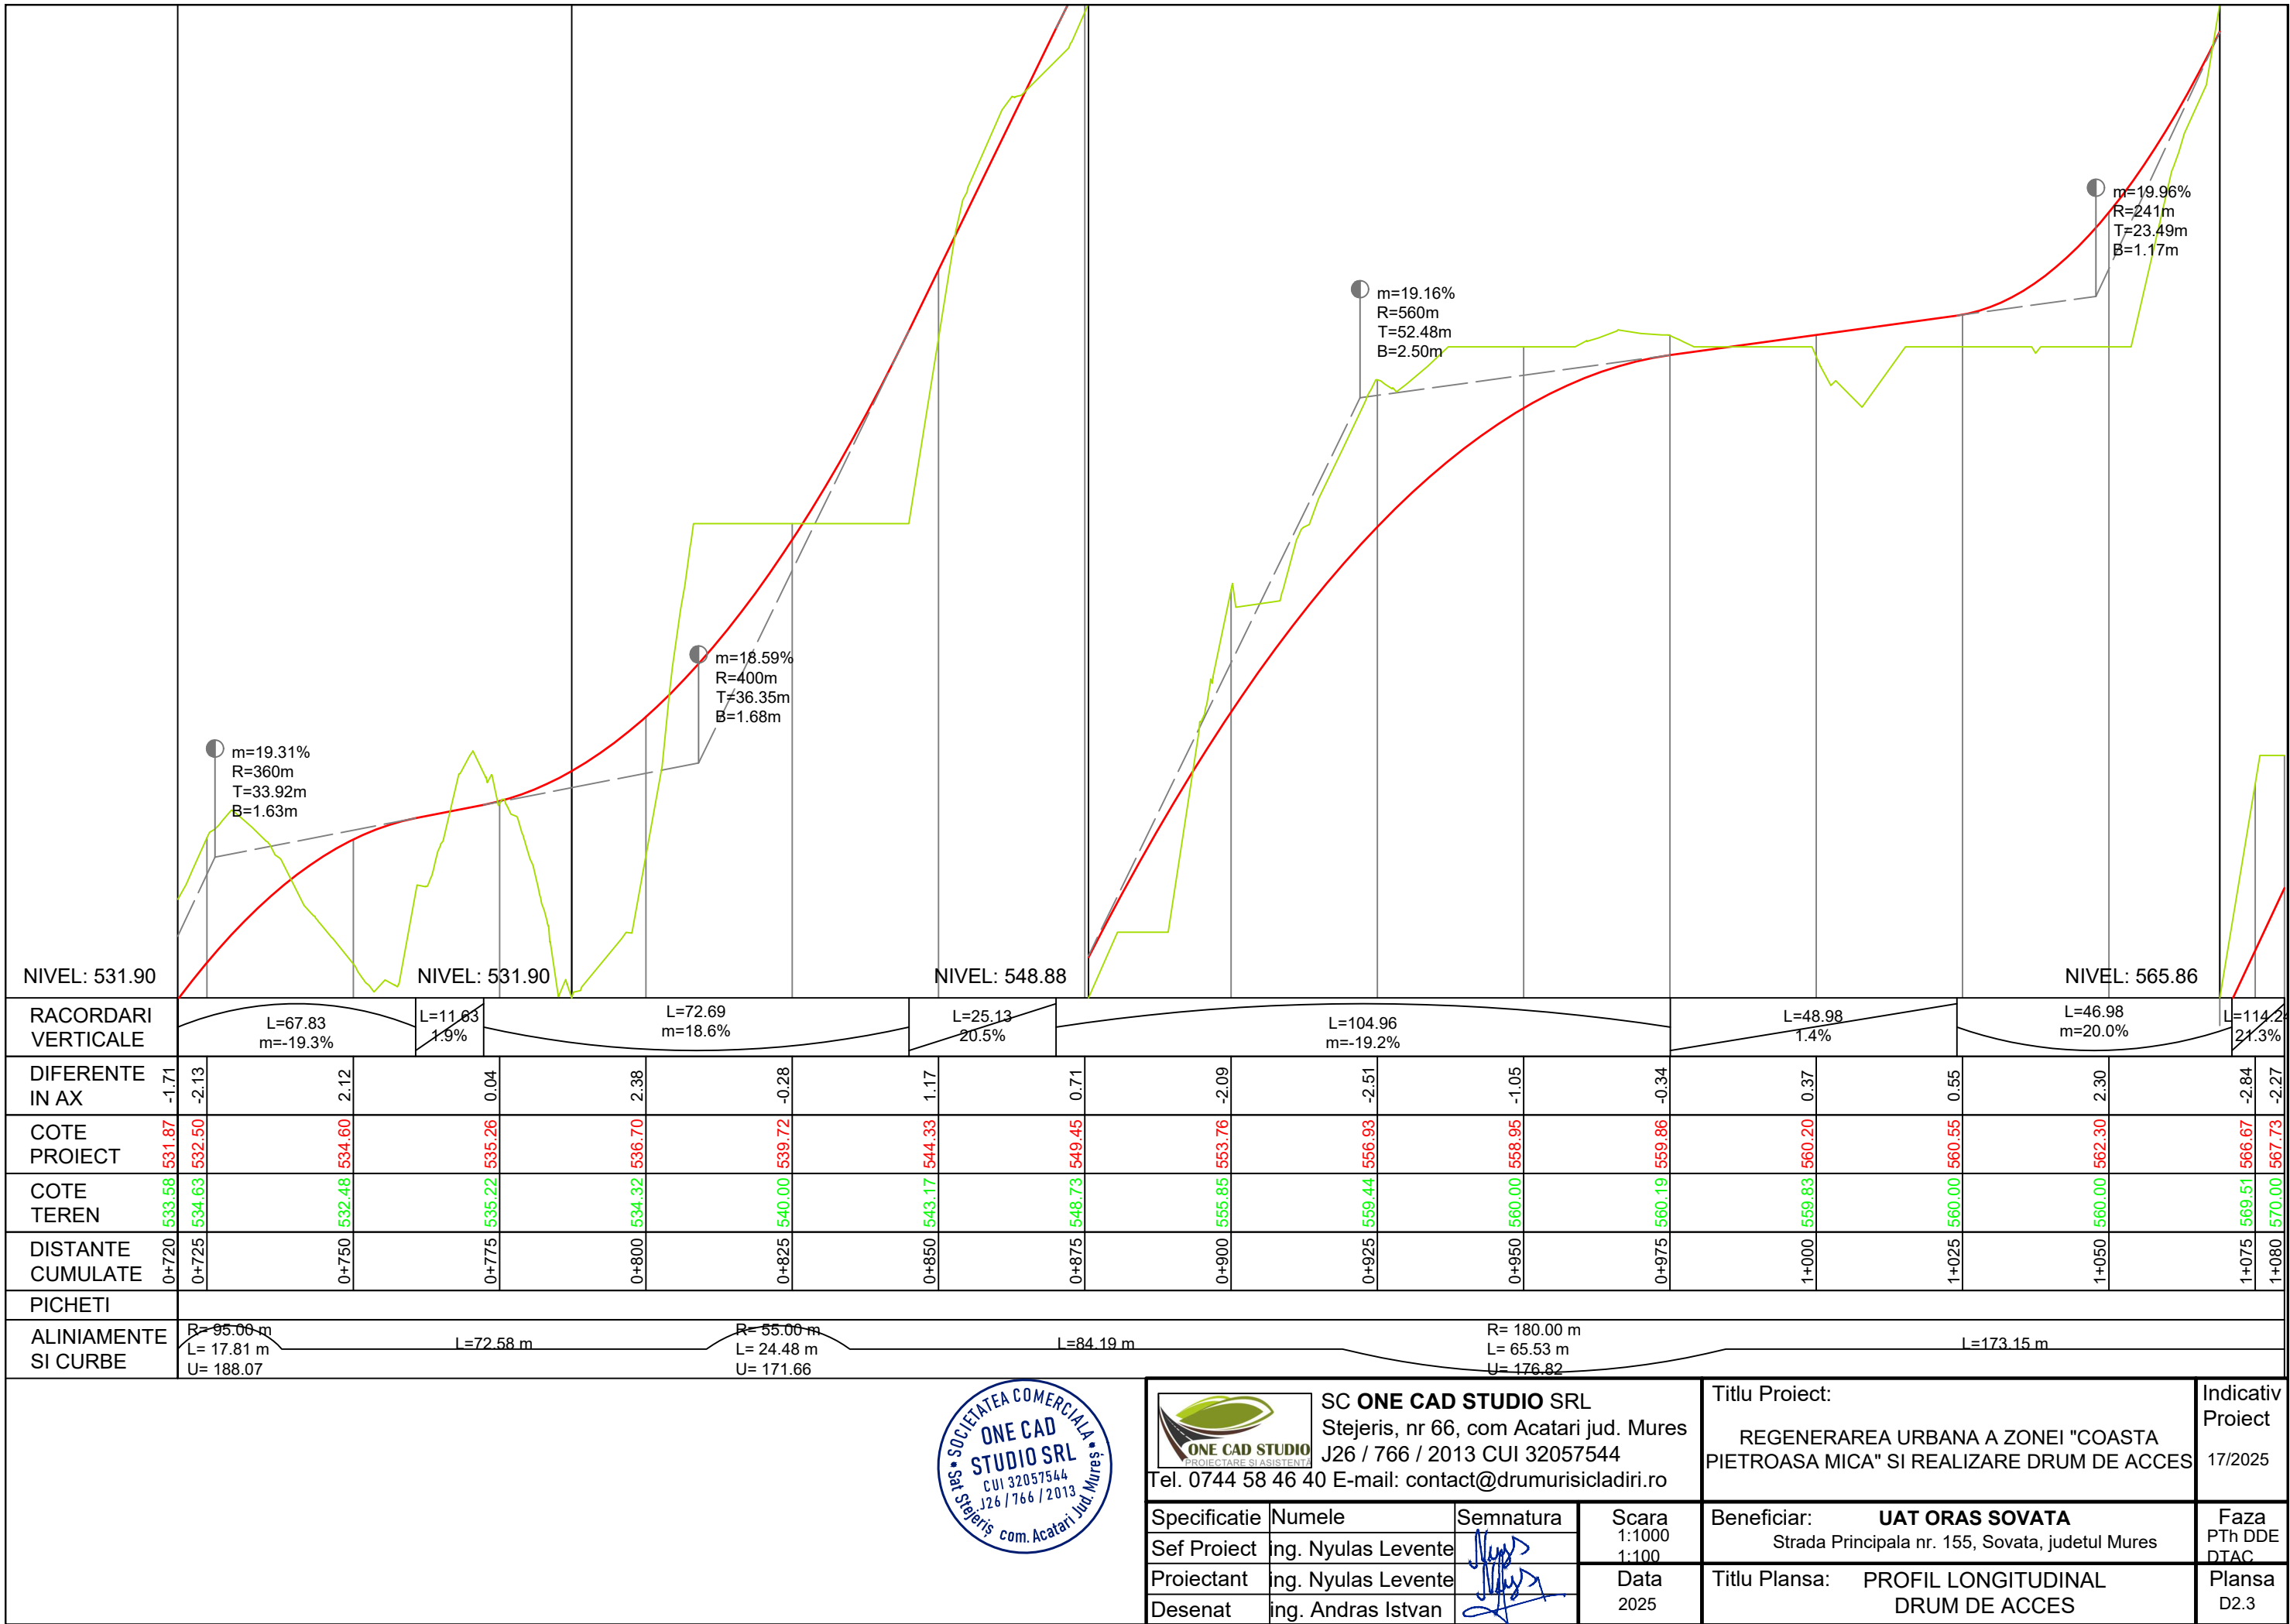

SC ONE CAD STUDIO SRL  
Stejeris, nr 66, com Acatari jud. Mures  
J26 / 766 / 2013 CUI 32057544  
Tel. 0744 58 46 40 E-mail: contact@drumuricladiri.ro

|              |                     |           |
|--------------|---------------------|-----------|
| Specificatie | Numele              | Semnatura |
| Sef Proiect  | ing. Nyulas Levente |           |
| Proiectant   | ing. Nyulas Levente |           |
| Desenat      | ing. Andras Istvan  |           |

Scara  
1:1000  
1:100  
Data  
2025

Titlu Proiect:  
REGENERAREA URBANA A ZONEI "COASTA  
PIETROASA MICA" SI REALIZARE DRUM DE ACCES


Beneficiar: **UAT ORAS SOVATA**  
Strada Principala nr. 155, Sovata, judetul Mures

Titlu Plansa: **PROFIL LONGITUDINAL  
DRUM DE ACCES**

Indicativ  
Proiect  
17/2025


Faza  
PTh DDE  
DTAC  
Plansa  
D2.3



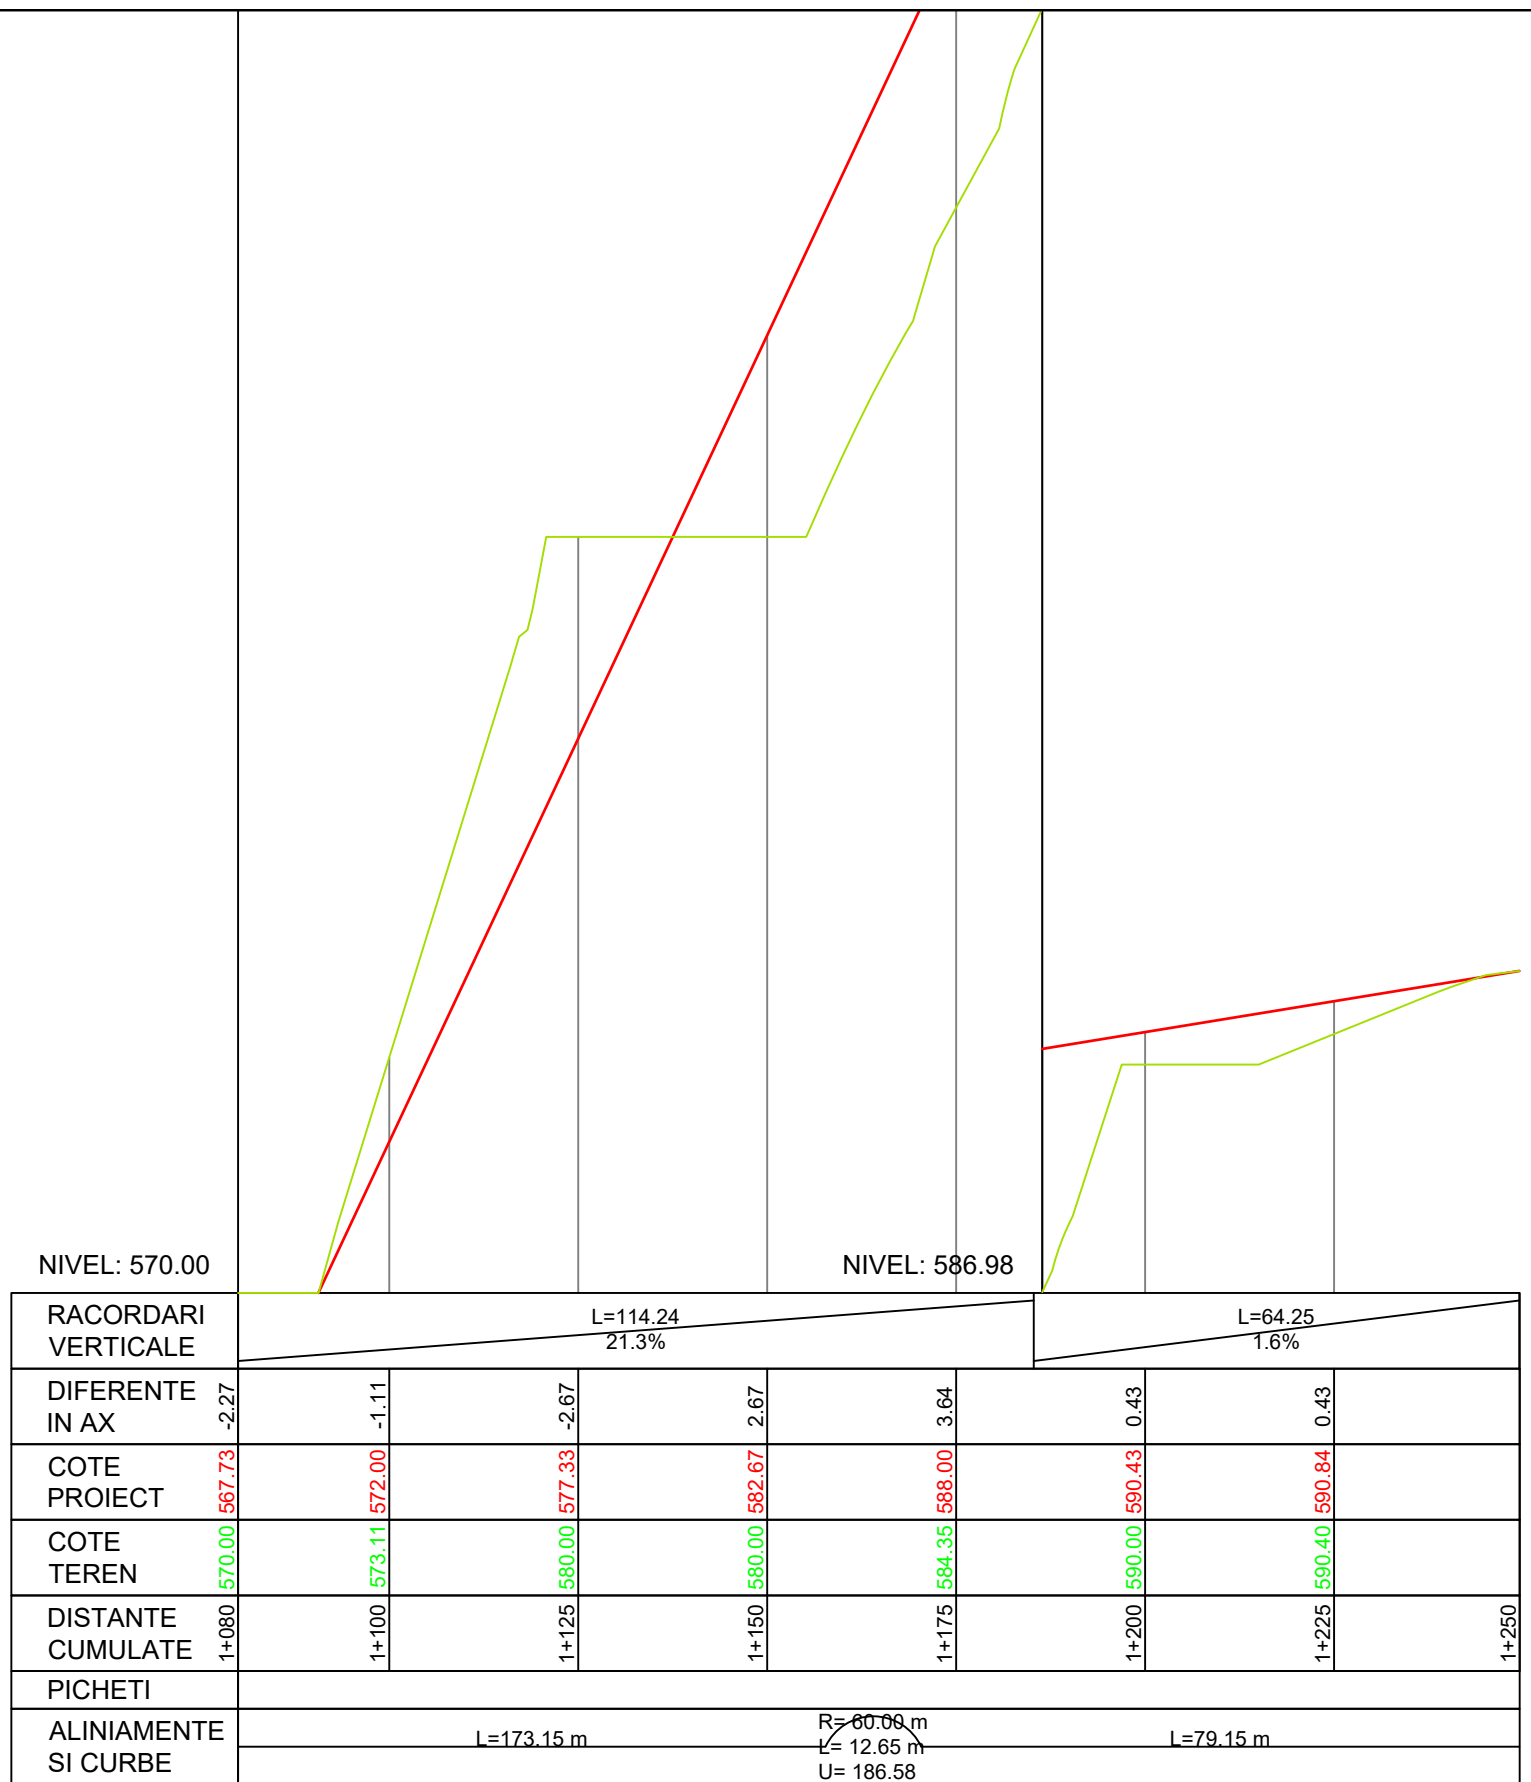


|   |                     |                                                                                       |                          |   |                         |                                     |
|---|---------------------|---------------------------------------------------------------------------------------|--------------------------|---|-------------------------|-------------------------------------|
| <div><div>SC <b>ONE CAD STUDIO</b> SRL<br/>Stejeris, nr 66, com Acatari jud. Mures<br/>J26 / 766 / 2013 CUI 32057544<br/>Tel. 0744 58 46 40 E-mail: contact@drumurisciadiri.ro</div></div> |                     |                                                                                       |                          | Titlu Proiect:<br><br>REGENERAREA URBANA A ZONEI "COASTA PIETROASA MICA" SI REALIZARE DRUM DE ACCES |                         | Indicativ<br>Proiect<br><br>17/2025 |
| Specificatie   | Numele              | Semnatura                                                                             | Scara<br>1:1000<br>1:100 | Beneficiar: <b>UAT ORAS SOVATA</b><br>Strada Principala nr. 155, Sovata, judetul Mures              | Faza<br>PTh DDE<br>DTAC |                                     |
| Sef Proiect   | ing. Nyulas Levente |  |                          |   |                         |                                     |
| Proiectant   | ing. Nyulas Levente |  | Data<br>2025             | Titlu Plansa: <b>PROFIL LONGITUDINAL</b><br><b>DRUM DE ACCES</b>                                    | Plansa<br>D2.4          |                                     |
| Desenat   | ing. Andras Istvan  |  |                          |   |                         |                                     |


PROFIL TRANSVERSAL TIP 1  
- scara 1:50 -

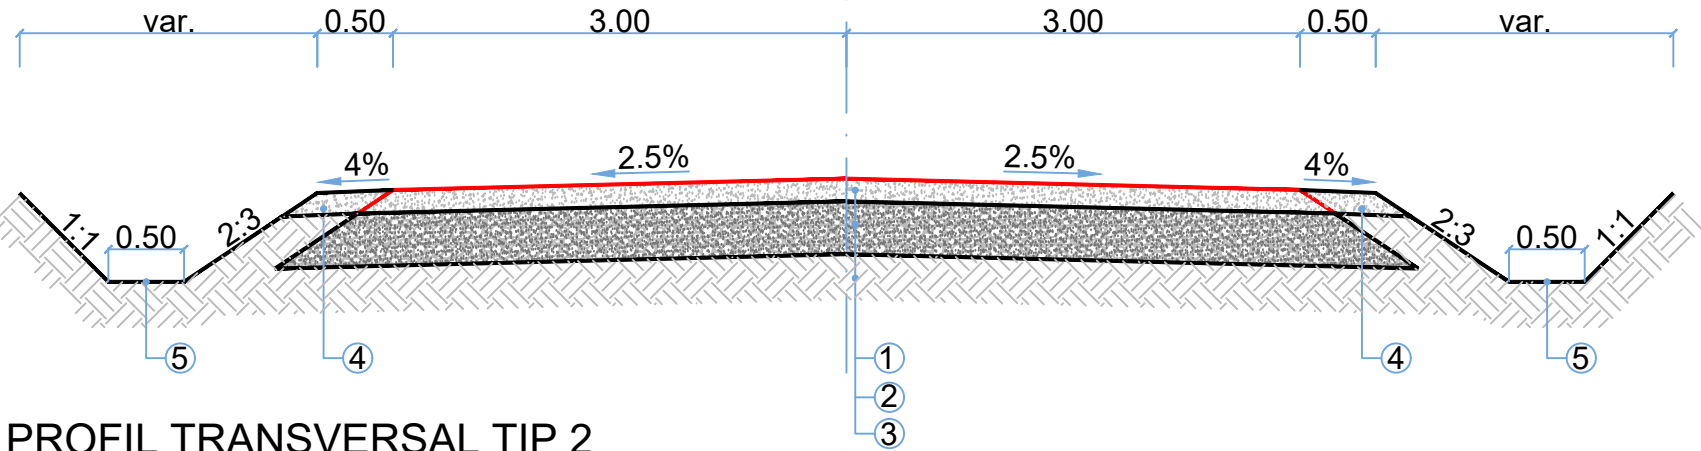

PROFIL TRANSVERSAL TIP 2  
- scara 1:50 -

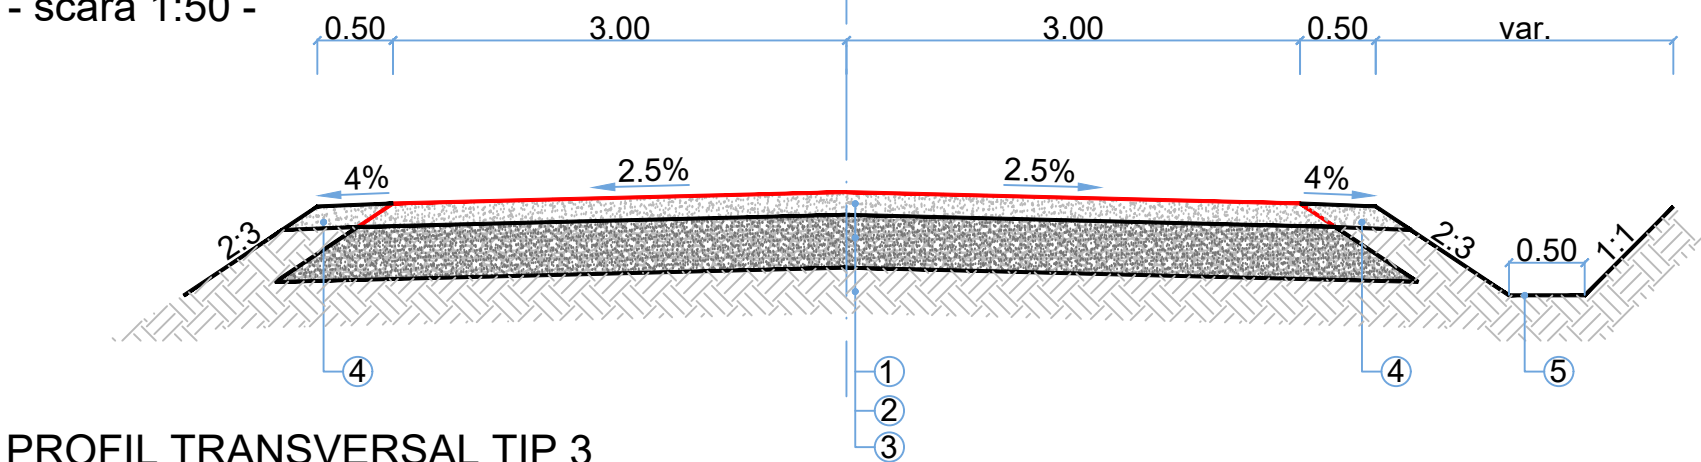

PROFIL TRANSVERSAL TIP 3  
- scara 1:50 -

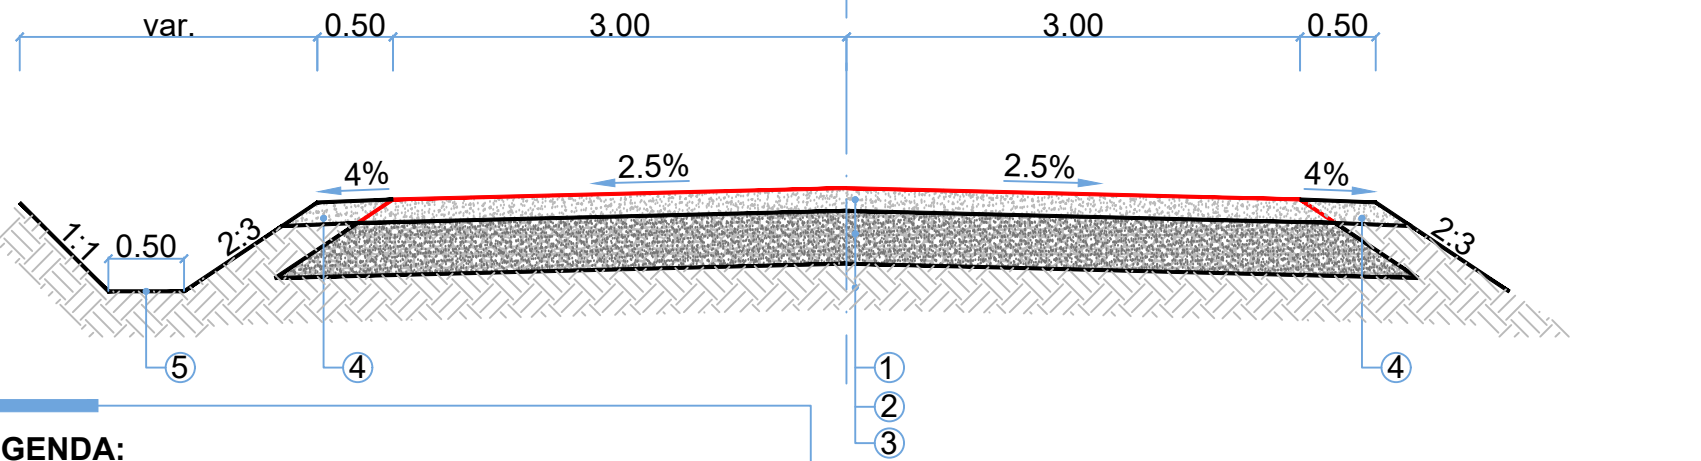

**NOTA:** Profil Transversal TIP 1  
Se aplica pe tronsonul:  
Km 0+000 - Km 0+288  
Km 0+325 - Km 0+406  
Km 0+693 - Km 0+732  
Km 0+818 - Km 0+836  
Km 0+918 - Km 0+991  
Km 1+068 - Km 1+125  
Km 1+198 - Km 1+250

**NOTA:** Profil Transversal TIP 2  
Se aplica pe tronsonul:  
Km 0+288 - Km 0+325

**NOTA:** Profil Transversal TIP 3  
Se aplica pe tronsonul:  
Km 0+406 - Km 0+693  
Km 0+732 - Km 0+818  
Km 0+836 - Km 0+918  
Km 0+991 - Km 1+068  
Km 1+125 - Km 1+198

- LEGENDA:**
- 1 strat de baza din piatra sparta amestec optimal (STAS 6400-84 SR EN 13242+A1:2008) -15 cm
  - 2 strat de fundatie de balast (STAS 6400-84 SR EN 13242+A1:2008) -35 cm
  - 3 teren natural
  - 4 acostament piatra sparta amestec optimal (STAS 6400-84 SR EN 13242+A1:2008) -15 cm
  - 5 sant trapezoidal de pamant



|   |                     |                                                                                       |               |   |                         |                                  |
|---|---------------------|---------------------------------------------------------------------------------------|---------------|---|-------------------------|----------------------------------|
| <div></div> <div>SC <b>ONE CAD STUDIO SRL</b><br/>Stejeris, nr 66, com Acatari jud. Mures<br/>J26 / 766 / 2013 CUI 32057544<br/>Tel. 0744 58 46 40 E-mail: contact@drumurisicladiri.ro</div> |                     |                                                                                       |               | Titlu Proiect:<br><br>REGENERAREA URBANA A ZONEI "COASTA PIETROASA MICA" SI REALIZARE DRUM DE ACCES |                         | Indicativ Proiect<br><br>17/2025 |
| Specificatie   | Numele              | Semnatura                                                                             | Scara<br>1:50 | Beneficiar:<br><b>UAT ORAS SOVATA</b><br>Strada Principala nr. 155, Sovata, judetul Mures           | Faza<br>PTh DDE<br>DTAC |                                  |
| Sef Proiect   | ing. Nyulas Levente |  |               |   |                         |                                  |
| Proiectant   | ing. Nyulas Levente |  | Data<br>2025  | Titlu Plansa:<br><br>PROFIL TRANSVERSAL TIP                                                         | Plansa<br>D3.1          |                                  |
| Desenat   | ing. Andras Istvan  |  |               |   |                         |                                  |





P7 Km 0+150  
COTA REF. 488.00

|               |        |        |        |        |        |        |        |        |        |        |        |        |        |
|---------------|--------|--------|--------|--------|--------|--------|--------|--------|--------|--------|--------|--------|--------|
| COTE EXISTENT | 488.99 | 488.99 | 488.98 | 488.98 | 488.98 | 488.97 | 488.97 | 488.96 | 488.96 | 488.96 | 488.95 | 488.95 | 488.95 |
| COTE PROIECT  | -5.71  | 488.99 | 488.20 | 488.30 | 488.81 |        | 488.91 |        |        |        | 488.81 | 488.30 | 488.20 |
| DISTANTE      |        |        | -4.92  | -4.27  | -3.50  |        | 0.00   |        |        |        | 3.50   | 4.27   | 4.92   |

P8 Km 0+175  
COTA REF. 488.00

|               |        |        |        |        |        |        |        |        |        |        |        |        |        |
|---------------|--------|--------|--------|--------|--------|--------|--------|--------|--------|--------|--------|--------|--------|
| COTE EXISTENT | 489.37 | 489.38 | 489.39 | 489.40 | 489.41 | 489.42 | 489.43 | 489.44 | 489.45 | 489.46 | 489.47 | 489.48 | 489.49 |
| COTE PROIECT  | -5.70  | 489.37 | 488.59 | 488.69 | 489.21 |        | 489.30 |        |        | 489.23 | 488.69 | 488.59 | 489.49 |
| DISTANTE      |        |        | -4.92  | -4.27  | -3.50  |        | 0.00   |        |        | 3.00   | 3.50   | 4.27   | 5.81   |

P9 Km 0+200  
COTA REF. 488.00

|               |        |        |        |        |        |        |        |        |        |        |        |        |        |
|---------------|--------|--------|--------|--------|--------|--------|--------|--------|--------|--------|--------|--------|--------|
| COTE EXISTENT | 489.43 | 489.44 | 489.44 | 489.45 | 489.46 | 489.47 | 489.48 | 489.48 | 489.49 | 489.50 | 489.51 | 489.52 | 489.52 |
| COTE PROIECT  | -5.43  | 489.43 | 488.92 | 489.02 | 489.54 |        | 489.63 |        |        | 489.56 | 489.54 | 489.02 | 488.92 |
| DISTANTE      |        |        | -4.92  | -4.27  | -3.50  |        | 0.00   |        |        | 3.00   | 3.50   | 4.27   | 4.92   |

P10 Km 0+225  
COTA REF. 489.00

|               |        |        |        |        |        |        |        |        |        |        |        |        |        |
|---------------|--------|--------|--------|--------|--------|--------|--------|--------|--------|--------|--------|--------|--------|
| COTE EXISTENT | 489.60 | 489.61 | 489.62 | 489.62 | 489.63 | 489.63 | 489.64 | 489.65 | 489.65 | 489.66 | 489.67 | 489.67 | 489.68 |
| COTE PROIECT  | -5.33  | 489.61 | 489.19 | 489.29 | 489.80 |        | 489.90 |        |        | 489.82 | 489.80 | 489.29 | 489.19 |
| DISTANTE      |        |        | -4.92  | -4.27  | -3.50  |        | 0.00   |        |        | 3.00   | 3.50   | 4.27   | 4.92   |

P11 Km 0+250  
COTA REF. 489.00

|               |        |        |        |        |        |        |        |        |        |        |        |        |        |
|---------------|--------|--------|--------|--------|--------|--------|--------|--------|--------|--------|--------|--------|--------|
| COTE EXISTENT | 489.78 | 489.78 | 489.79 | 489.80 | 489.80 | 489.81 | 489.81 | 489.82 | 489.83 | 489.83 | 489.84 | 489.85 | 489.85 |
| COTE PROIECT  | -5.30  | 489.78 | 489.40 | 489.50 | 490.01 |        | 490.10 |        |        | 490.03 | 489.50 | 489.40 | 489.85 |
| DISTANTE      |        |        | -4.92  | -4.27  | -3.50  |        | 0.00   |        |        | 3.00   | 3.50   | 4.27   | 5.37   |




P12 Km 0+275  
COTA REF. 489.00

|               |        |        |        |        |        |        |        |        |        |        |        |        |        |
|---------------|--------|--------|--------|--------|--------|--------|--------|--------|--------|--------|--------|--------|--------|
| COTE EXISTENT | 489.93 | 489.94 | 489.95 | 489.96 | 489.96 | 489.97 | 489.98 | 489.99 | 489.99 | 490.00 | 490.00 | 490.00 | 490.00 |
| COTE PROIECT  | -5.18  | 489.94 | 489.67 | 489.77 | 490.28 |        | 490.38 |        |        | 490.30 | 489.77 | 489.67 | 490.00 |
| DISTANTE      |        |        | -4.92  | -4.27  | -3.50  |        | 0.00   |        |        | 3.00   | 3.50   | 4.27   | 4.92   |






|   |                     |                                                                                       |                    |   |                         |                                     |
|---|---------------------|---------------------------------------------------------------------------------------|--------------------|---|-------------------------|-------------------------------------|
|  <b>SC ONE CAD STUDIO SRL</b><br>Stejeris, nr 66, com Acatari jud. Mures<br>J26 / 766 / 2013 CUI 32057544<br>Tel. 0744 58 46 40 E-mail: contact@drumurisicladiri.ro |                     |                                                                                       |                    | Titlu Proiect:<br><br>REGENERAREA URBANA A ZONEI "COASTA<br>PIETROASA MICA" SI REALIZARE DRUM DE ACCES |                         | Indicativ<br>Proiect<br><br>17/2025 |
| Specificatie   | Numele              | Semnatura                                                                             | Scara<br><br>1:100 | Beneficiar:<br><br><b>UAT ORAS SOVATA</b><br>Strada Principala nr. 155, Sovata, judetul Mures          | Faza<br>PTh DDE<br>DTAC |                                     |
| Sef Proiect   | ing. Nyulas Levente |  |                    |   |                         |                                     |
| Proiectant   | ing. Nyulas Levente |  | Data<br>2025       | Titlu Plansa: <b>PROFILE TRANSVERSALE<br/>DRUM DE ACCES</b>                                            | Plansa<br>D4.2          |                                     |
| Desenat   | ing. Andras Istvan  |  |                    |   |                         |                                     |



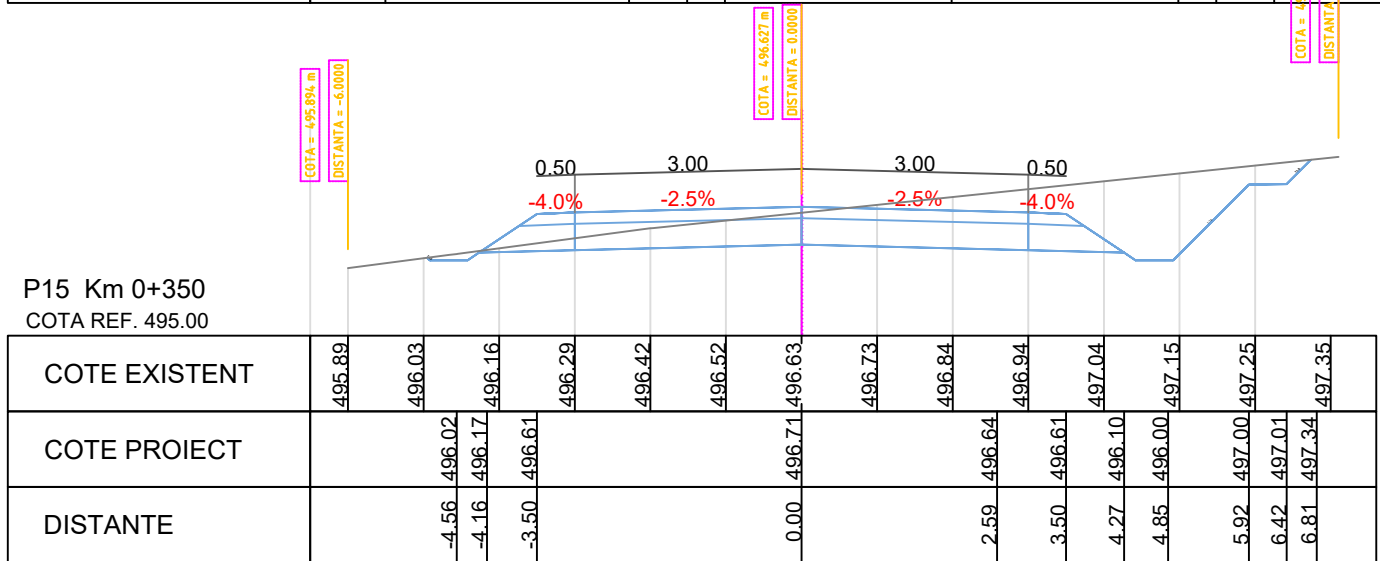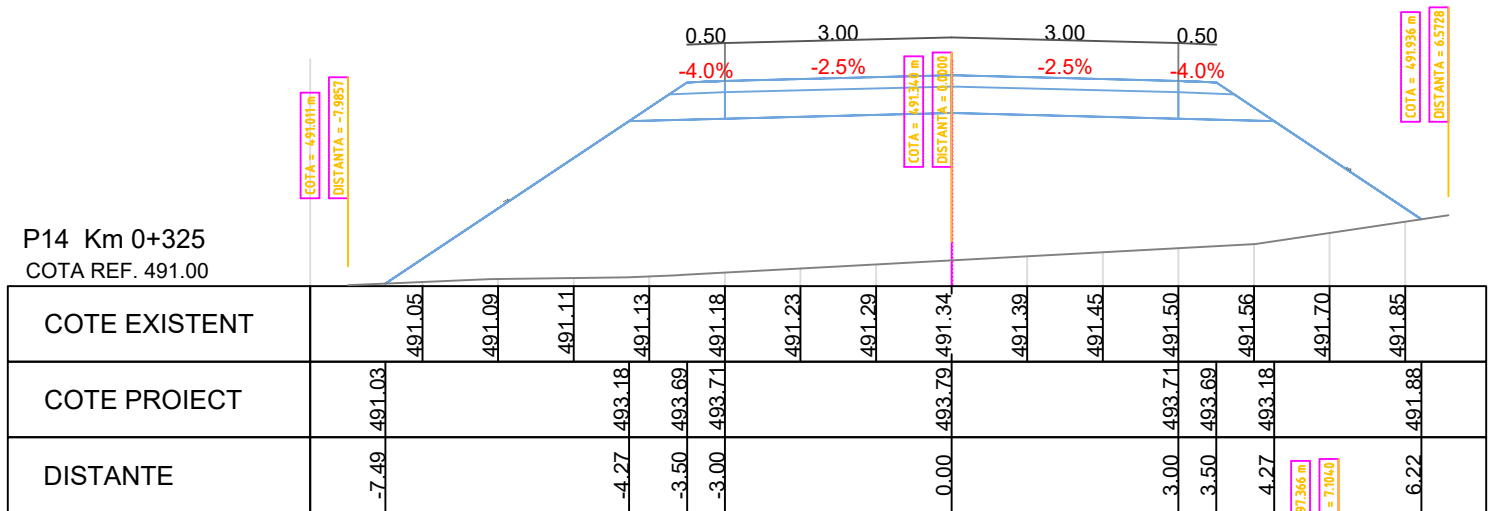
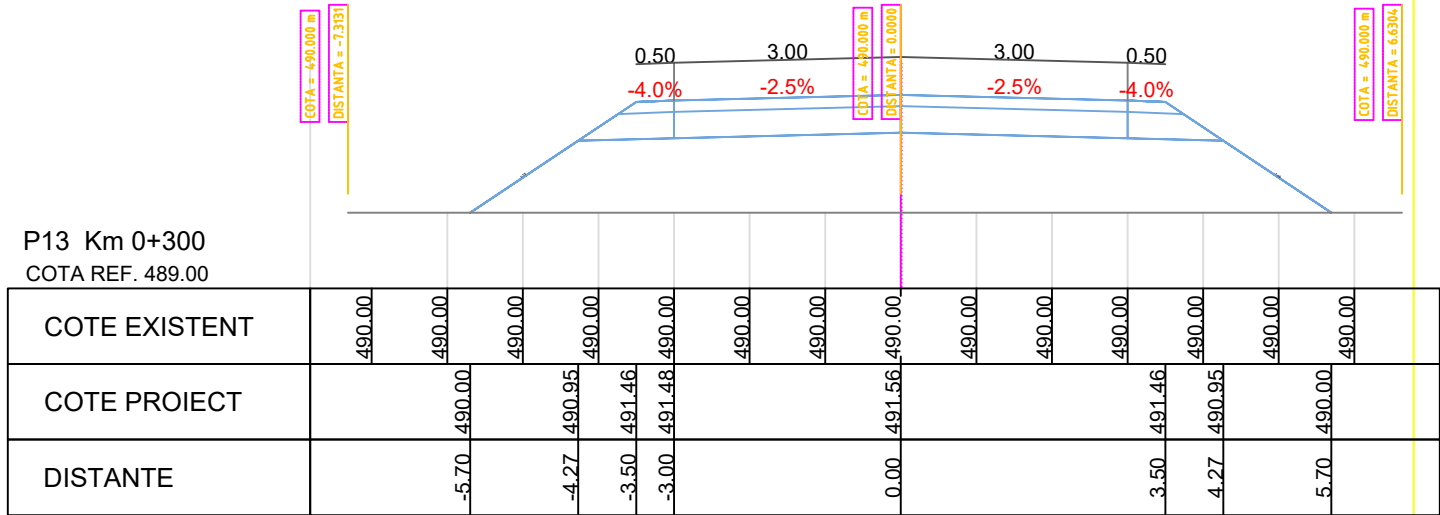



|   |                                                                                                 |                                                                                       |                              |
|---|-------------------------------------------------------------------------------------------------|---------------------------------------------------------------------------------------|------------------------------|
| <div><div></div><div><div>SC ONE CAD STUDIO SRL</div><div>Stejeris, nr 66, com Acaturi jud. Mures</div><div>J26 / 766 / 2013 CUI 32057544</div><div>Tel. 0744 58 46 40 E-mail: contact@drumurisi cladiri.ro</div></div></div> | Titlu Proiect:<br>REGENERAREA URBANA A ZONEI "COASTA PIETROASA MICA" SI REALIZARE DRUM DE ACCES |                                                                                       | Indicativ Proiect<br>17/2025 |
| Specificatie   | Numele                                                                                          | Semnatura                                                                             | Scara<br>1:100               |
| Sef Proiect   | ing. Nyulas Levente                                                                             |  |                              |
| Proiectant   | ing. Nyulas Levente                                                                             |  | Data<br>2025                 |
| Desenat   | ing. Andras Istvan                                                                              |  |                              |
| Beneficiar:<br>UAT ORAS SOVATA<br>Strada Principala nr. 155, Sovata, judetul Mures   |                                                                                                 |                                                                                       | Faza<br>PTh DDE<br>DTAC      |
| Titlu Plansa: PROFILE TRANSVERSALE<br>DRUM DE ACCES   |                                                                                                 |                                                                                       | Plansa<br>D4.3               |

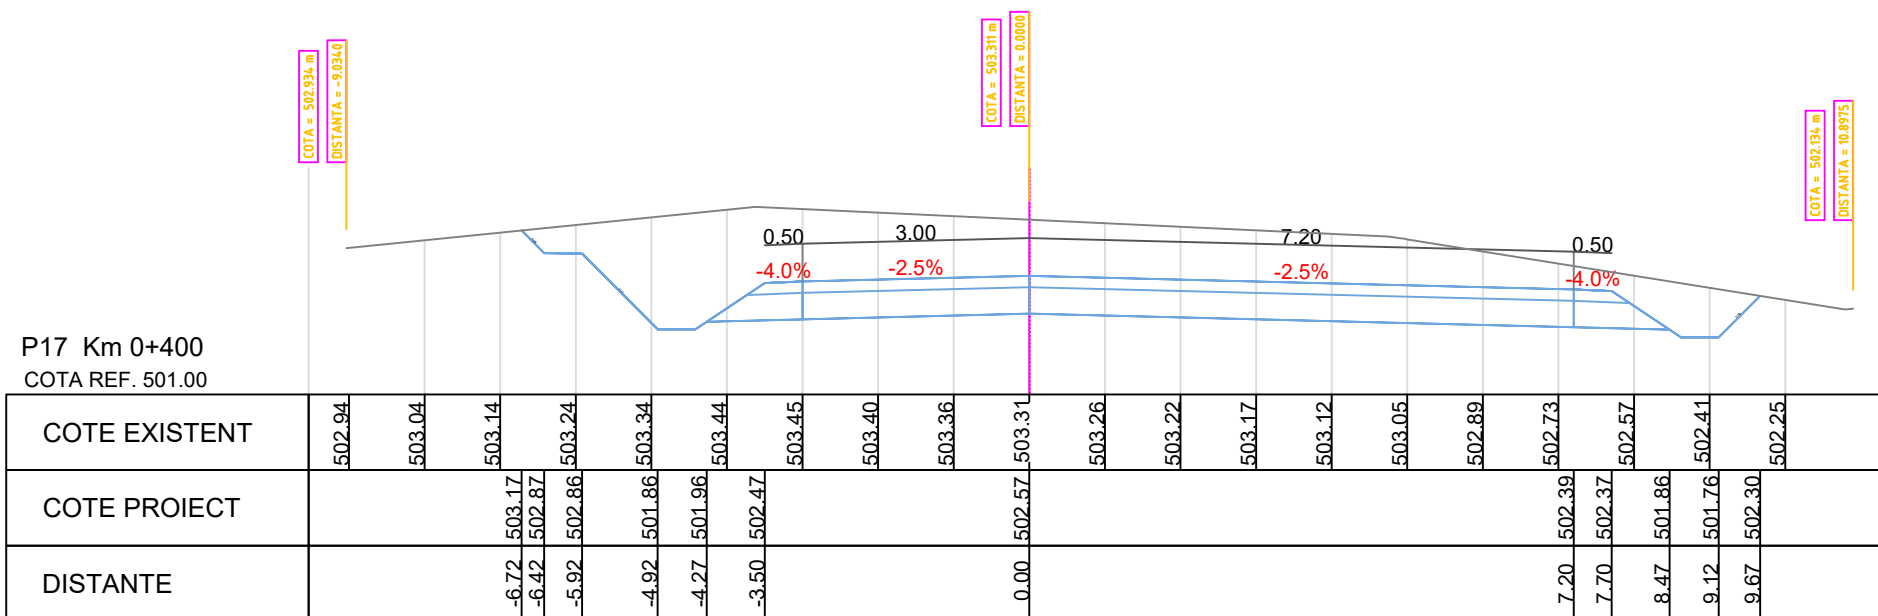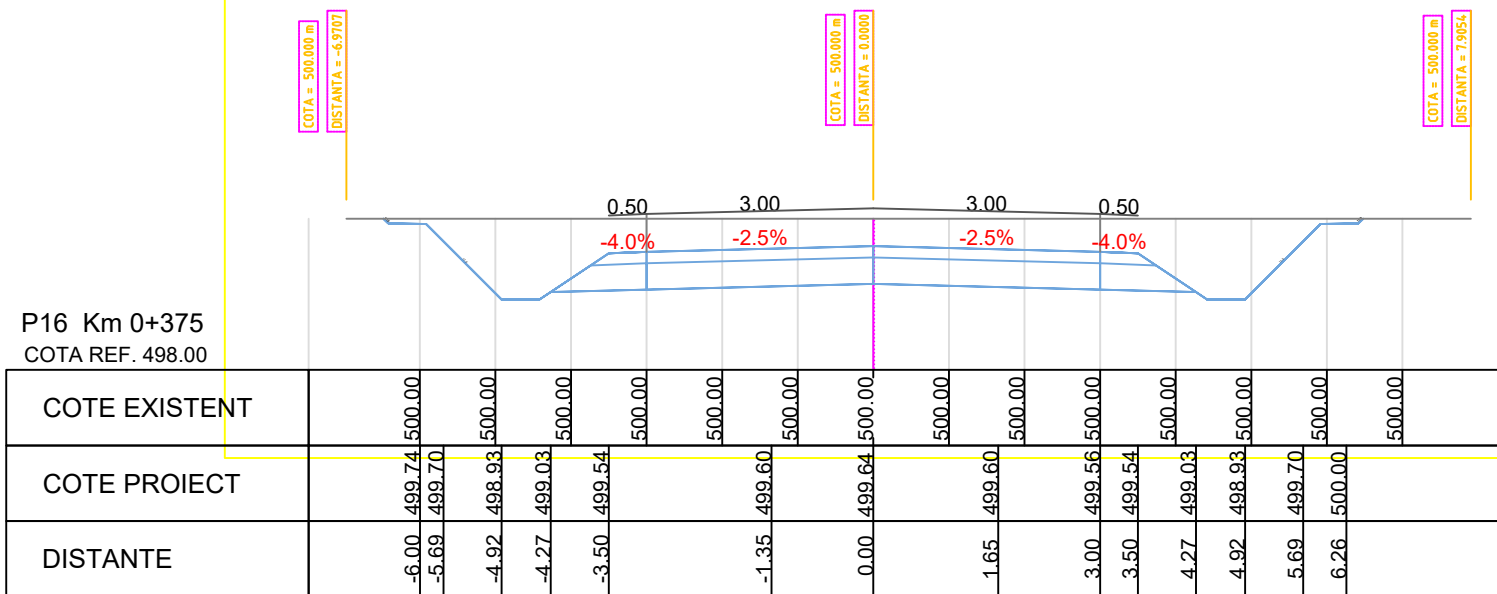


 
|   |                     |                                                                                       |   |                                                  |                                     |                 |
|---|---------------------|---------------------------------------------------------------------------------------|---|--------------------------------------------------|-------------------------------------|-----------------|
| <div><div>ONE CAD STUDIO<br/>PROIECTARE SI ASISTENTA</div></div> <div>SC ONE CAD STUDIO SRL<br/>Stejeris, nr 66, com Acatari jud. Mures<br/>J26 / 766 / 2013 CUI 32057544<br/>Tel. 0744 58 46 40 E-mail: contact@drumurisi cladiri.ro</div> |                     |                                                                                       | Titlu Proiect:<br><br>REGENERAREA URBANA A ZONEI "COASTA<br>PIETROASA MICA" SI REALIZARE DRUM DE ACCES |                                                  | Indicativ<br>Proiect<br><br>17/2025 |                 |
| Specificatie   | Numele              | Semnatura                                                                             | Scara                                                                                                  | Beneficiar:                                      | UAT ORAS SOVATA                     | Faza            |
| Sef Proiect   | ing. Nyulas Levente |  | 1:100                                                                                                  | Strada Principala nr. 155, Sovata, judetul Mures |                                     | PTh DDE<br>DTAC |
| Proiectant   | ing. Nyulas Levente |  | Data                                                                                                   | Titlu Plansa: PROFILE TRANSVERSALE               |                                     | Plansa          |
| Desenat   | ing. Andras Istvan  |  | 2025                                                                                                   | DRUM DE ACCES                                    |                                     | D4.4            |



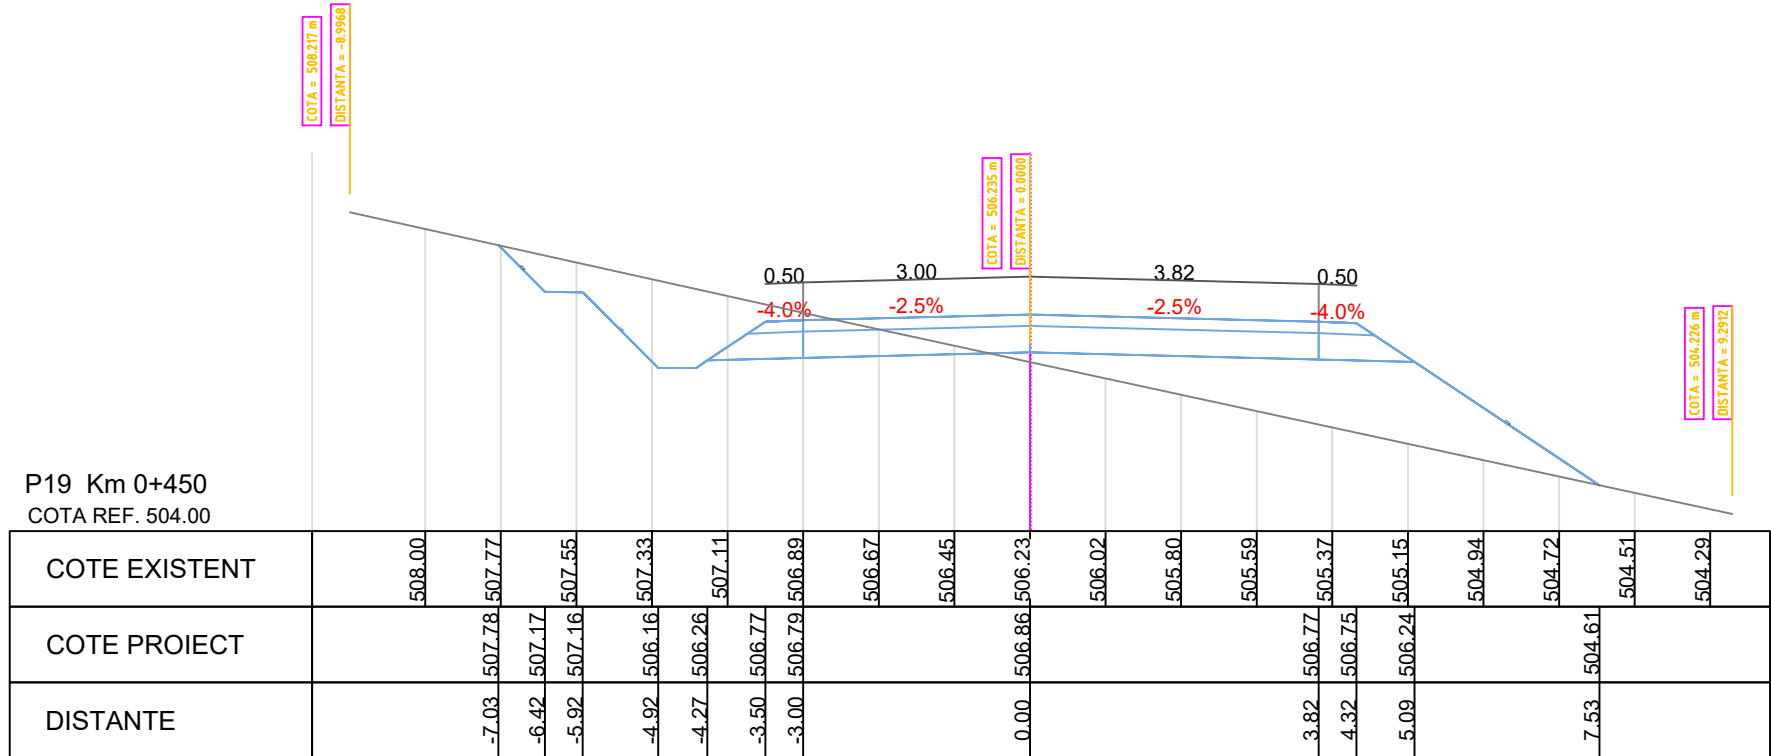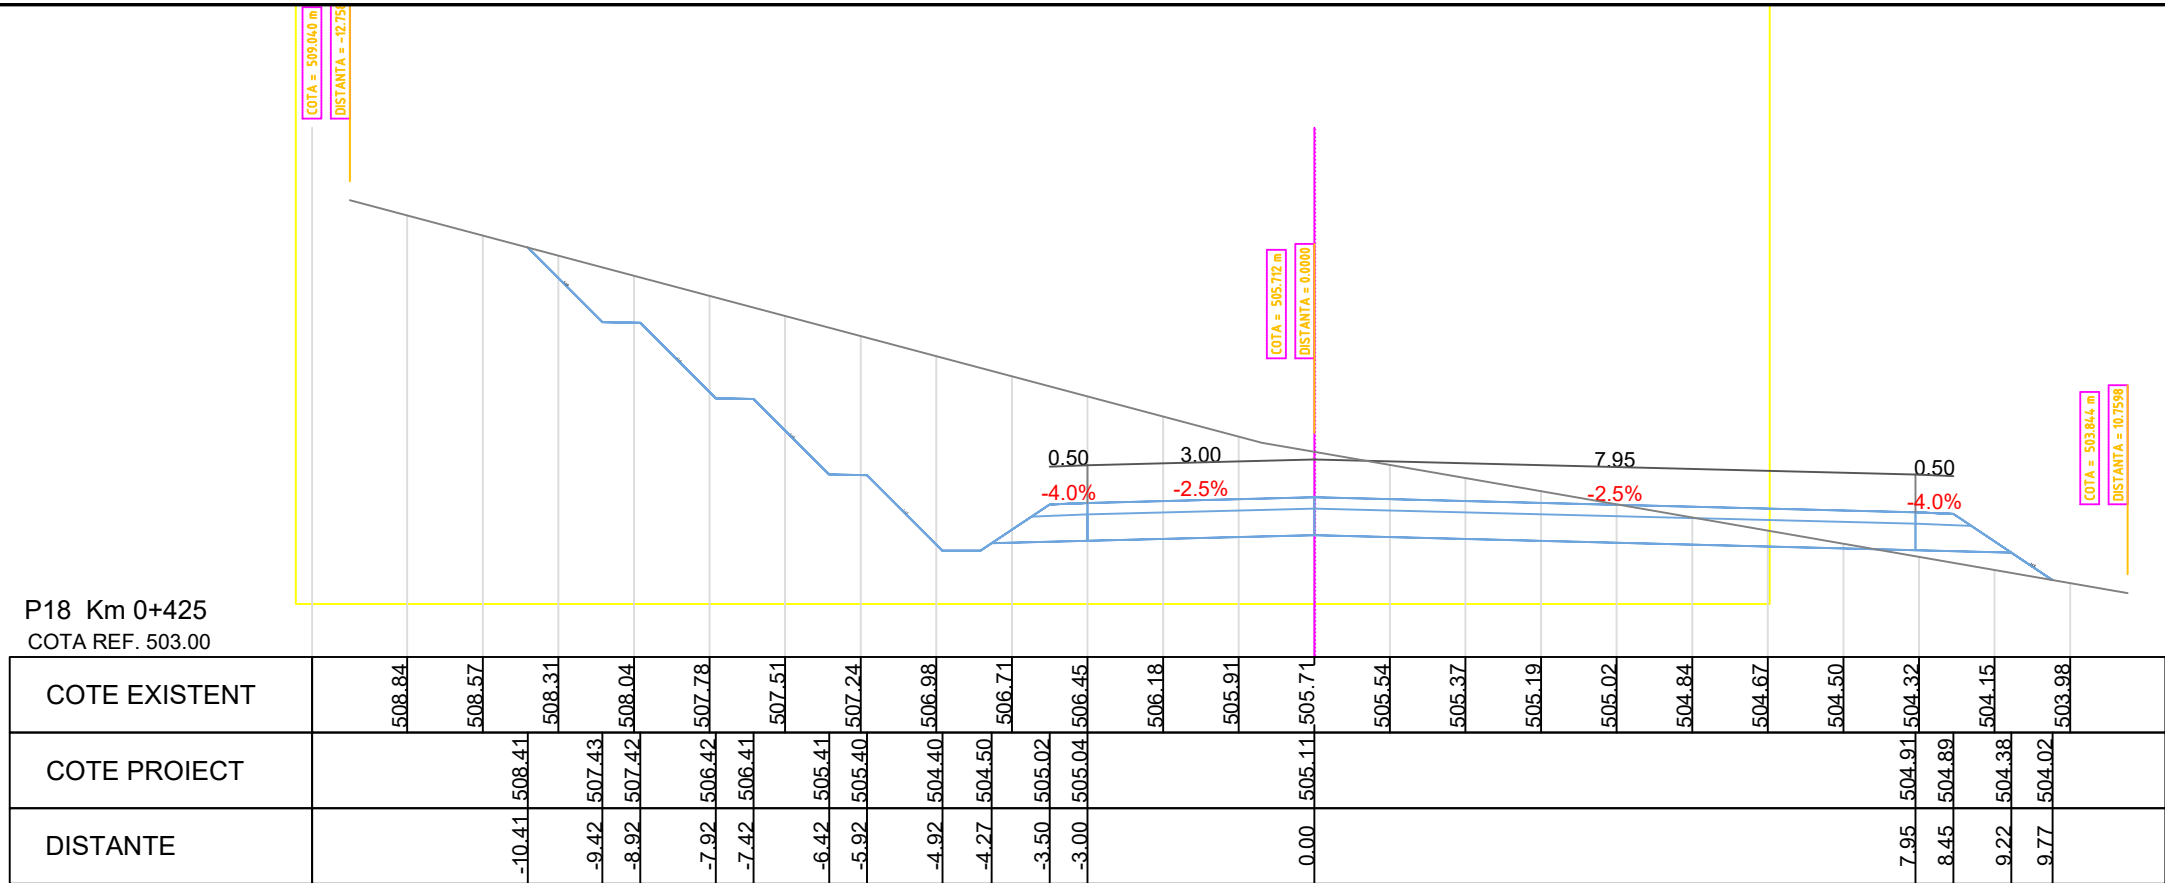
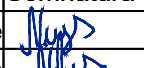
|   |                     |                                                                                       |                    |   |                         |                                     |
|---|---------------------|---------------------------------------------------------------------------------------|--------------------|---|-------------------------|-------------------------------------|
| <div><div></div><div><div>SC ONE CAD STUDIO SRL</div><div>Stejeris, nr 66, com Acatari jud. Mures</div><div>J26 / 766 / 2013 CUI 32057544</div><div>Tel. 0744 58 46 40 E-mail: contact@drumurisi cladiri.ro</div></div></div> |                     |                                                                                       |                    | Titlu Proiect:<br><br>REGENERAREA URBANA A ZONEI "COASTA PIETROASA MICA" SI REALIZARE DRUM DE ACCES |                         | Indicativ<br>Proiect<br><br>17/2025 |
| Specificatie   | Numele              | Semnatura                                                                             | Scara<br><br>1:100 | Beneficiar:<br><b>UAT ORAS SOVATA</b><br>Strada Principala nr. 155, Sovata, judetul Mures           | Faza<br>PTh DDE<br>DTAC |                                     |
| Sef Proiect   | ing. Nyulas Levente |  |                    |   |                         |                                     |
| Proiectant   | ing. Nyulas Levente |  | Data<br>2025       | Titlu Plansa: PROFILE TRANSVERSALE<br>DRUM DE ACCES                                                 | Plansa<br>D4.5          |                                     |
| Desenat   | ing. Andras Istvan  |  |                    |   |                         |                                     |



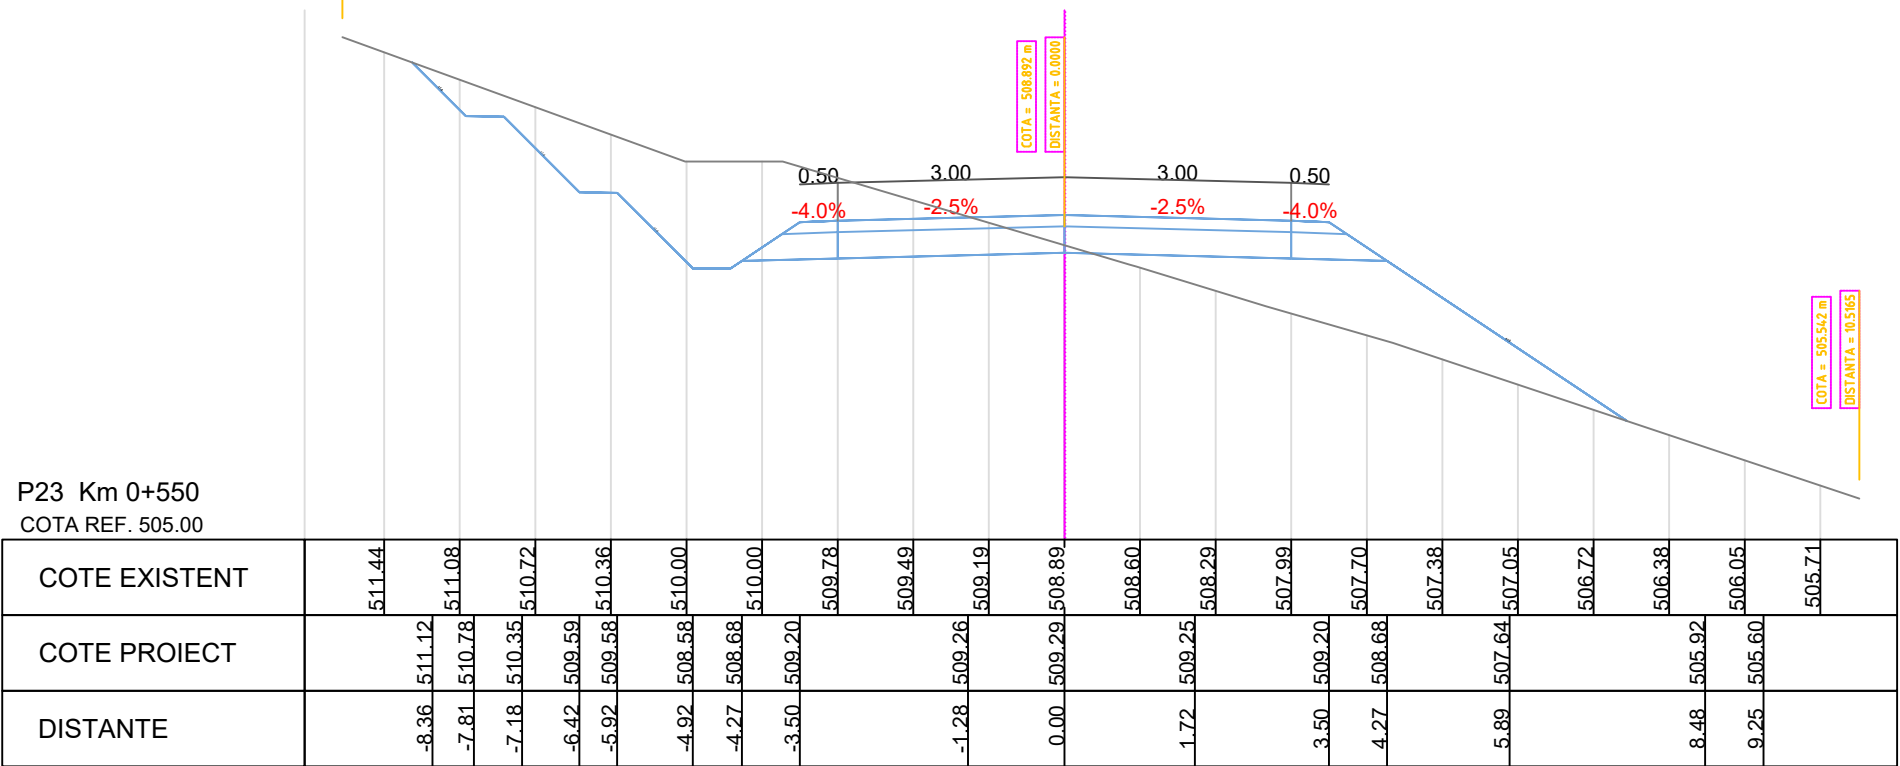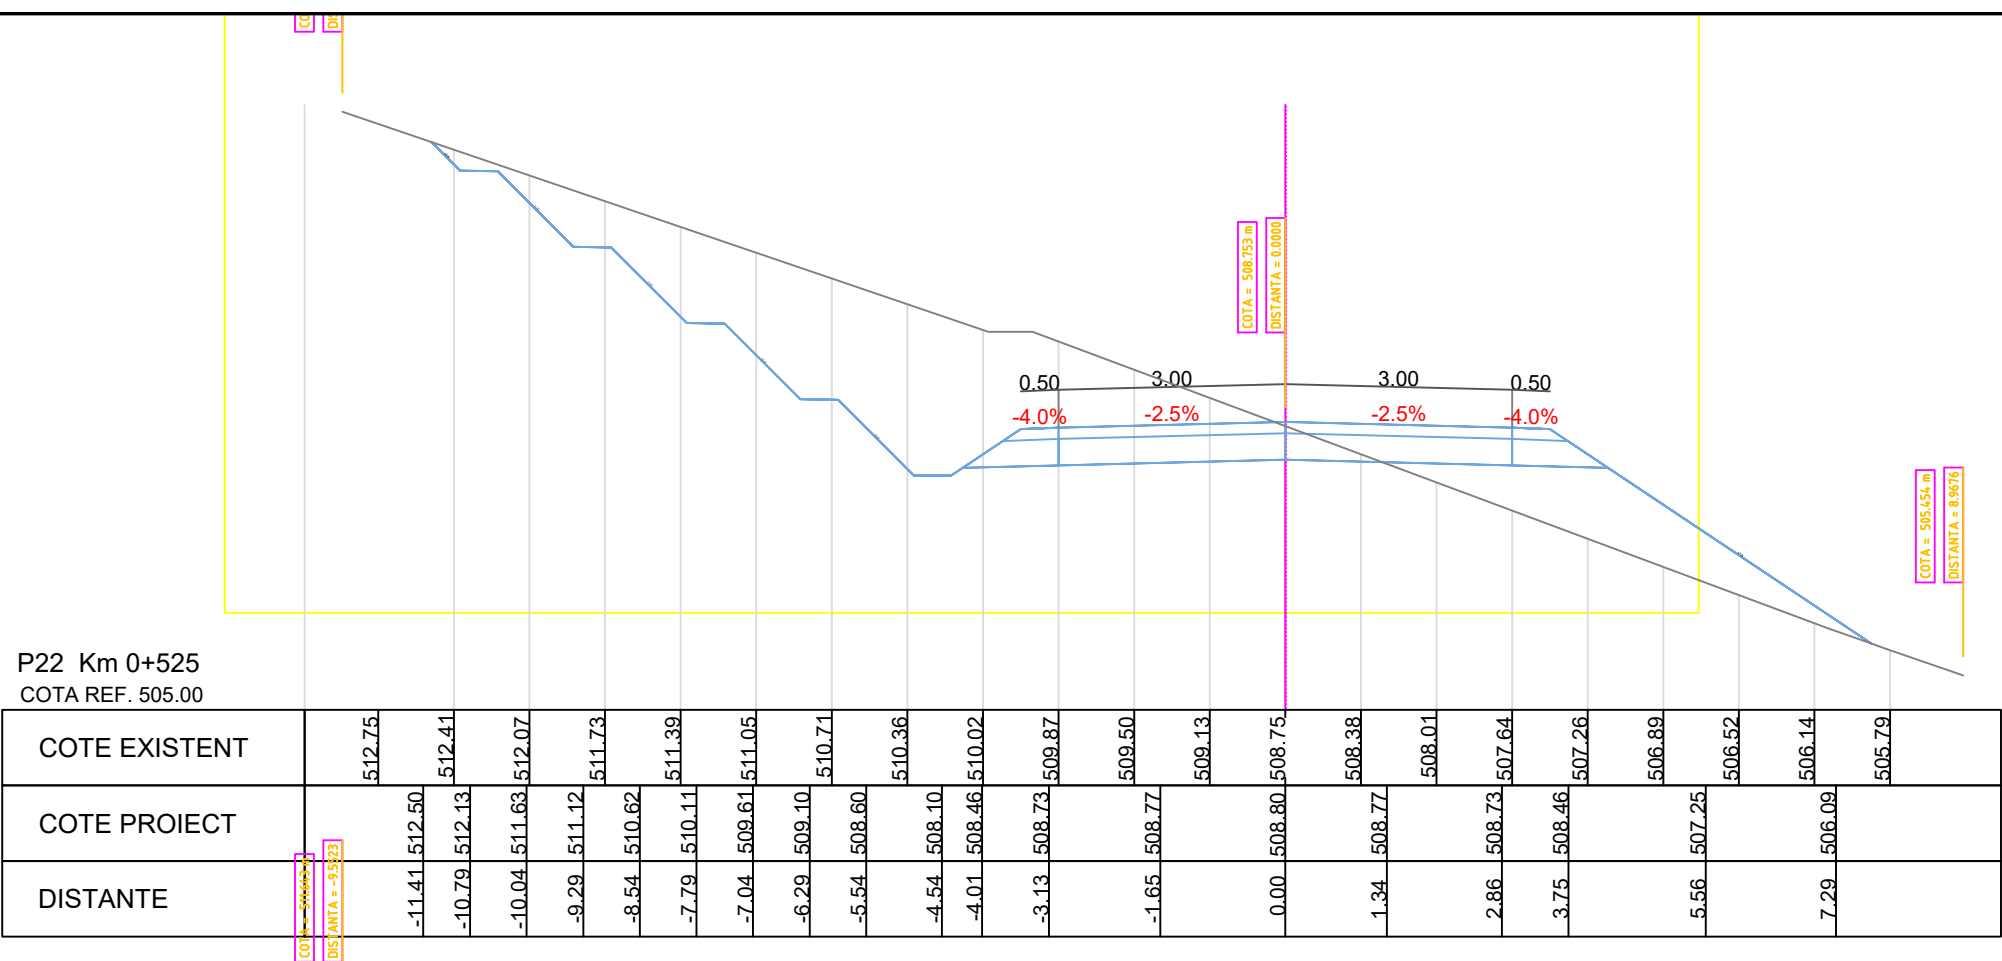

|   |                     |                                                                                       |                |   |                         |                                  |
|---|---------------------|---------------------------------------------------------------------------------------|----------------|---|-------------------------|----------------------------------|
| <div><div>SC ONE CAD STUDIO SRL<br/>Stejeris, nr 66, com Acatari jud. Mures<br/>J26 / 766 / 2013 CUI 32057544<br/>Tel. 0744 58 46 40 E-mail: contact@drumurisicladiri.ro</div></div> |                     |                                                                                       |                | Titlu Proiect:<br><br>REGENERAREA URBANA A ZONEI "COASTA PIETROASA MICA" SI REALIZARE DRUM DE ACCES |                         | Indicativ Proiect<br><br>17/2025 |
| Specificatie   | Numele              | Semnatura                                                                             | Scara<br>1:100 | Beneficiar:<br><b>UAT ORAS SOVATA</b><br>Strada Principala nr. 155, Sovata, judetul Mures           | Faza<br>PTh DDE<br>DTAC |                                  |
| Sef Proiect   | ing. Nyulas Levente |  |                |   |                         |                                  |
| Proiectant   | ing. Nyulas Levente |  | Data<br>2025   | Titlu Plansa: PROFILE TRANSVERSALE<br>DRUM DE ACCES                                                 | Plansa<br>D4.7          |                                  |
| Desenat   | ing. Andras Istvan  |  |                |   |                         |                                  |



P24 Km 0+575  
COTA REF. 505.00


| |
|---|
| COTE EXISTENT |  | 510.00 |       | 510.00 |  | 510.00 |        | 510.00 |       | 509.90 |  | 509.61 |        | 509.33 |       | 509.04 |        | 508.75 |  | 508.47 |  | 508.18 |  | 507.89 |  | 507.61 |  | 507.32 |  | 507.03 |  | 506.75 |  | 506.46 |  | 506.17 |  | 505.89 |  |
| COTE PROIECT  |  |        | -5.59 | 510.00 |  | -4.92  | 509.33 |        | -4.27 | 509.43 |  | -3.50  | 509.94 |        | -3.00 | 509.96 |        |        
| DISTANTE      |  |        |       |        |  |        |        |        |       |        |  |        |        |        |       | 0.00   | 510.03 |        |  

P25 Km 0+600  
COTA REF. 509.00

|               |        
|---------------|--------|--------|--------|--------|--------|--------|--------|--------|--------|--------|--------|--------|--------|--------|--------|--------|--------|--------|--------|
| COTE EXISTENT | 511.55 | 511.29 | 511.03 | 510.77 | 510.51 | 510.25 | 510.00 | 510.00 | 510.00 | 510.00 | 510.00 | 510.00 | 510.00 | 510.00 | 510.00 | 510.00 | 510.00 | 510.00 | 510.00 |
| COTE PROIECT  |        |        | 4.84   | 511.12 | 511.68 |        | 511.78 |        |        |        |        |        |        |        |        |        |        |        |        |
| DISTANTE      |        |        | -3.50  |        |        |        | 0.00   |        |        |        |        |        |        |        |        |        |        |        |        |




|   |                     |           |                |                                                                                                 |  |                              |
|---|---------------------|-----------|----------------|-------------------------------------------------------------------------------------------------|--|------------------------------|
| <div><div></div><div>SC ONE CAD STUDIO SRL<br/>Stejeris, nr 66, com Acatari jud. Mures<br/>J26 / 766 / 2013 CUI 32057544<br/>Tel. 0744 58 46 40 E-mail: contact@drumurisi cladiri.ro</div></div> |                     |           |                | Titlu Proiect:<br>REGENERAREA URBANA A ZONEI "COASTA PIETROASA MICA" SI REALIZARE DRUM DE ACCES |  | Indicativ Proiect<br>17/2025 |
| Specificatie   | Numele              | Semnatura | Scara<br>1:100 | Beneficiar: UAT ORAS SOVATA<br>Strada Principala nr. 155, Sovata, judetul Mures                 |  | Faza<br>PTh DDE<br>DTAC      |
| Sef Proiect   | ing. Nyulas Levente |           |                |                                                                                                 |  |                              |
| Proiectant   | ing. Nyulas Levente |           | Data<br>2025   | Titlu Plansa: PROFILE TRANSVERSALE<br>DRUM DE ACCES                                             |  | Plansa<br>D4.8               |
| Desenat   | ing. Andras Istvan  |           |                |                                                                                                 |  |                              |

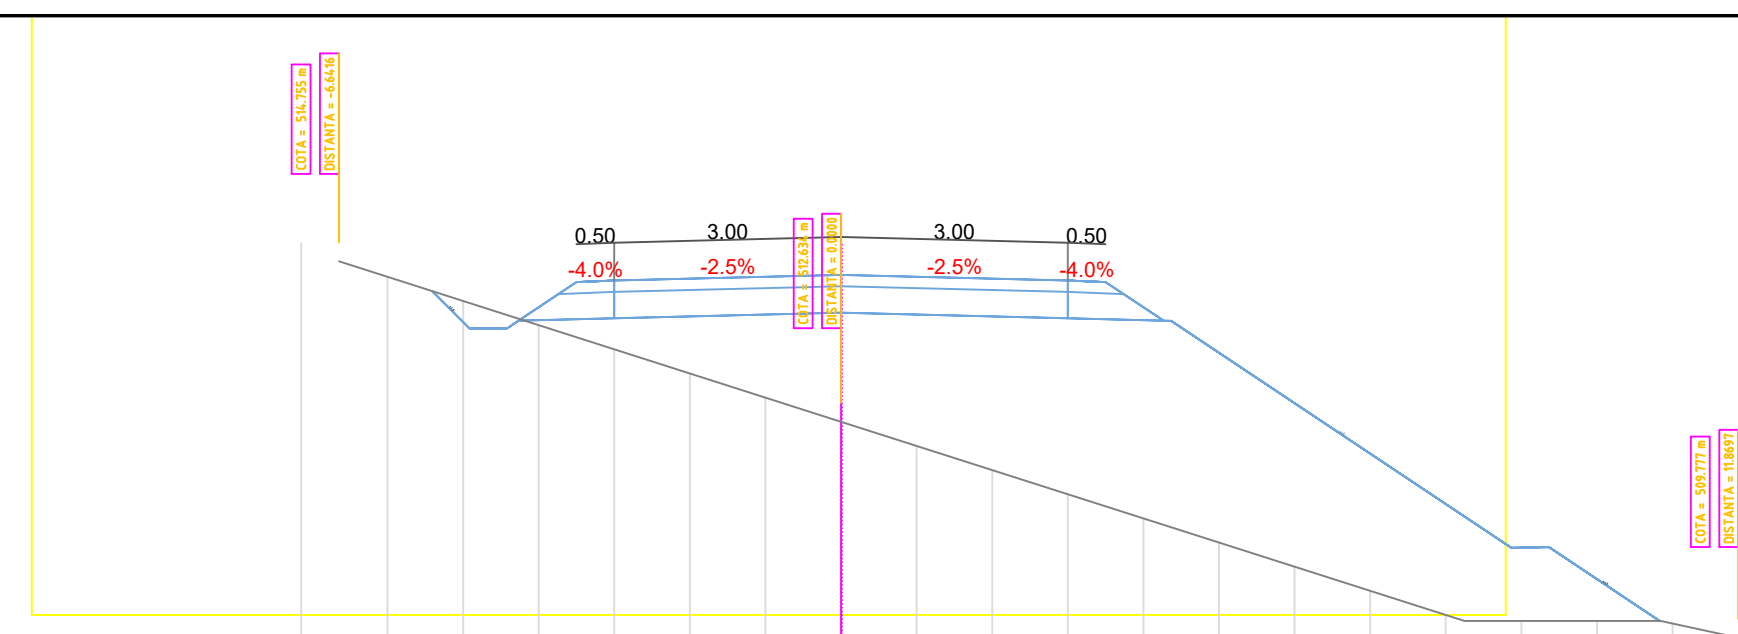

P26 Km 0+625  
COTA REF. 509.00


|               |        |        |        |        |        |        |        |        |        |        |        |        |        |        |        |        |        |        |
|---------------|--------|--------|--------|--------|--------|--------|--------|--------|--------|--------|--------|--------|--------|--------|--------|--------|--------|--------|
| COTE EXISTENT | 514.55 | 514.23 | 513.91 | 513.59 | 513.27 | 512.95 | 512.63 | 512.31 | 511.99 | 511.68 | 511.36 | 511.04 | 510.72 | 510.40 | 510.08 | 510.00 | 510.00 | 509.97 |
| COTE PROIECT  |        | 514.36 | 513.87 | 513.97 | 514.48 |        | 514.58 |        |        | 514.48 | 513.97 |        |        |        |        | 510.97 | 510.98 | 510.00 |
| DISTANTE      |        | -5.41  | -4.92  | -4.27  | -3.50  |        | 0.00   |        |        | 3.50   | 4.27   |        |        |        |        | 8.87   | 9.37   | 10.83  |

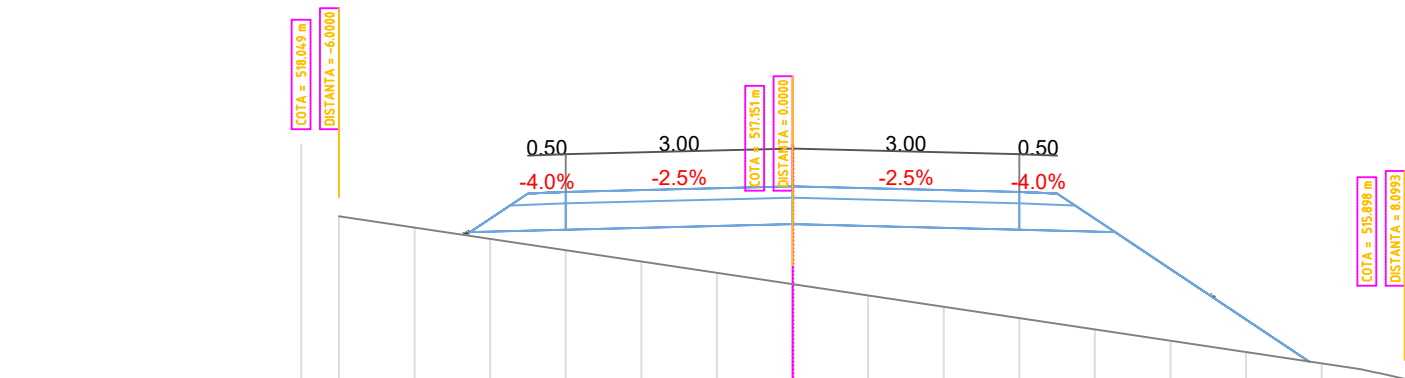

P27 Km 0+650  
COTA REF. 515.00

|               |        |        |        |        |        |        |        |        |        |        |        |        |        |        |        |
|---------------|--------|--------|--------|--------|--------|--------|--------|--------|--------|--------|--------|--------|--------|--------|--------|
| COTE EXISTENT | 518.05 | 517.90 | 517.75 | 517.60 | 517.45 | 517.30 | 517.15 | 517.00 | 516.85 | 516.70 | 516.55 | 516.40 | 516.25 | 516.10 | 515.92 |
| COTE PROIECT  |        | 517.80 | 517.80 | 518.35 |        |        | 518.44 |        |        | 518.35 | 517.84 |        |        | 516.13 |        |
| DISTANTE      |        | -4.39  | -3.50  |        |        |        | 0.00   |        |        | 3.50   | 4.27   |        |        | 6.83   |        |

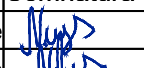

|   |                     |                                                                                       |                |   |                         |                                  |
|---|---------------------|---------------------------------------------------------------------------------------|----------------|---|-------------------------|----------------------------------|
|  <b>SC ONE CAD STUDIO SRL</b><br>Stejeris, nr 66, com Acatari jud. Mures<br>J26 / 766 / 2013 CUI 32057544<br>Tel. 0744 58 46 40 E-mail: contact@drumurisciadiri.ro |                     |                                                                                       |                | Titlu Proiect:<br><br>REGENERAREA URBANA A ZONEI "COASTA PIETROASA MICA" SI REALIZARE DRUM DE ACCES |                         | Indicativ Proiect<br><br>17/2025 |
| Specificatie   | Numele              | Semnatura                                                                             | Scara<br>1:100 | Beneficiar: <b>UAT ORAS SOVATA</b><br>Strada Principala nr. 155, Sovata, judetul Mures              | Faza<br>PTh DDE<br>DTAC |                                  |
| Sef Proiect   | ing. Nyulas Levente |  |                |   |                         |                                  |
| Proiectant   | ing. Nyulas Levente |  | Data<br>2025   | Titlu Plansa: <b>PROFILE TRANSVERSALE DRUM DE ACCES</b>                                             | Plansa<br>D4.9          |                                  |
| Desenat   | ing. Andras Istvan  |  |                |   |                         |                                  |

P28 Km 0+675  
COTA REF. 521.00

|               |        |        |        |        |        |        |        |        |        |        |        |        |        |        |        |
|---------------|--------|--------|--------|--------|--------|--------|--------|--------|--------|--------|--------|--------|--------|--------|--------|
| COTE EXISTENT | 524.22 | 524.06 | 523.83 | 523.59 | 523.35 | 523.11 | 522.87 | 522.64 | 522.50 | 522.35 | 522.20 | 522.05 | 521.91 | 521.76 | 521.60 |
| COTE PROIECT  |        |        | 523.78 | 523.63 | 523.16 | 522.78 | 523.29 |        | 523.39 | 523.35 |        | 523.29 | 522.78 |        | 521.69 |
| DISTANTE      |        |        | -6.21  | -5.83  | -5.12  | -4.27  | -3.50  |        | 0.00   | 1.42   |        | 3.50   | 4.27   |        | 5.91   |

P29 Km 0+700  
COTA REF. 527.00

|               |        |        |        |        |        |        |        |        |        |        |        |        |        |        |        |        |        |        |
|---------------|--------|--------|--------|--------|--------|--------|--------|--------|--------|--------|--------|--------|--------|--------|--------|--------|--------|--------|
| COTE EXISTENT |        | 531.35 | 531.07 | 530.79 | 530.52 | 530.24 | 530.00 | 530.00 | 530.00 | 530.00 | 530.00 | 529.80 | 529.47 | 529.15 | 528.82 | 528.49 | 528.17 | 527.84 |
| COTE PROIECT  | 530.94 | 530.93 | 529.93 | 529.92 | 528.92 | 528.92 | 527.92 | 528.02 | 528.53 |        | 528.62 |        | 528.53 | 528.02 | 527.92 | 528.62 |        |        |
| DISTANTE      | -9.42  | -8.92  | -7.92  | -7.42  | -6.42  | -5.92  | -4.92  | -4.27  | -3.50  |        | 0.00   |        | 3.50   | 4.27   | 4.92   | 5.62   |        |        |



SC ONE CAD STUDIO SRL  
Stejeris, nr 66, com Acaturi jud. Mures  
J26 / 766 / 2013 CUI 32057544  
Tel. 0744 58 46 40 E-mail: contact@drumurisicladiri.ro

|              |                     |           |
|--------------|---------------------|-----------|
| Specificatie | Numele              | Semnatura |
| Sef Proiect  | ing. Nyulas Levente |           |
| Proiectant   | ing. Nyulas Levente |           |
| Desenat      | ing. Andras Istvan  |           |

Scara  
1:100  
Data  
2025

Titlu Proiect:  
REGENERAREA URBANA A ZONEI "COASTA  
PIETROASA MICA" SI REALIZARE DRUM DE ACCES


Beneficiar: **UAT ORAS SOVATA**  
Strada Principala nr. 155, Sovata, judetul Mures  
Titlu Plansa: **PROFILE TRANSVERSALE  
DRUM DE ACCES**

Indicativ  
Proiect  
17/2025

Faza  
PTh DDE  
DTAC  
Plansa  
D4.10






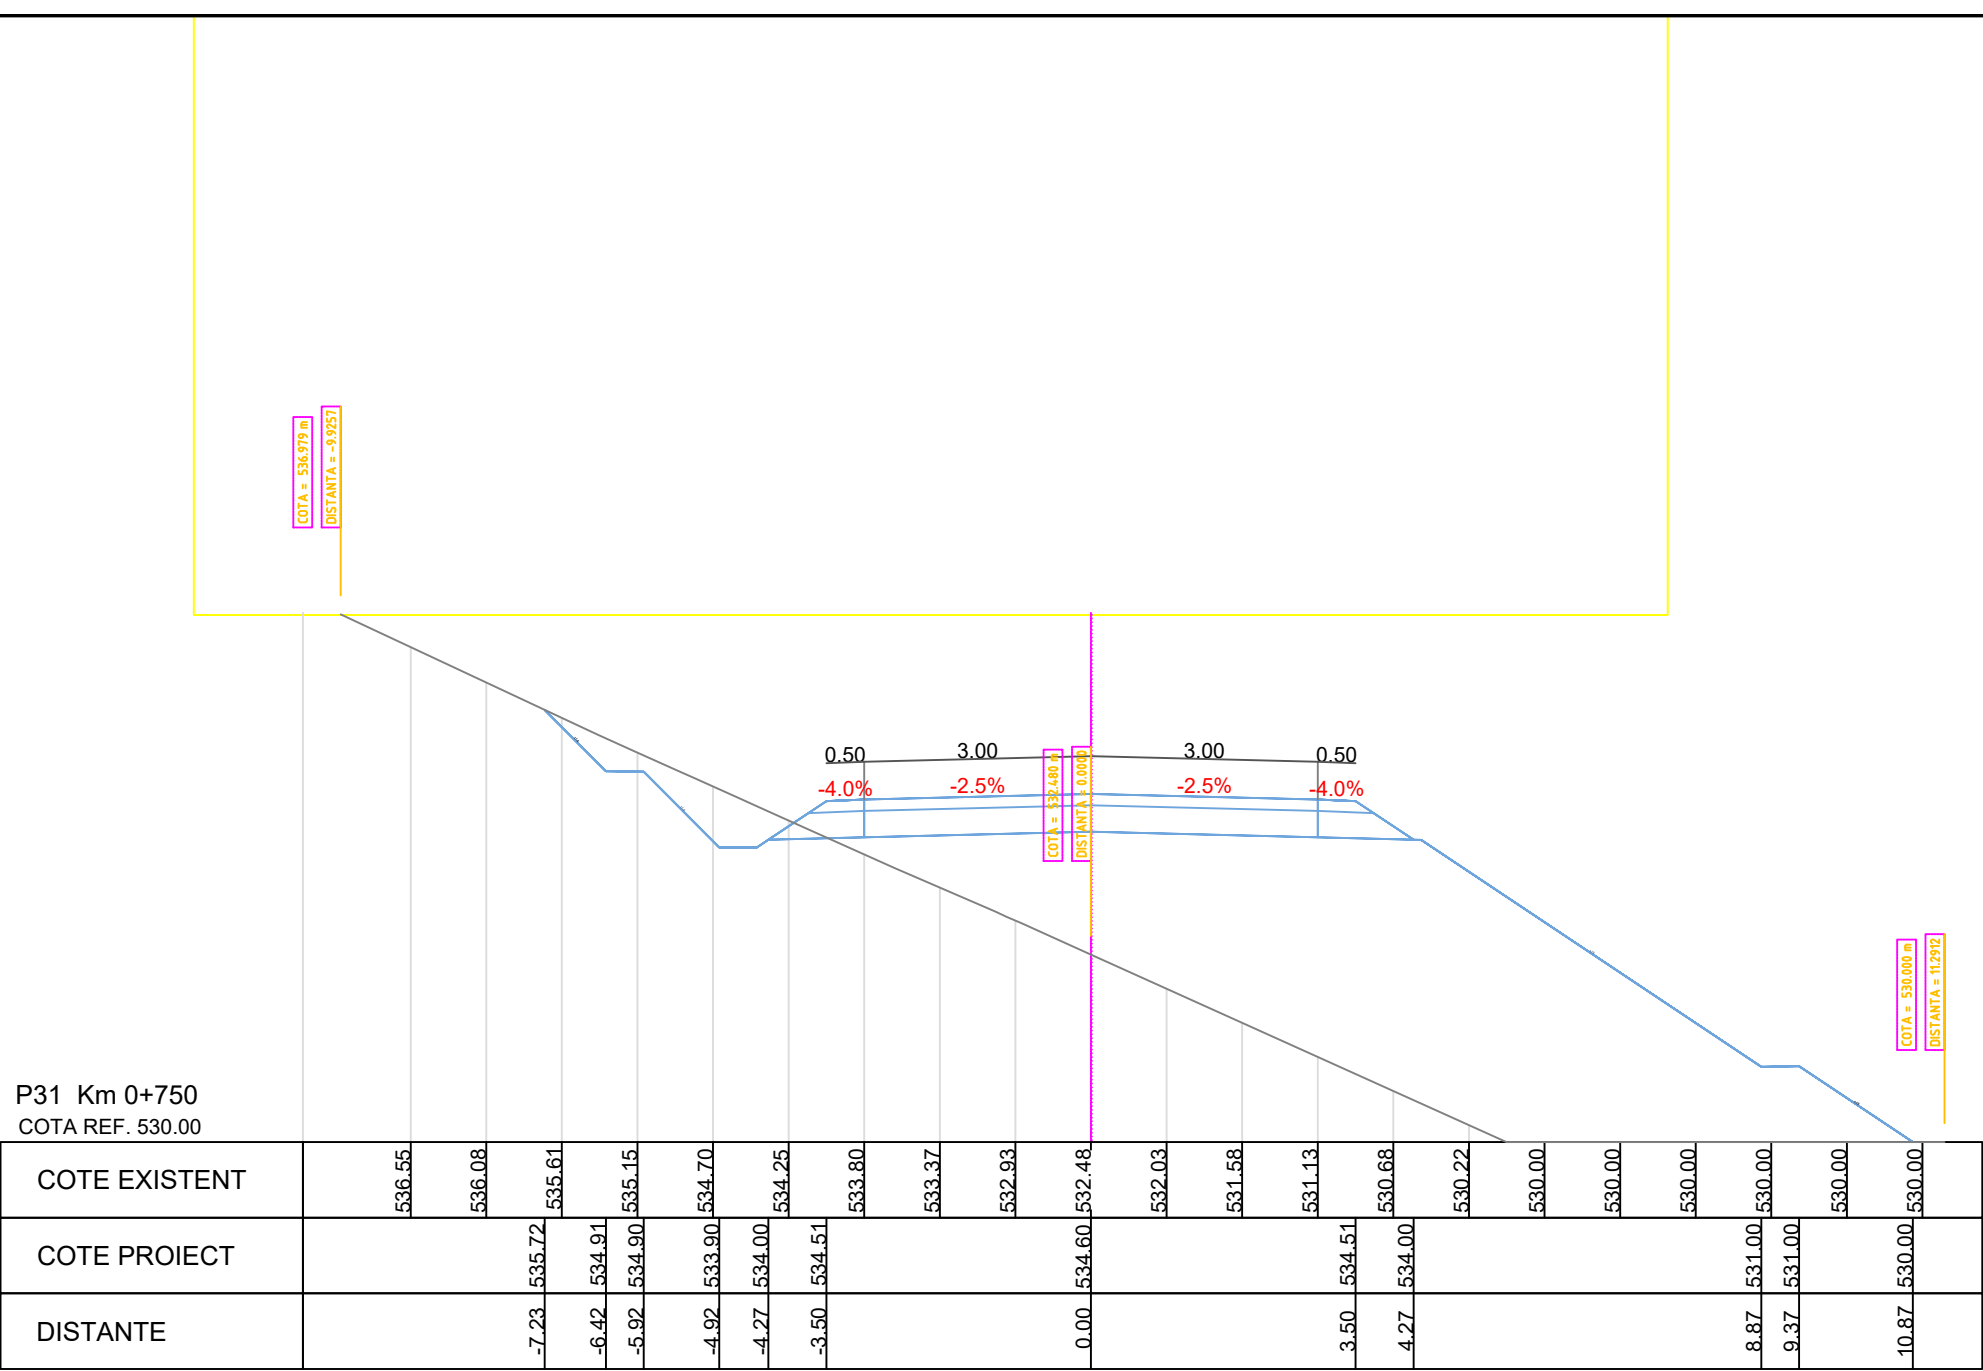

|   |                     |                                                                                       |                |   |                         |                                  |
|---|---------------------|---------------------------------------------------------------------------------------|----------------|---|-------------------------|----------------------------------|
| <div><div>SC <b>ONE CAD STUDIO</b> SRL<br/>Stejeris, nr 66, com Acatari jud. Mures<br/>J26 / 766 / 2013 CUI 32057544<br/>Tel. 0744 58 46 40 E-mail: <a href="mailto:contact@drumurisicladiri.ro">contact@drumurisicladiri.ro</a></div></div> |                     |                                                                                       |                | Titlu Proiect:<br><br>REGENERAREA URBANA A ZONEI "COASTA PIETROASA MICA" SI REALIZARE DRUM DE ACCES |                         | Indicativ Proiect<br><br>17/2025 |
| Specificatie   | Numele              | Semnatura                                                                             | Scara<br>1:100 | Beneficiar:<br><b>UAT ORAS SOVATA</b><br>Strada Principala nr. 155, Sovata, judetul Mures           | Faza<br>PTh DDE<br>DTAC |                                  |
| Sef Proiect   | ing. Nyulas Levente |  |                |   |                         |                                  |
| Proiectant   | ing. Nyulas Levente |  | Data<br>2025   | Titlu Plansa: PROFILE TRANSVERSALE<br>DRUM DE ACCES                                                 | Plansa<br>D4.12         |                                  |
| Desenat   | ing. Andras Istvan  |  |                |   |                         |                                  |





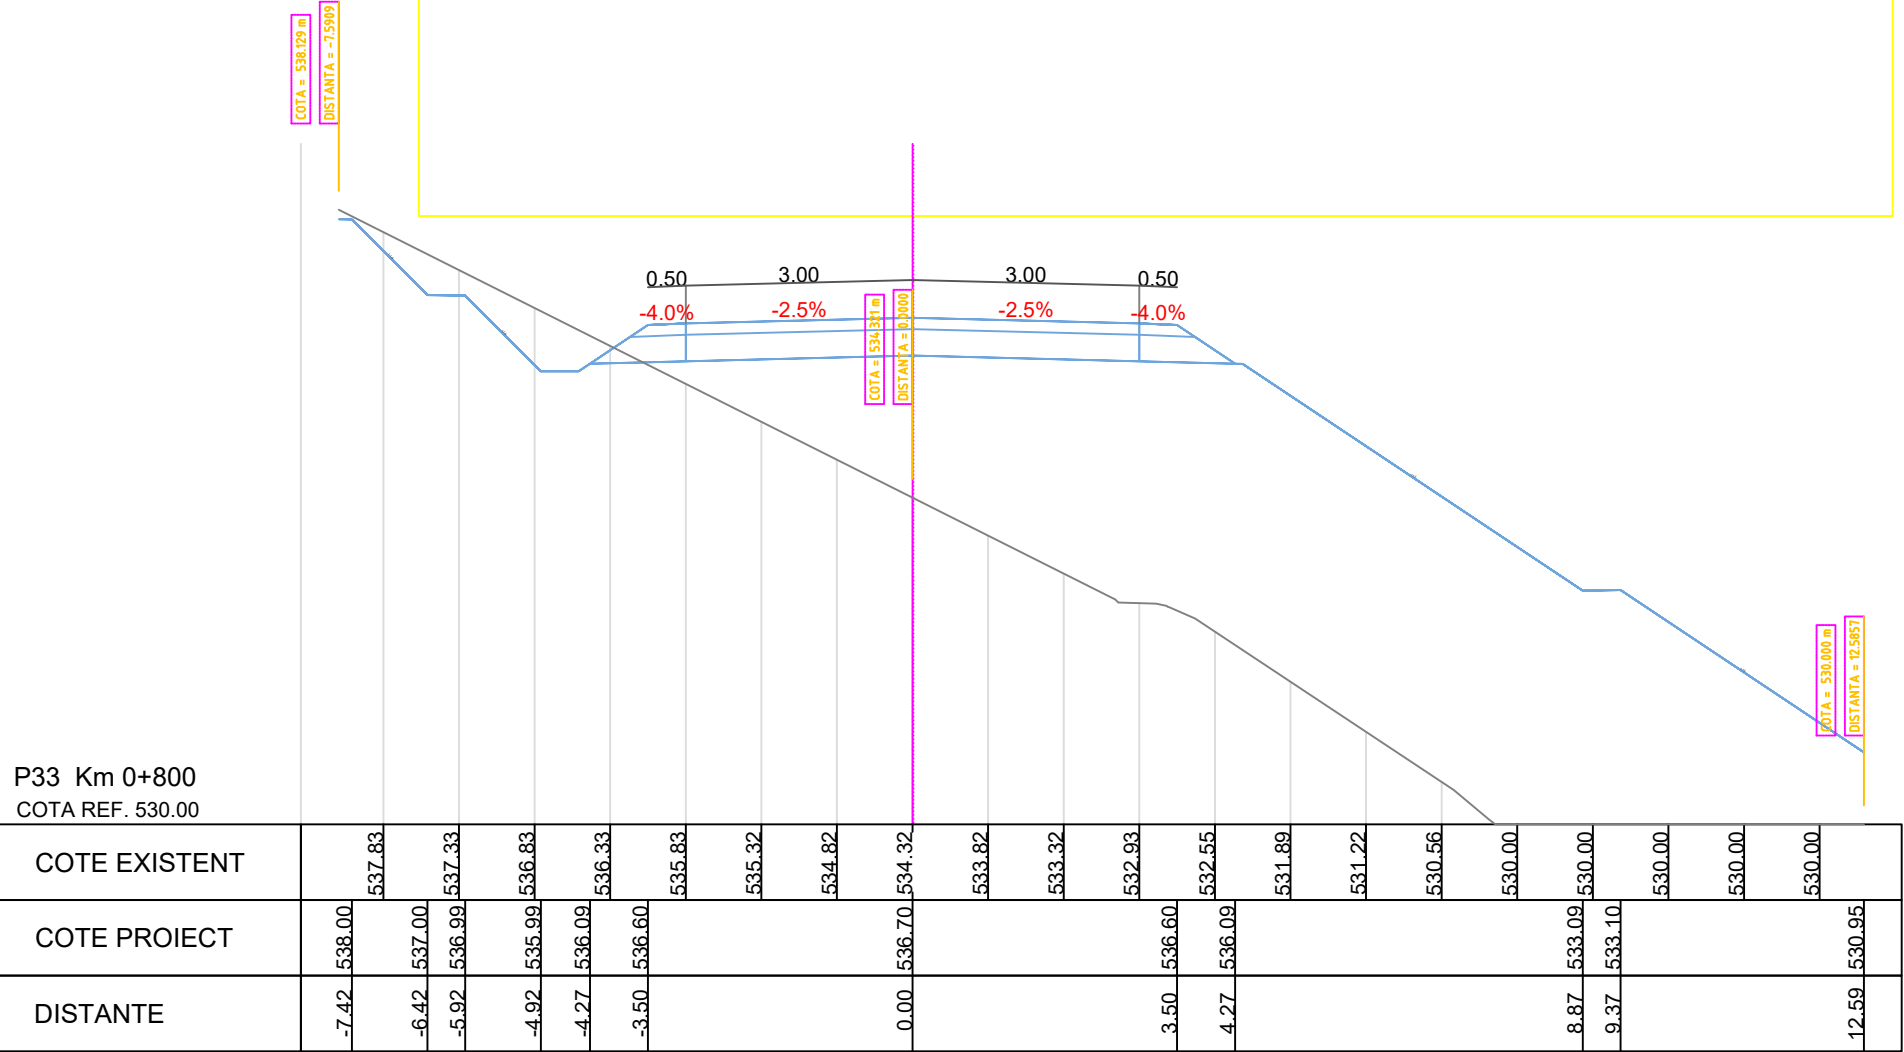

|   |                     |                                                                                       |                |   |                         |                                  |
|---|---------------------|---------------------------------------------------------------------------------------|----------------|---|-------------------------|----------------------------------|
| <div><div></div><div><div>SC ONE CAD STUDIO SRL</div><div>Stejeris, nr 66, com Acatari jud. Mures</div><div>J26 / 766 / 2013 CUI 32057544</div><div>Tel. 0744 58 46 40 E-mail: contact@drumurisciadiri.ro</div></div></div> |                     |                                                                                       |                | Titlu Proiect:<br><br>REGENERAREA URBANA A ZONEI "COASTA PIETROASA MICA" SI REALIZARE DRUM DE ACCES |                         | Indicativ Proiect<br><br>17/2025 |
| Specificatie   | Numele              | Semnatura                                                                             | Scara<br>1:100 | Beneficiar:<br><b>UAT ORAS SOVATA</b><br>Strada Principala nr. 155, Sovata, judetul Mures           | Faza<br>PTh DDE<br>DTAC |                                  |
| Sef Proiect   | ing. Nyulas Levente |  |                |   |                         |                                  |
| Proiectant   | ing. Nyulas Levente |  | Data<br>2025   | Titlu Plansa: PROFILE TRANSVERSALE<br>DRUM DE ACCES                                                 | Plansa<br>D4.14         |                                  |
| Desenat   | ing. Andras Istvan  |  |                |   |                         |                                  |

P34 Km 0+825  
COTA REF. 539.00

|               |        |        |        |        |        |        |        |        |        |        |        |        |        |
|---------------|--------|--------|--------|--------|--------|--------|--------|--------|--------|--------|--------|--------|--------|
| COTE EXISTENT | 540.00 | 540.00 | 540.00 | 540.00 | 540.00 | 540.00 | 540.00 | 540.00 | 540.00 | 540.00 | 540.00 | 540.00 | 540.00 |
| COTE PROIECT  | 540.00 | 539.02 | 539.12 | 539.63 | 539.65 | 540.00 | 540.00 | 539.72 | 540.00 | 540.00 | 540.00 | 539.63 | 539.12 |
| DISTANTE      | -5.90  | -4.92  | -4.27  | -3.50  | -3.00  |        |        | 0.00   |        |        |        | 3.50   | 4.27   |

COTA = 540.000 m  
DISTANTA = -6.9957

COTA = 540.000 m  
DISTANTA = 0.0000

COTA = 540.000 m  
DISTANTA = 7.2847

P35 Km 0+850  
COTA REF. 540.00

|               |        
|---------------|--------|--------|--------|--------|--------|--------|--------|--------|--------|--------|--------|--------|--------|--------|--------|--------|--------|--------|--------|
| COTE EXISTENT | 546.43 | 546.15 | 545.87 | 545.40 | 544.91 | 544.40 | 544.14 | 543.64 | 543.33 | 543.25 | 543.17 | 543.08 | 543.00 | 542.90 | 542.64 | 542.38 | 542.01 | 541.58 | 541.15 |
| COTE PROIECT  |        |        | 544.47 | 544.03 | 543.70 | 543.36 | 543.02 | 542.64 | 542.28 | 541.90 | 541.58 | 541.24 | 540.90 | 540.54 | 540.18 | 540.00 | 540.00 | 540.00 | 540.00 |
| DISTANTE      |        |        | -7.60  | -7.00  | -6.50  | -5.99  | -5.49  | -4.27  | -3.50  | -3.00  | -2.00  | 0.00   | 1.00   | 3.50   | 4.01   | 5.32   |        | 8.01   |        |

COTA = 546.743 m  
DISTANTA = -10.9943

COTA = 543.167 m  
DISTANTA = 0.0000

COTA = 540.898 m  
DISTANTA = 8.6416



SC ONE CAD STUDIO SRL  
Stejeris, nr 66, com Acaturi jud. Mures  
J26 / 766 / 2013 CUI 32057544  
Tel. 0744 58 46 40 E-mail: contact@drumurisi cladiri.ro

Titlu Proiect:  
REGENERAREA URBANA A ZONEI "COASTA  
PIETROASA MICA" SI REALIZARE DRUM DE ACCES

Indicativ  
Proiect  
17/2025

|              |                     |           |
|--------------|---------------------|-----------|
| Specificatie | Numele              | Semnatura |
| Sef Proiect  | ing. Nyulas Levente |           |
| Proiectant   | ing. Nyulas Levente |           |
| Desenat      | ing. Andras Istvan  |           |

Scara  
1:100  
Data  
2025

Beneficiar: **UAT ORAS SOVATA**  
Strada Principala nr. 155, Sovata, judetul Mures  
Titlu Plansa: **PROFILE TRANSVERSALE  
DRUM DE ACCES**

Faza  
PTh DDE  
DTAC  
Plansa  
D4.15



P37 Km 0+900  
COTA REF. 549.00

|               |        
|---------------|--------|--------|--------|--------|--------|--------|--------|--------|--------|--------|--------|--------|--------|--------|--------|--------|--------|--------|--------|--------|--------|--------|--------|--------|--------|--------|--------|
| COTE EXISTENT | 560.00 | 560.00 |
| COTE PROIECT  |        | 560.00 | 559.10 | 559.09 |        | 558.09 | 558.09 | 557.09 | 557.08 |        | 556.08 | 556.07 | 555.07 | 555.06 |        | 553.06 | 553.16 |        | 553.76 |        | 553.69 | 553.67 | 553.16 |        |        |        | 550.16 |
| DISTANTE      |        | -14.82 | -13.92 | -13.42 |        | -12.42 | -11.92 | -10.92 | -10.42 |        | -9.42  | -8.92  | -7.92  | -7.42  |        | -6.42  | -5.92  | 0.00   |        | 3.00   | 3.50   | 4.27   |        |        |        | 8.86   |        |



|   |                     |                                                                                       |                |   |  |                              |
|---|---------------------|---------------------------------------------------------------------------------------|----------------|---|--|------------------------------|
|  <b>SC ONE CAD STUDIO SRL</b><br>Stejeris, nr 66, com Acatari jud. Mures<br>J26 / 766 / 2013 CUI 32057544<br>Tel. 0744 58 46 40 E-mail: contact@drumurisi cladiri.ro |                     |                                                                                       |                | Titlu Proiect:<br><b>REGENERAREA URBANA A ZONEI "COASTA PIETROASA MICA" SI REALIZARE DRUM DE ACCES</b> |  | Indicativ Proiect<br>17/2025 |
| Specificatie   | Numele              | Semnatura                                                                             | Scara<br>1:100 | Beneficiar: <b>UAT ORAS SOVATA</b><br>Strada Principala nr. 155, Sovata, judetul Mures                 |  | Faza<br>PTh DDE<br>DTAC      |
| Sef Proiect   | ing. Nyulas Levente |  |                | Titlu Plansa: <b>PROFILE TRANSVERSALE DRUM DE ACCES</b>                                                |  | Plansa<br>D4.17              |
| Proiectant   | ing. Nyulas Levente |  | Data<br>2025   |   |  |                              |
| Desenat   | ing. Andras Istvan  |  |                |   |  |                              |



P38 Km 0+925  
COTA REF. 555.00

|               |        
|---------------|--------|--------|--------|--------|--------|--------|--------|--------|--------|--------|--------|--------|--------|--------|--------|--------|--------|--------|--------|--------|--------|--------|--------|--------|------|
| COTE EXISTENT | 563.12 | 562.81 | 562.57 | 562.50 | 562.19 | 561.88 | 561.57 | 561.26 | 560.95 | 560.64 | 560.33 | 560.02 | 560.00 | 560.00 | 560.00 | 559.94 | 559.43 | 558.93 | 558.42 | 557.92 | 557.42 | 556.91 | 556.41 | 555.90 |      |
| COTE PROIECT  |        |        | 562.57 | 562.26 | 562.26 | 561.26 | 561.25 | 560.25 | 560.24 | 559.24 | 559.23 | 558.23 | 557.23 | 557.22 | 556.22 | 556.32 | 556.83 | 556.85 | 556.00 | 556.93 | 556.43 | 556.93 | 556.43 | 555.90 |      |
| DISTANTE      |        |        | -14.22 | -13.92 | -13.42 | -12.42 | -11.92 | -10.92 | -10.42 | -9.42  | -8.92  | -7.92  | -7.42  | -6.42  | -5.92  | -4.92  | -4.27  | -3.50  | -3.00  | 0.00   | 3.00   | 3.50   | 4.27   | 4.92   | 5.41 |



|   |                     |                                                                                       |              |   |  |                              |
|---|---------------------|---------------------------------------------------------------------------------------|--------------|---|--|------------------------------|
|  <b>SC ONE CAD STUDIO SRL</b><br>Stejeris, nr 66, com Acatari jud. Mures<br>J26 / 766 / 2013 CUI 32057544<br>Tel. 0744 58 46 40 E-mail: contact@drumurisciadiri.ro |                     |                                                                                       |              | Titlu Proiect:<br><b>REGENERAREA URBANA A ZONEI "COASTA PIETROASA MICA" SI REALIZARE DRUM DE ACCES</b> |  | Indicativ Proiect<br>17/2025 |
| Specificatie   | Numele              | Semnatura                                                                             | Scara        | Beneficiar: <b>UAT ORAS SOVATA</b><br>Strada Principala nr. 155, Sovata, judetul Mures                 |  | Faza<br>PTh DDE<br>DTAC      |
| Sef Proiect   | ing. Nyulas Levente |  | 1:100        | Titlu Plansa: <b>PROFILE TRANSVERSALE DRUM DE ACCES</b>                                                |  | Plansa<br>D4.18              |
| Proiectant   | ing. Nyulas Levente |  | Data<br>2025 |   |  |                              |
| Desenat   | ing. Andras Istvan  |  |              |   |  |                              |

P39 Km 0+950  
COTA REF. 557.00

|               |        
|---------------|--------|--------|--------|--------|--------|--------|--------|--------|--------|--------|--------|--------|--------|--------|--------|--------|--------|--------|--------|--------|--------|--------|--------|--------|------|
| COTE EXISTENT | 566.49 | 566.12 | 565.72 | 565.32 | 564.91 | 564.51 | 564.10 | 563.70 | 563.29 | 562.89 | 562.48 | 562.08 | 561.67 | 561.27 | 560.86 | 560.46 | 560.05 | 560.00 | 560.00 | 559.82 | 559.38 | 558.95 | 558.52 | 558.10 |      |
| COTE PROIECT  |        | 566.26 | 565.30 | 565.29 | 564.29 | 564.28 | 563.28 | 563.27 | 561.26 | 560.26 | 560.25 | 559.25 | 558.25 | 558.35 | 558.86 | 558.88 |        |        |        |        | 558.86 | 558.35 | 558.25 | 558.76 |      |
| DISTANTE      |        | -16.37 | -15.42 | -14.92 | -13.92 | -13.42 | -12.42 | -11.92 | -10.92 | -10.42 | -9.42  | -8.92  | -7.92  | -7.42  | -6.42  | -5.92  | -4.92  | -4.27  | -3.50  | -3.00  |        | 3.50   | 4.27   | 4.92   | 5.43 |



|   |                     |                                                                                       |                |   |  |                              |
|---|---------------------|---------------------------------------------------------------------------------------|----------------|---|--|------------------------------|
|  <b>SC ONE CAD STUDIO SRL</b><br>Stejeris, nr 66, com Acatari jud. Mures<br>J26 / 766 / 2013 CUI 32057544<br>Tel. 0744 58 46 40 E-mail: contact@drumurisi cladiri.ro |                     |                                                                                       |                | Titlu Proiect:<br><b>REGENERAREA URBANA A ZONEI "COASTA PIETROASA MICA" SI REALIZARE DRUM DE ACCES</b> |  | Indicativ Proiect<br>17/2025 |
| Specificatie   | Numele              | Semnatura                                                                             | Scara<br>1:100 | Beneficiar: <b>UAT ORAS SOVATA</b><br>Strada Principala nr. 155, Sovata, judetul Mures                 |  | Faza<br>PTh DDE<br>DTAC      |
| Sef Proiect   | ing. Nyulas Levente |  |                |   |  |                              |
| Proiectant   | ing. Nyulas Levente |  | Data<br>2025   | Titlu Plansa: <b>PROFILE TRANSVERSALE DRUM DE ACCES</b>                                                |  | Plansa<br>D4.19              |
| Desenat   | ing. Andras Istvan  |  |                |   |  |                              |

P40 Km 0+975  
COTA REF. 559.00

|               |        
|---------------|--------|--------|--------|--------|--------|--------|--------|--------|--------|--------|--------|--------|--------|--------|--------|--------|--------|--------|--------|--------|--------|--------|--------|--------|--------|--------|--------|------|
| COTE EXISTENT | 568.65 | 568.21 | 567.76 | 567.32 | 566.87 | 566.43 | 565.99 | 565.54 | 565.10 | 564.65 | 564.21 | 563.77 | 563.32 | 562.88 | 562.43 | 561.99 | 561.55 | 561.10 | 560.65 | 560.19 | 560.00 | 560.00 | 560.00 | 560.00 | 560.00 | 560.00 |        |      |
| COTE PROIECT  |        | 568.14 | 567.21 | 567.21 | 566.21 | 566.20 | 565.20 | 565.19 | 564.19 | 564.18 | 563.18 | 562.17 | 561.17 | 561.16 | 560.16 | 560.15 | 559.15 | 559.25 | 559.76 | 559.78 | 559.86 | 559.86 | 559.78 | 559.76 | 559.25 | 559.15 | 560.00 |      |
| DISTANTE      |        | -17.84 | -16.92 | -16.42 | -15.42 | -14.92 | -13.92 | -13.42 | -12.42 | -11.92 | -10.92 | -10.42 | -9.42  | -8.92  | -7.92  | -7.42  | -6.42  | -5.92  | -4.92  | -4.27  | -3.50  | -3.00  | 0.00   | 3.00   | 3.50   | 4.27   | 4.92   | 5.76 |



SC **ONE CAD STUDIO SRL**  
Stejeris, nr 66, com Acatari jud. Mures  
J26 / 766 / 2013 CUI 32057544  
Tel. 0744 58 46 40 E-mail: [contact@drumurisciadiri.ro](mailto:contact@drumurisciadiri.ro)

Titlu Proiect:  
**REGENERAREA URBANA A ZONEI "COASTA PIETROASA MICA" SI REALIZARE DRUM DE ACCES**

Indicativ Proiect  
17/2025

|              |                     |           |
|--------------|---------------------|-----------|
| Specificatie | Numele              | Semnatura |
| Sef Proiect  | ing. Nyulas Levente |           |
| Proiectant   | ing. Nyulas Levente |           |
| Desenat      | ing. Andras Istvan  |           |

Scara  
1:100  
  
Data  
2025

Beneficiar: **UAT ORAS SOVATA**  
Strada Principala nr. 155, Sovata, judetul Mures

Faza  
PTh DDE  
DTAC

Titlu Plansa: **PROFILE TRANSVERSALE DRUM DE ACCES**

Plansa  
D4.20

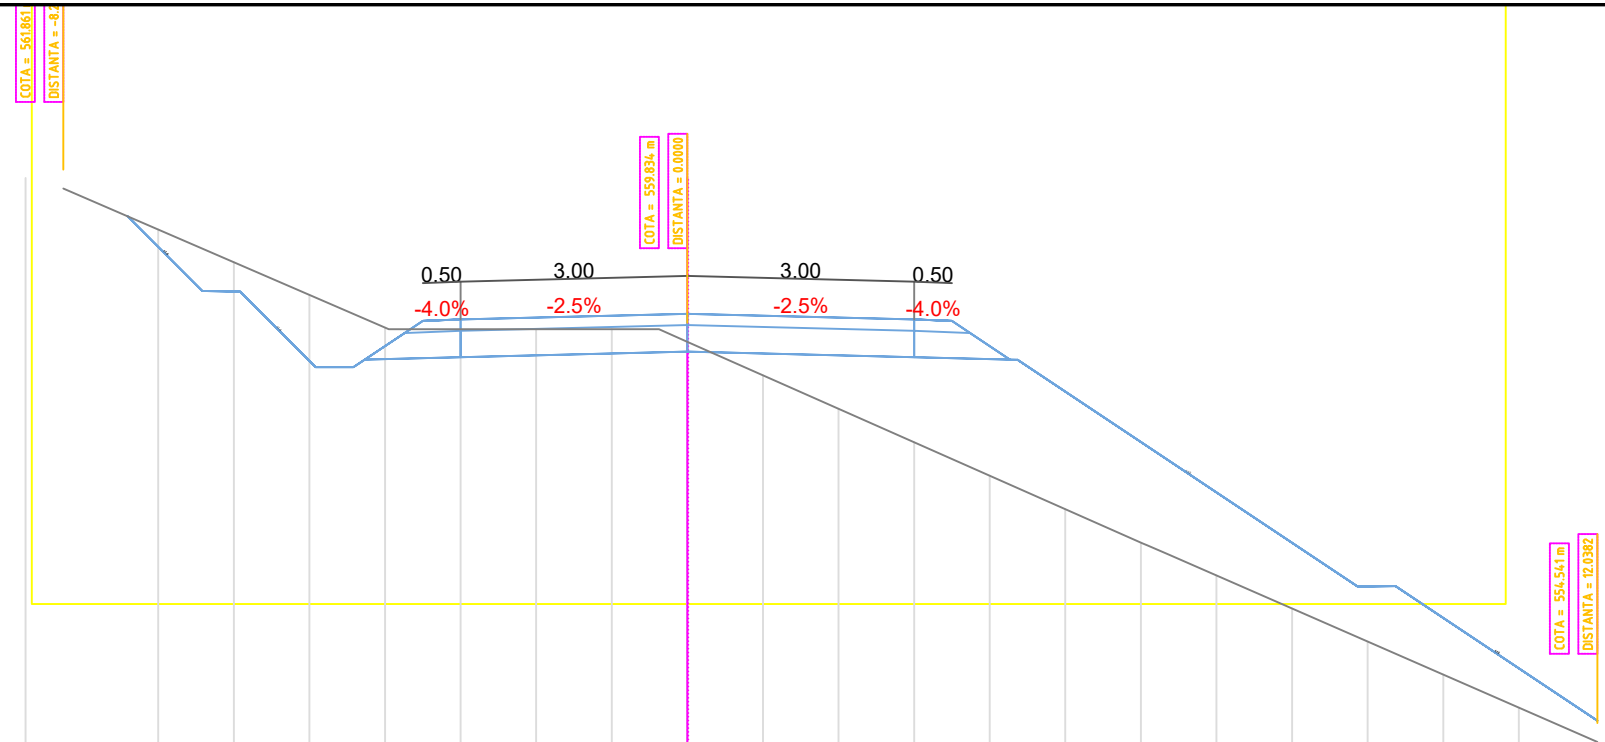


Diagram illustrating a road cross-section profile with a parabolic curve. The profile shows the existing ground (blue line) and the proposed road grade (yellow line). The curve is defined by a parabolic equation, with key points labeled:


- Start of curve: COTA = 561.865, DISTANTA = -82.000
- Vertex of curve: COTA = 559.824, DISTANTA = 0.000
- End of curve: COTA = 554.541, DISTANTA = 12.882

The profile includes a parabolic curve (black line) and a proposed road grade (yellow line). The existing ground is shown in blue. The curve is defined by a parabolic equation, with key points labeled:

- Start of curve: COTA = 561.865, DISTANTA = -82.000
- Vertex of curve: COTA = 559.824, DISTANTA = 0.000
- End of curve: COTA = 554.541, DISTANTA = 12.882

The profile includes a parabolic curve (black line) and a proposed road grade (yellow line). The existing ground is shown in blue. The curve is defined by a parabolic equation, with key points labeled:

- Start of curve: COTA = 561.865, DISTANTA = -82.000
- Vertex of curve: COTA = 559.824, DISTANTA = 0.000
- End of curve: COTA = 554.541, DISTANTA = 12.882

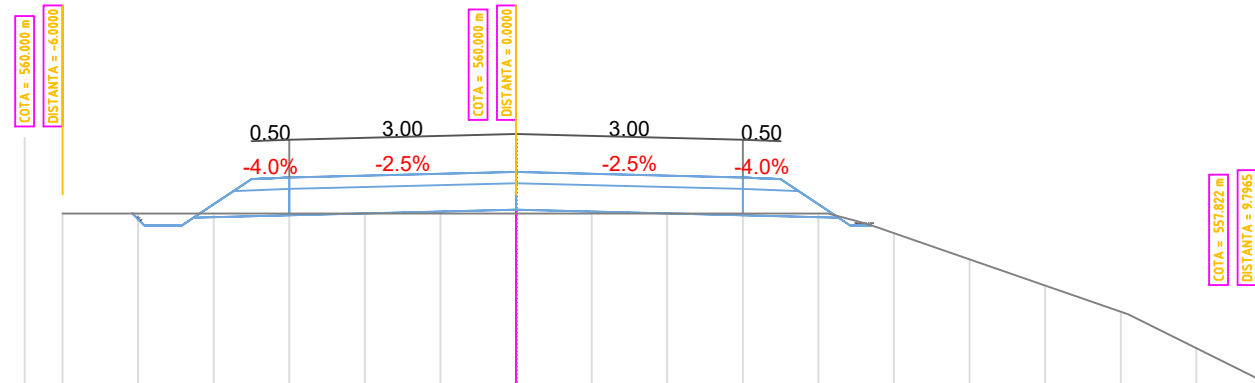

|                                                                                  |        |
|----------------------------------------------------------------------------------|--------|
| Titlu Proiect:                                                                   | Ir     |
| REGENERAREA URBANA A ZONEI "COASTA<br>PIETROASA MICA" SI REALIZARE DRUM DE ACCES | P<br>1 |

|                      |         |
|----------------------|---------|
| Indicativ<br>Proiect | 17/2025 |
|----------------------|---------|

|                      |         |
|----------------------|---------|
| Indicativ<br>Proiect | 17/2025 |
|----------------------|---------|

|                      |         |
|----------------------|---------|
| Indicativ<br>Proiect | 17/2025 |
|----------------------|---------|





P44 Km 1+075  
COTA REF. 565.00

|               |        
|---------------|--------|--------|--------|--------|--------|--------|--------|--------|--------|--------|--------|--------|--------|--------|--------|--------|--------|--------|--------|
| COTE EXISTENT | 570.00 | 570.00 | 570.00 | 570.00 | 570.00 | 570.00 | 570.00 | 570.00 | 570.00 | 570.00 | 569.92 | 569.51 | 569.09 | 568.67 | 568.26 | 567.84 | 567.42 | 566.79 | 566.09 |
| COTE PROIECT  |        | 570.00 | 569.52 | 568.96 | 567.97 | 567.97 | 566.97 | 566.96 | 566.96 | 566.57 | 566.59 | 566.62 |        | 566.63 |        | 566.57 | 566.06 | 565.96 | 566.41 |
| DISTANTE      |        | -10.49 | -9.73  | -8.90  | -7.92  | -7.42  | -6.42  | -5.92  | -4.92  | -4.27  | -3.50  | -3.00  | -1.67  | 0.00   | 1.33   | 3.50   | 4.27   | 4.84   | 5.51   |


P45 Km 1+100  
COTA REF. 571.00

|               |        
|---------------|--------|--------|--------|--------|--------|--------|--------|--------|--------|--------|--------|--------|--------|--------|--------|--------|--------|--------|--------|
| COTE EXISTENT | 574.25 | 574.04 | 573.88 | 573.78 | 573.70 | 573.62 | 573.55 | 573.48 | 573.41 | 573.35 | 573.30 | 573.11 | 572.92 | 572.72 | 572.53 | 572.33 | 572.14 | 571.94 | 571.75 |
| COTE PROIECT  |        |        | 573.79 | 573.31 | 573.30 |        | 572.30 | 572.29 |        | 571.29 | 571.39 | 571.90 |        |        | 571.39 | 571.29 | 572.01 |        |        |
| DISTANTE      |        |        | -8.40  | -7.92  | -7.42  | -6.42  | -5.92  | -4.92  | -4.27  | -3.50  |        | 0.00   |        |        | 3.50   | 4.27   | 4.92   | 5.64   |        |




|   |                     |                                                                                       |                |   |                         |                                  |
|---|---------------------|---------------------------------------------------------------------------------------|----------------|---|-------------------------|----------------------------------|
|  <b>SC ONE CAD STUDIO SRL</b><br>Stejeris, nr 66, com Acatari jud. Mures<br>J26 / 766 / 2013 CUI 32057544<br>Tel. 0744 58 46 40 E-mail: contact@drumurisciadiri.ro |                     |                                                                                       |                | Titlu Proiect:<br><br>REGENERAREA URBANA A ZONEI "COASTA PIETROASA MICA" SI REALIZARE DRUM DE ACCES |                         | Indicativ Proiect<br><br>17/2025 |
| Specificatie   | Numele              | Semnatura                                                                             | Scara<br>1:100 | Beneficiar:<br><b>UAT ORAS SOVATA</b><br>Strada Principala nr. 155, Sovata, judetul Mures           | Faza<br>PTh DDE<br>DTAC |                                  |
| Sef Proiect   | ing. Nyulas Levente |  |                |   |                         |                                  |
| Proiectant   | ing. Nyulas Levente |  | Data<br>2025   | Titlu Plansa: PROFILE TRANSVERSALE<br>DRUM DE ACCES                                                 | Plansa<br>D4.23         |                                  |
| Desenat   | ing. Andras Istvan  |  |                |   |                         |                                  |



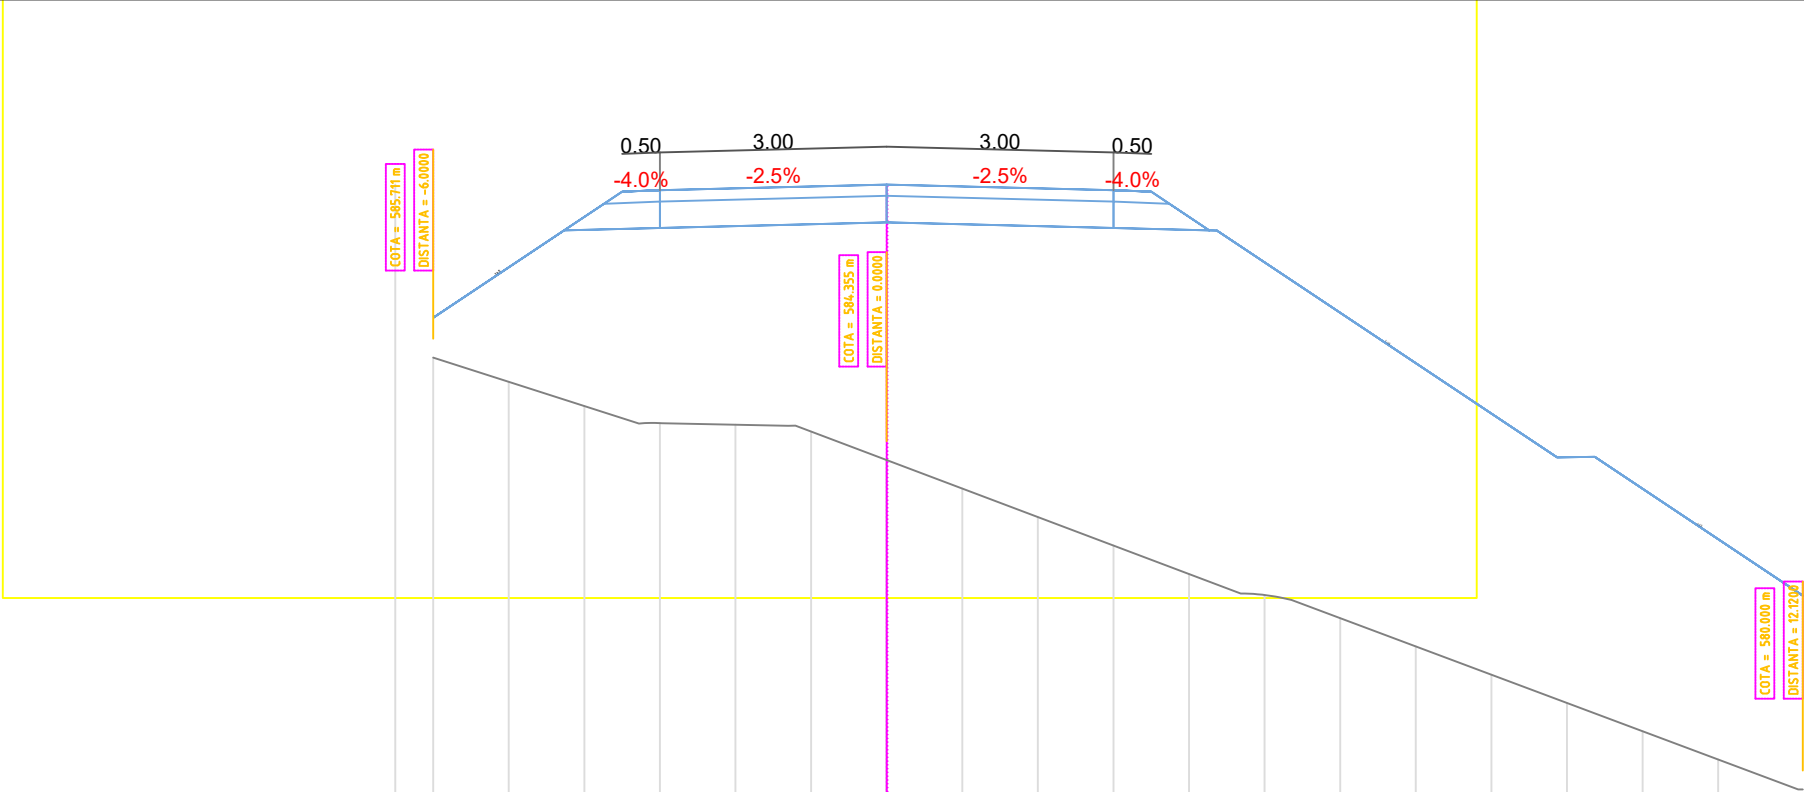

P48 Km 1+175  
COTA REF. 579.00

|               |        
|---------------|--------|--------|--------|--------|--------|--------|--------|--------|--------|--------|--------|--------|--------|--------|--------|--------|--------|--------|--------|
| COTE EXISTENT | 585.71 | 585.39 | 585.07 | 584.84 | 584.82 | 584.73 | 584.35 | 583.98 | 583.60 | 583.22 | 582.85 | 582.57 | 582.26 | 581.89 | 581.52 | 581.14 | 580.77 | 580.40 | 580.02 |
| COTE PROIECT  | 586.56 | 587.39 | 587.90 | 587.92 | 587.96 | 588.00 | 587.96 | 587.92 | 587.90 | 587.39 | 586.56 | 585.95 | 584.39 | 584.40 | 582.96 | 582.96 | 582.96 | 582.96 | 582.96 |
| DISTANTE      | -5.51  | -4.27  | -3.50  | -3.00  | -1.56  | 0.00   | 1.44   | 3.00   | 3.50   | 4.27   | 6.53   | 8.87   | 9.37   | 11.53  |        |        |        |        |        |

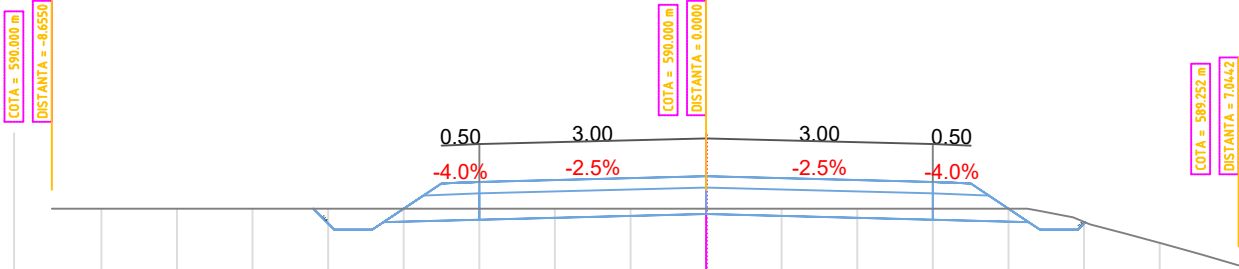

P49 Km 1+200  
COTA REF. 589.00

|               |        
|---------------|--------|--------|--------|--------|--------|--------|--------|--------|--------|--------|--------|--------|--------|--------|--------|--------|--------|--------|--------|--------|--------|--------|--------|--------|--------|--------|--------|
| COTE EXISTENT | 590.00 | 590.00 |
| COTE PROIECT  |        |        
| DISTANTE      |        |        



|   |                     |                                                                                       |              |   |  |                              |
|---|---------------------|---------------------------------------------------------------------------------------|--------------|---|--|------------------------------|
|  <b>SC ONE CAD STUDIO SRL</b><br>Stejeris, nr 66, com Acaturi jud. Mures<br>J26 / 766 / 2013 CUI 32057544<br>Tel. 0744 58 46 40 E-mail: contact@drumurisi cladiri.ro |                     |                                                                                       |              | Titlu Proiect:<br><b>REGENERAREA URBANA A ZONEI "COASTA PIETROASA MICA" SI REALIZARE DRUM DE ACCES</b> |  | Indicativ Proiect<br>17/2025 |
| Specificatie   | Numele              | Semnatura                                                                             | Scara        | Beneficiar: <b>UAT ORAS SOVATA</b><br>Strada Principala nr. 155, Sovata, judetul Mures                 |  | Faza<br>PTh DDE<br>DTAC      |
| Sef Proiect   | ing. Nyulas Levente |  | 1:100        | Titlu Plansa: <b>PROFILE TRANSVERSALE DRUM DE ACCES</b>                                                |  | Plansa<br>D4.25              |
| Proiectant   | ing. Nyulas Levente |  | Data<br>2025 |   |  |                              |
| Desenat   | ing. Andras Istvan  |  |              |   |  |                              |



