




SECRETAR MUNICIPIU
IOAN CIUTAC

PLAN DE SITUAȚIE

SCARA 1 : 500

Adresa:	Nr.parcelă:	Suprafața:	Proprietar:
Parc Central „Ioan Nemeș”	71.264/410	10,00 mp (spațiu verde)	Municipiul Suceava-domeniul public

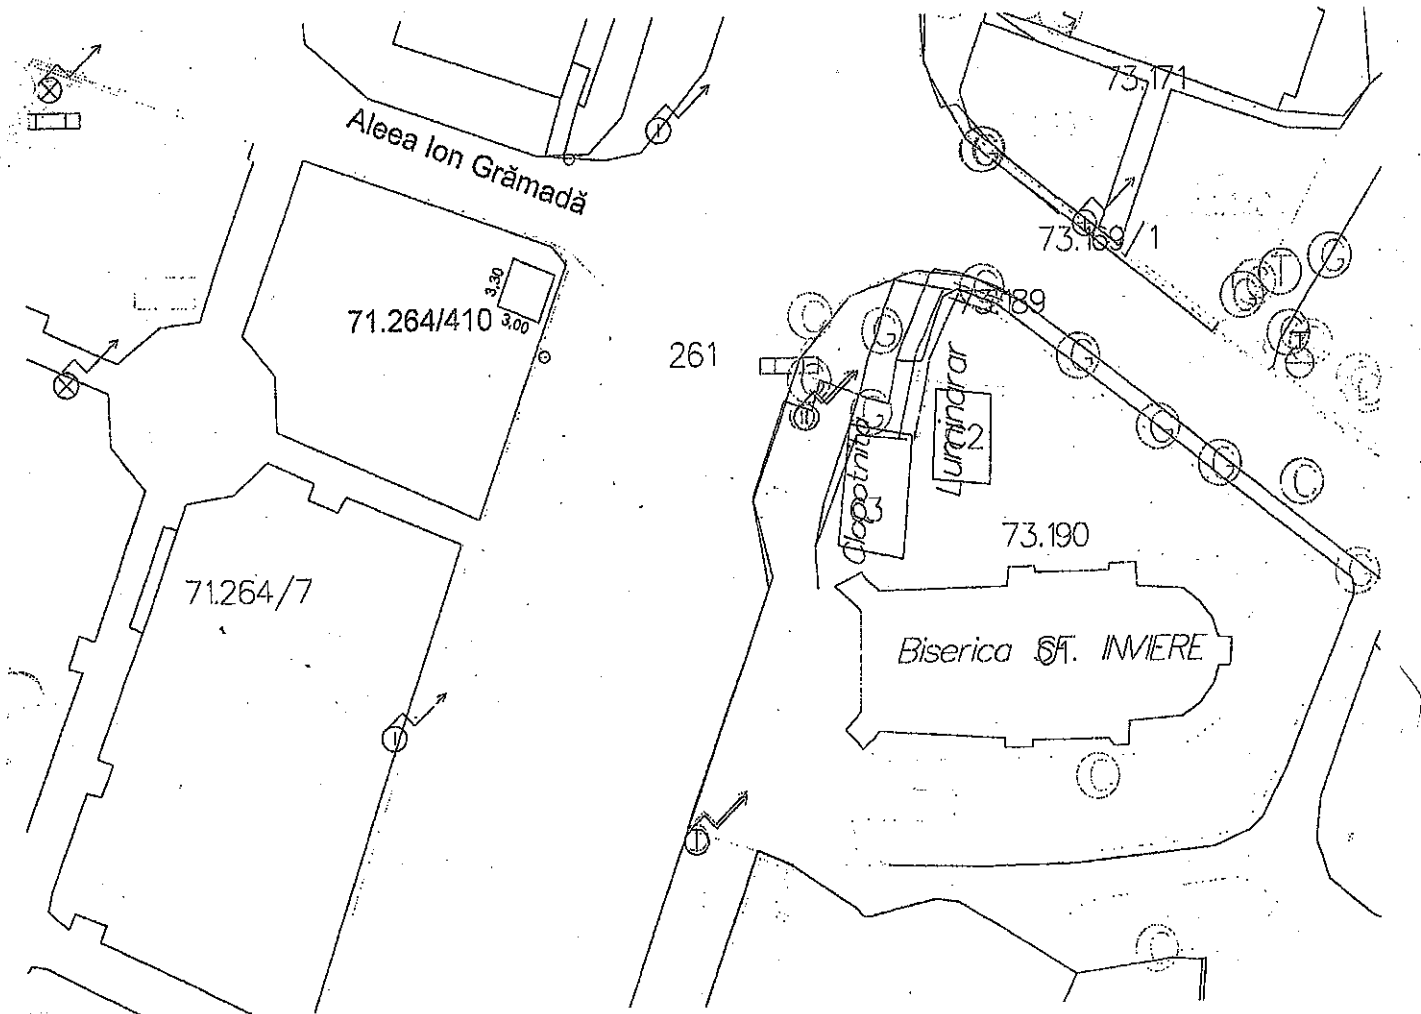

NOTĂ: plan de situație întocmit în baza Certificatului de Urbanism nr.312/2017.
Întocmit:S.Vladau

Șef serviciu: I. Floriștean

Data :26.05.2017