



**MUNICIPIUL SUCEAVA**

**B-dul 1 Mai nr. 5A, cod: 720224**

**www.primariasv.ro, primsv@primariasv.ro**

**Tel: 0230-212696, Fax: 0230-520593**

**CONSILIUL LOCAL AL MUNICIPIULUI SUCEAVA**

### **HOTĂRÂRE**

**privind aprobarea scoaterii din Registrul spațiilor verzi a unei suprafețe de 5 mp.  
aferentă obiectivului „Amplasare soclu și statuie bust General Iacob Zadik”  
pe strada Ștefan cel Mare, în vecinătatea Consiliului Județean Suceava**

**Consiliul Local al municipiului Suceava;**

Având în vedere Referatul de aprobare al Primarului municipiului Suceava nr. 37.962/10.10.2022, Raportul Direcției Generale Tehnice și de Investiții nr. 37.963/10.10.2022 și Avizul Comisiei economico-financiare, juridică și disciplinară;

În baza prevederilor art. 18 alin.(4) din Legea 24/2007 privind reglementarea și administrarea spațiilor verzi din intravilanul localităților, republicată, cu modificările și completările ulterioare;

În conformitate cu prevederile H.C.L. nr. 88/29.03.2018 privind aprobarea “Registrului spațiilor verzi din municipiul Suceava” și H.C.L. nr. 69/27.02.2020 privind aprobarea includerii în registrul local al spațiilor verzi din Municipiul Suceava a unor suprafețe de fond forestier din grupa I funcțională – vegetație forestieră cu funcții speciale de protecție, subgrupa 1.4.b. - păduri constituite în zone verzi în jurul localităților incluse în intravilan și subgrupa 1.4.a. - păduri special amenajate în scop recreativ (păduri parc) aflate în domeniul public al Statului Român;

În temeiul dispozițiilor art. 129 alin. (2) lit. c), art. 139 alin. (3) lit. g), art.196 alin.(l) lit. a) și art. 286 alin. (4) din OUG nr. 57/2019 privind Codul Administrativ.

### **HOTĂRĂȘTE:**

**Art. 1** Se declară de utilitate publică de interes local terenul aferent obiectivului „Amplasare soclu și statuie bust General Iacob Zadik”, pe strada Ștefan cel Mare, în vecinătatea Consiliului Județean Suceava, teren ce aparține domeniului public al municipiului Suceava, potrivit anexei care face parte din prezenta hotărâre;

**Art. 2** Se aprobă schimbarea destinației spațiului verde pe care se execută lucrările de la art. 1;

**Art. 3** Registrul spațiilor verzi, se diminuează cu suprafața de 5 mp corespunzător anexei care face parte integrantă din prezenta hotărâre.


**Art.4.** Primarul municipiului Suceava, prin aparatul de specialitate, va duce la îndeplinire prevederile prezentei hotărâri.

**PREȘEDINTE DE ȘEDINȚĂ  
BOGDAN – GEORGE PĂSTRĂV**

**CONTRASEMNEAZĂ  
SECRETAR GENERAL AL MUNICIPIULUI  
Jrs. IOAN CIUTAC**

**Nr. 349 din 13 octombrie 2022**

| Nr. HCL | Nr. consilieri în funcție | Nr. consilieri prezenți | Nr. consilieri care NU și-au exercitat dreptul de vot | Nr. voturi PENTRU | Nr. voturi ÎMPOTRIVĂ | Nr. voturi ABȚINERE |
|---------|---------------------------|-------------------------|-------------------------------------------------------|-------------------|----------------------|---------------------|
| 349     | 23                        | 18                      | ---                                                   | 18                | ---                  | ---                 |

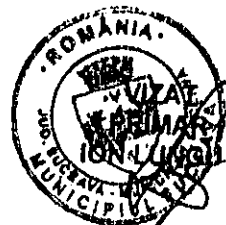

SECRETAR GENERAL MUNICIPIU,  
IOAN CIUTAC

PLAN DE SITUAŢIE  
SCARA 1 : 500

Adresa:

Str.Ştefan cel Mare (Parc Steaguri)

Nr.parcelă:

71.225/225


Suprafaţa:

5,00 mp

Proprietar:

Municipiul Suceava-domeniul public

\_parte din p.c.31868 CF 31868

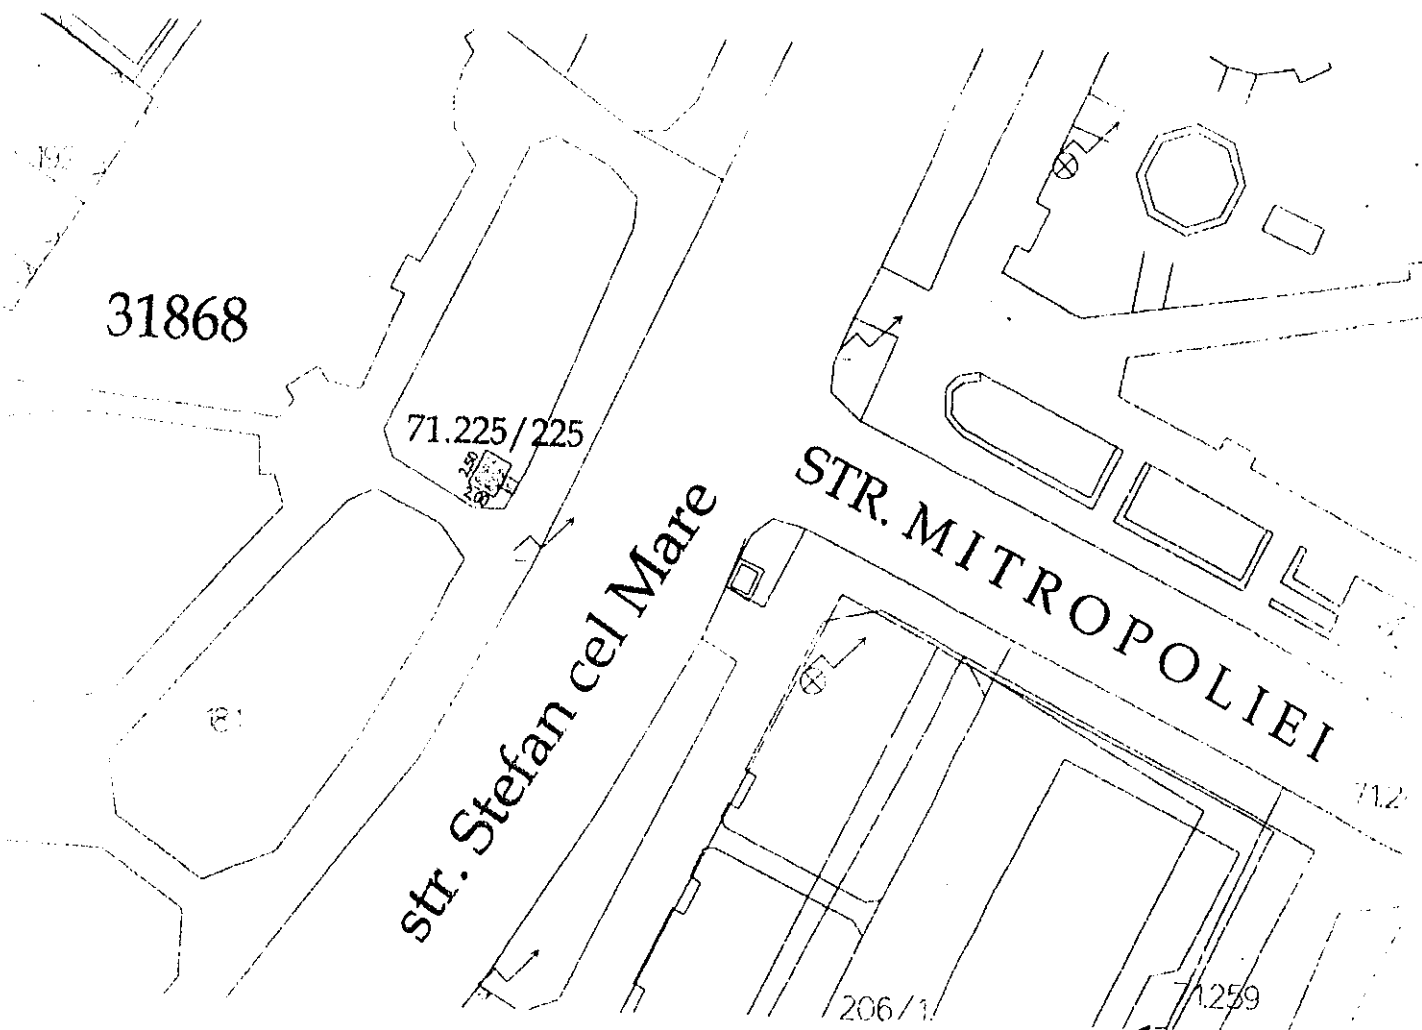

Notă Internă nr./Solicitant: Serviciul Investiŷii – amplasare soclu şI statuie bust general Iacob Zadik.

Întocmit: Ş. Vlădău

Şef serviciu: I. Floriştean

Data:09.09.2022