


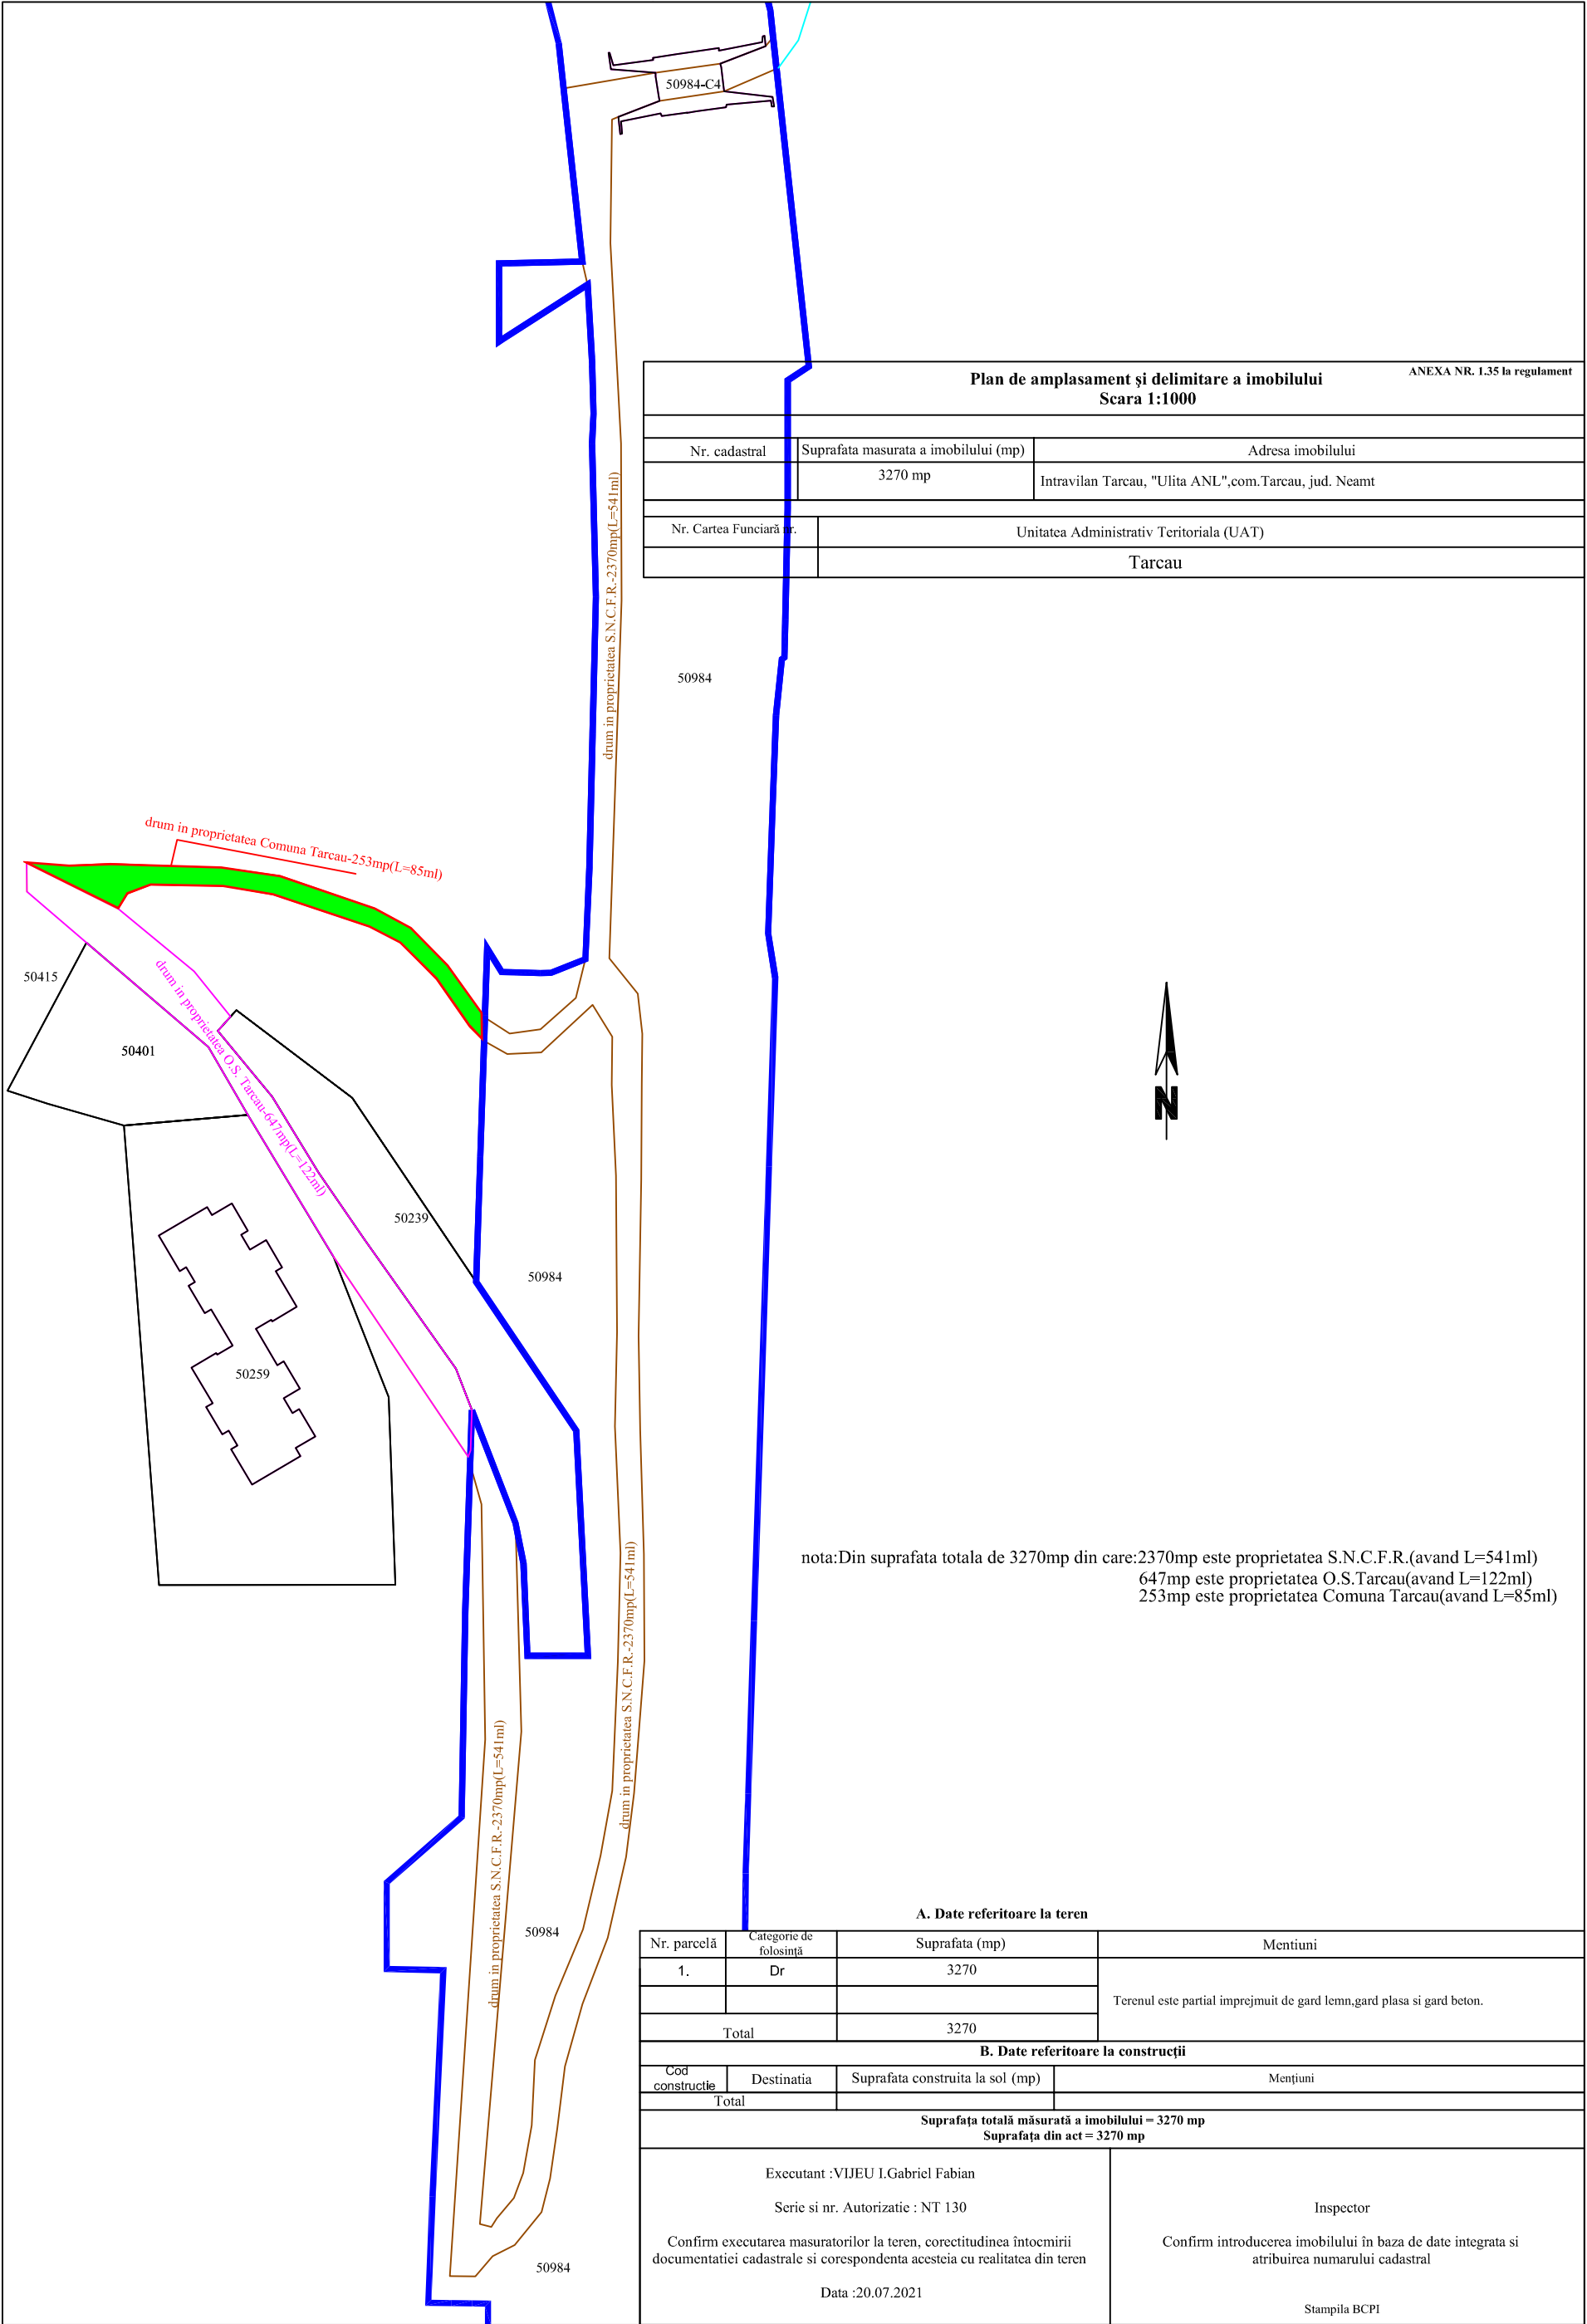

Plan de amplasament și delimitare a imobilului			ANEXA NR. 1.35 la regulament
Scara 1:1000			
Nr. cadastral	Suprafata masurata a imobilului (mp)	Adresa imobilului	
	3270 mp	Intravilan Tarcau, "Ulita ANL",com.Tarcau, jud. Neamt	
Nr. Cartea Funciara nr.	Unitatea Administrativ Teritoriala (UAT)		
	Tarcau		

nota:Din suprafata totala de 3270mp din care:2370mp este proprietatea S.N.C.F.R.(avand L=541ml)
647mp este proprietatea O.S.Tarcau(avand L=122ml)
253mp este proprietatea Comuna Tarcau(avand L=85ml)

A. Date referitoare la teren			
Nr. parcelă	Categorie de folosință	Suprafata (mp)	Mentiuini
1.	Dr	3270	Terenul este partial imprejmuit de gard lemn,gard plasa si gard beton.
Total		3270	
B. Date referitoare la construcții			
Cod constructie	Destinatia	Suprafata construita la sol (mp)	Mențiuni
Total			
Suprafata totală măsurată a imobilului = 3270 mp			
Suprafata din act = 3270 mp			
Executant :VIJEU I.Gabriel Fabian			Inspector
Serie si nr. Autorizatie : NT 130			
Confirm executarea masuratorilor la teren, corectitudinea întocmirii documentatiei cadastrale si corespondenta acestuia cu realitatea din teren			
Data :20.07.2021			
Stampila BCPI			