


Nr. cadastral	Suprafata măsurată a imobilului (mp)	Adresa imobilului
58545	2635 mp	Intravilan Cazaci,com.Tarcau,jud.Neamt
Nr. Cartea Funciară	Unitatea Administrativ Teritorială (UAT)	
58545	TARCAU	

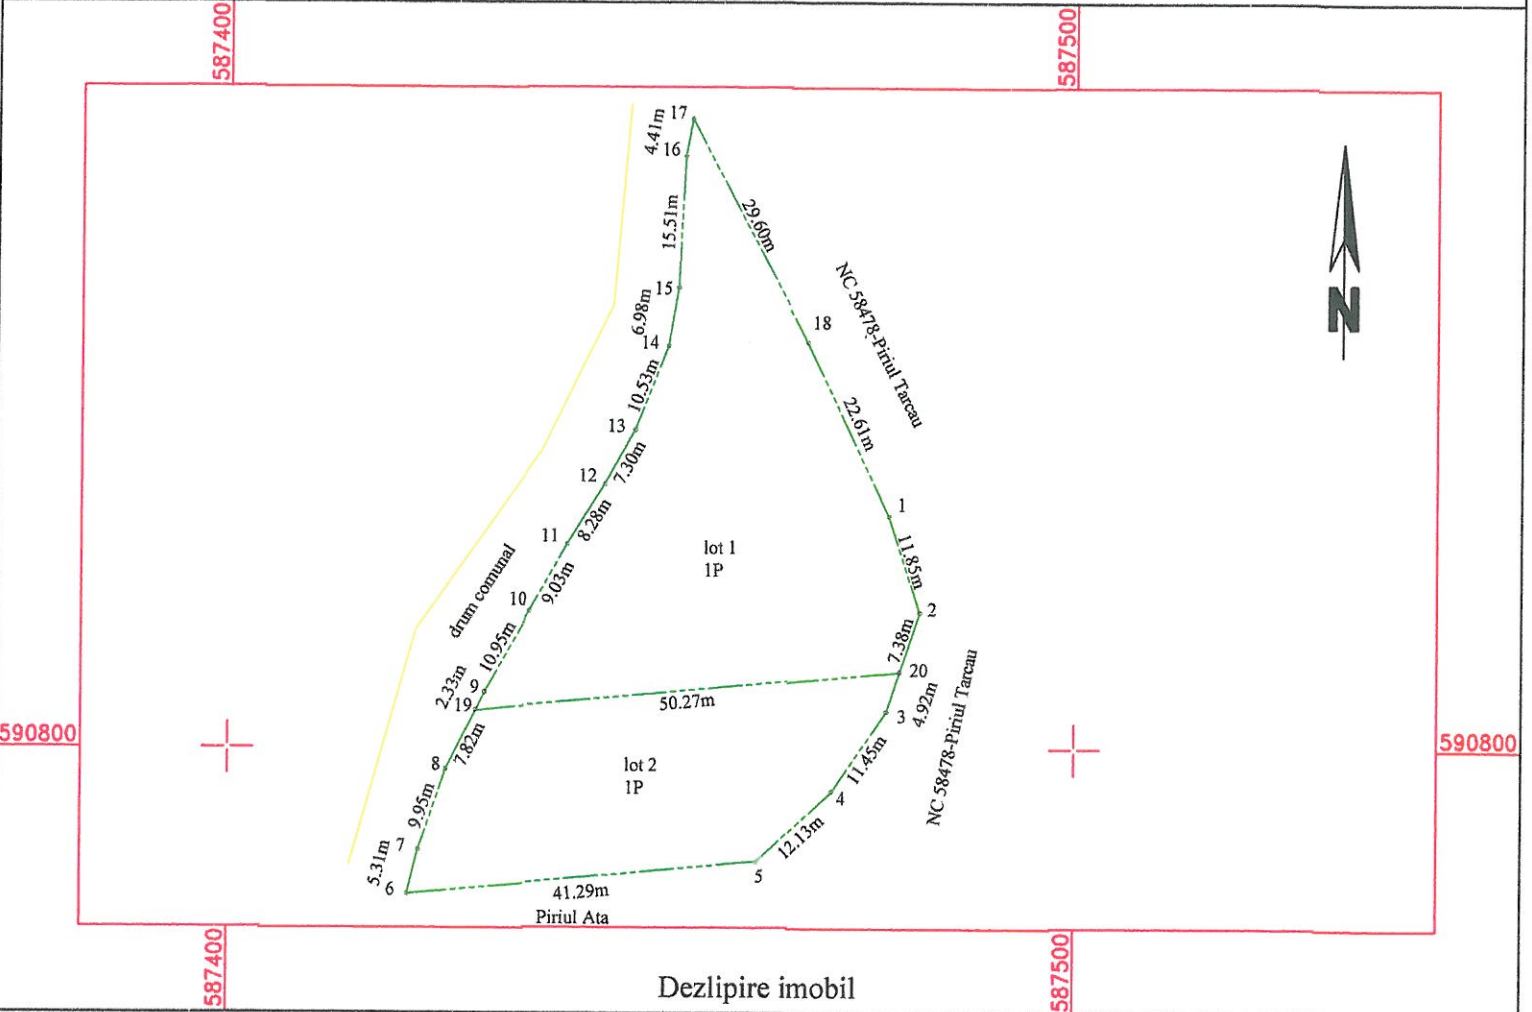

Dezlipire imobil

Situatia actuala (inainte de dezlipire/alipire)				Situatia viitoare (dupa dezlipire/alipire)			
Nr. cadastral	Suprafata (mp)	Categorie de folosinta	Descrierea imobilului	Nr. cad.	Suprafata (mp)	Categorie de folosinta	Descrierea imobilului
58545	2635	1P	TDI		1635 mp	1P	LOT 1
					1000 mp	1P	LOT 2
TOTAL		2635 mp	-	TOTAL		2635 mp	

Executant: ing. VIIEU I. Gabriel Fabian Serie si nr. autorizatie: NT 130 Confirm executarea măsurătorilor la teren, corectitudinea întocmirii documentației cadastrale și corespondența acesteia cu realitatea din teren Data: 24.01.2024	Inspector Confirm introducerea imobilului în baza de date integrată și atribuirea numărului cadastral
--	--