



ROMÂNIA
JUDEȚUL IAȘI
ORAȘUL TÂRGU FRUMOS
CONSILIUL LOCAL
Cod fiscal 4541068



Strada Cuza Vodă, nr. 67, orașul Târgu Frumos, județul Iași, cod postal 705300

Tel.: 0232 - 710906; Fax: 0232 - 710330; www.primariatgfrumos.ro, secretariat@primariatgfrumos.ro

HOTĂRÂRE NR. 141 din 27.08.2026
privind aprobarea documentației tehnico-economice - faza Proiect tehnic de
execuție și a indicatorilor tehnico-economici pentru obiectivul de investiții «AMENAJARE
PARC PENTRU COPII ÎN ZONA PARC ING. DAN DUMITRACHE»;

Consiliul Local Orasul Tg Frumos, judetul Iași, întrunit în ședința ordinară din data de 27.08.2026, la care sunt prezenți un număr de 16 consilieri locali din 16 în funcție;

AVÂND ÎN VEDERE :

-Proiectul de hotărâre nr. 849/PH din 26.08.2026, privind aprobarea documentației tehnico-economice - faza Proiect tehnic de execuție și a indicatorilor tehnico-economici pentru obiectivul de investiții «AMENAJARE PARC PENTRU COPII ÎN ZONA PARC ING. DAN DUMITRACHE»;

-Referatul de aprobare înregistrat sub nr. 850/PH din 26.08.2026, întocmit de către primarul orașului Tg Frumos, jud. Iași , în calitate de initiator;

-Raportul de specialitate înregistrat cu nr. 852/PH din 26.08.2026, întocmit de catre compartimentul de resort ;

-Avizele consultative ale Comisiilor de specialitate din cadrul Consiliului Local Orasul Tg Frumos, respectiv, *nr. 300/AV din 27.08.2026- Comisia de amenajare a teritoriului, urbanism, protecție mediu, turism, agricultură nr. 301/AV din 27.08.2026- Comisia economică, financiară și de disciplină și nr. 302/AV din 27.08.2026- Comisia juridica, învățământ, sănătate, familie, munca și protecție socială, cultura, culte, tineret și sport;*

-Referatul de necesitate privind aprobarea proiectului tehnic și a indicatorilor tehnico-economici, înregistrat cu nr. 30854 din 26.08.2026;

-H.C.L. nr. 71/11.05.2026 privind aprobarea Bugetului local pentru anul 2026;

-H.C.L. Orașul Târgu Frumos nr. 119 din 23.07.2026 privind aprobarea documentației tehnico-economice și a indicatorilor tehnico-economici pentru obiectivul «Amenajare parc pentru copii în zona Parc Ing. Dan Dumitrache»;

-Documentația tehnico-economică - faza Proiect tehnic de execuție pentru obiectivul «Amenajare parc pentru copii în zona Parc Ing. Dan Dumitrache», elaborată de S.C. AD QUADRUN DESIGN S.R.L. în baza Contractului nr. 26986/2026, înregistrată la UAT Orașul Târgu Frumos cu nr. 28494/15.07.2026;

-Devizul general aferent obiectivului de investiții «Amenajare parc pentru copii în zona Parc Ing. Dan Dumitrache» - faza PTh, întocmit de S.C. AD QUADRUN DESIGN S.R.L. nr 30912 din 26.08.2026;

ÎN CONFORMITATE ȘI CU RESPECTAREA PREVEDERILOR URMĂTOARELOR ACTE NORMATIVE:

- Hotărârea Guvernului nr. 907/2016 privind etapele de elaborare și conținutul-cadru al documentațiilor tehnico-economice aferente obiectivelor/proiectelor de investiții finanțate din fonduri publice, cu modificările și completările ulterioare;

-Legea nr. 273/2006 privind finanțele publice locale;

-Legea nr. 10/1995 privind calitatea în construcții;

-Legea nr. 50/1991 privind autorizarea executării lucrărilor de construcții;

-Legea nr. 24/2007 privind reglementarea și administrarea spațiilor verzi din intravilanul localităților, republicată, cu modificările și completările ulterioare;

-Hotărârea Guvernului nr. 435/2010 privind regimul de introducere pe piață și de exploatare a echipamentelor pentru agrement;

-Legea nr. 24/2000, privind normele de tehnică legislativă pentru elaborarea actelor normative, republicată, cu modificările și completările ulterioare;

-Legea nr. 544 din 12 octombrie 2001 privind liberul acces la informațiile de interes public;

-Art. 7, pct 13 din Legea nr.52/2003 privind transparenta decizională în administrația publică;

În temeiul art. 139, alin. 1 și art. 196, alin.1, lit. a), din O.U.G. nr. 57/2019 privind Codul administrativ,

CONSILIUL LOCAL ORASUL TG FRUMOS, JUD. IASI

ADOPTĂ PREZENTA HOTĂRÂRE:

Art. 1. Se aprobă documentația tehnico-economică - faza Proiect tehnic de execuție pentru obiectivul de investiții «AMENAJARE PARC PENTRU COPII ÎN ZONA PARC ING. DAN DUMITRACHE», elaborată de S.C. AD QUADRUN DESIGN S.R.L. în baza Contractului nr. 26986/2026, conform **ANEXEI nr. 1** la prezenta hotărâre, parte integrantă din aceasta;

Art. 2. Se aprobă indicatorii tehnico-economici ai obiectivului de investiții «AMENAJARE PARC PENTRU COPII ÎN ZONA PARC ING. DAN DUMITRACHE», conform devizului general întocmit

de S.C. AD QUADRUN DESIGN S.R.L., care constituie **ANEXA nr. 2** la prezenta hotărâre, parte integrantă din aceasta;


Art. 3. Se aprobă valoarea totală a investiției de 1.183.939,65 lei fără TVA, la care se adaugă TVA în valoare de 246.819,30 lei, rezultând valoarea totală de 1.430.758,95 lei cu TVA, din care construcții și montaj (C+M) 782.697,50 lei fără TVA, respectiv 947.063,97 lei cu TVA.

Art. 4. Finanțarea investiției se asigură din bugetul local al Orașului Târgu Frumos și/sau din alte surse legal constituite, în limita sumelor aprobate anual cu această destinație.

Art. 5. Primarul Orașului Târgu Frumos, prin compartimentele de specialitate, va duce la îndeplinire prevederile prezentei hotărâri.

Art. 6. Secretarul general al unitatii administrativ-teritoriale Orasul Tg Frumos, jud. Iasi, va asigura comunicarea prezentei hotarari Institutiei Prefectului Judetului Iasi, in vederea exercitarii controlului de legalitate, primarului orasului Tg Frumos pentru ducerea la indeplinire către Direcția economică, Serviciul tehnic, agricol, mediu și patrimoniu, precum si compartimentului monitorizare proceduri administrative si operationale in vederea nublicarii in Monitorul Oficial Local.

**Președinte ședința ,
consilier local
Dole**

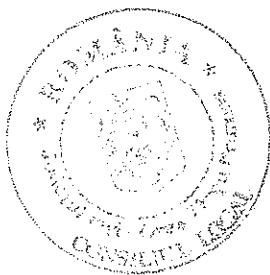


**Contrasemnează
Secretar General
Crișmăr**

Hotărârca a fost adoptata in ședința publică ordinară în data de 27.08.2026, cu îndeplinirea necesară adoptării fiind "majoritatea absolută", aceasta fiind îndeplinită astfel:
-voturi "pentru" = 9 - voturi "împotriva" = 0 - "abțineri" = 7 - "nu au participat la vot" = 0
-consilieri locali prezenți = 16 - număr de consilieri locali în funcție = 16

majoritatea

CARTUȘ NECESAR DE INSERAT PE ORICE HOTĂRÂRE A CONSILIULUI LOCAL AL ORASULUI, DUPĂ SEMNĂTURA PREȘEDINTELUI DE ȘEDINȚĂ ȘI CEA A SECRETARULUI GENERAL AL ORASULUI			
PROCEDURI OBLIGATORII ULTERIOARE ADOPTĂRII HOTĂRĂRII CONSILIULUI LOCAL AL ORASUL TG FRUMOS, JUD IASI NR. 141/2025			
Nr. crt.	Operațiuni efectuate	Data ZZ/LL/AN	Semnătura persoanei responsabile să efectueze procedura
0	1	2	3
1	Adoptarea hotărârii1)	27.08.2026	
2	Comunicarea către primarul comunei2)	27.08.2026	
3	Comunicarea către prefectul județului3)	27.08.2026	
4	Aducerea la cunoștință publică4+5)	27.08.2026	
5	Comunicarea, numai în cazul celei cu caracter individual4+5)	27.08.2026	
6	Hotărârea devine obligatorie6) sau produce efecte juridice7), după caz	27.08.2026	
		27.08.2026	

ANEXA NR. 1 LA H.C.L. NR. 141 din 27.08.2026

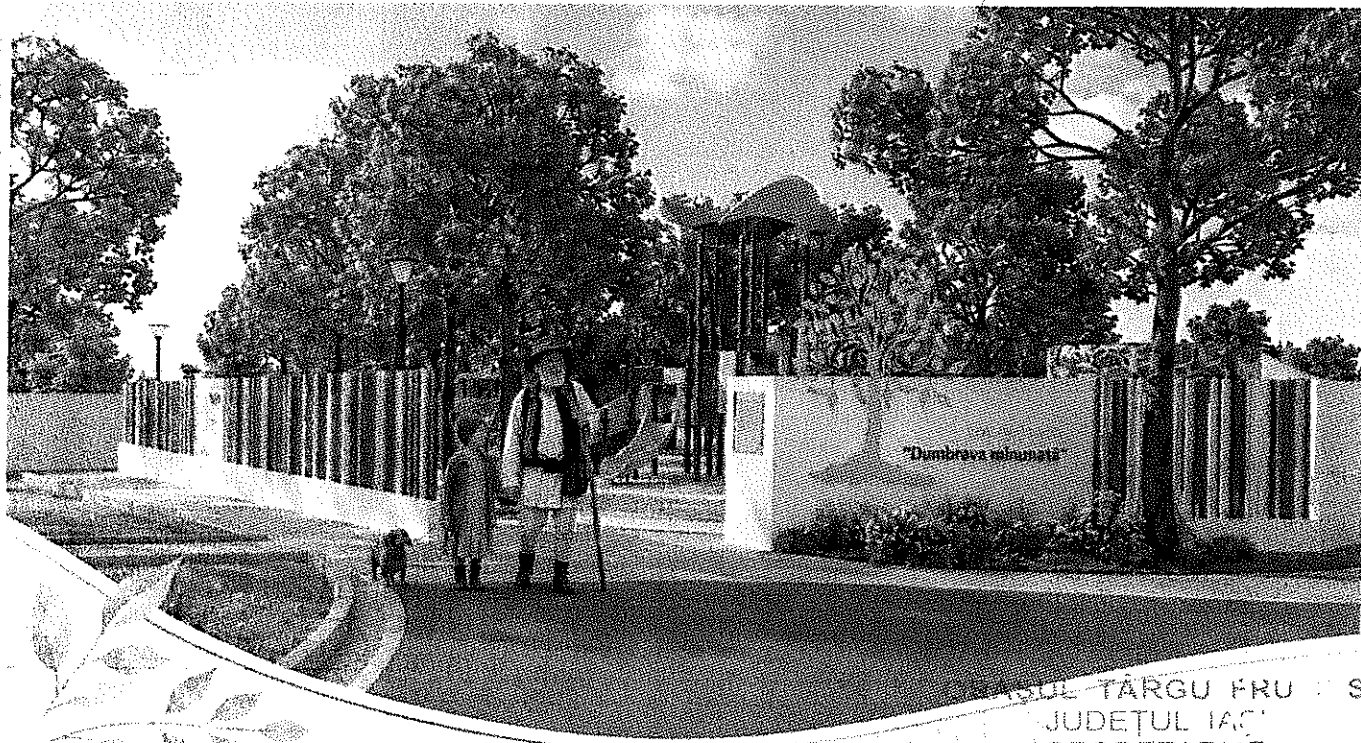


ORASUL TARGU FRUMOS
JUDETUL IASI
SECRETARIAT

INTRARE / RESIRE NR. 28494
DATA 07.07.2026


PROIECT TEHNIC

AMENAJARE PARC PENTRU COPII ÎN ZONA PARC

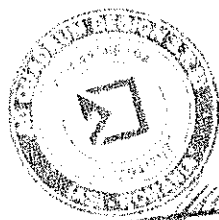

ORDONANȚA ARHITECTILOR
DIN ROMANIA
19765
ING. POPESCU-VERICEANU

ING. DAN DUMITRACHE

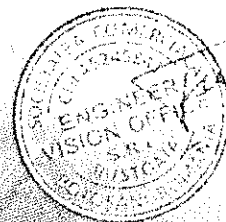

BENEFICIAR

ORASUL TARGU FRUMOS – JUDETUL IASI

PROIECTANT GENERAL

S.C. AD QUADRU DESIGN S.R.L.

CONTRACT

26986/22.06.2026



ADQUADRUN
architecture & design

Proiectare • Design • Consultanță tehnică



QMS 02092014



EMS 02092014

S.C. AD QUADRUN DESIGN S.R.L.

CUI R044568194 | O.R.C. 322/2294/2021

IASI


+40 0747.899.423

centrala@adquadrum.com

www.adquadrum.com | www.adq.ro

PROIECT TEHNIC

AMENAJARE PARC PENTRU COPII ÎN ZONA PARC
ING. DAN DUMITRACHE

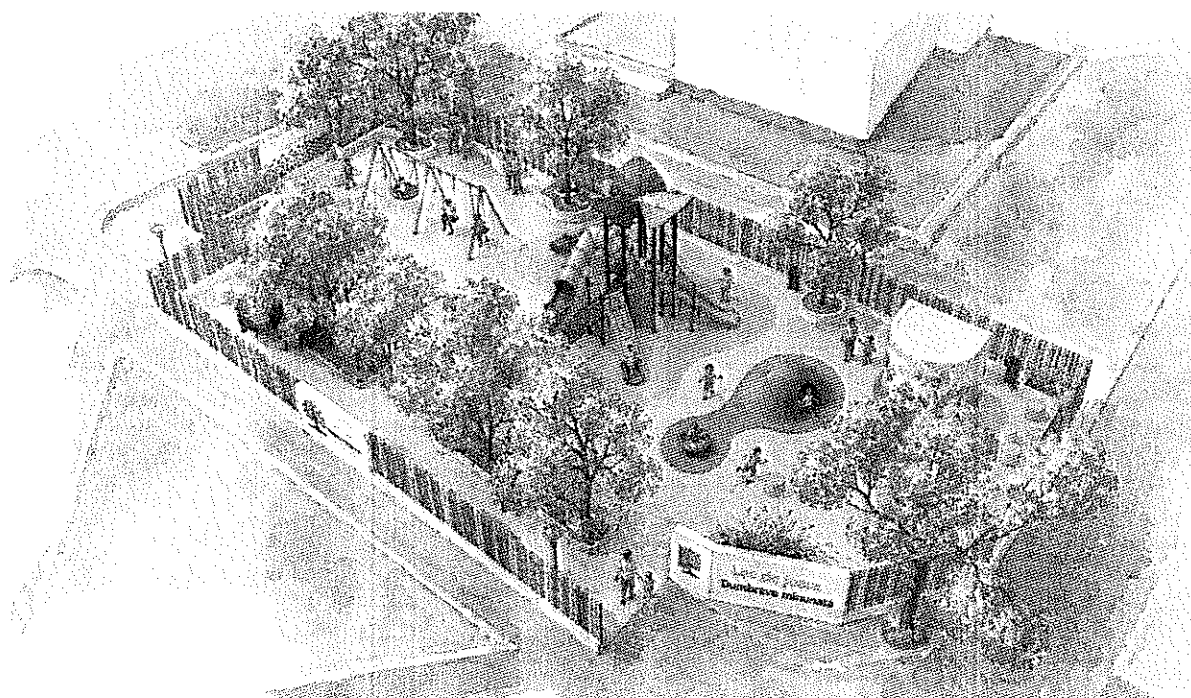

BENEFICIAR

PROIECTANT GENERAL

CONTRACT

ORASUL TARGU FRUMOS – JUDETUL IASI

S.C. AD QUADRUN DESIGN S.R.L.

26986/22.06.2026



ADQUADNUM
architecture & design

Proiectare • Design • Consultanță tehnică



S.C. AD QUADRUN DESIGN S.R.L.

CUI RO44568154 | O.R.C. 122/2294/2021

📍 IASI

☎ +40 0747 899 423

✉ contact@adquadrum.com

🌐 www.adquadrum.com | www.adq.ro

NOTA: Prezenta documentatie a fost elaborata conform Hotararii nr. 907/2016 privind etapele de elaborare și conținutul-cadru al documentațiilor tehnico-economice aferente obiectivelor/proiectelor de investiții finanțate din fonduri publice.

CUPRINS

CAPITOLUL A PARTI SCRISE

Foaie de capat

Borderou general

Lista cu semnaturile proiectantilor si verficatorilor

Referatele de verificare eliberate de verficatorii tehnici atestati

I. MEMORIU TEHNIC GENERAL

1. Informații generale privind obiectivul de investiții

- 1.1. Denumirea obiectivului de investiții
- 1.2. Amplasamentul
- 1.3. Actul administrativ prin care a fost aprobat(ă), în condițiile legii, studiul de fezabilitate / documentația de avizare a lucrărilor de intervenții
- 1.4. Ordonatorul principal de credite
- 1.5. Investitorul
- 1.6. Beneficiarul investiției
- 1.7. Elaboratorul proiectului tehnic de execuție

2. Prezentarea scenariului/opțiunii aprobat(e) în cadrul studiului de fezabilitate/documentației de avizare a lucrărilor de intervenții

2.1. Particularități ale amplasamentului, cuprinzând:

- a) descrierea amplasamentului;
- b) topografia;
- c) clima și fenomenele naturale specifice zonei;
- d) geologia, seismicitatea;
- e) devierile și protejările de utilități afectate;
- f) sursele de apă, energie electrică, gaze, telefon și altele asemenea pentru lucrări definitive și provizorii;
- g) căile de acces permanente, căile de comunicații și altele asemenea;
- h) căile de acces provizorii;
- i) bunuri de patrimoniu cultural imobil.

2.2. Soluția tehnică cuprinzând:

- a) caracteristici tehnice și parametri specifici obiectivului de investiții;
- b) varianta constructivă de realizare a investiției;
- c) trasarea lucrărilor;
- d) protejarea lucrărilor executate și a materialelor din șantier;
- e) organizarea de șantier.

II. MEMORII TEHNICE PE SPECIALITĂȚI

- a) Memoriu de arhitectură
- b) Memoriu structura de rezistență
- c) Memorii instalații

III. BREVIARE DE CALCUL

IV. CAIETE DE SARCINI

V. LISTE CU CANTITĂȚI DE LUCRĂRI

VI. GRAFICUL GENERAL DE REALIZARE A INVESTIȚIEI PUBLICE (FORMULARUL F6)

VII. PROGRAME DE URMĂRIRE ȘI CONTROL A LUCRĂRILOR PE ȘANTIER



ADQUADRUN
architecture & design

Proiectare • Design • Consultanță tehnică



CEMS02092014



CEMS02092014

S.C. AD QUADRUN DESIGN S.R.L.

CUI RO44568194 | O.R.C. 122/2294/2021

• IASI

☎ +40 0747.899.423

✉ contact@adquadrum.com

🌐 www.adquadrum.com | www.adq.ro

CAPITOLUL B. PĂRȚI DESENAȚE

BORDEROU - ARHITECTURA

Nr. crt.	Nr. planșă	Denumire planșă	Format
1	ASI	PLAN DE ÎNCADRARE ÎN ZONĂ	A4
2	AS01	PLAN DE SITUAȚIE - AMENAJARE	A1
3	S01	SECȚIUNE LONGITUDINALĂ	A3+
4	S02	SECȚIUNE TRANSVERSALĂ	A3
5	D01	DETALIU - PANOU INTRARE	A4
6	D02	DETALIU - PANOU SECUNDAR	A4
7	D03	DETALIU - ÎMPREJMUIRE	A4
8	D04	DETALIU - GRĂDINA FERMECATĂ - ACTIVITĂȚI COPII	A3
9	D05	DETALIU - GRĂDINA FERMECATĂ - ACTIVITĂȚI COPII	A3
10	D05'	DETALIU - GRĂDINA FERMECATĂ - ACTIVITĂȚI COPII	A3
11	D06	DETALIU - PLATFORMĂ LOC DE JOACĂ	A3
12	D07	DETALIU - PLATFORMĂ LOC DE JOACĂ	A3
13	D08	DETALIU - PANOURI INTERACTIVE TIP 1 - COPII	A3
14	D09	DETALIU - PANOURI INTERACTIVE TIP 1 - COPII	A3



ADQUADRUN
architecture & design

Proiectare • Design • Consultanță tehnică



CMS02092016



EMS02092016

S.C. AD QUADRUN DESIGN S.R.L.

CUI: RO44568194 | O.R.C. 327/2294/2021

• IASI

+40 0747.899.423

contact@adquadrum.com

www.adquadrum.com | www.adq.ro

15	D10	DETALIU - PANOURI INTERACTIVE TIP 2 - COPII	A3
16	D11	DETALIU - BANCĂ TIP JARDINIERĂ	A3
17	D12	DETALIU - MOVILĂ ARTIFICIALĂ DE JOACĂ CU TUNEL	A3
18	A01	MOODBOARD - 1	A3
19	A02	MOODBOARD - 2	A3
20	A03	MOODBOARD - 3	A3
21	A04	VEDERE DE ANSAMBLU 1	A3
22	A05	VEDERE DE ANSAMBLU 2	A3
23	AZ1	SIMULARE 3D - VEDERE 1	A4
24	AZ2	SIMULARE 3D - VEDERE 2	A4
25	AZ3	SIMULARE 3D - VEDERE 3	A4
26	AZ4	SIMULARE 3D - VEDERE 4	A4
27	AZ5	SIMULARE 3D - VEDERE 5	A4
28	AZ6	SIMULARE 3D - VEDERE 6	A4
29	AZ7	SIMULARE 3D - VEDERE 7	A4
30	AZ8	SIMULARE 3D - VEDERE 8	A4
31	AZ9	SIMULARE 3D - VEDERE 9	A4



ADQUADRUN
architecture & design

Proiectare • Design • Consultanță tehnică



CEMS02092014



CEMS02092014

S.C. AD QUADRUN DESIGN S.R.L.

CUI RO44568194 | O.R.C. 122/2294/2021

• IASI

+40 0747 899 423

contact@adquadrum.com

www.adquadrum.com | www.adq.ro

BORDEROU – REZISTENTA

NR. PLANȘĂ	DENUMIRE PLANȘĂ	FORMAT
R01	DETALIU PARDOSEALĂ PARC	A4
R02	DETALIU ÎMPREJMUIRE PARC	A4
R03	DETALIU PANOU TIP 2	A3
R04	DETALIU PANOU TIP 1	A3
R05	DETALIU JARDINIERĂ BANCĂ 1, DJB01	A3
R06	DETALII JARDINIERĂ DJB01, DJB02, BANCĂ 1	A3
R07	DETALII JARDINIERĂ DJB03 ȘI DJB04	A3

BORDEROU - INSTALAȚII

NR. PLANȘĂ	DENUMIRE PLANȘĂ	FORMAT
IE.01	PLAN PARC – INSTALAȚII ELECTRICE	A3
IE.02	INSTALAȚII ELECTRICE – SCHEMA MONOFILARĂ T.E.P.	A4
IE.03	INSTALAȚII ELECTRICE – DETALIU CUTIE CONEXIUNE TIP 1	A4
IE.04	INSTALAȚII ELECTRICE – DETALIU CUTIE CONEXIUNE TIP 2	A4
IS.01	PLAN PARC – INSTALAȚII SANITARE	A3



ADQUADNUM
architecture & design

Proiectare • Design • Consultanță tehnică



QM502092014



EM502092014

S.C. AD QUADNUM DESIGN S.R.L.

CUI RO44568154 | O.R.C. J12/7294/2021

• IASI

+40 0747.899.423

✉ contact@adquadrum.com

🌐 www.adquadrum.com | www.adq.ro

LISTA CU SEMNATURILE PROIECTANTILOR

FOAIE DE SEMNĂTURI

AMENAJARE PARC PENTRU COPII ÎN ZONA PARC ING. DAN DUMITRACHE

Iasi, Orasul Targu Frumos – Parc Ing. Dan Dumitrache (Zona esplanada)




S.C. AD QUADNUM DESIGN S.R.L.

PROIECTANT GENERAL

ARHITECTURA

ARH. POPESCU VERICEANU ILINCA
(arhitect cu d master in
amenajari pe oriale)

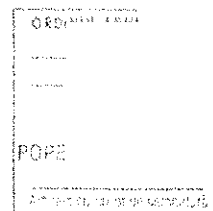

S.C. INGENIUM BUILDING DESIGN S.R.L.

REZISTENTA


ING. LUPU IONUT



S.C. ENGINEER VISION OFFICE S.R.L.

INSTALATII

ING. TUCA COSMIN

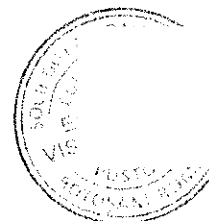



ADQUADRUN
architecture & design

Proiectare • Design • Consultanță tehnică



CEMS02092014



CEMS02092014

S.C. AD QUADRUN DESIGN S.R.L.


CUI RO44568194 | O.R.C. 322/2294/2021

• IASI

+40 0747.899.423

contact@adquadrum.com

www.adquadrum.com | www.adq.ro

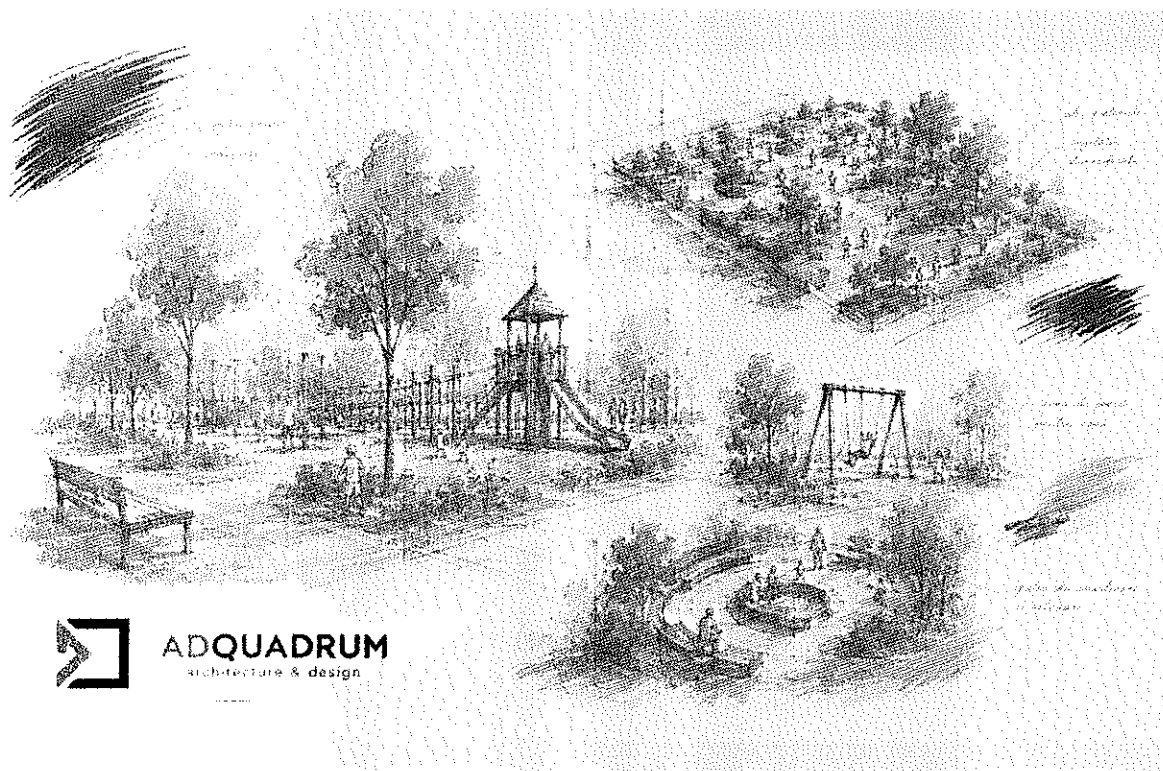

ADQUADRUN
architecture & design

PARTI SCRISE

**AMENAJARE PARC PENTRU COPII ÎN ZONA
PARC ING. DAN DUMITRACHE
UAT Orasul Targu Frumos – Judetul IASI**



ADQUADRUN
architecture & design

Proiectare • Design • Consultanță tehnică



S.C. AD QUADRUN DESIGN S.R.L.

CUI RO44568194 | O.R.C. 122/2294/2021

• IASI

+40 0747 899 423

contact@adquadrum.com

www.adquadrum.com | www.adq.ro

MEMORIU TEHNIC GENERAL

1. Informații generale privind obiectivul de investiții

1.1. Denumirea obiectivului de investiții

AMENAJARE PARC PENTRU COPII ÎN ZONA PARC ING. DAN DUMITRACHE

1.2. Amplasamentul

Județul Iasi, Orasul Targu Frumos – Parc Ing. Dan Dumitrache (Zona esplanada)

1.3. Actul administrativ prin care a fost aprobat(ă), în condițiile legii, studiul de fezabilitate/documentația de avizare a lucrărilor de intervenții

Atasat documentatiei de catre UAT.

1.4. Ordonatorul principal de credite

Proiectul se va finanta prin fonduri locale / buget local al UAT ORASUL TARGU FRUMOS, IASI

1.5. Investitorul

U.A.T. ORASUL TARGU FRUMOS

Primaria Orasului Targu Frumos

Orașul Târgu Frumos, Județul Iași

Cod Fiscal 4541068

Str. Cuza Vodă, nr. 67

1.6. Beneficiarul investiției

U.A.T. ORASUL TARGU FRUMOS

Primaria Orasului Targu Frumos

Orașul Târgu Frumos, Județul Iași

Cod Fiscal 4541068

Str. Cuza Vodă, nr. 67

1.7. Elaboratorul proiectului tehnic de execuție:

PROIECTANT GENERAL: SC AD QUADRUN DESIGN SRL
RO 44568194 – IASI

S.C. AD QUADRUN DESIGN SRL

Arhitectura : arh. Popescu Vericeanu Ilinca

S.C. INGENIUM BUILDING DESIGN S.R.L.

Rezistenta : ing. Lupu Ionut

S.C. ENGINEER VISION OFFICE S.R.L.

Instalatii: ing. Tuca Cosmin

2. Prezentarea scenariului/opțiunii aprobate în cadrul studiului de fezabilitate / documentației de avizare a lucrărilor de intervenții

2.1. Particularități ale amplasamentului, cuprinzând:

a) descrierea amplasamentului:

Intervenția propusă pentru amenajarea, modernizarea și valorificarea spațiilor verzi și a locurilor de joacă din orașul Târgu Frumos se înscrie într-un cadru strategic european, național, regional și local orientat către dezvoltare urbană durabilă, creșterea calității vieții, protecția mediului, adaptarea localităților la schimbările climatice și accesul echitabil al populației la spații publice sigure, incluzive și atractive. ^{[1] [2] [4] [8]}

La nivel european, Pactul Verde European reprezintă cadrul general de transformare ecologică a Uniunii Europene, cu obiectivul neutralității climatice până în anul 2050. Pentru proiectele locale, această orientare susține investițiile care reduc presiunea asupra mediului urban, sporesc reziliența climatică și contribuie la calitatea vieții prin soluții verzi și spații publice bine întreținute. ^[1]

În aceeași logică, **infrastructura verde** este tratată la nivel european ca o rețea de zone naturale și semi-naturale planificate și administrate astfel încât să furnizeze servicii ecosistemice: reglarea temperaturii urbane, îmbunătățirea calității aerului, reducerea riscurilor pluviale, recreere, sănătate și sprijin pentru biodiversitate. Parcurile, scuarurile, aliniamentele plantate și spațiile de joacă integrate în zone verzi pot fi încadrate în această abordare. ^{[2] [3]}

Proiectul este corelat și cu Agenda 2030 pentru Dezvoltare Durabilă, în special cu Obiectivul de Dezvoltare Durabilă 11 - „Orașe și comunități durabile”. Ținta 11.7 urmărește asigurarea accesului universal la spații verzi și publice sigure, incluzive și accesibile, cu atenție specială pentru copii, persoane vârstnice și persoane cu dizabilități. Prin urmare, modernizarea locurilor de joacă și a spațiilor verzi nu este o dotare marginală, ci o componentă a infrastructurii urbane sociale. ^[4]

În ceea ce privește acordurile internaționale relevante, **Acordul de la Paris** include obiectivul global de adaptare la schimbările climatice, respectiv creșterea capacității de adaptare, consolidarea rezilienței și reducerea vulnerabilității. Spațiile verzi urbane, vegetația, umbrirea, gestionarea apelor pluviale și reducerea suprafețelor degradate sunt măsuri locale care susțin această direcție, chiar dacă proiectul are o scară urbană locală. ^[5]

La nivel regional, Programul Regional Nord-Est 2021-2027 constituie cadrul principal prin care Regiunea Nord-Est urmărește investiții pentru dezvoltare inteligentă, durabilă și incluzivă, creșterea calității vieții și reducerea decalajelor de dezvoltare. Agenția pentru Dezvoltare Regională Nord-Est gestionează Programul Regional Nord-Est 2021-2027 și acordă sprijin beneficiarilor pentru transformarea ideilor de proiecte în investiții. ^{[6] [7]}

La nivel local, Strategia de dezvoltare a orașului Târgu Frumos 2021-2027 fundamentează nevoia de intervenții în spații publice, parcuri, spații verzi și locuri de joacă. Strategia include percepția locuitorilor



ADQUADRUN
architecture & design

Proiectare • Design • Consultanță tehnică



QMS 20202014



EMS 20202014

S.C. AD QUADRUN DESIGN S.R.L.

CUI RO44568194 | O.R.C. 122/2234/2021

• IASI

+40 0747.899.423

contact@adquadrundesign.com

www.adquadrundesign.com | www.adq.ro

asupra dotărilor existente și formulează viziunea de transformare a orașului într-un oraș conectat, verde și inteligent. În acest sens, proiectul se aliniază cu direcțiile locale de dezvoltare și cu obiectivele de creștere a atractivității urbane. [8] [9]

Din perspectiva legislației privind spațiile verzi, Legea nr. 24/2007 reglementează administrarea spațiilor verzi din intravilanul localităților și stabilește obligații pentru autoritățile publice locale privind evidența, protejarea, administrarea și finanțarea acestora. Registrul local al spațiilor verzi are rolul de a inventaria și urmări spațiile verzi, inclusiv pe baza indicatorilor de calitate și cantitate. [10]

Normele tehnice pentru elaborarea Registrului local al spațiilor verzi completează acest cadru prin cerințe de identificare, inventariere, descriere și actualizare a datelor privind spațiile verzi, arborii, terenurile degradate ce pot fi transformate în spații verzi și informațiile de detaliu privind vegetația existentă. Pentru proiect, aceste norme justifică o abordare bazată pe inventariere, protejarea vegetației valoroase și integrarea amenajărilor în structura verde a orașului. [11]

Cadrul general de protecție a mediului este stabilit prin O.U.G. nr. 195/2005, care tratează protecția mediului ca obiectiv de interes public major. În cazul unei investiții în spații verzi și locuri de joacă, principiile relevante sunt prevenirea degradării mediului, utilizarea durabilă a resurselor, protejarea sănătății populației și integrarea cerințelor de mediu în documentațiile de urbanism și investiții. [12]

Pentru locurile de joacă, H.G. nr. 435/2010 reglementează introducerea pe piață și exploatarea echipamentelor pentru agrement și definește atât echipamentul pentru spații de joacă, cât și spațiul de joacă. Actul normativ este esențial pentru fundamentarea cerințelor de siguranță, conformitate, certificare, montaj, exploatare și întreținere a echipamentelor destinate copiilor. [13]

Normele de igienă și sănătate publică privind mediul de viață al populației prevăd că spațiile de joacă pentru copii trebuie amenajate și echipate cu mobilier urban specific, realizat conform normativelor în vigoare, astfel încât să fie evitată accidentarea utilizatorilor. Această prevedere susține necesitatea de înlocuire a echipamentelor uzate, de alegere a unor suprafețe de protecție adecvate și de asigurare a accesului și supravegherii în condiții de siguranță. [14]

În plan urbanistic, Legea nr. 350/2001 privind amenajarea teritoriului și urbanismul stabilește cadrul pentru dezvoltarea durabilă și gestionarea spațială a teritoriului, inclusiv protejarea peisajelor naturale și construite, conservarea biodiversității și crearea de continuități ecologice. Astfel, amenajarea parcurilor și locurilor de joacă trebuie corelată cu documentațiile de urbanism aprobate și cu interesul general al comunității. [15]

Autorizarea lucrărilor, acolo unde este cazul, se realizează în baza Legii nr. 50/1991 privind autorizarea executării lucrărilor de construcții. Aceasta impune ca lucrările să fie realizate în baza documentațiilor tehnice și cu respectarea documentațiilor de urbanism avizate și aprobate potrivit legii. Pentru investițiile publice, fundamentarea tehnico-economică trebuie realizată potrivit H.G. nr. 907/2016, care reglementează etapele și conținutul-cadru al documentațiilor aferente obiectivelor finanțate din fonduri publice. [16] [17]



Proiectare • Design • Consultanță tehnică



QMS02092014



EMS02092014

S.C. AD QUADRU DESIGN S.R.L.

CUI R044568194 | O.R.C. J22/2294/2021

IASI

+46 0747.899.423

contact@adquadrum.com

www.adquadrum.com | www.adq.ro

Calitatea lucrărilor și durabilitatea amenajării sunt susținute prin Legea nr. 10/1995 privind calitatea în construcții, care stabilește sistemul calității pentru proiectare, execuție, recepție, exploatare și intervenții în timp. Această componentă este relevantă pentru alei, platforme, împrejurimi, mobilier urban, instalații, echipamente montate și orice alte lucrări care influențează siguranța utilizatorilor. [18]

Structura instituțională de implementare este reprezentată, în principal, de UAT Orașul Târgu Frumos, prin Primar, Consiliul Local și aparatul de specialitate al primarului. Codul administrativ stabilește cadrul de administrare a domeniului public și privat al unităților administrativ-teritoriale, iar Consiliul Local are rol în aprobarea bugetului, a indicatorilor tehnico-economici, a documentațiilor și a modalităților de administrare a bunurilor locale. [19]

Din punct de vedere financiar, proiectul poate fi susținut din bugetul local, din fonduri externe nerambursabile, din programe regionale sau naționale și, după caz, din alte surse legal constituite. Legea nr. 273/2006 privind finanțele publice locale reglementează formarea, administrarea, angajarea și utilizarea fondurilor publice locale, inclusiv bugetul fondurilor externe nerambursabile și sumele primite de la Uniunea Europeană sau de la alți donatori. [20]

Achiziția serviciilor de proiectare, lucrărilor, echipamentelor, mobilierului urban și altor produse necesare implementării se realizează cu respectarea Legii nr. 98/2016 privind achizițiile publice. Procedurile trebuie să respecte principiile transparenței, tratamentului egal, nediscriminării, proporționalității și asumării răspunderii, astfel încât utilizarea fondurilor publice să fie justificată, verificabilă și eficientă. [21]

Componenta de accesibilitate este relevantă mai ales pentru copii, părinți, bunici, persoane vârstnice și persoane cu mobilitate redusă. În acest sens, proiectul trebuie să urmărească trasee pietonale clare, acces sigur, elemente de odihnă, zone de supraveghere și dotări adaptate utilizării de către categorii diverse de beneficiari, în acord cu principiile accesibilității și incluziunii. [4] [22]

În plus, transparența decizională și consultarea comunității pot sprijini o implementare mai bine adaptată nevoilor reale ale locuitorilor. Legea nr. 52/2003 privind transparența decizională în administrația publică este relevantă pentru procedurile locale de informare, consultare și participare a cetățenilor în legătură cu proiectele de interes public. [23]

În concluzie, proiectul de modernizare a locurilor de joacă din orașul Târgu Frumos este susținut de un ansamblu coerent de politici, strategii și reglementări. Acesta răspunde simultan unor obiective de dezvoltare urbană, protecție a mediului, sănătate publică, siguranță a copiilor, accesibilitate, incluziune socială și eficiență în utilizarea fondurilor publice. Prin corelarea cu strategia locală și cu cadrul european și național, investiția capătă caracter necesar, oportun și sustenabil. [1] [2] [4] [8] [10] [13] [20]



ADQUADRUM
architecture & design

Proiectare • Design • Consultanță tehnică



QMS02092014



EMS02092014

S.C. AD QUADRUM DESIGN S.R.L.
CUI RO44568194 | O.R.C. J22/2294/2021

• IASI

☎ +40 0747 899 423

✉ contact@adquadrum.com

🌐 www.adquadrum.com | www.adq.ro

Nivel	Document / cadru	Semnificație pentru proiect	Ref.
European	Pactul Verde European; Infrastructura verde UE	Încadrează investiția în tranziția ecologică, reziliență climatică, natură urbană și creșterea calității vieții.	[1], [2], [3]
Internațional	Agenda 2030 - ODD 11.7; Acordul de la Paris	Sustține accesul la spații verzi și publice sigure și adaptarea locală la schimbările climatice.	[4], [5]
Regional	Programul Regional Nord-Est 2021-2027	Oferă context de finanțare și dezvoltare regională durabilă pentru creșterea calității vieții.	[6], [7]
Local	Strategia de dezvoltare a orașului Târgu Frumos 2021-2027	Corelează proiectul cu viziunea de oraș conectat, verde și inteligent și cu nevoile locale privind parcurile și locurile de joacă.	[8], [9]
Spații verzi	Legea nr. 24/2007; Ordinul nr. 1.549/2008, modificat prin Ordinul nr. 1.466/2010	Stabilește obligații privind administrarea, evidența, protejarea și finanțarea spațiilor verzi.	[10], [11]
Mediu	O.U.G. nr. 195/2005	Fundamentează protecția mediului ca interes public și integrarea cerințelor de mediu în proiect.	[12]
Locuri de joacă	H.G. nr. 435/2010; Norme de igienă și sănătate publică	Stabilește cerințe pentru echipamente de agrement, spații de joacă, siguranță și prevenirea accidentărilor.	[13], [14]
Urbanism și autorizare	Legea nr. 350/2001; Legea nr. 50/1991; H.G. nr. 907/2016	Asigură corelarea cu documentațiile de urbanism, autorizarea și fundamentarea tehnico-economică a investiției.	[15], [16], [17]
Calitate și administrare	Legea nr. 10/1995; O.U.G. nr. 57/2019	Stabilește exigențele de calitate și cadrul de administrare a domeniului public local.	[18], [19]
Finanțare și achiziții	Legea nr. 273/2006; Legea nr. 98/2016	Reglementează bugetarea, fondurile publice locale, fondurile nerambursabile și achizițiile publice.	[20], [21]

Beneficiarul investiției este UAT Orașul Târgu Frumos, prin structurile sale executive și deliberative. Primarul, în calitate de autoritate executivă, coordonează pregătirea și implementarea proiectului prin aparatul de specialitate, iar Consiliul Local aprobă, potrivit competențelor legale, documentațiile tehnico-economice, indicatorii, bugetul și eventualele actualizări necesare. În faza de implementare pot fi implicate compartimentele de urbanism, investiții, achiziții publice, financiar-contabil, patrimoniu/domeniu public și, după caz, serviciile publice locale responsabile de întreținerea spațiilor verzi. [17] [19] [20] [21]

Sursele de finanțare pot include bugetul local, fonduri externe nerambursabile, programe regionale, programe naționale, transferuri de la bugetul de stat, donații, sponsorizări sau alte surse permise de lege după caz. Pentru perioada de operare, cheltuielile de întreținere, reparații, verificări periodice, regenerare vegetală, paza/protecția spațiilor verzi și înlocuirea elementelor uzate trebuie prevăzute în planificarea bugetară locală, astfel încât investiția să rămână funcțională și sigură pe termen lung. [10] [20]

- [1] Comisia Europeană, „The European Green Deal” (*politică europeană privind tranziția ecologică și neutralitatea climatică; justifică orientarea investiției spre spații verzi, reziliență și calitate urbană*) - https://commission.europa.eu/strategy-and-policy/priorities-2019-2024/european-green-deal_en; data accesării: 29.06.2026.
- [2] Comisia Europeană, „Green infrastructure” (*strategie UE privind infrastructura verde; relevantă pentru parcuri, vegetație urbană, servicii ecosistemice și biodiversitate*) - https://environment.ec.europa.eu/topics/nature-and-biodiversity/green-infrastructure_en; data accesării: 29.06.2026.
- [3] European Climate Adaptation Platform - Climate-ADAPT, „Urban green and blue infrastructure” (*sursă tehnică europeană privind rolul spațiilor verzi și albastre în reducerea efectelor schimbărilor climatice urbane*) - <https://climate-adapt.eea.europa.eu/en/metadata/adaptation-options/green-spaces-and-corridors-in-urban-areas>; data accesării: 29.06.2026.
- [4] Organizația Națiunilor Unite, „Goal 11: Make cities inclusive, safe, resilient and sustainable” (*include ținta 11.7 privind accesul universal la spații verzi și publice sigure, incluzive și accesibile*) - <https://www.un.org/sustainabledevelopment/cities/>; data accesării: 29.06.2026.
- [5] UNFCCC, „Paris Agreement”, articolul 7 (*acord internațional privind schimbările climatice; relevant pentru adaptare, reziliență și reducerea vulnerabilității*) - https://unfccc.int/files/meetings/paris_nov_2015/application/pdf/paris_agreement_english.pdf; data accesării: 29.06.2026.
- [6] Agenția pentru Dezvoltare Regională Nord-Est, „Programare 2021-2027” (*pagină oficială cu documentele Programului Regional Nord-Est 2021-2027*) - <https://www.adrnordest.ro/ce-oferim/planificare-si-programare-regionala/programare-2021-2027/>; data accesării: 29.06.2026.
- [7] Agenția pentru Dezvoltare Regională Nord-Est, „Programul Regional Nord-Est 2021-2027 a fost aprobat de Comisia Europeană” (*prezintă obiectivul general al programului și prioritățile regionale de finanțare*) - <https://www.adrnordest.ro/programul-regional-nord-est-2021-2027-a-fost-aprobat-de-comisia-europeana/>; data accesării: 29.06.2026.
- [8] Primăria Orașului Târgu Frumos, „Strategia de dezvoltare a orașului Târgu Frumos 2021-2027” (*strategie locală; include direcții privind parcurile, spațiile verzi, locurile de joacă și viziunea de oraș verde*) - <https://primariatgfrumos.ro/wp-content/uploads/2021/03/Strategia-de-dezvoltare-Targu-Frumos-2021-2027.pdf>; data accesării: 29.06.2026.
- [9] Consiliul Local al Orașului Târgu Frumos, HCL nr. 52/2021 privind aprobarea Strategiei de dezvoltare locală 2021-2027 (*act local de aprobare a strategiei; relevant pentru fundamentarea locală a investiției*) - <https://primariatgfrumos.ro/wp-content/uploads/2021/07/HCL-nr-52.pdf>; data accesării: 29.06.2026.



ADQUADRUN
architecture & design

Proiectare • Design • Consultanță tehnică



OMS02092014



OMS02092014

S.C. AD QUADRUN DESIGN S.R.L.

CUI RO44568194 | O.R.C. 32/2294/2021

📍 IASI

☎ +40 0747 899 423

✉ contact@adquadrundesign.com

🌐 www.adquadrundesign.com | www.adq.ro

- [10] Legea nr. 24/2007 privind reglementarea și administrarea spațiilor verzi din intravilanul localităților (*legea-cadru pentru administrarea, protejarea, evidența și finanțarea spațiilor verzi urbane*) - <https://legislatie.just.ro/public/detaliiDocument/78673>; data accesării: 29.06.2026.
- [11] Ordinul nr. 1.549/2008 privind aprobarea Normelor tehnice pentru elaborarea Registrului local al spațiilor verzi din intravilanul localităților, modificat prin Ordinul nr. 1.466/2010 (*norme de inventariere și evidență a spațiilor verzi; utile pentru justificarea și monitorizarea intervenției*) - <https://legislatie.just.ro/Public/DetaliiDocument/100164>; data accesării: 29.06.2026.
- [12] Ordonanța de urgență nr. 195/2005 privind protecția mediului (*cadrul general de protecție a mediului; relevant pentru integrarea cerințelor de mediu în proiect*) - <https://legislatie.just.ro/Public/DetaliiDocument/67634>; data accesării: 29.06.2026.
- [13] Hotărârea Guvernului nr. 435/2010 privind regimul de introducere pe piață și de exploatare a echipamentelor pentru agrement (*definește echipamentele pentru spații de joacă și spațiul de joacă; relevantă pentru siguranța și conformitatea dotărilor*) - <https://legislatie.just.ro/Public/DetaliiDocument/118768>; data accesării: 29.06.2026.
- [14] Normele de igienă și sănătate publică privind mediul de viață al populației, aprobate prin Ordinul ministrului sănătății nr. 119/2014, cu modificările și completările ulterioare (*prevede cerințe privind amenajarea spațiilor de joacă pentru evitarea accidentării utilizatorilor*) - <https://legislatie.just.ro/Public/DetaliiDocument/265052>; data accesării: 29.06.2026.
- [15] Legea nr. 350/2001 privind amenajarea teritoriului și urbanismul (*cadrul urbanistic pentru dezvoltare durabilă, utilizarea eficientă a teritoriului, peisaj și continuități ecologice*) - <https://legislatie.just.ro/Public/DetaliiDocument/29453>; data accesării: 29.06.2026.
- [16] Legea nr. 50/1991 privind autorizarea executării lucrărilor de construcții (*reglementează autorizarea lucrărilor și corelarea cu documentațiile de urbanism*) - <https://legislatie.just.ro/public/DetaliiDocument/1515>; data accesării: 29.06.2026.
- [17] Hotărârea Guvernului nr. 907/2016 privind etapele de elaborare și conținutul-cadru al documentațiilor tehnico-economice pentru investiții publice (*cadru pentru DALI/SF, devize, indicatori tehnico-economici și aprobarea investițiilor publice*) - <https://legislatie.just.ro/public/detaliiDocument/185166>; data accesării: 29.06.2026.
- [18] Legea nr. 10/1995 privind calitatea în construcții (*stabilește exigențele de calitate pentru proiectare, execuție, recepție, exploatare și intervenții în timp*) - <https://legislatie.just.ro/public/DetaliiDocument/5729>; data accesării: 29.06.2026.
- [19] Ordonanța de urgență nr. 57/2019 privind Codul administrativ (*reglementează atribuții ale autorităților administrației publice locale și administrarea domeniului public/privat al UAT*) - <https://legislatie.just.ro/Public/DetaliiDocument/215925>; data accesării: 29.06.2026.
- [20] Legea nr. 273/2006 privind finanțele publice locale (*reglementează bugetul local, fondurile externe nerambursabile și utilizarea fondurilor publice locale*) - <https://legislatie.just.ro/Public/DetaliiDocument/73527>; data accesării: 29.06.2026.
- [21] Legea nr. 98/2016 privind achizițiile publice (*cadru de achiziție pentru lucrări, servicii, produse, echipamente și mobilier urban*) - <https://legislatie.just.ro/Public/DetaliiDocument/227312>; data accesării: 29.06.2026.



ADQUADrum
architecture & design

Proiectare • Design • Consultanță tehnică



OMS02092016



EMS02092016

S.C. AD QUADrum DESIGN S.R.L.

CUI RO44568194 | O.R.C. 322/2004/2021

📍 IASI

☎ +40 0747.899.423

✉ contact@adquadrum.com

🌐 www.adquadrum.com | www.adq.ro

- [22] Legea nr. 448/2006 privind protecția și promovarea drepturilor persoanelor cu handicap (*relevantă pentru principiile de accesibilitate și incluziune în spațiile publice*) - <https://legislatie.just.ro/Public/DetaliuDocument/77815>; data accesării: 29.06.2026.
- [23] Legea nr. 52/2003 privind transparența decizională în administrația publică (*cadru pentru informare, consultare publică și participarea cetățenilor la decizia administrativă*) - <https://legislatie.just.ro/Public/DetaliuDocument/153210>; data accesării: 29.06.2026.
- [24] Dumitru Boghian, Sergiu-Constantin Enea, Marius Chelcu, Ionuț Minea, Monografia orașului Târgu Frumos, Editura Universității „Alexandru Ioan Cuza” din Iași, 2018 (*sursă istorică locală utilizată pentru contextualizarea identității și evoluției orașului; document încărcat în proiect*); data accesării: 29.06.2026.

Se vor respecta legislația, reglementările tehnice și standardele în vigoare la data proiectării, autorizării, execuției și recepției lucrărilor, inclusiv versiunile actualizate/consolidate ale actelor normative și standardelor aplicabile.

Nr.	Act normativ / standard	Aplicabilitate pentru proiect
-----	-------------------------	-------------------------------

DOCUMENTAȚIE, URBANISM, AUTORIZARE ȘI CALITATE ÎN CONSTRUCȚII

- | | | |
|---|--|--|
| 1 | HG nr. 907/2016 | Etapele de elaborare și conținutul-cadru al documentațiilor tehnico-economice pentru obiective/proiecte de investiții finanțate din fonduri publice. |
| 2 | Legea nr. 10/1995 privind calitatea în construcții | Cerințe fundamentale, responsabilități, verificarea calității, cartea tehnică și urmărirea comportării în timp. |
| 3 | Legea nr. 50/1991 privind autorizarea executării lucrărilor de construcții | Autorizarea lucrărilor, certificat de urbanism, avize/acorduri și autorizație de construire/desființare, după caz. |
| 4 | Ordinul nr. 839/2009 | Normele metodologice de aplicare a Legii nr. 50/1991. |
| 5 | Legea nr. 350/2001 privind amenajarea teritoriului și urbanismul | Încadrarea urbanistică, reglementările PUG/PUZ/PUD și condițiile de amplasare. |
| 6 | Ordinul nr. 233/2016 | Norme metodologice privind aplicarea Legii nr. 350/2001. |
| 7 | HG nr. 525/1996 | Regulamentul general de urbanism. |



ADQUADNUM
architecture & design

Proiectare • Design • Consultanță tehnică



QM502092014



EM502092014

S.C. AD QUADNUM DESIGN S.R.L.

CUI RO44568194 | O.R.C. J22/22-94/2021

• IASI

+40 0747.899.423

contact@adquadnum.com

www.adquadnum.com | www.adq.ro

Nr.	Act normativ / standard	Aplicabilitate pentru proiect
8	HG nr. 766/1997	Regulamente privind calitatea în construcții.
9	HG nr. 925/1995	Regulamentul de verificare și expertizare tehnică de calitate a proiectelor, a execuției lucrărilor și a construcțiilor.
10	HG nr. 273/1994	Regulamentul privind recepția construcțiilor.
11	Legea nr. 184/2001	Organizarea și exercitarea profesiei de arhitect.
12	Codul civil	Regim juridic teren, vecinătăți, limite de proprietate, servituți și răspundere civilă.

MEDIU, SPAȚII VERZI ȘI SĂNĂTATE PUBLICĂ

13	OUN nr. 195/2005 privind protecția mediului	Principii, avize/acorduri de mediu, protecția factorilor de mediu în etapa de proiectare și execuție.
14	Legea nr. 24/2007 privind reglementarea și administrarea spațiilor verzi din intravilanul localităților	Regimul spațiilor verzi urbane: parcuri, scuaruri, zone verzi și amenajări aferente.
15	OUN nr. 59/2007	Programul național de îmbunătățire a calității mediului prin realizarea de spații verzi în localități.
16	Legea nr. 451/2002	Ratificarea Convenției europene a peisajului.
17	Ordinul MS nr. 119/2014	Norme de igienă și sănătate publică privind mediul de viață al populației.
18	Legea nr. 121/2019	Evaluarea și gestionarea zgomotului ambiant.

SIGURANȚĂ ÎN EXPLOATARE, ACCESIBILITATE, INCENDIU ȘI EXECUȚIE

19	NP 051-2012	Adaptarea clădirilor civile și spațiului urban la nevoile individuale ale persoanelor cu handicap.
20	NP 063-2002	Criterii de performanță pentru rampe și scări de circulație pietonală în construcții.



ADQUADRUN
architecture & design

Proiectare • Design • Consultanță tehnică



ISO 9001
CERTIFIED



ISO 14001
CERTIFIED

S.C. AD QUADRUN DESIGN S.R.L.

CUI RO44568194 | O.R.C. 127/2294/2021

📍 IASI



☎ +40 0747.899.423

✉ contact@adquadrundesign.com

🌐 www.adquadrundesign.com | www.adq.ro

Nr.	Act normativ / standard	Aplicabilitate pentru proiect
21	NP 068-2002	Siguranța în exploatare pentru clădiri civile și spații aferente.
22	Legea nr. 307/2006 privind apărarea împotriva incendiilor	Obligații privind apărarea împotriva incendiilor.
23	P 118/1-2025	Normativ privind securitatea la incendiu a construcțiilor.
24	Legea nr. 319/2006	Securitatea și sănătatea în muncă.
25	HG nr. 300/2006	Cerințe minime de securitate și sănătate pentru șantiere temporare sau mobile.
26	STAS 2965/1987	Scări. Prescripții generale de proiectare.
27	STAS 6131/1979	Înălțimi de siguranță și alcătuirea parapetelor.
LOCURI DE JOACĂ, ECHIPAMENTE DE AGREMENT ȘI ISCIR		
28	HG nr. 435/2010	Regimul de introducere pe piață și exploatare a echipamentelor pentru agrement, inclusiv echipamente pentru spații de joacă.
29	HG nr. 1340/2001	Organizarea și funcționarea ISCIR.
30	Legea nr. 64/2008	Funcționarea în condiții de siguranță a instalațiilor sub presiune, instalațiilor de ridicat și aparatelor consumatoare de combustibil; include modificările aduse prin Legea nr. 49/2019 și alte acte ulterioare.
31	Ordinul nr. 98/2003 / PT R 19-2002	Cerințe tehnice de securitate privind echipamentele și instalațiile montate și utilizate în cadrul parcurilor de distracții și spațiilor de joacă.
32	PT CR 4-2009	Autorizarea persoanelor juridice pentru efectuarea de lucrări în domeniul ISCIR.
33	PT CR 9-2013	Autorizarea sudorilor.
34	Seria SR EN 1176	Echipamente pentru spații de joacă și suprafețe ale spațiilor de joacă - părțile aplicabile: cerințe generale, leagăne, tobogane, mijloace de transport pe cablu, carusele, echipamente oscilante, ghid de instalare/inspecție/întreținere/utilizare, echipamente închise și rețele tridimensionale.

N

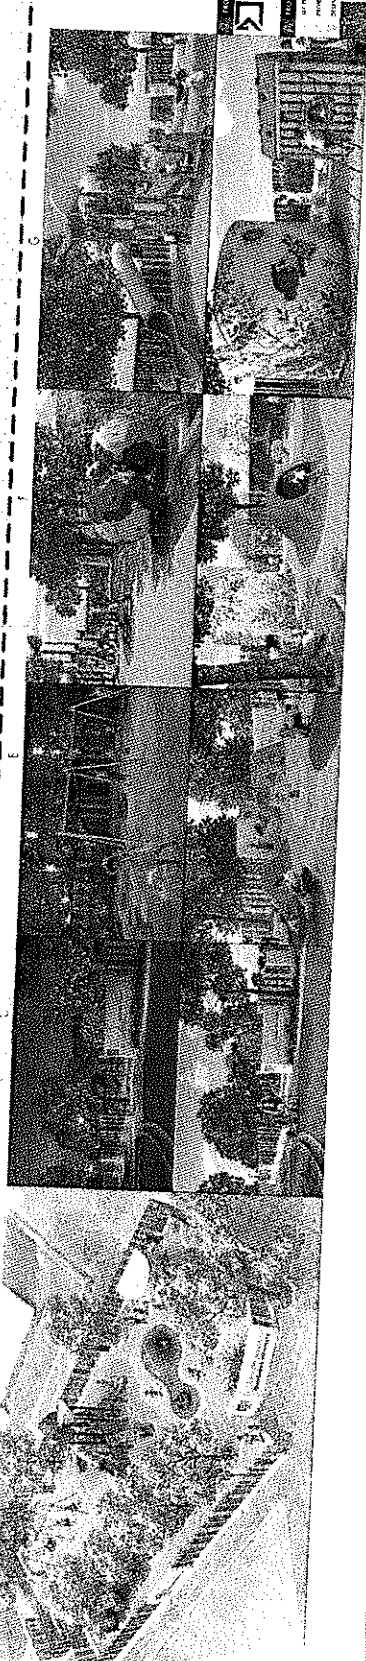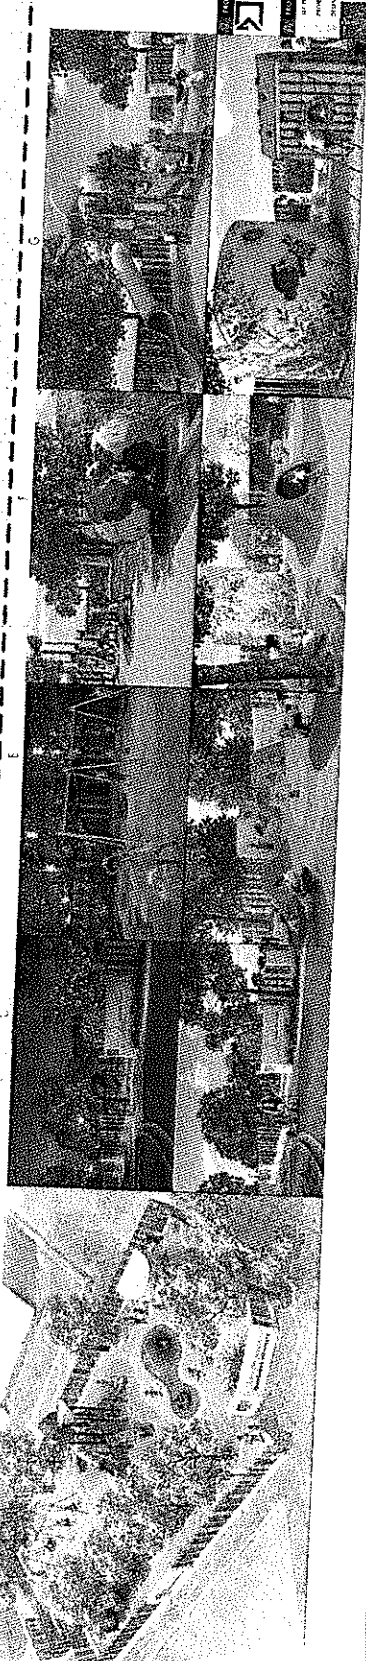

Loc de joacă «Dumbrava minunată»

Walter Gropius

and
apparent risk


 intrare iconică
identificare preliminară și prelucrare preliminară

 joacă activă
muscare, cîmbing, echilibrul și explorare

 İLİMİNİZİ GÜÇLENDİRİYORUZ

 **Gratuită și interactivă**
Învățare prin joc și cooperare cu experții



ambiant de seară

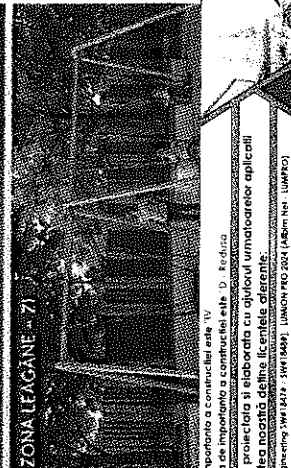[illegible]

MOODBOARD 02

JOCURI ACTIVE LAPE TRARILE DIN VALILE


echipamente, interactiviune și detalii de utilizare

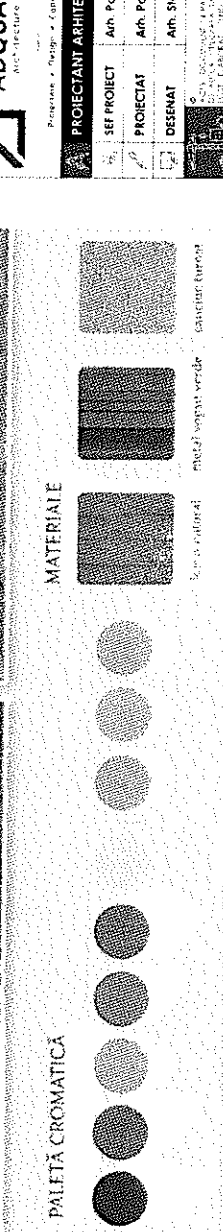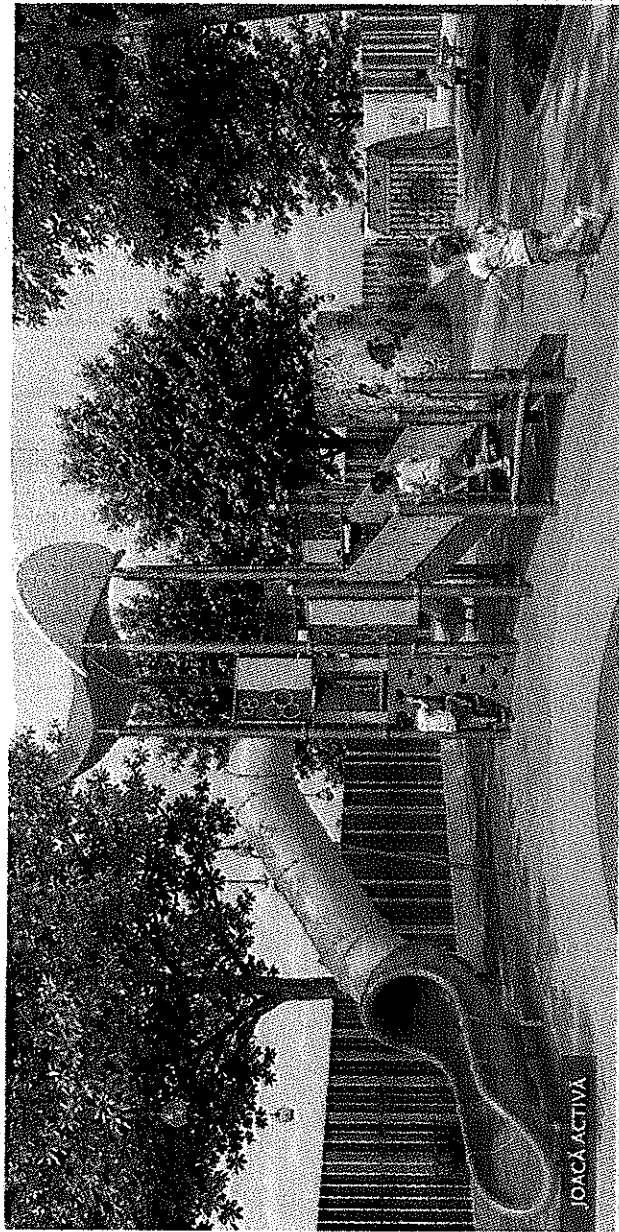


PALETĂ CROMATICĂ



MATERIALE

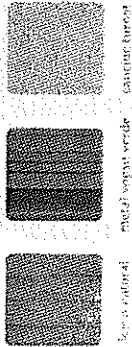

Scuturi naturale, metal vopsit verde, salcișor lăptos

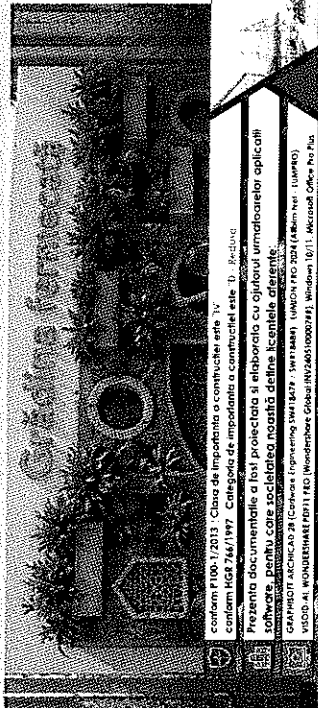

Conform F.100-17/2013 - Clasa de importanță a construcției este IV
Conform I.102-74/1977 - Categorie de importanță a construcției este IV - Medie
Prezentă documentația a fost proiectată și elaborată cu ajutorul următoarelor aplicații
software, pentru care societatea poartă depline licențele aferente:
CAD: AUTOCAD 2014
3D: LUMION 4 (Engineering and 3D) - 3D Max
IMAGINE: 3ds Max 2014 (4800 x 3200)
IMAGINE: 3ds Max 2014 (4800 x 3200)
IMAGINE: 3ds Max 2014 (4800 x 3200)

PROIECTANT GENERAL		DENUMIRE DOCUMENTAȚIE	
ADQUADRUM		AMENAJARE PARC PENTRU COPII ÎN ZONA PARC	
PROIECTANT ARHITECTURA		ING. DAN DUMITRACHE	
PROIECTANT ARHITECTURA		IN ORASUL TARGU FRUMOS, JUDEȚUL IASI	
PROIECTANT ARHITECTURA		BENEFICIAR	
PROIECTANT ARHITECTURA		SCARA	
PROIECTANT ARHITECTURA		ORASUL TARGU FRUMOS, JUDEȚUL IASI	
PROIECTANT ARHITECTURA		DENUMIRE PLANȘA CURENȚA	
PROIECTANT ARHITECTURA		MOODBOARD - 2	

MOODBOARD 03

DE LA JOC LA EXPLORARE
momente de joacă, descoperire și conectare cu natura

JOC SENSORIAL & EDUCATIV

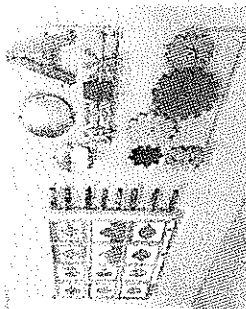

perete interactiv cu forme, culori, oglinzi, abac și roțițe




ZONĂ LINIȘTĂ & UMERITĂ




bancă curbe cu jardiniere și vegetație ornamentală
spații de relaxare pentru copii și părinți








GROPE & RELIEF NATURAL

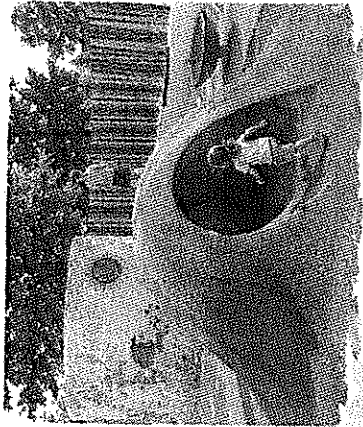

relieful mai din cauciuc turnat
ce stimulează explorarea și joacă liberă

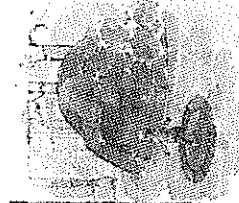


BALANS & DISTRAȚIE

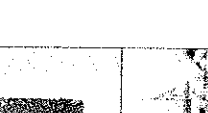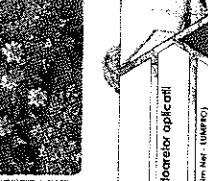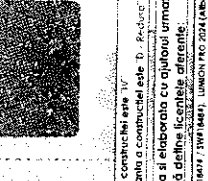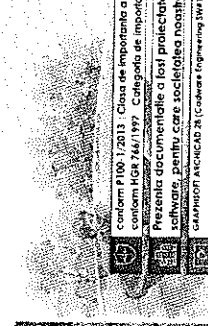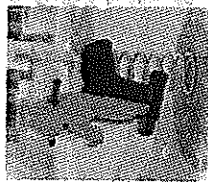

PALETA CROMATICĂ



MATERIALE & TEXTURI

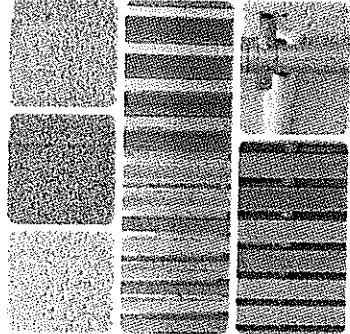

VEGETAȚIE & NATURĂ



conform P100-1/2013 - Clasa de importanță a construcției este IV
conform HGA 746/1997 - Categorie de importanță a construcției este D - Reducere
Prezentul document este o listă de proiectare și elaborare cu ajutorul următoarelor aplicații
software pentru creșterea eficienței lucrului
GRAPHISOFT ARCHICAD 20 (Căminul Engineering SIA 1997 / 1998) LUNION PRO 2024 (Lunio Net - LUNION)
VISO 3D - VISUALIZATION (VISO 3D - VISUALIZATION) Windows 10/11, Microsoft Office Pro Plus
Microsoft Office Pro Plus

PROIECTANT GENERAL



ADQUADRUM
architecture & design

Proiectare • Design • Consultanță tehnică

DENUMIRE DOCUMENTAȚIE

AMENAJARE PARC PENTRU COPII ÎN ZONA PARC
ING. DAN DUMITRACHE
ÎN ORAȘUL TARGU FRUMOS, JUDEȚUL IASI

26986/2026

BENEFICIAR

ORASUL TARGU FRUMOS, JUDEȚUL IASI

PROIECTANT ARHITECTURA

SEE PROIECT
PROIECTAT
DESENAT

Arh. Popescu-Vericeanu Ilina
Arh. Popescu-Vericeanu Ilina
Arh. Slog, Mădău Andrei Sebastian

SCARA
%ANUL
2026

FAZA / ETAPA


DIAC/PTH

NR. PLANȘA

A03



MOODBOARD - 3

2026

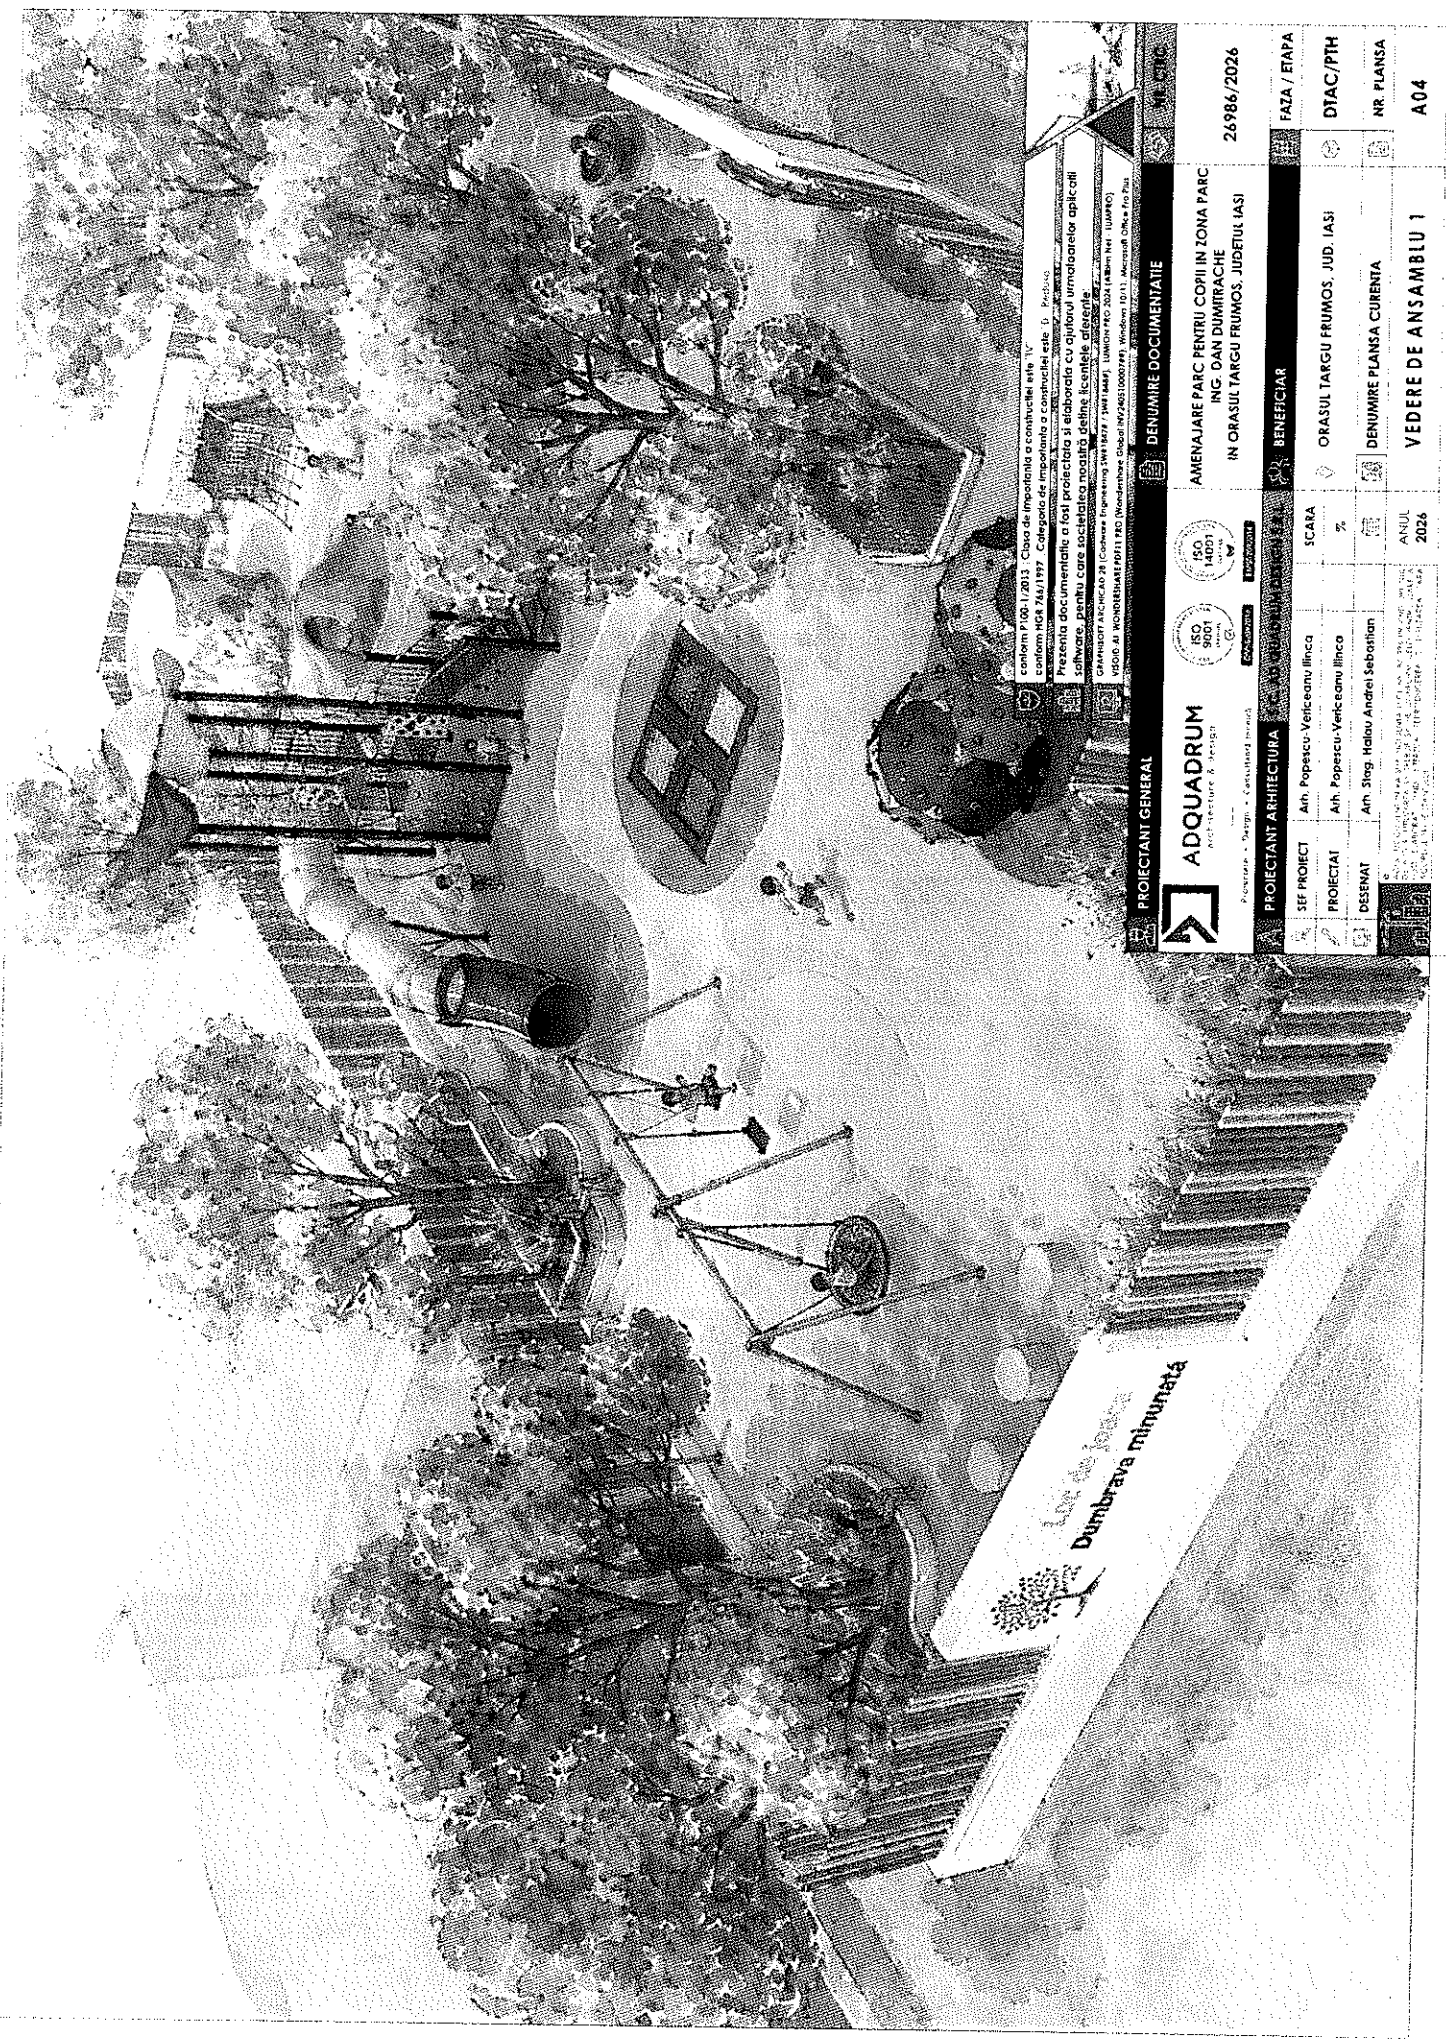


conform P100-1/2013 - Clasa de importanță a construcției este IV
conform HGR 746/1997 - Categorie de importanță a construcției este D - Reducție
Prezența documentației a fost proiectată și elaborată cu ajutorul următoarelor aplicații
software, pentru care există înregistrări la Serviciul de Informații Tehnologice
GRAPHSOFT ARCHICAD 20 (Căminare Engineering S.R.L. 1987-1988) LUNDA 2024 (Lundin Inc. - LUNDIN)
VISO 3D (Mondrean Engineering S.R.L. 1987-1988) LUNDA 2024 (Lundin Inc. - LUNDIN)
VISO 3D (Mondrean Engineering S.R.L. 1987-1988) LUNDA 2024 (Lundin Inc. - LUNDIN)


PROIECTANT GENERAL		DENUMIRE DOCUMENTAȚIE	
ADQUADRUM architecture & design		AMENAJARE PARC PENTRU COPILII ÎN ZONA PARC ING. DAN DUMITRACHE ÎN ORAȘUL TARGU FRUMOS, JUDEȚUL IASI	
PROIECTANT ARHITECTURA		BENEFICIAR	
SEE PROIECT	Arh. Popescu-Vericeanu Ilina	SCALA	%
PROIECTAT	Arh. Popescu-Vericeanu Ilina		
DESENAT	Arh. Ștefan Hănuș Andrei Sebastian		
ANUL		2026	
VEDERE DE ANSAMBLU 1		A04	

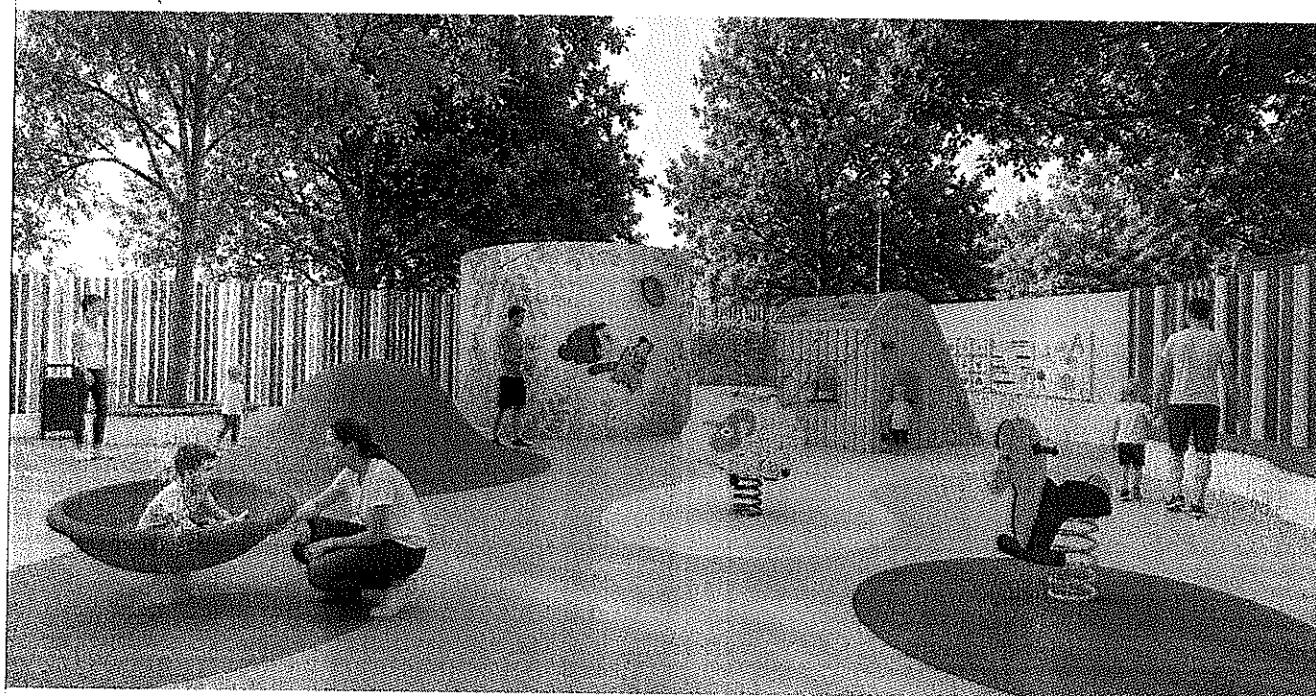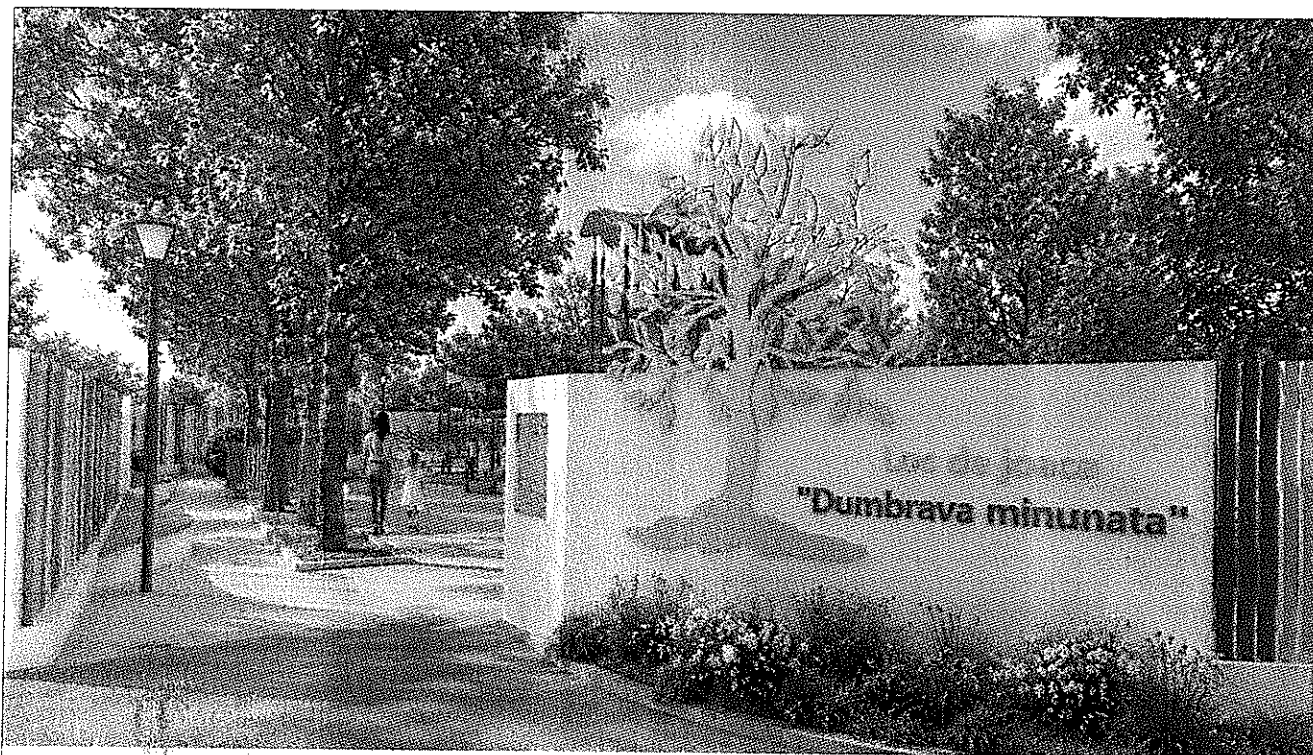

PROIECTANT GENERAL				DENUMIRE DOCUMENTATIE		NR. CIRC.
 ADQUADRUN architecture & design Proiectare • Design • Consultanță tehnică						26986/2026
PROIECTANT ARHITECTURA S.C. AD QUADRUN DESIGN S.R.L.				BENEFICIAR		FAZA / ETAPA
SEF PROIECT	Arh. Popescu-Vericeanu Ilina		SCARA	ORASUL TARGU FRUMOS, JUD. IASI		DTAC/PTH
PROIECTAT	Arh. Popescu-Vericeanu Ilina		%			
DESENAT	Arh. Stag. Halau Andrei Sebastian			DENUMIRE PLANSA CURENTA		NR. PLANSA
ACESTI DOCUMENTI INTRA SUB INCIDENTA LEGII NR. 8/1996 PRIVIND DREPTUL DE AUTOR. UTILIZAREA SA TREBUIE SA FIE CONFORMA CELEI PENTRU CARE A FOST ELABORAT. FINE INTERZISA REPRODUCEREA SI DIFUZAREA FARA ACORDUL PROIECTANTILOR			ANUL 2026	SIMULARE 3D		AZ2

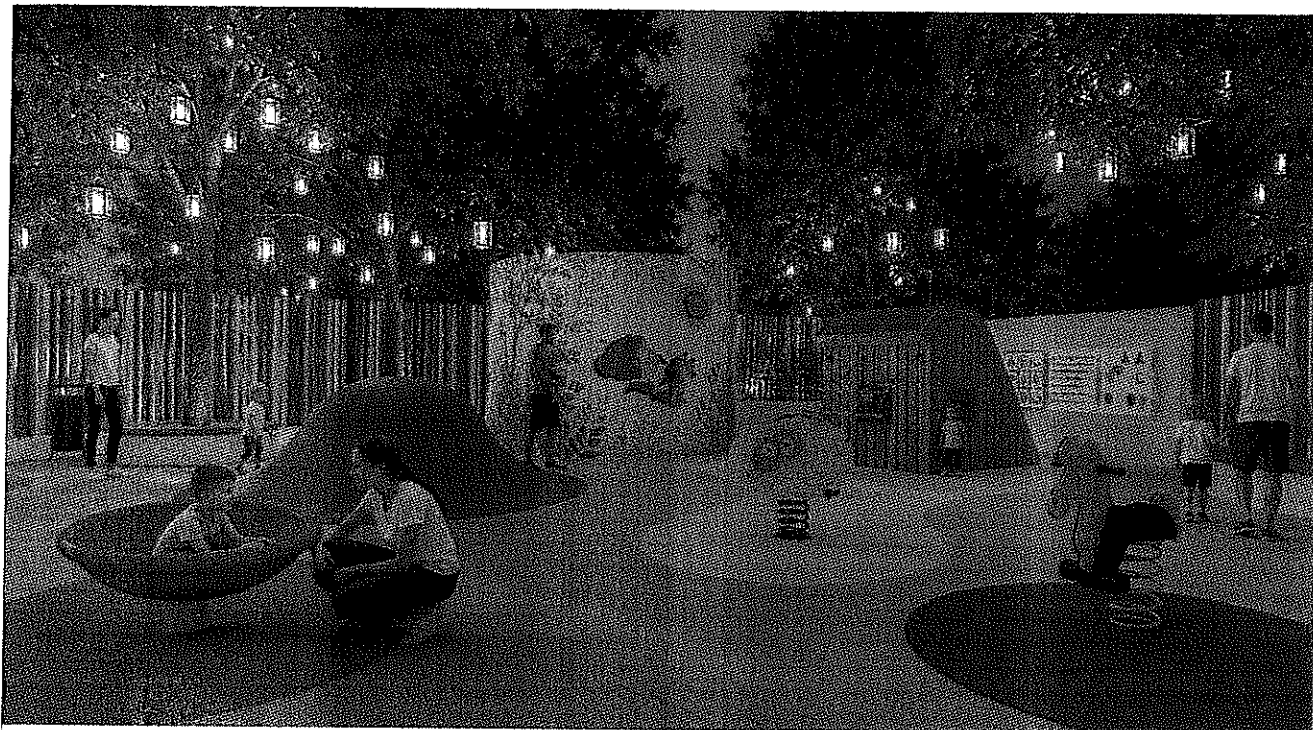



PROIECTANT GENERAL				DENUMIRE DOCUMENTATIE		NR. CIRC.
 ADQUADRUM architecture & design Proiectare • Design • Consultanță tehnică				AMENAJARE PARC PENTRU COPII IN ZONA PARC ING. DAN DUMITRACHE IN ORASUL TARGU FRUMOS, JUDETUL IASI		26986/2026
				BENEFICIAR		FAZA / ETAPA
PROIECTANT ARHITECTURA S.C. AD QUADRUM DESIGN S.R.L.				ORASUL TARGU FRUMOS, JUD. IASI		DTAC/PTH
SEF PROIECT	Arh. Popescu-Vericeanu Ilinca		SCARA	DENUMIRE PLANSA CURENTA		NR. PLANSA
PROIECTAT	Arh. Popescu-Vericeanu Ilinca		%	SIMULARE 3D		AZ3
DESENAT	Arh. Stag. Hakau Andrei Sebastian					
ACEST DOCUMENT INTRA SUB INCIDENTA LEGII NR. 8/1996 PRIVIND DREPTUL DE AUTIPR. UTILIZAREA SA TREBUIE SA FIE CONFORMA CELEI PENTRU CARE A FOST ELABORAT FINE INTENZIA REPRODUCEREA SI DIFUZAREA FARA ACORDUL PROIECTANTILUI				ANUL 2026		

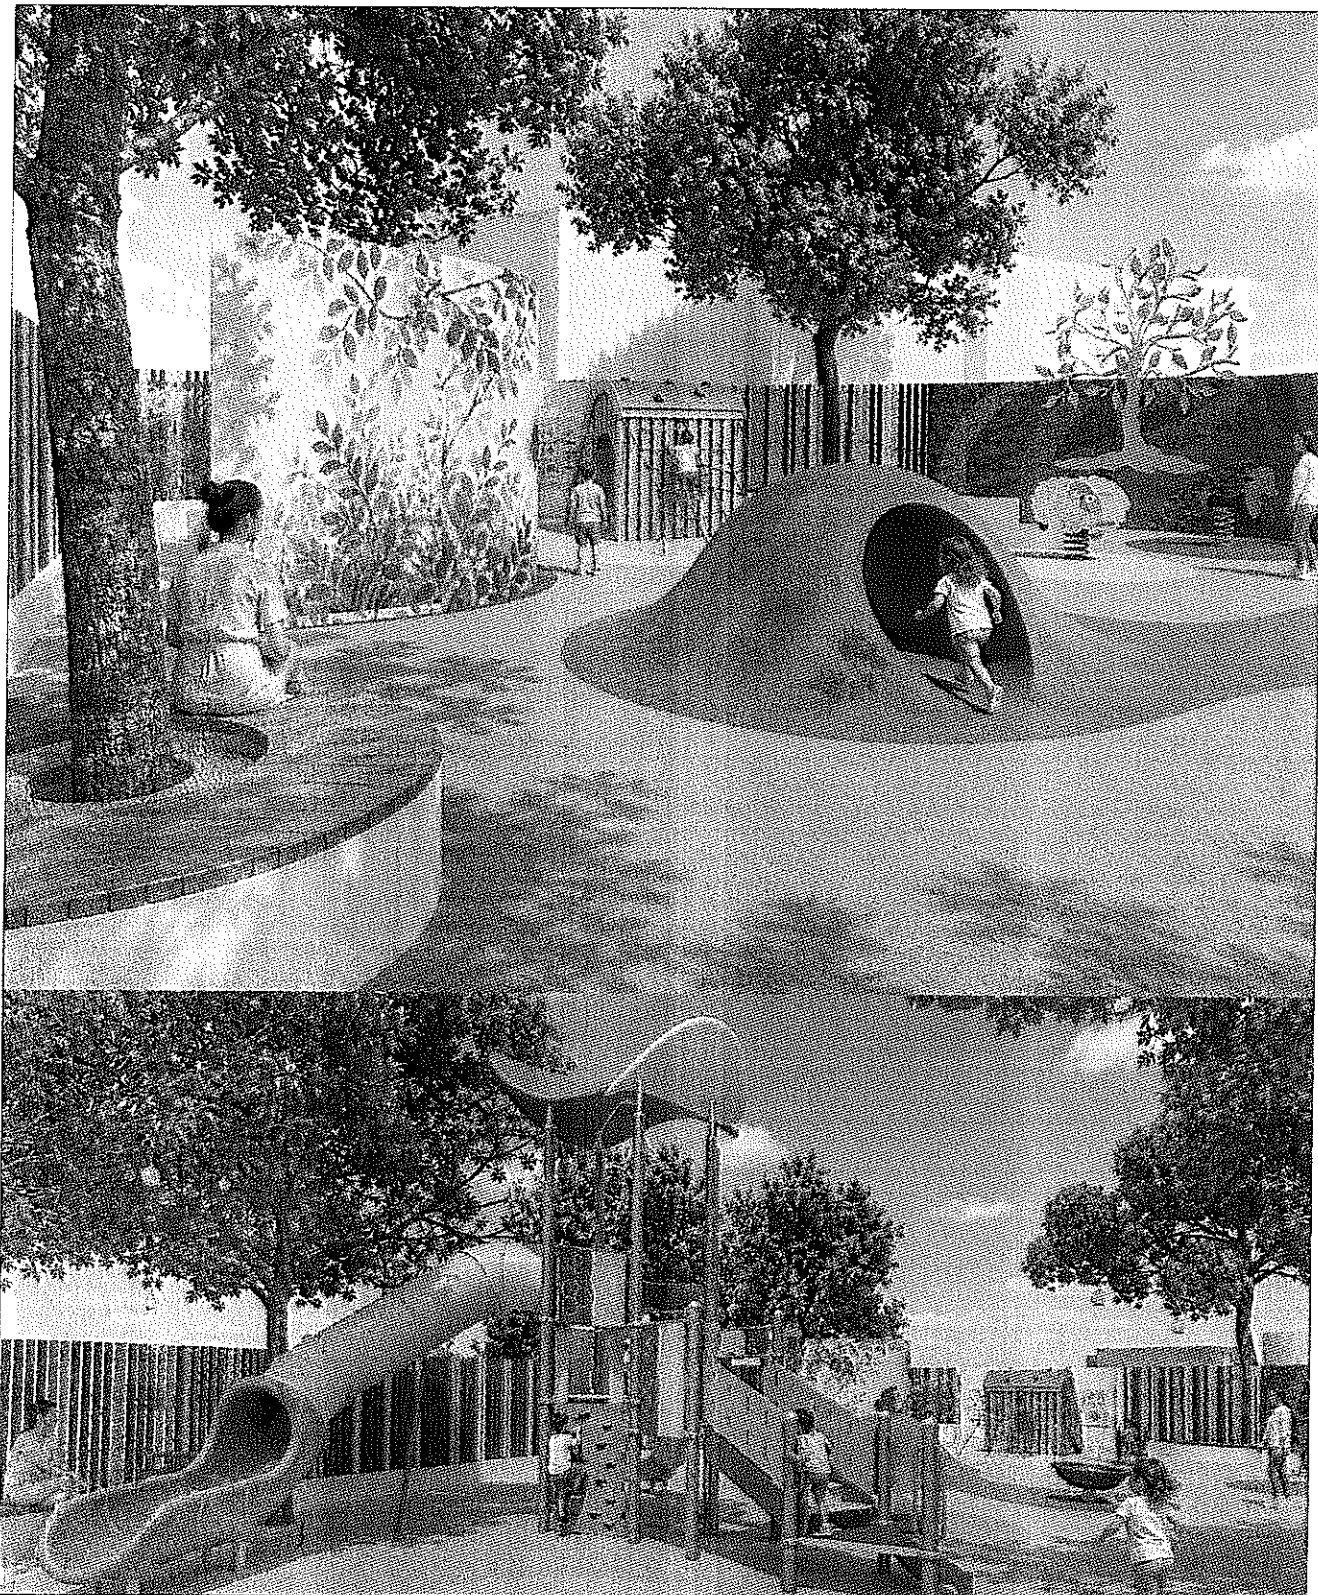


PROIECTANT GENERAL				DENUMIRE DOCUMENTATIE		NR. CIRC.
 ADQUADRUM arhitectură & design Proiectare • Design • Consultanță tehnică				AMENAJARE PARC PENTRU COPII IN ZONA PARC ING. DAN DUMITRACHE IN ORASUL TARGU FRUMOS, JUDETUL IASI		26986/2026
  QMS02092014 EMS02092014				BENEFICIAR		FAZA / ETAPA
PROIECTANT ARHITECTURA S.C. AD QUADRUM DESIGN S.R.L.				ORASUL TARGU FRUMOS, JUD. IASI		DTAC/PTH
SEF PROIECT	Arh. Popescu-Vericeanu Ilina		SCARA	DENUMIRE PLANSA CURENTA		NR. PLANSA
PROIECTAT	Arh. Popescu-Vericeanu Ilina		%	SIMULARE 3D		A74
DESENAT	Arh. Stăg. Halau Andrei Sebastian					
ACEST DOCUMENT INTRA SUB INCIDENTA LEGII NR. 8/1996 PRIVIND DREPTUL DE AUTOR. UTILIZAREA SA TREBUIE SA FIE CONFORM CELUI PENTRU CARE A FOST ELABORAT. FINE INTERZISA REPRODUCEREA SI DIFUZAREA FARA ACORDUL PROIECTANTULUI				ANUL 2026		





 PROIECTANT GENERAL	 DENUMIRE DOCUMENTATIE	 NR. CIRC.
 ADQUADRUM architecture & design Proiectare • Design • Consultanță tehnică  	AMENAJARE PARC PENTRU COPII IN ZONA PARC ING. DAN DUMITRACHE IN ORASUL TARGU FRUMOS, JUDETUL IASI	26986/2026
 PROIECTANT ARHITECTURA S.C. AD QUADRUM DESIGN S.R.L.	 BENEFICIAR	 FAZA / ETAPA
 SEF PROIECT Arh. Popescu-Vericeanu Ilinca SCARA	 ORASUL TARGU FRUMOS, JUD. IASI	 DTAC/PTH
 PROIECTAT Arh. Popescu-Vericeanu Ilinca %	 DENUMIRE PLANSA CURENTA	 NR. PLANSA
 DESENAT Arh. Stag. Halau Andrei Sebastian	 ANUL 2026	 SIMULARE 3D AZ5

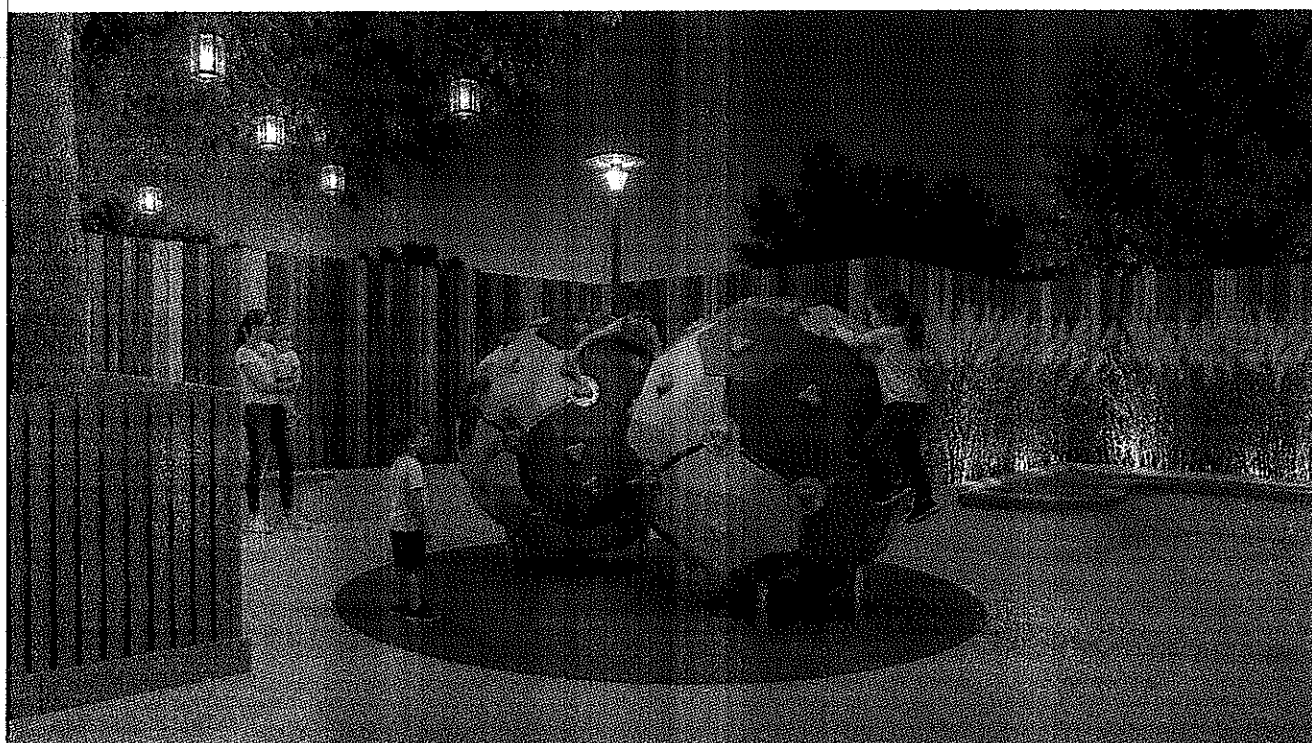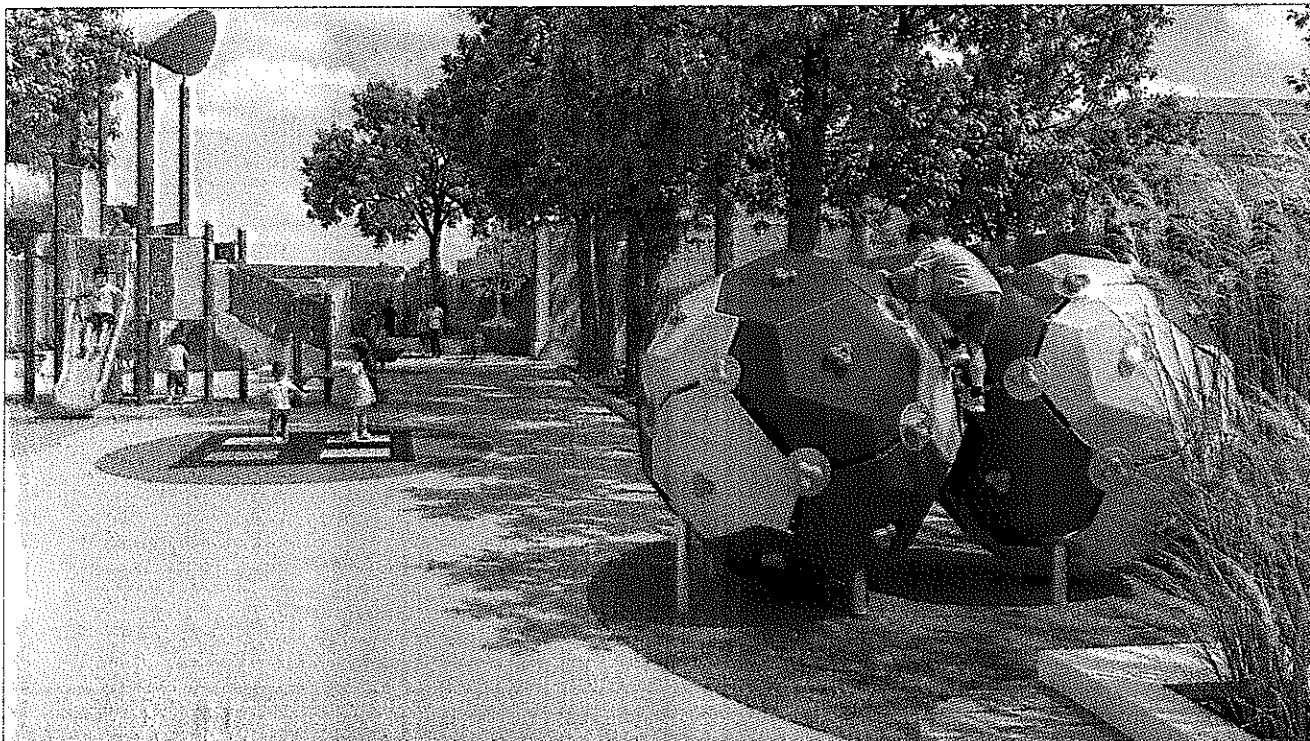


 PROIECTANT GENERAL				 DENUMIRE DOCUMENTATIE		 NR. CIRC.
ADQUADRUM architecture & design Proiectare • Design • Consultanță tehnică  QMS02092014 EMS02092014				AMENAJARE PARC PENTRU COPII IN ZONA PARC ING. DAN DUMITRACHE IN ORASUL TARGU FRUMOS, JUDETUL IASI		26986/2026
 PROIECTANT ARHITECTURA		S.C. AD QUADRUM DESIGN S.R.L.		 BENEFICIAR		 FAZA / ETAPA
 SEF PROIECT	Arh. Popescu-Vericeanu Ilinca			SCARA	 ORASUL TARGU FRUMOS, JUD. IASI	 DTAC/PTH
 PROIECTAT	Arh. Popescu-Vericeanu Ilinca		%			
 DESENAT	Arh. Stag. Halau Andrei Sebastian			 DENUMIRE PLANSA CURENTA		 NR. PLANSA
 ACESTI DOCUMENT INTRA SUB INCIDENTA LEGII NR. 8/1996 PRIVIND DREPTUL DE AUTOR. UTILIZAREA SA TREBUIE SA FIE CONFORMA CELUI PENTRU CARE A FOST ELABORAT. FINE INTERZISA REPRODUCEREA SI DIFUZAREA FARA ACORDUL PROIECTANTULUI				ANUL 2026	SIMULARE 3D	AZ6

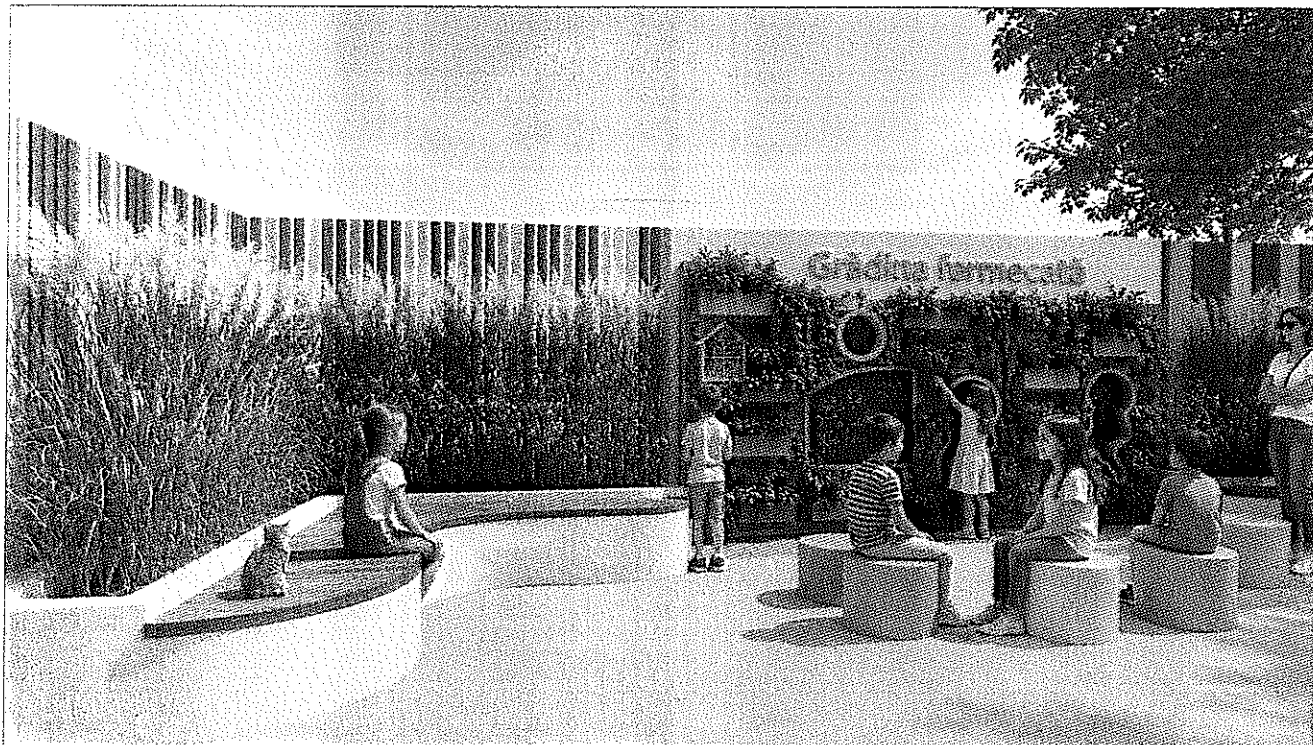

 PROIECTANT GENERAL	 DENUMIRE DOCUMENTATIE	 NR. CTCR
 ADQUADRUM architecture & design Proiectare • Design • Consultanță tehnică	  AMENAJARE PARC PENTRU COPII IN ZONA PARC ING. DAN DUMITRACHE IN ORASUL TARGU FRUMOS, JUDETUL IASI	26986/2026
 PROIECTANT ARHITECTURA S.C. AD QUADRUM DESIGN S.R.L.	 BENEFICIAR	 FAZA / ETAPA
 SEF PROIECT Arh. Popescu-Vericeanu Ilinca SCARA	 ORASUL TARGU FRUMOS, JUD. IASI	 DTAC/PTH
 PROIECTAT Arh. Popescu-Vericeanu Ilinca %	 DENUMIRE PLANSA CURENTA	 NR. PLANSA
 DESENAT Arh. Stag. Halau Andrei Sebastian	 ANUL 2026	 NR. PLANSA
 ACESTI DOCUMENTI INTRA SUB INCIDENTA LEGII NR. 8/1996 PRIVIND DREPTUL DE AUTOR. UTILIZAREA SA TREBUIE SA FIE CONFORM CELEI PENTRU CARE A FOST ELABORAT. FINE INTERZISA REPRODUCEREA SI DIFUZAREA FARA ACORDUL PROIECTANTULUI	SIMULARE 3D	AZ7

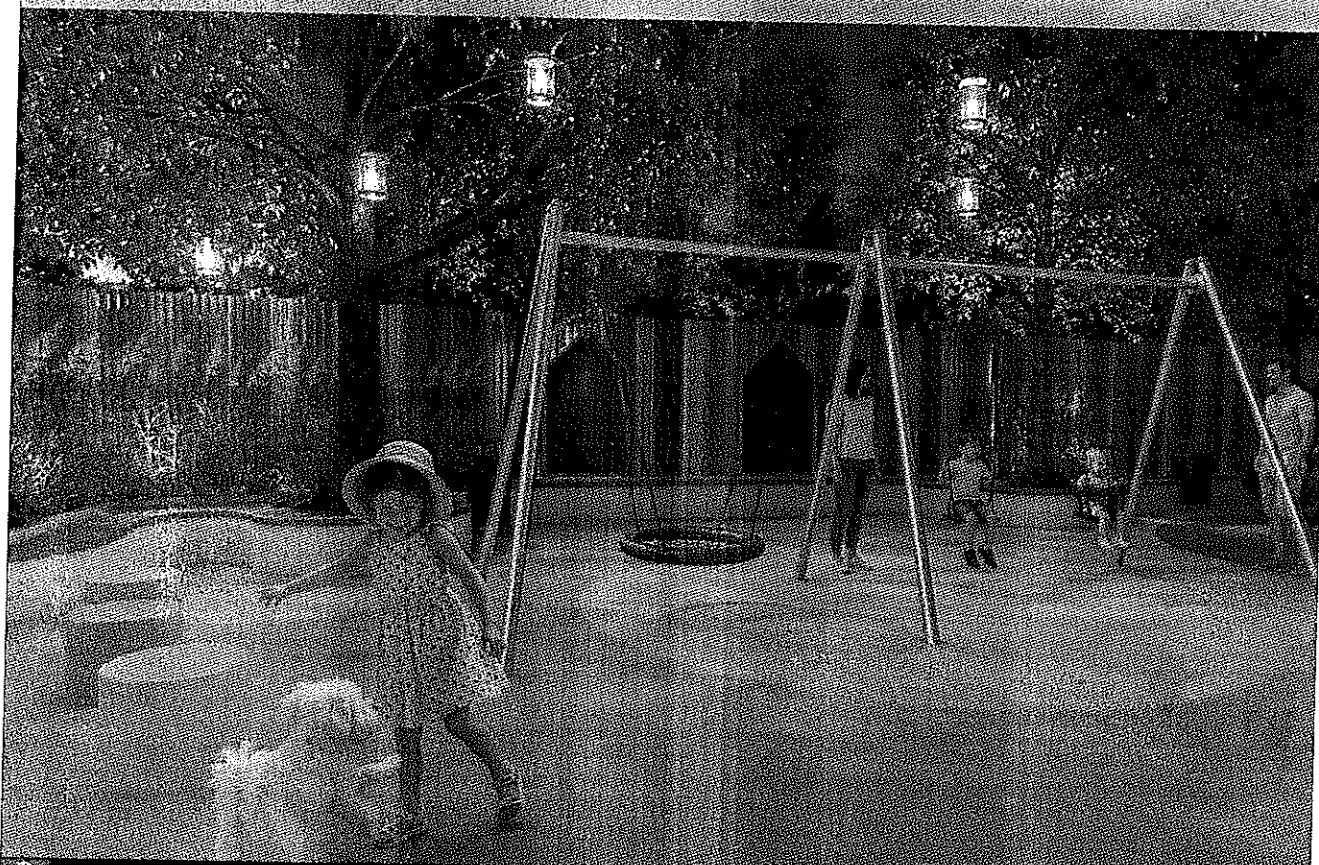
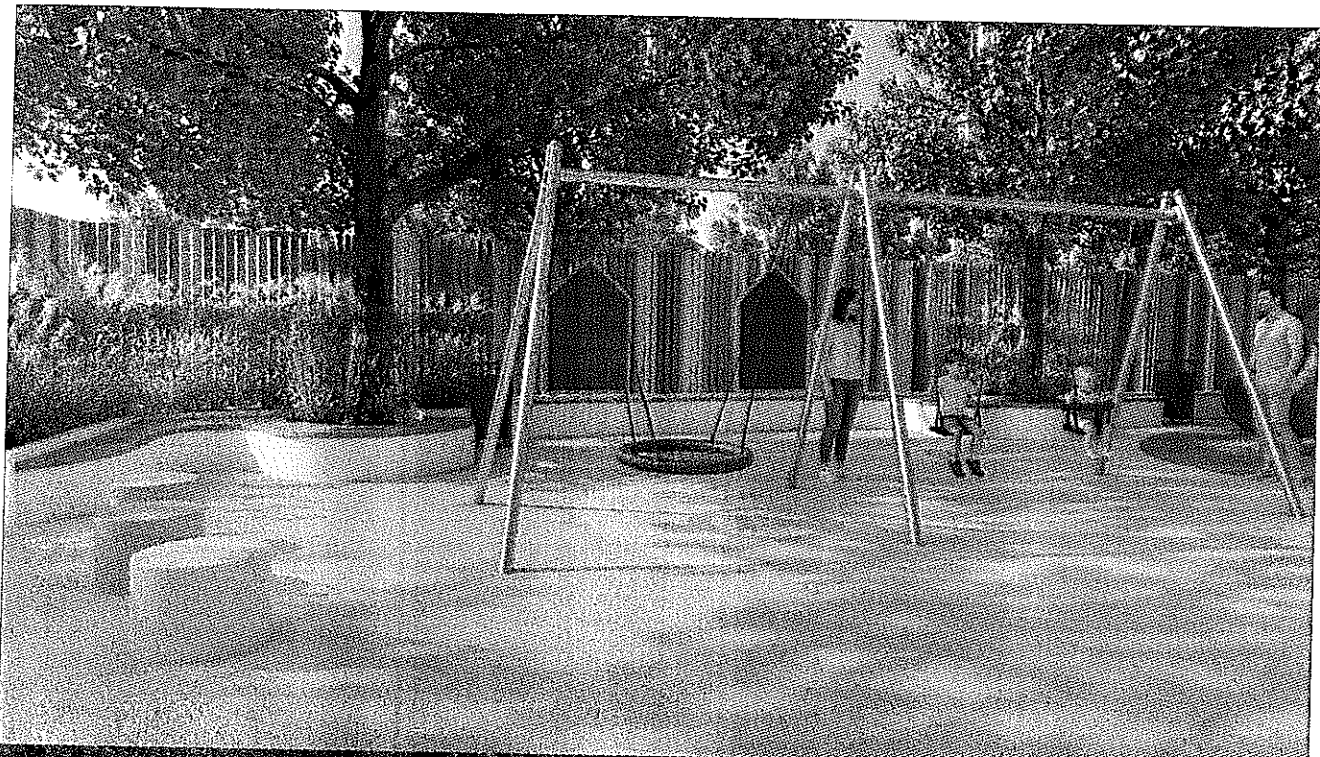


 PROIECTANT GENERAL				 DENUMIRE DOCUMENTATIE		 NR. CTRC.
 ADQUADRUM architecture & design Proiectare • Design • Consultanță tehnică				AMENAJARE PARC PENTRU COPII IN ZONA PARC ING. DAN DUMITRACHE IN ORASUL TARGU FRUMOS, JUDETUL IASI		26986/2026
 PROIECTANT ARHITECTURA S.C. AD QUADRUUM DESIGN S.R.L.				 BENEFICIAR		 FAZA / ETAPA
 SEF PROIECT	Arh. Popescu-Vericeanu Ilinca		 SCARA	 ORASUL TARGU FRUMOS, JUD. IASI		 DTAC/PTH
 PROIECTAT	Arh. Popescu-Vericeanu Ilinca		%	 DENUMIRE PLANSA CURENTA		 NR. PLANSA
 DESENAT	Arh. Stag. Halau Andrei Sebastian		 ANUL 2026	SIMULARE 3D		AZ8

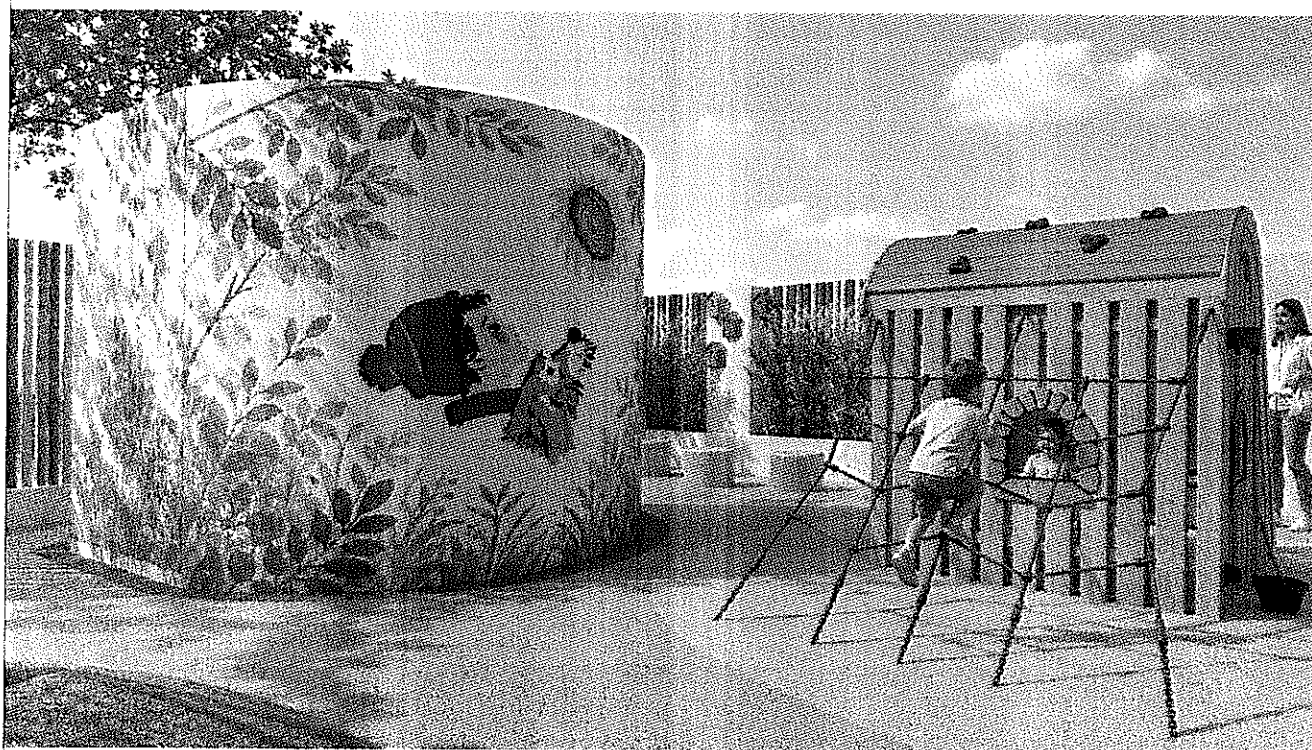

 ADQUADRUN architecture & design Proiectare • Design • Consultanță tehnică				  CEMS02092014 CEMS02092014		 DENUMIRE DOCUMENTATIE		 NR. CTCR			
PROIECTANT GENERAL				AMENAJARE PARC PENTRU COPII IN ZONA PARC ING. DAN DUMITRACHE IN ORASUL TARGU FRUMOS, JUDETUL IASI				26986/2026			
 PROIECTANT ARHITECTURA				S.C. AD QUADRUN DESIGN S.R.L.				 BENEFICIAR		 FAZA / ETAPA	
 SEF PROIECT		Arh. Popescu-Vericeanu Ilinca		SCARA		 ORASUL TARGU FRUMOS, JUD. IASI		 DTAC/PTH			
 PROIECTAT		Arh. Popescu-Vericeanu Ilinca		%							
 DESENAT		Arh. Stag. Halau Andrei Sebastian				 DENUMIRE PLANSA CURENTA		 NR. PLANSA			
 ACESTI DOCUMENT INTRA SUB INCADSTRAREA LEGII NR. 8/1996 PRIVIND DREPTUL DE AUTOR. UTILIZAREA SA TREBUIE SA SE CONFORMEZE CELEI PENTRU CARE A FOST ELABORAT. FINEI INTERZISA REPRODUCEREA SI DIFUZAREA PANA LA ACORDUL PROIECTANTULUI				ANUL 2026		SIMULARE 3D		AZ9			

0 0.5m 1.0m 2.0m

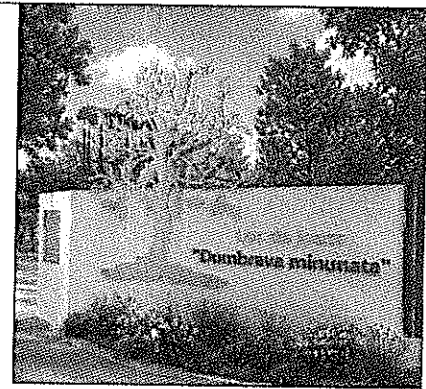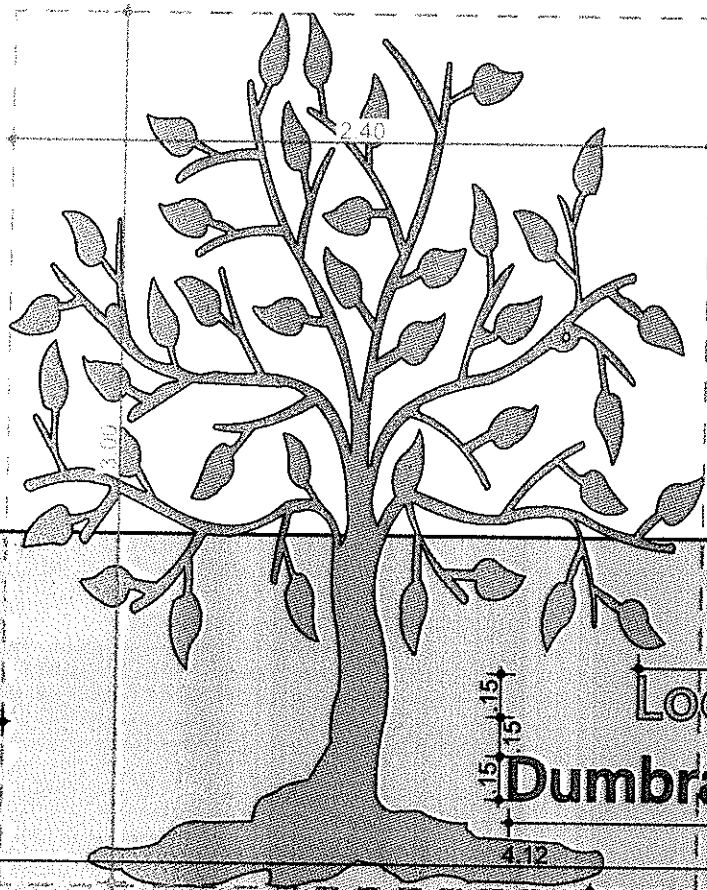

Loc de joaca

Dumbrava minunata

NOTA: In vederea debitarii laser - vor fi furnizate detalii in format DWG la momentul executiei.




conform P100-1/2013 : Clasa de importanta a constructiei este "IV"
conform HGR 766/1997 : Categoria de importanta a constructiei este "D - Redusa"




Prezenta documentatie a fost proiectata si elaborata cu ajutorul urmatoarelor aplicatii software, pentru care societatea noastra detine licentele aferente:



GRAPHISOFT ARCHICAD 28 (Cadware Engineering SW#1847# / SW#1848#), LUMION PRO 2024 (Allbin Net - LUMPRO)
VISIOID-AI, WONDERSHARE PDF11 PRO (Wondershare Global INV2405100007##), Windows 10/11, Microsoft Office Pro Plus

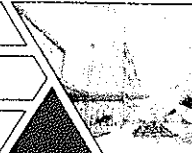

PROIECTANT GENERAL				DENUMIRE DOCUMENTATIE		NR. CIRC.
 ADQUADRUM architecture & design Proiectare • Design • Consultanta tehnica				AMENAJARE PARC PENTRU COPII IN ZONA PARC ING. DAN DUMITRACHE IN ORASUL TARGU FRUMOS, JUDETUL IASI		26986/2026
				BENEFICIAR		FAZA / ETAPA
PROIECTANT ARHITECTURA S.C. AD QUADRUM DESIGN S.R.L.				ORASUL TARGU FRUMOS, JUD. IASI		DTAC/PTH
SEF PROIECT Arh. Popescu-Vericeanu Ilina				DENUMIRE PLANSA CURENTA		NR. PLANSA
PROIECTAT Arh. Popescu-Vericeanu Ilina				DETALIU - PANOU INTRARE		D01
DESENAT Arh. Stag. Halau Andrei Sebastian						
ACEST DOCUMENT INTRA SUB INCALTEA LEGII NR. 81/1996 PRIVIND DREPTUL DE AUTOR. UTILIZAREA SA TREBUIE SA SE CONFORMA CEEI PENTRU CARE A FOST ELABORAT. FINE INTERZICAT REPRODUCEREA SI DIFUZAREA FARA ACORDUL PROIECTANTILOR.						
ANUL 2026						

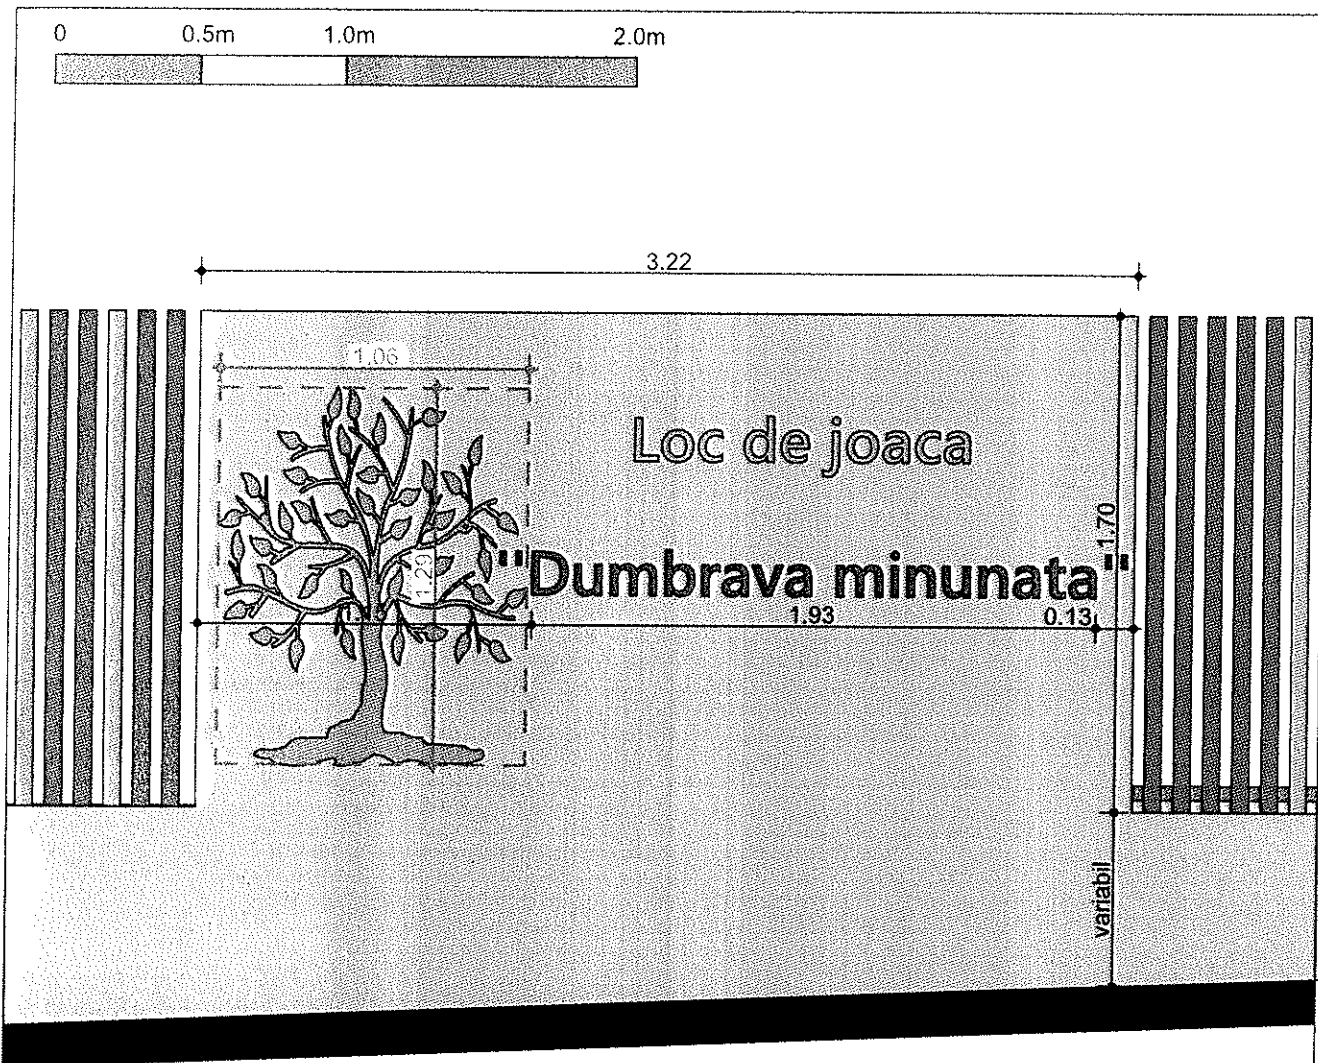


NOTA: In vederea debitorilor lasati - vor fi furnizate detalii in format DWG la momentul executiei

	conform P100-1/2013 - Clasa de importanta a constructiei este "IV"
	conform HGR 766/1997 - Categoria de importanta a constructiei este "D - Redusa"
	Prezenta documentatie a fost proiectata si elaborata cu ajutorul urmatoarelor aplicatii software, pentru care societatea noastra detine licentele aferente:
	GRAPHISOFT ARCHICAD 28 (Cadware Engineering SW#1847# / SW#1848#), LUMION PRO 2024 (Allbim Net - LUMPRO) VISIOID-AI, WONDERSHARE PDF11 PRO (Wondershare Global INV2405100007##), Windows 10/11, Microsoft Office Pro Plus

PROIECTANT GENERAL				DENUMIRE DOCUMENTATIE		NR. CIRC.
 architecture & design Proiectare • Design • Consultanta tehnica				AMENAJARE PARC PENTRU COPII IN ZONA PARC ING. DAN DUMITRACHE IN ORASUL TARGU FRUMOS, JUDETUL IASI		26986/2026
 ISO 9001 QMS02092019				 ISO 14001 EMS02092019		
PROIECTANT ARHITECTURA S.C. AD QUADRUM DESIGN S.R.L.				BENEFICIAR		FAZA / ETAPA
SEF PROIECT	Arh. Popescu-Vericeanu Ilina		SCARA	ORASUL TARGU FRUMOS, JUD. IASI		DTAC/PTH
PROIECTAT	Arh. Popescu-Vericeanu Ilina		1:25			
DESENAT	Arh. Stag. Halau Andrei Sebastian			DENUMIRE PLANSA CURENTA		NR. PLANSA
ACEST DOCUMENT INTRA IN SCHEMA INCIDENTA LECII NR. 8/1996 PRIVIND DREPTUL DE AUTOTITLARE SA PREZIE SA FIE CONFORM CELEI PENTRU CARE A FOST ELABORAT FINE INTERDICA REPRODUCEREA SI DIFUZAREA PANA LA SCIORUL PROIECTANTILUI				ANUL 2026	DETALIU - PANOU SECUNDAR	D02

0 0.5m 1.0m 2.0m

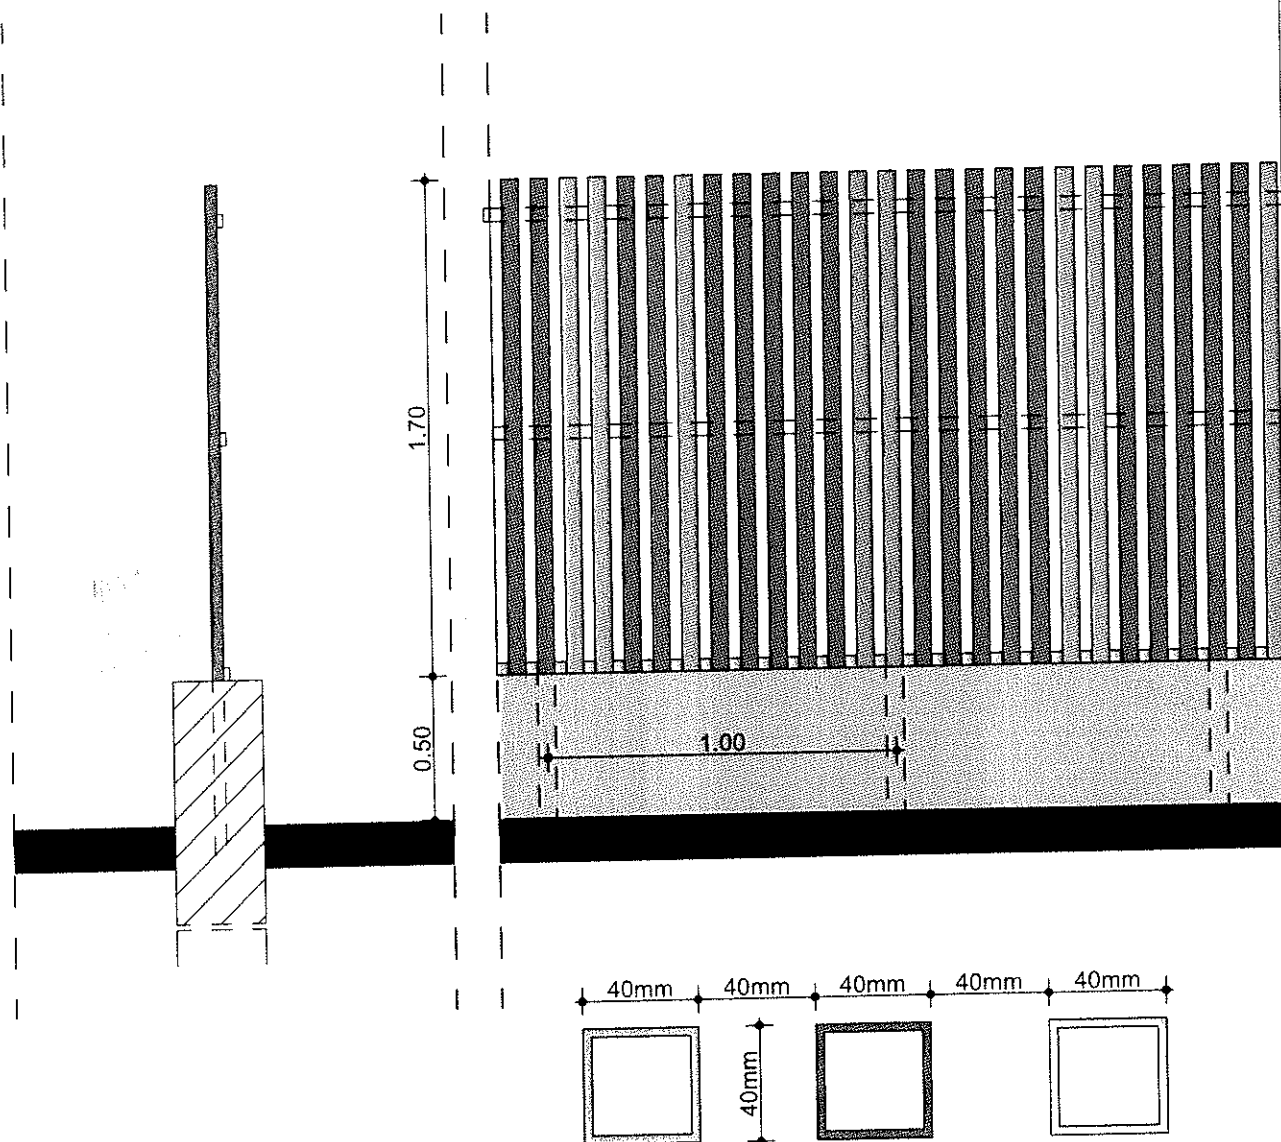


conform P100-1/2013, Clasa de importanta a constructiei este "IV"
conform HGR 766/1997, Categoria de importanta a constructiei este "D - Redusa"


Prezenta documentatie a fost proiectata si elaborata cu ajutorul urmatoarelor aplicatii software, pentru care societatea noastra detine licentele aferente:

GRAPHISOFT ARCHICAD 28 (Cadware Engineering SW#1847# / SW#1848#), LUMION PRO 2024 (Allbim Net - LUMPRO)
VISIOID-AI, WONDERSHARE PDF11 PRO (Wondershare: Global INV2405100007##), Windows 10/11, Microsoft Office Pro Plus

PROIECTANT GENERAL				DENUMIRE DOCUMENTATIE		NR. CIRC.
 ADQUADRU architecture & design Proiectare • Design • Consultanta tehnica				AMENAJARE PARC PENTRU COPII IN ZONA PARC ING. DAN DUMITRACHE IN ORASUL TARGU FRUMOS, JUDETUL IASI		26986/2026
 				BENEFICIAR		FAZA / ETAPA
PROIECTANT ARHITECTURA S.C. AD QUADRU DESIGN S.R.L.				ORASUL TARGU FRUMOS, JUD. IASI		DTAC/PTH
SEF PROIECT	Arh. Popescu-Vericeanu Ilina	SCARA		DENUMIRE PLANSA CURENTA		NR. PLANSA
PROIECTAT	Arh. Popescu-Vericeanu Ilina	1:25		DETALIU - IMPREJMUIRE		D03
DESENAT	Arh. Stag. Halau Andrei Sebastian					
ACEST DOCUMENT INTRA SUB INCIDENTA LEGII NR. 8/1996 PRIVIND DREPTUL DE AUTOR. UTILIZAREA SA TREBUIE SA FIE CONFORM CELUI PENTRU CARE A FOST ELABORAT. FARA INTENSIVA REPRODUCEREA SI DIFUZAREA PARA ACORDUL PROIECTANTULUI.				ANUL 2026		

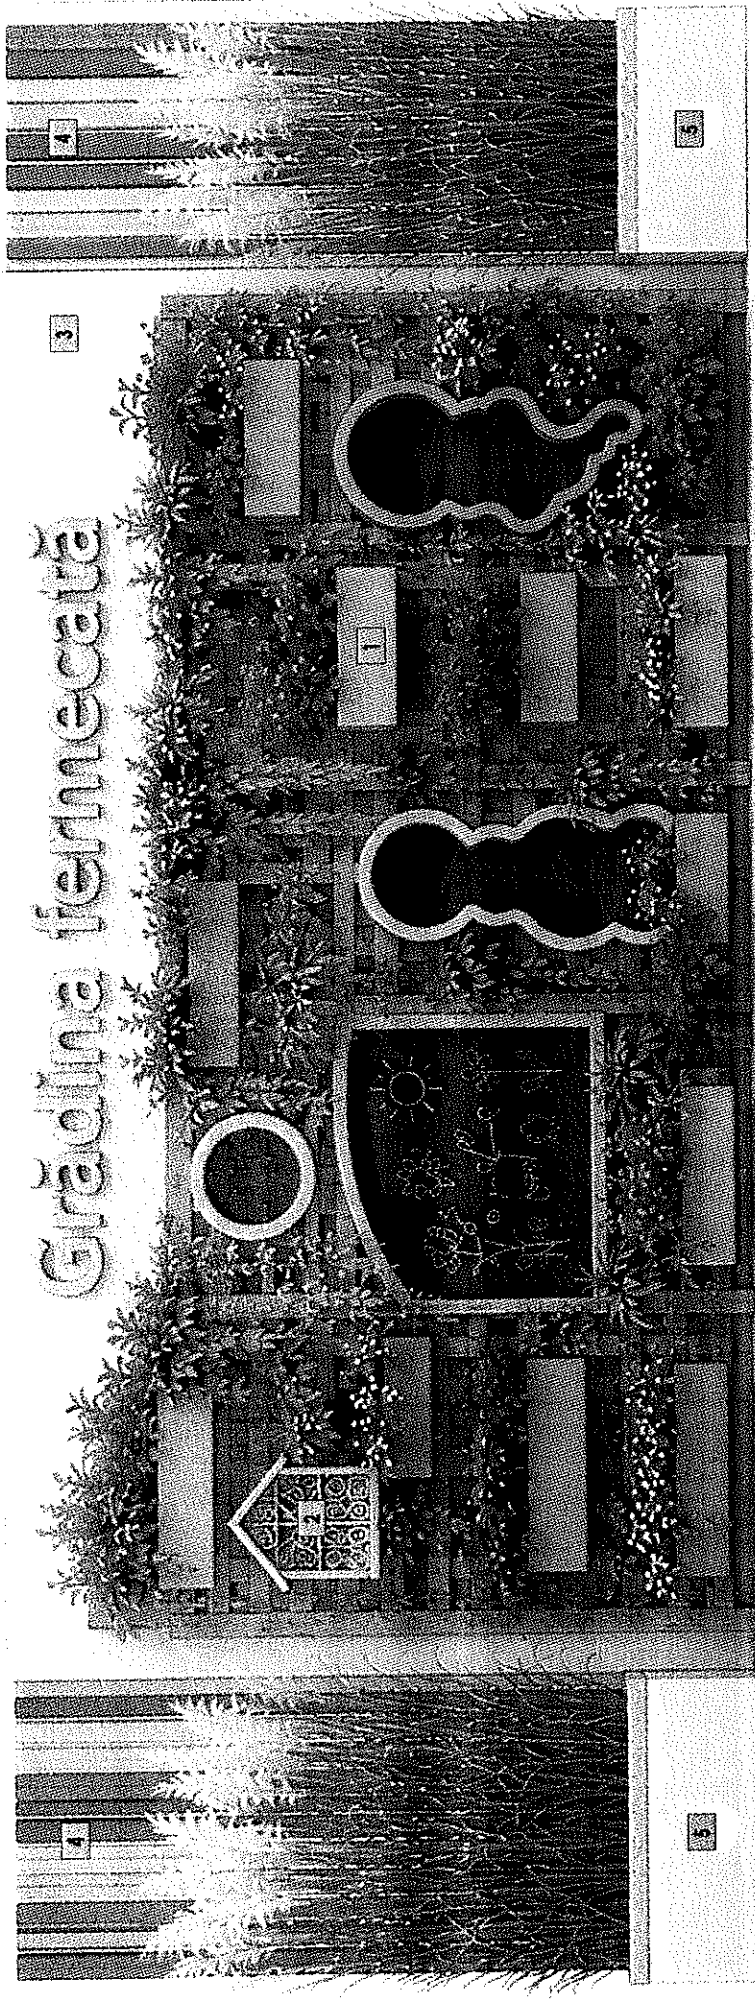


AXONOMETRIE GENERALĂ

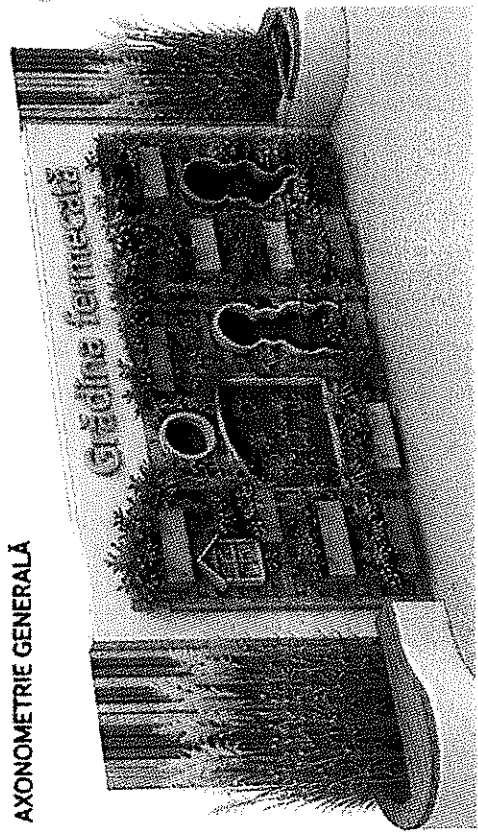

1. Punct de interes cu ghiveci
Structură din lemn cu ghiveci pentru ghiveci și plante decorative.
- Lemn: alinaș, molid, stejar, etc.
- Element decorativ și funcțional.
2. Elemente decorative și funcționale
- Căsuțe pentru animale
- Fiecare din lemn, metal, plastic, etc.
- Tăblițe pentru joc și învățare.
3. Punct de interes cu ghiveci
Structură din lemn cu ghiveci pentru ghiveci și plante decorative.
- Lemn: alinaș, molid, stejar, etc.
- Element decorativ și funcțional.
4. Gard decorativ din țigle verticale
Structură din lemn cu țigle verticale pentru ghiveci și plante decorative.
- Lemn: alinaș, molid, stejar, etc.
- Element decorativ și funcțional.
5. Structură din lemn cu ghiveci
Structură din lemn cu ghiveci pentru ghiveci și plante decorative.
- Lemn: alinaș, molid, stejar, etc.
- Element decorativ și funcțional.

NOTĂ: Montajul, configurarea și dimensiunile prezentaților în desene sunt orientative. Se recomandă verificarea formei, dimensiunilor, materialelor și detaliilor constructive în funcție de producătorul produselor și de soluțiile tehnice adoptate, cu condiția păstrării funcționalității, caracterului interactiv, nivelului de calitate și a expunerii estetice propuse, fără diminuarea acestora. Cu acordul proiectantului.

PROIECTANT GENERAL		DENUMIRE DOCUMENTAȚIE		NR. CIRC.	
ADQUADRU ARHITECTURA		AMENAJARE PARC PENTRU COPIL ÎN ZONA PARC ING. DAN DUMITRACHE ÎN ORASUL TARGU FRUMOS, JUDEȚUL IASI		26984/2026	
PROIECTANT ARHITECTURA		BENEFICIAR		FAZA / ETAPA	
SEF PROIECT		SCARA		DTAC / PTH	
PROIECTAT		ORASUL TARGU FRUMOS, JUDEȚUL IASI		NR. PLANSA	
DESENAT		DENUMIRE PLANSA CURENTA		D04	
ANUL		DELAU		GRADINA FERMECATA ACTIVITATI COPIL	
2026		2026			

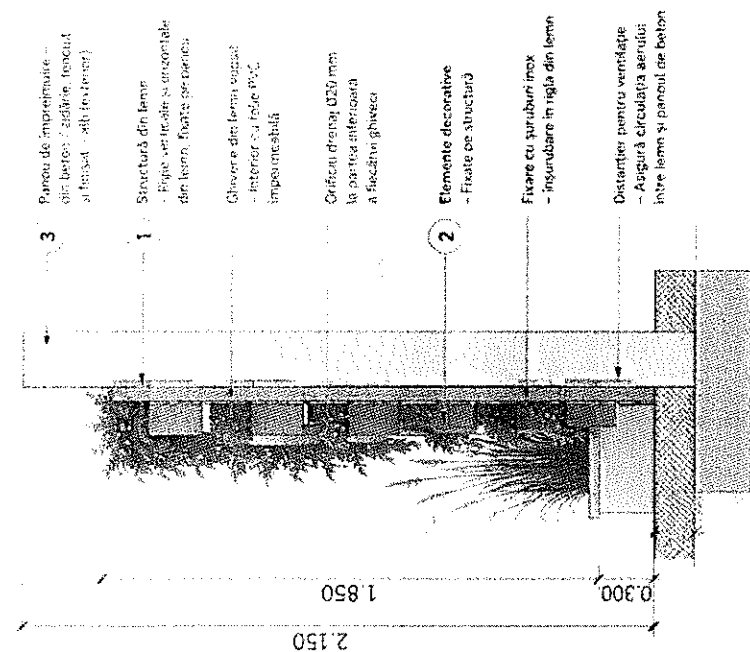

NOTĂ: Modelul este conceput să funcționeze în condiții de utilizare în exterior. Se recomandă utilizarea materialelor de construcție adecvate și a unui sistem de protecție împotriva incendiilor și a coroziunii. Pentru a asigura durabilitatea și funcționalitatea, caracteristicile tehnice și calitatea trebuie să fie în conformitate cu cerințele proiectului. Cu acordul proiectantului.



PALETĂ CULORI – ELEMENTE DIN LEMN

Toate elementele din lemn sunt impregnate, vopsite / lăcuite

Verde închis RAL 6005	Verde deschis RAL 6018	Gălbui RAL 1023	Portocaliu RAL 2004	Turcoaz RAL 5018	Mov RAL 4005	Lemn natural (fără lac)
--------------------------	---------------------------	--------------------	------------------------	---------------------	-----------------	----------------------------

NOTĂ DE EXECUȚIE

- Toate elementele din lemn vor fi tratate prin impregnare și uleiuri vopsite / lăcuite cu vopsele rezistente la intemperii și radiații UV, pentru utilizare în exterior.
- Chievetele sunt prevăzute cu folie PVC impermeabilă și orificii de drenaj pentru evitarea apei în exces.
- Fixările se vor realiza cu șuruburi din oțel inoxidabil, rezistente la coroziune.
- Lemnul se va menține curat și bine vopsit pentru a asigura durabilitatea și aspectul estetic.
- Elementele decorative și tablă se vor verifica periodic și se vor remedia înlocuirea deteriorată.
- Plantarea se va realiza cu specii ornamentale perene, adaptate la condițiile de exterior.

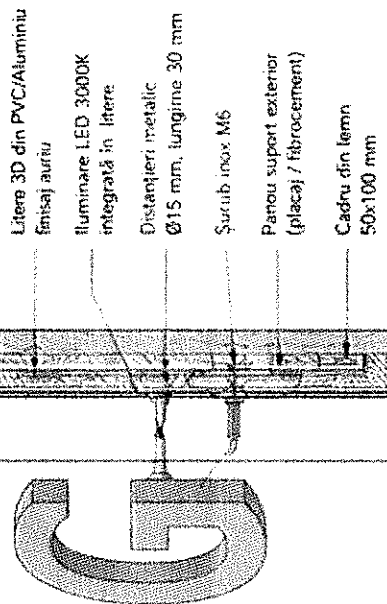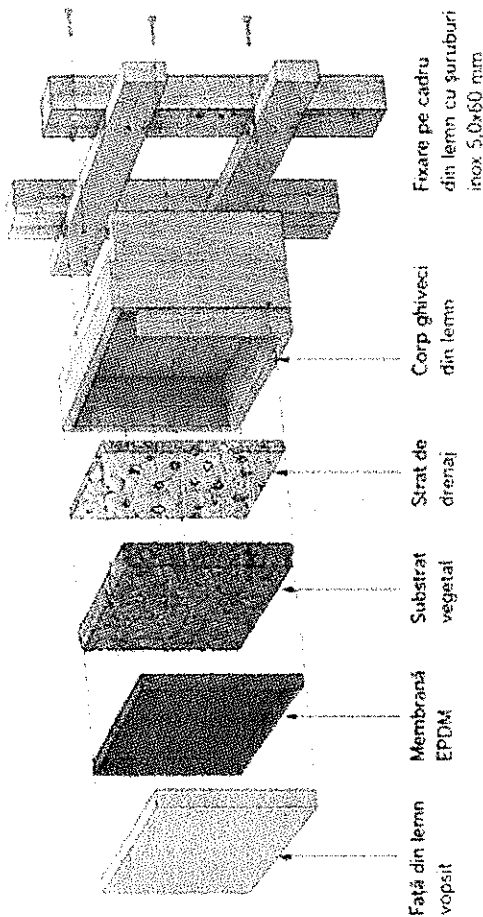

PROIECTANT GENERAL	DENUMIRE DOCUMENTAȚIE	NR. CTRC
ADQUADRUM ARHITECTURA	AMENAJARE PARC PENTRU COPILII ÎN ZONA PARC ING. DAN DUMBRACHE ÎN ORAȘUL TARGU FRUMOS, JUDEȚUL IASI	26986/2026
PROIECT	SCAPA	FATA / ETAPA
PROIECTAT	Ath. Popescu-Vericeanu Illica	DTAC/PTH
DESEINAT	Ath. Slog, Holan Andreea Sebastian	NR. PLANSA
	DENUMIRE PLANSA CURENTA	
	DETALIU	
	GRADINA FERMECATA ACTIVITATI COPIL	D05

3.70

Grădina Fermeacăă

0.50

0.75

0.24

0.57

0.24

0.48

0.78

0.52

0.24

0.77

0.24

0.90

0.41

0.24

1.00

0.83


0.21

0.24

0.50

0.24

0.50

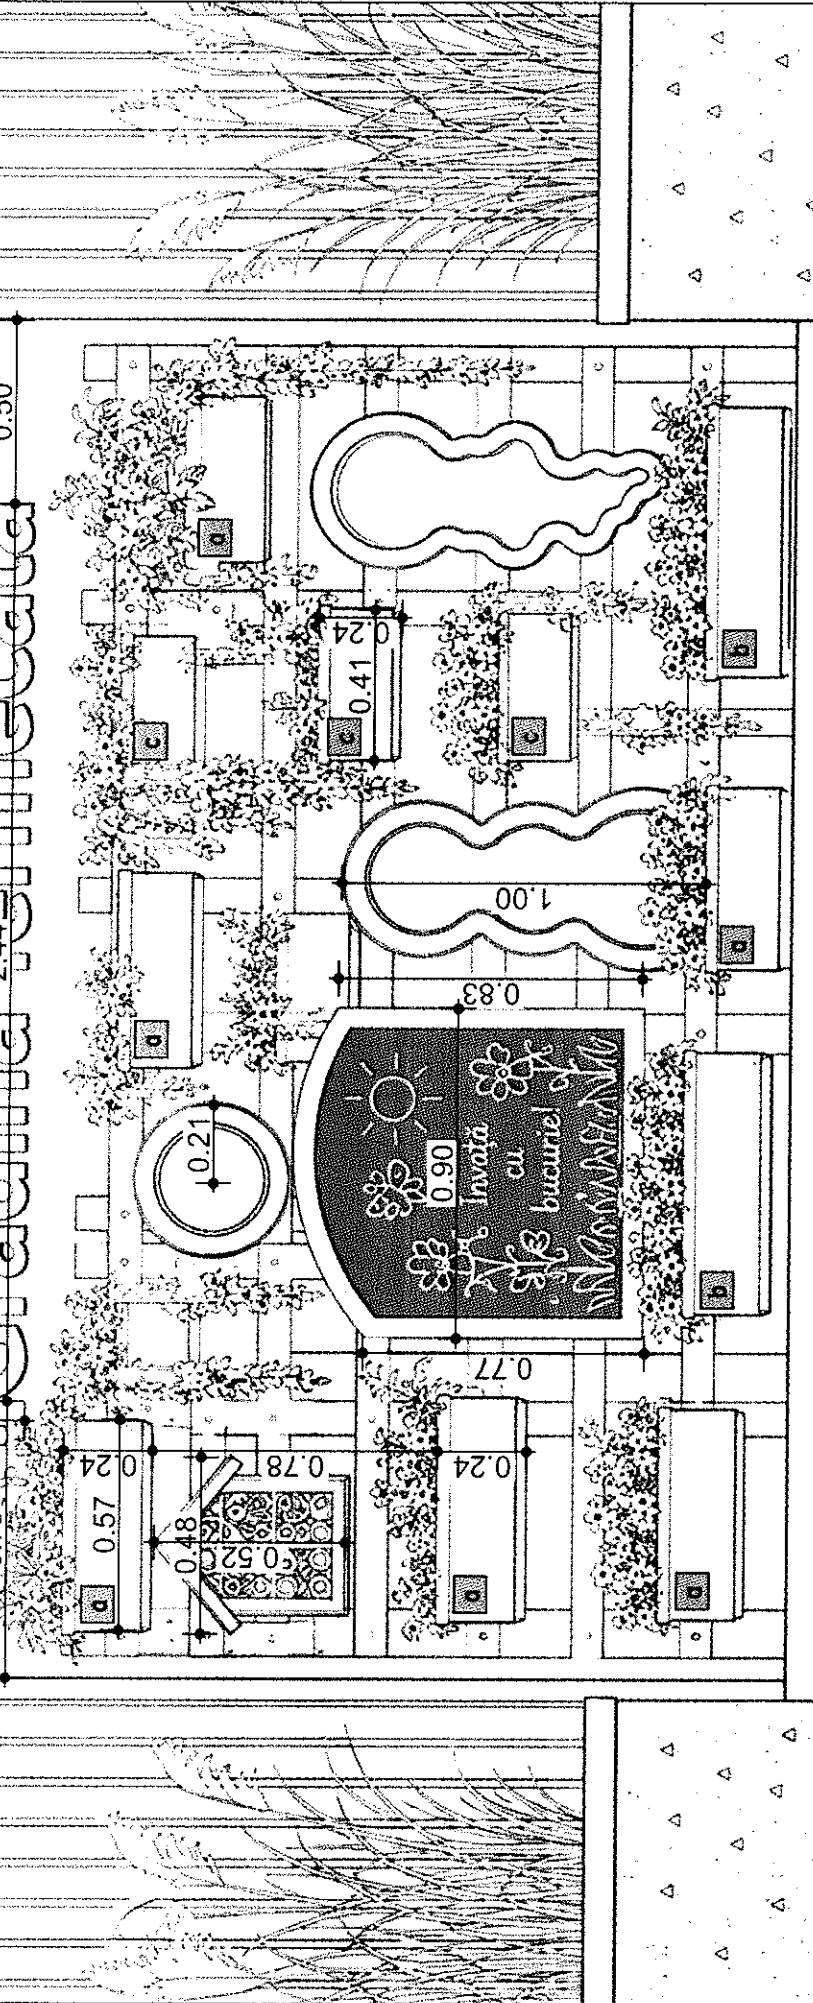

NOTA: Pentru facilitarea executiei - panoul va fi confectionat in-situ, dupa cotele finale ale peretelui opac.

Se recomanda inalt montajul sistemului suport (rigle din lemn), iar apoi a ghivecelor tip (a, b sau c), dupa care introducerea elementelor personalizabile (tabla de scris / forme geometrice).
Plantarea efectiva ta fi efectuata la final.

Pentru gradina verticala exteriora, tip „Grădina Fermeacăă”, plante rezistente, decorative si relativ usor de intretinut:

- Heuchera - frunzis colorat, compact, bun pentru jardiniere.
- Vinca minor - vâscle verde, curgătoare, rezistentă.
- Hedera helix - iederă, pentru zonele unde vrei efect de cădere/îmbrăcare.
- Sedum spp. - foarte rezistent, necesită puțină apă.
- Sempervivum spp. - plante suculente, foarte bune pentru buzunare mici.
- Nepeta x laosensis - flori mov, aspect natural si atractiv pentru polenizatori.
- Thymus serpyllum - cimbru lărdar, compact si aromatic.
- Geranium macrorrhizum - rezistent, bun inclusiv in semiumbra.
- Carex spp. - graminee decorative mici, pentru textură.
- Campanula poscharyana - flori albastre-violete, cu port usor curgător.


PROIECTANT GENERAL		DENUMIRE DOCUMENTATIE		NR. CIRC.	
ADQUADRUM		AMENAJARE PARC PENTRU COPII IN ZONA PARC ING. DAN DUMITRACHE IN ORASUL TARGU FRUMOS, JUDETUL IASI		26.09.2026	
PROIECTANT/ ARHITECTURA		BENEFICIAR		FAZA / ETAPA	
SEF PROIECT	Ath. Popescu-Veliceanu Ilirica	SCARA	ORASUL TARGU FRUMOS, JUDETUL IASI	DTAC/PTH	
PROIECTAT	Ath. Popescu-Veliceanu Ilirica	%		NR. PLANSA	
DESEINAT	Ath. Stog, Halau, Andrei Sebastian		DENUMIRE PLANSA CURENTA	DETALII	
		ANUL	GRADINA FERMEACATA ACTIVITATI COPII	D05	

DETALIU TEHNIC – STRATIFICATIE PLATFORMA LOC DE JOACA

Suprafață antitraumă din cauciuc turnat in situ

DETALIU PRINCIPAL – SECȚIUNE VERTICALĂ


Scara 1:10

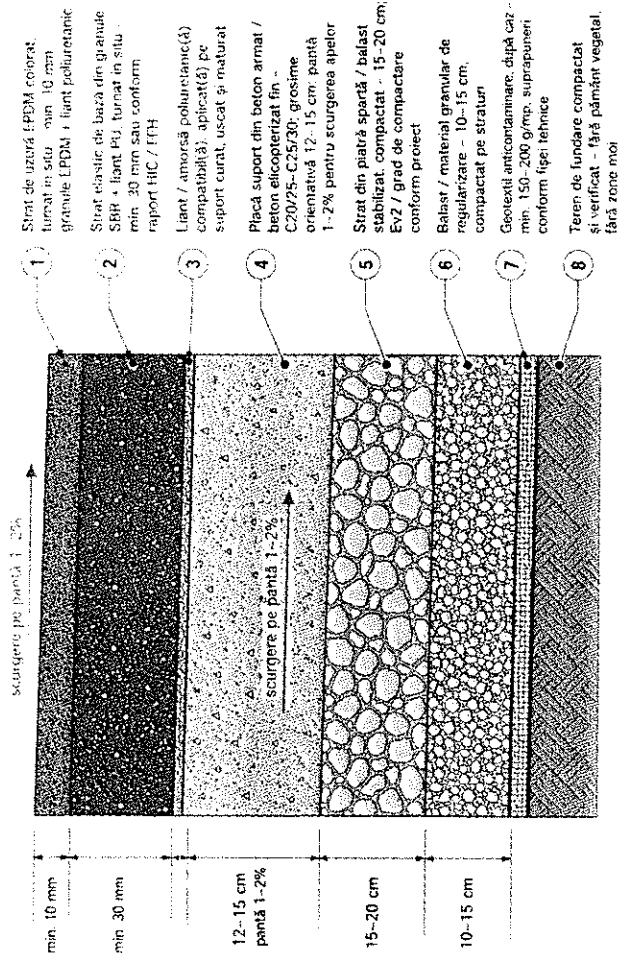

In zonele de cădere ale echipamentelor de joacă, caracteristica principală nu este doar grosimea pardoselii, ci performanța de amortizare la impactului. Aceasta se verifică prin raport de încercare pentru sistemul propus și prin corelarea cu înălțimea liberă de cădere a fiecărui echipament. Înălțimea critică de cădere a suprafeței trebuie să fie cel puțin egală cu înălțimea liberă de cădere a echipamentului aferent zonei respective.

DETALIU LOCAL – MARGINE / RACORD PLATFORMA

Scara 1:10

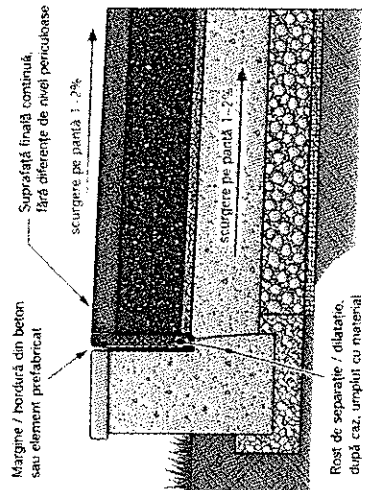


NOTE TEHNICE DE EXECUȚIE

- Suportul din beton trebuie să fie maturat, curat, uscat și fără fisuri active.
- Pantă suprafeței suport și a strătului finit se va realiza continuu, min. 1-2%, pentru evacuarea apelor.
- Grosimea sistemului SBR + EPDM se corelează cu înălțimea critică de cădere și cu cerințele producătorului.
- Execuția se face conform fișelor tehnice ale sistemului și normelor în vigoare.
- Se vor evita rosturile indicate, desprinderile și detârlările la muci.
- Aspectul final trebuie să fie o suprafață continuă, anulerăpantă, fără roșturi periculoase.

Strătul finit al platformei de joc se va realiza din cauciuc turnat antitraumă, tip tartan, executat in situ, in sistem bicomponent, străt elastic de bază din granule SBR și străt de uzură din granule EPDM colorate, amestecate cu liant poliuretanic.

Se exclude soluția cu dale prefabricate din cauciuc, deoarece acestea prezintă în timp risc mai ridicat de deplasare, desprinderi, rosturi deschise, acumulare de murdărie și aparite de denivelări la muci

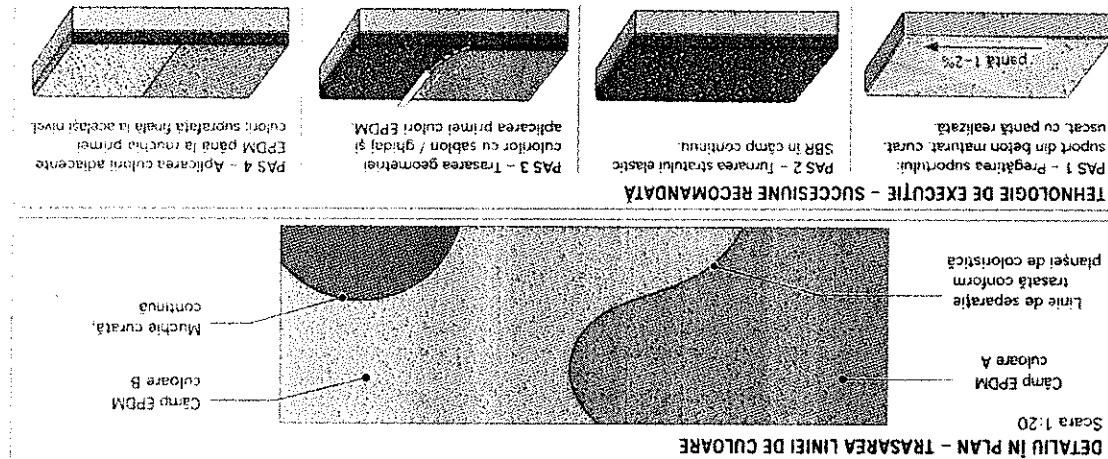


TEHNOLOGIE DE EXECUȚIE – SUCCESIUNE RECOMANDATĂ

- PAS 1 – Pregătirea suportului: suport din beton maturat, curat, uscat, cu pantă realizată.
- PAS 2 – Turnarea strătului elastic SBR în câmp continuu.
- PAS 3 – Trasarea geometriei culorilor cu sablon / ghidaj și aplicarea primei culori EPDM.
- PAS 4 – Aplicarea culorii adiacente EPDM până la rușchia primei culori, suprafață finită la același nivel.



PROIECTANT GENERAL		DENUMIRE DOCUMENTAȚIE		NE CTC	
AQUADURUM architecture & design Proiectare • Design • Consultanță tehnică		AMENAJARE PARC PENTRU COPII IN ZONA PARC ING. DAN DUMITRACHE IN ORASUL TARGU FRUMOS, JUDETUL IASI		26/986/2026	
PROIECTANT ARHITECTURA		BENEFICIAR		FAZA / ETAPA	
SEF PROIECT	Arh. Popescu-Vericeanu Ilina	SCARA	ORASUL TARGU FRUMOS, JUD. IASI	DTAC/PTH	
PROIECTAT	Arh. Popescu-Vericeanu Ilina	%		NR. PLANSA	
DESNAT	Arh. Stig. Halaș Andrei Sebastian	ANUL	DENUMIRE PLANSA CURENTA	D06	
		2026	DETALIU	PLATFORMA LOC DE JOACA	

1. FINISAL DIN CALCIU/CUC.
TURNAT ANTIDERAPANT - TARTAN
2. STRAT DE UZUJRA
EPDM COLORAT - 10 mm
3. STRAT ELASTIC
SBR + LIANT PU - 30-40 mm
4. PLACA DIN BETON ARMAT
SUPPORT CU PANTA MIN 1.5%-2%
CĂTRE RIGOLA
5. STRAT SUPORT / FUNDATIE
(balast compactat sau piatră spartă)
6. TEREN NATURAL COMPACTAT

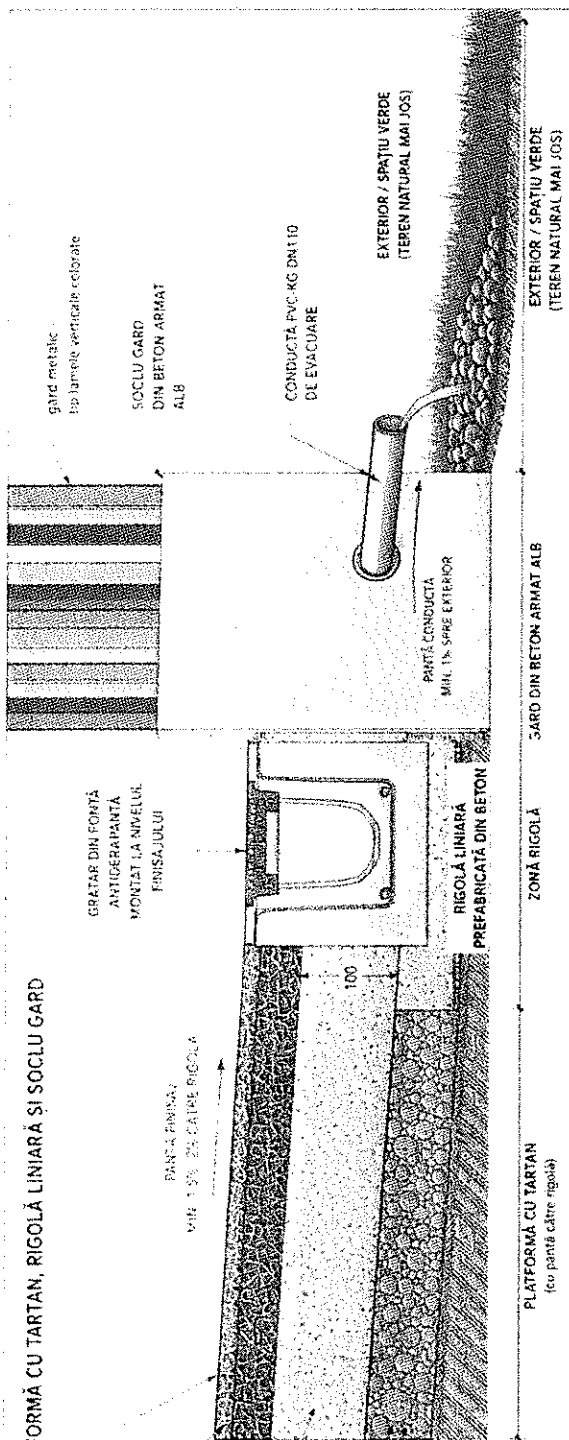

RACCORDAGE ETANSEIL
LA NOËL FOUSILLOUX

Géothermie simple ou double
(pour les deux cas)

100

2-3 mm

1 2 3 4 5 6

[illegible]

PANTA CONDUCTĂ MIN. 1% SPRIE EXTERIOR

GRĂTAR LA NIVELUL FERTISALABUL

RIGOLĂ LINIARĂ PREFABRICATĂ DIN BETON

PANTA FINISATĂ CĂTRE RIGOLĂ MIN. 1.5% - 2%

gard metalic -
tip lamele verticale colorate

SOCULU GARD
DIN BETON ARMAT
ALB

EXTERIOR /
SPATU VERGE
(TEREN NATURAL
MAI JOS)


1. Finisaj din cauciuc turnat antidecipient, lăun
2. Strat de uzeu EPDM colorat - 10 mm
3. Strat elastic SBR - liant PU - 30-40 mm
4. Placă din beton armat suport cu pană min. 1 5%-2% către supra
5. Strat suport / fundație (balast compactat sau piatră spart)
6. Scuturi gard din beton armat alb
7. Conductă PVC XG D110 de evacuare

- Toate materiale se vor realiza uniform catre rigola si catre exterior
- Coșurile se amplasează în nivelul finisajului
- Resturile perimetrale se etanșează elastic
- Conducta DN110 se așază cu panta min. 1% spre exterior.
- Împănșirile și racordurile se etanșează conform instrucțiunilor producătorilor.
- Se vor respecta prescripțiile normativelor și detaliile producătorilor.


	PROIECTANT GENERAL		DENUMIRE DOCUMENTATIE		 	 	AMENAJARE PARC PENTRU COPILII IN ZONA PARC-ING. DAN DUMBRACHE IN ORASUL TARGU FRUMOS, JUDETLUL IASI	26/986/2026	NR. CIRC.
	ADQUADRUM Architecture & Design		PROIECTANT GENERAL						
PROIECTANT ARHITECTURA		BENEFICIAR		FATA / ETAPA		DTAC/PTH		NR. PLANSA	
SEF PROIECT Arh. Popescu-Vericeanu Ilina		SCARA %		ORASUL TARGU FRUMOS, JUDETLUL IASI		DETALIU		D07	
PROIECTAT Arh. Popescu-Vericeanu Ilina		ANULI 2026		DENUMIRE PLANSA CURENTA		PLATFORMA LOC DE JOACA			
DESEINAT Arh. Stig, Holan, Andrei Sebastian									

FAȚADĂ PRINCIPALĂ


3200

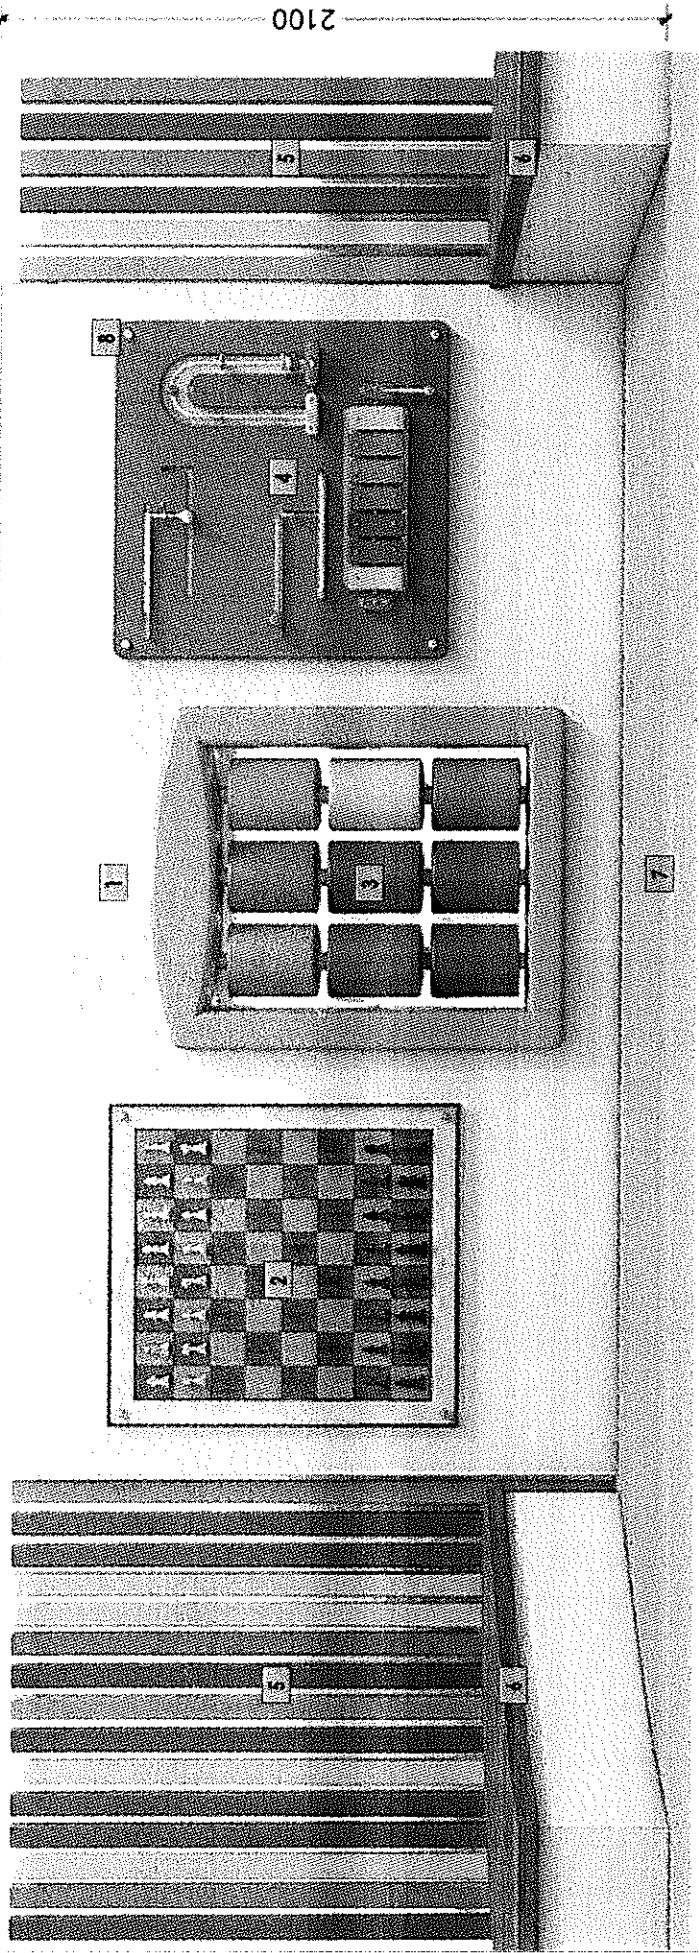


AXONOMETRIE GENERALĂ

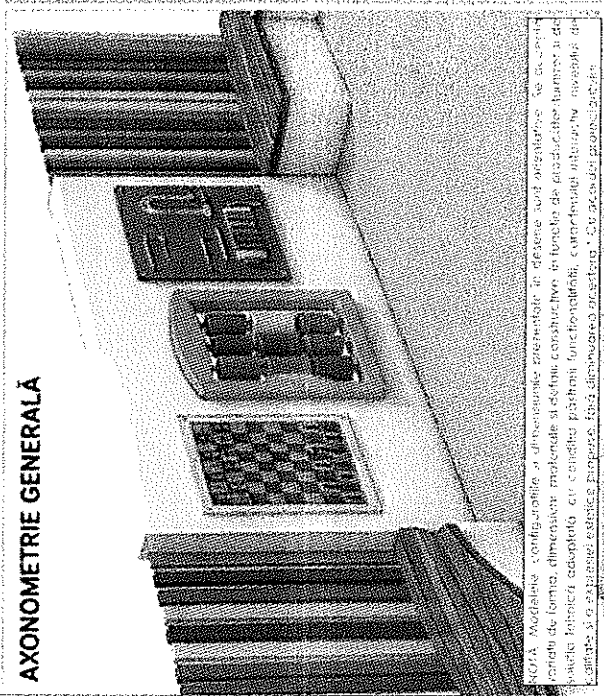

DETALIU MODUL ȘAH

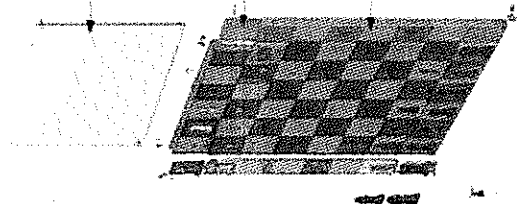

- Protecție din policarbonat transparent 4 mm, fixată cu șuruburi inox captive
- Panou șah din plăcă masivă / HPL exterior 18 mm
- Piese șah magnetice captive, nu se pot extrage

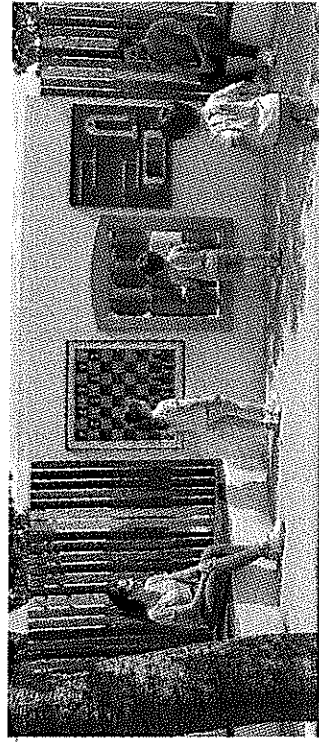

PROIECTANT GENERAL				DENUMIRE DOCUMENTAȚIE				MF CIRC	
ADQUADRUM				AMENAJARE PARC PENTRU COPII ÎN ZONA PARC ÎNG. DAN DUMITRACHE ÎN ORASUL TARGU FRUMOS, JUDEȚUL IAȘI				26986/2026	
PROIECTANT ARHITECTURA				BENEFICIAR				FAZA / ETAPA	
ȘEF PROIECT				SCALA				DTAC/PTH	
PROIECTAT				%				NR. PLANȘA	
DESEINAT				ANUL				D08	
PROIECTANT ARHITECTURA				DETALIU - PANOURI INTERACTIVE				TIP 1 - COPII	
ȘEF PROIECT				ANUL				2026	
PROIECTAT				ANUL				2026	
DESEINAT				ANUL				2026	
PROIECTANT ARHITECTURA				DETALIU - PANOURI INTERACTIVE				TIP 1 - COPII	
ȘEF PROIECT				ANUL				2026	
PROIECTAT				ANUL				2026	
DESEINAT				ANUL				2026	

MATERIALE / COMPONENTE

- 1. Perete suport din beton / zidarie, tencuit și vopsit alb pentru exterior.
- 2. Panou sah pentru exterior din placaj masiv / HPL, cu piese magnetice captive și protecție din polycarbonat transparent.
- 3. Cadru modul rotativ din lemn tratat / HPL pentru exterior, cu elemente rotative colorate pe axe
- 4. Panou senzorial din HPL / HDPE colorat, cu elemente tactice și de manipulare, fixate mecanic.
- 5. Gard lateral din rigle verticale vopsite în verde și galben.
- 6. Bănci laterale cu suport din beton / zidarie și șezut din lemn tratat pentru exterior.
- 7. Pardoseală elastică turnată, culoare galben.
- 8. Fixări cu șuruburi inox, distanțieri din lemn tratat și ancore mecanice sau chimice.

PALETĂ CULORI




NOTE DE EXECUȚIE

- 1. Toate muchiile accesibile se vor rotunji și finisa pentru siguranța copiilor.
- 2. Elementele din lemn vor fi impregnate și vopsite / lacuite cu produse pentru exterior.
- 3. Piese metalice și organele de asamblare vor fi din inox sau protejate anticoroziv.
- 4. Panourile interactive se vor fixa rigid pe suport și se vor verifica în exploatare.
- 5. Materialele colorate vor fi rezistente la UV, umiditate și uzură.
- 6. Soluțiile constructive sunt orientative și se vor corela cu execuția finală în șantier.


NOTA: Modulul, configurația și dimensiunile prezentate în desene sunt orientative. Cu excepția planșii de fundație, dimensiunile materialelor și detaliile constructive în funcție de producător, furnizor și de soluțiile tehnice adoptate, cu excepția posibilităților funcționale, caracteristici estetice, posibilități de extindere și a aspectului estetic, pot fi diferite de cele prezentate în desenele și în planșii de proiectare.

DETALIU MODUL ROTATIV

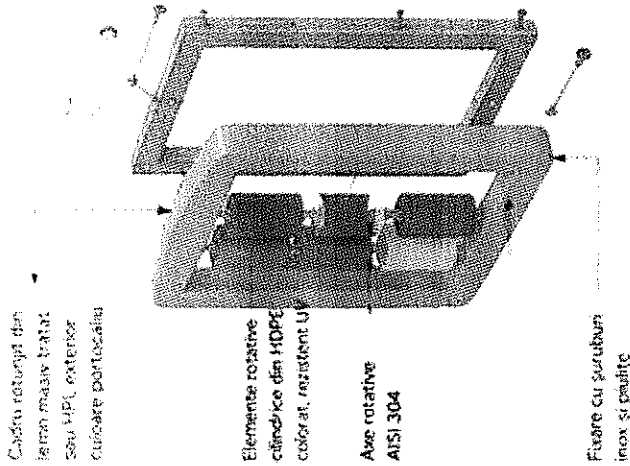

Elementele se rotesc pe axe și sunt securizate pe capete, fără riscul de demontare de către copii.


DETALIU MODUL SENZORIAL

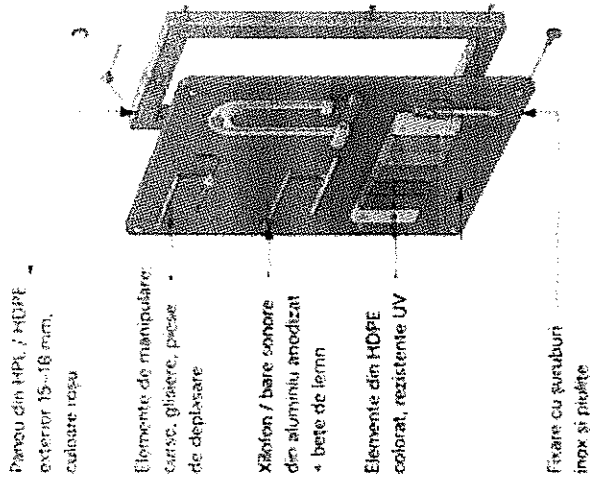


Elementele sunt proiectate pentru utilizare sigură, cu prinderi ascunse și muchii rotunjite.

PROIECTANT GENERAL		DENUMIRE DOCUMENTAȚIE		NR. C.T.C.	
ADQUADRUM		AMENAJARE PARC PENTRU COPII ÎN ZONA PARC ÎNG. DAN DUMITRACHE ÎN ORAȘUL TARGU FRUMOS, JUDEȚUL IAȘI		26986/2026	
PROIECTANT ARHITECTURA		BENEFICIAR		FAZA / ETAPA	
SEF PROIECT		SCARA		DTAC/PTH	
PROIECTAT		%		NR. PLANSA	
DESENAT		ANUL		D09	
DETALIU - PANOURI INTERACTIVE		TIP 1 - COPII			


FAȚADĂ PRINCIPALĂ

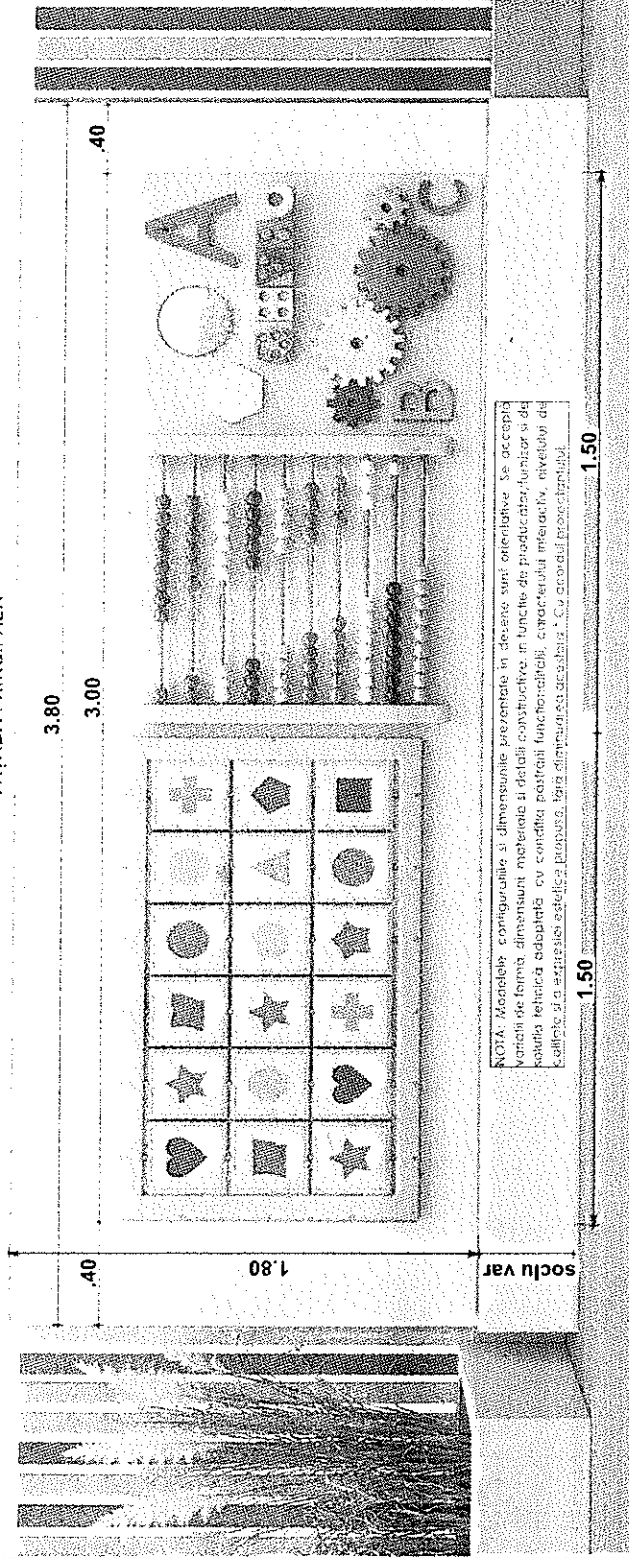


SECȚIUNE VERTICALĂ

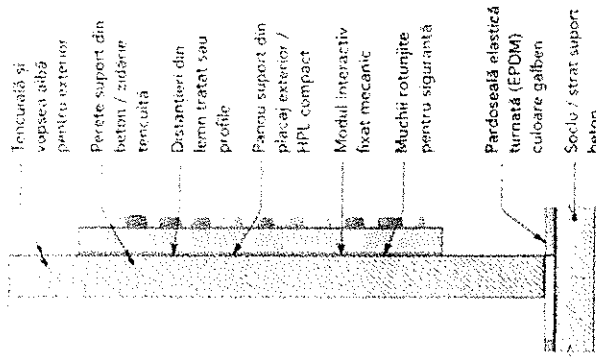


AXONOMETRIE GENERALĂ

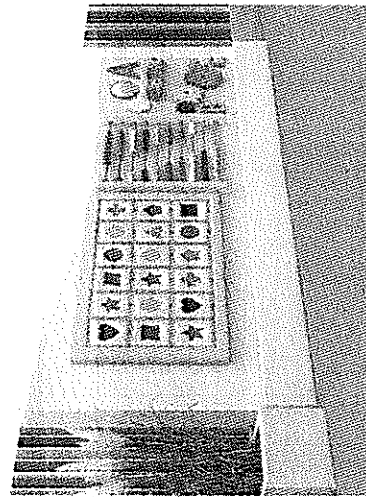


DETALIU MODUL MEMORIE

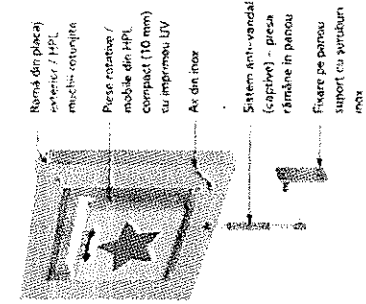

DETALIU MODUL ABAC

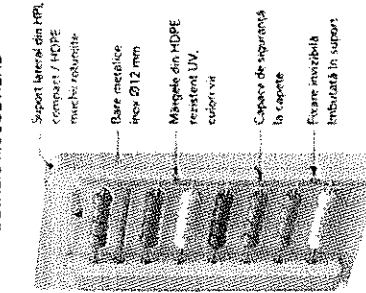


DETALIU MODUL SENZORIAL

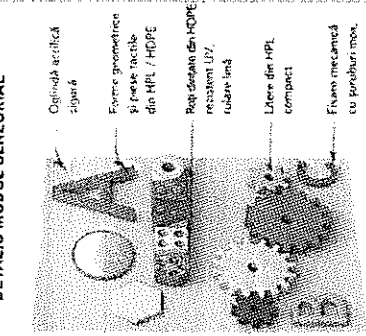

MATERIALE / COMPONENTE

1. Perete suport din beton / zidărie, tencuit și vopsit alb exterior.
2. Panou suport din placaj exterior / HPL compact, montat pe distanțieri.
3. Modul memorie cu piese rotative / mobile, măchii rotunjiți.
4. Modul abac cu bare metalice și măchii colorați rezistenți UV.
5. Modul senzorial cu piese tactile, forme geometrice, rețea dințată și ogindă acrilică.
6. Elemente colorate din HDPE / HPL pentru exterior.
7. Fixări cu suruburi inox și ancore mecanice / chimice.
8. Finisaje rezistente la uzură, intemperii și utilizare intensă.
9. Gard lateral orientativ din rigle verticale colorate.
10. Pardoseală elastică turnată, culoare galben

PALETĂ CULORI

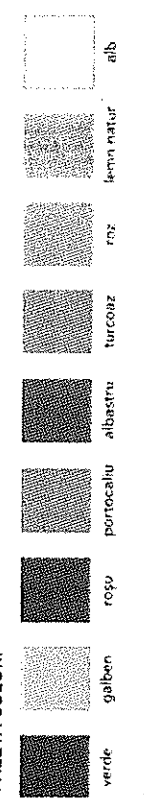

- Toate măchii și culorile vor fi minime (8 x 3 mm) pentru siguranță copilar.
- Toate elementele din lemn vor fi impregnate și protejate intrinsec.
- Piese colorate vor fi din HDPE / HPL compact, pentru exterior, rezistente UV.
- Elementele metalice din inox sau oțel zincat, protejate anticoroziv.
- Fațada se va verifica și adapta pe fațada existentă în funcție de suportul existent.
- Dimensiunile finale se vor confirma în fața locului înainte de execuție.

PROIECTANT GENERAL



ADQUADRUM
Soluții de arhitectură & interioare



DENUMIRE DOCUMENTAȚIE

AMENAJARE PARC PENTRU COPIL ÎN ZONA PARC
ING. DAN DUMITRACHE
IN ORASUL TARGU FRUMOS, JUDEUL IASI

26/986/2026

BENEFICIAR

ORASUL TARGU FRUMOS, JUDE. IASI

FAZA / ETAPA

DTAC/PTH

NR. PLANSA

DENUMIRE PLANSA CURENTA

DETALIU - PANOURI INTERACTIVE

TIP 2 - COPII

ANUL

2026

PROIECTANT GENERAL				DENUMIRE DOCUMENTATIE		2026/01-01	
 ADQUADRUM Architectural & Design Consulting - Design - Consultancy solutions		 		AMENAJARE PARC PENTRU COPII IN ZONA PARC ING. DAN DUMITRACHE IN ORASUL TARGU FRUMOS, JUDETUL IASI		2026/01-01	
PROIECTANT ARHITECTURA							
SIF PROIECT		Arh. Popescu-Vericeanu Ilina		SCARA		FAZA / SIARA	
PROIECTAT		Arh. Popescu-Vericeanu Ilina		1:25		DIAGNOSTIC	
DESENAT		Arh. Stig, Halau Andrei Sebastian		DENUMIRE FLANSA CURENTA		NR. FLANSA	
ANUL 2026				DETALIU JARDINIERA		DJ-00	

ANEXA NR. 2 LA H.C.L. NR. 141 DIN 27.08.2026

Beneficiar: ORASUL TARGU FRUMOS
 Executant:
 Proiectant: AD QUADRUN DESIGN SRL
 Obiectivul: AMENAJARE PARC PENTRU COPII ÎN ZONA PARC ING. DAN DUMITRACHE - PROIECT TEHNIC

DEVIZ GENERAL privind cheltuielile necesare realizarii investitiei

Nr.	Denumirea capitolelor si subcapitolelor de cheltuieli	Valoare (fara TVA)	TVA	Valoare (cu TVA)
		Lei	Lei	Lei
1	2	3	4	5
CAPITOL 1 Cheltuieli pentru obtinerea si amenajarea terenului				
1.1	Obtinerea terenului	0.00	0.00	0.00
1.2	Amenajarea terenului	38,677.27	8,122.23	46,799.49
1.2.1	03 AMENAJAREA TERENULUI	38,677.27	8,122.23	46,799.49
	D01 AMENAJAREA TERENULUI	38,677.27	8,122.23	46,799.49
1.3	Amenajari pentru protectia mediului si aducerea terenului la starea initiala	0.00	0.00	0.00
1.4	Cheltuieli pentru relocarea/protectia utilitatilor	0.00	0.00	0.00
TOTAL CAPITOL 1		38,677.27	8,122.23	46,799.49
CAPITOL 2 Cheltuieli pentru asigurarea utilitatilor necesare obiectivului de investitie				
TOTAL CAPITOL 2		0.00	0.00	0.00
CAPITOL 3 Cheltuieli pentru proiectare si asistenta tehnica				
3.1	Studii	13,000.00	2,730.00	15,730.00
3.1.1	Studii de teren	8,500.00	1,785.00	10,285.00
3.1.2	Raport privind impactul asupra mediului	0.00	0.00	0.00
3.1.3	Alte studii specifice	4,500.00	945.00	5,445.00
3.2	Documentatii-suport si cheltuieli pentru obtinerea de avize, acorduri si autorizatii	0.00	0.00	0.00
3.3	Expertizare tehnica	0.00	0.00	0.00
3.4	Certificarea performantei energetice si auditul energetic al cladirilor	0.00	0.00	0.00
3.5	Proiectare	43,500.00	9,135.00	52,635.00
3.5.1	Tema de proiectare	0.00	0.00	0.00
3.5.2	Studiu de prefezabilitate	0.00	0.00	0.00
3.5.3	Studiu de fezabilitate/documentatie de avizare a lucrarilor de interventii si deviz general	11,500.00	2,415.00	13,915.00
3.5.4	Documentatiile tehnice necesare in vederea obtinerii avizelor/acordurilor/autorizatiilor	11,500.00	2,415.00	13,915.00
3.5.5	Verificarea tehnica de calitate a proiectului tehnic si a detaliilor de executie	4,500.00	945.00	5,445.00
3.5.6	Proiect tehnic si detalii de executie	16,000.00	3,360.00	19,360.00
3.6	Organizarea procedurilor de achizitie	0.00	0.00	0.00

Nr.	Denumirea capitolelor si subcapitolelor de cheltuieli	Valoare (fara TVA)	TVA	Valoare (cu TVA)
		Lei	Lei	Lei
1	2	3	4	5
3.7	Consultanta	0.00	0.00	0.00
3.7.1	Managementul de proiect pentru obiectivul de investitii	0.00	0.00	0.00
3.7.2	Auditul financiar	0.00	0.00	0.00
3.8	Asistenta tehnica	12,000.00	2,520.00	14,520.00
3.8.1	Asistenta tehnica din partea proiectantului	5,000.00	1,050.00	6,050.00
3.8.1.1	pe perioada de executie a lucrarilor	2,500.00	525.00	3,025.00
3.8.1.2	pentru participarea proiectantului la fazele incluse in programul de control al lucrarilor de executie, avizat de cate Inspectoratul de Stat in Constructii	2,500.00	525.00	3,025.00
3.8.2	Dirigentie de santier	4,500.00	945.00	5,445.00
3.8.3	Coordonator in materie de securitate si sanatate - conform Hotararii Guvernului nr. 300/2006, cu modificarile si completarile ulterioare	2,500.00	525.00	3,025.00
TOTAL CAPITOL 3		68,500.00	14,385.00	82,885.00

CAPITOL 4 Cheltuieli pentru investitia de baza				
4.1	Constructii si instalatii	727,098.87	152,690.76	879,789.63
4.1.1	01 AMENAJARE PARC	638,005.96	133,981.25	771,987.22
	D01 STRUCTURA	361,554.25	75,926.39	437,480.65
	D02 ARHITECTURA	276,451.71	58,054.86	334,506.57
4.1.2	02 INSTALATII	89,092.90	18,709.51	107,802.41
	1 INSTALATII SANITARE - REABILITARE GRUP SANITAR	16,253.37	3,413.21	19,666.58
	2 INSTALATII ELECTRICE - REABILITARE GRUP SANITAR	5,802.43	1,218.51	7,020.94
	3 INSTALATII ELECTRICE - ALIMENTARE ILUMINAT EXTERIOR	43,192.24	9,070.37	52,262.61
	4 INSTALATII SANITARE - PRELUARE APE PLUVIALE	23,844.86	5,007.42	28,852.28
4.2	Montaj utilaje, echipamente tehnologice si functionale	0.00	0.00	0.00
4.3	Utilaje, echipamente tehnologice si functionale care necesita montaj	0.00	0.00	0.00
4.4	Utilaje, echipamente tehnologice si functionale care nu necesita montaj si echipamente de transport	0.00	0.00	0.00
4.5	Dotari	317,482.00	66,671.22	384,153.22
4.6	Active necorporale	0.00	0.00	0.00
TOTAL CAPITOL 4		1,044,580.87	219,361.98	1,263,942.85

CAPITOL 5 Alte cheltuieli				
5.1	Organizare de santier	16,921.36	3,553.49	20,474.85
5.1.1	Lucrari de constructii si instalatii aferente organizarii de santier	16,921.36	3,553.49	20,474.85
5.1.1.1	04 ORGANIZARE DE SANTIER	16,921.36	3,553.49	20,474.85
	01 Organizare de santier	16,921.36	3,553.49	20,474.85
5.1.2	Cheltuieli conexe organizarii santierului	0.00	0.00	0.00


Nr.	Denumirea capitolelor si subcapitolelor de cheltuieli	Valoare (fara TVA)	TVA	Valoare (cu TVA)
		Lei	Lei	Lei
1	2	3	4	5
5.2	Comisioane, cote, taxe, costul creditului	8,609.67	0.00	8,609.67
5.2.1	Comisioanele si dobanzile aferente creditului bancii finantatoare	0.00	0.00	0.00
5.2.2	Cota aferenta ISC pentru controlul calitatii lucrarilor de constructii	3,913.49	0.00	3,913.49
5.2.3	Cota aferenta ISC pentru controlul statului in amenajarea teritoriului, urbanism si pentru autorizarea lucrarilor de constructii	782.70	0.00	782.70
5.2.4	Cota aferenta Casei Sociale a Constructorilor - CSC	3,913.49	0.00	3,913.49
5.2.5	Taxe pentru acorduri, avize conforme si autorizatia de construire/desfiintare	0.00	0.00	0.00
5.3	Cheltuieli diverse si neprevazute	5,150.48	1,081.60	6,232.08
5.4	Cheltuieli pentru informare si publicitate	1,500.00	315.00	1,815.00
TOTAL CAPITOL 5		32,181.52	4,950.09	37,131.60

CAPITOL 6 Cheltuieli pentru probe tehnologice si teste				
6.1	Pregatirea personalului de exploatare	0.00	0.00	0.00
6.2	Probe tehnologice si teste	0.00	0.00	0.00
TOTAL CAPITOL 6		0.00	0.00	0.00

CAPITOL 7 Cheltuieli aferente marjei de buget si pentru constituirea rezervei de implementare pentru ajustarea de pret				
7.1	Cheltuieli aferente marjei de buget (1%)	0.00	0.00	0.00
7.2	Cheltuieli pentru constituirea rezervei de implementare pentru ajustarea de pret	0.00	0.00	0.00
TOTAL CAPITOL 7		0.00	0.00	0.00

TOTAL AMENAJARE PARC PENTRU COPII PTH	1,183,939.65	246,819.30	1,430,758.95
TOTAL Constructii+Montaj	782,697.50	164,366.47	947,063.97

PROIECTANT
SC AD QUADRUM DESIGN SRL

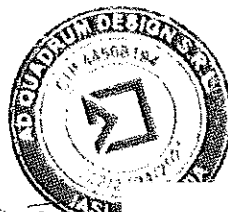

Se confirmă faptul că prezenta anexă
are parte integrantă din H02/1/ din 27

Reprezentant validat
ANIA MADIA

Inve