



ROMANIA
Județul Neamț
CONSILIUL LOCAL AL
ORASULUI TÂRGU-NEAMȚ



HOTĂRÂREA

Nr. 246 din 31 august 2022

**privind darea in folosinta gratuita a unui teren în suprafață totală de 5 mp in strada
Pastorului, apartinand domeniului public al orasului Târgu - Neamt, judetul Neamt,
către SC DELGAZ GRID S.A**

Având in vedere temeiurile juridice, respectiv prevederile:

- a) art. 15 alin. (2), art. 120 alin. (1) si art. 121 alin (1) si alin. (2) din Constituția Romaniei, republicată;
- b) art. 3 si 4 din Carta europeana a autonomiei locale, adoptată la Strasbourg la 15 octombrie 1985 ratificată prin Legea nr. 199 / 1997;
- c) art. 7 alin. (2), art.555 alin. (2), art.879 alin.(2), si alin.(5) si art.880 alin.(1) din Codul Civil al Romaniei, adoptat prin Legea nr. 287 / 2009, republicat, cu modificările și completările ulterioare
- d) art.23 pct B lit .g) din Legea cadastrului si a publicitatii imobiliare nr. 7/1996, republicata, cu modificarile si completarile ulterioare;
- e) Legea nr. 52/2003 privind transparenta decizionala în administratia publica;
- f) art.2 alin.(2), art.41 alin.(5), art.50 alin(4), art. 58, art.59, art.61, art.62 si art.70 din Legea nr.24/2000 privind normele de tehnica legislative pentru elaborarea actelor normative, republicata, cu modificarile si completarile ulterioare;
- g) art.22 alin (2), art.13 alin (1), art. 15 litera (e) din Legea 50/1991 privind autorizarea executarii lucrarilor de constructii, republicata;
- h) art.12 alin.(2) lit. „a” si „c”, alin.(4), art.14 alin.(3), ale art.138 alin.(2) litera „d”,ale art. 125 alin.(1) si ale art.135 din Legea nr.123/2012 a energiei electrice si a gazelor naturale, actualizata;
- i) art.129 alin. (6) litera (a) si ale art. 349 din OG nr.57/2019 privind Codul Administrativ;
- j) Prevederile art.874 si art.875 din Noul Cod de procedura civila;
- k) art.27 alin (1) din Legea nr.7/1996 a cadastrului si publicitatii imobiliare;
- l) HCL nr. 234 din data de 31.08.2022 privind alegerea presedintelui de sedinta pentru luna urmatoare;

Având în vedere :

- cererea nr.12179 din 23.08.2022 a SC DELGAZ GRID SA ;
- Referatul de aprobare nr. 12217 din 24.08.2022, inaintat de Primarul orasului Targu - Neamt
- Raportul de specialitate nr.12218 din 24.08.2022 al Serviciului Urbanism din cadrul Primariei orasului Targu – Neamt

- Avizul Comisiilor de specialitate din cadrul Consiliului Local;
Ținând cont de avizele comisiilor de specialitate ;

În temeiul art. 129 alin (2) lit.”c” alin.(6) lit.”b”, ale art.139 alin. (3) lit.”g”, ale art. 196 alin.1 lit. „a”, ale art.243 alin.(1) lit.”a”, din OUG nr.57/2019 privind Codul Administrativ;

Consiliul Local al Orasului Targu-Neamt, intrunit in cea de-a 23-a sedinta ordinara, din mandatul 2020-2024, adopta prezenta hotarare:

Art.1. Se aproba atribuirea in folosinta gratuita catre **SC DELGAZ GRID S.A** a suprafetei totale **de teren de 5 mp, teren apartinand domeniului public al orasului Targu - Neamt** in strada Pastorului, astfel:

a) 3 mp pentru amplasarea a 3 stalpi de medie tensiune pe marginea drumului balastat existent pentru racordare post trafo in anvelopa de beton amplasat la intersectia DN 15C cu str. Pastorului (1,0 mp/stalp x 3 bc. stalp LEA 20 KV= 3mp) , conform planului de situatie anexat, anexa nr.1.

b) 2 mp pentru amplasarea a 2 stalpi LEA de joasa tensiune pe str. Pastorului (1,0 mp/stalp x 2 buc.stalp LEA 0,4 KV = 2 mp), in vederea executarii lucrarii – *Alimentare cu energie electrica locuinta, str. Pastorului, orasul Targu – Neamt, judetul Neamt*, conform planului de situatie anexat, anexa nr.1.

Art.2.Darea în folosință gratuită a terenului prevăzut la Art.1 se face pe perioada capacității energetice a acestuia , fara a depasi o durata de 49 de ani.

Art.3. Valoarea de inventar a terenului in suprafata de **5 mp** este de **118,40 lei** conform HCL 146/30.07.2020 privind insusirea bunurilor care apartin domeniului public al orasului Targu-Neamt.

Art 4. Titularul dreptului de folosinta gratuita are urmatoarele obligatii:

- a) să folosească bunul potrivit destinației în vederea căreia i-a fost acordată folosința gratuită;
- b) să prezinte, anual, autorităților prevăzute la art. 287 din Ordonanța de Urgență nr.57/2019 rapoarte privind activitatea de utilitate publică desfășurată, gradul de implementare la nivelul colectivității, precum și prognoze și strategii pentru perioada următoare;
- c) să permită accesul autorităților prevăzute la art. 287 pentru efectuarea controlului asupra bunurilor;
- d) să nu modifice bunul, în parte ori în integralitatea lui;
- e) la încetarea folosinței gratuite, să restituie bunul în starea în care l-a primit, în afară de ceea ce a pierit sau s-a deteriorat din cauza vechimii, și liber de orice sarcini.

Serviciul Urbanism și Amenajarea Teritoriului din cadrul Primăriei orașului Targu Neamț și Biroul Juridic vor lua măsurile necesare în vederea ducerii la îndeplinire a prevederilor prezentei hotărâri .

Art.5. Prezenta hotarare se comunica, in mod obligatoriu, prin intermediul secretarului general al orasului, in termenul prevazut de lege, primarului orasului Targu-Neamt, prefectului judetului Neamt, se depune in format electronic, pe pagina de internet www.primariatarguneamt.ro, in subeticheta “CONSILIUL LOCAL – Hotarari ale Consiliului Local”


PREȘEDINTE DE ȘEDINȚĂ
Apopei Vasile

CONTRASEMNEAZĂ
SECRETARUL GENERAL UAT,
C.j.Sabin Isabela

PROCEDURI ADMINISTRATIVE OBLIGATORII,			
anterioare atestării autenticității Hotărârii de Consiliu Local nr...246...din 31.08.2022			
PROCEDURA DE VOT UTILIZATA		Vot prin vot deschis	
HOTĂRÂRE CU CARACTER NORMATIV			
0	Hotărâre care se adoptă cu votul: majorității consilierilor locali în funcție	Voturi necesare	10
1	Numărul consilierilor locali, potrivit legii		19
2	Numărul consilierilor locali în funcție		19
3	Numărul consilierilor locali prezenți la adoptarea hotărârii		14
4	Numărul voturilor „PENTRU”		14
5	Numărul voturilor „ÎMPOTRIVĂ”		0
6	Numărul voturilor „ABȚINERE”		0
7	Numărul consilierilor locali care absentează motivat		0
8	Numărul consilierilor locali care absentează nemotivat		
9	Numărul consilierilor locali care nu iau parte la deliberare și la adoptarea hotărârii, neavând drept de vot		0
CARTUȘ NECESAR DE INSERAT PE ORICE HOTĂRÂRE A CONSILIULUI LOCAL AL ORAȘULUI, DUPĂ SEMNĂTURA PREȘEDINTELUI DE ȘEDINȚĂ ȘI CEA A SECRETARIATULUI GENERAL AL ORAȘULUI			
PROCEDURI OBLIGATORII ULTERIOARE ADOPTĂRII HOTĂRÂRII CONSILIULUI LOCAL AL ORAȘULUI Nr. 246 din 31.08.2022			
Nr. crt.	Operațiuni efectuate	Data ZZ/LL/AN	Semnătura persoanei responsabile să efectueze procedura
0	1	2	3
1	Adoptarea hotărârii ¹⁾	31.08.2022	
2	Comunicarea către Primar ²⁾	.08.2022	
3	Comunicarea către Prefectul județului ³⁾	.08.2022	
4	Aducerea la cunoștință publică ⁴⁺⁵⁾		
5	Comunicarea, numai în cazul celei cu caracter individual ⁴⁺⁵⁾		
6	Hotărârea devine obligatorie ⁶⁾ și produce efecte juridice ⁷⁾		

PREȘEDINTE DE ȘEDINȚĂ
Apopei Vasile

CONTRASEMNEAZĂ
SECRETARUL GENERAL UAT,
C.j.Sabin Isabela

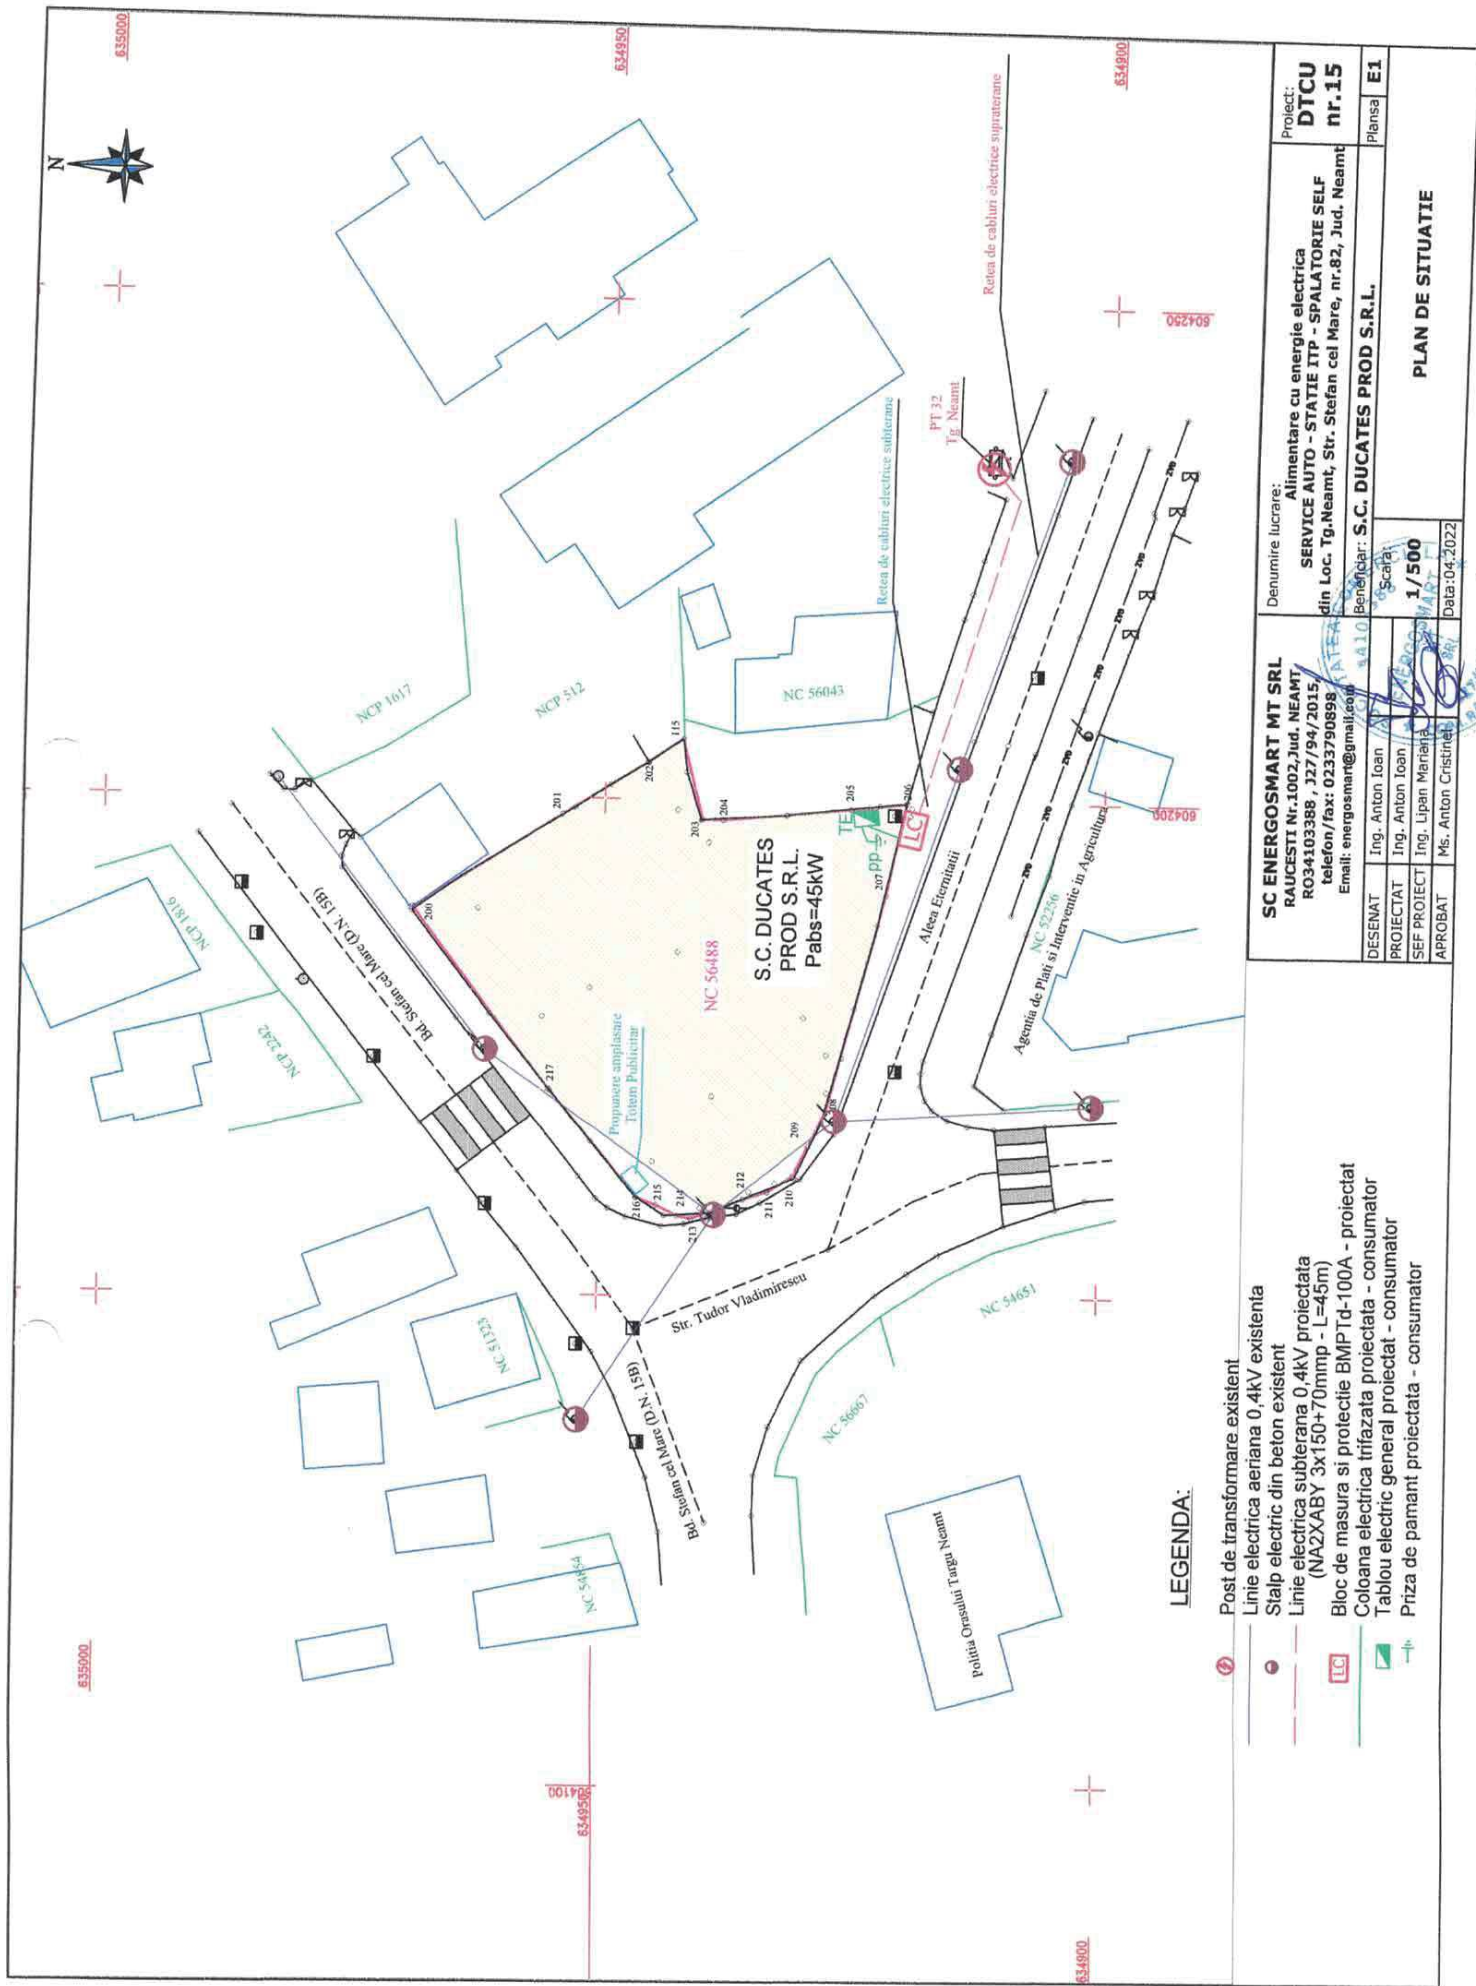

LEGENDA:

- Post de transformare existent
- Linie electrica aeriana 0.4kV existenta
- Stalp electric din beton existent
- Linie electrica subterana 0.4kV proiectata (NA2XABY 3x150+70mmp - L=45m)
- Bloc de masura si protectie BMPTd-100A - proiectat
- Coloana electrica trifazata proiectata - consumator
- Tablou electric general proiectat - consumator
- Priza de pamant proiectata - consumator

SC ENERGOSMART MT SRL RAUCESTI Nr.1002, Jud. NEAMT RO34103388 , 227/94/2015 telefon/fax: 0233790898 Email: energosmart@gmail.com		Denumire lucrare: Alimentare cu energie electrica SERVICE AUTO - STATIE ITP - SPALATORIE SELF din Loc. Tg.Neamt, Str. Stefan cel Mare, nr.82, Jud. Neamt Beneficiar: S.C. DUCATES PROD S.R.L.		Proiect: DTCU nr.15
DESENAT	Ing. Anton Ioan	Scara	Planşa	E1
PROIECTAT	Ing. Anton Ioan	1/500	PLAN DE SITUATIE	
SEF PROIECT	Ing. Lipan Mariana			
APROBAT	Ms. Anton Cristinel			
		Data: 04.2022		