



ROMANIA
Județul Neamț
CONSILIUL LOCAL AL
ORASULUI TÂRGU-NEAMȚ
HOTĂRÂREA



Nr. 276 din 29 septembrie 2022
privind aprobarea alipirii a două imobile terenuri aparținând domeniului public al
orașului Târgu-Neamț, strada Slt. Ion Moșneagu

Consiliul Local al orașului Târgu-Neamț,

Având în vedere temeiurile juridice, respectiv prevederile:

- a) art. 15 alin. (2), art. 120 alin. (1) și art. 121 alin. (1) și alin. (2) din Constituția României, republicată;
- b) art. 3 și 4 din Carta Europeană a autonomiei locale, adoptată la Strasbourg la 15 octombrie 1985 ratificată prin Legea nr. 199 / 1997;
- c) art. 7 alin. (2), art. 555 alin. (2), art. 879 alin. (2), și alin. (5), art. 880, alin. (1) din Codul Civil al României, adoptat prin Legea nr. 287 / 2009, republicat, cu modificările și completările ulterioare,
- d) art. 23, pct. B lit. g) din Legea cadastrului și a publicității imobiliare nr. 7/1996, republicată, cu modificările și completările ulterioare;
- e) H.G. nr. 548/1999 privind aprobarea Normelor Tehnice pentru întocmirea inventarului bunurilor care alcătuiesc domeniul public al comunelor, orașelor, municipiilor și județelor;
- f) Hotărârea Consiliului Local nr. 146/30.07.2020 privind însușirea inventarului bunurilor care aparțin domeniului public al orașului Târgu-Neamț la data de 31.12.2019;
- g) Adresa Serviciului Juridic Contencios Administrație Locală nr. 7630/26.05.2022,
- h) Planul de amplasament și delimitare a imobilului cu propunerea de alipire;
- i) Legea nr. 52/2003 privind transparența decizională în administrația publică;
- j) art. 2 alin. (2), art. 41 alin. (5), art. 50 alin. (4), art. 58, art. 59, art. 61, art. 62 și art. 70 din Legea nr. 24/2000 privind normele de tehnică legislative pentru elaborarea actelor normative, republicată, cu modificările și completările ulterioare,
- k) art.1, alin. (2), art. 3, art. 9, art. 88, art. 95 alin. (2), art. 96, art. 99, art. 105 alin. (1), art. 129 alin. (1), alin. (2) lit. d) coroborat cu alin. (7) lit. f), art. 354 - art. 357, raportate la art. 155 alin. (2) lit. d), combinate cu alin. (5) lit. c), art. 139, art.197, art.198 și art. 199 din Ordonanța de Urgență a Guvernului nr. 57/2019 privind Codul Administrativ, cu modificările ulterioare,
- l) art. 52, 62, 63 alin (2) din Regulamentul de organizare și funcționare al Consiliului Local al orașului Târgu-Neamț adoptat prin H.C.L. nr. 125 din 30.06.2016, coroborate cu **ORDINUL nr. 923/2014 pentru aprobarea Normelor metodologice generale referitoare la exercitarea controlului financiar preventiv și a Codului specific de norme profesionale pentru persoanele care desfășoară activitatea de control financiar preventiv propriu;**

Avand în vedere:

- a) referatul de aprobare, înregistrat sub nr. 14073/21.09.2022;
- b) raportul compartimentului de resort din cadrul aparatului de specialitate al primarului oraşului Târgu-Neamţ, înregistrat sub nr. 14075/21.09.2022;
- c) avizul Comisiilor de Specialitate din cadrul Consiliului Local;

În temeiul prevederilor art.139, alin. (3), lit. g, art.196, alin. (1), lit.a, art. 243, alin. (1), lit. a privind Ordonanţa de Urgenţă nr. 57/2019 privind Codul Administrativ,

Consiliul Local al Orasului Targu Neamt, intrunit in cea de-a 24-a sedinta ordinara, din mandatul 2020-2024, adopta prezenta hotarare:

Art. 1. (1) Se aprobă alipirea imobilelor teren din domeniul public al oraşului Târgu-Neamţ, situate în strada Slt. Ion Moşneagu, astfel:

- Lot 1 în suprafaţă de 6602 mp cu NC 50102 şi Lot 2 în suprafaţă de 3121 mp cu NC 57947 se vor alipi formând un lot în suprafaţă de 9723 mp cu NC 57963.

(2) Planul de amplasament şi delimitare a imobilului identificat la Art.1 (1) din prezenta hotărâre, cu propunerea de alipire, constituie Anexa nr. 1, parte integrantă a prezentei hotărâri.

Art. 2. Serviciul Urbanism şi Amenajarea Teritoriului din cadrul Primăriei oraşului Târgu-Neamţ va lua măsurile corespunzătoare pentru ducerea la îndeplinire a prevederilor prezentei hotărâri.

Art. 3. Prezenta hotărâre se comunică, în mod obligatoriu, prin intermediul secretarului general al unităţii administrativ-teritoriale, în termenul prevăzut de lege, primarului oraşului Târgu-Neamţ, prefectului judeţului Neamţ, se depune în format electronic la pagina de internet www.primariatarguneamt.ro, în subeticheta “CONSILIUL LOCAL – Hotărâri ale Consiliului Local”.

PREŞEDINTE DE ŞEDINŢĂ
Dron Vasile

CONTRASEMNEAZĂ
SECRETARUL GENERAL UAT,
C.j. Sabin Isabela

PROCEDURI ADMINISTRATIVE OBLIGATORII, anterioare atestării autenticității Hotărârii de Consiliu Local nr 276 din 29.09.2022			
PROCEDURA DE VOT UTILIZATA		Vot prin vot deschis	
HOTĂRÂRE CU CARACTER NORMATIV			
0	Hotărâre care se adoptă cu votul: majorității consilierilor locali în funcție	Voturi necesare	10
1	Numărul consilierilor locali, potrivit legii		19
2	Numărul consilierilor locali în funcție		19
3	Numărul consilierilor locali prezenți la adoptarea hotărârii		19
4	Numărul voturilor „PENTRU”		19
5	Numărul voturilor „ÎMPOTRIVĂ”		Voturile „ABTINERE” se numără la voturile „ÎMPOTRIVĂ”.
6	Numărul voturilor „ABTINERE”		
7	Numărul consilierilor locali care absentează motivat		0
8	Numărul consilierilor locali care absentează nemotivat		0
9	Numărul consilierilor locali care nu iau parte la deliberare și la adoptarea hotărârii, neavând drept de vot		0


CARTUȘ NECESAR DE INSERAT PE ORICE HOTĂRÂRE A CONSILIULUI LOCAL AL ORAȘULUI, DUPĂ SEMNĂTURA PREȘEDINTELUI DE ȘEDINȚĂ ȘI CEA A SECRETARIATULUI GENERAL AL ORAȘULUI			
--	--	--	--

PROCEDURI OBLIGATORII ULTERIOARE ADOPTĂRII HOTĂRĂRII CONSILIULUI LOCAL AL ORAȘULUI Nr. 276 din 29.09.2022			
Nr. crt.	OPERAȚIUNI EFECTUATE	Data ZZ/LL/AN	Semnătura persoanei responsabile să efectueze procedura
0	1	2	3
1	Adoptarea hotărârii ¹⁾	29.09.2022	
2	Comunicarea către Primar ²⁾	.09.2022	
3	Comunicarea către Prefectul județului ³⁾	.09.2022	
4	Aducerea la cunoștință publică ⁴⁺⁵⁾		
5	Comunicarea, numai în cazul celei cu caracter individual ⁴⁺⁵⁾		
6	Hotărârea devine obligatorie ⁶⁾ și produce efecte juridice ⁷⁾		

PLAN DE AMPLASAMENT SI DELIMITARE A BUNULUI IMOBIL ANEXA NR. 1.36
CU PROPUNEREA DE ALIPIRE

Scara 1:1000

Nr. cadastral	Suprafata măsurată(mp)	Adresa imobilului	
50102	6602	intravilan Humulești, str. Slt. Ion Mosneagu, nr. 2, oraș Târgu Neamț, județul Neamț	
Carte Funciară nr.	50102	Târgu Neamț	
57947	3121	intravilan Humulești, str. Slt. Ion Mosneagu, oraș Târgu Neamț, județul Neamț	
Carte Funciară nr.	57947	Târgu Neamț	

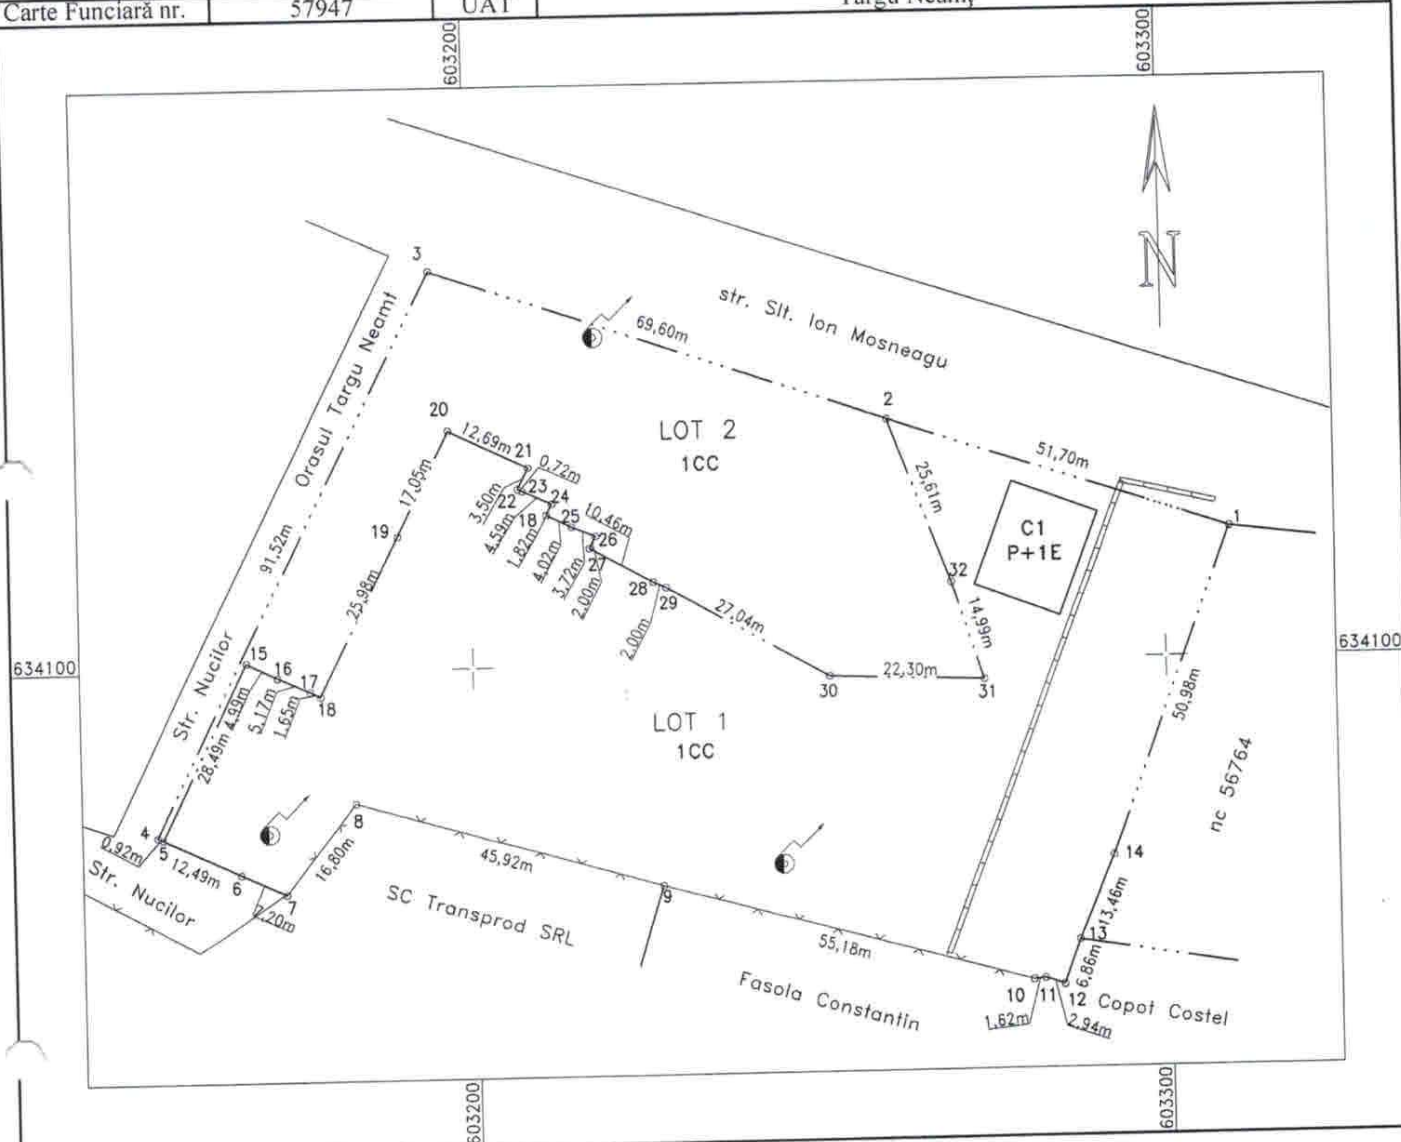

Tabel de mișcare parcelară pentru alipire imobil

Situația actuală				Situația viitoare			
Nr. cad.	Suprafața (mp)	Categoria de folosință	Descrierea imobilului	Nr. cad.	Suprafața (mp)	Categoria de folosință	Descrierea imobilului
50102	6602	ICC	LOT 1	57963	9723	ICC	Teren împrejmuit cu gard plasă și limită convențională.
57947	3121	ICC	LOT 2				
TOTAL	9723	-	-	TOTAL	9723	-	-

Executant LATEȘ Petru - Iulian

Confirm executarea măsurătorilor la teren, corectitudinea întocmirii documentației cadastrale și corespondența acesteia cu realitatea din teren.

Certificat de autorizare
Seria NT, Nr. 134

LATES PETRU-

Digitally signed by
LATES PETRU-IULIAN

Date: 2022.07.22

12:34:13 +03'00'

Semnătura și stampila IULIAN
Data: 07.2022

Inspector

Confirm introducerea imobilului în baza de date integrată și atribuirea numărului cadastral.

Semnătura și parafa

Petronela Stanescu Semnat digital de
Petronela Stanescu

Stampila BCPI

Data: