



ROMANIA
Județul Neamț
CONSILIUL LOCAL AL
ORASULUI TÂRGU-NEAMȚ



HOTĂRÂREA

nr. 72 din 31 martie 2022

privind darea în folosință gratuită a unui teren în suprafață totală de 242 mp, situat în B-dul Ștefan cel Mare, nr.53, aparținând domeniului public al orașului Târgu Neamț, către SC DELGAZ GRID S.A

Având în vedere temeiurile juridice, respectiv prevederile:

- a) art. 15 alin. (2), art. 120 alin. (1) și art. 121 alin. (1) și alin. (2) din Constituția României, republicată;
 - b) art. 3 și 4 din Carta europeană a autonomiei locale, adoptată la Strasbourg la 15 octombrie 1985 ratificată prin Legea nr. 199 / 1997;
 - c) art. 7 alin. (2), art.555 alin. (2), art.879 alin.(2), și alin.(5) și art.880 alin.(1) din Codul Civil al României, adoptat prin Legea nr. 287 / 2009, republicat, cu modificările și completările ulterioare
 - d) art.23 pct B lit .g) din Legea cadastrului și a publicității imobiliare nr. 7/1996, republicată, cu modificările și completările ulterioare;
 - e) Legea nr. 52/2003 privind transparența decizională în administrația publică;
 - f) art.2 alin.(2), art.41 alin.(5), art.50 alin(4), art. 58, art.59, art.61, art.62 și art.70 din Legea nr.24/2000 privind normele de tehnică legislativă pentru elaborarea actelor normative, republicată, cu modificările și completările ulterioare;
 - g) art.22 alin (2), art.13 alin (1), art. 15 litera (e) din Legea 50/1991 privind autorizarea executării lucrărilor de construcții, republicată;
 - h) art.12 alin.(2) lit. „a” și „c”, alin.(4), art.14 alin.(3), ale art.138 alin.(2) litera „d”, ale art. 125 alin.(1) și ale art.135 din Legea nr.123/2012 a energiei electrice și a gazelor naturale, actualizată;
 - i) art.129 alin. (6) litera (a) și ale art. 349 din OG nr.57/2019 privind Codul Administrativ;
 - j) Prevederile art.874 și art.875 din Noul Cod de procedură civilă;
 - k) art.27 alin (1) din Legea nr.7/1996 a cadastrului și publicității imobiliare;
- Examinând de Referatul de aprobare nr. 4081 din 17.03.2022 înaintat de Primarul orașului Târgu - Neamț și de Raportul de specialitate nr. 4082 din 17.03.2022 al Serviciului Urbanism din cadrul Primăriei orașului Târgu - Neamț;
- Ținând cont de avizele comisiilor de specialitate ;
- În temeiul art. 129 alin (2) lit.”c” alin.(6) lit.”b”, ale art.139 alin. (3) lit.”g”, ale art. 196 alin.1 lit. „a”, ale art.243 alin.(1) lit.”a”, din OUG nr.57/2019 privind Codul Administrativ

Consiliul Local al Orașului Târgu-Neamț, întrunit în cea de-a 17-a ședință ordinară, din mandatul 2020-2024, adoptă prezenta hotărâre:

Art.1. Se aprobă atribuirea în folosință gratuită către **SC DELGAZ GRID S.A** a suprafeței totale **de teren de 242 mp** în B-dul Ștefan cel Mare, nr.53, din care : 15 mp definitiv și 227 mp

temporar, teren aparținând domeniului public orasul Târgu-Neamt, pentru dreptul de uz și servitute ,conform planului de situatie anexat, anexa nr.1.

Art.2.Darea în folosință gratuită a terenului prevăzut la Art.1 se face pe perioada capacității energetice a acestuia , fara a depasi o durata de 49 de ani.

Art.3. Valoarea de inventar a terenului în suprafața de **242 mp** este de **32.159 lei** conform HCL 146/30.07.2020 privind însușirea bunurilor care aparțin domeniului public al orasului Târgu-Neamt.

Art 4.Titularul dreptului de folosință gratuită are următoarele obligații:

- a) să folosească bunul potrivit destinației în vederea căreia i-a fost acordată folosință gratuită;
- b)să prezinte, anual, autorităților prevăzute la art. 287 din Ordonanța de Urgență nr.57/2019 rapoarte privind activitatea de utilitate publică desfășurată, gradul de implementare la nivelul colectivității, precum și prognoze și strategii pentru perioada următoare;
- c)să permită accesul autorităților prevăzute la art. 287 pentru efectuarea controlului asupra bunurilor;
- d) să nu modifice bunul, în parte ori în integralitatea lui;
- e) la încetarea folosinței gratuite, să restituie bunul în starea în care l-a primit, în afară de ceea ce a pierit sau s-a deteriorat din cauza vechimii, și liber de orice sarcini.

Serviciul Urbanism și Amenajarea Teritoriului din cadrul Primăriei orașului Târgu Neamț și Biroul Juridic vor lua măsurile necesare în vederea ducerii la îndeplinire a prevederilor prezentei hotărâri .


Art.5.Prezenta hotărâre se comunica, în mod obligatoriu, prin intermediul secretarului general al orasului, în termenul prevăzut de lege, primarului orasului Târgu-Neamt, prefectului județului Neamt, se depune în format electronic, pe pagina de internet www.primariatarguneamt.ro, în subeticheta “CONSILIUL LOCAL – Hotărâri ale Consiliului Local”

PREȘEDINTE DE ȘEDINȚĂ
Vartic Gheorghe

CONTRASEMNEAZĂ
SECRETARUL GENERAL UAT,
C.j. Sabin Isabela

PROCEDURI ADMINISTRATIVE OBLIGATORII, anterioare atestarii autenticitatii Hotararii de Consiliu Local nr.72/31.03.2022			
PROCEDURA DE VOT UTILIZATA		Vot prin vot deschis	
HOTĂRÂRE CU CARACTER NORMATIV			
0	Hotărâre care se adoptă cu votul: majorității consilierilor locali în funcție	Voturi necesare	10
1	Numărul consilierilor locali, potrivit legii		19
2	Numărul consilierilor locali în funcție		19
3	Numărul consilierilor locali prezenti la adoptarea hotărârii		17
4	Numărul voturilor „ PENTRU ”		17
5	Numărul voturilor „ ÎMPOTRIVĂ ”	Voturile „ ABȚINERE ” se numără la voturile „ ÎMPOTRIVĂ ”.	0
6	Numărul voturilor „ ABȚINERE ”		0
7	Numărul consilierilor locali care absentează motivat		0
8	Numărul consilierilor locali care absentează nemotivat		0
9	Numărul consilierilor locali care nu iau parte la deliberare si la adoptarea hotărârii, neavând drept de vot		0

PROCEDURI ADMINISTRATIVE OBLIGATORII, ulterioare adoptării Hotărârii de Consiliu Local nr.72/31.03.2022		
Nr. crt.	OPERATIUNI EFECTUATE	Data
0	1	2
1	Adoptarea hotărârii	31.03.2022
2	Comunicarea către primar	04.2022
3	Comunicarea către prefectul județului	04.2022
4	Comunicarea către persoanele cărora li se adresează	04.2022
5	Devine obligatorie și produce efecte juridice începând cu	04.2022

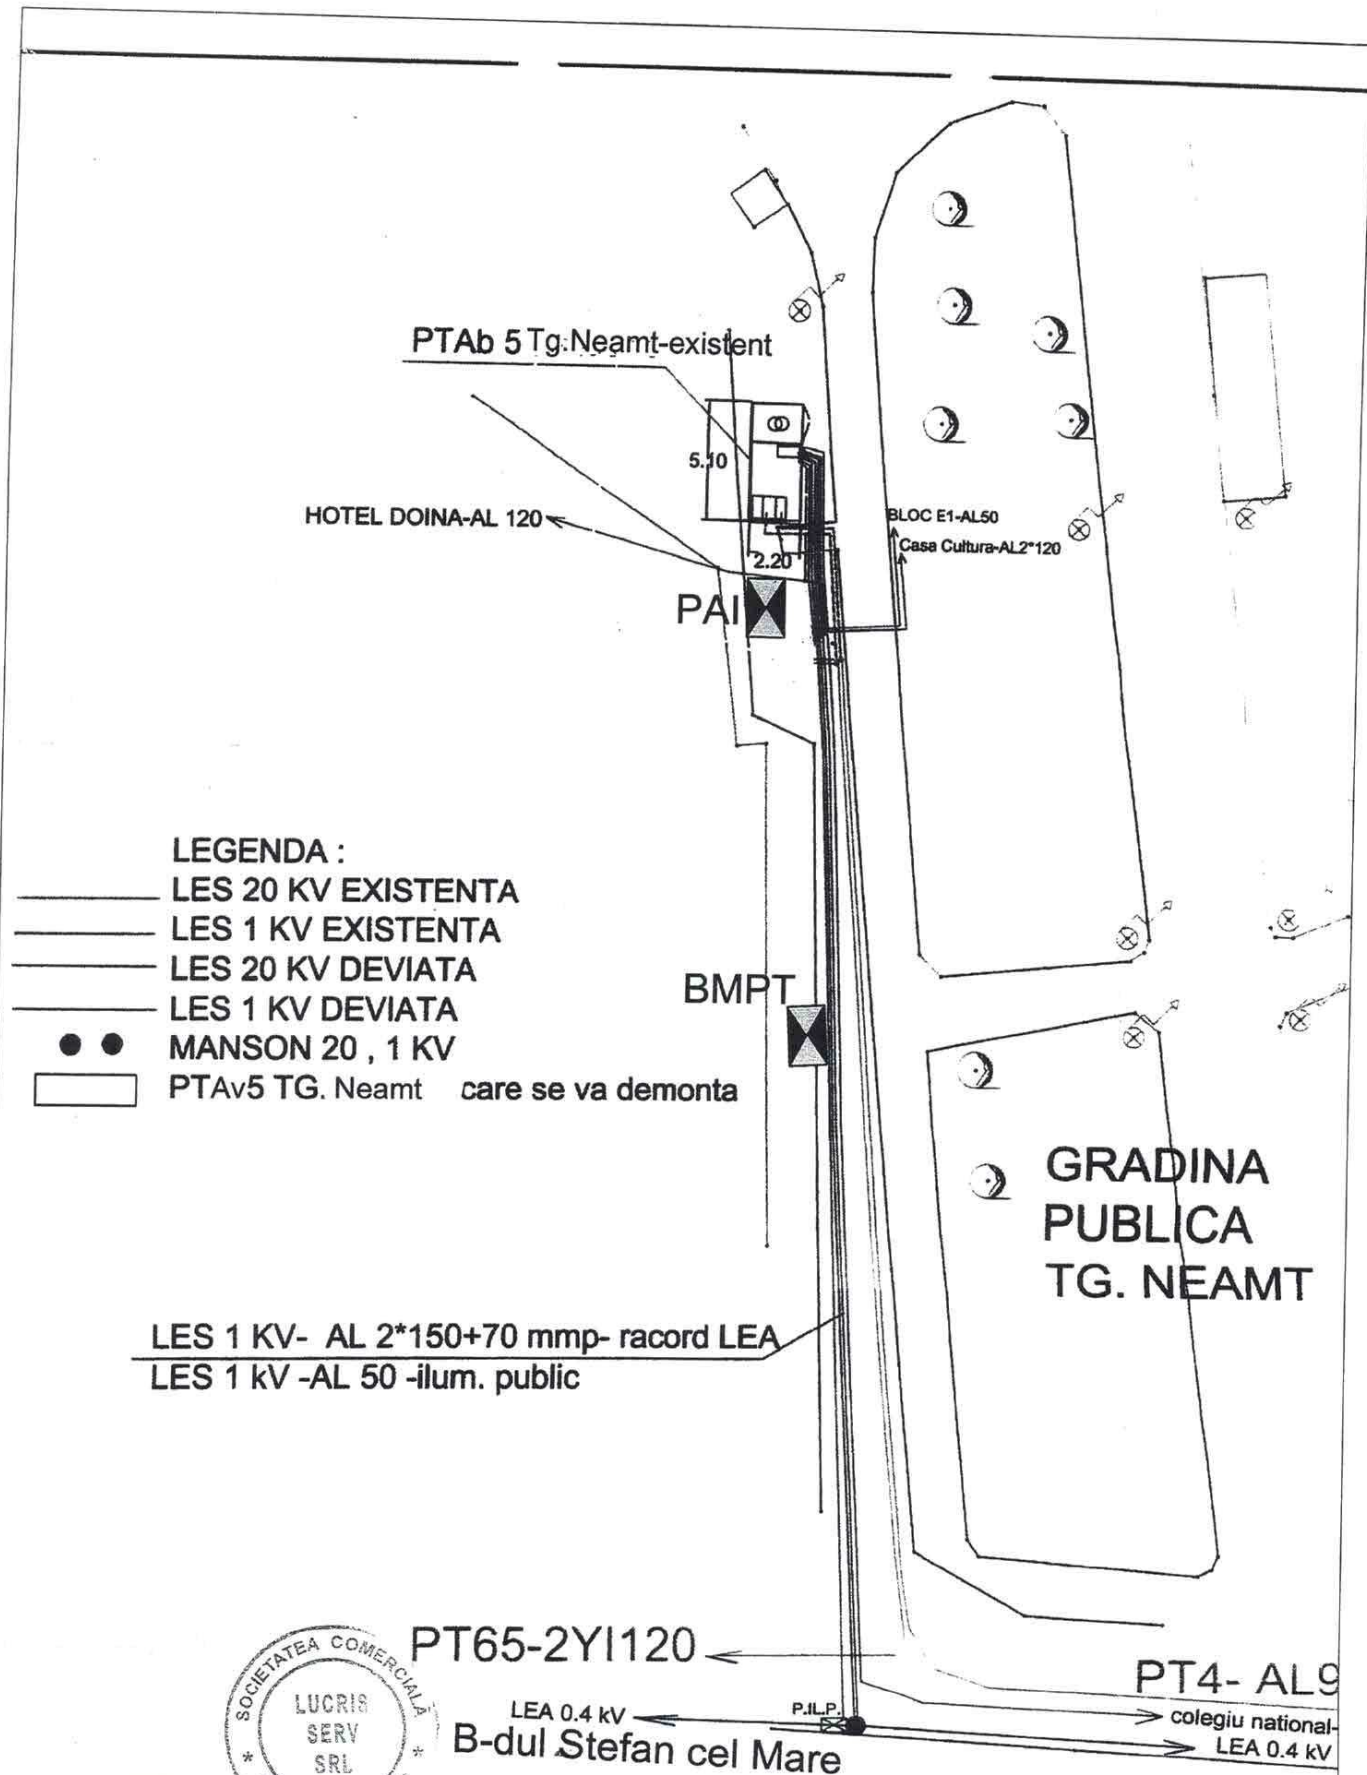

S.C.LUCRIS SERV S.R.L. NEGREȘTI, NEAMT
RO 9998240 ; J / 27 / 631 / 1997

Denumire lucrare : Relocare post de transformare existent tip PTAv nr. 5 Tg.Neamt , 20/ 0.4 kv ,
1x400 kVA pentru eliberare amplasament construire sediu judecatoriei Tg.Neamt, b-dul Stefan cel
Mare nr. 53 , jud. Neamt

Pr.15/2022

Investitor/Beneficiar SC DELGAZ GRID SA / TRIBUNALUL NEAMT

PTh 2.1⁵

Desenat ing.Aonicesei Mihai

Proiectat ing.Aonicesei Mihai

Aprobat Adm. Lungu Gh.Cristinel

Scara
1:500

Data: 03.2022

Plan de situatie -amplasament PTAv 5 Tg Neamt
- situatia existenta