



ROMANIA
Județul Neamț
CONSILIUL LOCAL AL
ORASULUI TÂRGU-NEAMȚ
HOTĂRÂRE



Nr. 55 din 29 februarie 2024

privind darea in folosinta gratuita a unui teren în suprafață totală de 2 mp in strada Daciei, aparținand domeniului public al orasului Târgu - Neamț, județul Neamț, către SC DELGAZ GRID S.A

Având in vedere temeiurile juridice, respectiv prevederile:

- a) art. 15 alin. (2), art. 120 alin. (1) si art. 121 alin (1) si alin. (2) din Constituția Romaniei, republicată;
 - b) art. 3 si 4 din Carta europeana a autonomiei locale, adoptată la Strasbourg la 15 octombrie 1985 ratificată prin Legea nr. 199 / 1997;
 - c) art. 7 alin. (2), art.555 alin. (2), art.879 alin.(2), si alin.(5) si art.880 alin.(1) din Codul Civil al Romaniei, adoptat prin Legea nr. 287 / 2009, republicat, cu modificările și completările ulterioare
 - d) art.23 pct B lit .g) din Legea cadastrului si a publicitatii imobiliare nr. 7/1996, republicata, cu modificarile si completarile ulterioare;
 - e) Legea nr. 52/2003 privind transparenta decizionala în administratia publica;
 - f) art.2 alin.(2), art.41 alin.(5), art.50 alin(4), art. 58, art.59, art.61, art.62 si art.70 din Legea nr.24/2000 privind normele de tehnica legislative pentru elaborarea actelor normative, republicata, cu modificarile si completarile ulterioare;
 - g) art.22 alin (2), art.13 alin (1), art. 15 litera (e) din Legea 50/1991 privind autorizarea executarii lucrarilor de constructii, republicata;
 - h) art.12 alin.(2) lit. „a” si „c”, alin.(4), art.14 alin.(3), ale art.138 alin.(2) litera „d”,ale art. 125 alin.(1) si ale art.135 din Legea nr.123/2012 a energiei electrice si a gazelor naturale, actualizata;
 - i) art.129 alin. (6) litera (a) si ale art. 349 din OG nr.57/2019 privind Codul Administrativ;
 - j) Prevederile art.874 si art.875 din Noul Cod de procedura civila;
 - k) art.27 alin (1) din Legea nr.7/1996 a cadastrului si publicitatii imobiliare;
 - l) HCL nr.44 din data de 29.02.2024 privind alegerea presedintelui de sedinta pentru luna urmatoare;
- Având în vedere :
- cererea nr.2616 din 13.02.2024 a SC DELGAZ GRID SA ;
 - Referatul de aprobare nr.3019 din 20.02.2024 inaintat de Primarul orasului Targu - Neamț
 - Raportul de specialitate nr. 3020 din 20.02.2024 al Serviciului Urbanism, Amenajarea Teritoriului si Investitii din cadrul Primariei orasului Targu - Neamț
 - Avizul Comisiilor de specialitate din cadrul Consiliului Local;

Ținând cont de avizele comisiilor de specialitate ;

În temeiul art. 129 alin (2) lit.”c” alin.(6) lit.”b”, ale art.139 alin. (3) lit.”g”, ale art. 196 alin.1 lit. „a”, ale art.243 alin.(1) lit.”a”, din OUG nr.57/2019 privind Codul Administrativ;

Consiliul Local al Orașului Târgu-Neamț, întrunit în cea de-a 43-a ședință ordinară din mandatul 2020-2024, adoptă prezenta hotărâre

Art.1. Se aprobă atribuirea in folosinta gratuita catre **SC DELGAZ GRID S.A** a suprafetei totale **de teren de 2 mp, teren aparținand domeniului public al orasului Targu - Neamț** in strada Daciei, in vederea amplasarii stalpului nr.11 al derivatiei 20kV PTA 15 Targu – Neamț, stalp de tip SC 15015, pentru executarea

lucrării”Lucrari de intarire retea electrica blocuri locuinte sociale, str. Blebei nr.19, localitatea Targu – Neamt, judetul Neamt”.conform Anexei nr.1 la prezenta,

Art.2.Darea în folosință gratuită a terenului prevăzut la Art.1 se face pe perioada capacității energetice a acestuia , fara a depasi o durata de 49 de ani.

Art.3. Valoarea de inventar a terenului în suprafața de **2 mp** este de **84,64 lei** conform HCL 146/30.07.2020 privind însușirea bunurilor care aparțin domeniului public al orașului Târgu-Neamt, coroborat cu HCL nr.134/28.04.2023 privind însușirea Raportului de evaluare a inventarului bunurilor care aparțin domeniului public al orașului Târgu-Neamt.

Art 4.Titularul dreptului de folosinta gratuita are urmatoarele obligatii:

a) să folosească bunul potrivit destinației în vederea căreia i-a fost acordată folosința gratuită;

b)să prezinte, anual, autorităților prevăzute la art. 287 din Ordonanta de Urgenta nr.57/2019 rapoarte privind activitatea de utilitate publică desfășurată, gradul de implementare la nivelul colectivității, precum și prognoze și strategii pentru perioada următoare;

c)să permită accesul autorităților prevăzute la art. 287 pentru efectuarea controlului asupra bunurilor;

d) să nu modifice bunul, în parte ori în integralitatea lui;

e) la încetarea folosinței gratuite, să restituie bunul în starea în care l-a primit, în afară de ceea ce a pierit sau s-a deteriorat din cauza vechimii, și liber de orice sarcini.

Serviciul Urbanism, Amenajarea Teritoriului și Investiții din cadrul Primăriei orașului Târgu - Neamț vor lua măsurile necesare în vederea ducerii la îndeplinire a prevederilor prezentei hotărâri .

Art.5.Prezenta hotarare se comunica, în mod obligatoriu, prin intermediul secretarului general al orașului, în termenul prevăzut de lege, primarului orașului Târgu-Neamt, prefectului județului Neamt, se depune în format electronic, pe pagina de internet www.primariatarguneamt.ro, în subeticheta “CONSILIUL LOCAL – Hotarari ale Consiliului Local”

PREȘEDINTE DE ȘEDINȚĂ
Bârsan Vasile


CONTRASEMNEAZĂ
SECRETARUL GENERAL UAT,
C.j. Sabin Isabela

PROCEDURI ADMINISTRATIVE OBLIGATORII, anterioare atestarii autenticitatii Hotararii de Consiliu Local nr. 55/29.02.2024			
PROCEDURA DE VOT UTILIZATA			Vot prin vot deschis
HOTĂRÂRE CU CARACTER NORMATIV			
0	Hotărâre care se adoptă cu votul: majorității consilierilor locali în funcție	Voturi necesare	
1	Numărul consilierilor locali, potrivit legii		19
2	Numărul consilierilor locali în funcție		19
3	Numărul consilierilor locali prezenți la adoptarea hotărârii		
4	Numărul voturilor „PENTRU”	Voturile „ABȚINERE” se numără la voturile „ÎMPOTRIVĂ”.	
5	Numărul voturilor „ÎMPOTRIVĂ”		
6	Numărul voturilor „ABȚINERE”		
7	Numărul consilierilor locali care absentează motivat		
8	Numărul consilierilor locali care absentează nemotivat		
9	Numărul consilierilor locali care nu iau parte la deliberare si la adoptarea hotărârii, neavând drept de vot		

PROCEDURI ADMINISTRATIVE OBLIGATORII, ulterioare adoptării Hotărârii de Consiliu Local nr. 55/29.02.2024		
Nr. crt.	OPERATIUNI EFECTUATE	Data
0	1	2
1	Adoptarea hotărârii	29.02.2024
2	Comunicarea către primar	. 03.2024
3	Comunicarea către prefectul județului	. 03.2024
4	Comunicarea către persoanele cărora li se adresează	. 03.2024
5	Devine obligatorie și produce efecte juridice începând cu	. 03.2024

AMEXA UR.

LA HCE

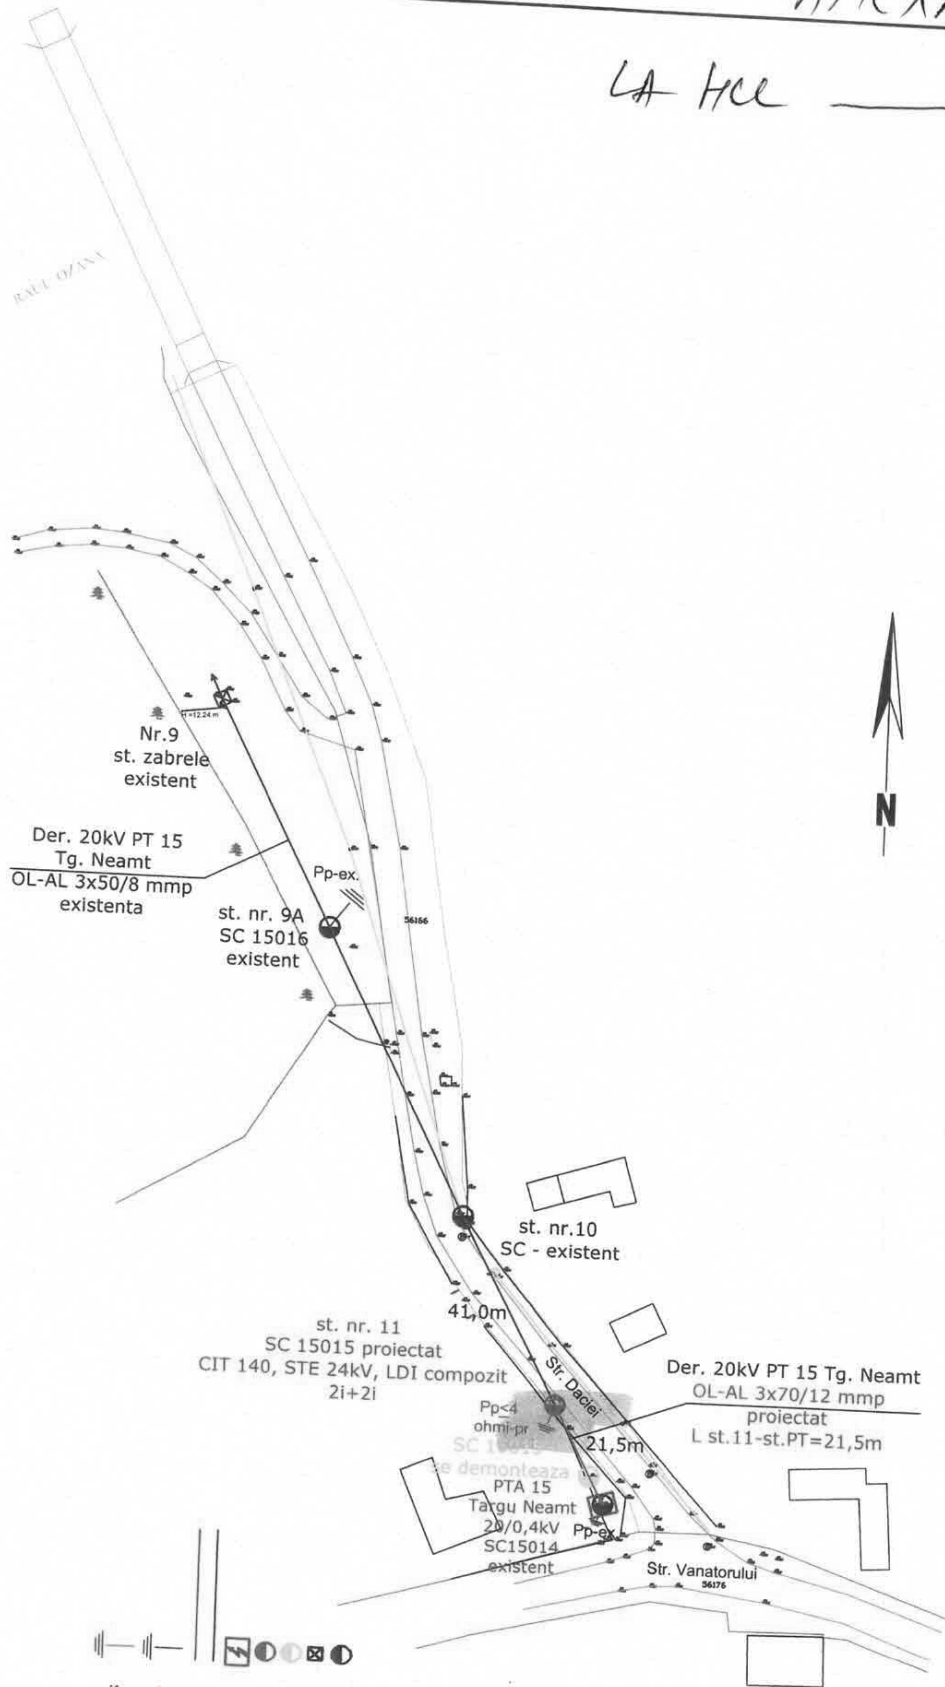

LEGENDA

- Stalp 20kV din beton, existent
- Stalp 20kV, metalic, cu zabrele, existent
- Stalp 20kV din beton, demontat
- Stalpi 20kV, din beton, proiectat
- Posti de transformare existenti
- LEA 20kV existenta
- LEA 20kV proiectata
- Sistem de inapantare existent
- Sistem de inapantare proiectat

Elaboratori:			Beneficiari:		
S.C. DELGAZ GRID S.A.			S.C. DELGAZ GRID S.A.		
SERVIUL PROIECTARE SI OPTIMIZARE REȚEA			TITLUL PROIECTULUI:		
J26/326/2000			Cif. RO 10976687		
B-UL PANDURELOR NR.42,			LUCRUL DE ÎNȚEBERE REȚEA ELECTRICA ÎNCĂLZIRE		
ETAJ 4, COD POSTAL 540554,			Locuințe sociale, str. Biebea nr. 19, loc. Targu Neamt, jud. Neamt		
TARGU MURES, JUDEȚUL MURES			Beneficiar UAT Targu Neamt		
SEF PROIECT	Ing. D. Budeacu	Semnatura	Scara:	Titul Planșei	PROIECT:
PROIECTAT	Ing. N. Mironciuc		1:1000		45/2024
Data:					PLANSĂ:
Plan citativ în anexă					nr. 2

110 56168

lini scufundate
bolup