ROMANIA
Judeţul Neamţ
CONSILIUL LOCAL AL
ORASULUI TÂRGU-NEAMŢ

HOTĂRÂRE

Nr. 190 din 25 septembrie 2025

privind ocuparea temporară a terenului in suprafață de 160 mp, situat în orașul Târgu-Neamt, B-dul Stefan cel Mare – Parc" Gradina publică" , județul Neamț, aparținând domeniului public al orașului Târgu-Neamt, către SC DELGAZ GRID S.A.

Consiliul Local al oraşului Târgu – Neamţ,

Având in vedere temeiurile juridice, respectiv prevederile:

a) art. 15 alin. (2), art. 120 alin. (1) si art. 121 alin (1) si alin. (2) din Constituţia Romaniei, republicată;

b) art. 3 si 4 din Carta europeana a autonomiei locale, adoptată la Strasbourg la 15 octombrie 1985 ratificată prin Legea nr. 199 / 1997;

c) art. 7 alin. (2), art.555 alin. (2), art.879 alin.(2), si alin.(5) si art.880 alin.(1) din Codul Civil al Romaniei, adoptat prin Legea nr. 287 / 2009, republicat, cu modificările şi completările ulterioare

d) art.23 pct B lit .g) din Legea cadastrului si a publicitatii imobiliare nr. 7/1996, republicata, cu modificarile si completarile ulterioare;

e) art.2 alin.(2), art.41 alin.(5), art.50 alin(4), art. 58, art.59, art.61, art.62 si art.70 din Legea nr.24/2000 privind normele de tehnica legislative pentru elaborarea actelor normative, republicata, cu modificarile si completarile ulterioare;

f) art.22 alin (2), art.13 alin (1), art. 15 litera (e) din Legea 50/1991 privind autorizarea executarii lucrarilor de constructii, republicata;

g) art.12 alin.(2) lit. „a" si „c", alin.(4), art.14 alin.(3), ale art.138 alin.(2) litera „d",ale art. 125 alin.(1) si ale art.135 din Legea nr.123/2012 a energiei electrice si a gazelor naturale, actualizata;

h) art.129 alin. (6) litera (a) si ale art. 349 din OG nr.57/2019 privind Codul Administrativ;

i) art.874 si art.875 din Noul Cod de procedura civila;

j) art.27 alin (1) din Legea nr.7/1996 a cadastrului si publicitatii imobiliare;

Avand in vedere:

- Cererea nr. 852/22.08.2025 și inregistrata la Primaria orasului Targu - Neamt sub nr. 13384/26.08.2025 de catre DELGAZ GRID SA;
- Certificatul de urbanism nr. 218/13.08.2025 pentru alimentare cu energie electrica sediu Judecatorie Târgu Neamț, jud. Neamț;
- Referatul de aprobare nr. 14394 din 12.09.2025 înaintat de Primarul oraşului Târgu - Neamţ și de Raportul de specialitate comun nr. 14395 din 12.09.2025 al Serviciului Urbanism, Juridic și al Direcției Buget - Contabilitate din cadrul Primăriei oraşului Târgu - Neamţ;

Ţinând cont de avizele comisiilor de specialitate ;

n temeiul art. 129 alin (2) lit.”c” alin.(6) lit.”b”, ale art.139 alin. (3) lit.”g”, ale art. 196 alin.1 lit. „a”, ale art.243 alin.(1) lit.”a”, din OUG nr.57/2019 privind Codul Administrativ;

Consiliul Local al Oraşului Târgu-Neamț, întrunit în cea de-a 11-a ședință ordinară din mandatul 2024-2028, adoptă prezenta hotărâre

Art.1. Se aprobă **ocuparea temporara a terenului in suprafata de 160 mp, teren apartinand domeniului public al orasului Targu - Neamt** situată în orașul Târgu-Neamț, **B-dul Stefan cel Mare – Parc „Gradina Publica”** județul Nemaț, în vederea realizării lucrării**:** “Alimentare cu energie electrica Sediu Judecatorie Targu - Neamt**“**, teren aparținând domeniului public al orasului Târgu-Neamt, conform planului de situatie si a planului de încadrare în zonă, **anexa 1**, astfel:

- 160 mp(2x80) temporar pentru pozarea cablurilor de medie tensiune;
- acceptul neconditionat pentru pozarea in subteran a cablurilor(LES 20kV) de la LES 20kV existent PTAv123 Targu Neamt**;**
- acceptul dreptului de amplasare subterana a cablurilor de 20kV in lungime de 80m si ocuparea temporara a terenului pe durata executiei lucrarilor de pozare a cablurilor;
- acordarea dreptului de uz si servitute si de acces neconditionat al personalului de exploatare al SC DELGAZGRID SA pentru exploatare, intretinere si interventii a instalatiilor proiectate(LES 20kV), pe toata durata de existenta a obiectivului, urmând ca, la finalizarea acestor lucrări, terenul să fie readus în starea inițială.

Art 2.Serviciul Urbanism , Amenajarea Teritoriului si Investitii din cadrul Primăriei orașului Târgu - Neamţ vor lua măsurile necesare în vederea ducerii la îndeplinire a prevederilor prezentei hotărâri .

Art.3. Prezenta hotarare se comunica, in mod obligatoriu, prin intermediul secretarului general al orasului, in termenul prevazut de lege, primarului orasului Târgu-Neamt, prefectului judetului Neamt, se depune in format electronic, pe pagina de internet www.primariatarguneamt.ro, in subeticheta “CONSILIUL LOCAL – Hotarari ale Consiliului Local”.

PREŞEDINTE DE ŞEDINȚĂ
Laiu Elena

CONTRASEMNEAZĂ
SECRETARUL GENERAL UAT
C.j. Dunca Andreea

PROCEDURI ADMINISTRATIVE OBLIGATORII, anterioare atestarii autenticitatii Hotararii de Consiliu Local nr. 190/25.09.2025			
PROCEDURA DE VOT UTILIZATA		Vot prin vot deschis	
HOTĂRÂRE CU CARACTER NORMATIV			
0	Hotărâre care se adoptă cu votul: majorității consilierilor locali în funcție	Voturi necesare	
1	Numărul consilierilor locali, potrivit legii		19
2	Numărul consilierilor locali în functie		18
3	Numărul consilierilor locali prezenti la adoptarea hotărârii		16
4	Numărul voturilor „PENTRU”		16
5	Numărul voturilor „ÎMPOTRIVĂ”	Voturile „ABTINERE” se numără la voturile „ÎMPOTRIVĂ”.	
6	Numărul voturilor „ABTINERE”		
7	Numărul consilierilor locali care absentează motivat		2
8	Numărul consilierilor locali care absentează nemotivat		
9	Numărul consilierilor locali care nu iau parte la deliberare si la adoptarea hotărârii, neavând drept de vot		

PROCEDURI ADMINISTRATIVE OBLIGATORII, ulterioare adoptarii Hotararii de Consiliu Local nr. 190/25.09.2025		
Nr. crt.	OPERATIUNI EFECTUATE	Data
0	1	2
1	Adoptarea hotărârii	25.09.2025
2	Comunicarea către primar	.09.2025
3	Comunicarea către prefectul judetului	.09.2025

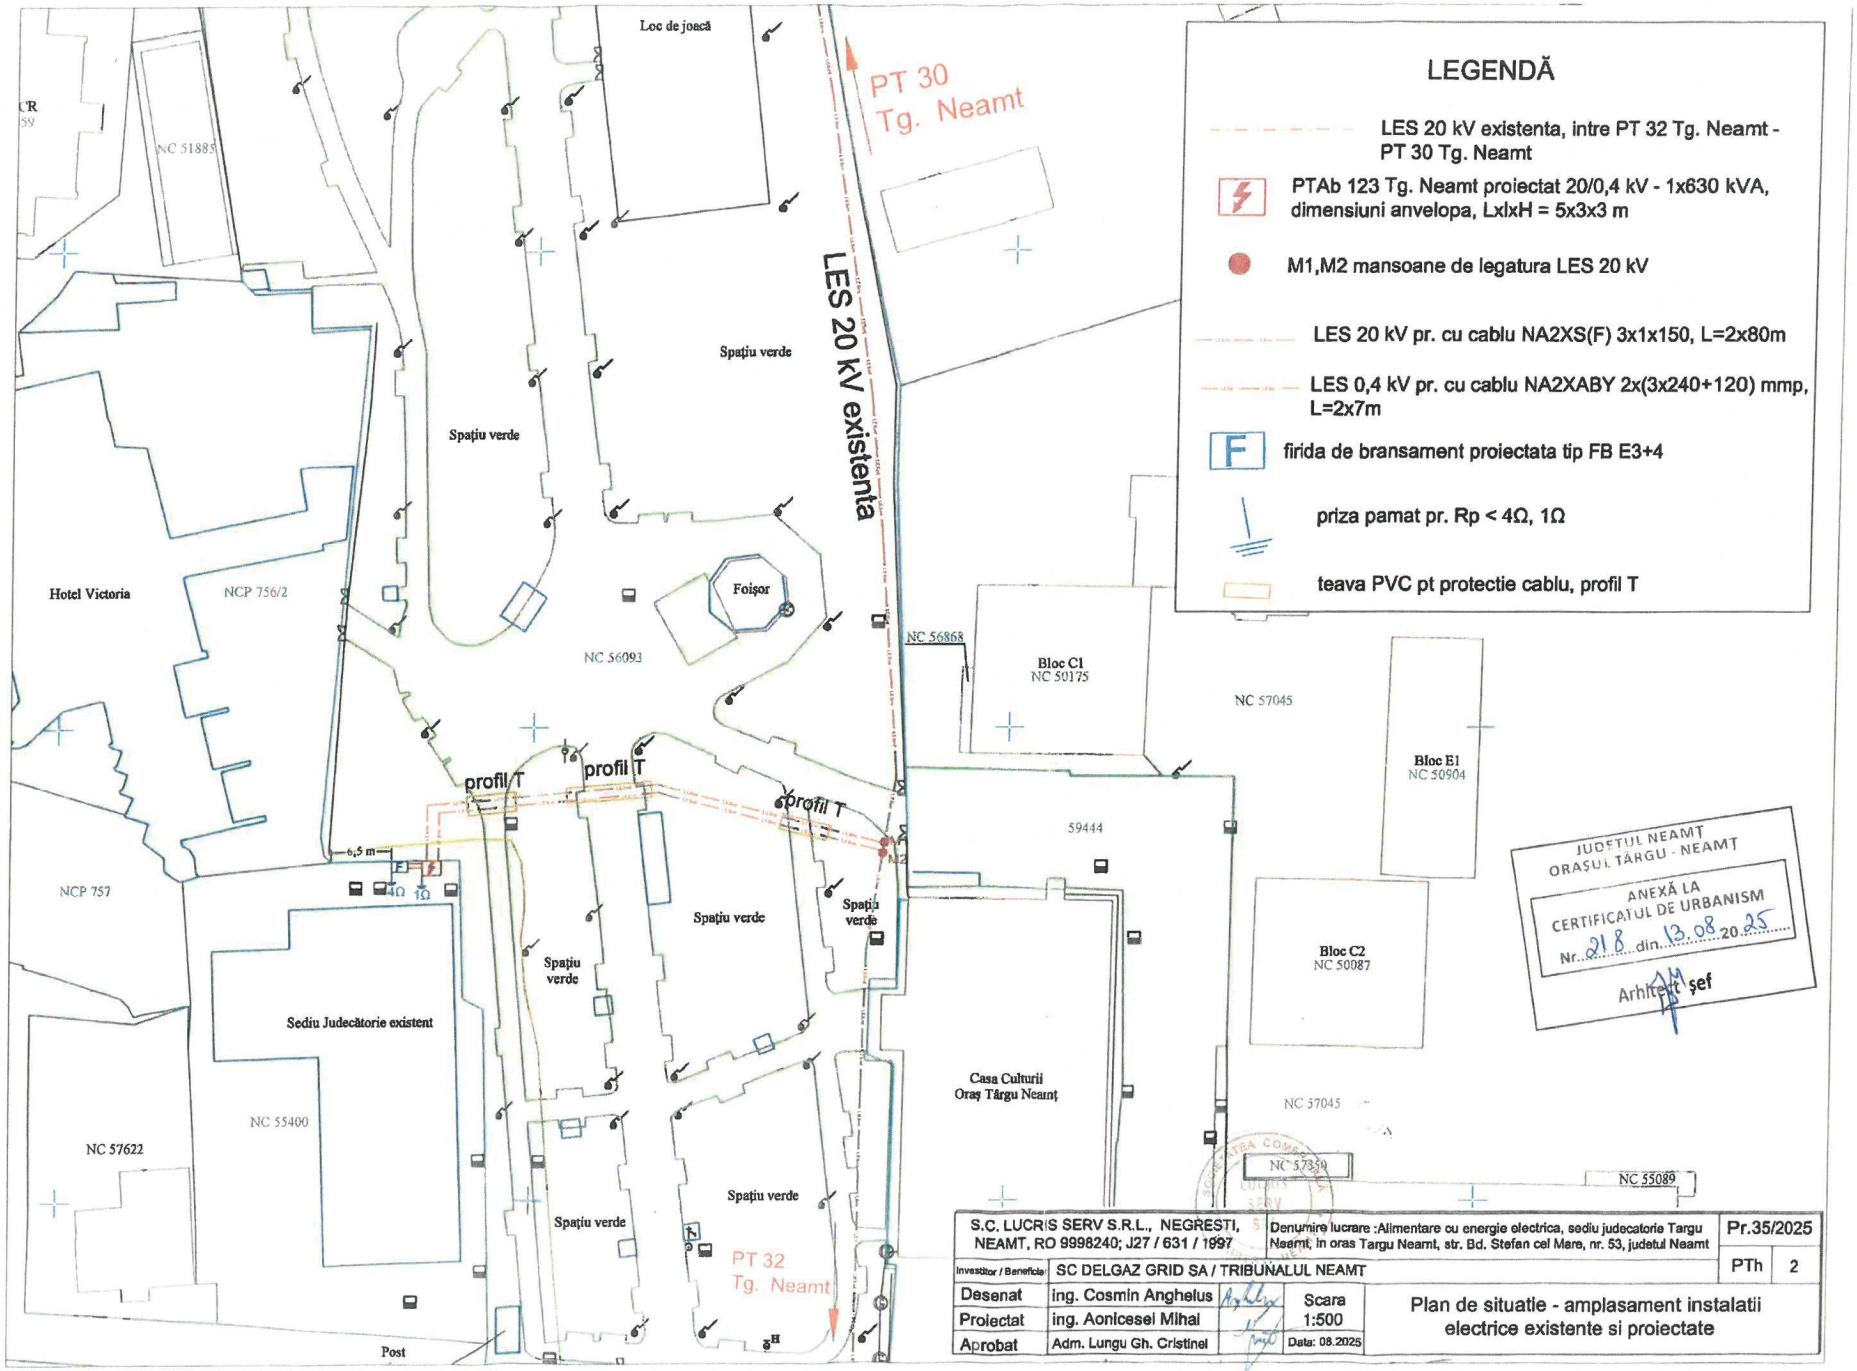

S.C. LUCRIS SERV S.R.L., NEGRESTI, NEAMT, RO 9998240; J27 / 631 / 1997	Denumire lucrare :Alimentare cu energie electrica, sediu judecatorie Targu Neamt, in oras Targu Neamt, str. Bd. Stefan cel Mare, nr. 53, judetul Neamt			Pr.35/2025
Investitor / Beneficiar:	SC DELGAZ GRID SA / TRIBUNALUL NEAMT			PTh 2
Desenat	ing. Cosmin Anghelus		Scara 1:500	Plan de situatie - amplasament instalatii electrice existente si proiectate
Proiectat	ing. Aonicesei Mihai			
Aprobat	Adm. Lungu Gh. Cristinel		Data: 08.2025	

JUDEȚUL NEAMȚ
ORAȘUL TÂRGU - NEAMȚ
ANEXĂ LA CERTIFICATUL DE URBANISM
Nr. 218 din 13.08.2025
Arhitect șef

S.C. LUCRIS SERV S.R.L., NEGREȘTI, NEAMȚ, RO 9998240; J27 / 631 / 1997			Denumire lucrare :Alimentare cu energie electrica, sediu judecatoria Targu Neamt, in oras Targu Neamt, str. Bd. Stefan cel Mare, nr. 53, judetul Neamt	Pr. 35/2025
Investitor / Beneficiar	SC DELGAZ GRID SA / TRIBUNALUL NEAMT			PTh 1
Desenat	ing. Cosmin Anghelus		Scara 1:5000	Plan de incadrare in zona
Proiectat	ing. Aonicesei Mihai			
Aprobat	Adm. Lungu Gh. Cristinel		Data: 06.2025	