


Legenda

- Teren Proprietate Privata
- Teren in Proprietatea Statului Roman destinat atribuirii terenilor prin hot. cons. local
- Teren in Proprietatea Statului, dat in folosinta
- Teren in Proprietatea Statului, cota indiviza
- Drum acces - Domeniu Public
- zona de amplasare a constructiilor
- numerotare parcele noi

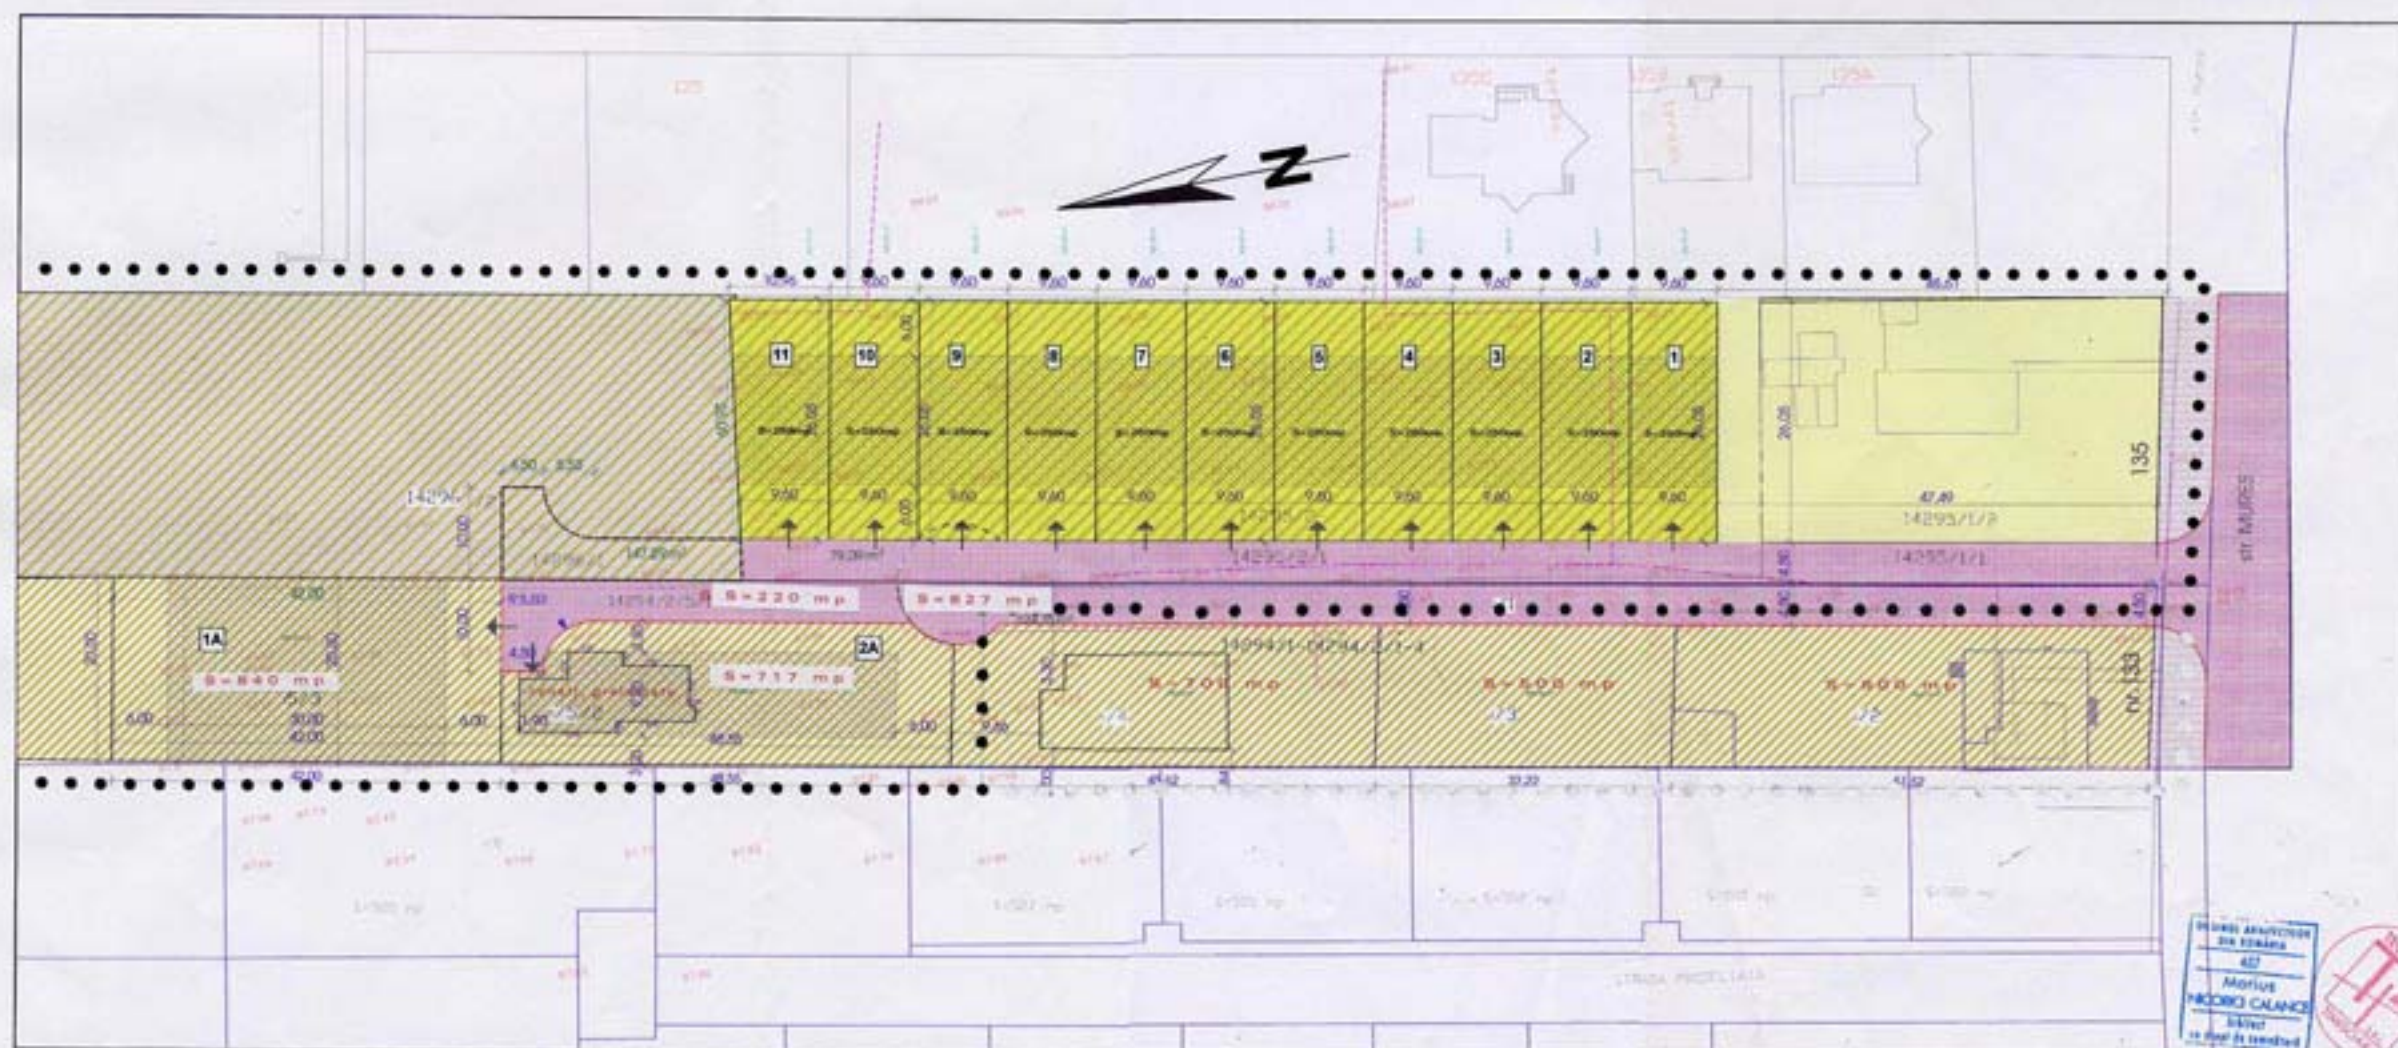

TECTONICS house s.r.l.				PROIECT	PLAN URBANISTIC DE DETALIU	NR. PROIECT
SEF PROIECT	AVA Maria NICOLAI - CALANCE			LOC CONSTR.	Teritoriul s.p. Mures nr. 133	NR. PROIECT
VERIFICAT	AVA Maria NICOLAI - CALANCE			BENEFICIAR	Maria Maria si Maria Rodica	NR. PROIECT
INFORMAT	AVA Maria NICOLAI - CALANCE			OBIECT	Stabilirea PUD Mures 133	NR. PROIECT
SEMNAT	AVA C. DIMITRIU NICOLAI			PLANSĂ	Reglementari Urbanistice - Plan de Parcelare	NR. PROIECT