


**PLAN DE DEZMEMBRARE
CU PROPUNERE DE IESIRE DIN INDIVIZIUNE
Localitatea Timisoara
SCARA 1:2000**

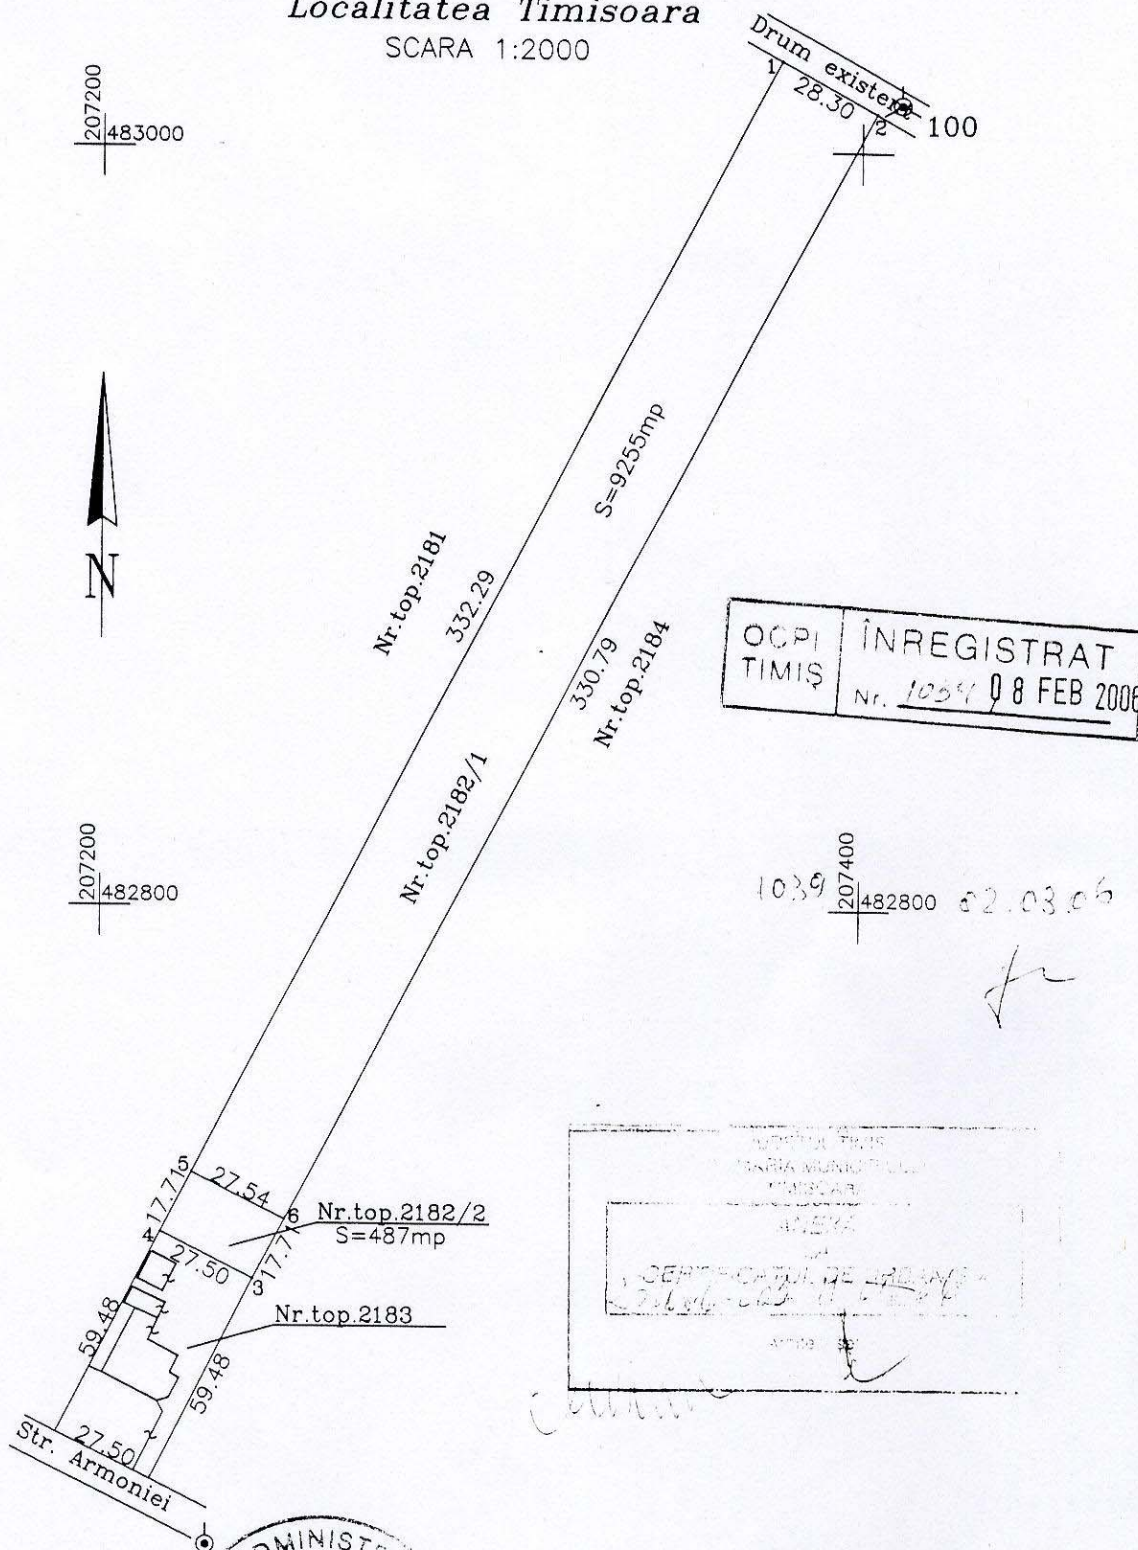

Persoana fizica autorizata
ing. TRUCA NICOLAE
CERTIFICAT DE AUTORIZARE
Seria TM Nr. 021

Documentatie cu propunere de iesire
din indiviziune a imobilului cu Nr.Top.2182
inscris in C.F.138739, Mun. Timisoara
Beneficiar: DREAVA ADRIAN

Nr.
proiect

Sef lucrare:	ing.Nicu TRUCA	Scara:	Plan de dezmembrare cu propunere de iesire din indiviziune
Intocmit:	ing.Nicu TRUCA	1: 2000	
Desenat:	ing.Nicu TRUCA		
Verificat:		Data:2006	Nr. plansa: 3