


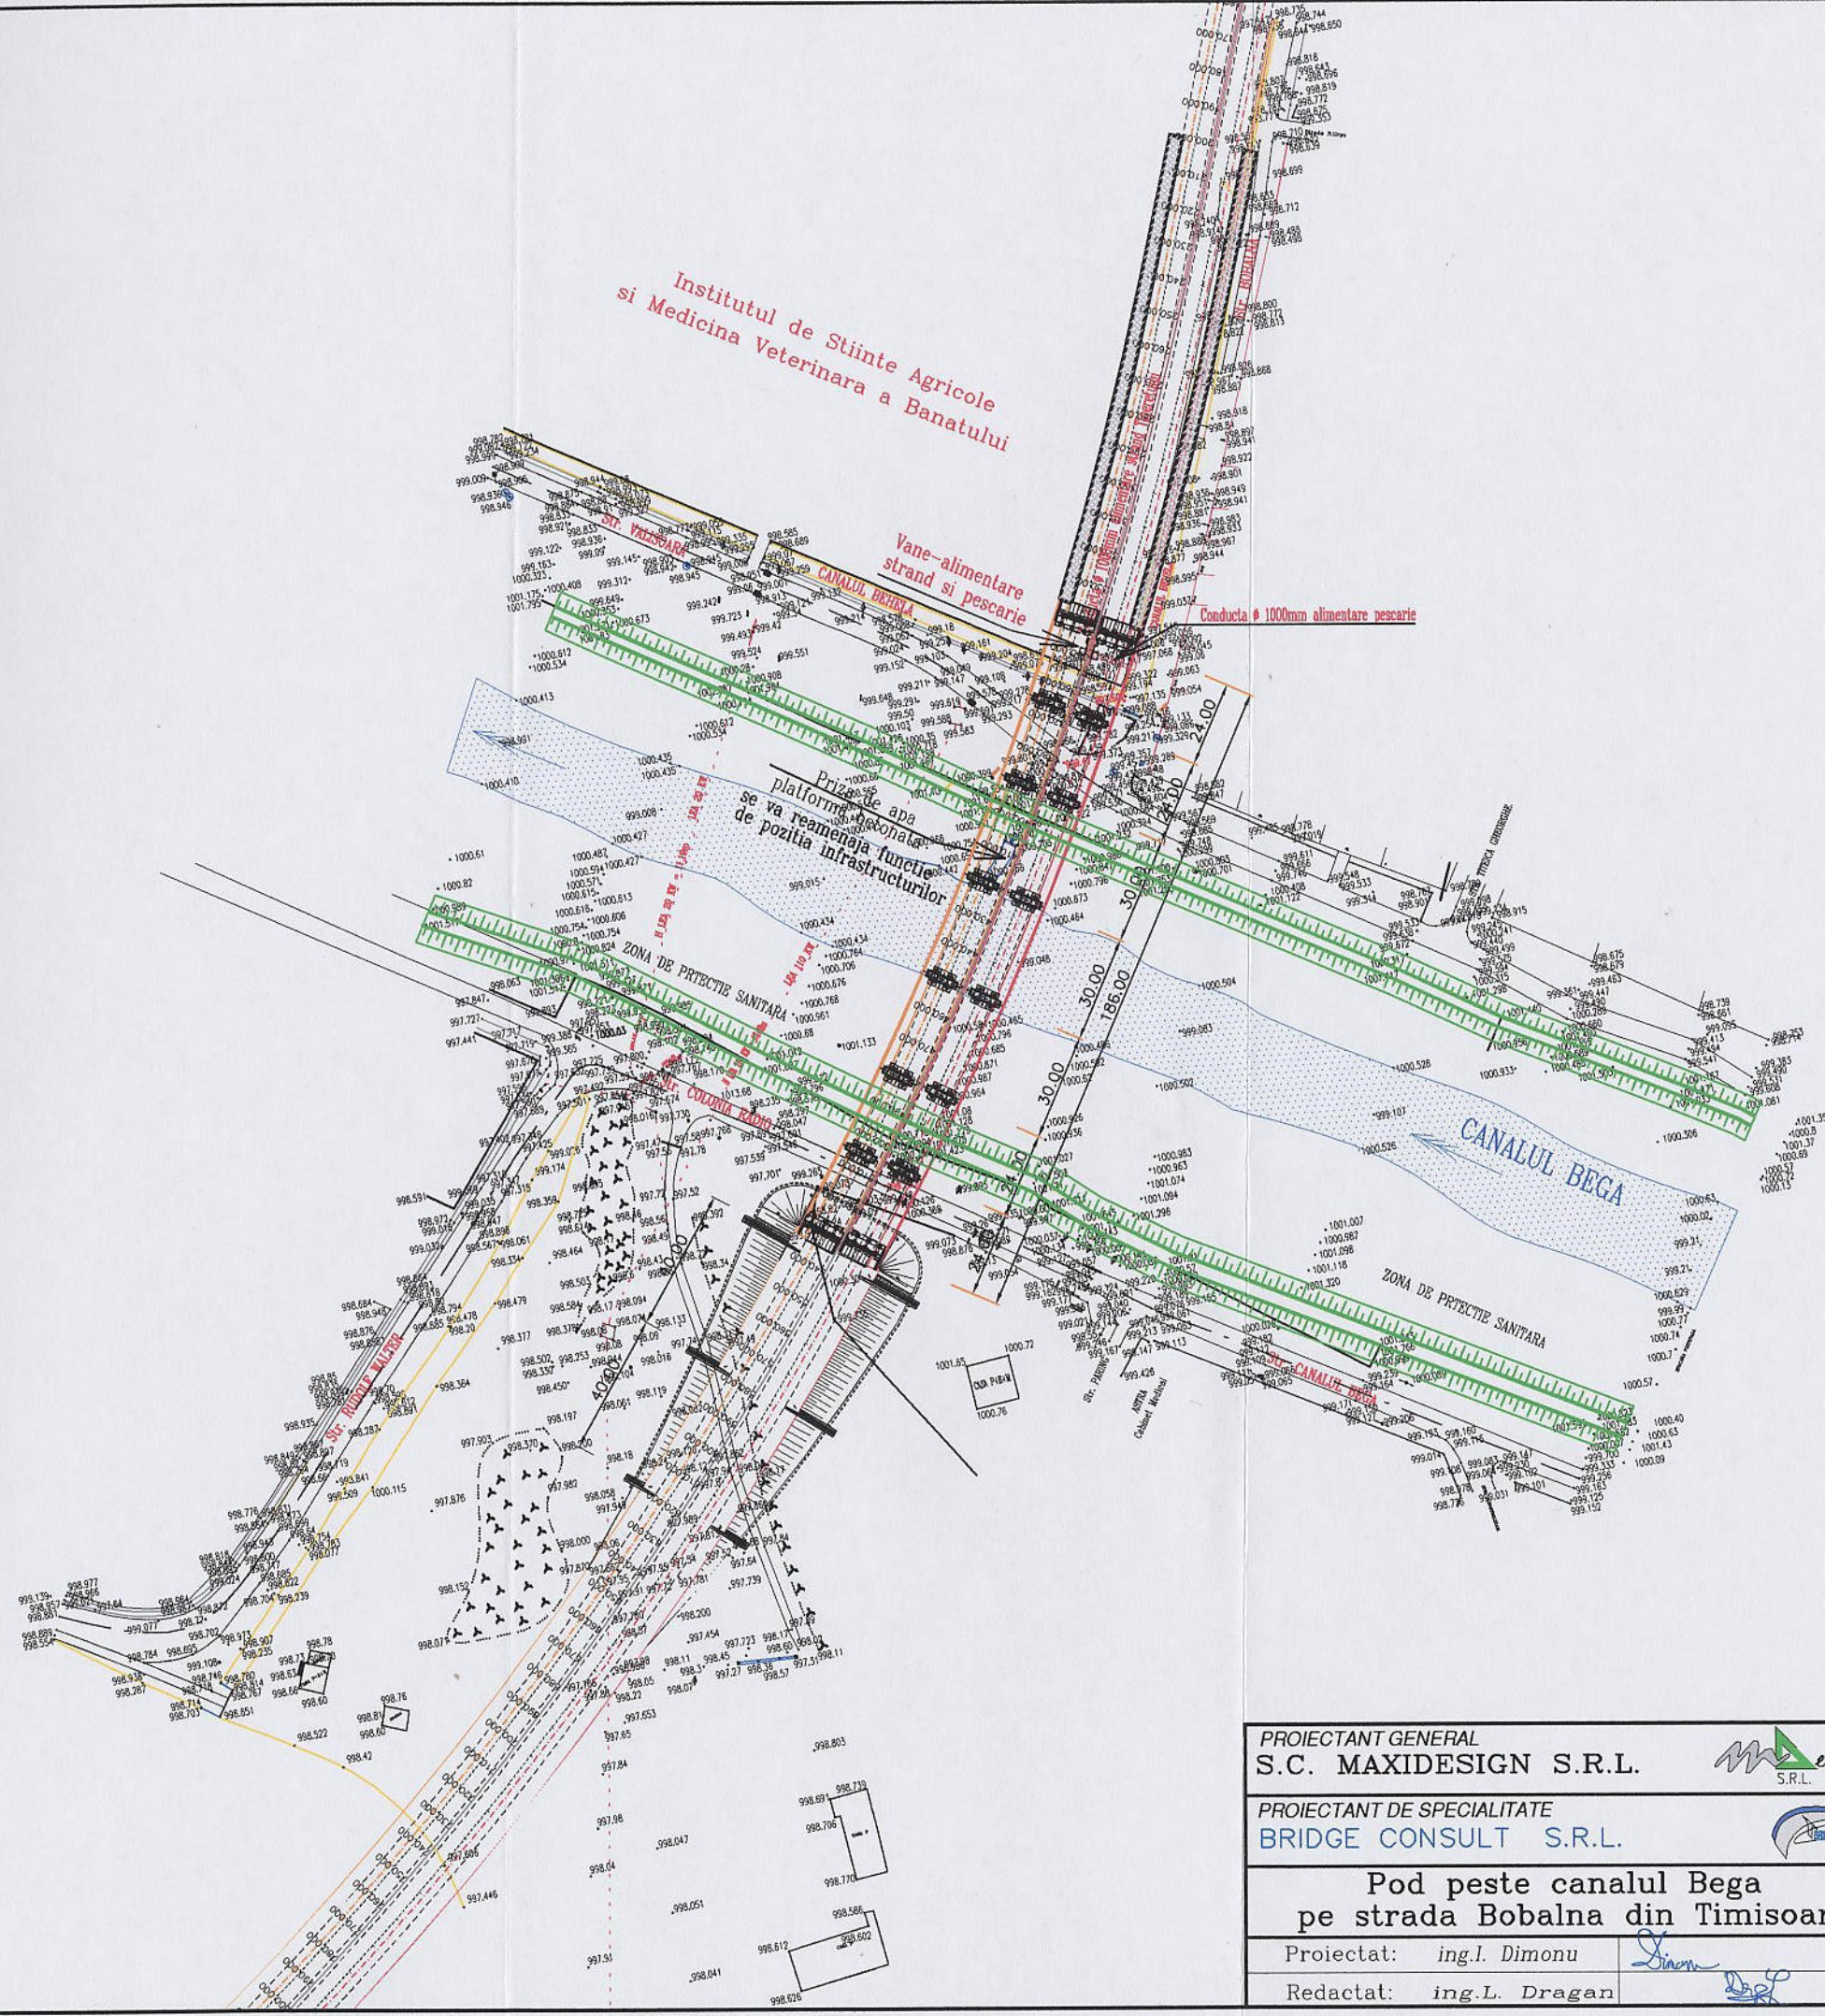

PROIECTANT GENERAL S.C. MAXIDESIGN S.R.L.		BENEFICIAR PRIMARIA MUNICIPIULUI TIMISOARA	
PROIECTANT DE SPECIALITATE BRIDGE CONSULT S.R.L.		FAZA DE PROIECTARE	S.F. DATA 2005
Pod peste canalul Bega pe strada Bobalna din Timisoara		CONTRACT Nr.	SCARA 1:500
Proiectat: ing.I. Dimonu		Sef proiect: ing.I. Dimonu	PLAN Nr. 003.01
Redactat: ing.L. Dragan		Aprobat: ing.O. Barbier	