


DESFASURATA strada VISTULA (CETATEA ALBA)

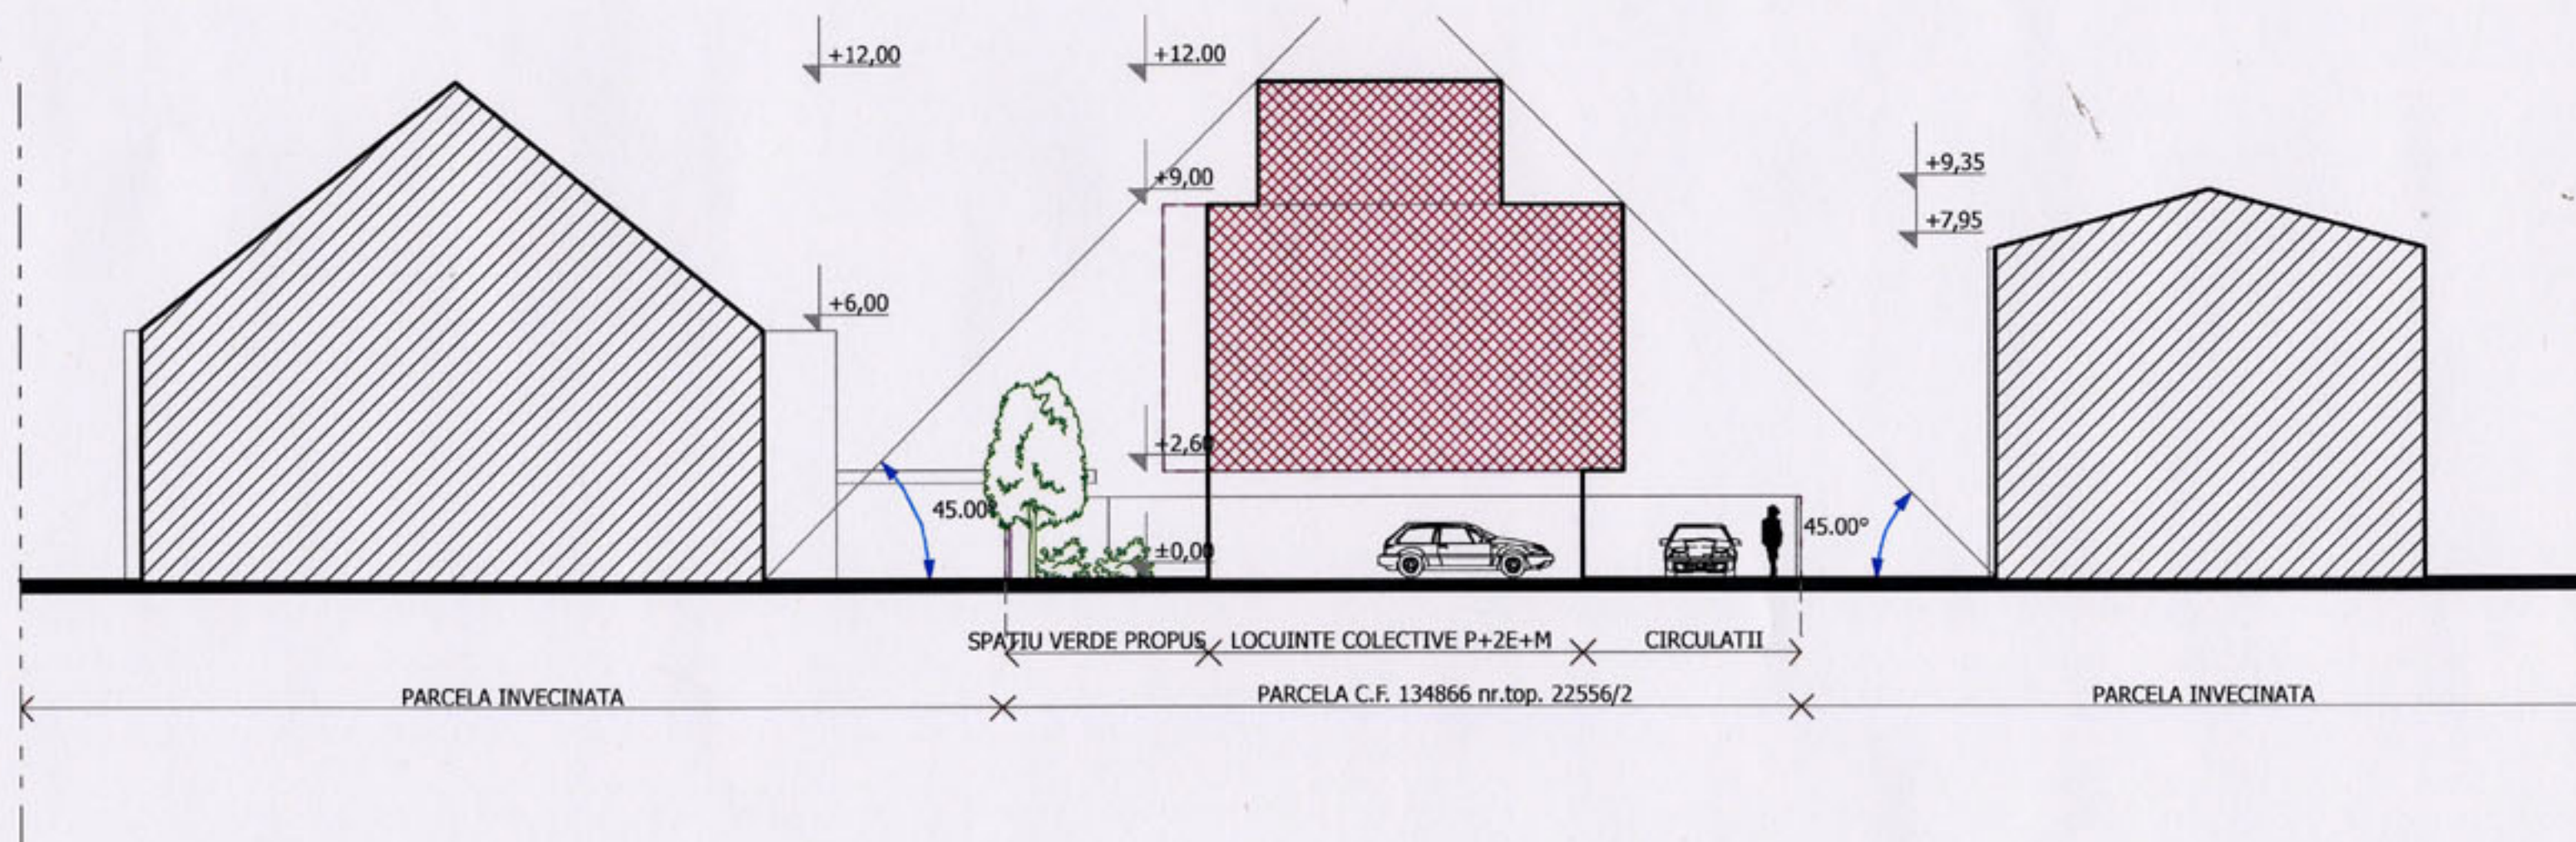

Timisoara, strada Memorandului nr.93, tel/fax 0256/294218, e-mail office@studioarca.ro				beneficiar	MIHNEA MARCEL CONSTANTIN si MIHNEA ADRIANA		proiect nr.
sc. studio arca srl				proiect	LOCUINTE COLECTIVE P+2E+M		171/2006
				adresa	strada Vistula nr. 1A TIMISOARA		
SEF PROIECT	arh. Radu GOLUMBA		scara	plansa	DESFASURATA strada VISTULA		faza
PROIECTAT	arh. Roxana CARJAN		1:200				P.U.D.
DESENAT	arh. Roxana CARJAN		feb. 2006				plansa nr.
VERIFICAT	arh. Claudiu OPRITA						04A