


P.U.D. - AMENAJARE SPALATORIE AUTO
SI CONSTRUIRE CORP ADMINISTRATIV
Timisoara, Calea Buziasului nr. 44.

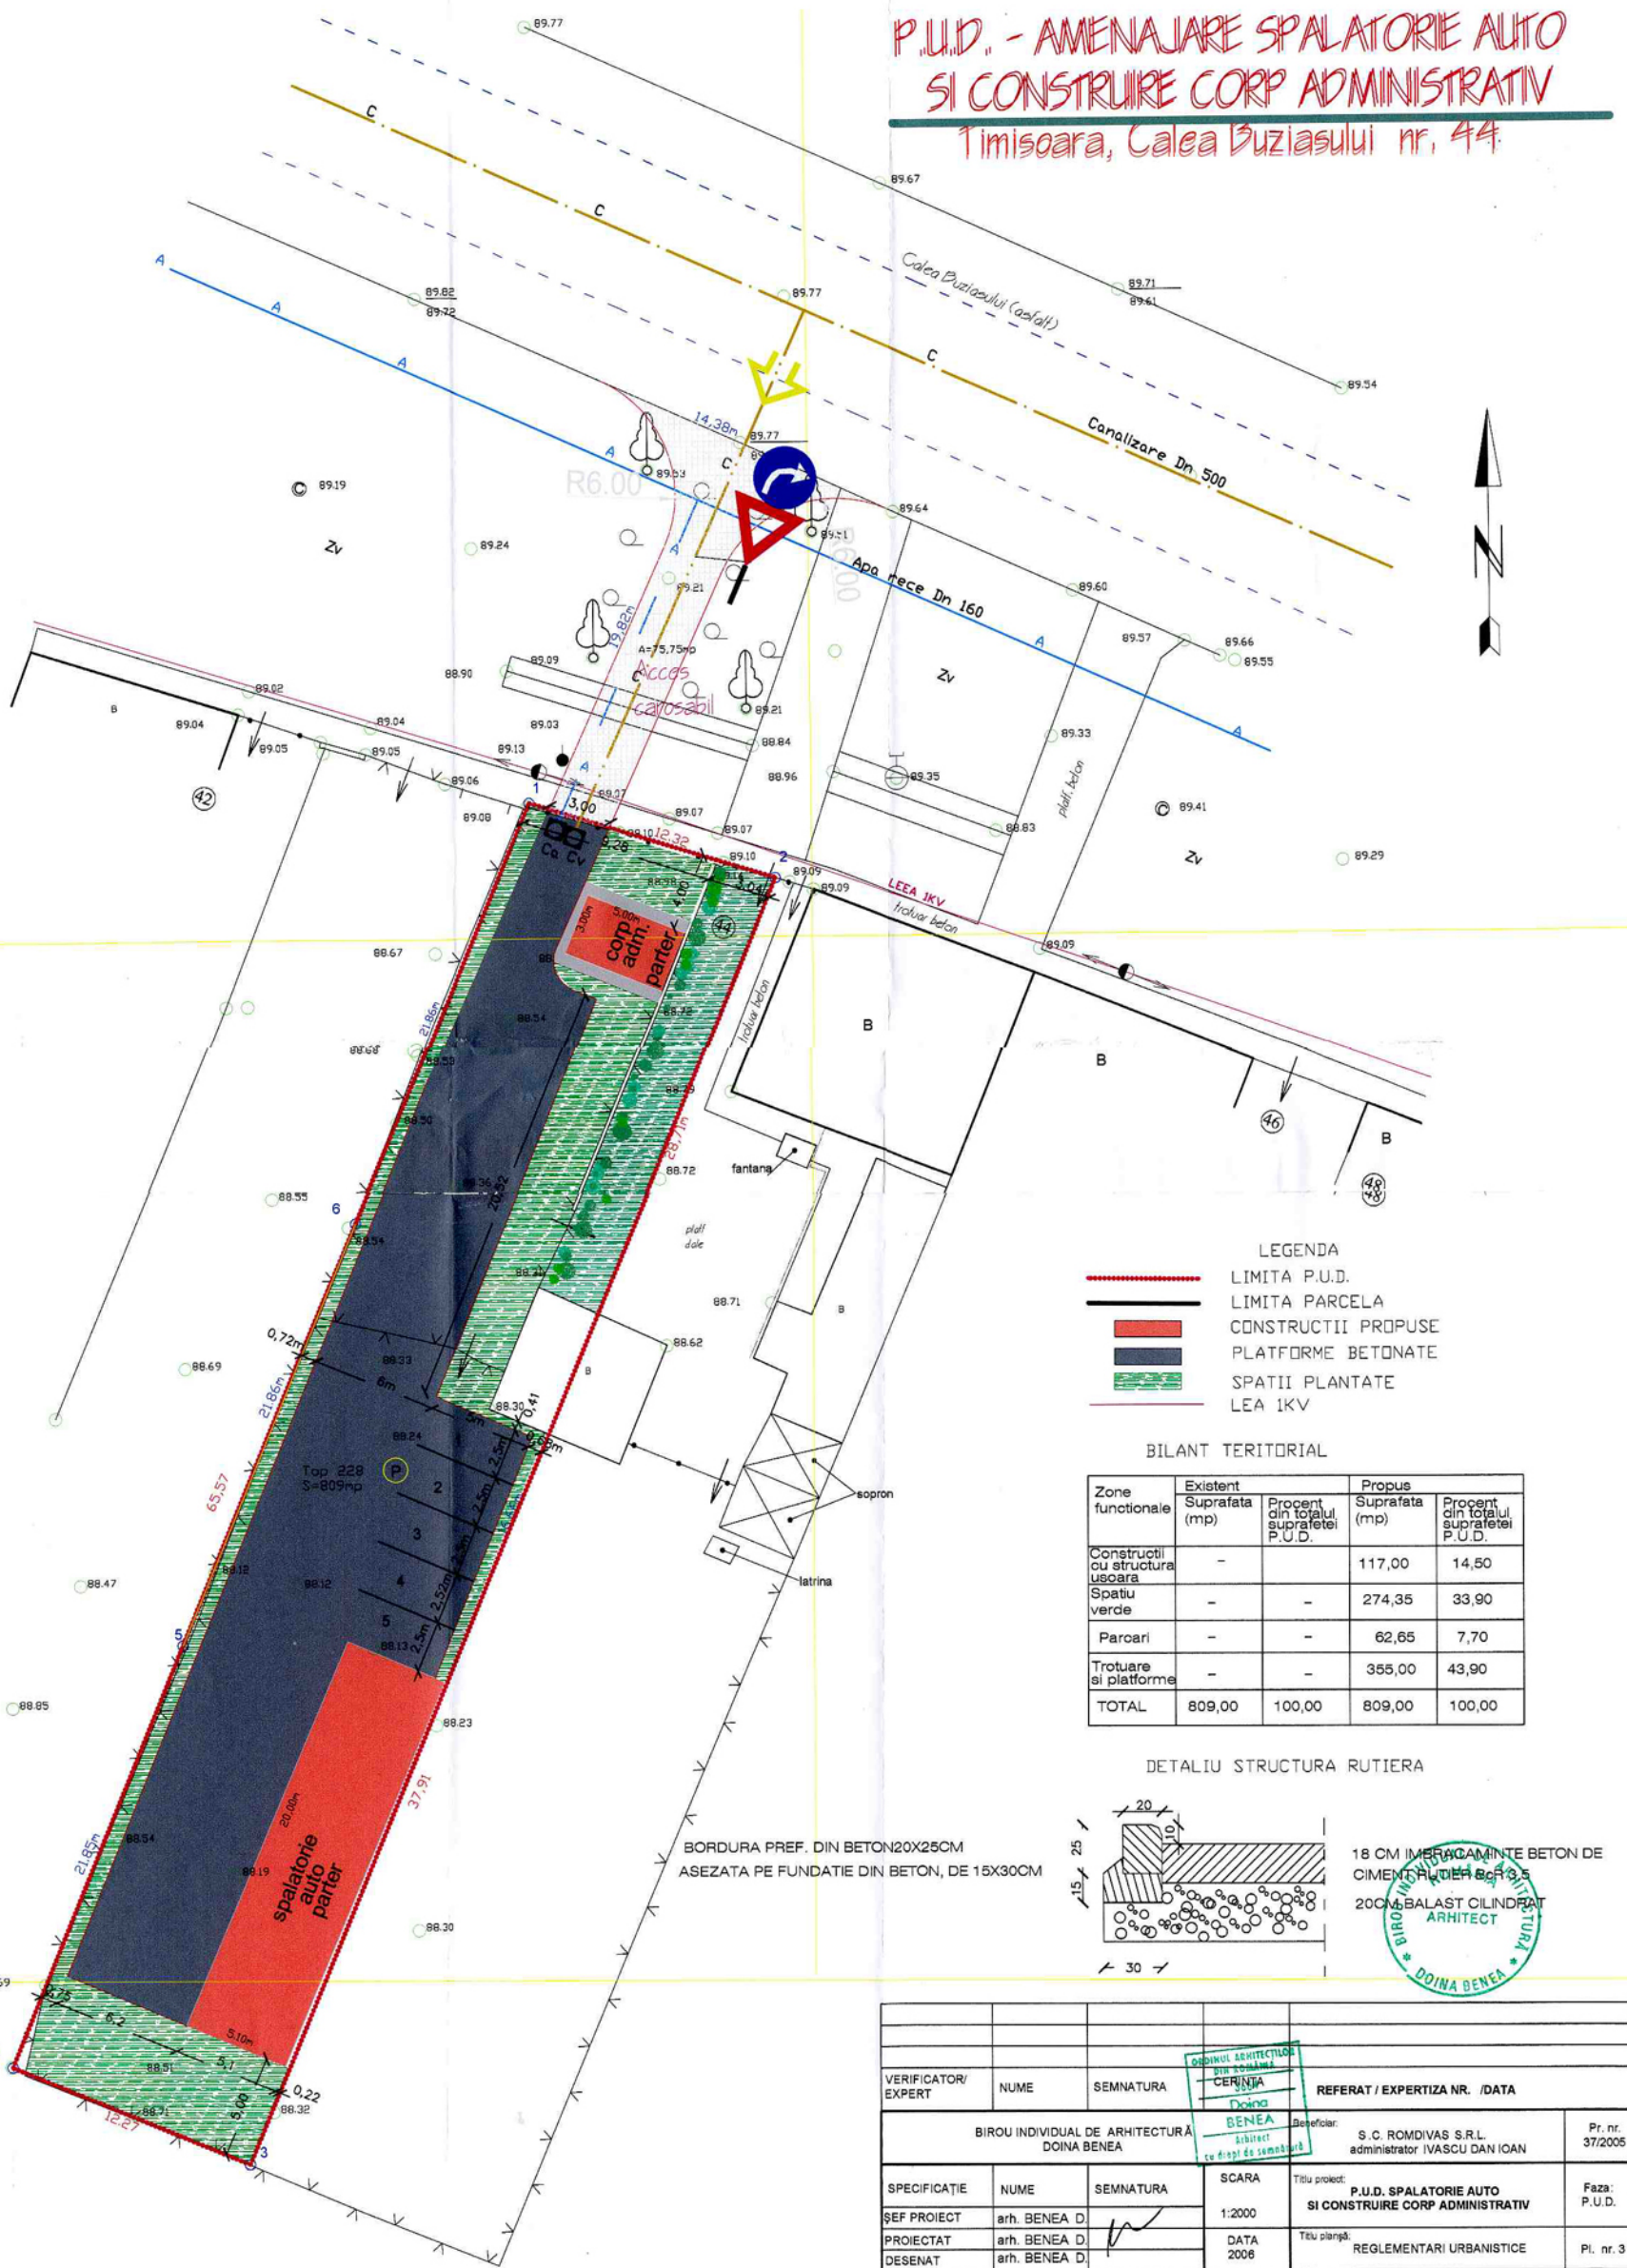


LEGENDA

-----	LIMITA P.U.D.
-----	LIMITA PARCELA
■	CONSTRUCTII PROPUSE
■	PLATFORME BETONATE
■	SPATII PLANTATE
---	LEA 1KV

BILANT TERITORIAL

Zone functionale	Existenta Suprafata (mp)	Procent din totalul suprafetei P.U.D.	Propus Suprafata (mp)	Procent din totalul suprafetei P.U.D.
Constructii ou structura uscara	-	-	117,00	14,50
Spatiu verde	-	-	274,35	33,90
Parcari	-	-	62,65	7,70
Trotuare si platforme	-	-	355,00	43,90
TOTAL	809,00	100,00	809,00	100,00

DETALIU STRUCTURA RUTIERA

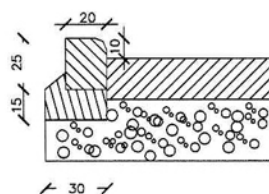

18 CM IMPERMEABILIZANT BETON DE CIMENT
20 CM BALAST CILINDRAT

ARHITECT
DOINA BENE

VERIFICATOR/ EXPERT	NUME	SEMNTATURA		REFERAT / EXPERTIZA NR. /DATA	
BIROU INDIVIDUAL DE ARHITECTURĂ DOINA BENE			Beneficiar: S.C. ROMDIVAS S.R.L. administrator IVASCU DAN IOAN	Pr. nr. 37/2005	
SPECIFICAȚIE	NUME	SEMNTATURA	SCARA	Titlu proiect:	Faza:
ȘEF PROIECT	arh. BENE D		1:2000	P.U.D. SPALATORIE AUTO SI CONSTRUIRE CORP ADMINISTRATIV	P.U.D.
PROIECTAT	arh. BENE D		DATA 2006	Titlu planșă:	Pl. nr. 3
DESENAT	arh. BENE D			REGLEMENTARI URBANISTICE	