


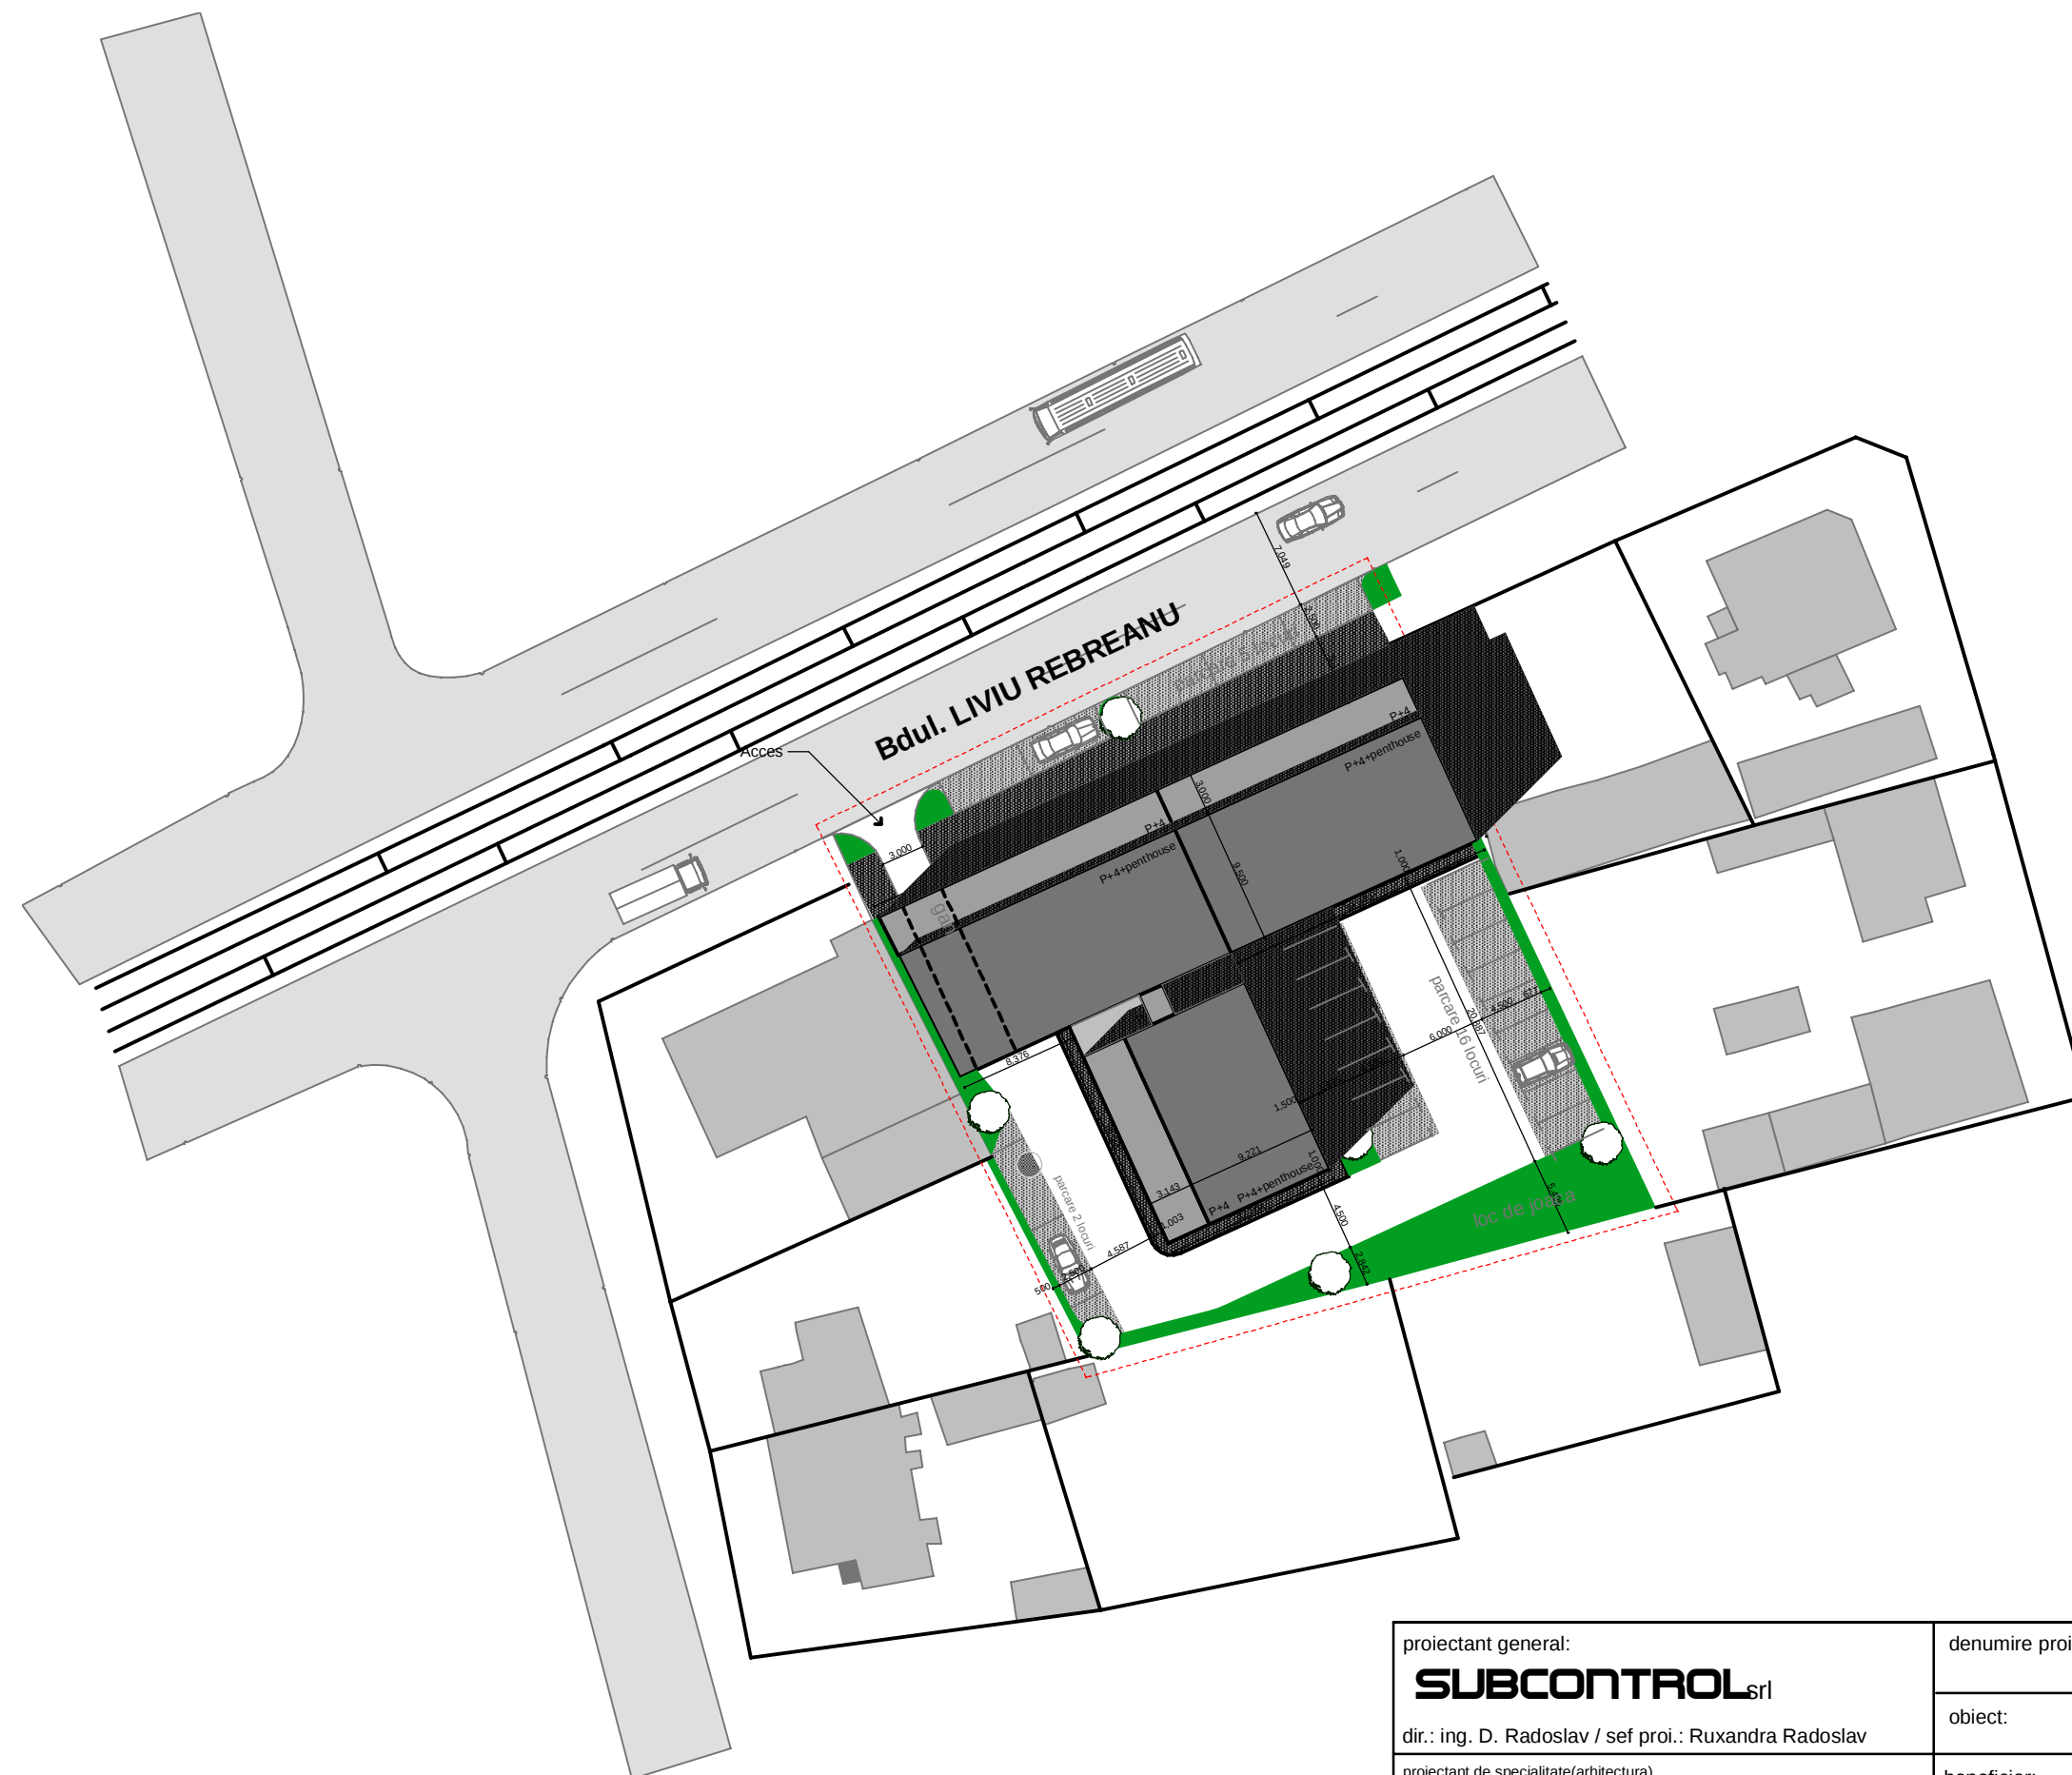

- Legenda**
- Cladiri existente
 - Linie tramvai
 - Cladiri propuse
 - Strazi
 - Parcari
 - Trotuar
 - Spatii verzi
 - Limita zona studiata

proiectant general: SUBCONTROL _{srl} dir.: ing. D. Radoslav / sef proi.: Ruxandra Radoslav			denumire proiect: Construire Locuinte Multifamiliale		proiect nr. 1116.03.1
			obiect: P.U.D.		
proiectant de specialitate(arhitectura) arh Radu D. Radoslav			beneficiar: Mihai Biza		Faza P.U.D.
proiectat: arh Radu D. Radoslav		Scara 1/500	titlul plansei: plan situatie propus		desen. nr. 06
desenat: arh. Daniel Tellman		Data iulie.06			
verificat: arh. Cosmin Bloju					