
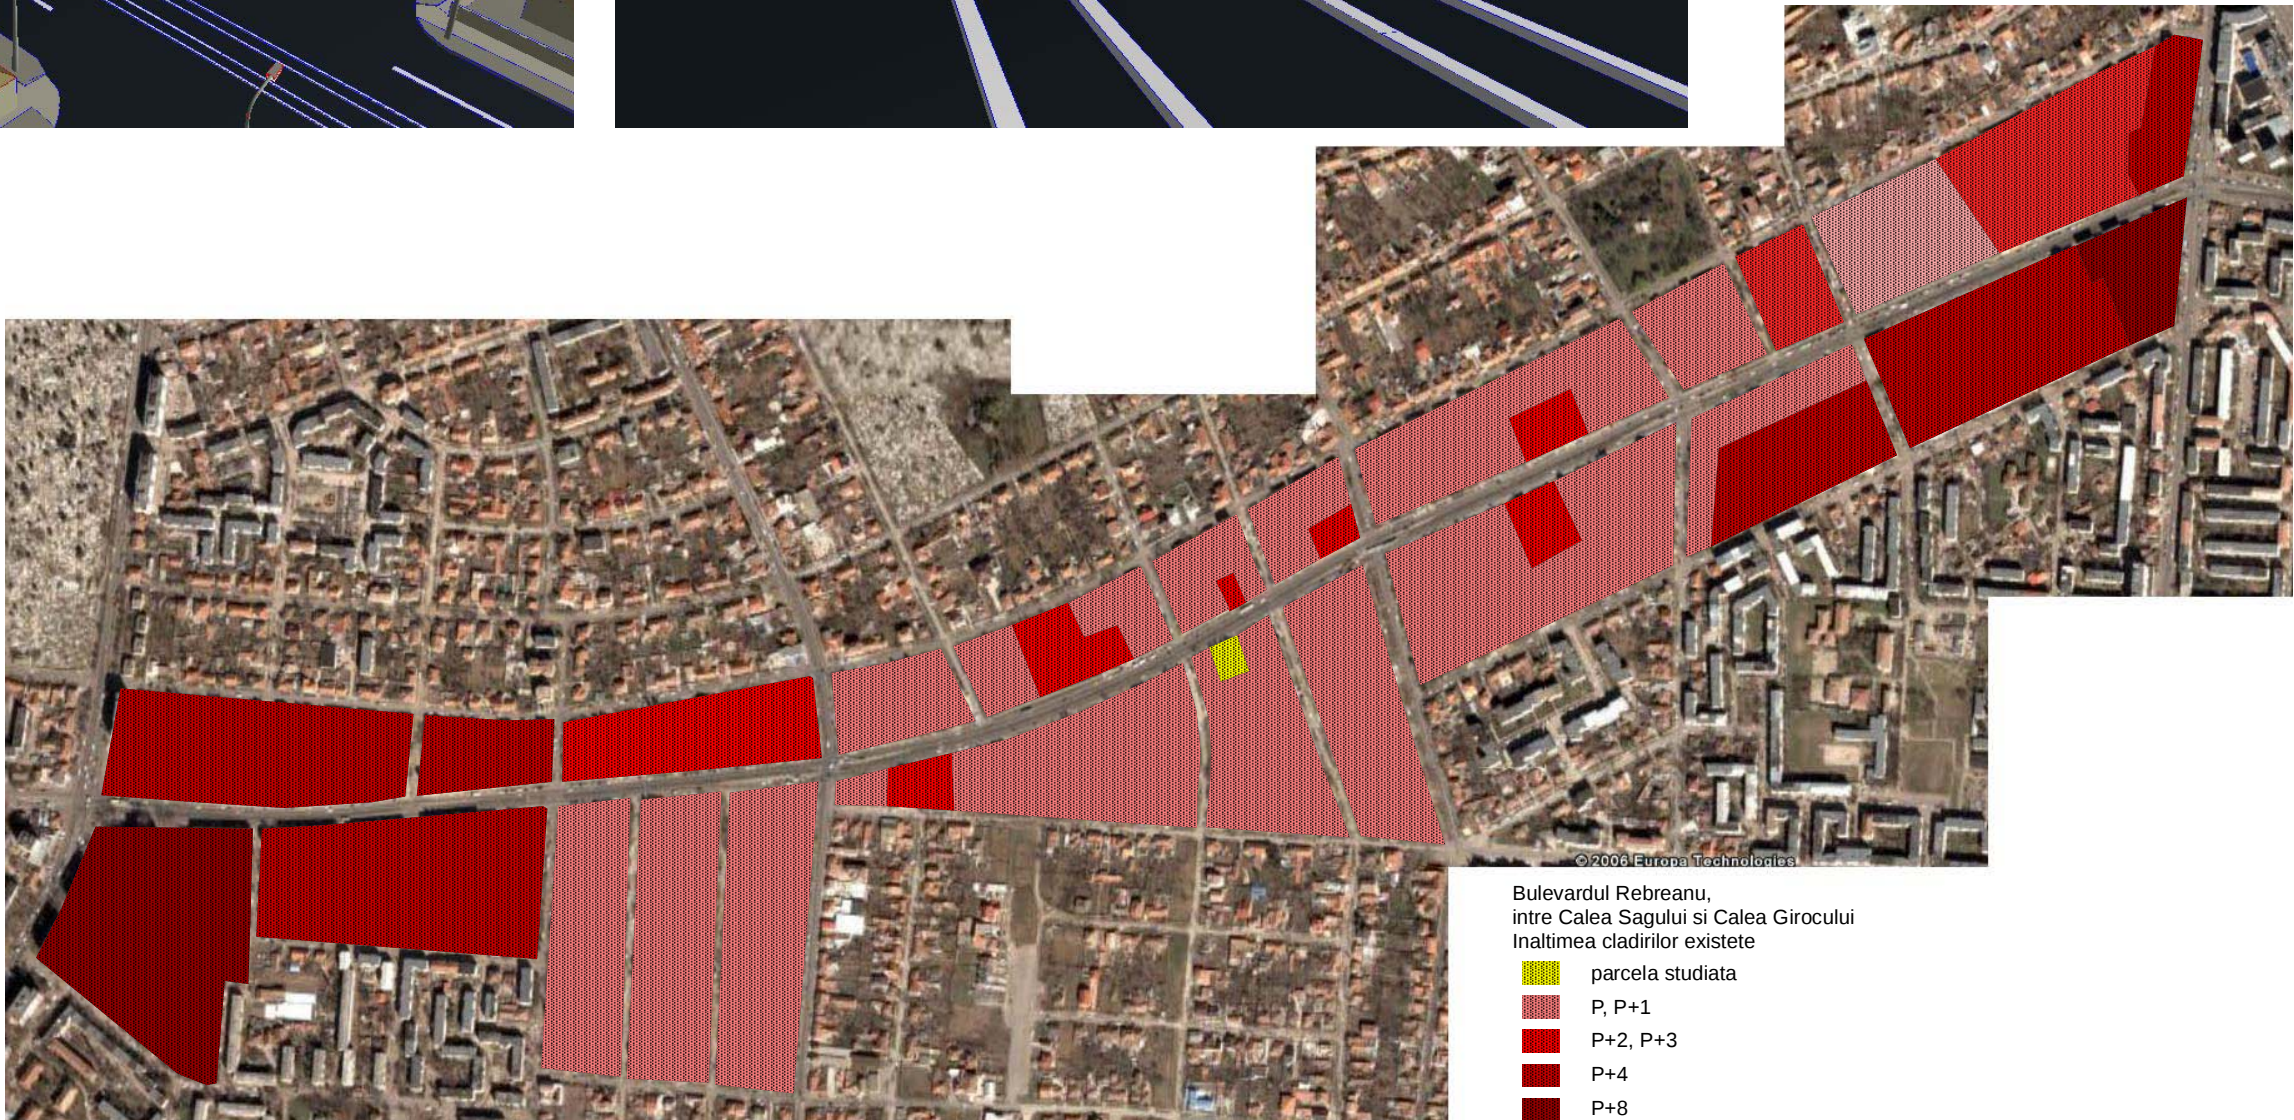
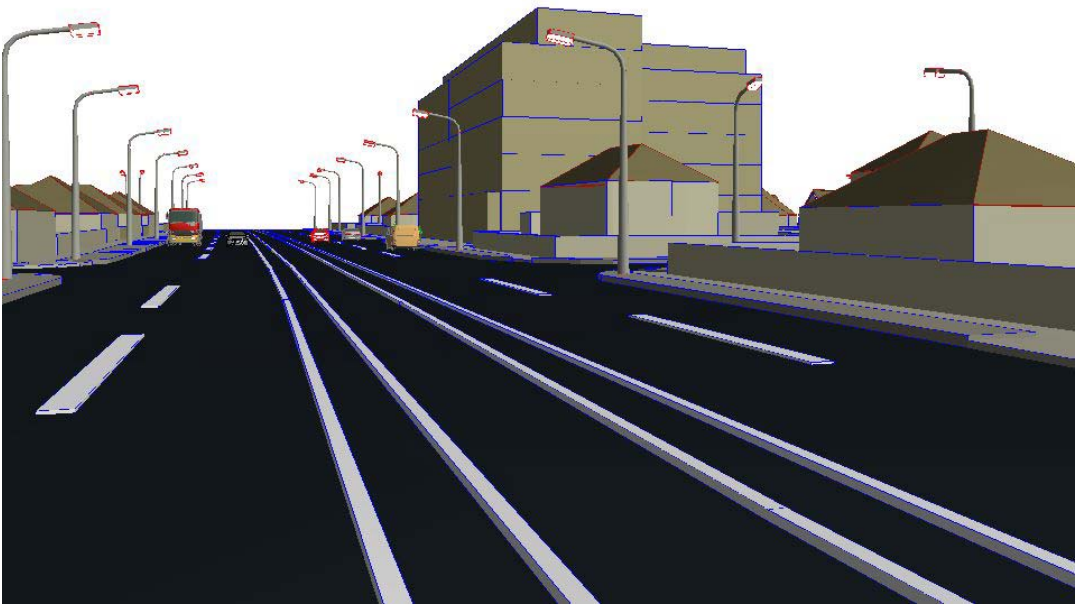


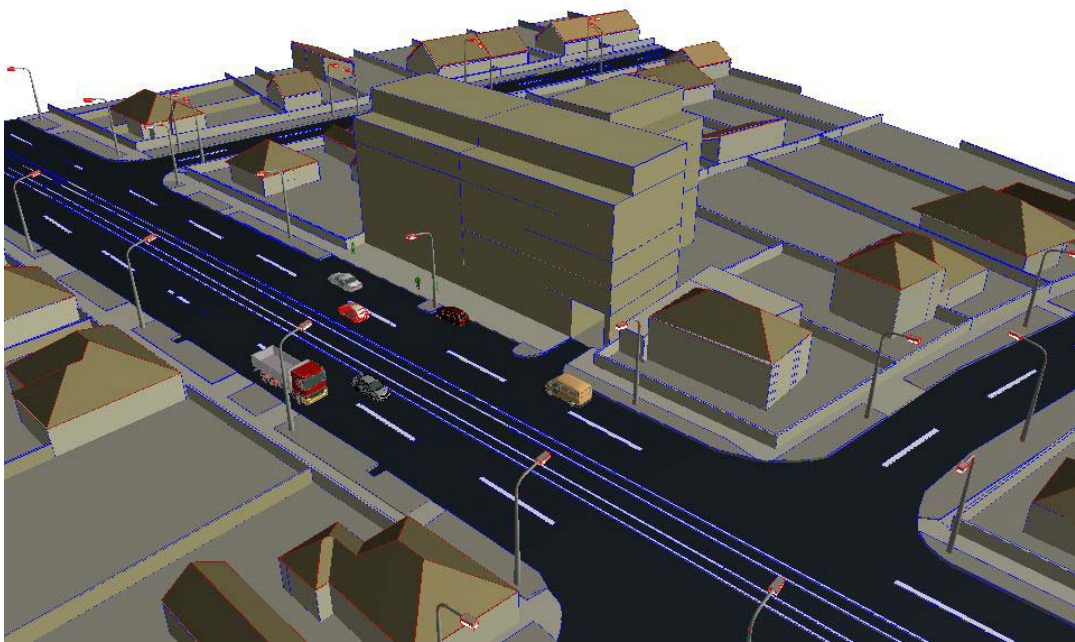

Bulevardul Rebreanu,
intre Calea Sagului si Calea Girocului
Inaltimea cladirilor existente

- parcels studied
- P, P+1
- P+2, P+3
- P+4
- P+8

proiectant general: SUBCONTROL srl dir.: ing. D. Radoslav / sef proi.: Ruxandra Radoslav			denumire proiect: Construire Locuinte Multifamiliale		proiect nr. 1116.03.1
			obiect: P.U.D.		
proiectant de specialitate(arhitectura) arh Radu D. Radoslav			beneficiar: Mihai Biza		Faza P.U.D.
proiectat:	arh Radu D. Radoslav		Scara 1/500 Data iulie.06	titlul plansei: Inaltimea cladirilor, b-dul Rebreanu	desen. nr. 08
desenat:	arh. Daniel Tellman				
coordonat:	arh. Cosmin Bloju				