


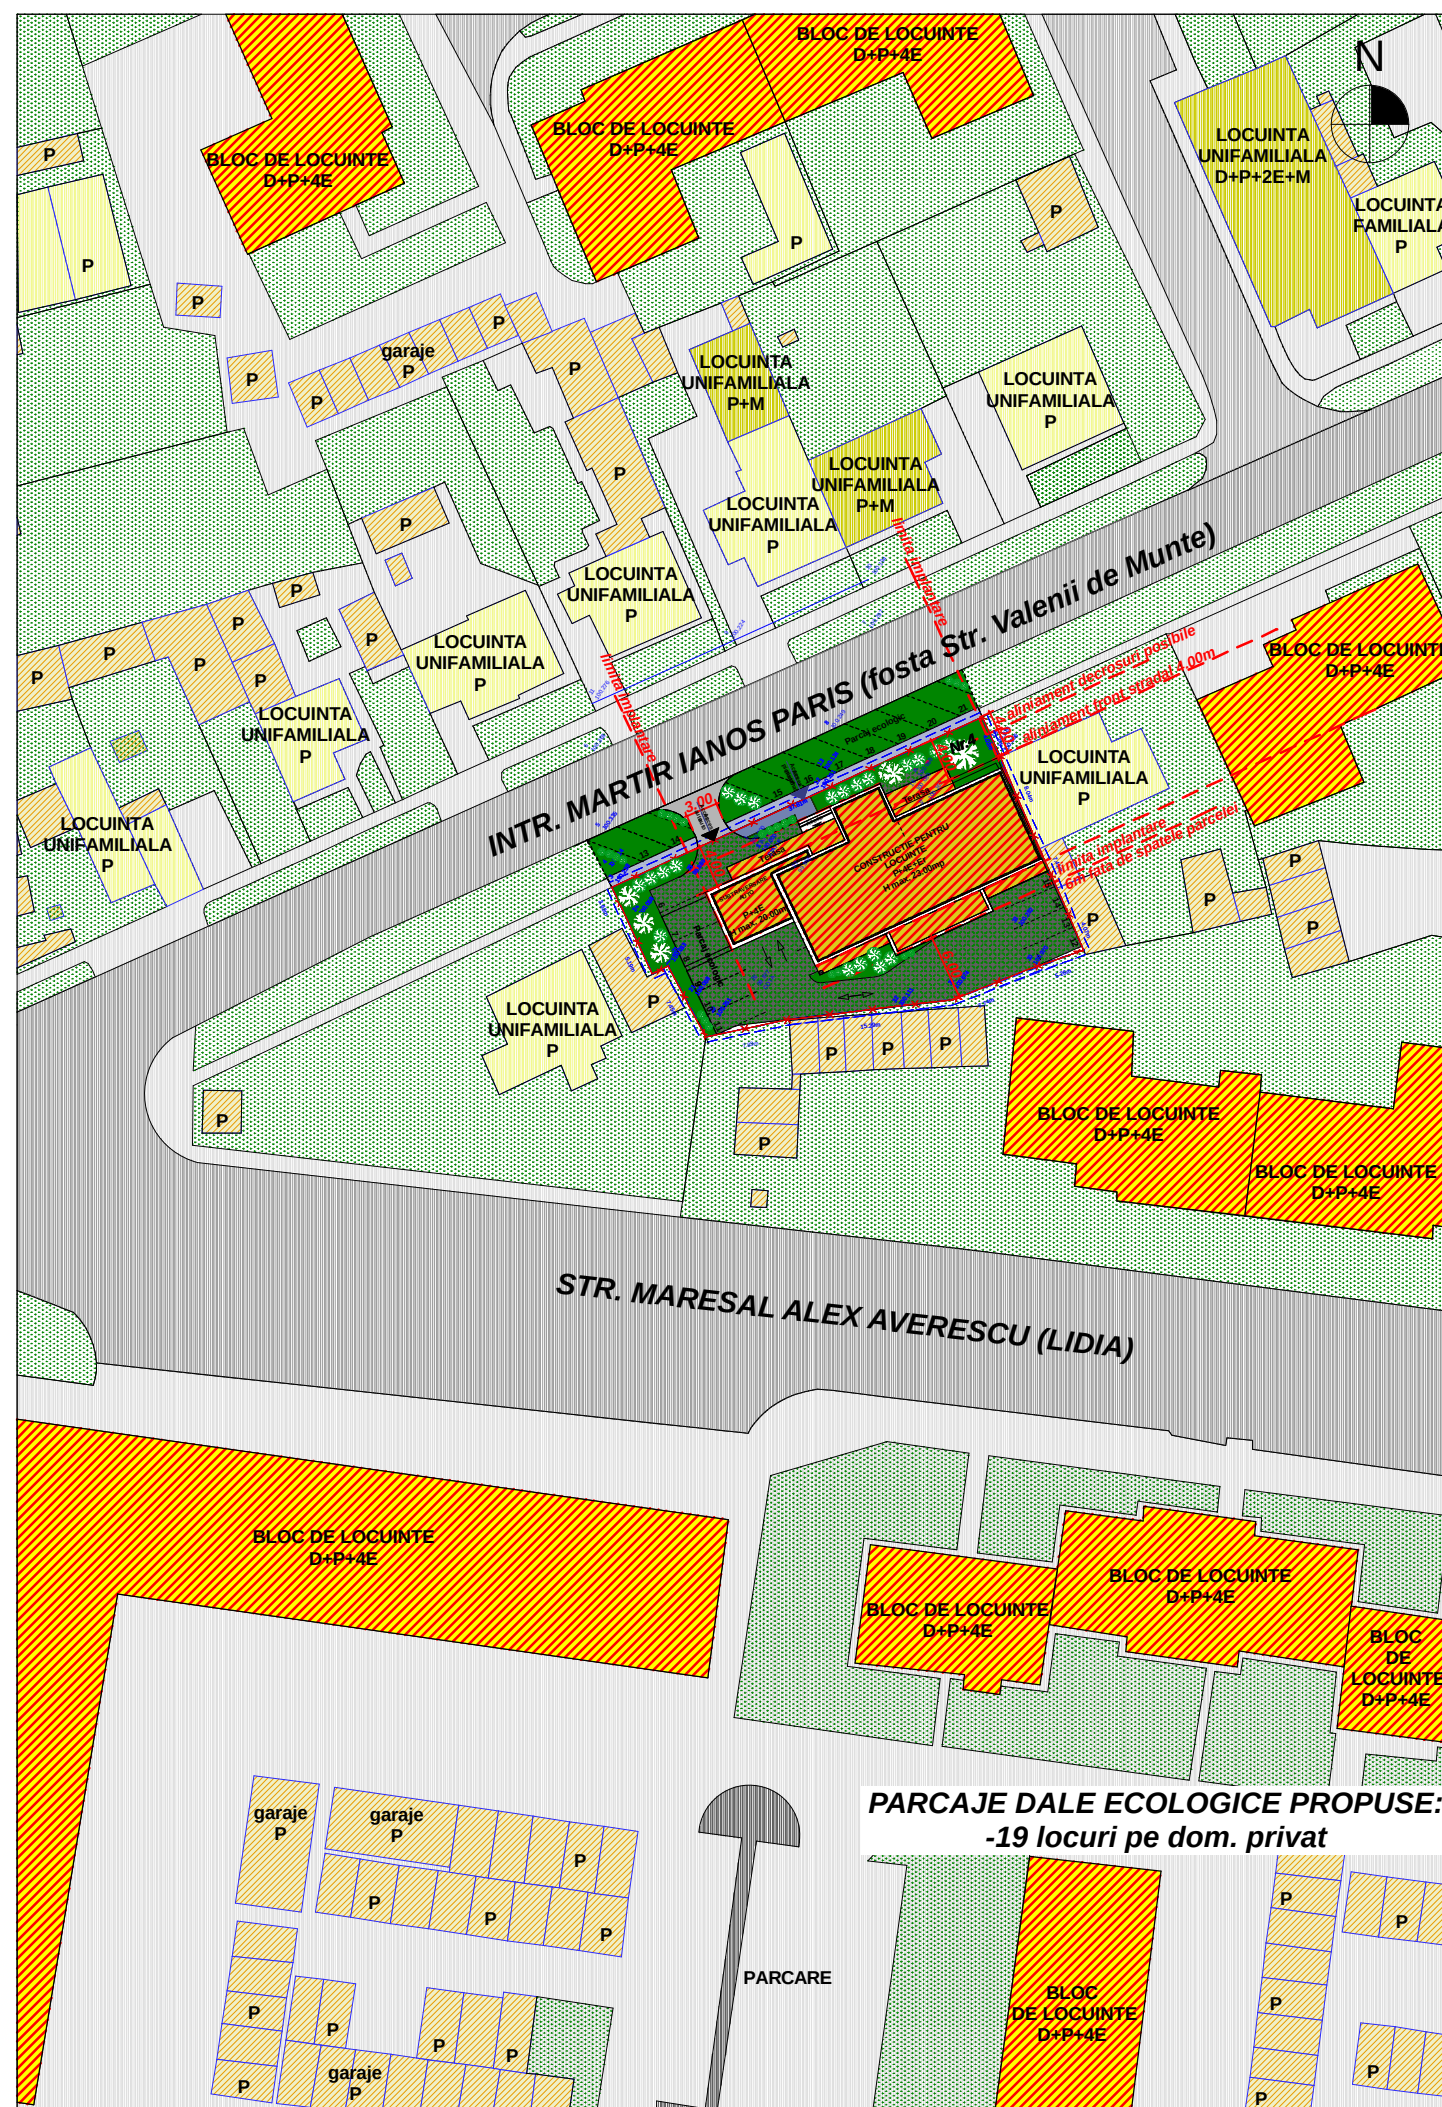

PARCAJE DALE ECOLOGICE PROPUSE:
-19 locuri pe dom. privat

LEGENDA:

- limita zonei studiate
- limita de proprietate
- circulatie auto principala
- circulatie auto secundara
- circulatie pietonala existenta
- spatii verzi existente
- cladiri existente
- cladiri cu functiune rezidentiala D+P / P
- cladiri cu functiune rezidentiala P+1- D+P+1
- anexe gospodaresti / garaje P
- cladiri locuire colectiva P+4E+Er
- accese auto si pietonale existente
- accese pietonale existente
- cale de acces la parcaje
- parcaje dale ecologice propuse
- circulatie pietonala propusa
- spatii verzi propuse
- zona de implantare a constructiei (cladire P+4E+Er cu functiune locuire)
- aliniamente si limite de implantare
- accese auto si pietonale propuse
- accese pietonale propuse

POT prop. = 60.00 %
CUT prop. = 3.00


Regim de inaltime:
-cladire P+4E+Etr - functiune locuire
-19 apartamente
H max.=20.00m/23.00m

PLAN DE SITUATIE EXISTENT


Scara 1:500



Plan parter Sc:1/500

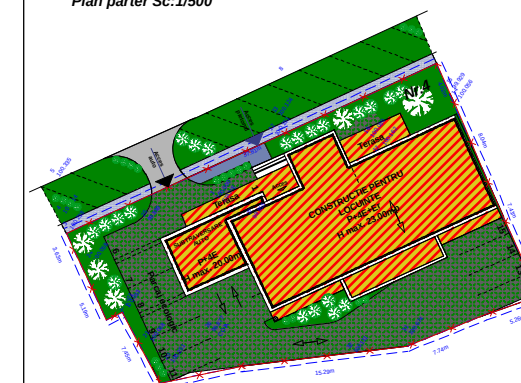

Plan invelitoare Sc:1/500

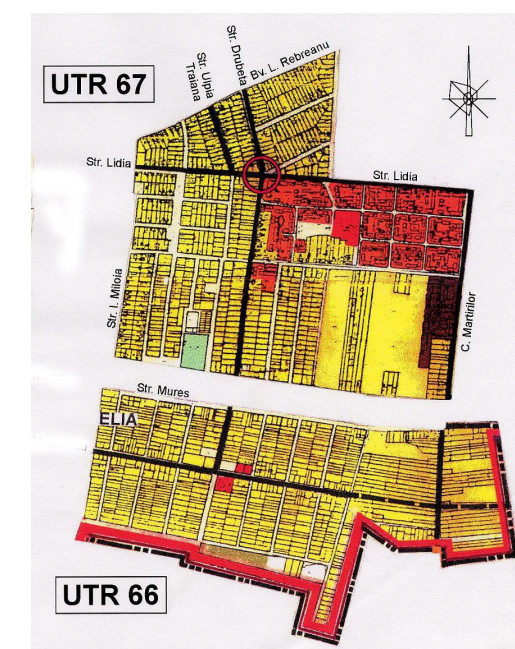

EXTRAS DIN P.U.G. TIMISOARA

Verificator / expert		Nume	Semnatura	Cerinta	Referat / Expertiza Nr. / Data	Proiect nr.:
Atelierele ArhiTECH		S.C. Atelierele ArhiTECH S.R.L.		Beneficiar: S.C. SARA INVESTMENT S.R.L.		62/ SAN2-1/ 06
proiectare complexa in constructii civile si industriale		Timisoara, Aleea Icar nr.9 Reg. Com. J35/3726/2004 C.U.I. R17025085 Tel. 40/256406033 E-mail: arhitech2005@yahoo.com		Amplasament: Timisoara, Str. Paris Ianos Martir (fosta Valenii de Munte) Nr.4		Faza:
Sef proiect		Nume	Semnatura	Scara:	Titlu proiect:	PUD
Proiectat		arh. E. Filip		1:500	CONSTRUCTIE PENTRU LOCUINTE in regim P+4E+Etr - PUD -	
Desenat		carh. A. Zama-Neagra		Data:	Titlu plansa:	Plansa nr:
				Oct. 2006	PROPUNERE MOBILARE URBANISTICA	05-A