


P.U.D. LOCUINTE COLECTIVE SI
FUNCTIUNI COMPLEMENTARE
STR. DR. GR. T. POPA NR. 81 TIMISOARA

Indici de construibilitate

Locuinte	Servicii
P.O.T.=40%	P.O.T.=70%
C.U.T.=3,00	C.U.T.=5,00
Hmax.=S+P+6E+2M/2Er	

LEGENDA

- Limite parcele conform CF
- Limita teren studiat in PUD
- Constructii existente
- Drumuri/Accese/Parcaje
- Spatii verzi de aliniament
- Zona locuinte peste P+2/ servicii si comert propusa
- Zona de implantare a constructiilor
- P+... Regim maxim de inaltime

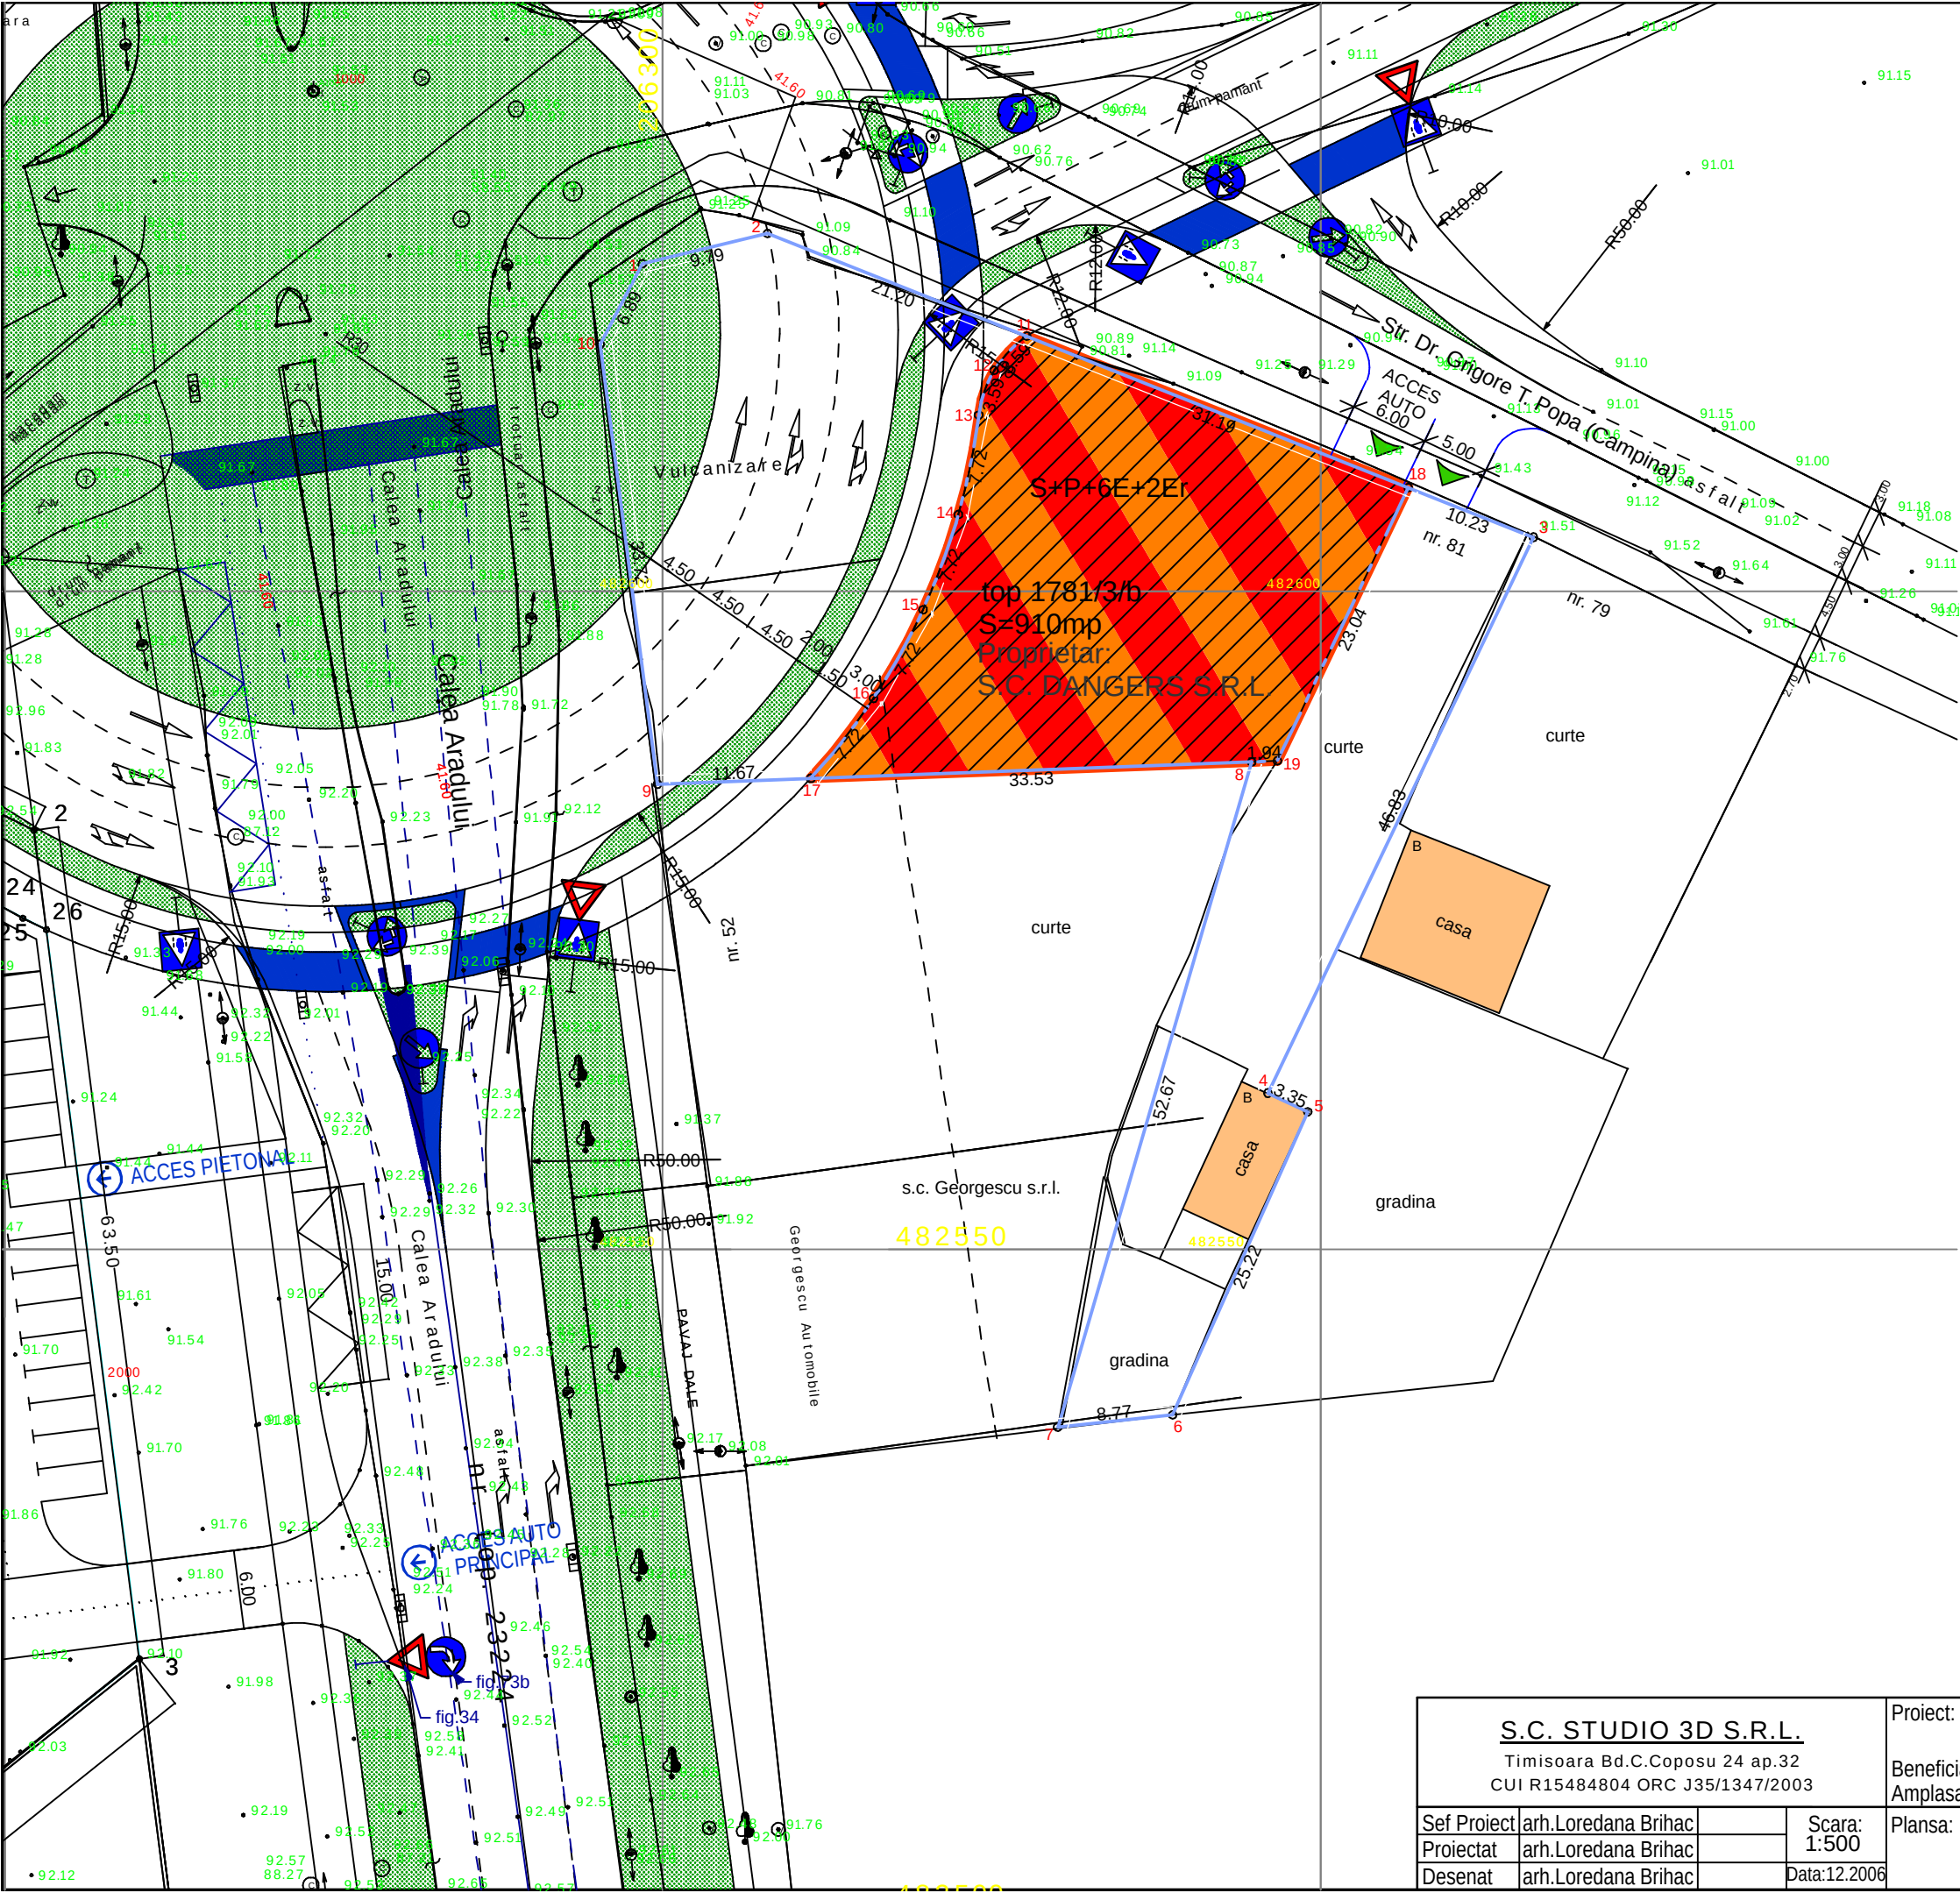

S.C. STUDIO 3D S.R.L. Timisoara Bd.C.Coposu 24 ap.32 CUI R15484804 ORC J35/1347/2003		Proiect: P.U.D. - LOCUINTE COLECTIVE SI FUNCTIUNI COMPLEMENTARE	Proiect nr.: 35/2006
Beneficiar: S.C. DANGERS S.R.L. Amplasament:TIMISOARA STR. DR. GR. T. POPA NR. 81		Faza: P.U.D.	
Sef Proiect arh.Loredana Brihac	Scara: 1:500	Plansa: REGLEMENTARI URBANISTICE	Plansa nr.: 03A
Proiectat arh.Loredana Brihac	Data:12.2006		
Desenat arh.Loredana Brihac			