

P.U.D. - CONSTRUIRE LOCUINTA COLECTIVA



DISFUNCTIUNALITATI

- ZONA DE LOCUINTE INDIVIDUALE SI LOCUINTE COLECTIVE AMESTGATA
- ZONA DE LOCUINTE INDIVIDUALE P+2E LANGA LOCUINTE COLECTIVE P+4E
- NU - PARCELA ARE AGCES DE PE DOUA STRAZI
- DA - SE PROPUNE DESFINTAREA CLADIRII
- NU - SPATII PLANTATE
- CURVARE TEHNICE

LEGENDA


- CLADIRI EXISTENTE
- CLADIRI PROPUSE
- LOCUINTE, ANEXE
- DOTARI
- DRUMURI, PARCABILE
- PLATFORME, PARCAJE, TROTUARE
- ZONE VERZI NEAMENAJATE
- ZONE VERZI AMENAJATE
- CURTI CONSTRUCITII
- PUNCT TERMIC

CARACTERISTICI




- LIMITA PROPRIETATE
- ALINIAMENT PRD PUS
- D - CLADIRI DURABILE
- S - CLADIRI SEMIDURABILE
- N - CLADIRI NEURABILE
- B - STARE BUNA
- M - MEDIOCARA
- R - REA



Beneficiar:	ALBU SERGIU si MARTA-ELENA	Beneficiar:	ALBU SERGIU si MARTA-ELENA
Proiectant:	LOZANU OLEG si RODICA	Proiectant:	LOZANU OLEG si RODICA
Titlu proiect:	NEGII ANATOLIE	Titlu proiect:	NEGII ANATOLIE
Scara:	1:500	Scara:	1:500
Destinatie:	PUD CONSTRUIRE LOCUINTA COLECTIVA	Destinatie:	PUD CONSTRUIRE LOCUINTA COLECTIVA
Tip clasa:	Tip clasa:	Tip clasa:	Tip clasa:
Proiect nr.:	114/2007	Proiect nr.:	114/2007

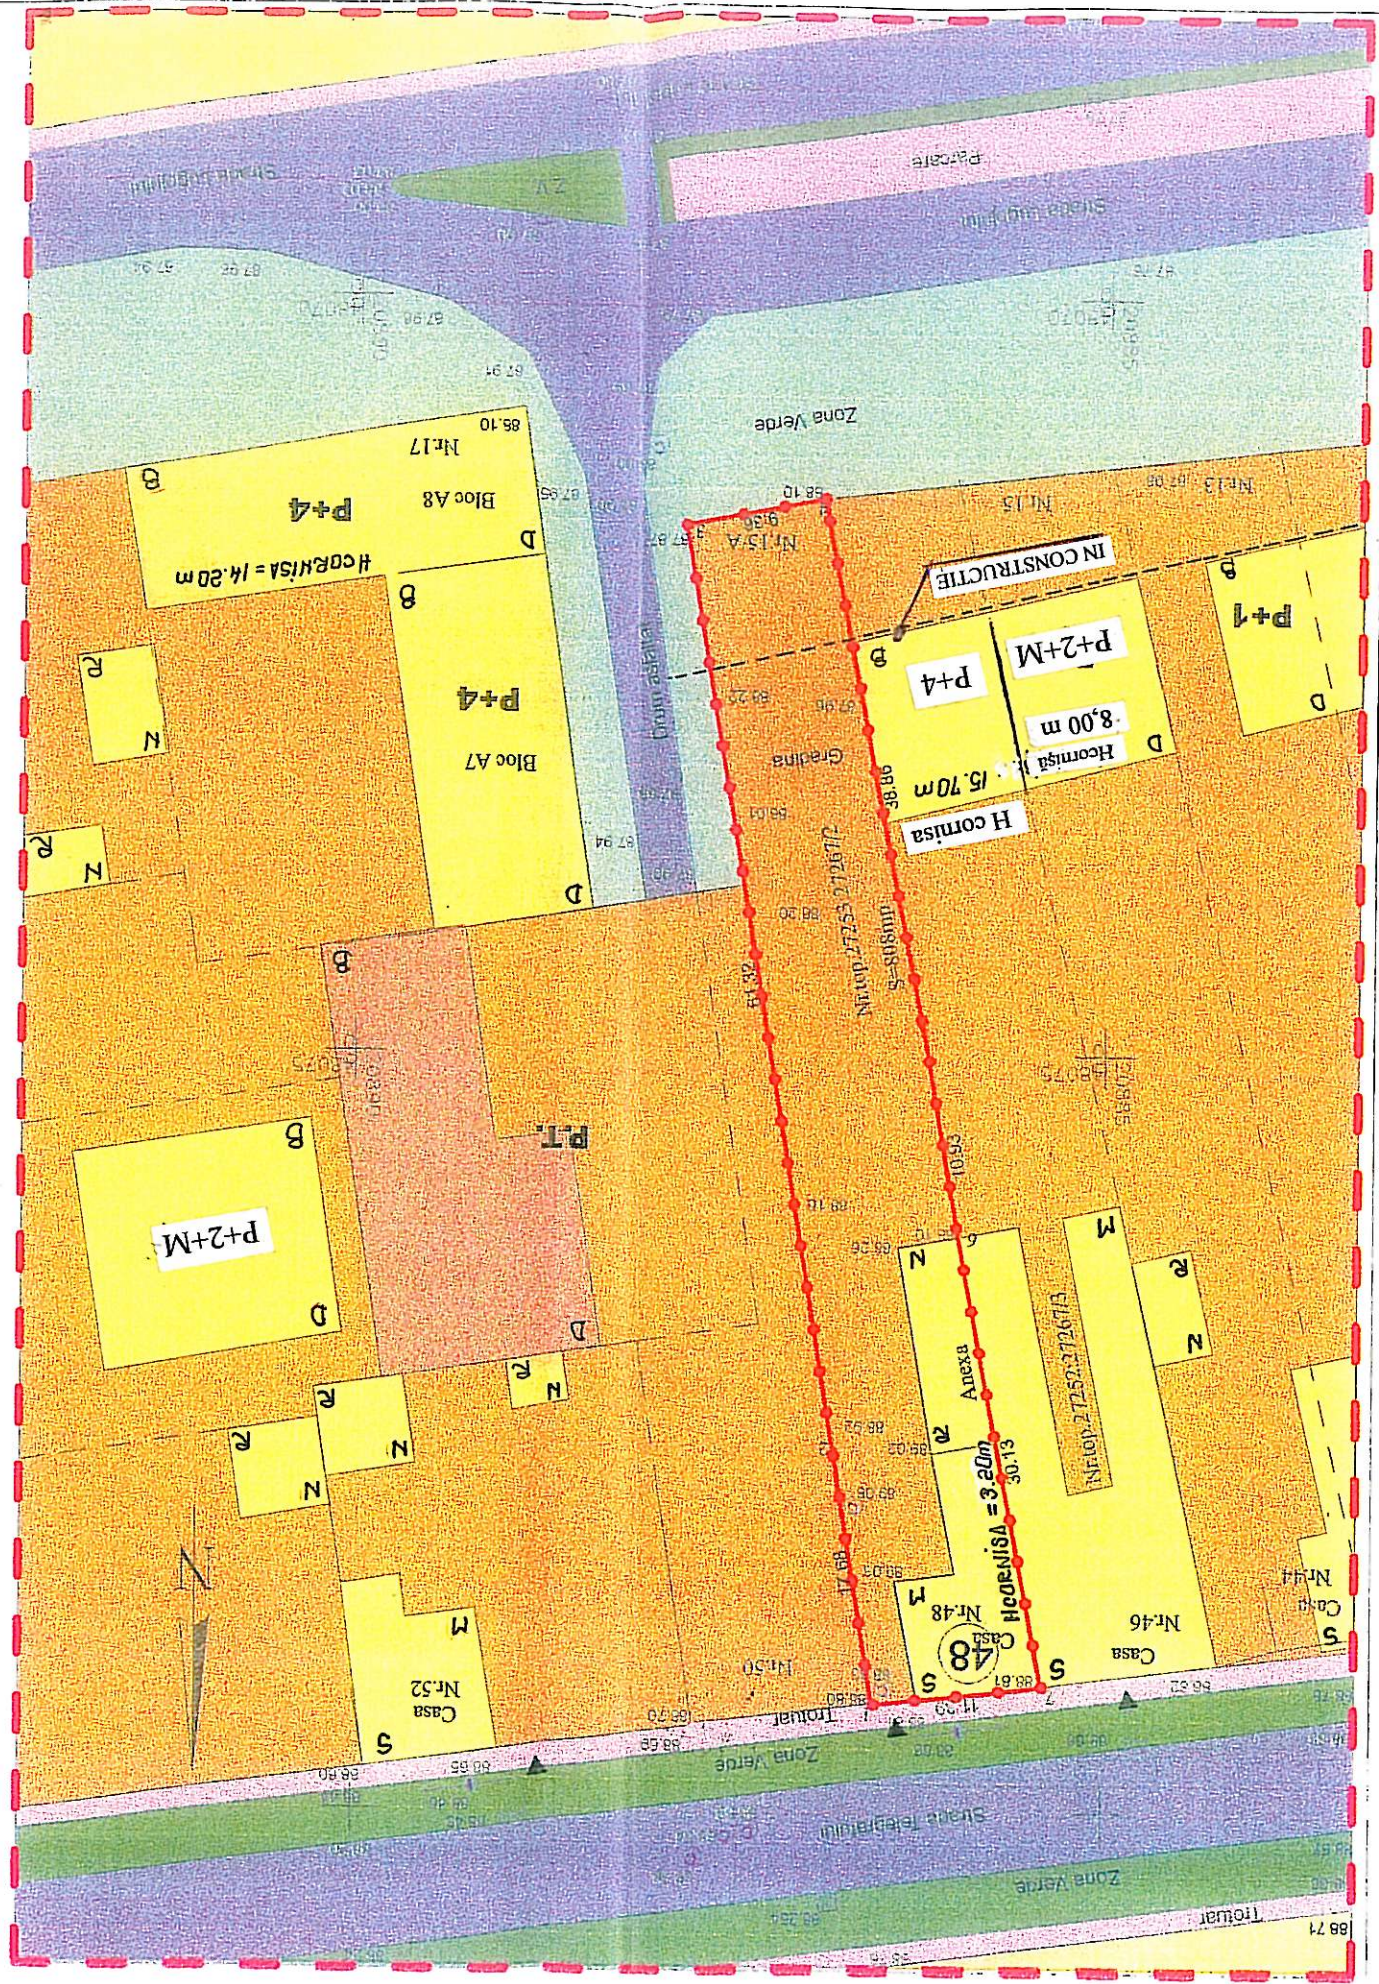

P.U.D.- CONSTRUIRE LOCUINTA COLECTIVA

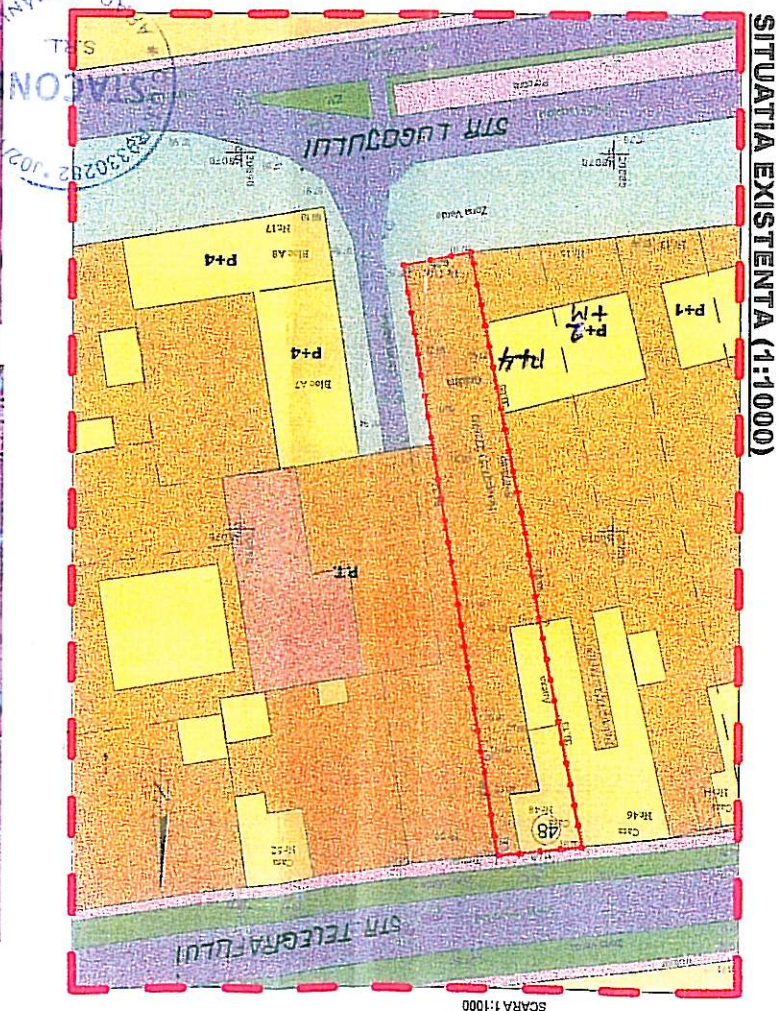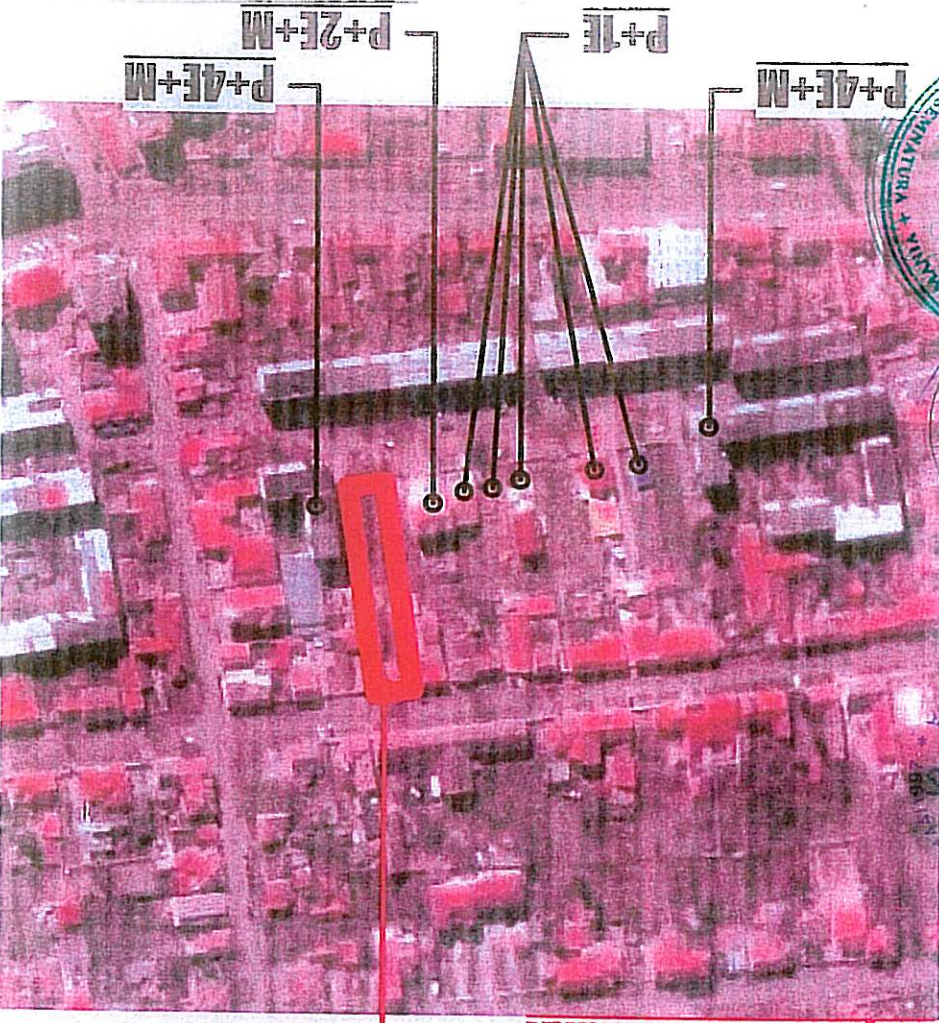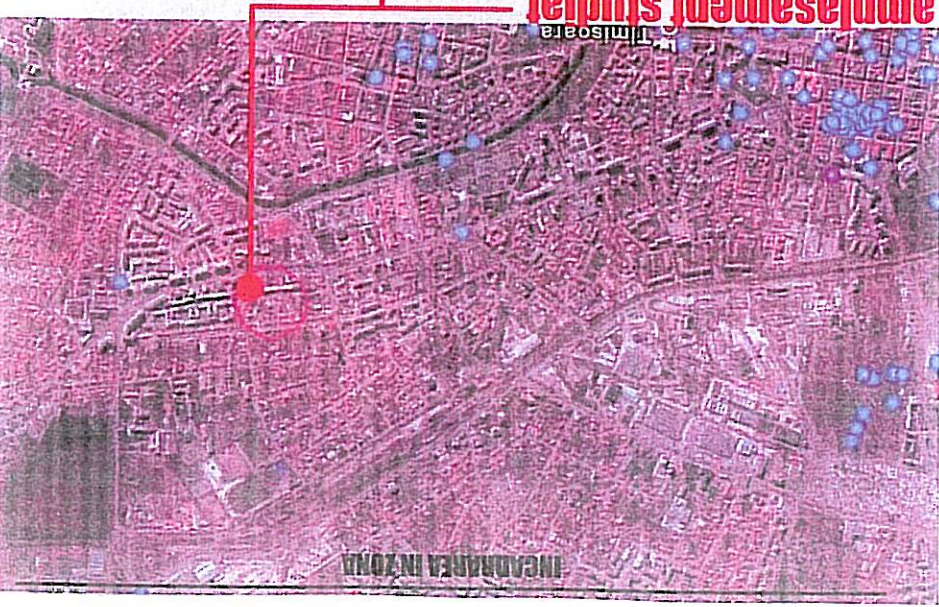


PLAN DE SITUATIE AL IMOBILULUI CU NR.TOP.27253/272672
Municipiul Timisoara
SCARA 1:1000

- LEGENDA**
- INCINTA PROPUNERI
 - CLADIRI EXISTENTE
 - CLADIRI PROPUSE
 - LOCUINTE, ANEXE
 - DOTARI
 - DRUMURI, CAROSABILE
 - PLATFORME, PARCAJE, TROTUARE
 - ZONE VERZI NEAMENAJATE
 - ZONE VERZI AMENAJATE
 - CURTI CONSTRUCII
 - PUNCT TERMIC




Beneficiar: ALBU SERGIU SI MARTA-ELENA LOZANU OLEA SI RODICA FALEANU DAMIAN SI TATIANA NEGIN ANATOLIE	Titlu colectiv PUD CONSTRUIRE LOCUINTA COLECTIVA TIMISOARA, STR.LUGOJULUI NR.15A	Proiect nr. 114/2007
SE OBSERVA INTENTIA DE
DEZVOLTARE A ZONEI IN
REGIM DE INALTIME - P+4E

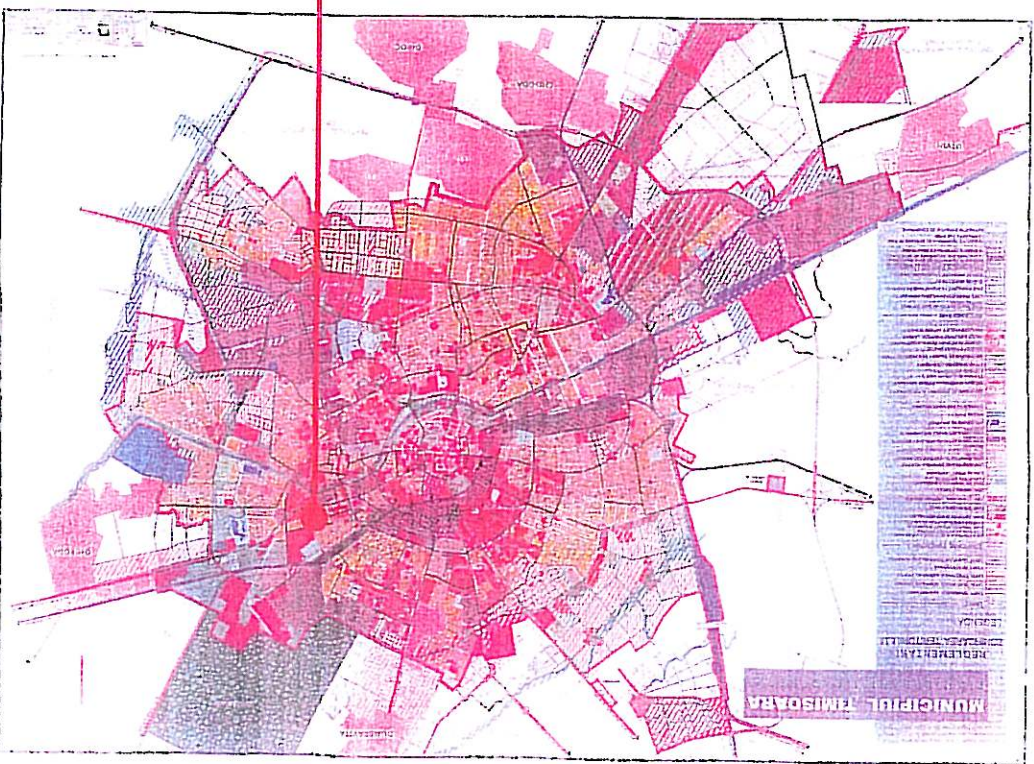

amplasament studiat

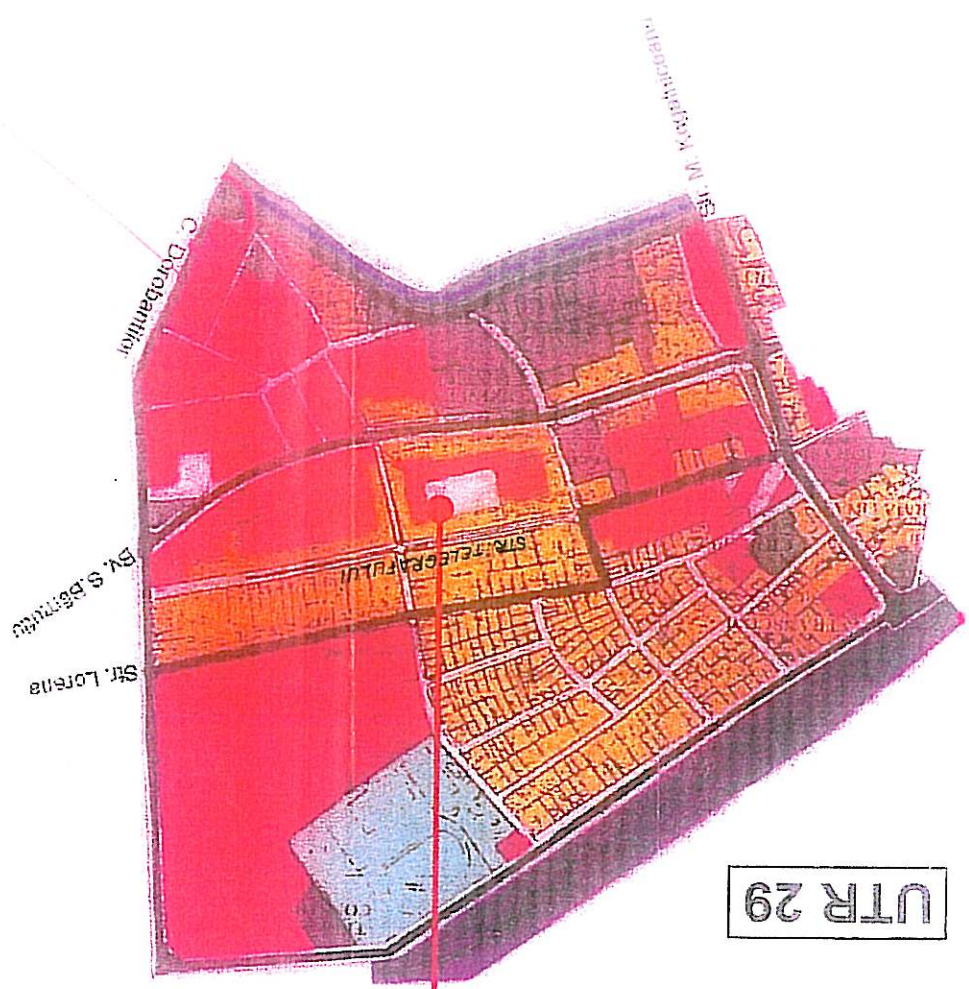


UTR 29



	PUNCT TERMIC
	CURTII CONSTRUCTII
	ZONE VERZI AMENAJATE
	ZONE VERZI NEAMENAJATE
	PLATFORME, PARCAJE, TROTUARE
	DRUMURI, CAROSABILE
	DOTARI
	LOCUINTE, ANEXE
	CLADIRI PROPUSE
	CLADIRI EXISTENTE
	LIMITA PARCELA
	ZONA STUDIATA

LEGENDA

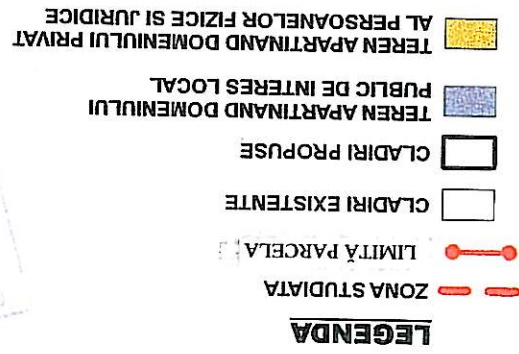


 STACONS PROIECTARE ARHITECTURA URBANISM DESIGN INGINERIE	B-dul. Decabral NR.6, Arad 310133, Tel:0257/212065; 0357/429224 E-mail: stacons_arad@yahoo.com Rg.cad:02/14/1197 CUI 9330282, Ambut fiscal:RO		Beneficiar: ALBU SERGIU si MARTA-ELENA LOZANU OLEG si RODICA RAILEANU DAMIAN si TATIANA NEGIN ANATOLIE		Proiect nr. 114/2007
	Titlu proiect:		PUD CONSTRUIRE LOCUINTA COLECTIVA TIMISOARA, STR.LUGOJULUI, NR.15/A		Faza: P.U.D.
	Scara: 1:500		Titlu plansa:		Plansa nr. 04
	SEMNATURA		Data 11/2007	CIRCULATIA TERENURILOR	
SPECIFICATIE	NUME		arh. Darida Ioan	SEF PROIECT	
			arh. Darida Ioan	PROIECTAT	
			Cosmin Iile	DESENAT	

P.U.D.- CONSTRUIRE LOCUINTA COLECTIVA



- LEGENDA**
- ZONA STUDIATA
 - LIMITA PARCELA
 - CLADIRI EXISTENTE
 - CLADIRI PROPUSE
 - LOCUINTE, ANEXE
 - DOTARI
 - DRUMURI, CAROSABILE
 - PLATFORME, PARCAJE, TROTUARE
 - ZONE VERZI NEAMENAJATE
 - ZONE VERZI AMENAJATE
 - CURTI CONSTRUCȚII
 - PUNCT TERMIC
- DOTARI**
- RETEA APA RECE EXISTENTA
 - RETEA APA RECE PROPUSA
 - HIDRANT SUPRATERAN
 - CANAL MENAJER EXISTENT
 - CANAL MENAJER PROPUS
 - RETEA GAZE EXISTENTA
 - RACORD GAZE PROPUS
 - LINEIE ELECTRICE SUBTERANE EXISTENTA
 - RACORD ELECTRIC SUBTERAN
 - PROPOS
 - CABLU SUBTERAN TELEFONIE

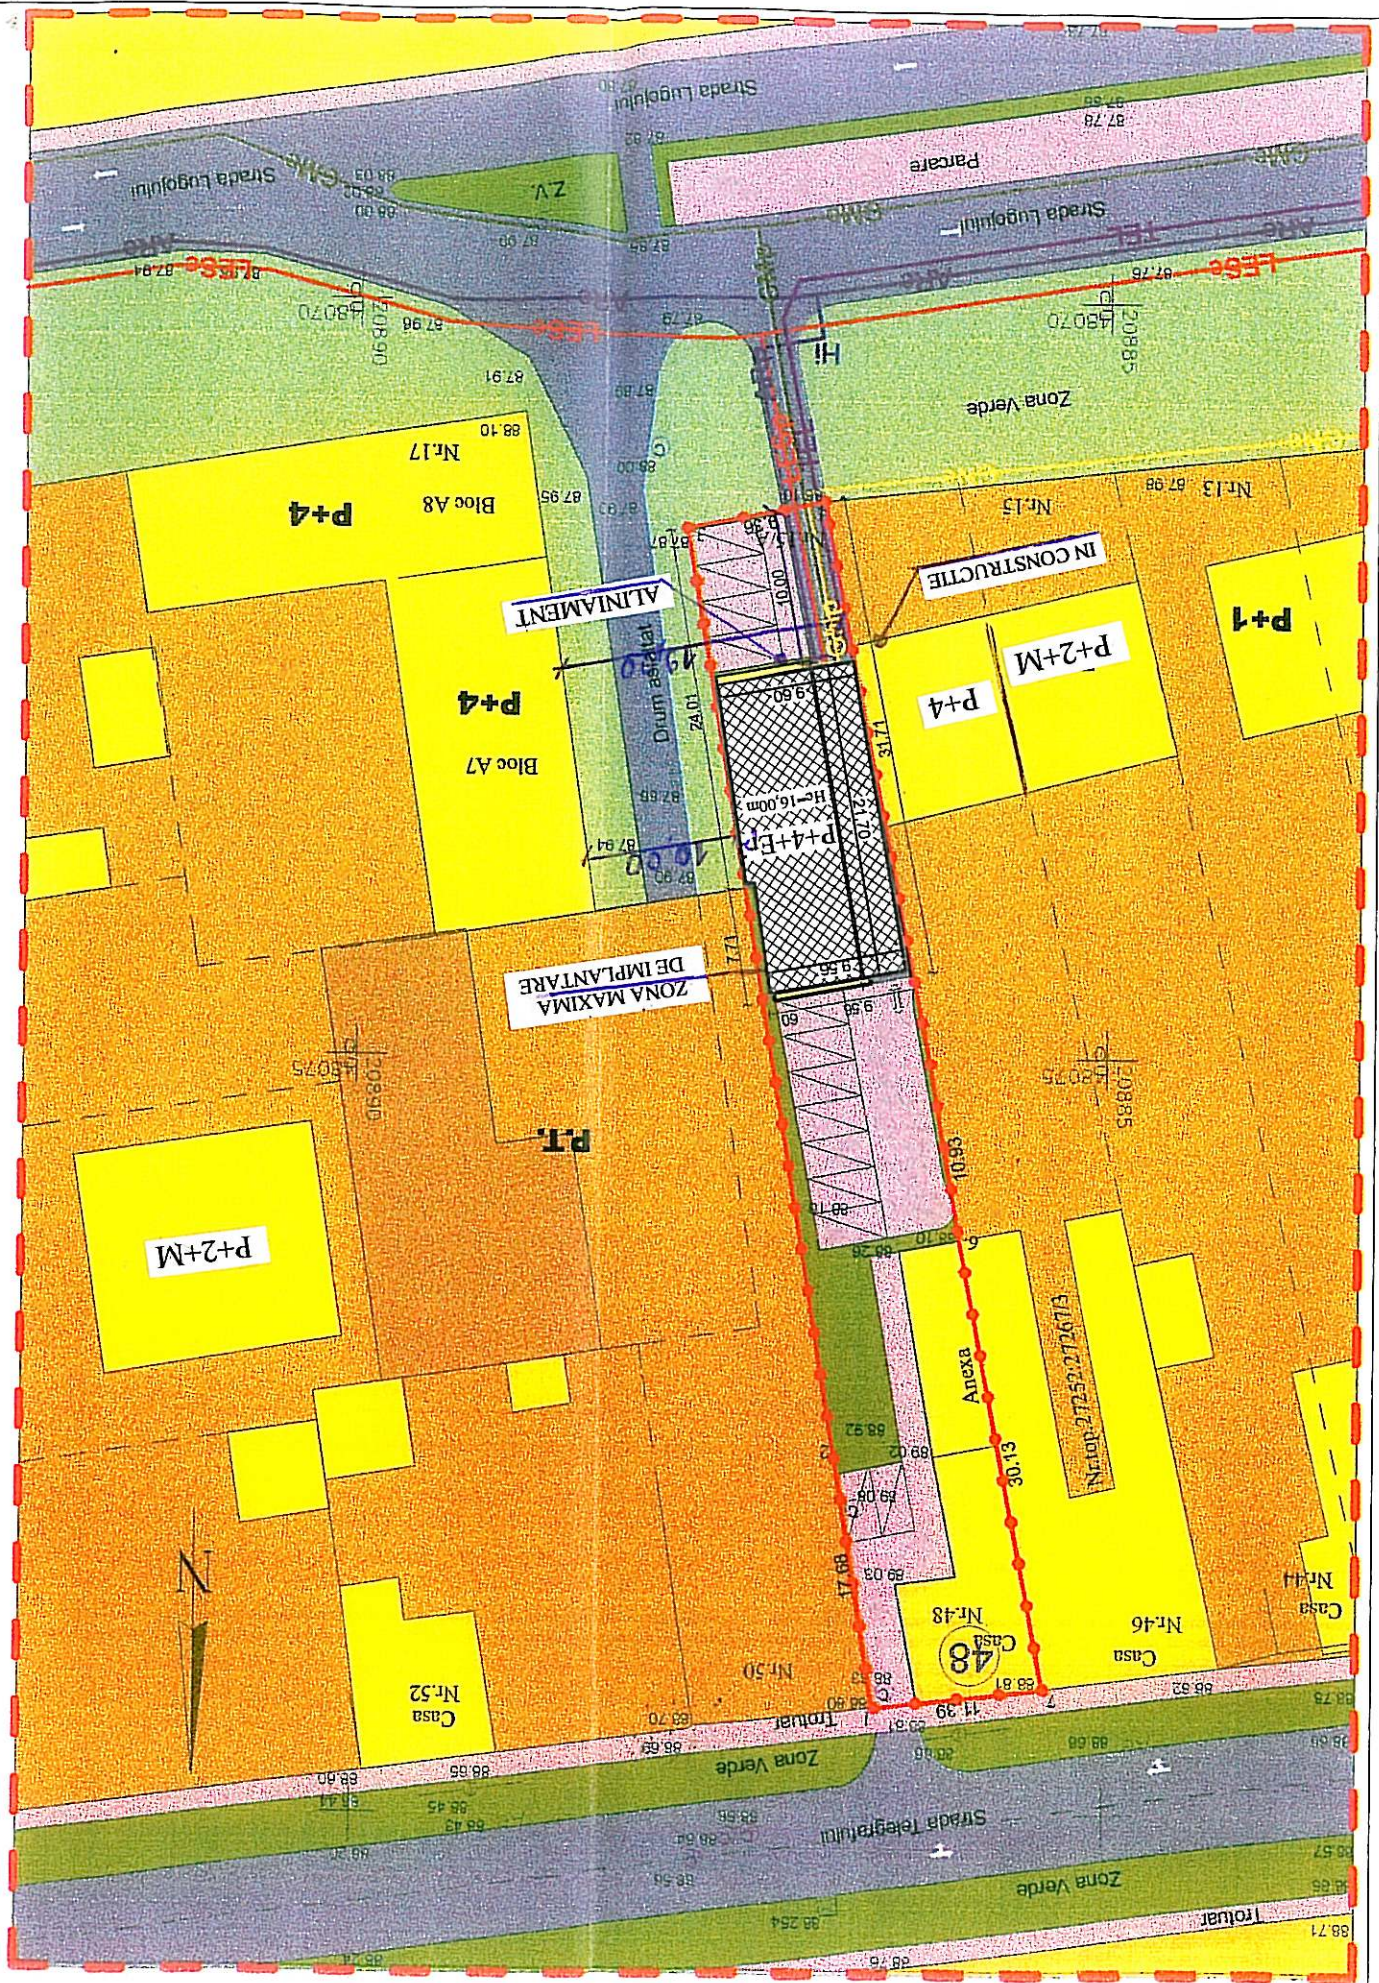

Beneficiar: ALBU SERGIU si MARTA-ELENA LOZANU OLEG si RODICA RAILEANU DAMIAN si TATIANA NEGIN ANATOLIE	Proiect nr. 114/2007	Titlu proiect: PUD CONSTRUIRE LOCUINTA COLECTIVA TIMISOARA, STR. LUGOJULUI, NR. 15/A	Titlu plansa: DOTARI TEHNICO-EDILITARE	Planşa nr. 01 ED
B-dul Decembrie NR. 6, Ared 310133, Tel: 0257/212065; 0357/429224, Fax: 0257/212069, E-mail: sstacs@stacs.ro, sstacs@yahoo.com, Reg. Com. 302/144/1997, CUI 9330282, Arhitect fiscal: RO	Scara: 1:500	Data: 11/2007	DESENAT	
PROIECTARE	NUME	arh. Darda Ioan	PROIECTAT	
SEMNAȚURA	arh. Darda Ioan	SEMNAȚURA	DESENAT	