DESFASURATA STRADA - E. UNGUREANU PROPUNERE

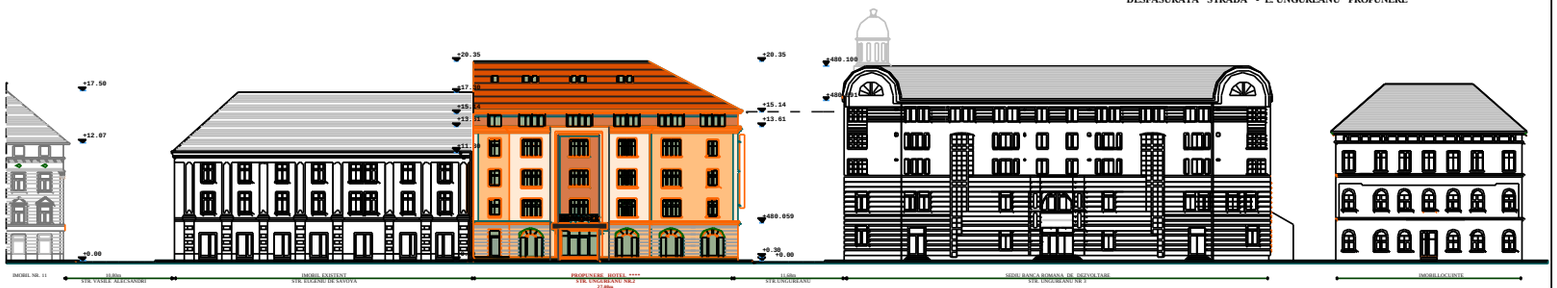

DESFASURATA STR. EUGENIU DE SAVOYA - PROPUNERE

PLAN DE SITUATIE
Scara 1:500

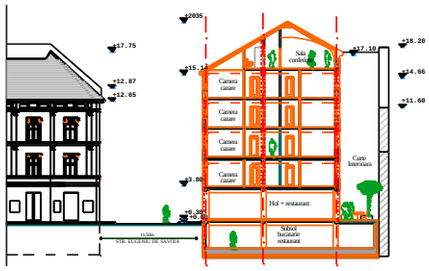

SECTIUNE
CONSTRUCTIE PROPUSA

PLAN INCADRARE IN ZONA

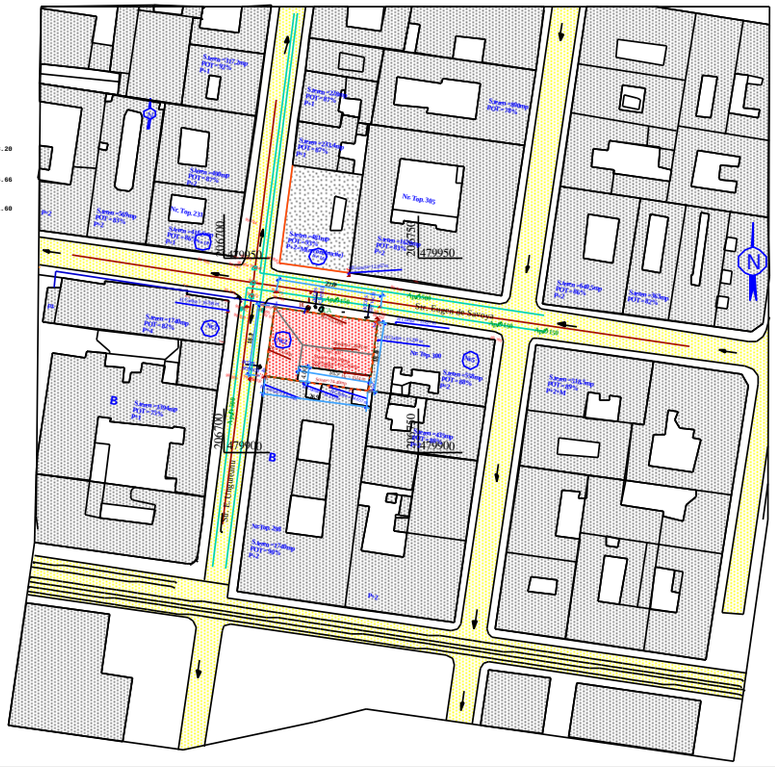

BILANT

S.teren
S.construit
S.curte
S.desfasurata
POT

LEGENDA

LIMITA DE PROPRIETATE
CONSTRUCTII EXISTENTE
CONSTRUCTIE PROPUSA
CIRCULATIE AUTO DUBLU SENS
CIRCULATIE AUTO SENS UNIC
CIRCULATIE TRANVAI
RETEA APA RECE EXISTENTE
RETEA CANALIZARE EXISTENTA
RETEA TERMOFICARE EXISTENTA
CAMIN BRANSAMENT CANALIZARE PROPUS
CAMIN BRANSAMENT APA RECE PROPUS
BRANSAMENT ELECTRIC PROPUS

Verificator					
Verificator digest	Name :	Semnatura :	Cerinta :	Referat / Expertiza nr. / data	
SPATIU U.A.D. urbanism arhitectura design str. Astrilor nr. 20 tel.4.251.149 /REGCOM. 223 / 24 / 2005				Beneficiar : SC B&N COMPANY SRL	Proiectant 11/2006
Specificatie	Name :	Semnatura :	Data : 11.2006	Denumire lucrare : PUD. AMPLASAMENT HOTEL xxx	Faza : P.U.D.
Sef proiect	ARh. NICOLAE COVACI PREDA			Denumire plansa : PLAN REGLEMENTARI URBANISTICE	Plansa nr.
Arhitect	ARh. NICOLAE COVACI PREDA				
Desenat	ARh. NICOLAE COVACI PREDA		Desc : 10/2007		