


PLAN DE INCADRARE IN ORAS



PLAN DE INCADRARE IN ZONA SC. 1/2000

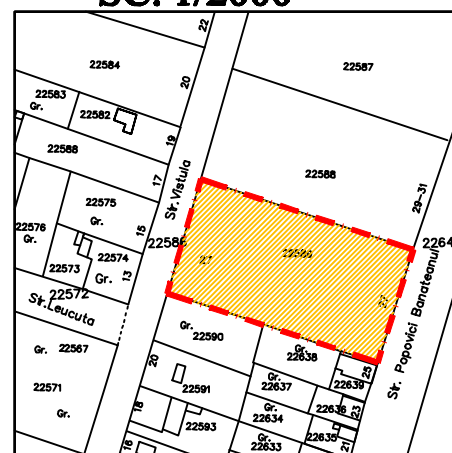

- LEGENDA**
- LIMITA TERITORIULUI STUDIAT
 - LOTUL STUDIAT
 - CLADIRI INVECINATE (LOCUINT E P)
 - CLADIRI INVECINATE (LOCUINT E P+1+M)
 - CLADIRI INVECINATE (LOCUINT E P+2+M)
 - CLADIRE PROPUSA (LOCUINTE S+P+2+PENTHOUSE)
 - ZONA DE LOCUINTE(CURTI CONSTRUCTII)
 - ACCESSE PIETONALE EXISTENTE
 - ACCESSE AUTO SI PIETONALE PROPUSE
 - CAROSABIL EXISTENT
 - SPATII VERZI; GRADINI EXISTENTE
 - SPATII VERZI PROPUSE


INDICII DE FOLOSIRE A TERENULUI EXISTENT

SUPRAFATA TERENULUI	3982 mp	100%
SUPRAFATA CONSTRUITA LA SOL	0 mp	0%
SUPRAFATA CONSTRUITA DESFASURATA	0 mp	
POT	0 %	
CUT	0	
ALII PIETONALE SI AUTO;TERASE	0 mp	0%
SPATII VERZI	0 mp	0%
LOC DE JOACA PT. COPII	0 mp	0%
2 ACCESSE AUTO	0 mp	0%
PARCARE AUTO	0 mp	0%

INDICII DE FOLOSIRE A TERENULUI PROPUSE

SUPRAFATA TERENULUI	3982 mp	100%
SUPRAFATA CONSTRUITA LA SOL	1200 mp	30.15%
SUPRAFATA CONSTRUITA DESFASURATA	6875 mp	
POT	30.15%	
CUT	1.7	
ALII PIETONALE SI AUTO;TERASE	870 mp	21.85%
SPATII VERZI	1550 mp	38.90%
LOC DE JOACA PT. COPII	220 mp	5.55%
2 ACCESSE AUTO	41.55 mp	1.05%
PARCARE AUTO	6 (EXTERIOR)	2.50%
	50 (SUBSOL)	

P.U.D. str.POPOVICI BANATEANU-str.VISTULA(CETATEA ALBA) TIMISOARA

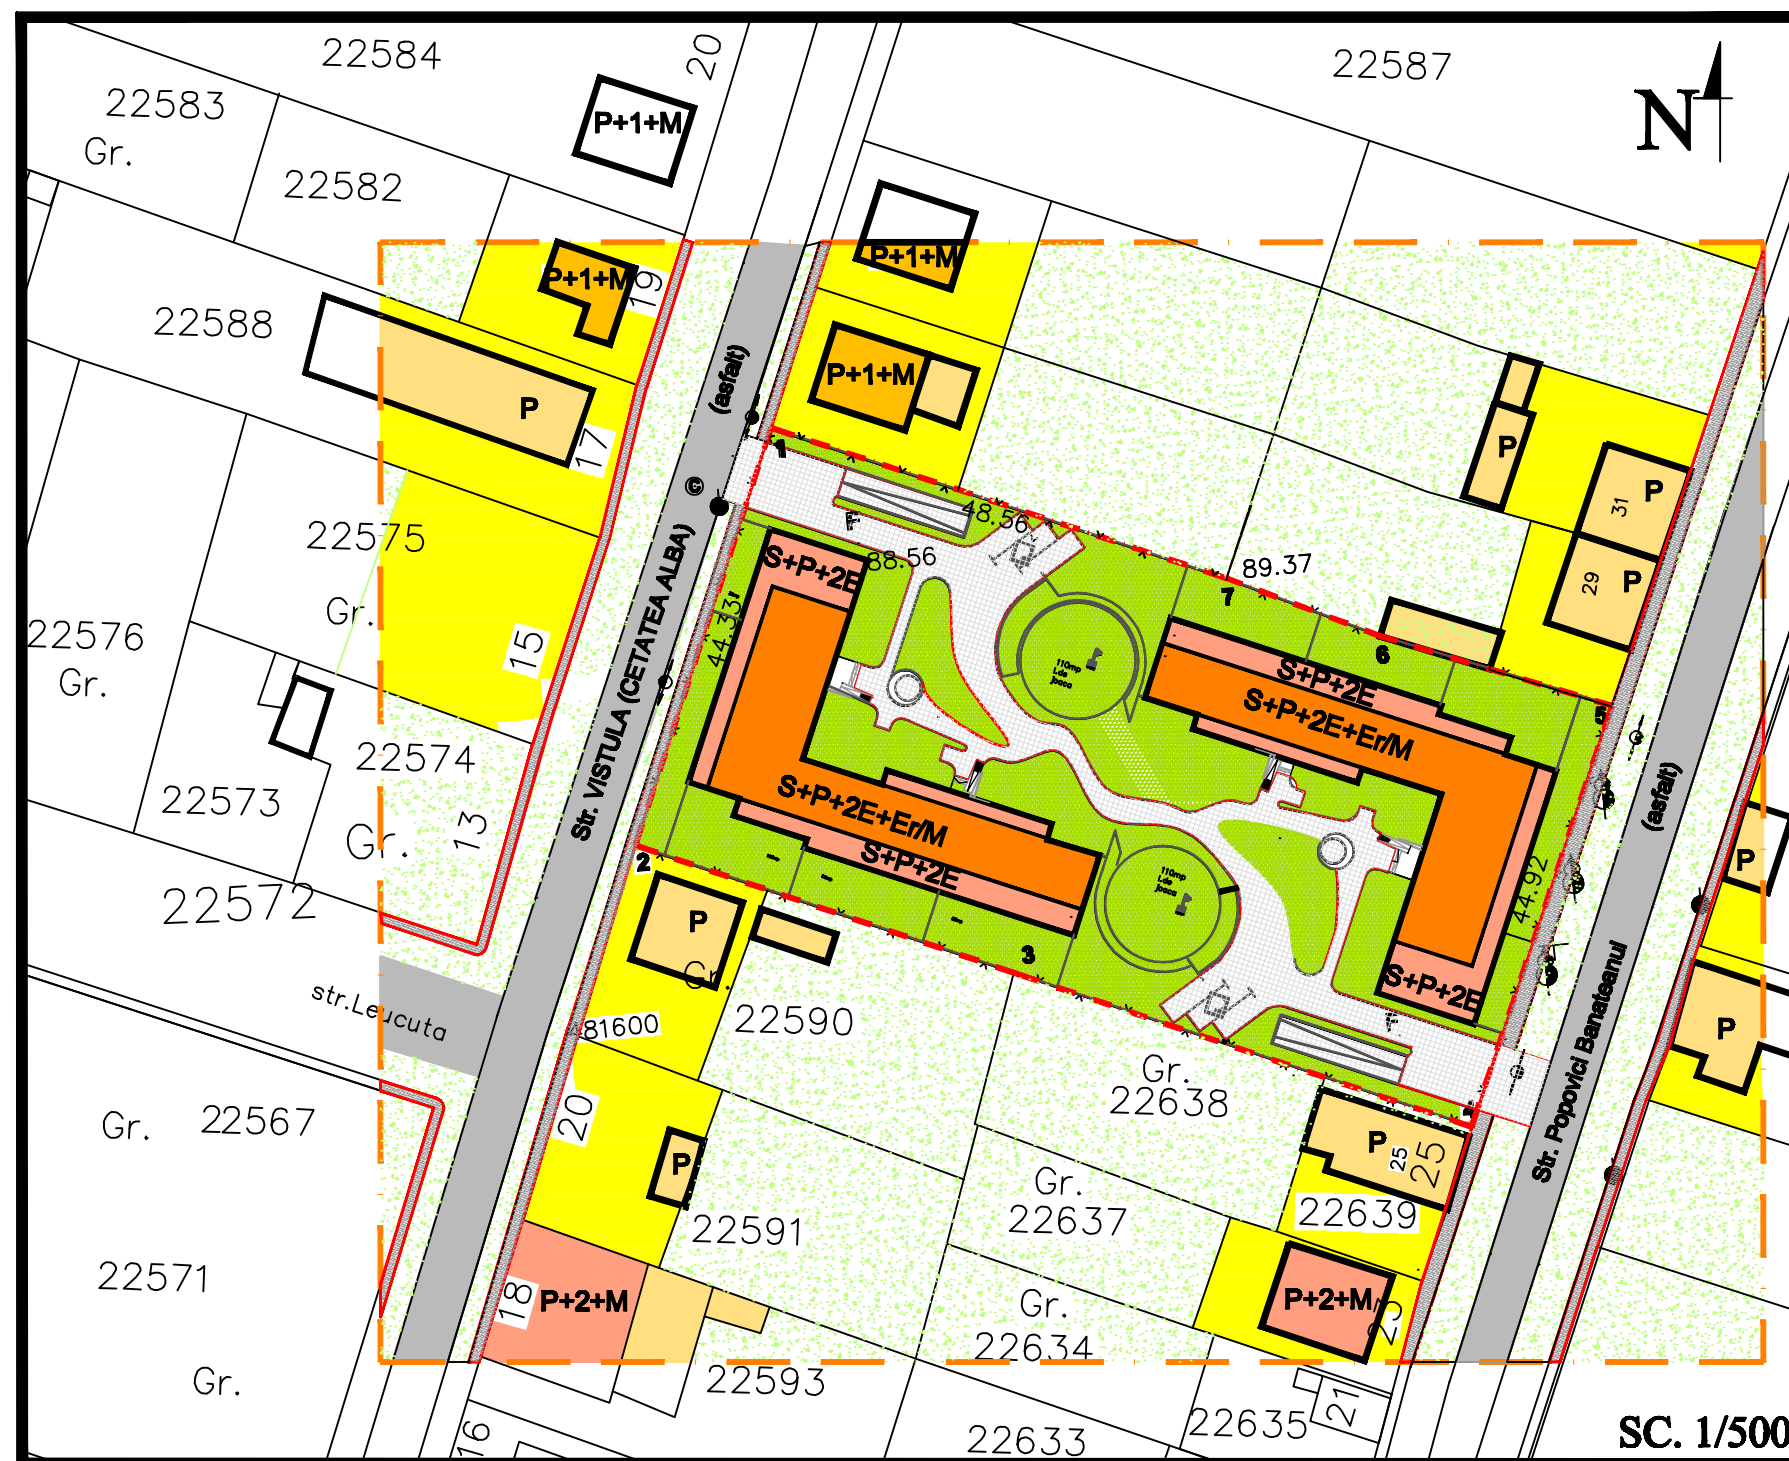

Verificator / expert	Nume	Semnatura		Beneficiar: OPRAN CLAUDIU C.; ILE MIRCEA; BULIGIOANEA FLORIN; DRINCENIU ALIN C. Amplasament: Timisoara, str. POPOVICI BANATEANU, nr.27, C.F.9888, nr.Top. 22589	Proiect nr.: 02/2008
Sef proiect	IRIHACHESCU LUCIAN		Scara: 1:500	Titlu proiect: PUD str.POPOVICI BANATEANU-str. VISTULA "LOCUINTE COLECTIVE S+P+2E+Er/M"	Faza: PUD
Proiectant	ZICHITA/IRIHACHESCU		Data: FEB.-2008	Titlu plansa: PROPUNERE MOBILARE	Planşa nr.: 6
Desenat	ZICHITA MIREL				