


P.U.D. LOCUINTE COLECTIVE SI SERVICII
TIMISOARA STR. MARTIR ION MIRON NR. 42

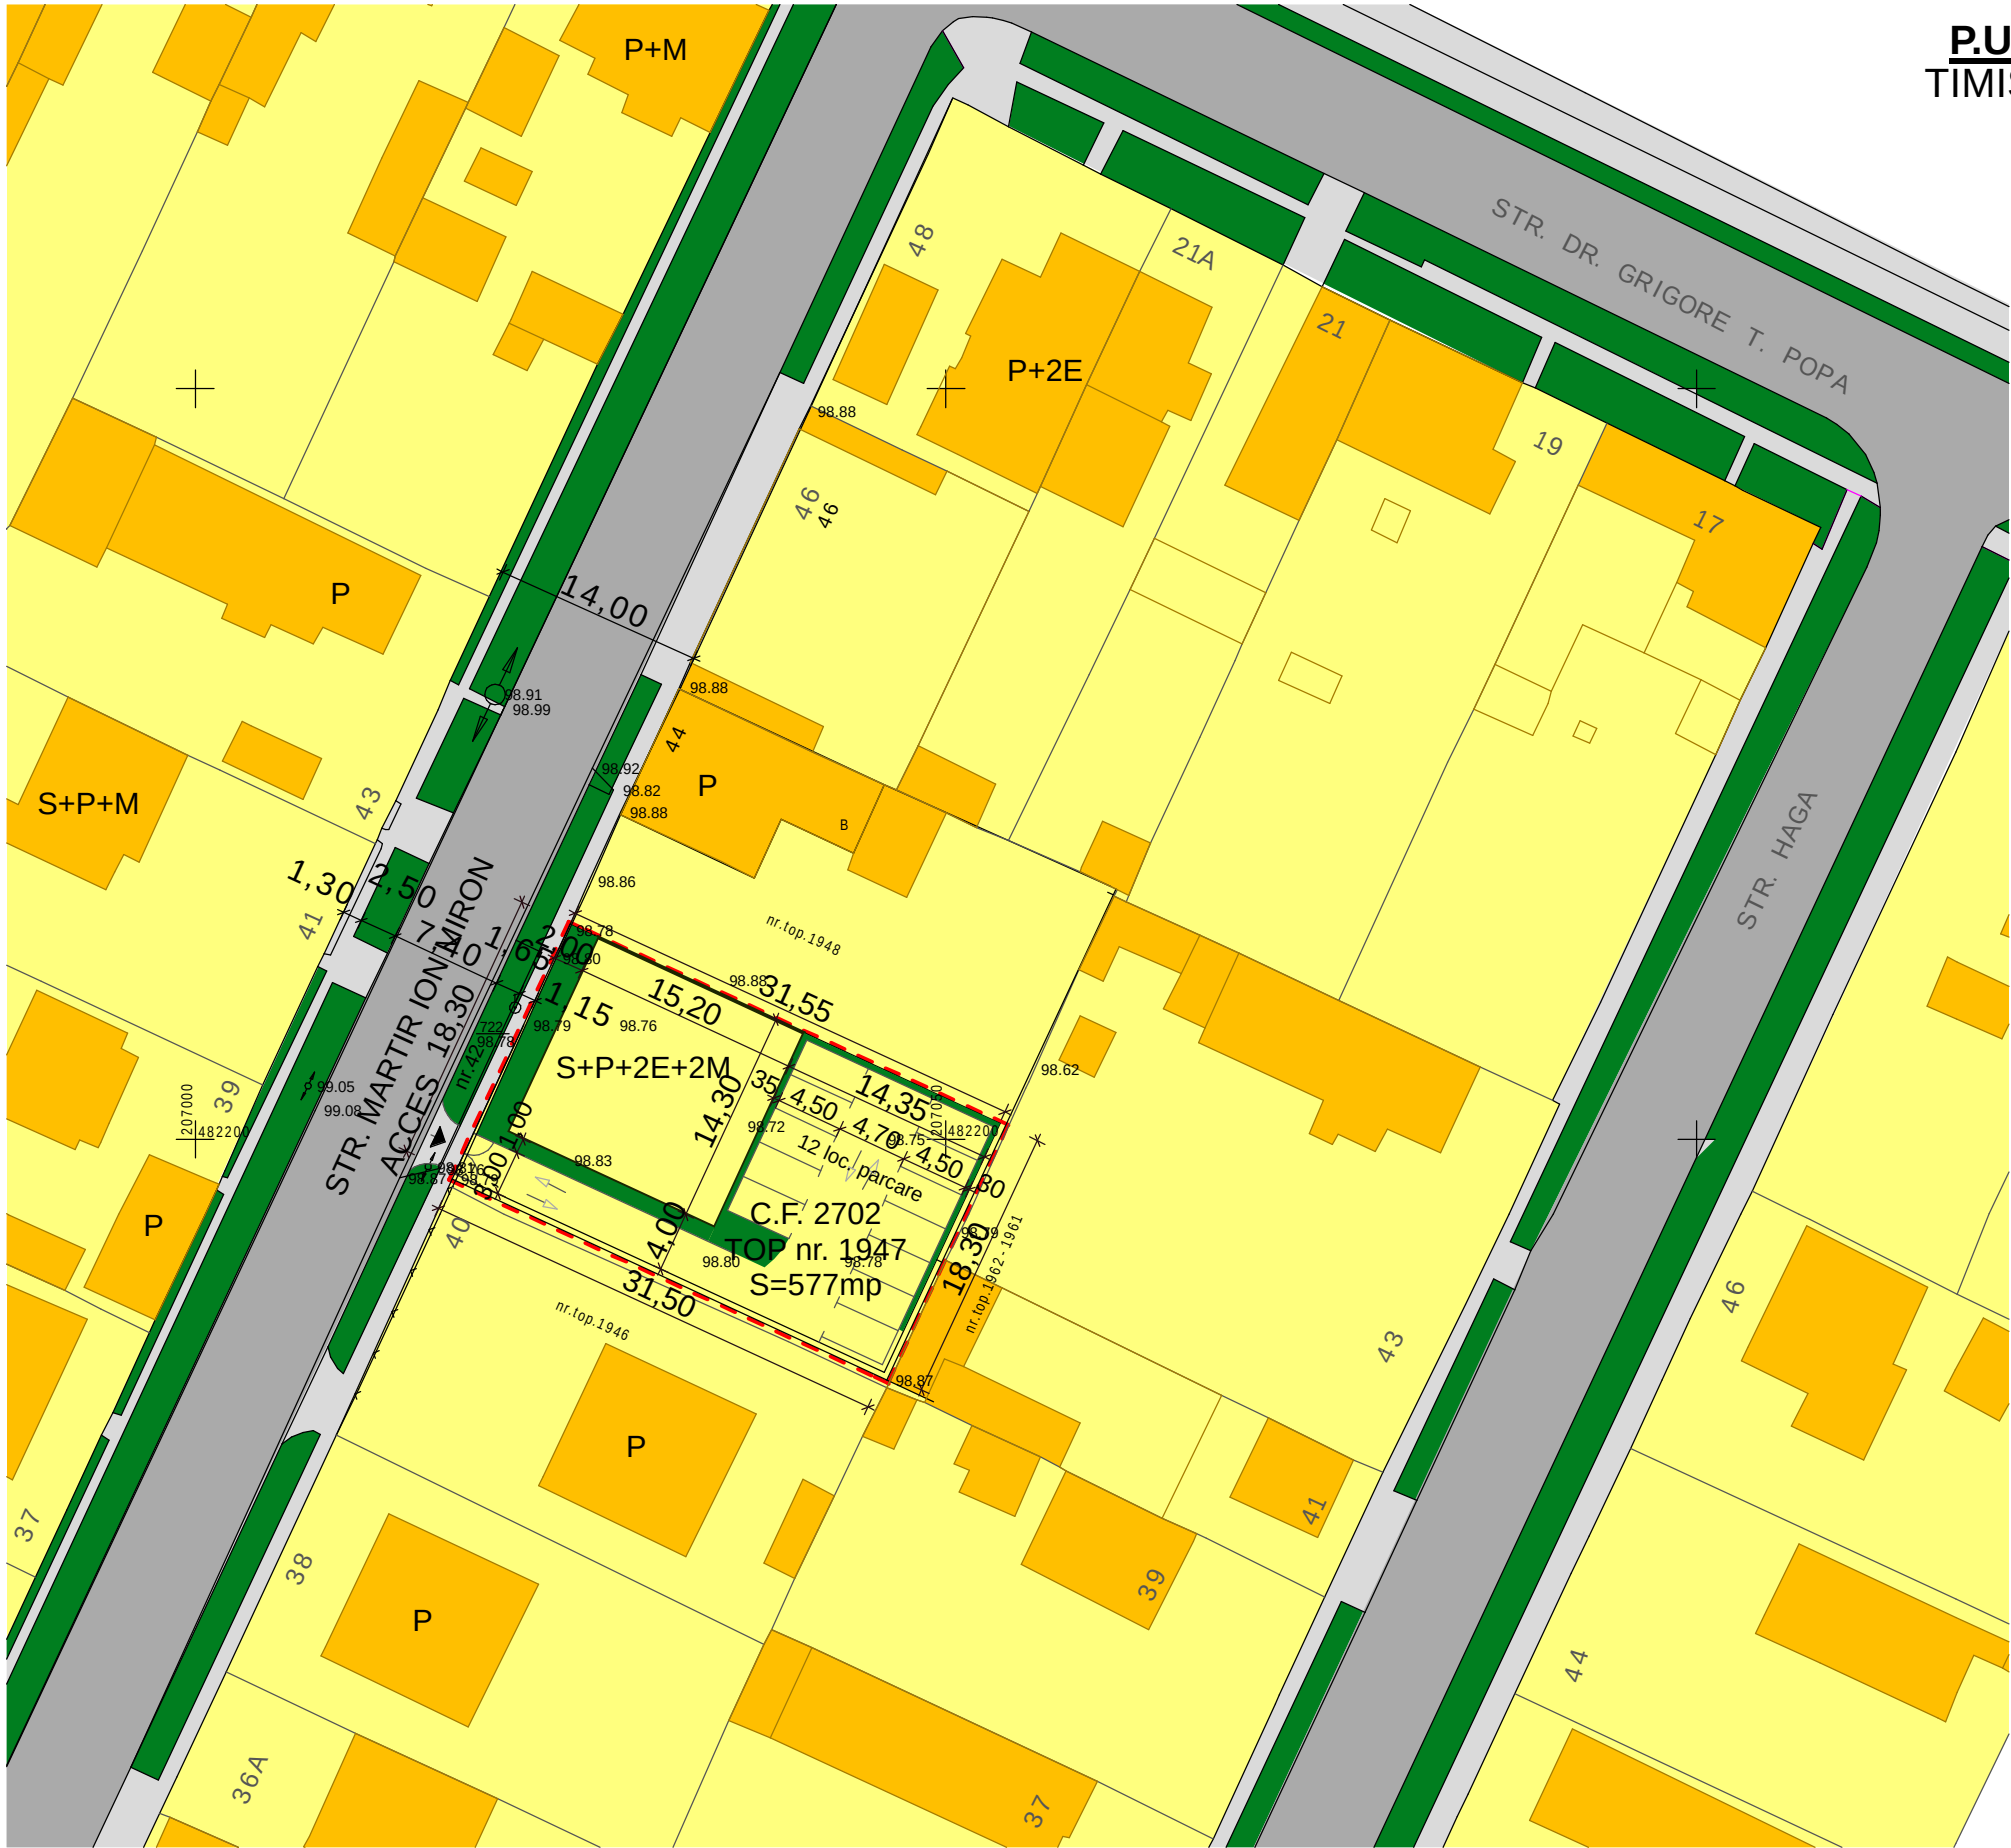

LEGENDA

- Limite parcele conform CF
- Limita teren studiat in PUD
- Constructii existente
- Constructii /Regim de inaltime propuse
- Drumuri/Accese/Parcaje
- Spatii verzi, plantatii de aliniament

CARACTERISTICILE SOLUTIEI PREZENTATE:
Suprafata teren studiat in PUD = 577mp

PARCAJE
LOCUINTE COLECTIVE - 12 parcaje la sol
Suprafata parcaje,alei=268,50mp

SPATIU VERDE
Spatiu verde=85,00mp

CONSTRUCTII
Stere=577mp
Sconstruita la sol=223,50mp

Regim de inaltime - S+P+2E+1Er

S.C. STUDIO 3D S.R.L. Timisoara Bd. V. Pirvan 26 sc. B ap.3 CUI RO15484804 ORC J35/1347/2003			Proiect: PUD - LOCUINTE COLECTIVE SI SERVICII Amplasament: TIMISOARA STR. MART.I.MIRON NR.42 CF 2702 NR. TOP 1947 Beneficiar: STANCU VICTOR SI STANCU PETRA	Proiect nr.: 13/2008
				Faza: P.U.D.
Sef Proiect	arh. Loredana Brihac	Scara: 1:500	Plansa: POSIBILITATI DE MOBILARE	Data: 06.2008
Proiectat	arh. Gabriel Brihac			Plansa nr.: 06
Desenat	des. Iulian Danilet			