


SITUATIA JURIDICA

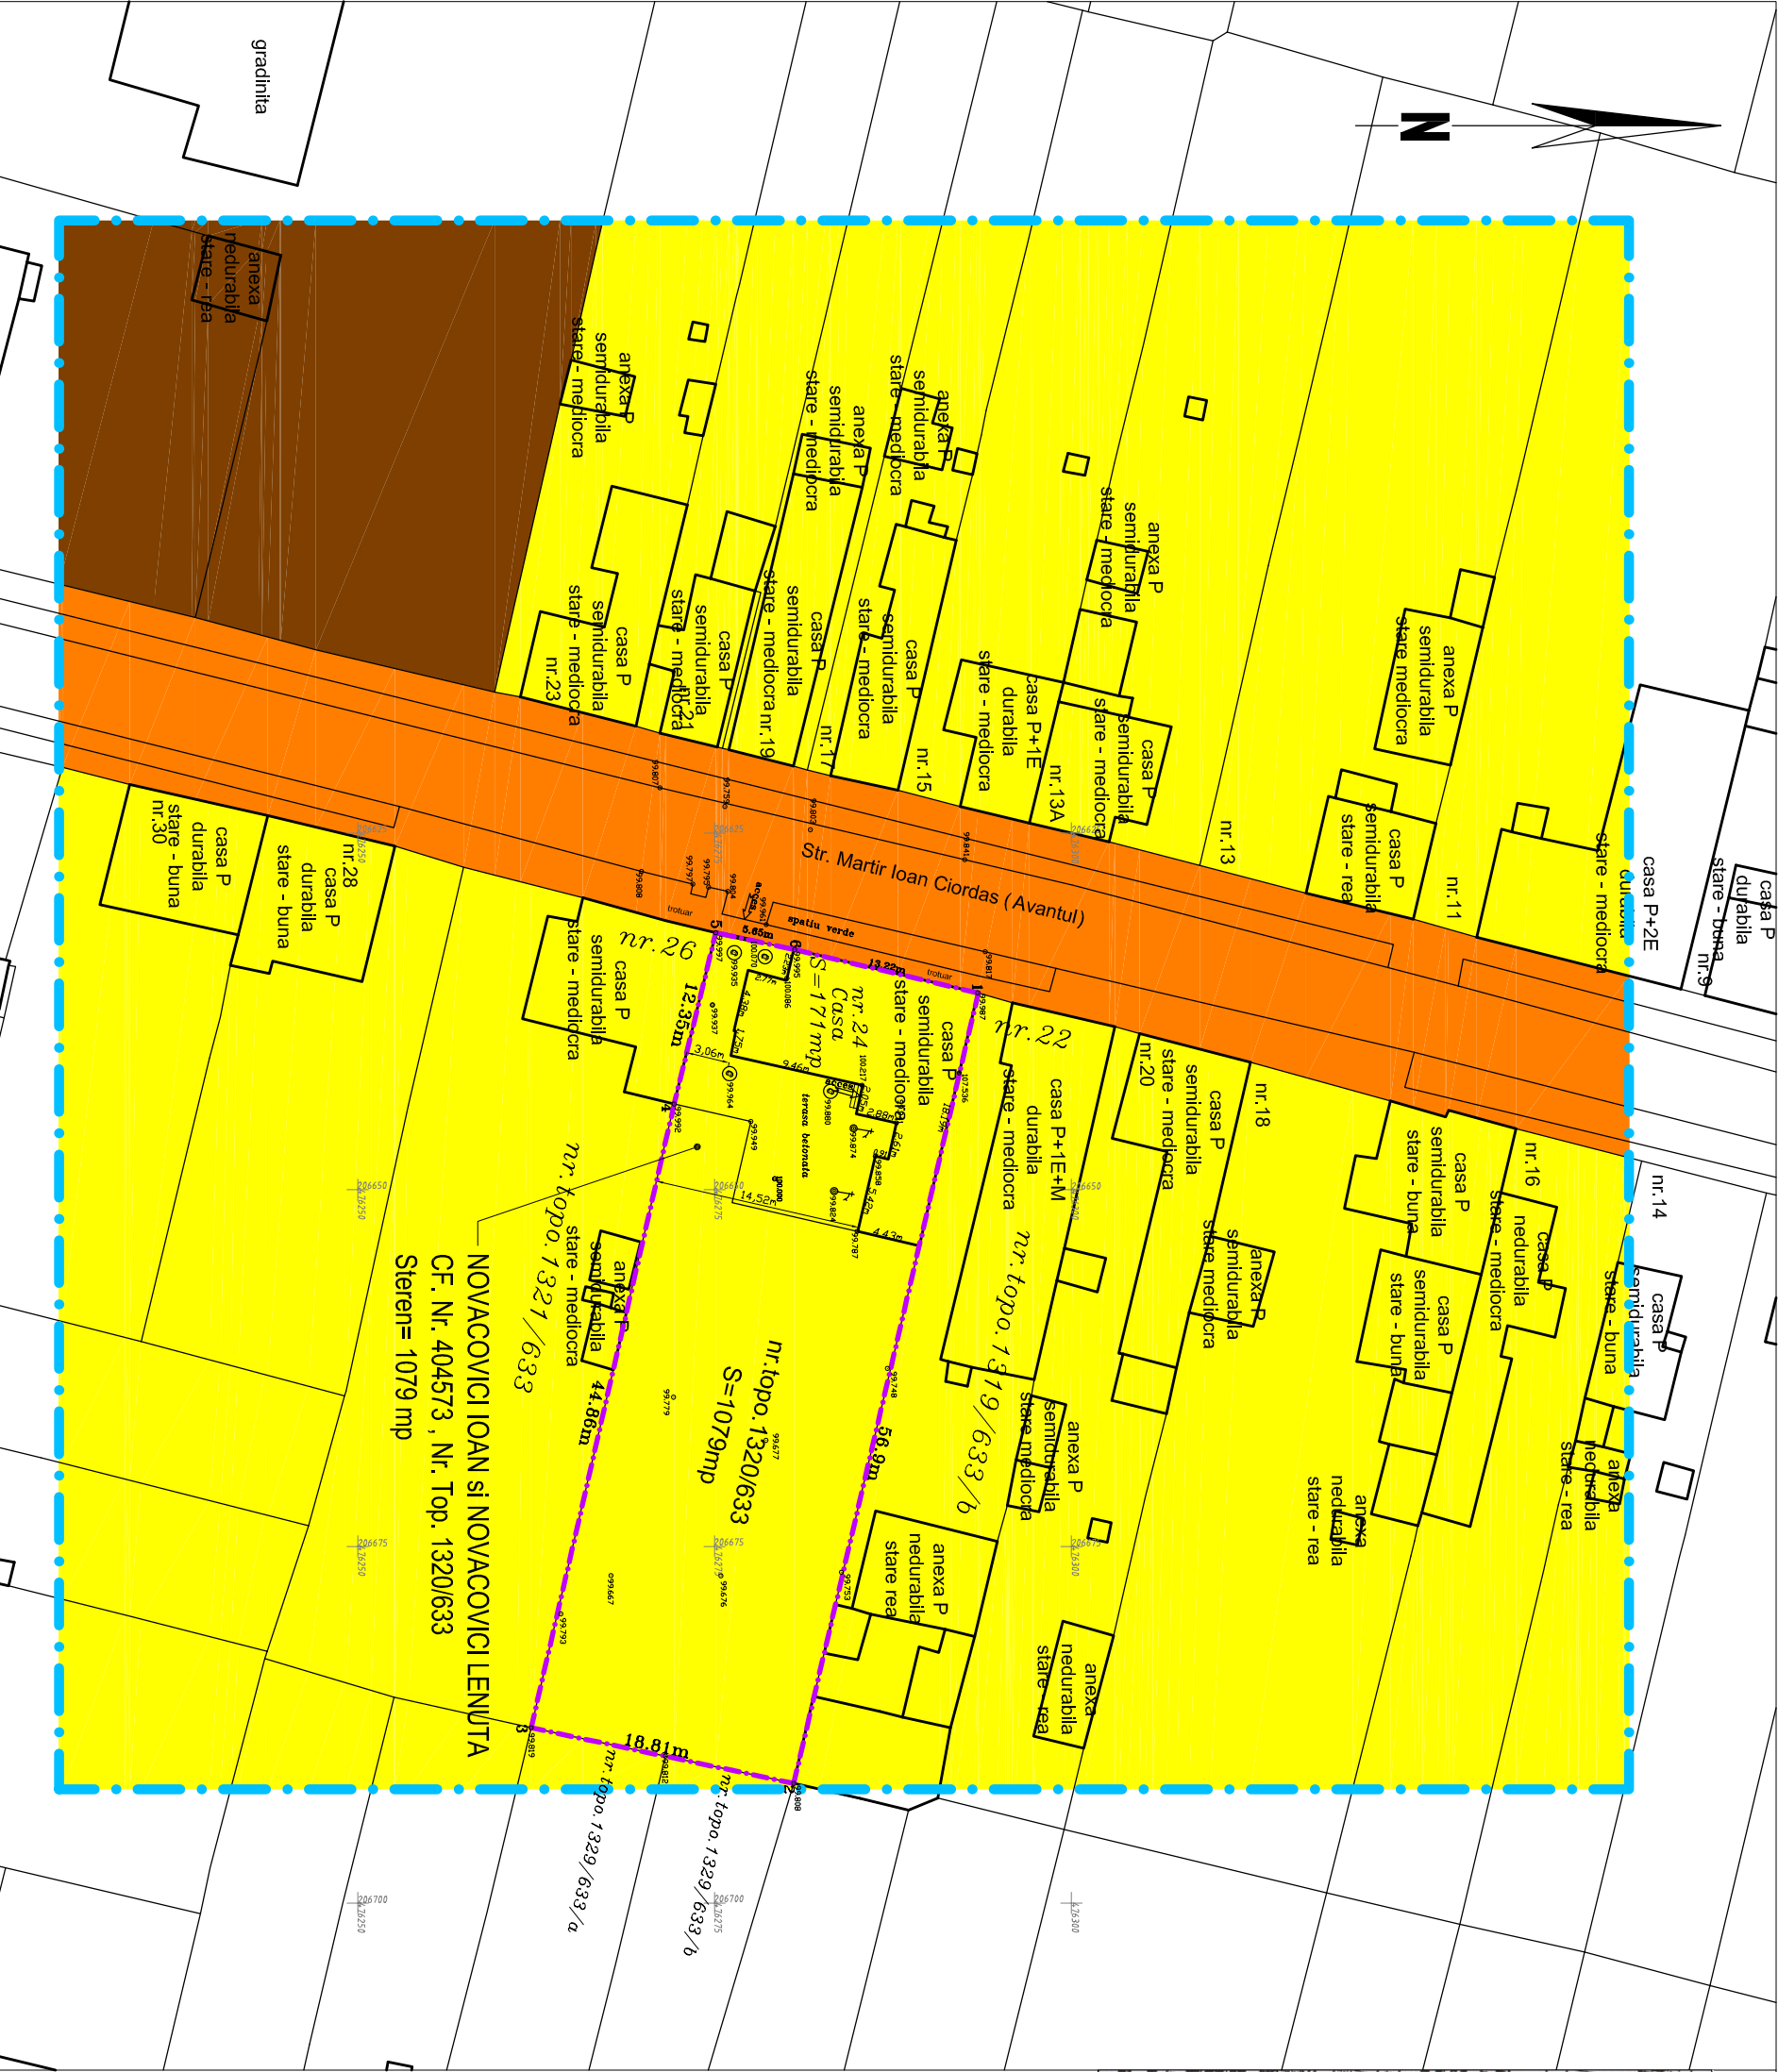

PLAN DE INCADRARE IN LOCALITATE 1:5000

- ZONA STUDIATA
- Suprafata studiata = 12.100 Ha
- Limita de proprietate
- Terenuri proprietate privata a persoanelor fizice sau juridice
- Terenuri proprietate publica de interes local
- Terenuri proprietate privata de interes local



Studiu geo:		ing. Bratoliu Peter Ioan				Denumire proiect:		Proiect Nr.:	
								9058/2009	