
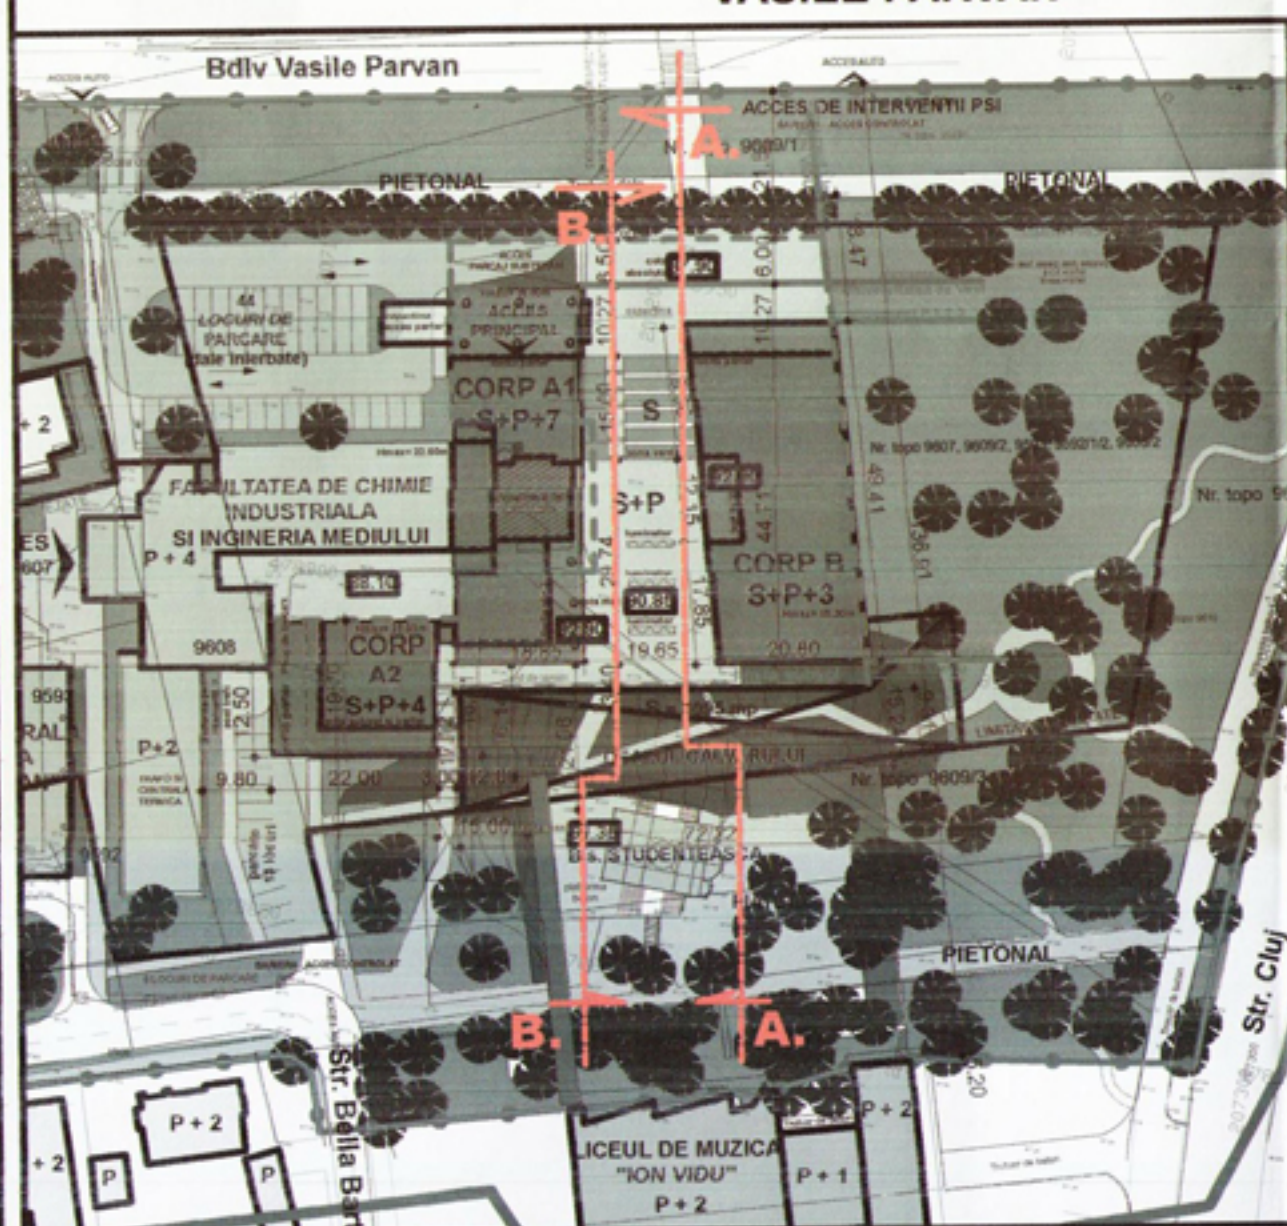
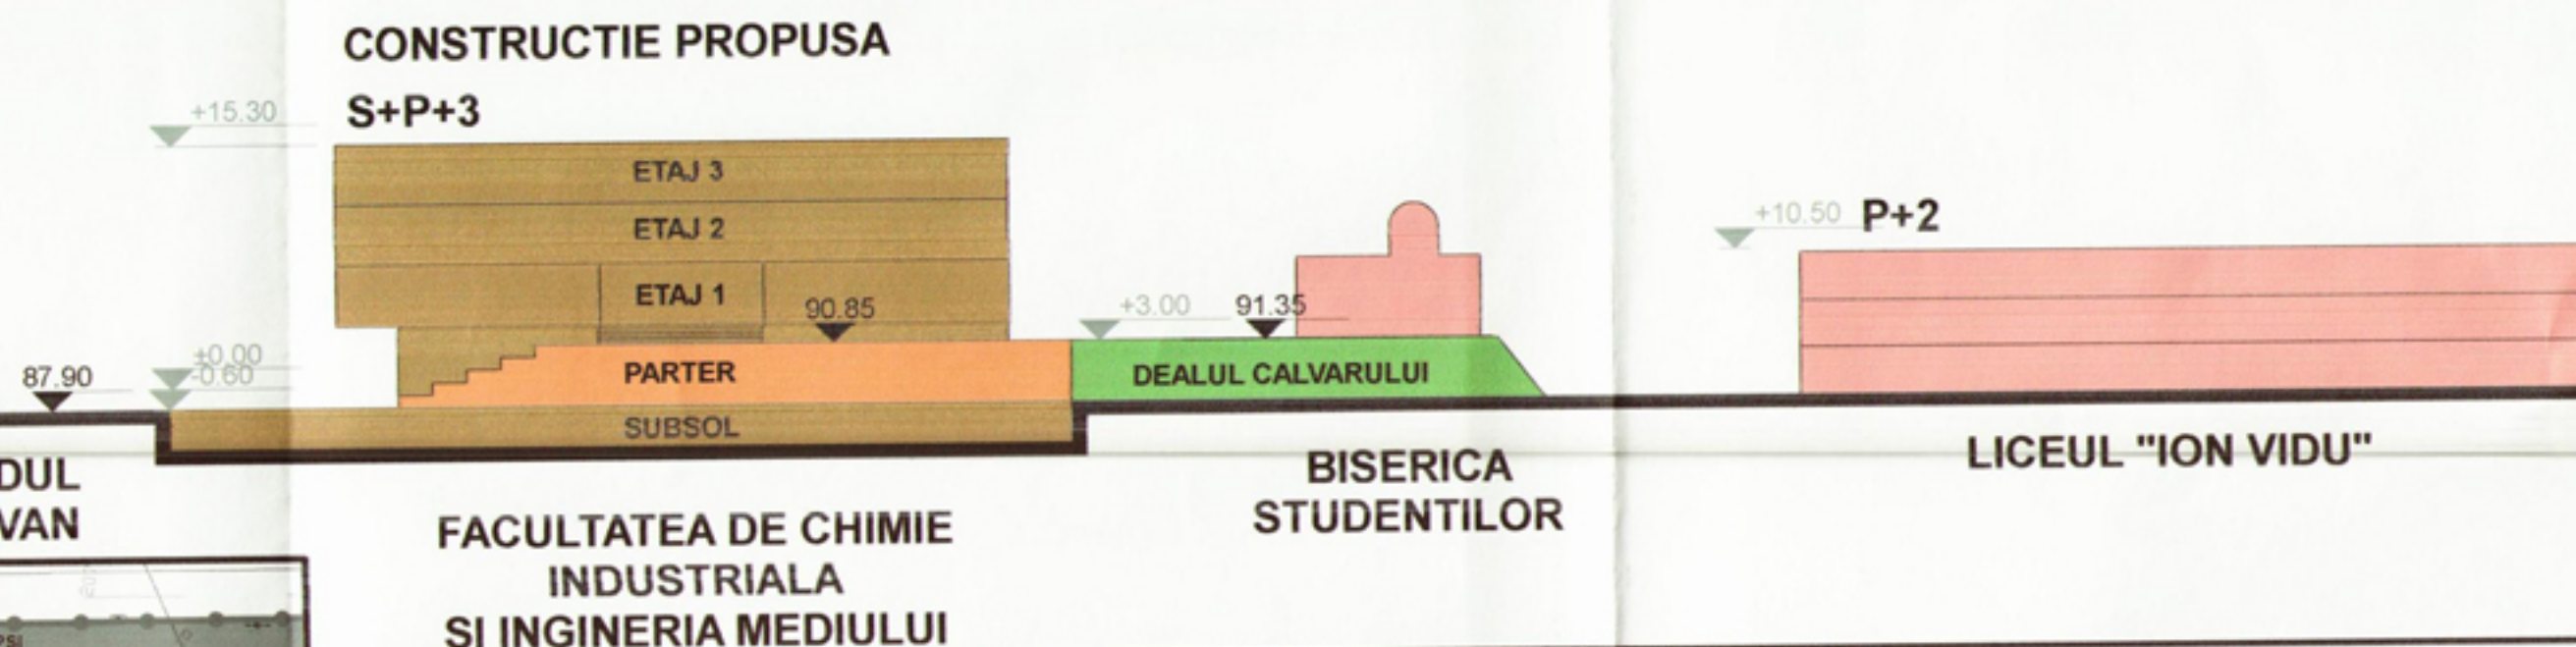
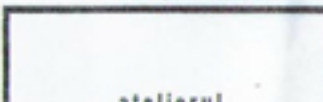
 
 


SECTINEA B.-B.

 

Stampila Proiectant General GHIRODA - ROMANIA  ARHITEXT srl	Ridicare Topo: PFA Cristian Gavru Geotehnician: SC GEOTOOLS SRL	Referat nr. / din 2009 Referat nr. / din 2009	PROIECT NR: 67 /2009 FAZA: PUZ Nr. Plansa: 10-A7																	
	S.C. Atelierul ARHITEXT S.R.L. adresa: localitatea Ghiroda, jud. Timis Calea Lugojului nr. 7 e-mail: office@arhitekt.ro Tel. 0256-225463 fax. 0256-289226	BENEFICIAR: UNIVERSITATEA POLITEHNICA TIMISOARA ADRESA: B-dul VASILE PARVAN NR6 TIMISOARA TITLU PROIECT: EXTINDERE SPAȚII DE ÎNVĂȚĂMÂNT ȘI CERCETARE LA FACULTATEA DE CHIMIE INDUSTRIALĂ ȘI INGINERIA MEDIULUI ADRESA: B-dul VASILE PARVAN NR6 TIMISOARA TITLU PLANȘĂ:																		
Semnatura 	<table border="1"> <thead> <tr> <th>SPECIFICATIE</th> <th>NUME</th> <th>SEMNATURA</th> <th>SCARA:</th> <th>DATA:</th> </tr> </thead> <tbody> <tr> <td>Sef Proiect</td> <td>arh. Ionel-Petru POP</td> <td></td> <td rowspan="2">1:500</td> <td rowspan="2">12.2009</td> </tr> <tr> <td>Proiectat</td> <td>arh. Ionel-Petru POP</td> <td></td> </tr> <tr> <td>Desenat</td> <td>arh. Sergiu DEMIDOV arh. Augustin HAMZA arh. Victor BALEA</td> <td></td> <td></td> <td></td> </tr> </tbody> </table>	SPECIFICATIE	NUME	SEMNATURA	SCARA:	DATA:	Sef Proiect	arh. Ionel-Petru POP		1:500	12.2009	Proiectat	arh. Ionel-Petru POP		Desenat	arh. Sergiu DEMIDOV arh. Augustin HAMZA arh. Victor BALEA				Secțiuni caracteristice A și B
SPECIFICATIE	NUME	SEMNATURA	SCARA:	DATA:																
Sef Proiect	arh. Ionel-Petru POP		1:500	12.2009																
Proiectat	arh. Ionel-Petru POP																			
Desenat	arh. Sergiu DEMIDOV arh. Augustin HAMZA arh. Victor BALEA																			