

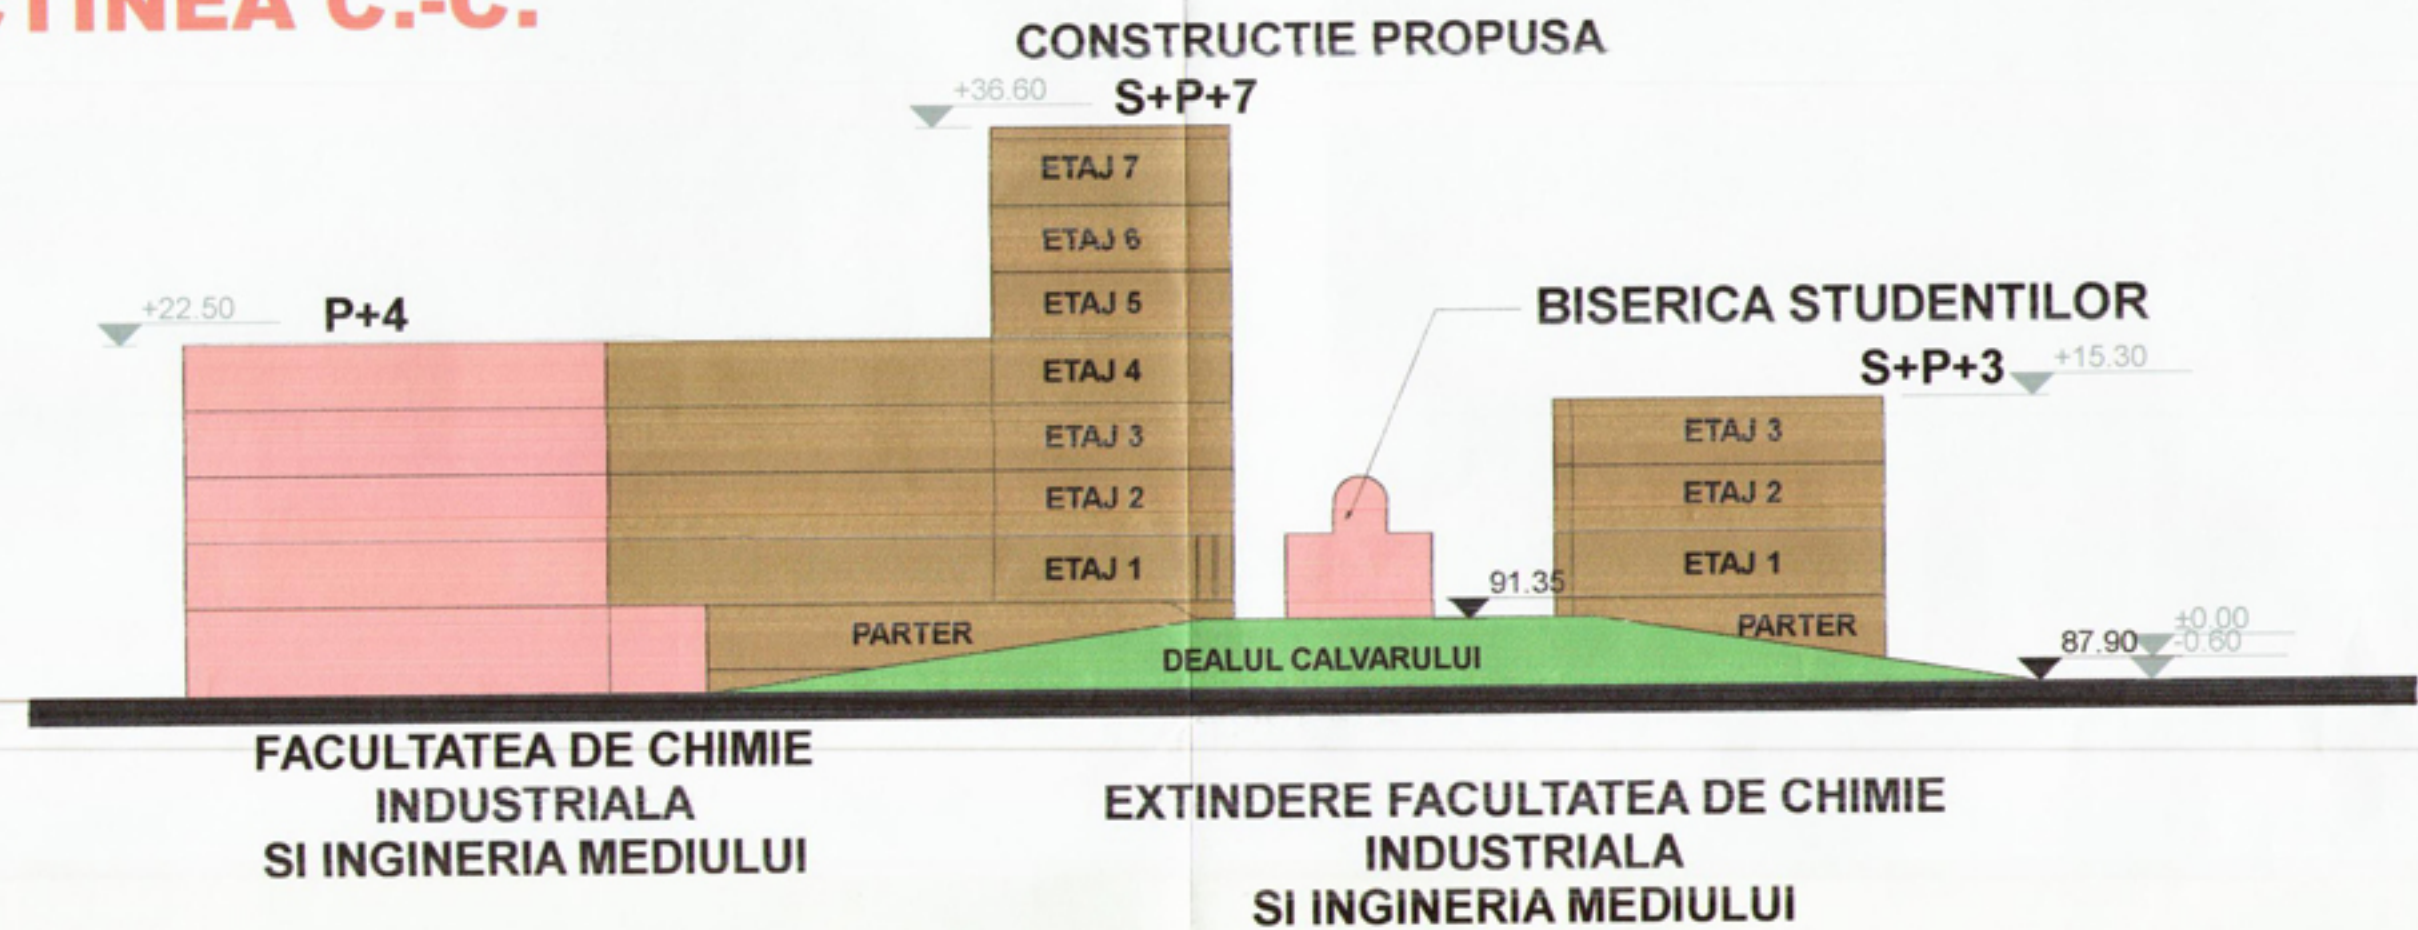


SECTINEA C.-C.

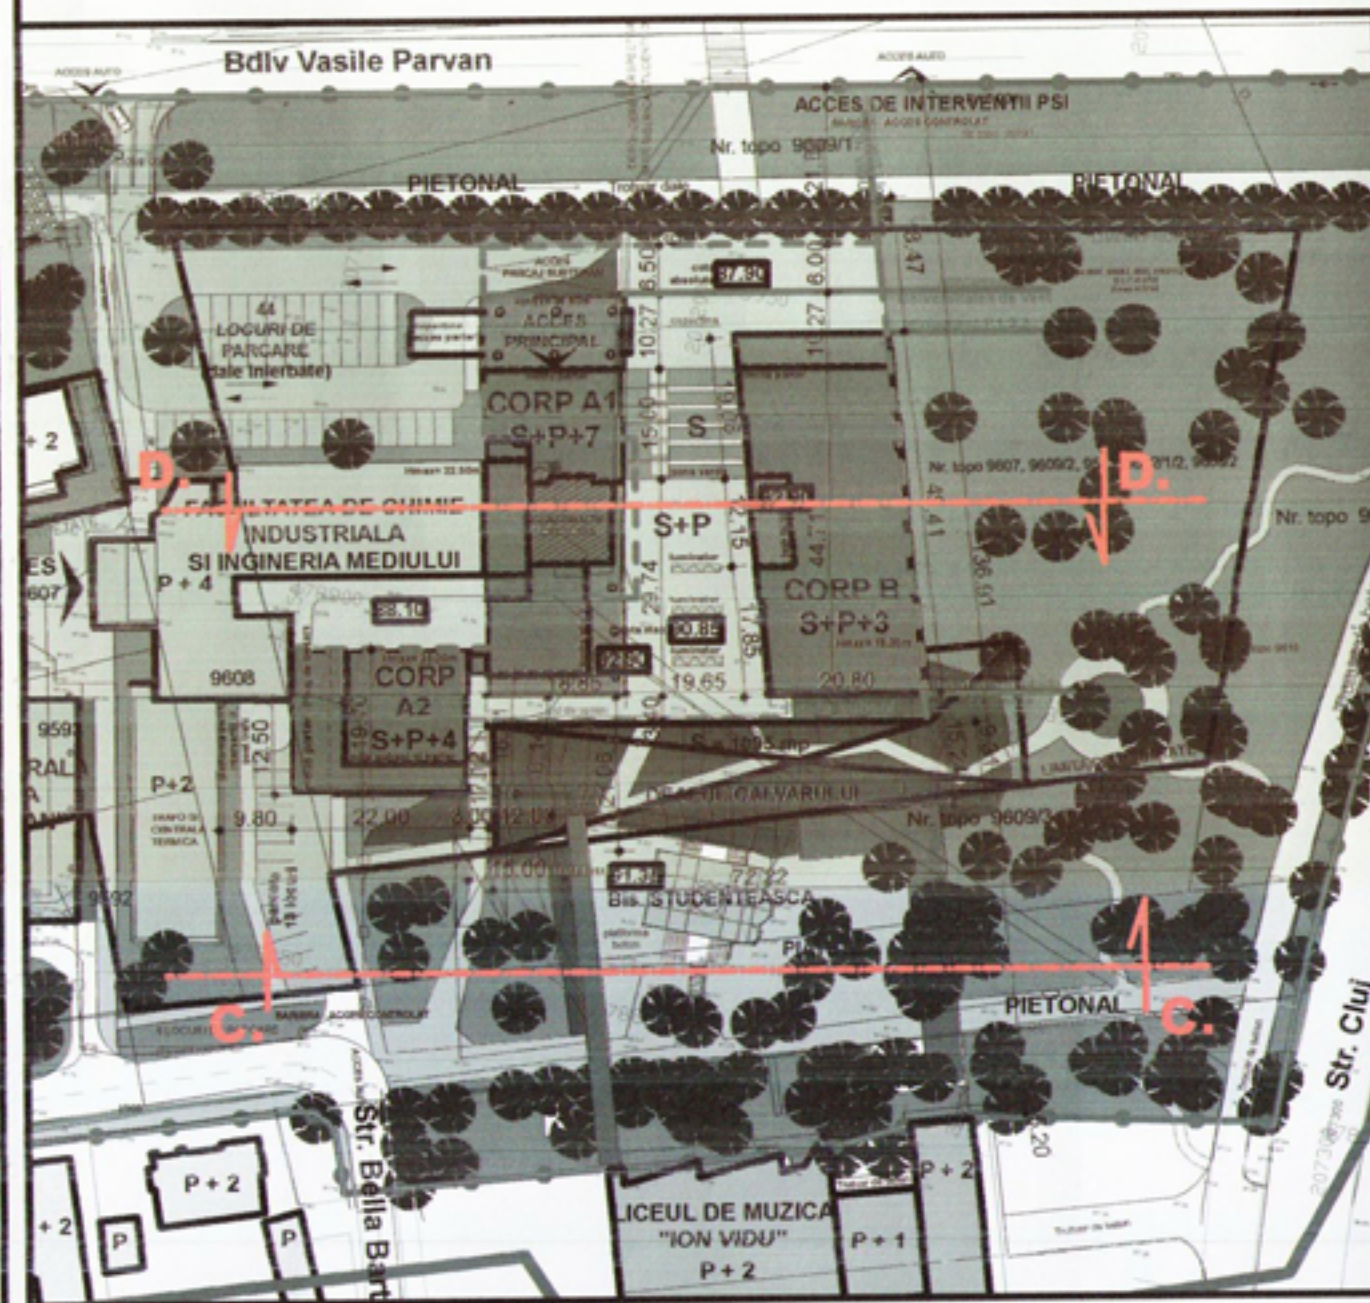

SECTINEA D.-D.

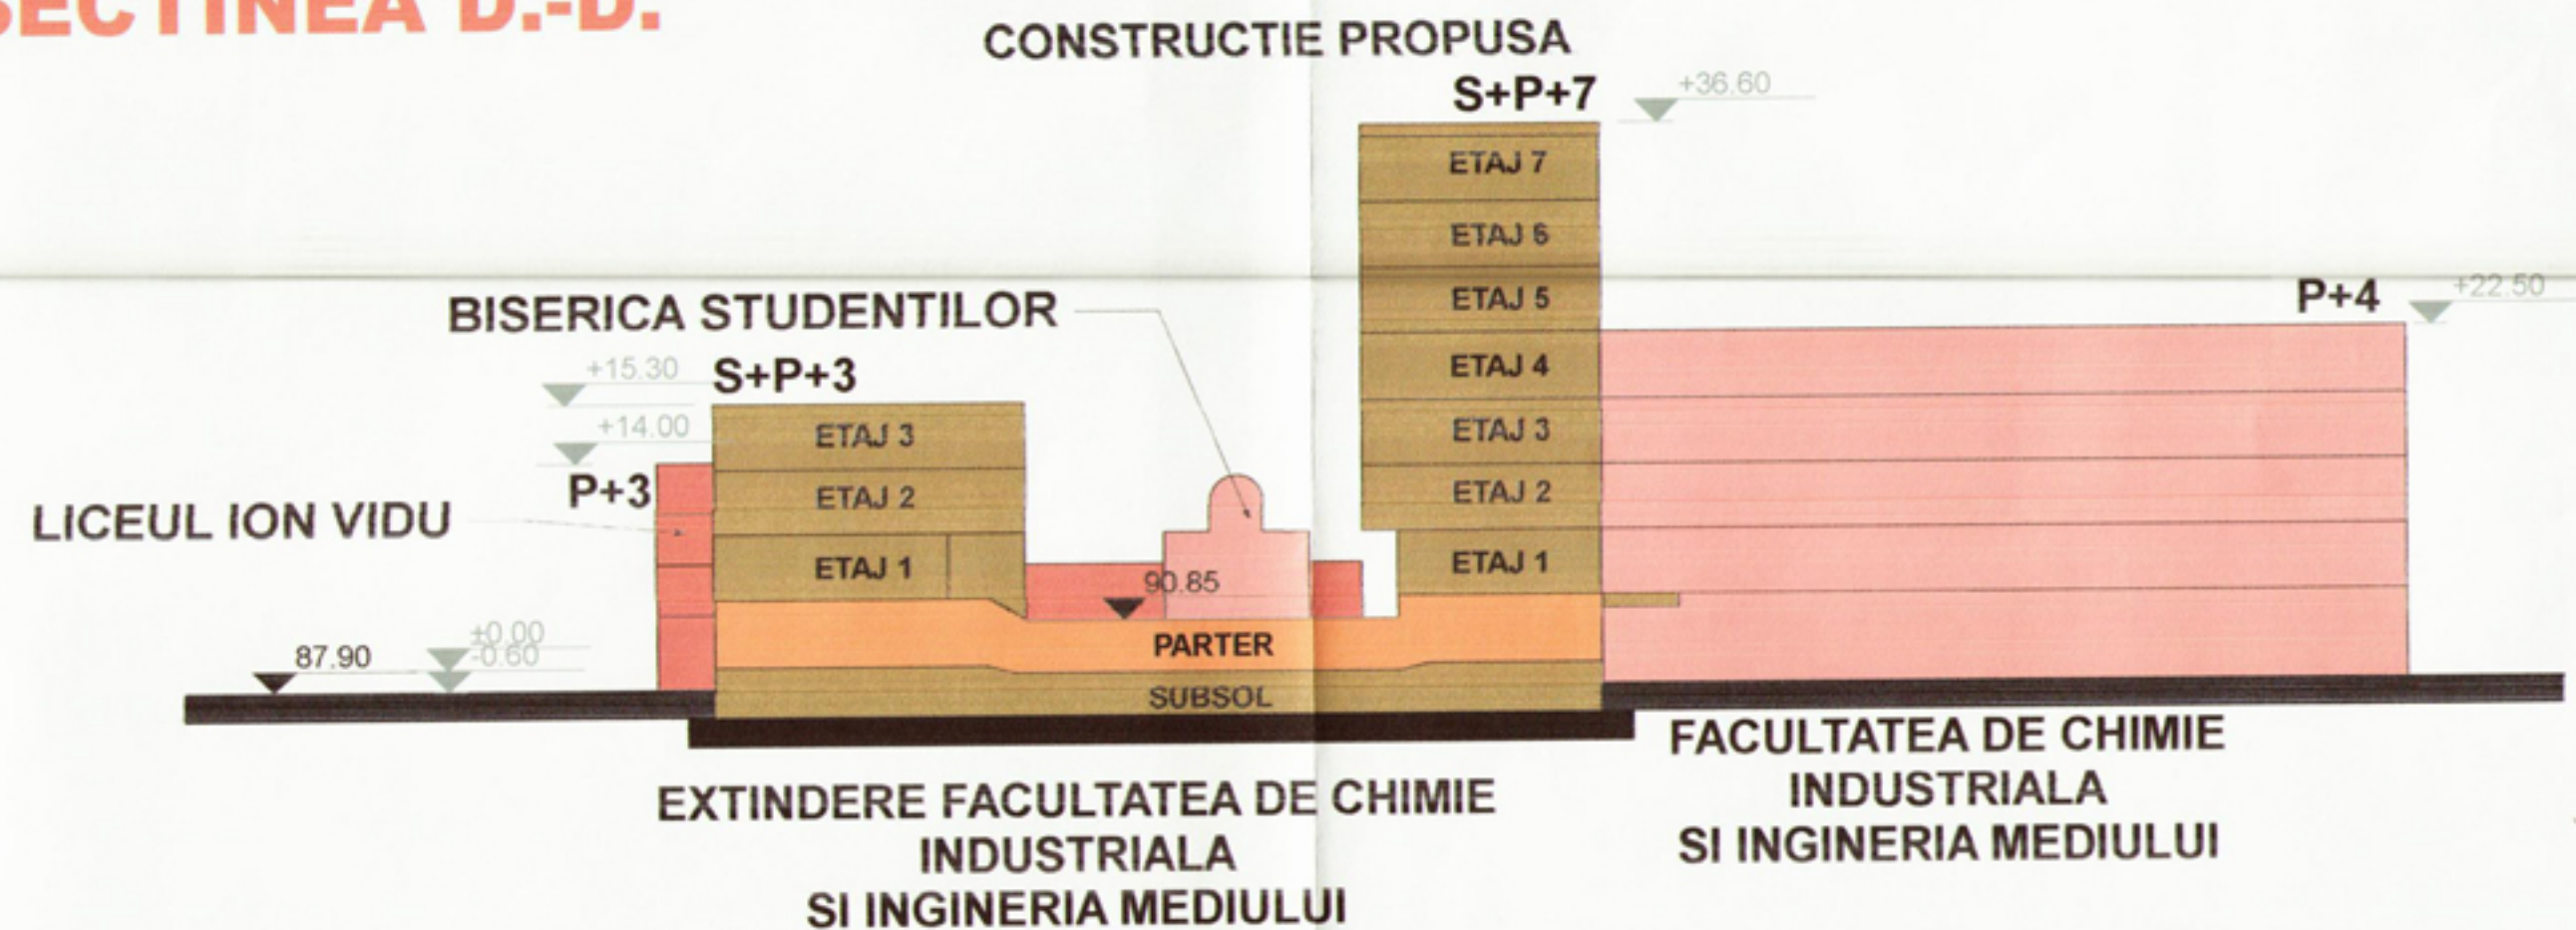

Stampila Proiectant General



Semnatura

Ridicare Topo PFA Cristian Gavru
 Geotehnician SC GEOTOOLS SRL

S.C. Atelierul ARHITEXT S.R.L.
 adresa: localitatea Ghironda, jud. Timis
 Calea Lugojului nr. 7
 e-mail: office@arhitext.ro

SPECIFICATIE	NUME	SEMNATURA	SCALA
Sef Proiect	arh. Ionel-Petru POP		1:500
Proiectat	arh. Ionel-Petru POP		
Desenat	arh. Sergiu DEMIDOV arh. Augustin HAMZA arh. Victor BALEA		DATA: 12.2009

Referat nr. / din 2009
 Referat nr. / din 2009

BENEFICIAR: UNIVERSITATEA POLITEHNICA TIMISOARA
 ADRESA: B-dul VASILE PARVAN NR6 TIMISOARA

TITLU PROIECT: EXTINDERE SPATII DE INVATAMANT SI CERCETARE LA FACULTATEA DE CHIMIE INDUSTRIALA SI INGINERIA MEDIULUI
 ADRESA: B-dul VASILE PARVAN NR6 TIMISOARA

TITLU PLANSA:
 Sectioni caracteristice C si D

PROIECT NR: 67 /2009
 FAZA: PUZ
 Nr. Plansa: 11-A7

