
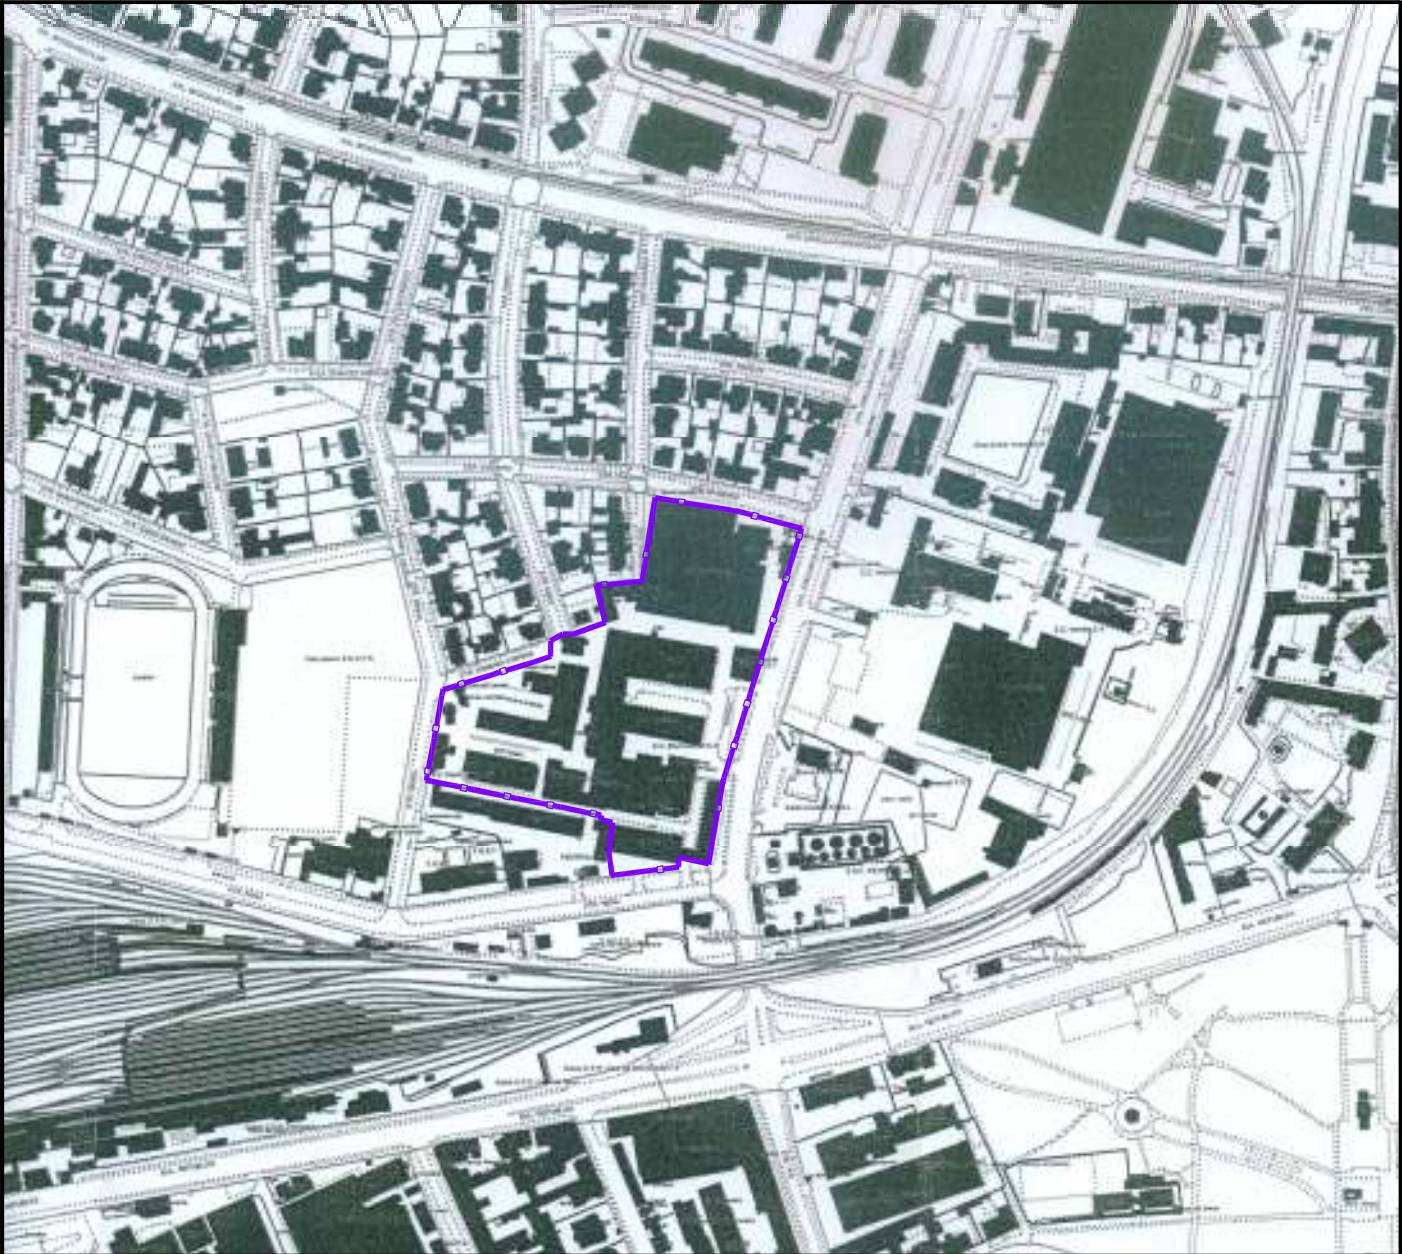


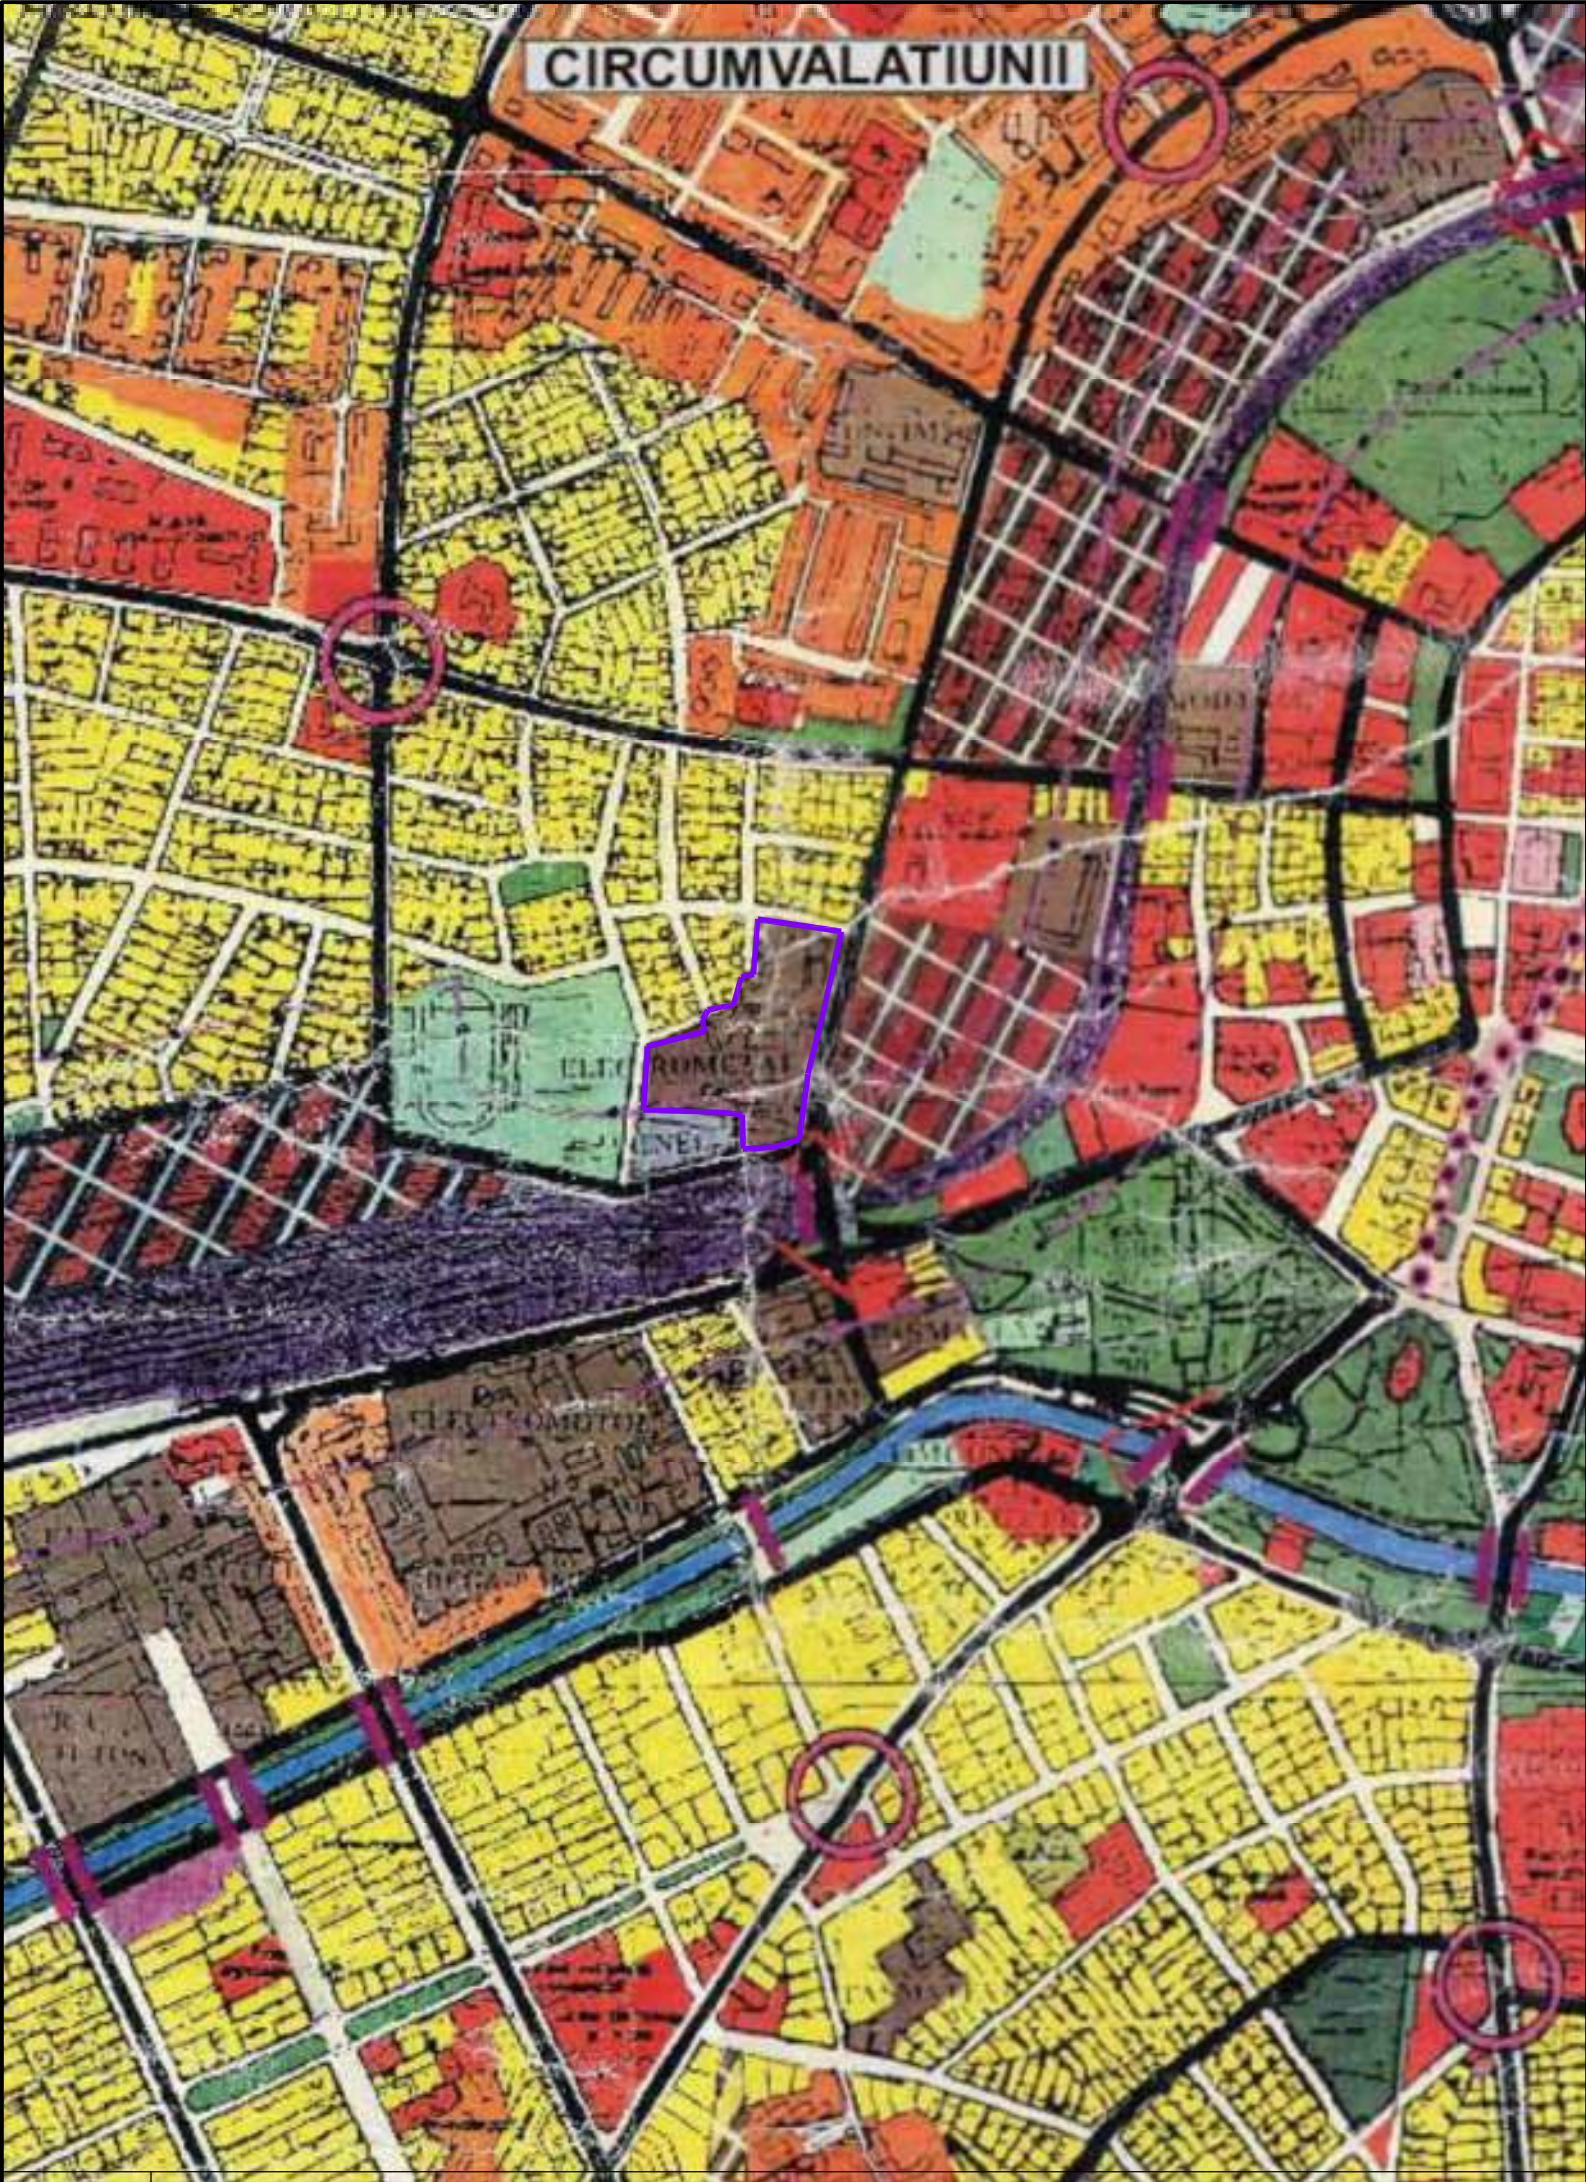

LEGENDA

Amplasament

PILOT TEAM proiectare pentru constructii Str. Carpati nr. 15, Timisoara		PROIECT: ZONA LOCUINTE COLECTIVE, SERVICII, COMERT, BIROURI		numar proiect: 2.20/2006	
		beneficiar: SC ELECTROMETAL SA,SC TIM CARDENAS SRL,SC GRUP ALTO G SRL		data proiect: 2006	
		amplasament : TIMIȘOARA, CALEA CIRCUMVALAȚIUNII nr. 1		faza: P.U.Z.	
intocmit: Arh. Glad TUDORA		denumire planșa: INCADRARE IN ZONA INCADRARE IN P.U.G.	scara: 1:10000 1:5000	data: feb. 2010	
desenat: Arh. Alice NACU				numar planșa: 0.1	
verificat: Arh. Laura Marculescu					