
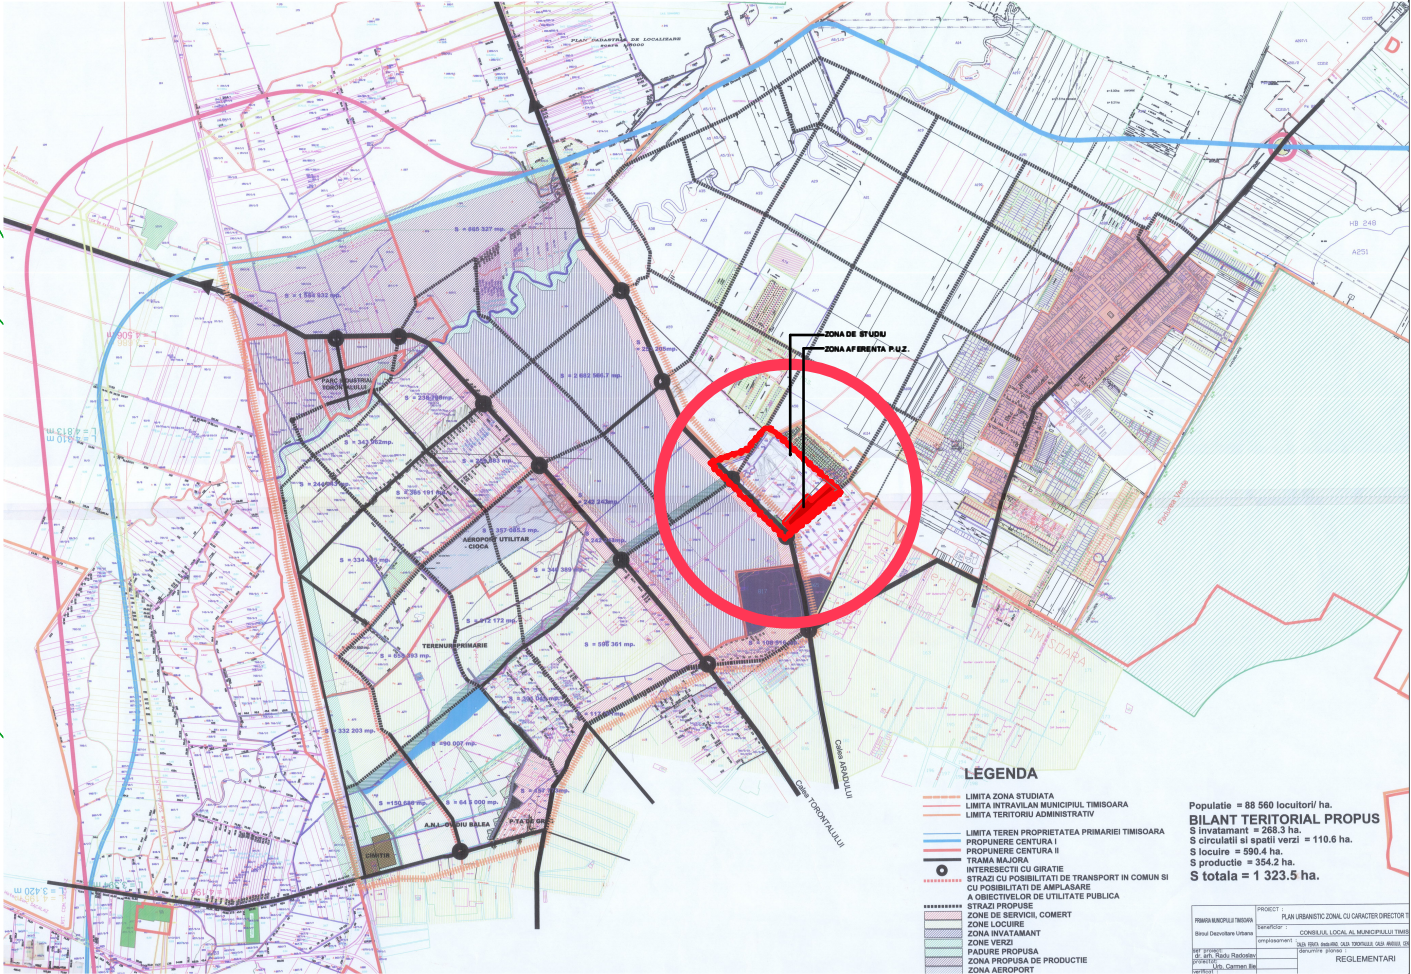


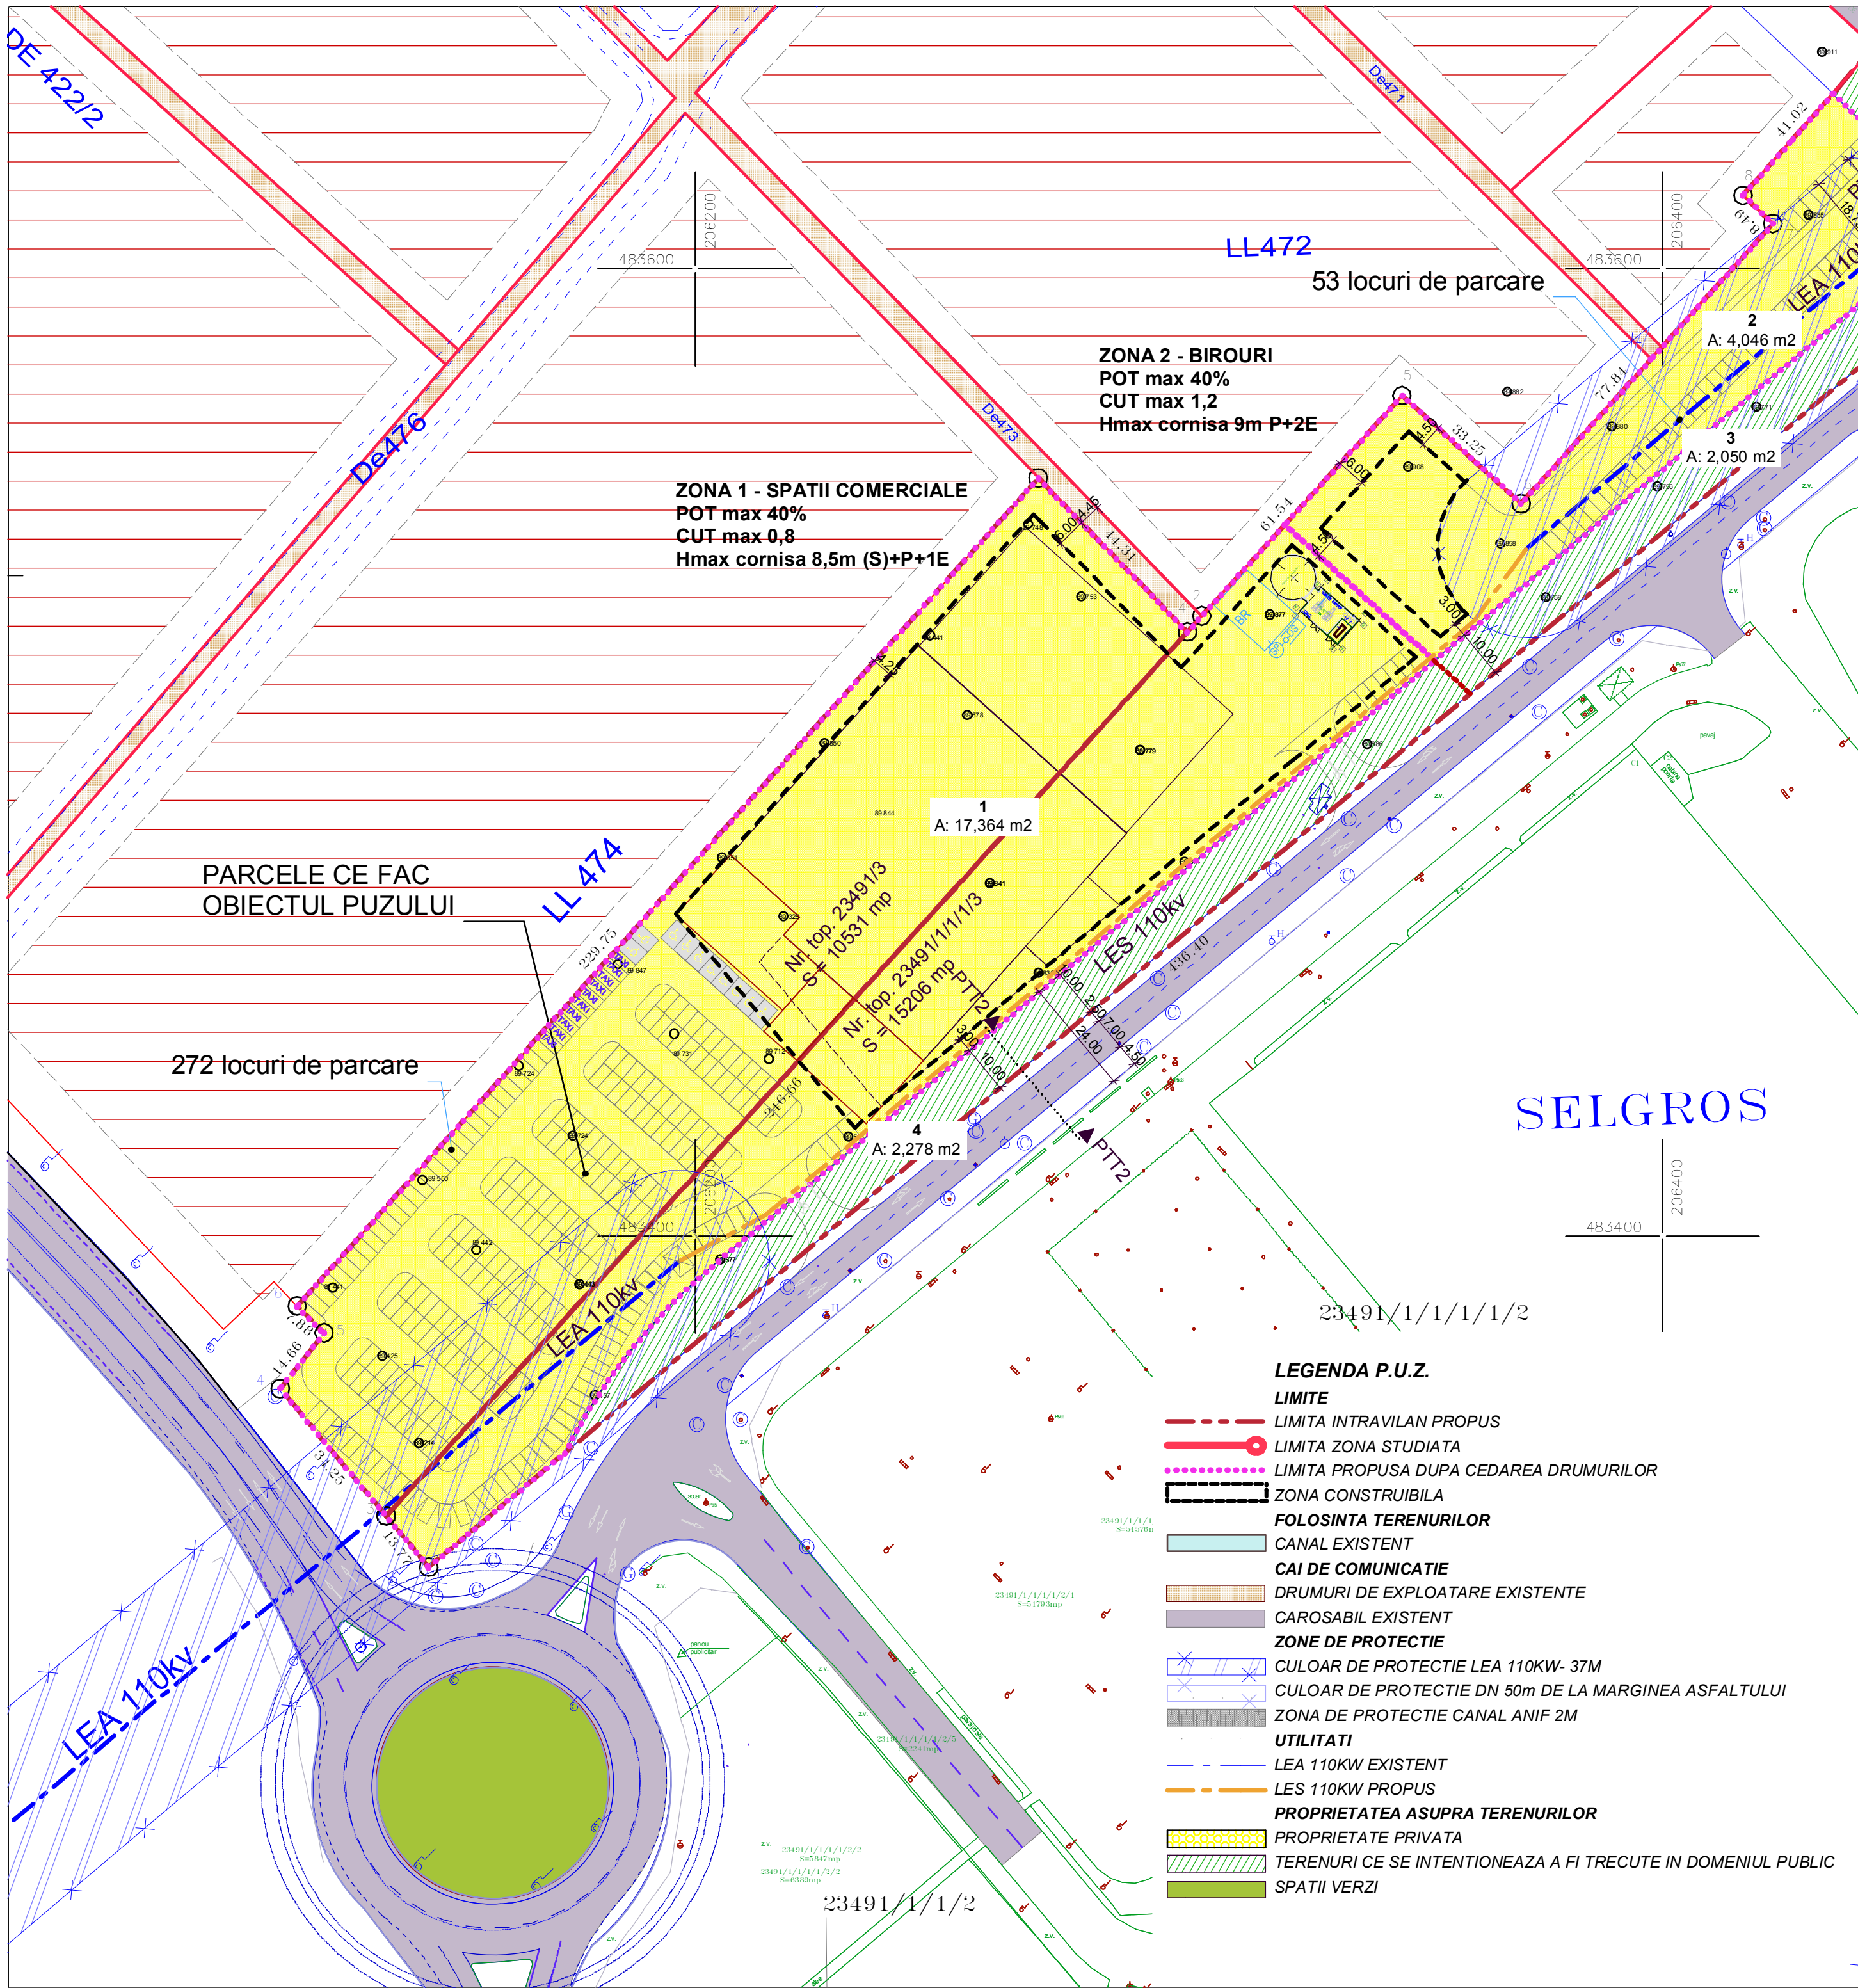

- LEGENDA P.U.Z.**
- LIMITE**
- LIMITA INTRAVILAN PROPUȘ
 - LIMITA ZONA STUDIATA
 - LIMITA PROPUȘA DUPA CEDAREA DRUMURILOR
 - ZONA CONSTRUIBILA
- FOLOSINTA TERENURILOR**
- CANAL EXISTENT
 - CAI DE COMUNICATIE
 - DRUMURI DE EXPLOATARE EXISTENTE
 - CAROSABIL EXISTENT
- ZONE DE PROTECTIE**
- CULOAR DE PROTECTIE LEA 110KW- 37M
 - CULOAR DE PROTECTIE DN 50m DE LA MARGINEA ASFALTULUI
 - ZONA DE PROTECTIE CANAL ANIF 2M
- UTILITATI**
- LEA 110KW EXISTENT
 - LES 110KW PROPUȘ
- PROPRIETATEA ASUPRA TERENURILOR**
- PROPRIETATE PRIVATA
 - TERENURI CE SE INTENTIONEAZA A FI TRECUTE IN DOMENIUL PUBLIC
 - SPATII VERZI

Plan Urbanistic Zonal
CONSTRUIRE CENTRU COMERCIAL DECATHLON, SERVICII SI BIROURI AFERENTE
Calea Aradului, sens giratoriu Selgros
beneficiar: S.C. TIMCON S.A., Timisoara, str. A. Demetriade, nr. 1/3, CUI 1823242
C.F. 403896, 404644, Timisoara, nr. cad. 23491/1/1/1/3, nr.top. 23491/3, 25.737mp
PROPRIETATEA ASUPRA TERENURILOR SC.1:1000

VERIFICATOR /					
EXPERT	NUME	SEMNĂTURA	CERINȚA	REFERAT / EXPERTIZĂ NR. / DATA	
		atelier CAAD s. r. l.		<u>Beneficiar:</u> S.C. TIMCON S.A., Timisoara, str. A. Demetriade, nr. 1/3, Timisoara CUI 1823242 <u>Calea Aradului, sens giratoriu Selgros</u> C.F. 403896, 404644 Timisoara, nr. cad. 23491/1/1/1/3, 23491/3, 25.737mp	
J35/2318/2004, C.U.I. 16677315, Timisoara, str. Eugeniu de Savoya,nr.24, ap.7 tel.228717				Proiect nr. 167/2010	
SPECIFICAȚIE	NUME	SEMNĂTURA	Scara:	<u>Titlul proiectului</u>	
ȘEF PROIECT	arh. Catalina BOCAN		1:1000	Plan Urbanistic Zonal - CONSTRUIRE CENTRU COMERCIAL, DECATHLON, SERVICII ȘI BIROURI AFERENTE Calea Aradului DN69 km6	
PROIECTAT	arh. Catalina BOCAN arh. Emilia DUMITRELE		Data:	<u>Titlul planșei</u>	
DESENAT	arh. Emilia DUMITRELE		mar.2010	PROPRIETATEA ASUPRA TERENURILOR	
				04	