


P.U.Z. LOCUINTE INDIVIDUALE,
COLECTIVE, COMERT, SERVICII,
FUNCTIUNI COMPLEMENTARE

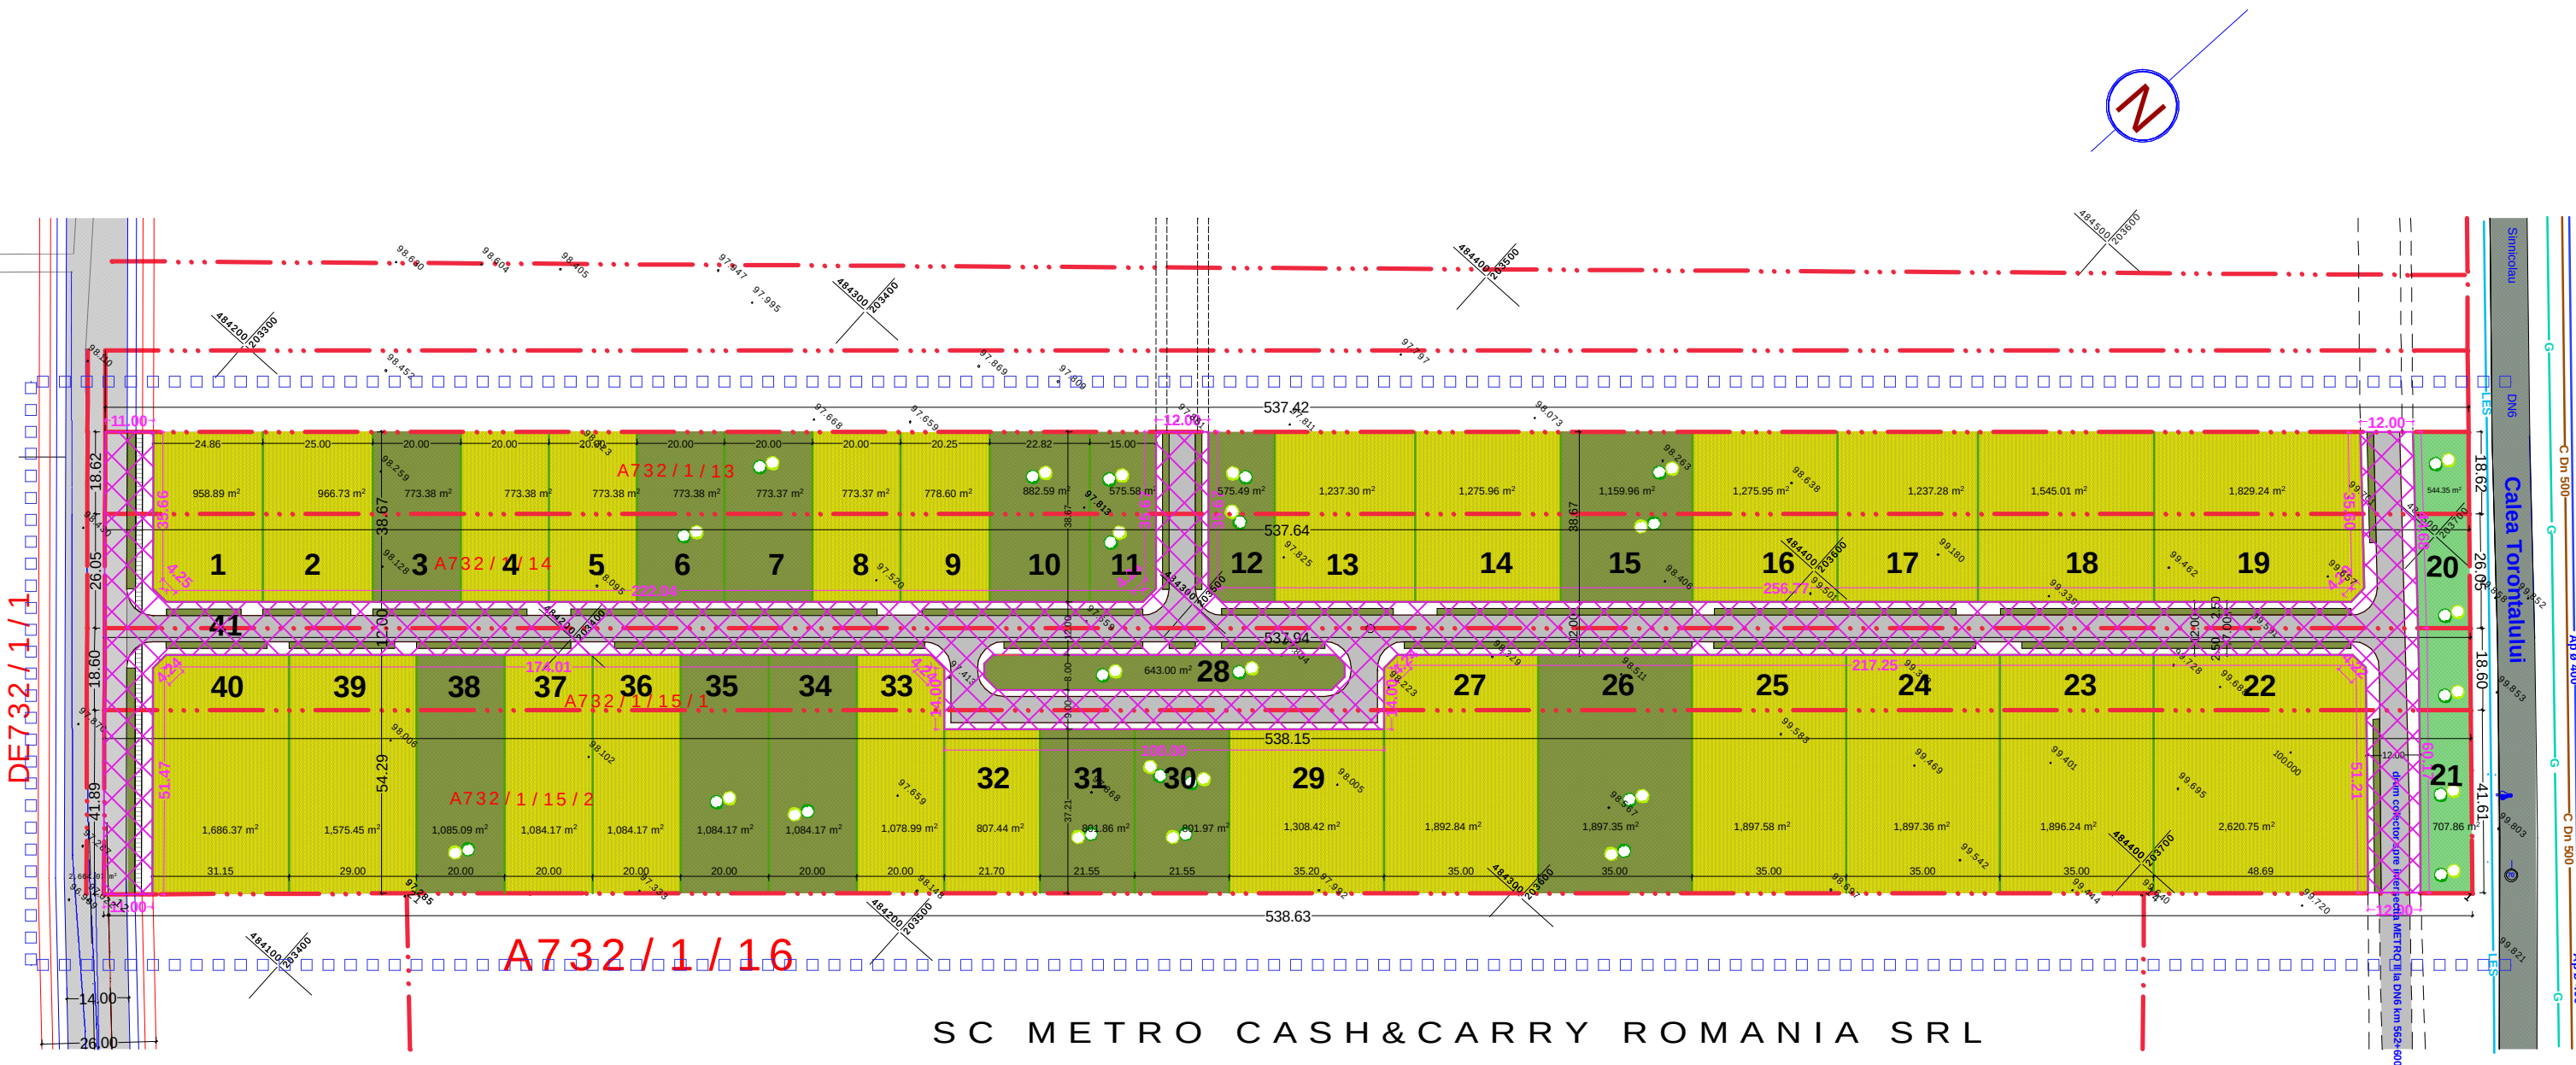

OBIECTIVE DE UTILITATE PUBLICA

- LES ENEL Electrica Banat
- G E ON Gaz Distributie SA
- Ap AQUATIM SA
- C AQUATIM SA

TIPURI DE PROPRIETATE ASUPRA TERENURILOR

- TERENURI PROPRIETATE PRIVATA DESTINATE PARCELARI
- TERENURI PROPRIETATE PRIVATA DESTINATE SPATII VERZI
- TERENURI CE SE INTENTIONEAZA A FI TRECUTE DIN PROPRIETATEA PRIVATA IN PROPRIETATEA CONSILIULUI LOCAL

BILANT TERITORIAL

TIPURI DE PROPRIETATE ASUPRA TERENURILOR	mp	%
TERENURI PROPRIETATE PRIVATA	46 394	82,26
TERENURI CE SE INTENTIONEAZA A FI TRECUTE DIN PROPRIETATEA PRIVATA IN PROPRIETATEA CONSILIULUI LOCAL	10 006	17,74
TOTAL TERITORIUL	56 400	100

LEGENDA

- LIMITA ZONA STUDIATA IN PUZ
- LIMITA PARCELE CADASTRALE
- LIMITA PARCELE PROPUSE
- NUMAR PARCELA
- SUPRAFATA PARCELA
- SPA-II VERZI PROPUSE
- DRUMURI PROPUSE
- PISTE BICICLETE PROPUSE
- DRUM EXISTENT DN6

PROIECTANT: S.C.ARH-ROM S.R.L. Timișoara str. Mitropoliei Varlaam nr.12 ap.6, telefon 0256 497423	PROIECT: PUZ Locuinte individuale; colective; functiuni complementare; comert; servicii	Nr.pr.130 2008
PROIECTAT: arh. CRACULEAC MIRCEA	AMPLASAMENT: Timisoara, zona Calea Torontalului DN6	FAZA P.U.Z.
DESENAT: arh. CRACULEAC MIRCEA	BENEFICIAR: S.C.EUROBANAT PETROCHEM - P S.R.L.; SABAU ANA	05
	DENUMIRE PLANSĂ: SC. 1 : 1000	TIPURI DE PROPRIETATE ASUPRA TERENURILOR CIRCULAȚIA TERENURILOR OBIECTIVE DE UTILITATE PUBLICA