



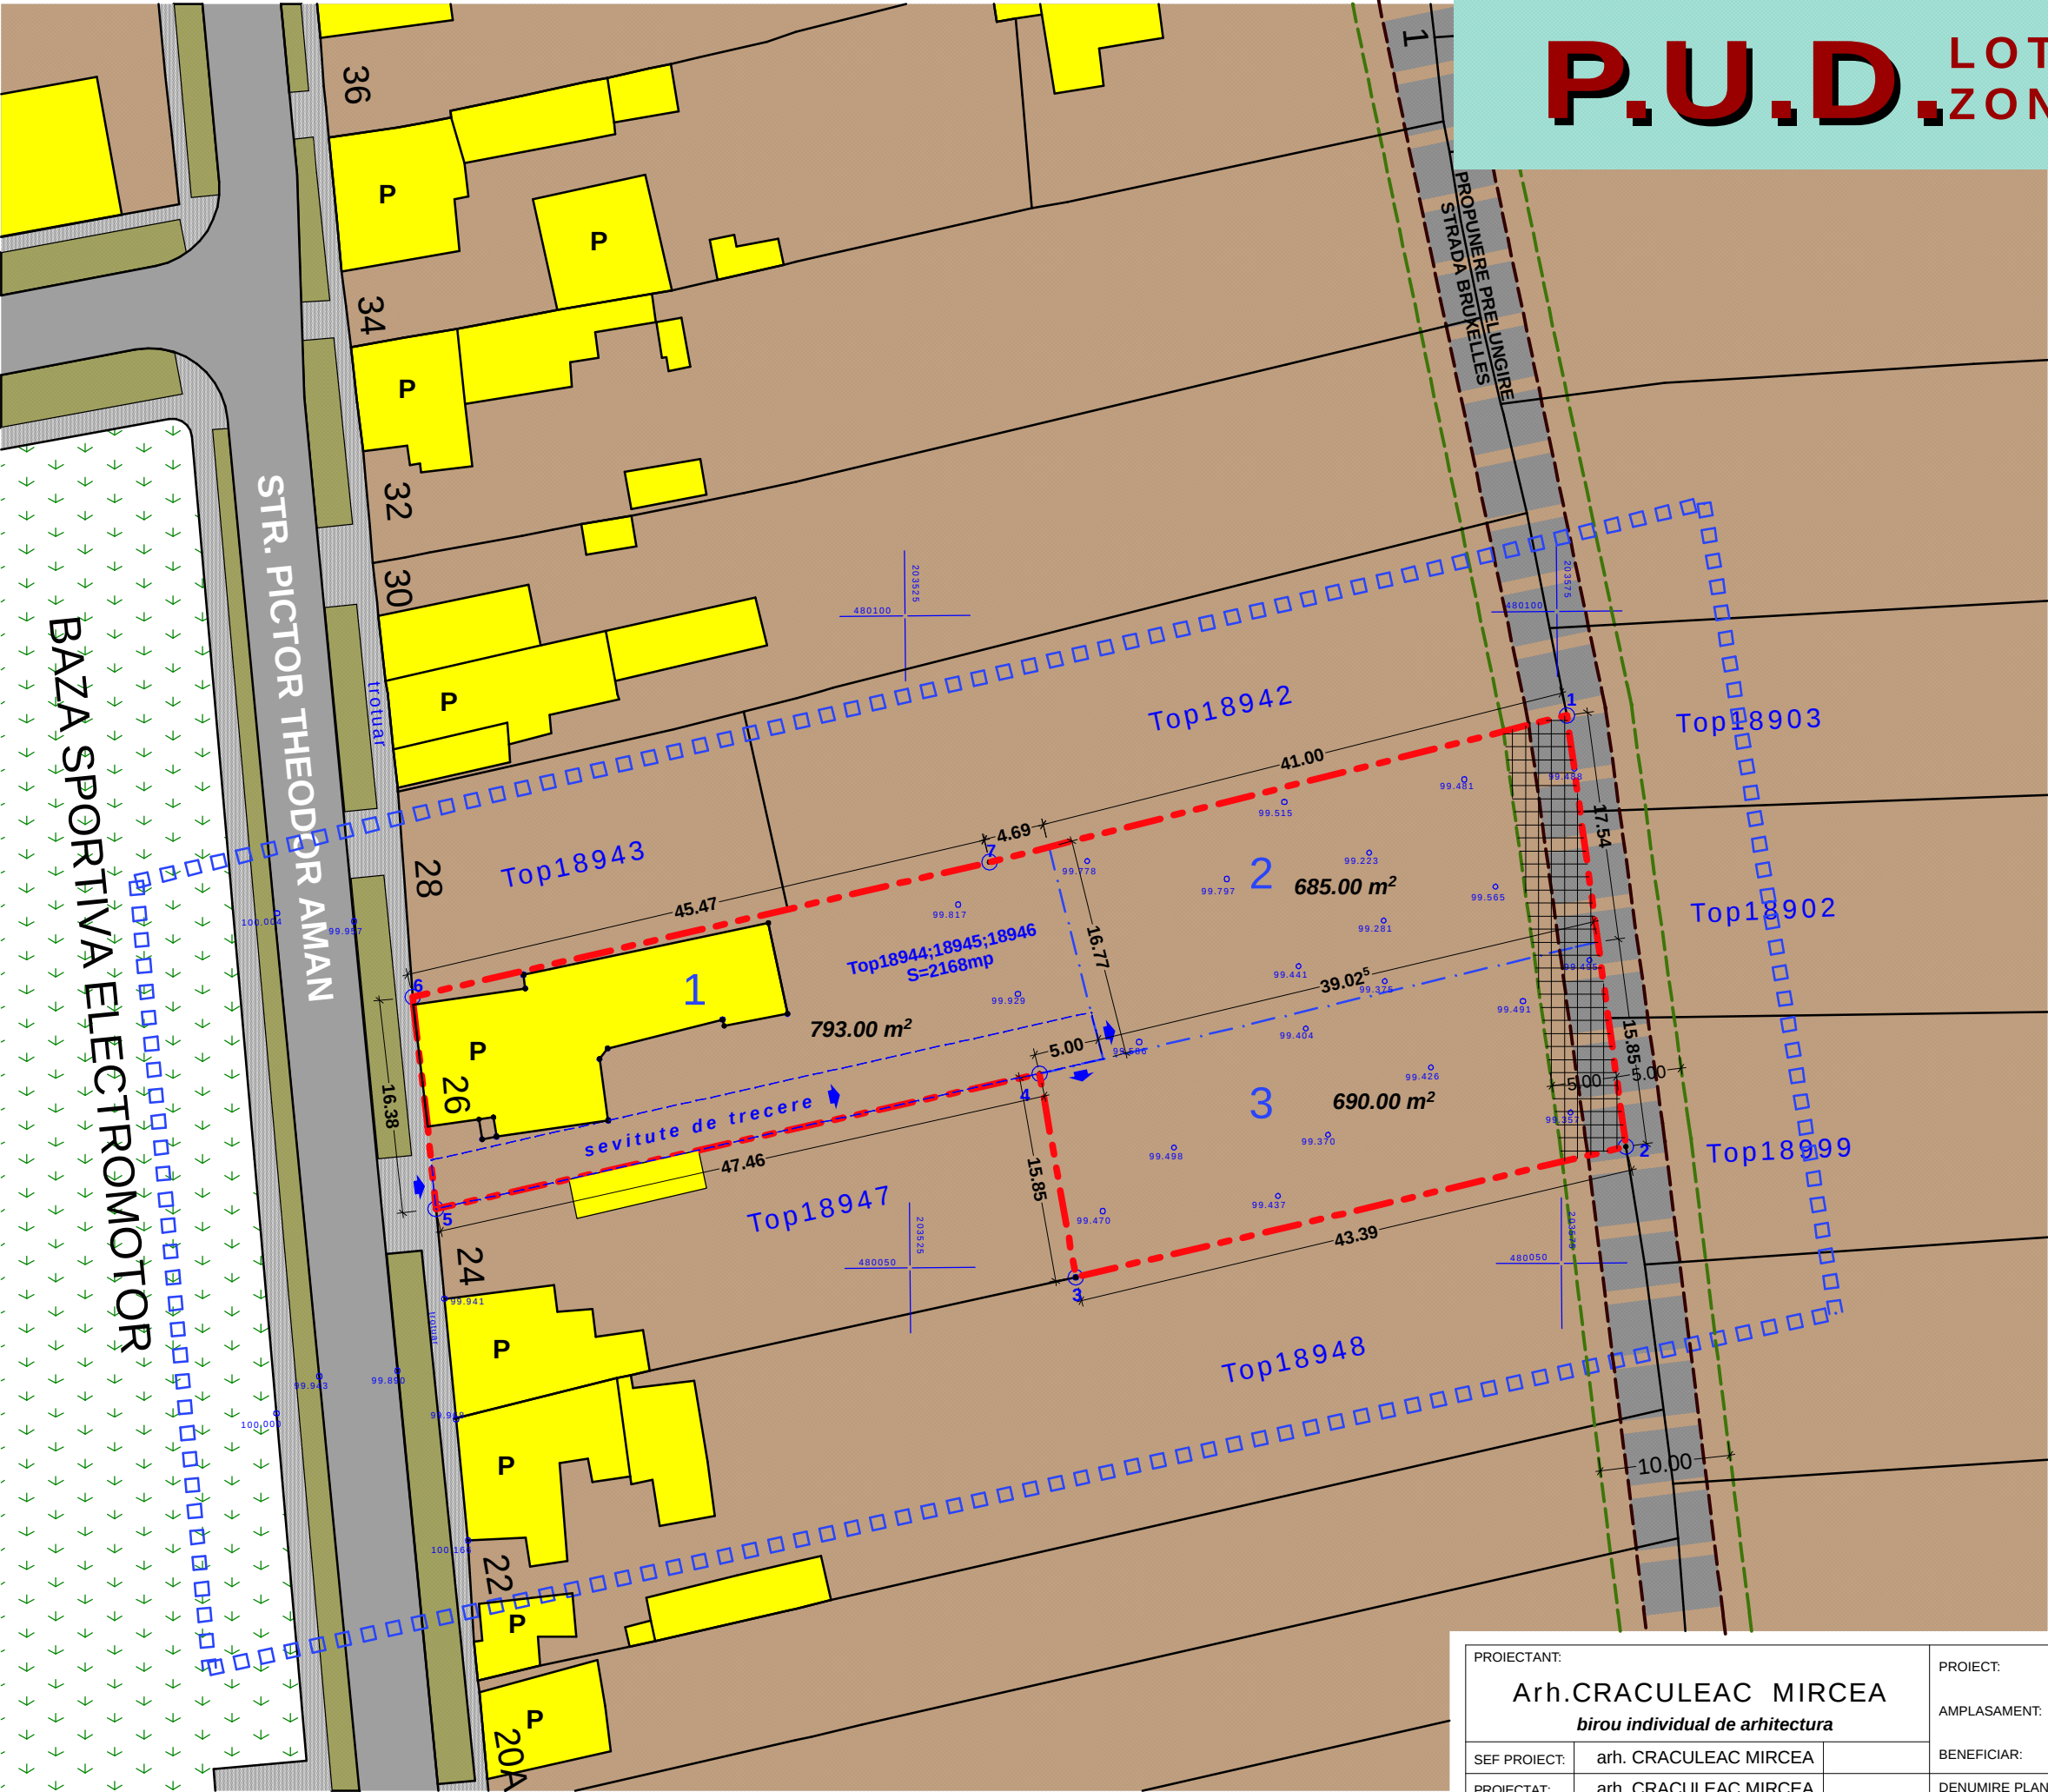

P.U.D. LOTIZARE PARCELA ZONA REZIDENTIALA

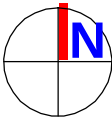

LEGENDA

- LIMITA ZONA STUDIATA
- LIMITA PARCELA CADASTRALA
- LIMITE PARCELE
- LIMITE LOTURI PROPUSE
- CLADIRI EXISTENTE

TIPURI DE PROPRIETATE A TERENURILOR

- TERENURI PROPRIETATE PRIVATA
- STRAZI EXISTENTE (DOMENIUL PUBLIC)
- PROPUNERE PRELUNGIRE STR. BRUXELLES
- TERENURI CE SE INTENTIONEAZA A FI TRECUTE DIN PROPRIETATEA PRIVATA IN DOMENIUL PUBLIC **CAND SE REALIZEAZA PRELUNGIREA STR. BRUXELLES**

BILANT PARCELA

TIPURI DE PROPRIETATE A TERENURILOR	mp	%
TEREN PROPRIETATE PRIVATA	2 001	92,30%
TERENURI CE SE INTENTIONEAZA A FI TRECUTE DIN PROPRIETATEA PRIVATA IN DOMENIUL PUBLIC CAND SE REALIZEAZA PRELUNGIREA STR. BRUXELLES	167	7,70%
TOTAL PARCELA	2 168	100%

PROIECTANT:
Arh.CRACULEAC MIRCEA
birou individual de arhitectura

SEF PROIECT: arh. CRACULEAC MIRCEA
PROIECTAT: arh. CRACULEAC MIRCEA
DESENAT: arh. CRACULEAC MIRCEA

PROIECT: **LOTIZARE PARCELA REZIDENTIALA**
AMPLASAMENT: Timisoara, str.Pictor Theodor Aman nr.26

BENEFICIAR: **PORTASE OCTAVIAN si PORTASE EUGENIA**

DENUMIRE PLANSA: **OBIECTIVE DE UTILITATE PUBLICA**
SC. 1 : 500

NR.PR.266

faza
P.U.D.

2010

4.0