



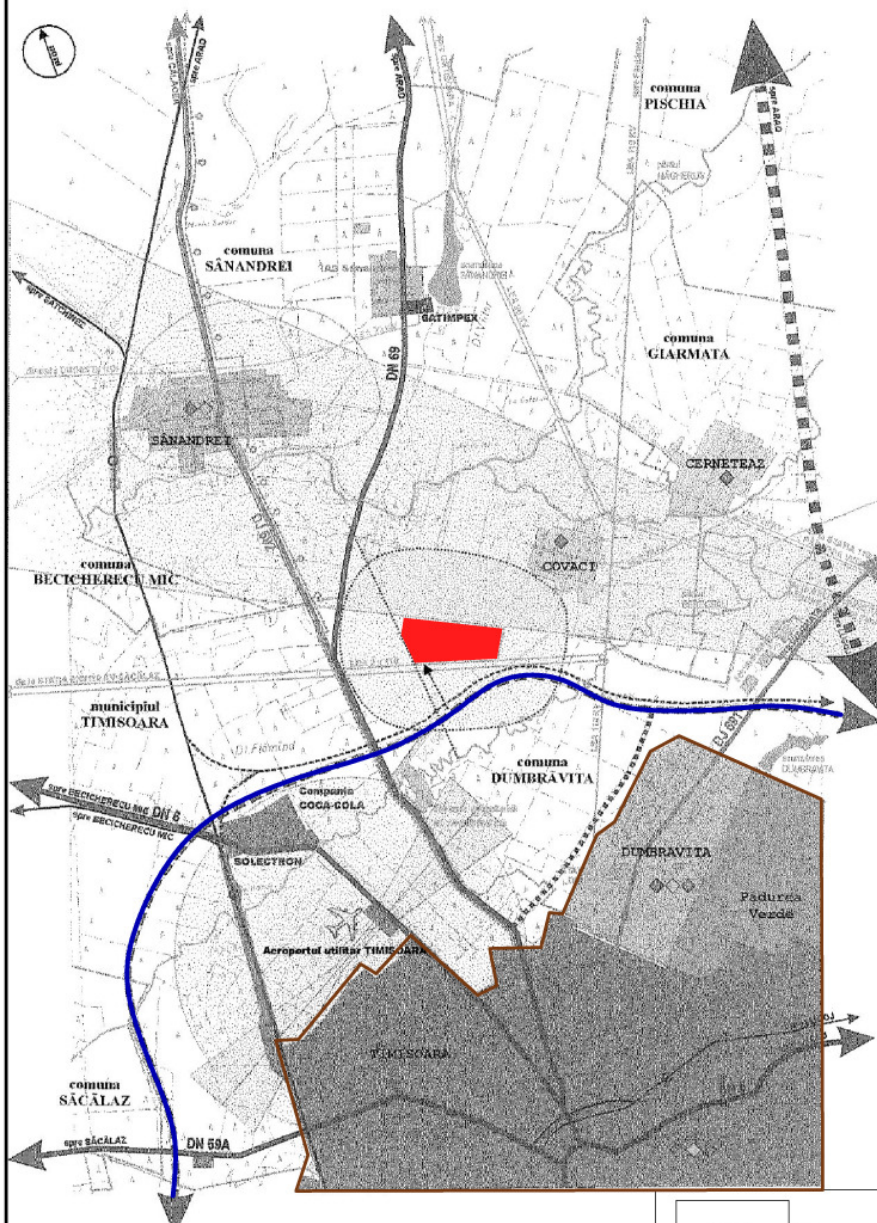

LEGENDĂ

- LIMITE**
- limita teritoriului administrativ al municipiului Timișoara
 - limita teritoriului administrativ al comunelor
 - limita intravilanelor
- CADRU NATURAL ȘI FOLOSINTE ALE TERITORIULUI**
- terenuri agricole (arabil, pășuni, fânețe)
 - cursuri de apă
 - lacuri de acumulare
 - păduri
 - ferme vegetale, zootehnice, avicole
- LOCALITĂȚI ÎN TERITORIU**
- municipiul reședință de județ
 - centru de comună
 - sate aparținătoare
- CAI DE COMUNICATIE ȘI TRANSPORT**
- drumuri naționale
 - drumuri județene
 - drumuri comunale
 - căi ferate
 - traseu viitoare autostradă
 - traseu viitoare centură a municipiului Timișoara
 - viitoare legătură C.F.
 - gări și halte
 - culoare de zbor al aeroportului Internațional Timișoara
 - culoare de zbor ale aeroportului utilitar Timișoara
- GOSPODĂRIREA COMPLEXĂ A APELOR**
- front de captare propus (conductă aducțiune, foraje proiectate)
 - localități care beneficiază de alimentare cu apă (existență/propus)
 - localități care beneficiază de canalizare (existență/propus)
- ALIMENTARE CU GAZE**
- localități care beneficiază de alimentare cu gaze (existență)
- RETELE ELECTRICE**
- LEA 110 KV dublu circuit (existență)
 - LEA 110 KV simplu circuit (existență)
 - LEA 20 KV (existență)
 - stație de transformare 110/20 KV
- RETELE DE TELECOMUNICATII**
- cablu telefonic cu fibră optică (existență)
- MEDIU / ZONE DE RISC NATURAL**
- terenuri slabe, îmbibate cu apă

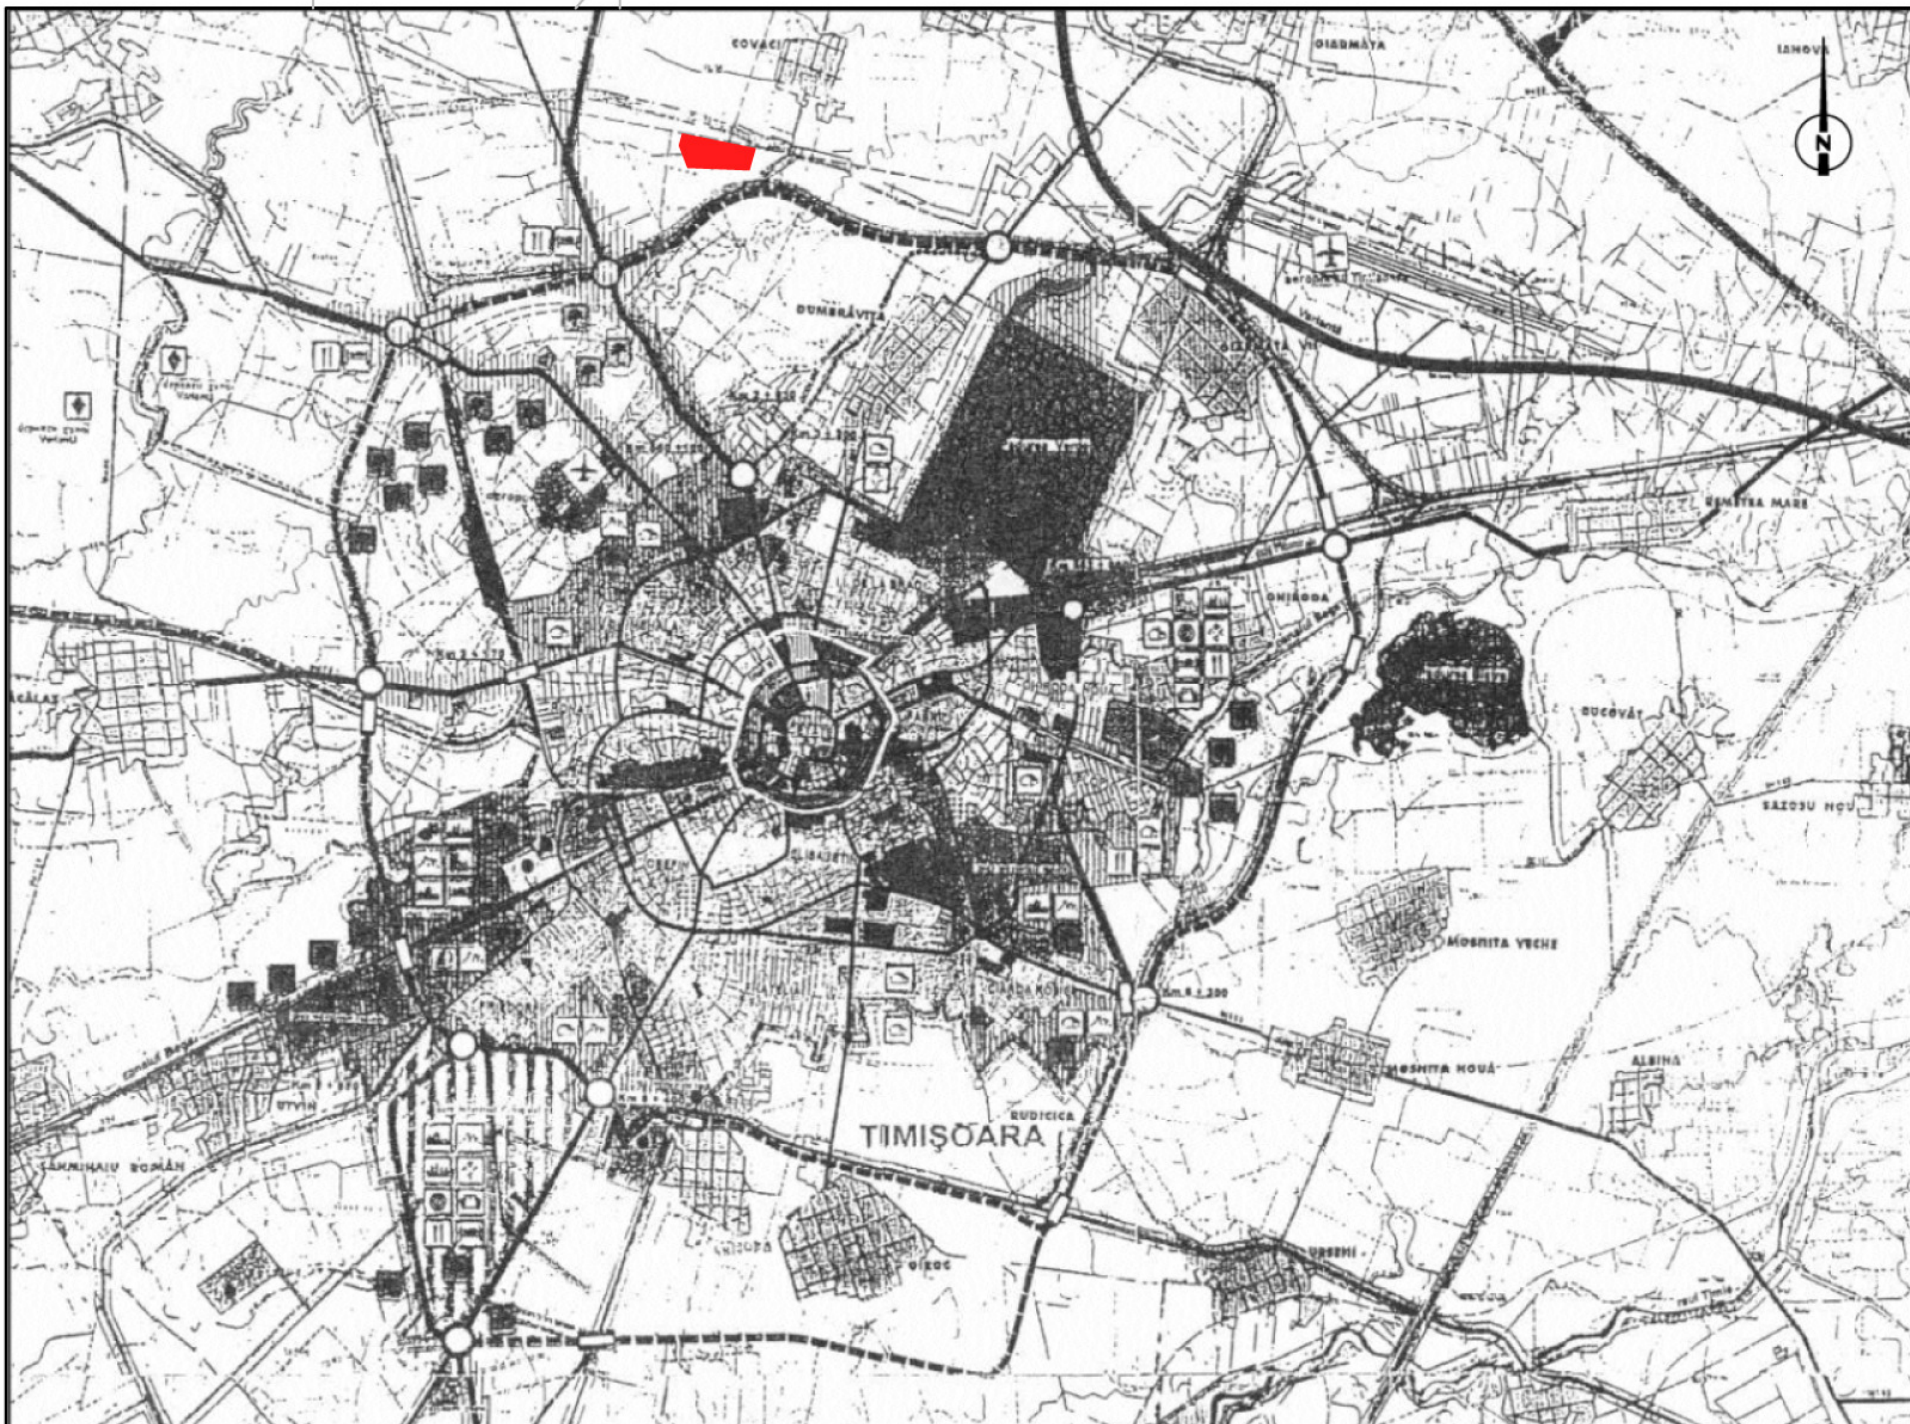

**urbanism
arhitectura
design interior**
BIROU INDIVIDUAL DE ARHITECTURA I. BARBU
tel. 0740410585 str.D Paciurea, nr.2B, ap. 2, Timisoara

Sef proiect:	arh Ion Barbu	Scara:	
Proiectat:	arh. Lucian Bot	Data:	
	arh. Claudiu Chiciudean		
Desenat:	arh. Lucian Bot		

Nume proiect:	P.U.Z. - PARC TEHNOLOGIC PENTRU ENERGII ALTERNATIVE SI PARC FOTOVOLTAIC TIMISOARA	Proiect nr.	9/2010
Adresa:	extravilan mun. Timisoara, jud. Timis nr. cad. Cc 241, Cc 256, Cc 254, Cc 237, Cc 246	Faza:	AVIZE
Beneficiar:	CONSILIUL JUDETEAN TIMIS	Plansa nr.	01-A
Plansa:	INCADRARE IN TERITORIU PLAN DE INCADRARE IN ZONA		

h/l= 420.0 / 297.0 (0.12m2)