


PLAN URBANISTIC ZONAL

P. U. Z.

CONSTRUIRE 2 CLĂDIRI BIROURI ÎN REGIM P+3E

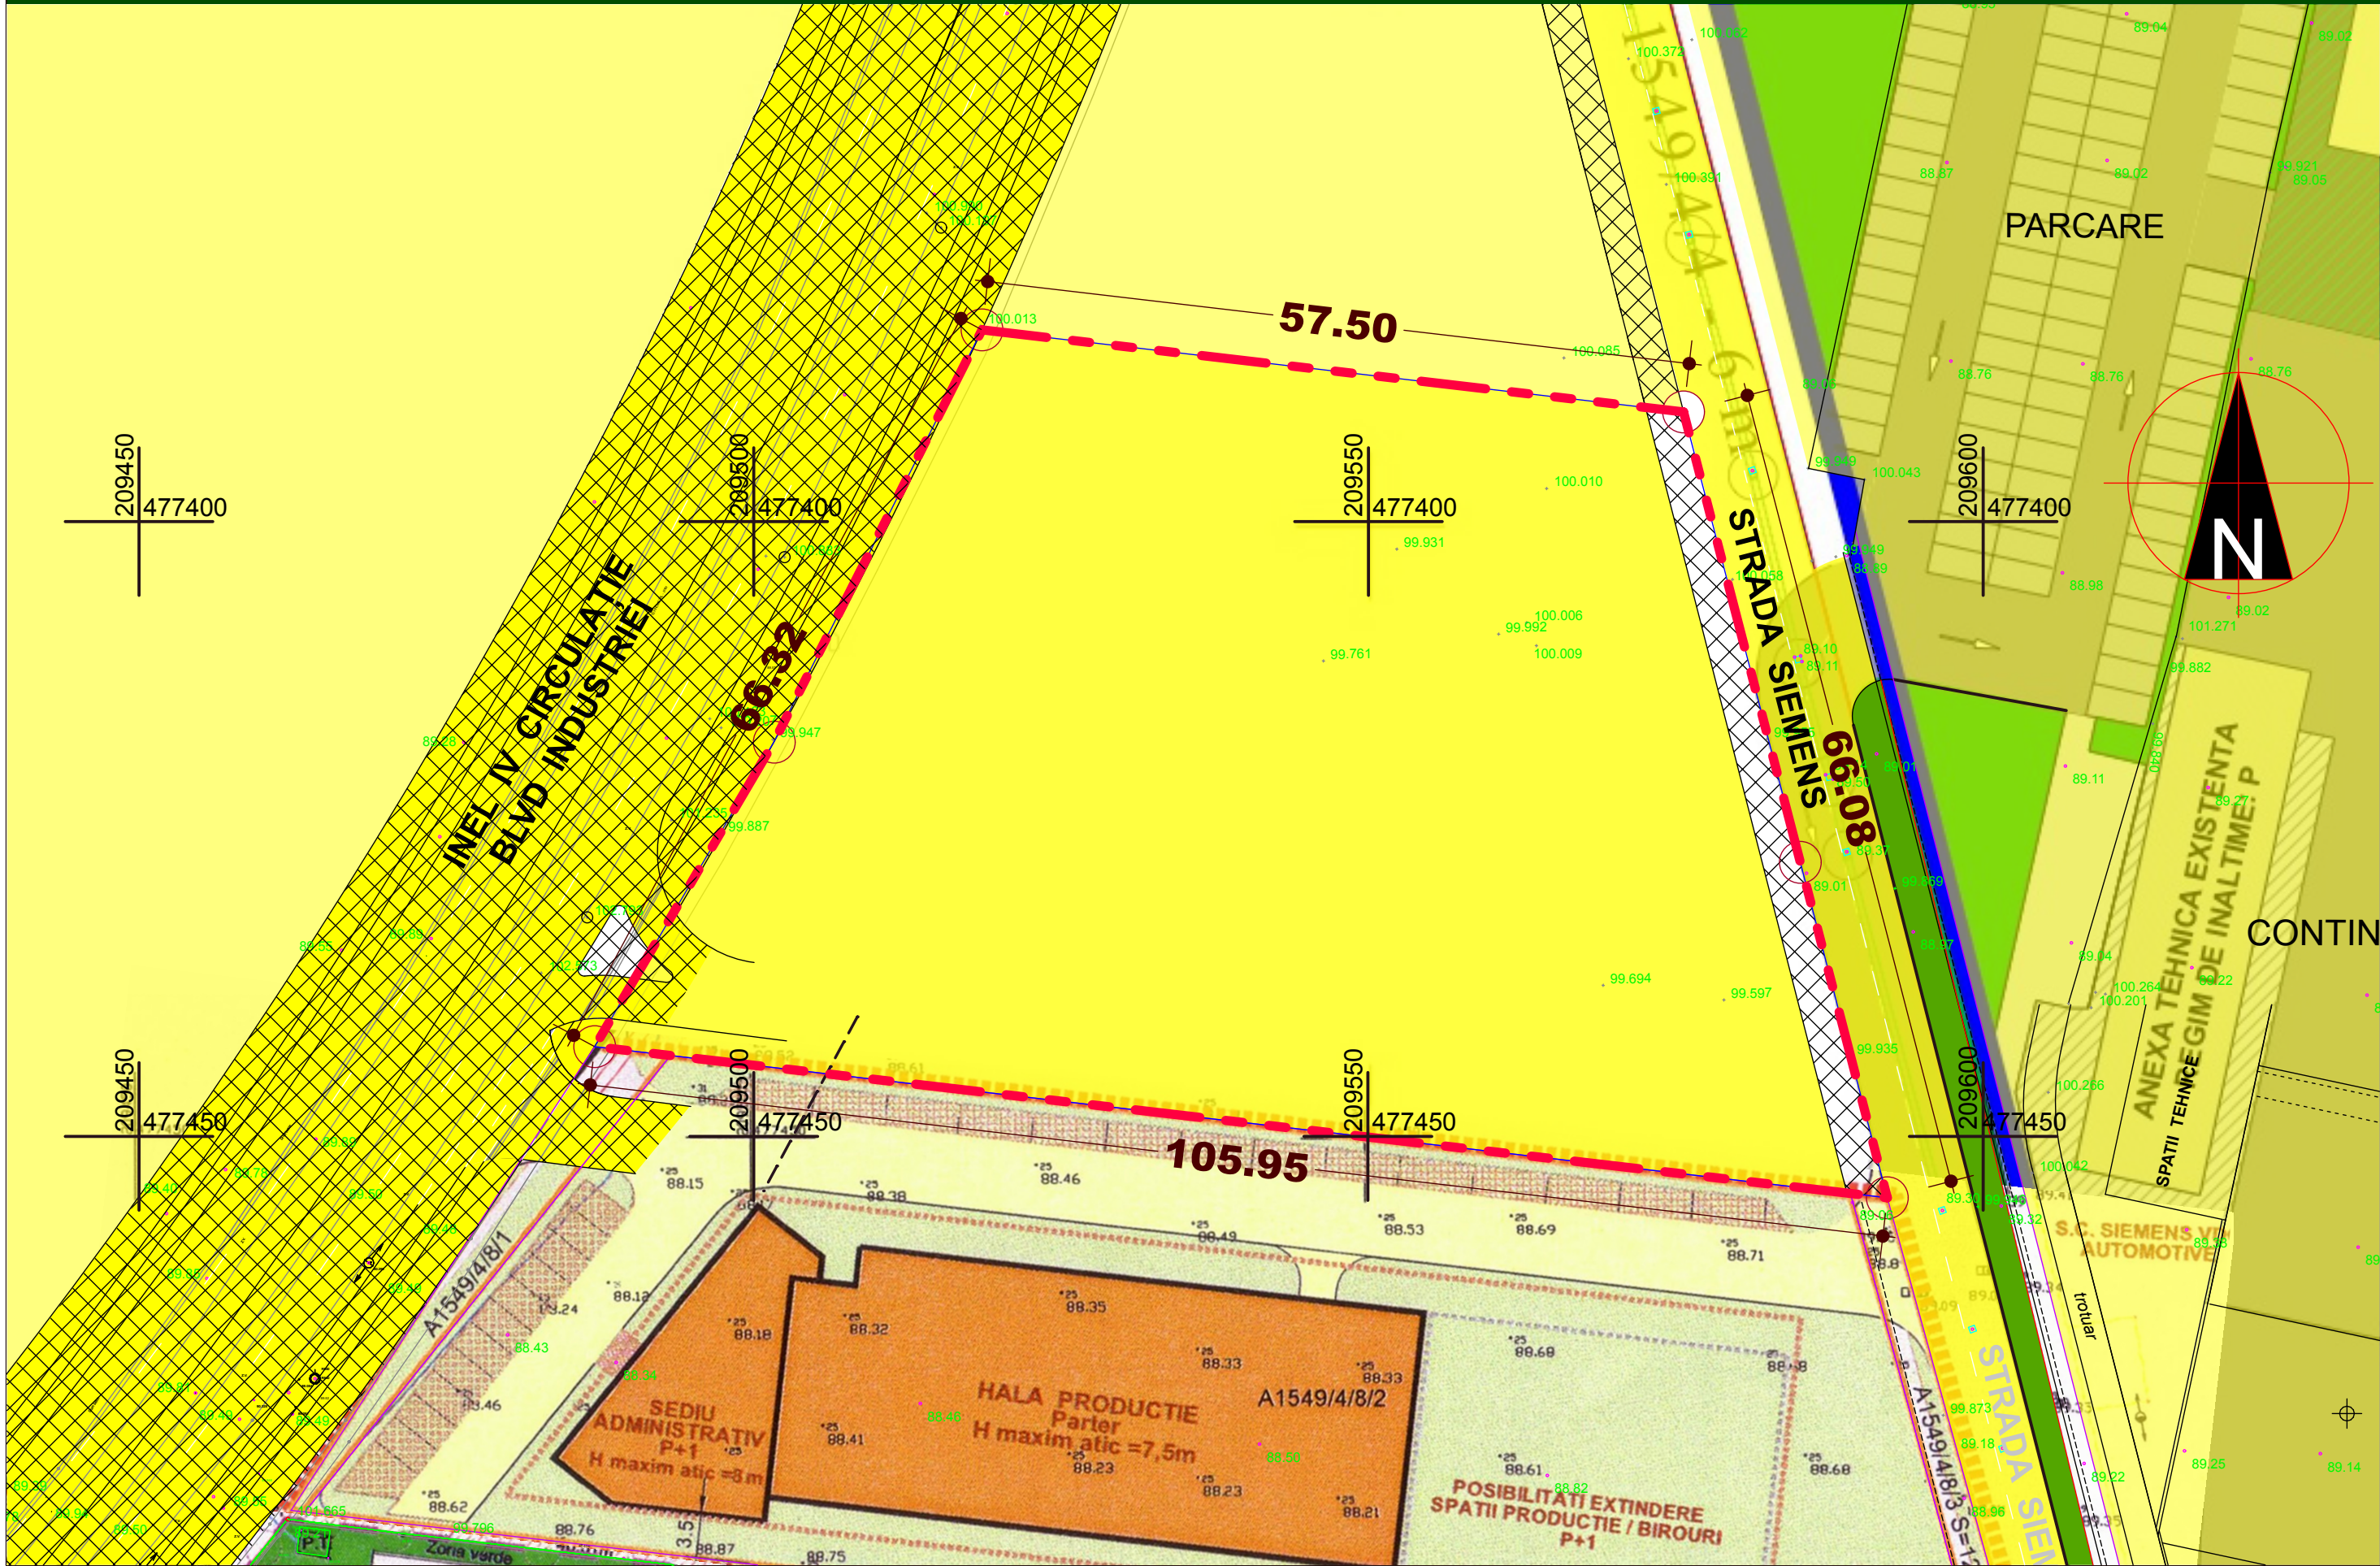

LEGENDĂ

□ □ □ □ □

LIMITA ZONEI STUDIATE

—

LIMITA DE PROPRIETATE

—

LIMITE PARCELE

—

CLĂDIRI EXISTENTE

86.40

PUNCTE RIDICARE TOPO

—

STÎLP ILUMINAT PUBLIC

INEL
BLVD

INEL IV – BLVD INDUSTRIEI

P+E

REGIM DE ÎNĂLȚIME

TERENURI PROPRIETATE PRIVATĂ

TERENURI CE SE INTENȚIONEAZĂ A FI TRECUTE DIN PROPRIETATE PRIVATĂ ÎN DOMENIU PUBLIC

BILANȚ
TERITORIAL

SUPRAFAȚA PARCELĂ	5 000mp	100,0%
SUPRAFAȚA TERENURI CE SE INTENȚIONEAZĂ A FI TRECUTE DIN PROPRIETATE PRIVATĂ ÎN DOMENIU PUBLIC	197mp	3,9%
SUPRAFAȚA RĂMASĂ PROPRIETATE PRIVATĂ	4 630mp	96,1%

AC

TECTURA

RO - 300092 Timișoara, str. Dr. Gheorghe Marinescu nr. 1, apt. 09
tel/fax: +40 0256 435 716 e-mail: office@actectura.ro

BENEFICIAR

S.C. SSI SCHÄFER S.R.L.

PROIECT NR.

90/
2011

TITLU PROIECT

P.U.Z. - CONSTRUIRE 2 CLĂDIRI BIROURI ÎN REGIM P+3E, ÎMPREJMUIRE ȘI ACCES AUTO

AMPLASAMENT

MUNICIPIUL TIMIȘOARA
C.F. NR. 424379, 424381

FAZA

P. U. Z.

PLAȘA NR.

4.0

SCARA

1:1000

DATA

02/2011

DESENAT

arhitect Nenan Luchin

PROIECTAT

arhitect Nenan Luchin

SEMĂNĂTURĂ

NUME

arhitect Mircea Crăculeac