



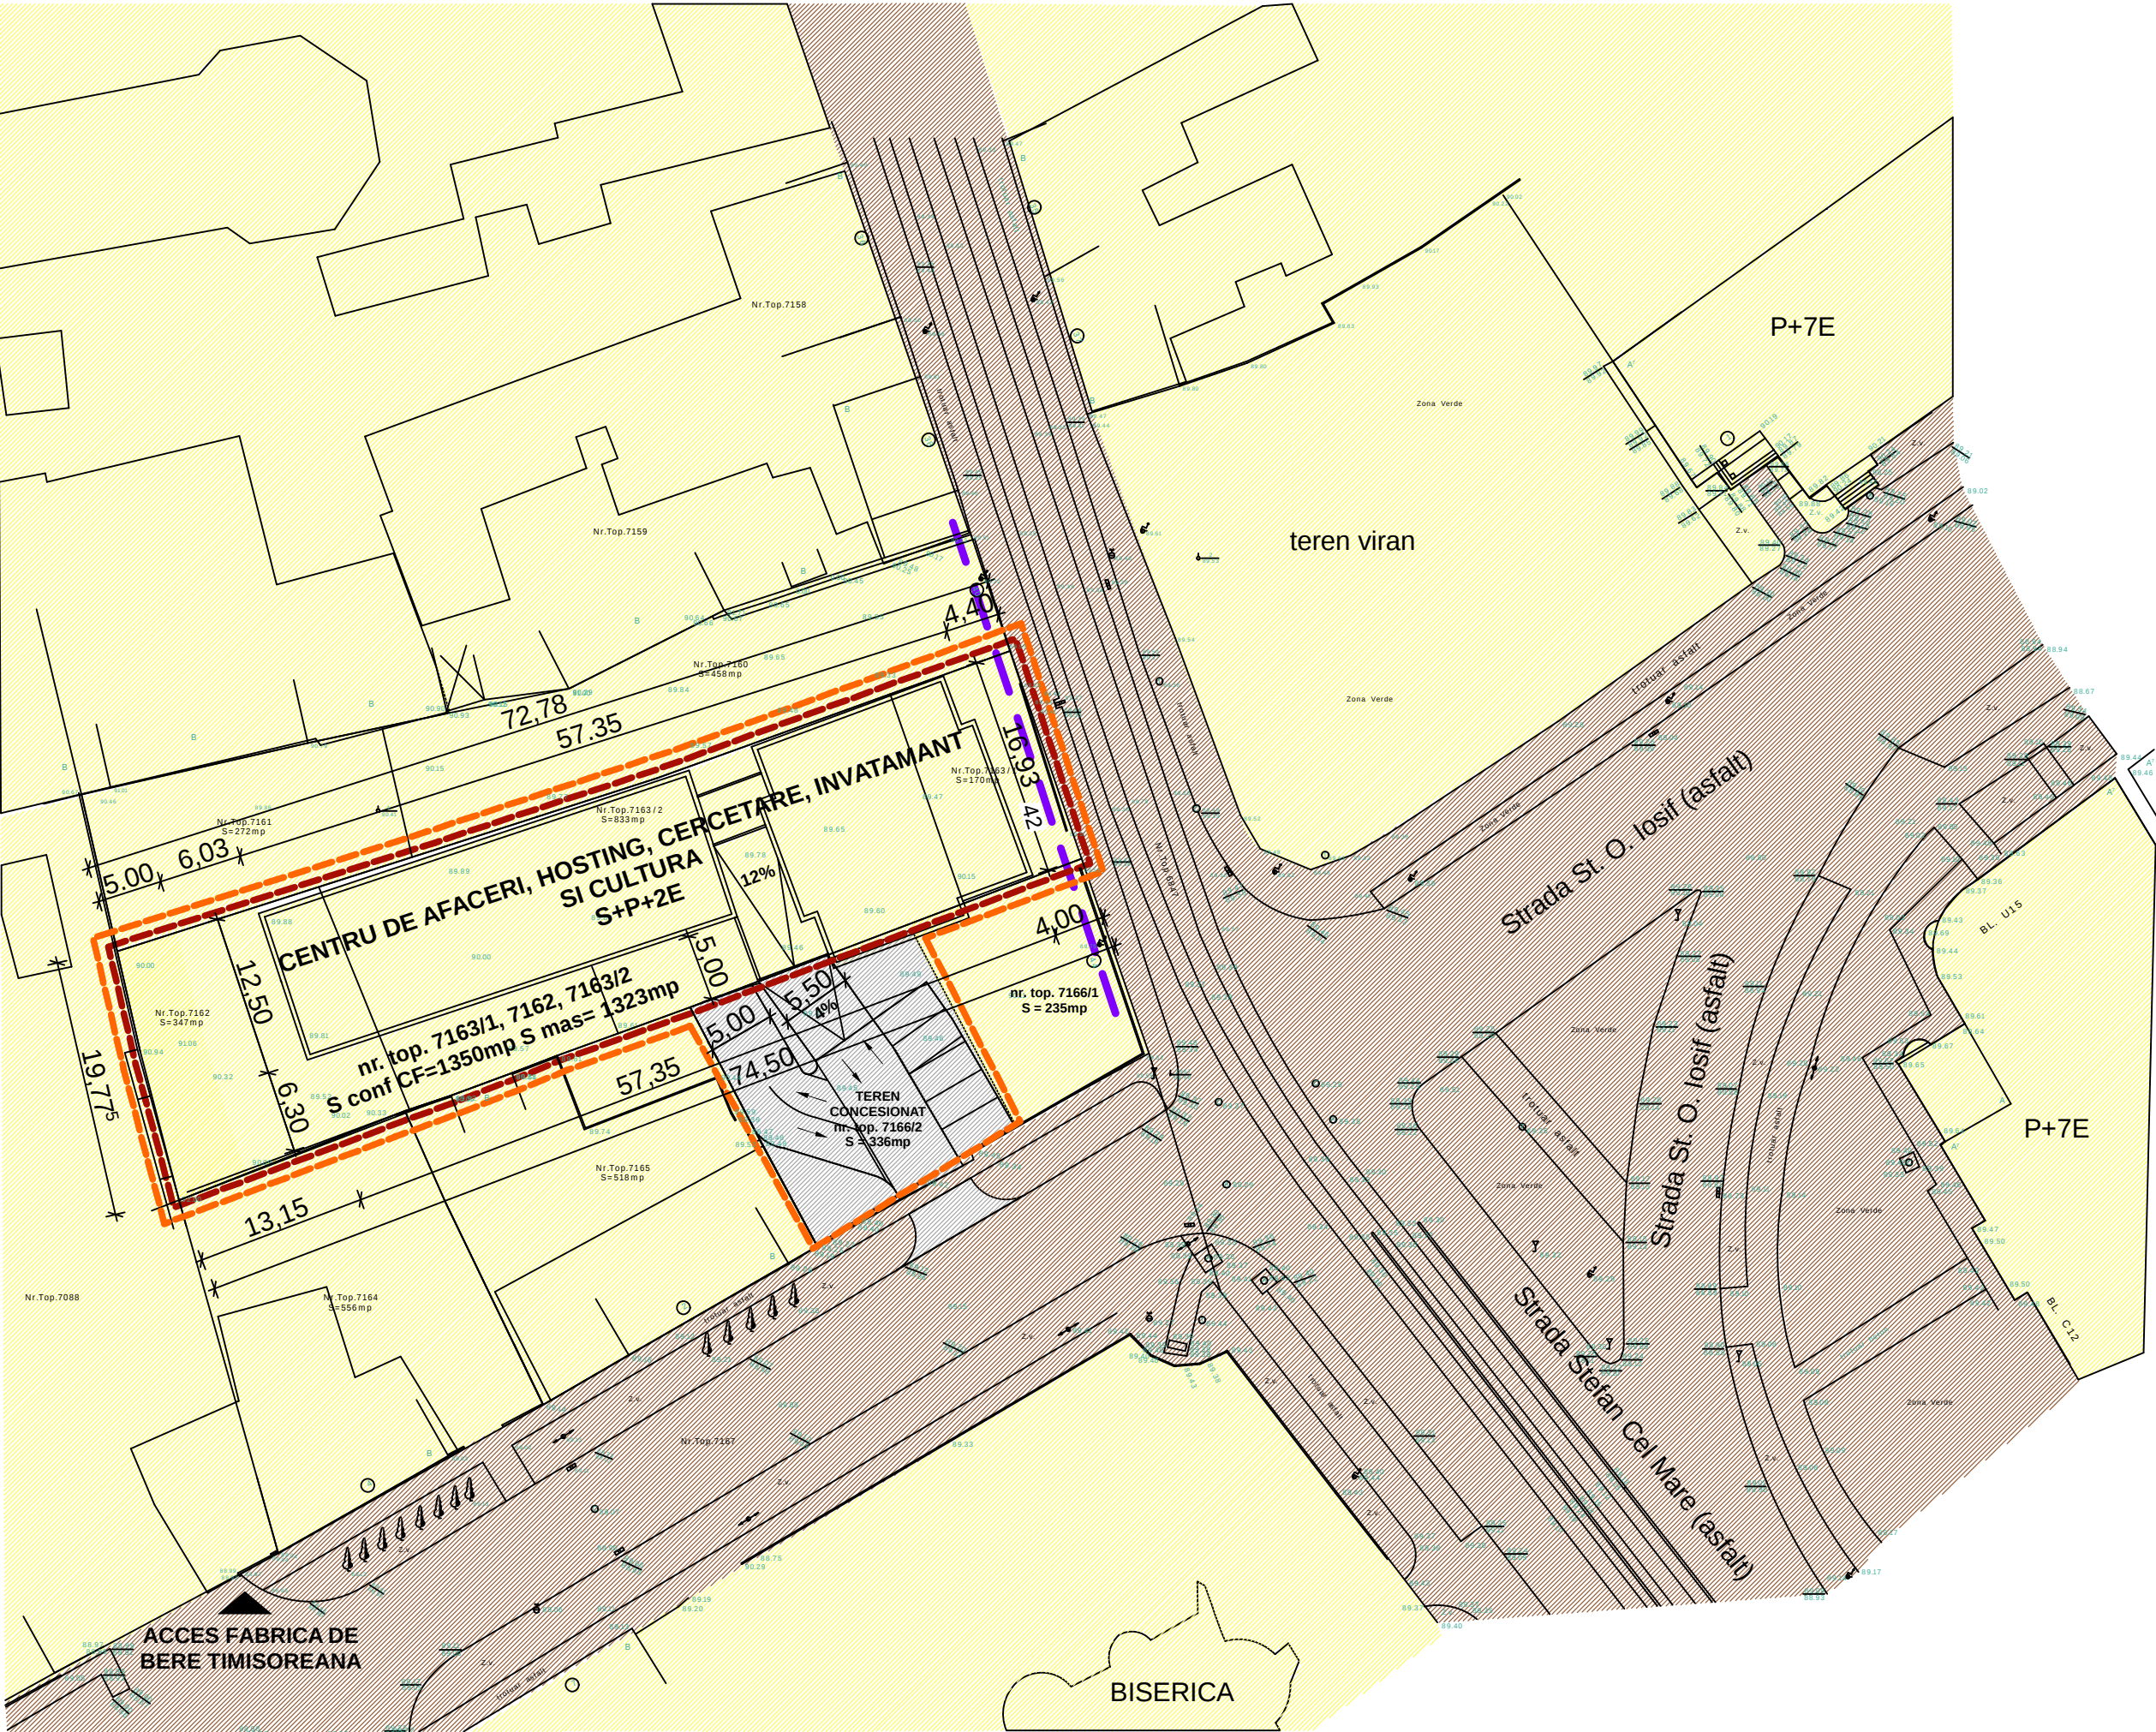

P.U.D.

STR. STEFAN CEL MARE nr. 42

CENTRU DE AFACERI, HOSTING,
CERCETARE, INVATAMANT SI CULTURA
IN REGIM S+P+2E SI PARCARI

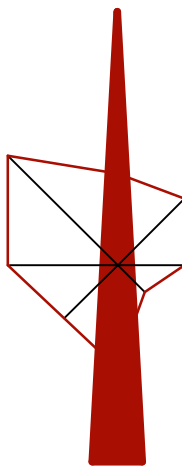

- LEGENDA:**
- LIMITA ZONEI STUDIATE CU INCADRAREA IN TESUTUL URBAN EXISTENT
 - LIMITA DE PROPRIETATE
 - LIMITA DE PARCELA
 - TERENURI AFLATE IN PROPRIETATEA PRIVATA A PERSOANELOR FIZICE SAU JURIDICE
 - TERENURI AFLATE IN DOMENIUL PUBLIC DE INTERES LOCAL
 - TEREN CONCESIONAT DE CATRE BENEFICIAR PENTRU REALIZARE ACCES CAROSABIL
 - TRASEU INFORMATIV LES JT IN EXPLOATARE; ZONA DE PROTECTIE 0.6m CONFORM AVIZ 1109 DIN 04.01.2013

DONICI LUMINITA - ANCA BIROU INDIVIDUAL DE ARHITECTURA CIF 26365973 str. 1 Decembrie nr. 90A, sc. A , et. 5, ap. 20, Timisoara			CENTRU DE AFACERI, HOSTING, CERCETARE, INVATAMANT SI CULTURA IN REGIM S+P+2E SI PARCARI str. Stefan cel Mare, nr. 42, Timisoara		Proiect nr. 1/2010
specificatie	nume si prenume	semnatura	beneficiar: FUNDATIA PT CULTURA SI INVATAMANT <i>IOAN SLAVICI</i>		Faza PUD
proiectat	arh. L. DONICI				Plansa 05-A
desenat	arh.L.DONICI				
			sc: 1:500 data: 01.2013	OBIECTIVE DE UTILITATE PUBLICA	