



PLAN DE CARTE FUNCARA

Scara 1 : 1440

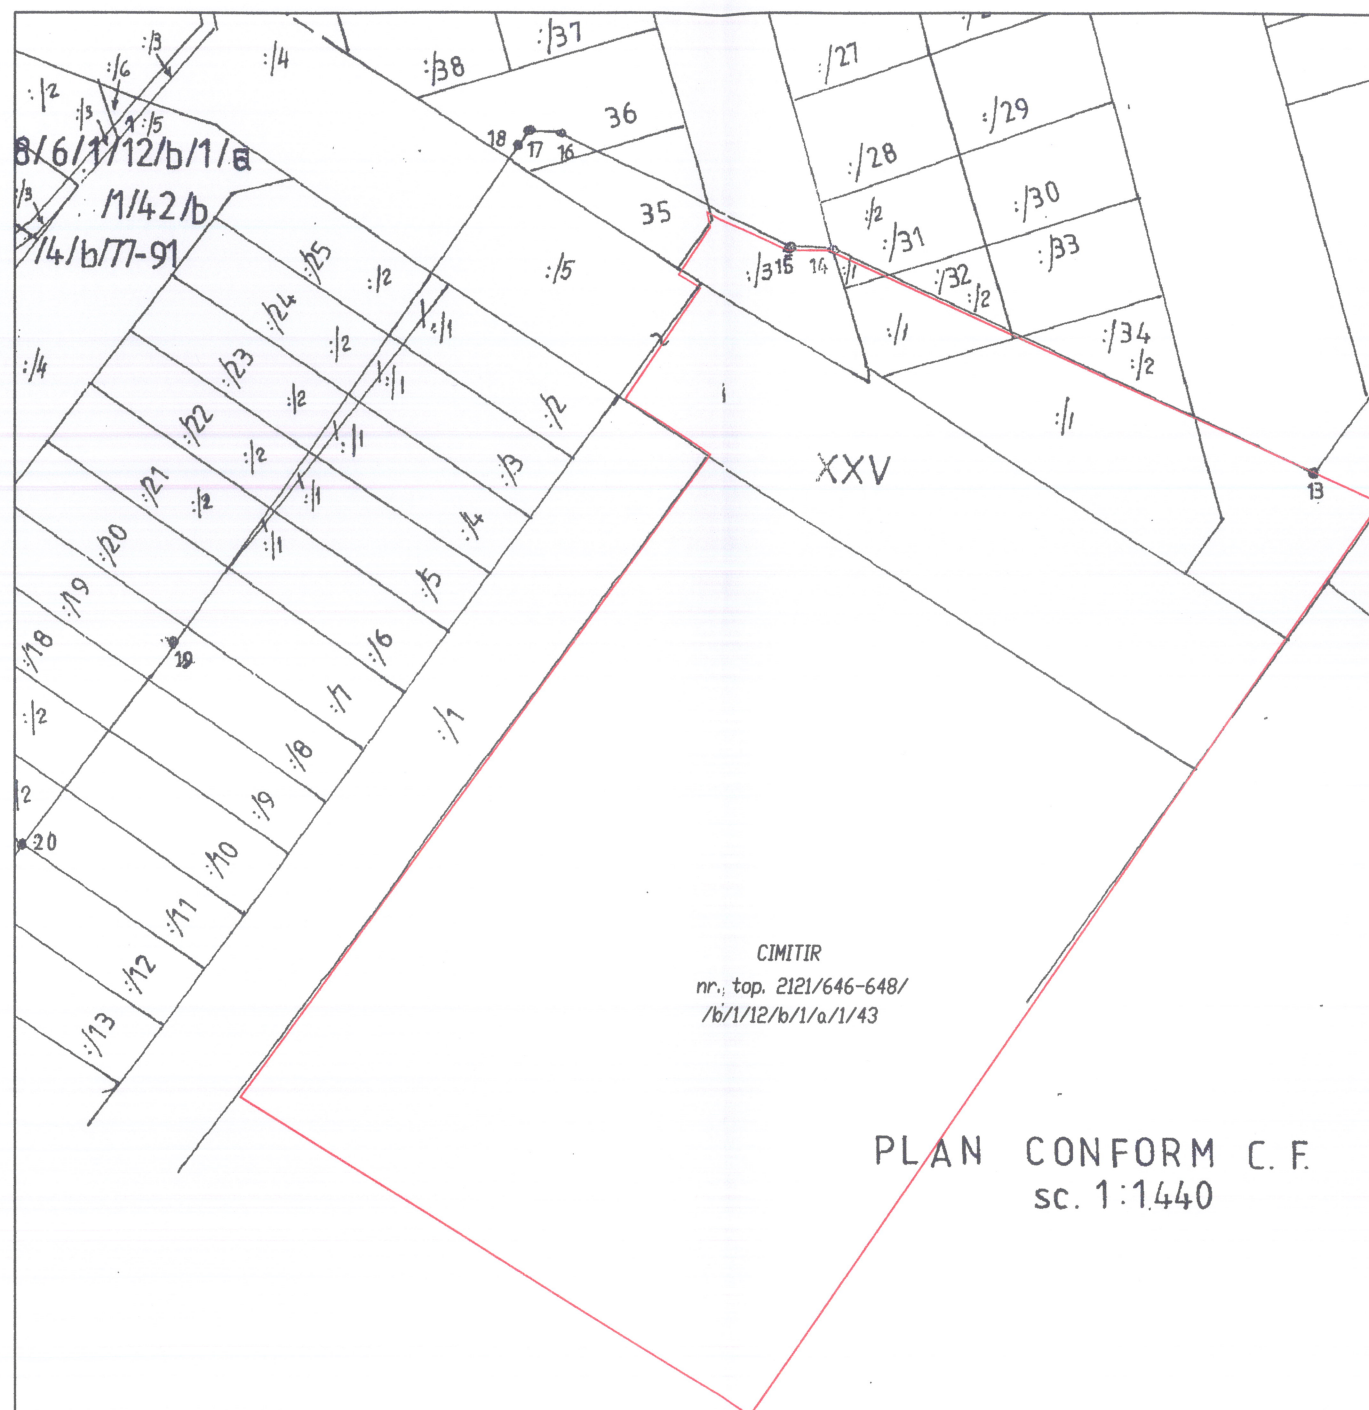

PLAN INCADRARE IN ZONA

1:10000

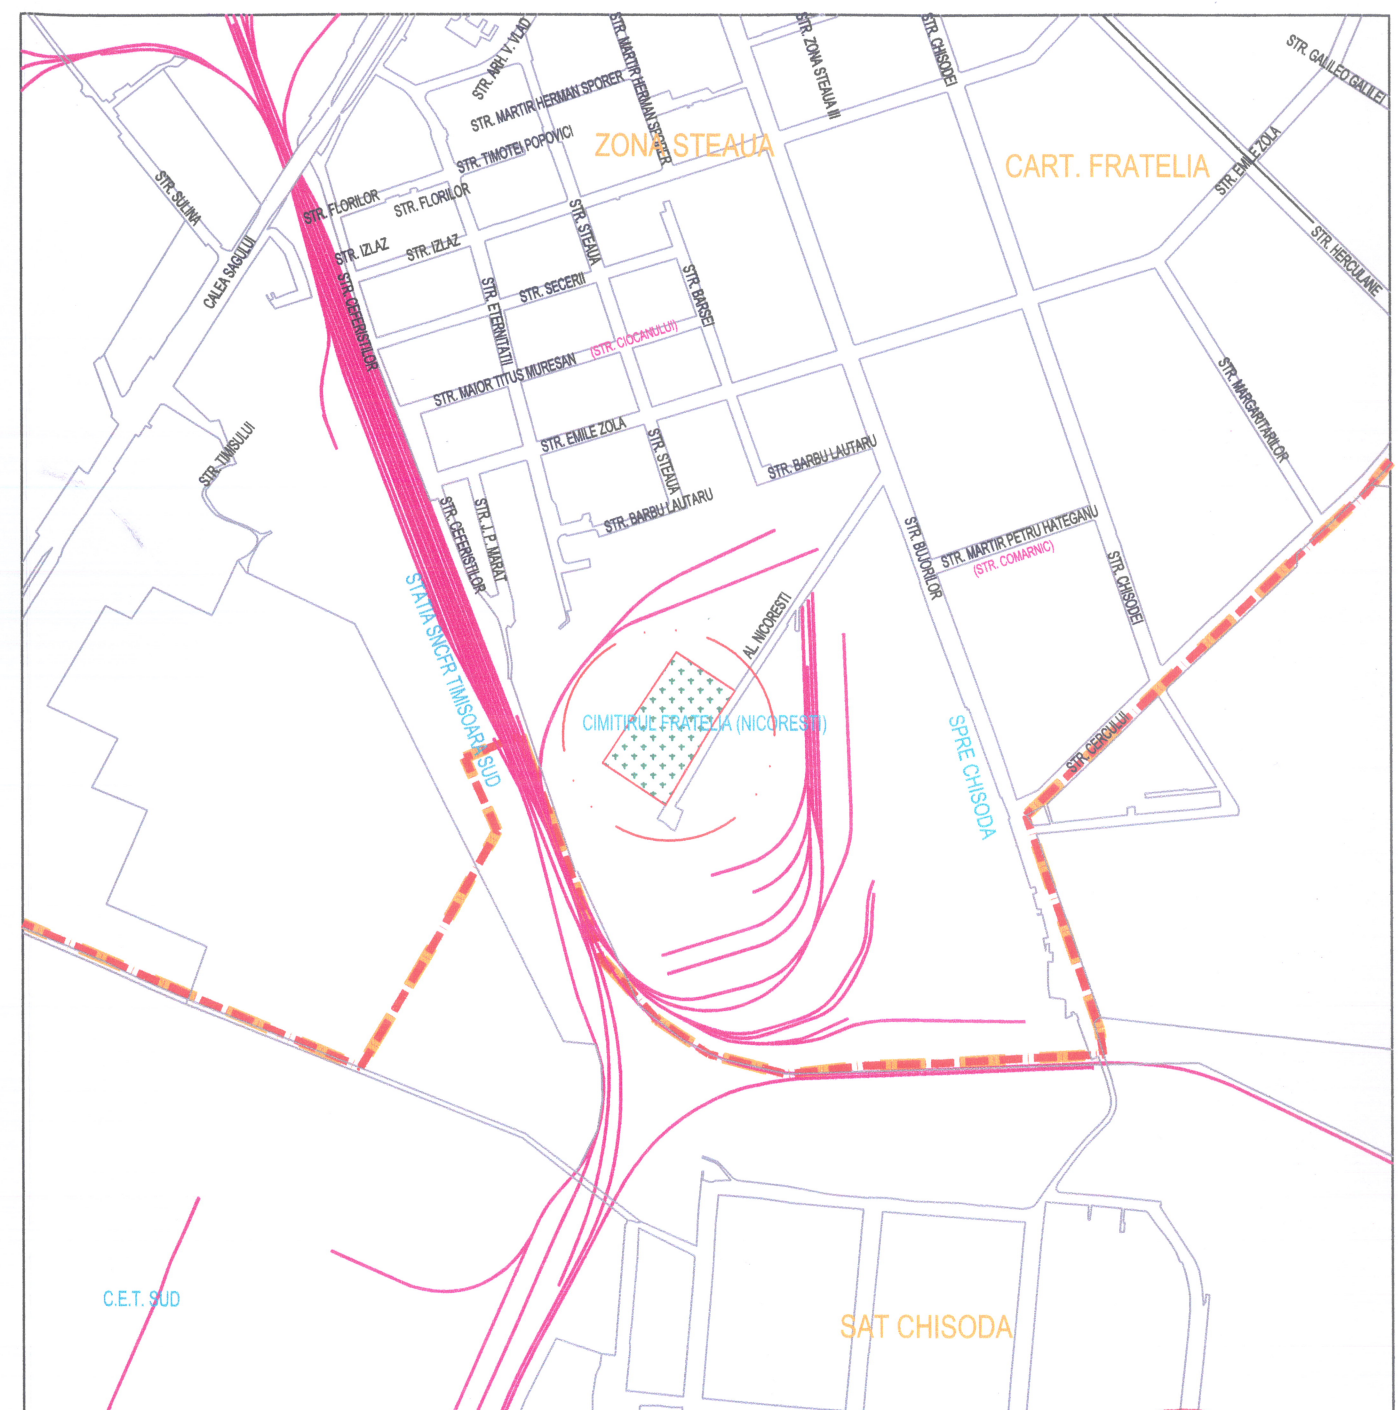

Responsabilitatea identificarii corecte a planurilor parcelare si a determinarilor topografice revine persoanei autorizate.

s.c. PILOT CAD SRL

CERTIFICAT AUTORIZARE
Clasa I, seria RO-B-J nr.0114
R.C.J. 35/1744/2006
TIMISOARA, Piata Sf. Nicolae nr.12
Tel. / Fax: 0356 437811
e-mail: pilot_cad@yahoo.com


Denumire proiect: Documentatie topo-cadastrala in vederea emiterii unei HCL de catre Consiliul Local al Municipiului Timisoara in vederea reglementarii situatiei juridice a terenurilor din incinta cimitir "Nicoressti" zona Steaua, loc Timisoara, jud. TIMIS
Beneficiar: PAROHIA ORTODOXA ROMANA

Proiect nr.
249 / 2013

Sef proiect	ing. Livius LUPULESCU	Scara:	
Intocmit	ing. Livius LUPULESCU	1:1440	
Desenat	ing. Livius LUPULESCU	1:10000	
Verificat		Data:	
		07.2013	
			PLAN DE CARTE FUNCARA PLAN INCADRARE IN ZONA
			Plansa nr. 4

PLAN DE SITUATIE CU NUMERE TOPOGRAFICE CU PROPUNEREA DE DEZLIPIRE

Scara 1:1000

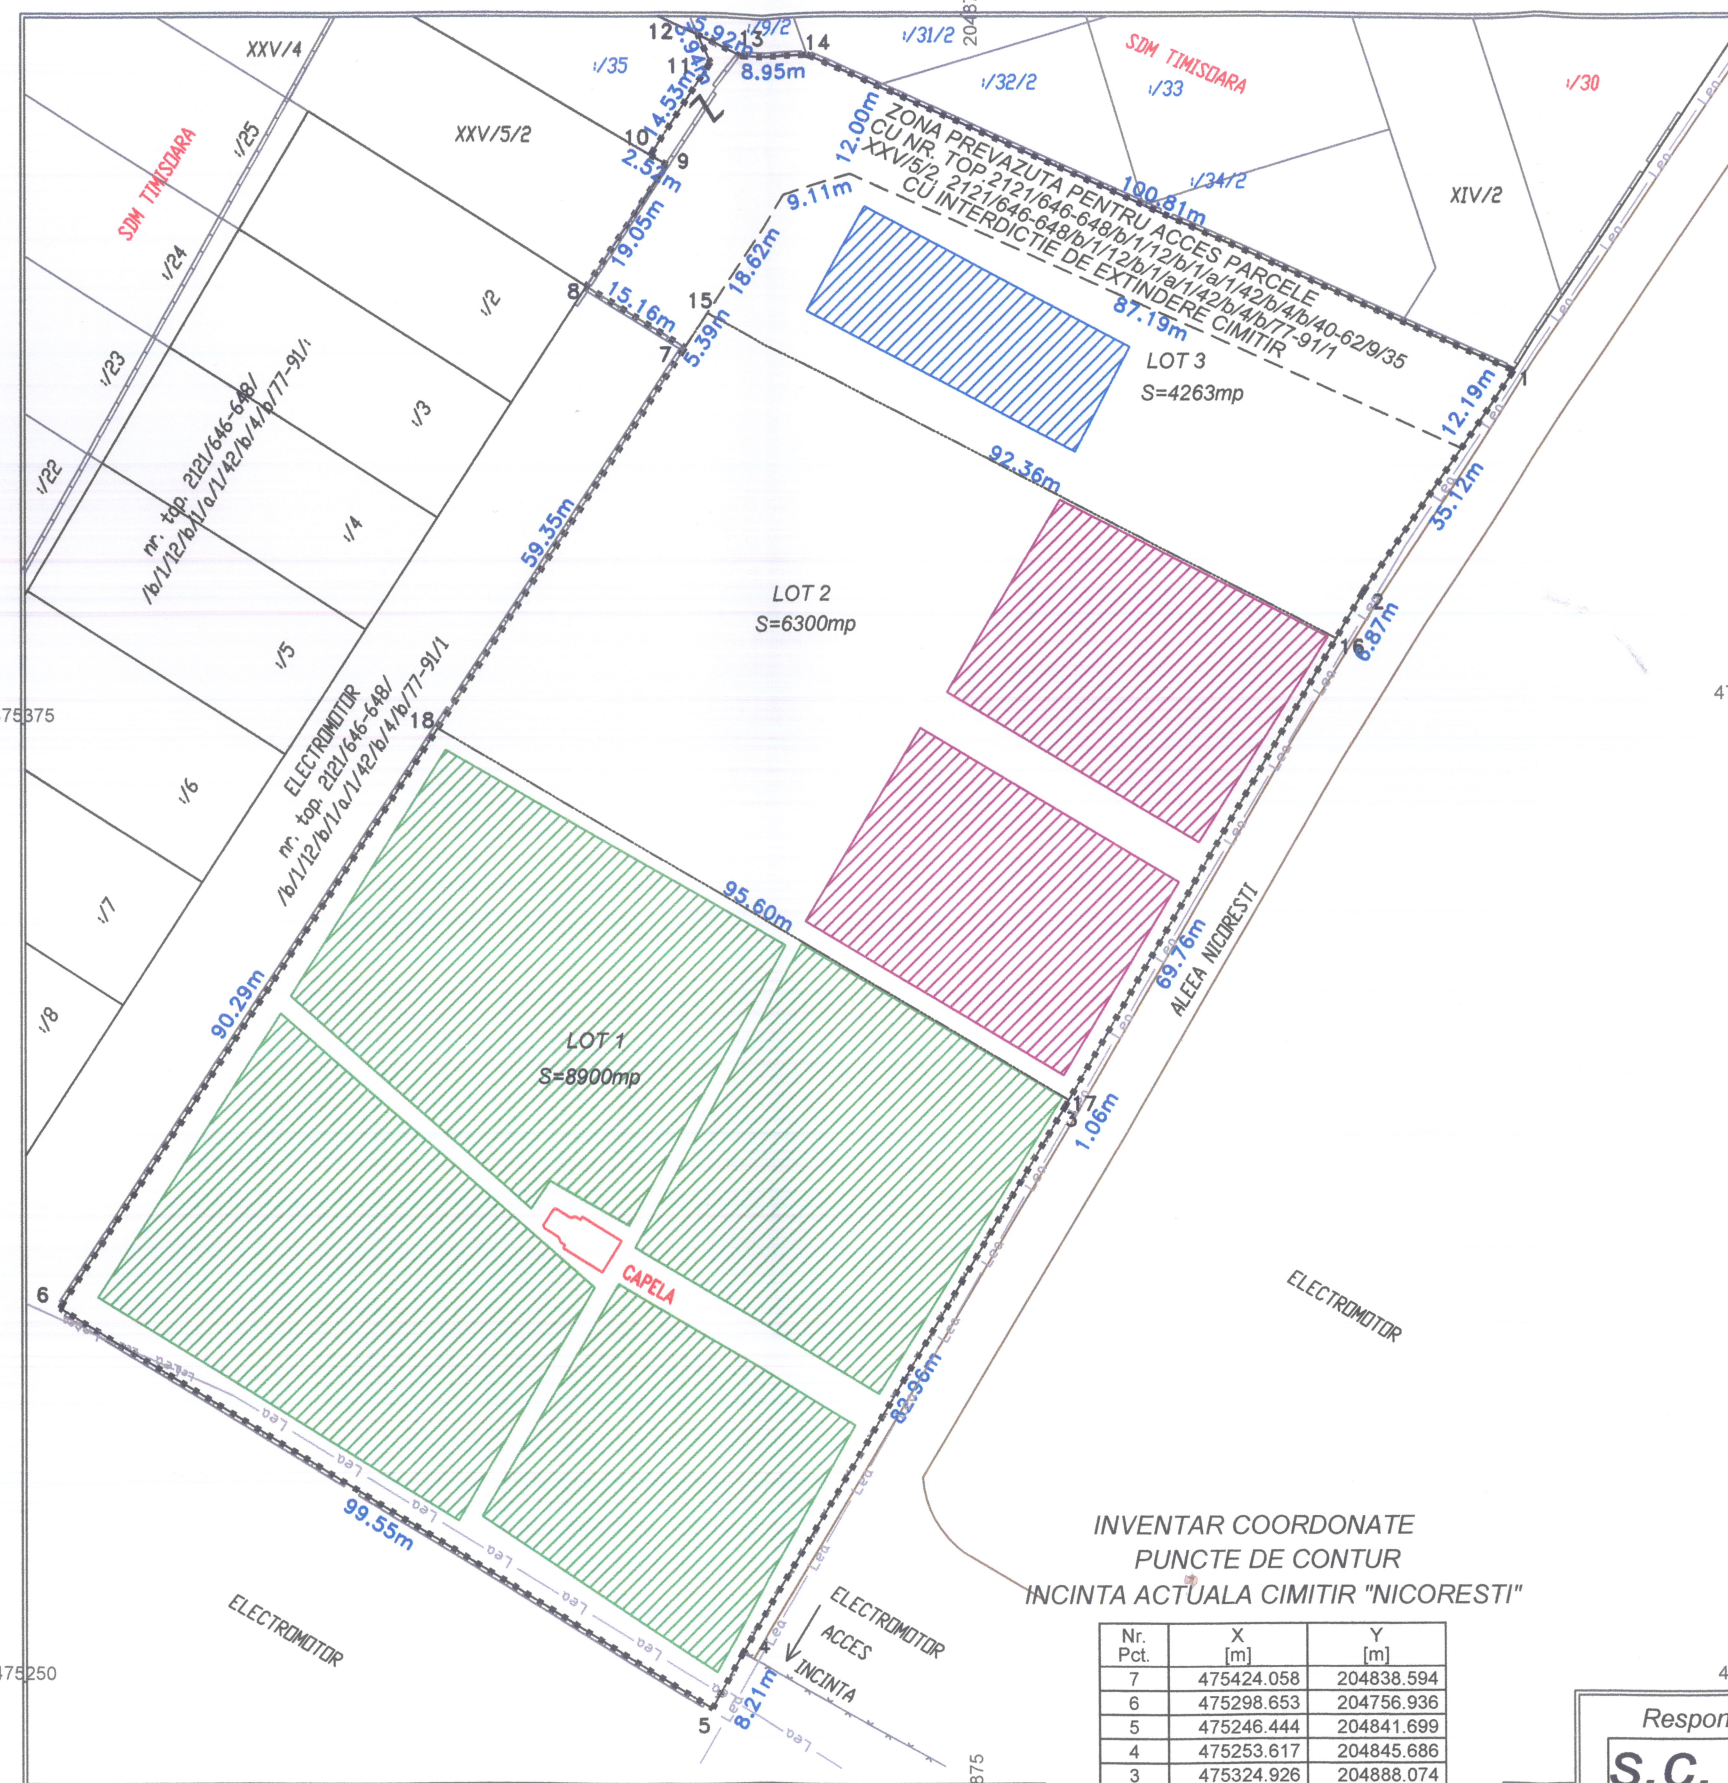

INVENTAR COORDONATE PUNCTE DE CONTUR INCINTA ACTUALA CIMITIR "NICORESTI"

Nr. Pct.	X [m]	Y [m]
7	475424.058	204838.594
6	475298.653	204756.936
5	475246.444	204841.699
4	475253.617	204845.686
3	475324.926	204888.074
2	475392.146	204927.013
1	475421.156	204946.800
14	475462.411	204854.819
13	475462.432	204845.867
12	475464.982	204840.330
11	475461.416	204842.002
10	475449.205	204834.127
9	475447.932	204836.298
8	475432.082	204825.729
15	475428.591	204841.507
16	475386.202	204923.570
17	475325.841	204888.607
18	475374.319	204806.206

LEGENDA

- Numele topografice de culoare albastra au radacina:
2121/646-648/b/1/12/b/1/a/1/42/b/4/b/40-62
- Numele topografice de culoare rosie au radacina:
2121/646-648/b/1/12/b/1/a/1/42/b/4/b/11-36
- Limita juridica numere topografice
 Limita folosinta actuala cimitir
 = Garduri beton existente
 - Garduri plasa metalica existente
 - Retea electrica de joasa tensiune

D) SITUATIA JURIDICA DUPA DEZMEMBRARE CIMITIR-ului "NICORESTI" PE CELE 3 PAROHII (ORTODOXA, ROMANO-CATOLICA SI REFORMATA) TIMISOARA

Nr. crt.	Nr. CF nou	Numar top./cad. nou	Descrierea imobilului	Supr. (mp)	FOAIA DE PROPRIETATE	Sarcini
8	NOU	LOT 1	Teren intravilan in Al. Nicoresti nr. 4	8900	MUNICIPIUL TIMISOARA dom. public (inscriere provizorie) administrarea CONSILIULUI LOCAL al mun. TIMISOARA - cota actuala 1/1	Inscrierea unui drept de folosinta gratuita sau un alt drept in favoarea PAROHIEI ROMANO-CATOLICA TIMISOARA STR. ANA IPATESCU, NR. 48
9	NOU	LOT 2	Teren intravilan in Al. Nicoresti nr. 4	6300		Inscrierea unui drept de folosinta gratuita sau un alt drept in favoarea PAROHIEI ORTODOXE TIMISOARA ZONA STEAUA, CALEA SAGULUI NR. 75
10	NOU	LOT 3	Teren intravilan in Al. Nicoresti nr. 4	4263		Inscrierea unui drept de folosinta gratuita sau un alt drept in favoarea PAROHIEI REFORMATA TIMISOARA FRATELIA, STR. HERCULANE, NR. 81 Interdictie de extindere cimitir pe suprafata de 1786mp



Zona ocupata cu morminte apartinand Bisericii Romano-Catolice Reformate



Zona ocupata cu morminte apartinand Bisericii Ortodoxe



Zona ocupata cu morminte apartinand Bisericii Romano-Catolice



Responsabilitatea identificarii corecte a planurilor parcelare si a determinarilor topografice revine persoanei autorizate.

s.c. PILOT CAD s.r.l.


CERTIFICAT AUTORIZARE
Clasa I, seria RO-B-J nr.0114
R.C.J. 35/1744/2006
TIMISOARA, Piata Sf. Nicolae nr.12
Tel. / Fax: 0356 - 437811
e-mail: pilot_cad@yahoo.com

Denumire proiect: Documentatie topo-cadastrala in vederea emiterii unei HCL de catre Consiliul Local al Municipiului Timisoara in vederea reglementarii situatii juridice a teerbnurilor din incinta cimitir "Nicoresti" zona Steaua, loc Timisoara, jud. TIMIS
Beneficiar: PAROHIA ORTODOXA ROMANA

Sef proiect	ing. Livius LUPULESCU
Intocmit	ing. Livius LUPULESCU
Desenat	ing. Livius LUPULESCU
Verificat	

Scara: 1:1000	PLAN DE SITUATIE CU NUMERE TOPOGRAFICE CU PROPUNEREA DE DEZLIPIRE TABEL SITUATIA JURIDICA
Data: 07.2013	Plansa nr. 3

PLAN DE SITUATIE CU NUMERE TOPOGRAFICE CU PROPUNEREA DE UNIFICARE
Scara 1:1000

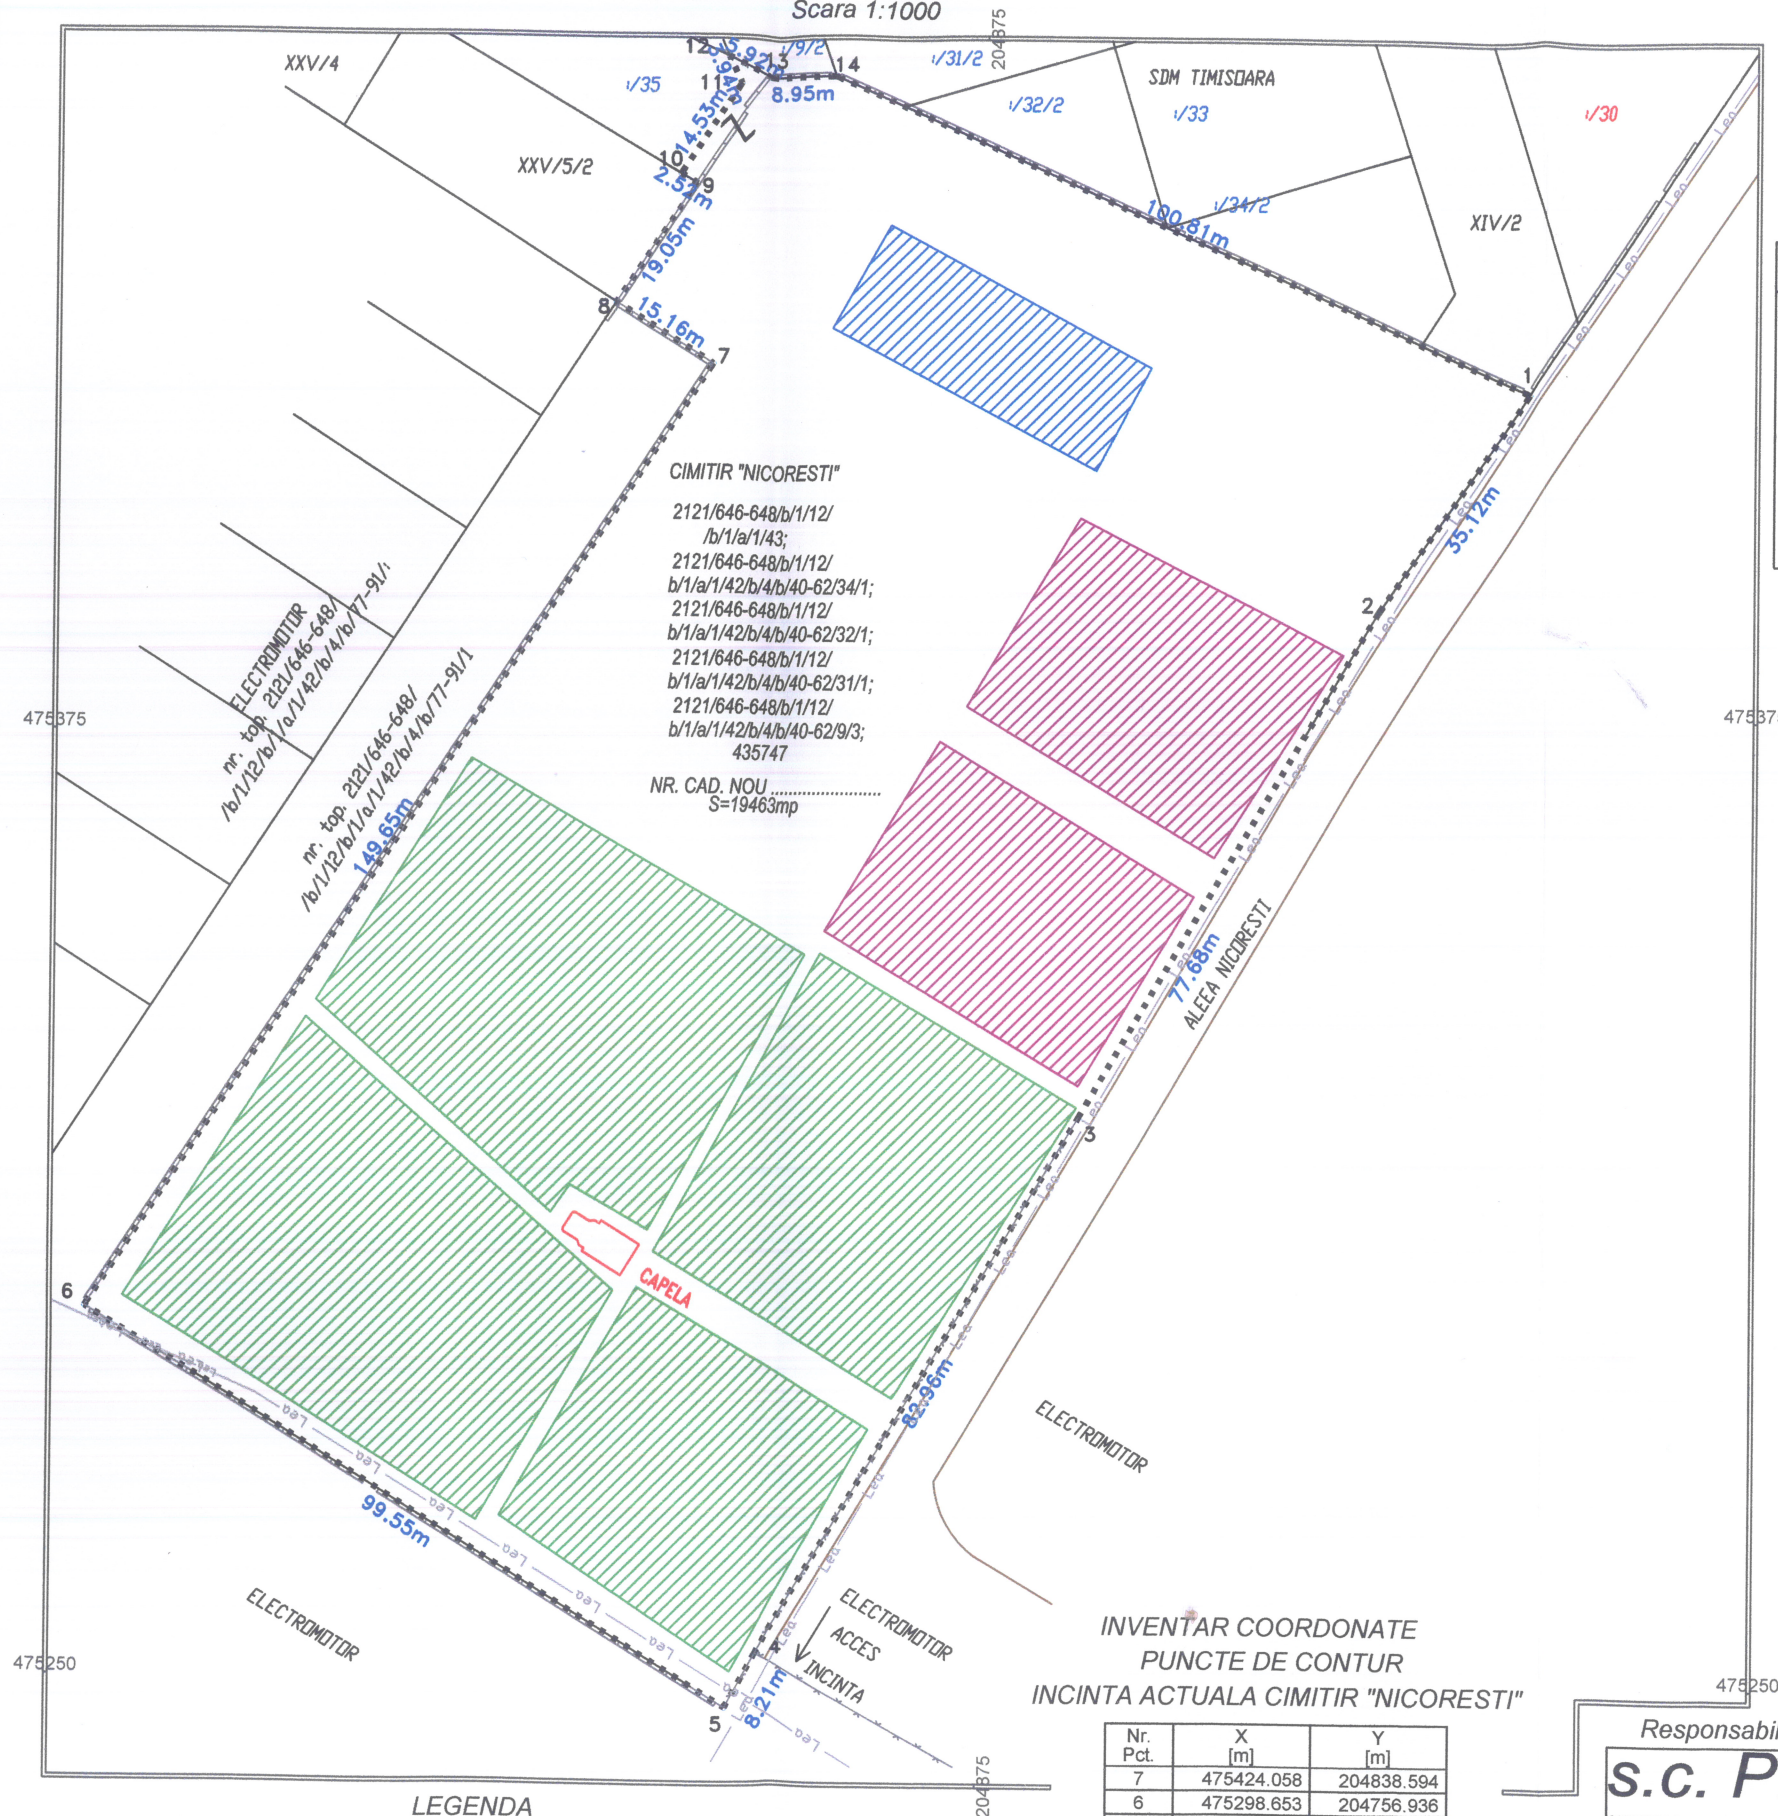

LEGENDA

Numele topografice de culoare albastru au radacina:
2121/646-648/b/1/12/b/1/a/1/42/b/4/b/40-62

Numele topografice de culoare rosie au radacina:
2121/646-648/b/1/12/b/1/a/1/42/b/4/b/11-36

----- Limita juridica numere topografice
..... Limita folosinta actuala cimitir
===== Garduri beton existente
- - - - - Garduri plasa metalica existente
- - - - - Retea electrica de joasa tensiune

INVENTAR COORDONATE
PUNCTE DE CONTUR
INCINTA ACTUALA CIMITIR "NICORESTI"

Nr. Pct.	X [m]	Y [m]
7	475424.058	204838.594
6	475298.653	204756.936
5	475246.444	204841.699
4	475253.617	204845.686
3	475324.926	204888.074
2	475392.146	204927.013
1	475421.156	204946.800
14	475462.411	204854.819
13	475462.432	204845.867
12	475464.982	204840.330
11	475461.416	204842.002
10	475449.205	204834.127
9	475447.932	204836.298
8	475432.082	204825.729

C) SITUATIA JURIDICA DUPA UNIFICAREA IMOBILELOR CE ALCATUIESC CIMITIR-UL "NICORESTI"

Nr. crt.	Nr. CF nou	Numar top./cad. nou	Descrierea imobilului	Supr. (mp)	FOAIA DE PROPRIETATE	Sarcini
7	NOU	2121/646-648/b/1/12/ /b/1/a/1/43; 2121/646-648/b/1/12/ b/1/a/1/42/b/4/b/40-62/34/1; 2121/646-648/b/1/12/ b/1/a/1/42/b/4/b/40-62/32/1; 2121/646-648/b/1/12/ b/1/a/1/42/b/4/b/40-62/31/1; 2121/646-648/b/1/12/ b/1/a/1/42/b/4/b/40-62/9/3; 435747	Teren intravilan in Al. Nicoresti nr. 4	19463	MUNICIPIUL TIMISOARA domeniul public (inscriere provizorie) administrarea CONSILIULUI LOCAL al mun. TIMISOARA - cota actuala 1/1	NU SUNT



Zona ocupata cu morminte apartinand
Bisericii Romano-Catolice Reformate



Zona ocupata cu morminte apartinand
Bisericii Ortodoxe



Zona ocupata cu morminte apartinand
Bisericii Romano-Catolice

Responsabilitatea identificării corecte a planurilor parcelare si a determinărilor topografice revine persoanei autorizate.

S.C. PILOT CAD s.r.l.

CERTIFICAT AUTORIZARE
Clasa I, seria RO-B-J nr.0114
R.C.J. 35/1744/2006



TIMISOARA, Piata Sf. Nicolae nr.12
Tel. / Fax: 0356 - 437811
e-mail: pilot_cad@yahoo.com

Denumire proiect: Documentatie topo-cadastrala in vederea emiterii
unei HCL de catre Consiliul Local al Municipiului Timisoara in vederea
reglementarii situatiei juridice a terenurilor din incinta cimitir
"Nicoresti" zona Steaua, loc Timisoara, jud. TIMIS
Beneficiar: PAROHIA ORTODOXA ROMANA

Proiect nr.
249 / 2013

Sef proiect	ing. Livius LUPULESCU
Intocmit	ing. Livius LUPULESCU
Desenat	ing. Livius LUPULESCU
Verificat	


Scara:
1:1000
Data:
07.2013

PLAN DE SITUATIE CU NUMERE TOPOGRAFICE
CU PROPUNEREA DE UNIFICARE
TABEL SITUATIA JURIDICA

Plansa nr. 2

PLAN DE SITUATIE CU NUMERE TOPOGRAFICE SITUATIA ACTUALA

Scara 1:1000

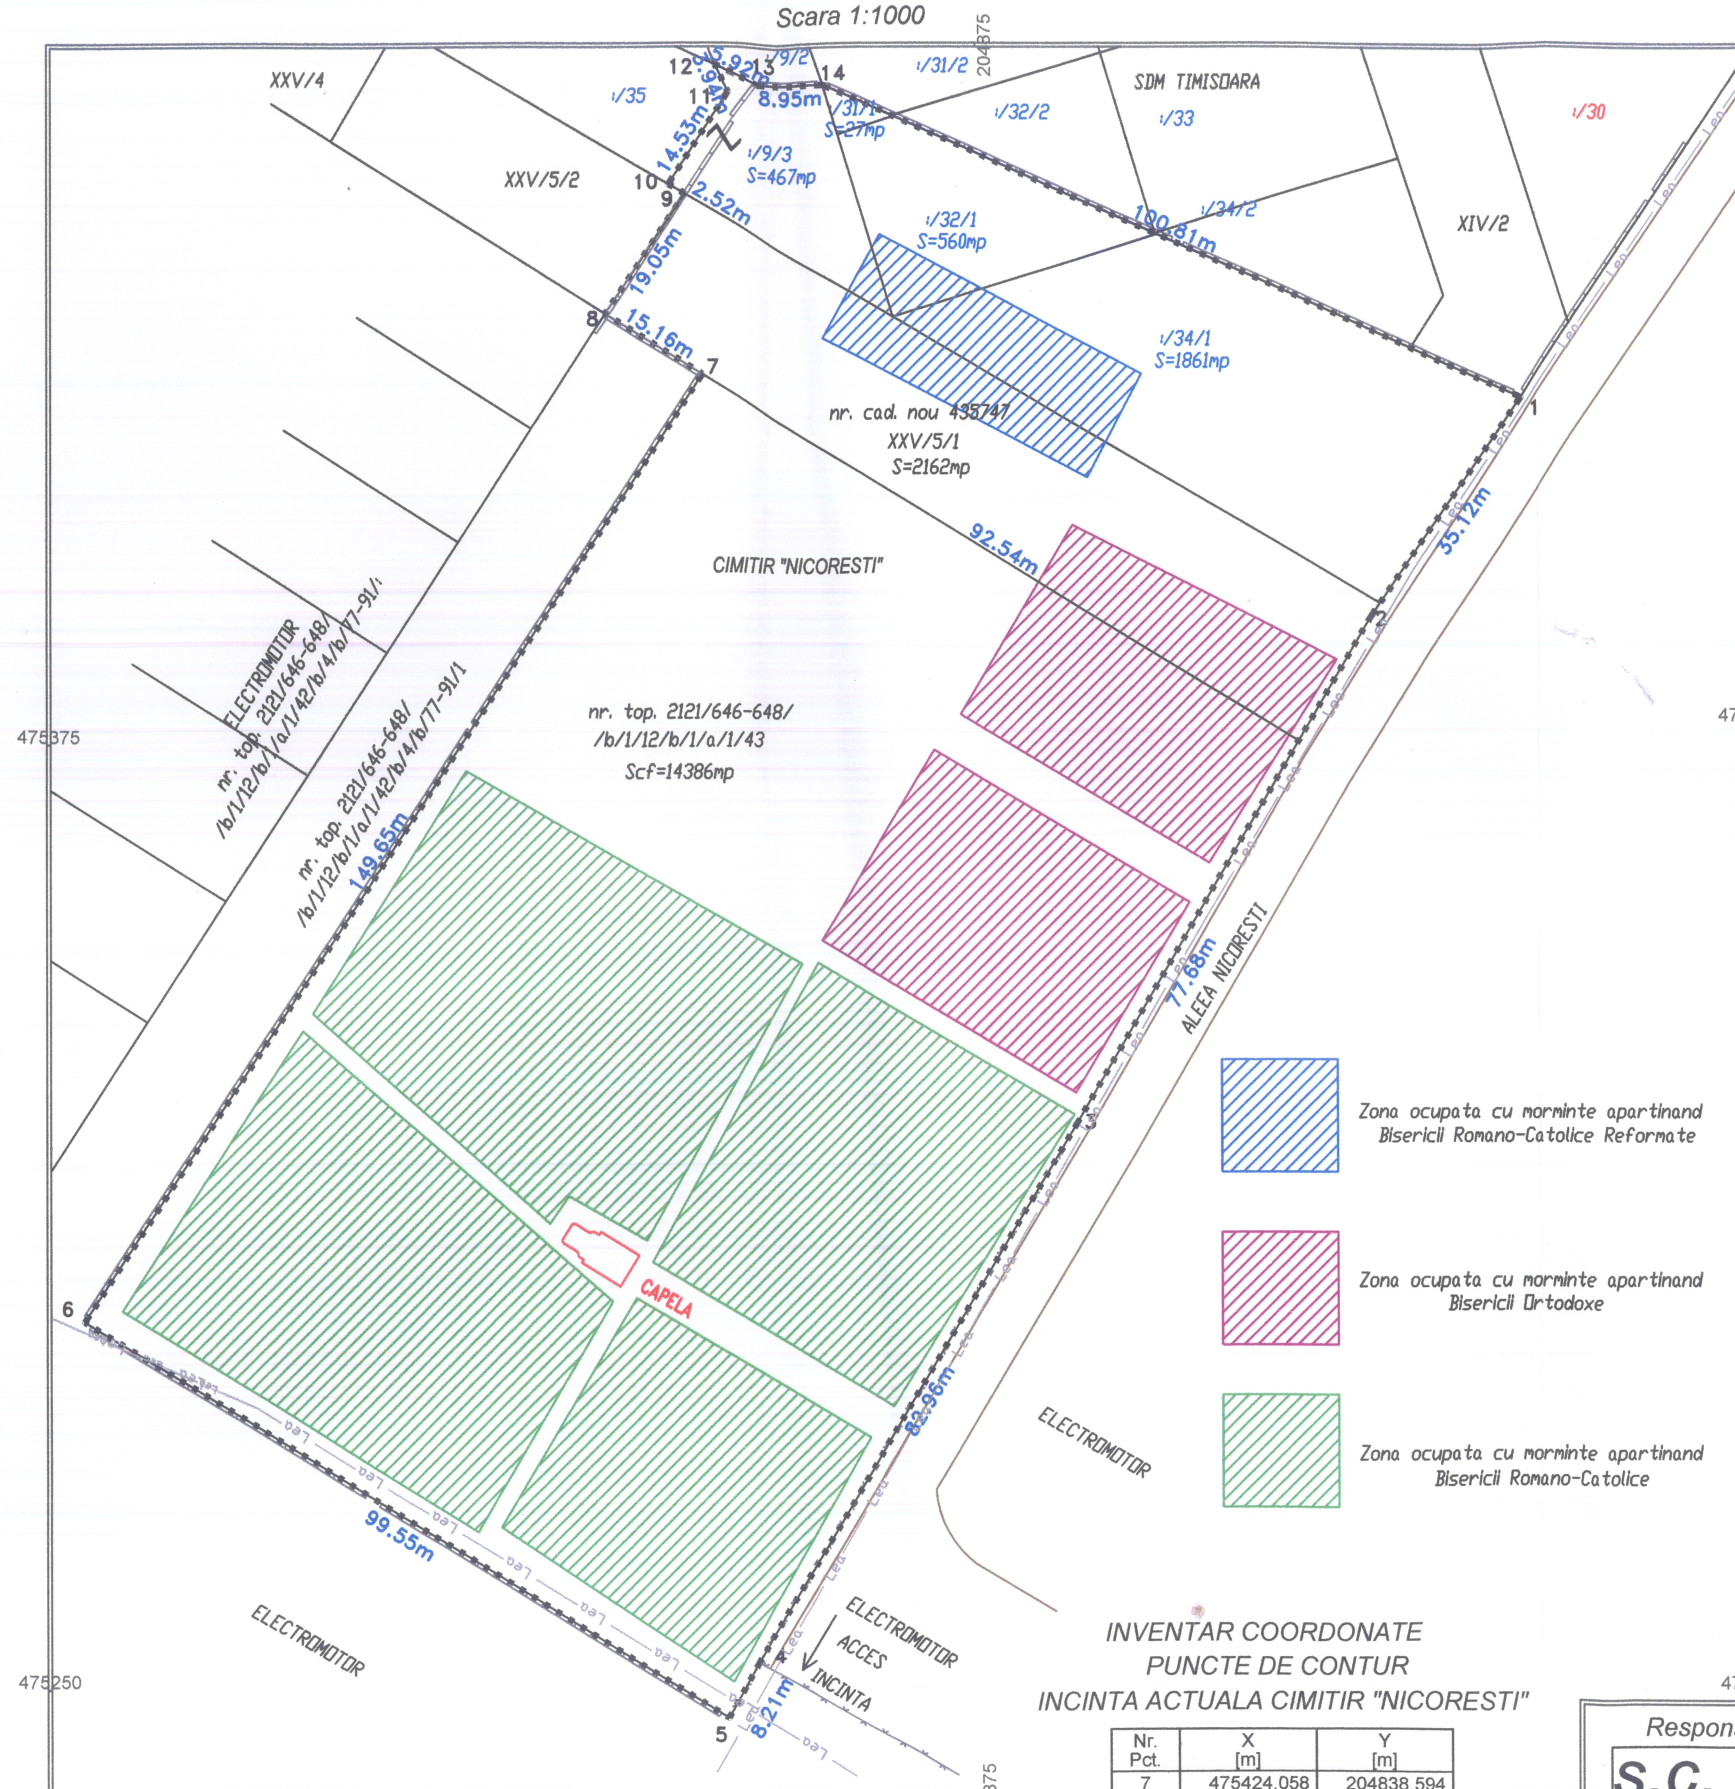

LEGENDA

Numerele topografice de culoare albastra au radacina:
2121/646-648/b/1/12/b/1/a/1/42/b/4/b/40-62Numerele topografice de culoare rosie au radacina:
2121/646-648/b/1/12/b/1/a/1/42/b/4/b/11-36

- Limita juridica numere topografice
- Limita folosinta actuala cimitir
- Garduri beton existente
- Garduri plasa metalica existente
- Retea electrica de joasa tensiune

INVENTAR COORDONATE
PUNCTE DE CONTUR
INCINTA ACTUALA CIMITIR "NICORESTI"

Nr. Pct.	X [m]	Y [m]
7	475424.058	204838.594
6	475298.653	204756.936
5	475246.444	204841.699
4	475253.617	204845.686
3	475324.926	204888.074
2	475392.146	204927.013
1	475421.156	204946.800
14	475462.411	204854.819
13	475462.432	204845.867
12	475464.982	204840.330
11	475461.416	204842.002
10	475449.205	204834.127
9	475447.932	204836.298
8	475432.082	204825.729

TABEL CU SITUATIA JURIDICA

A) SITUATIA JURIDICA ACTUALA A NUMERELOR TOPOGRAFICE CE ALCATUIESC CIMITIR "NICORESTI"

Nr. crt.	Nr. CF nou Nr. CF vechi	Numar topografic	Descrierea imobilului	Supr. (mp)	FOAIA DE PROPRIETATE	Sarcini
1	434474 Tm	2121/646-648/b/1/12/ /b/1/a/1/43	Teren intravilan in Al. Nicoresti nr. 4	14386	Intabulare, drept de PROPRIETATE COMUNA CHISODA NOUA - expropriere cota actuala 1/1	NU SUNT
2	434685 Tm (2567 Chisoda)	2121/646-648/b/1/12/ b/1/a/1/42/b/4/b/40-62/34/1	Loc de casa	1861	Intabulare, drept de PROPRIETATE COMUNA POLITICA FRATELIA - donatie cota actuala 1/1	NU SUNT
3	434672 Tm (926 Chisoda)	2121/646-648/b/1/12/ b/1/a/1/42/b/4/b/40-62/32/1	Loc de casa	560	Intabulare, drept de PROPRIETATE - STATUL ROMAN administrare SFATULUI POPULAR al orasului TIMISOARA - nationalizare cota actuala 1/1	NU SUNT
4	434671 Tm (926 Chisoda)	2121/646-648/b/1/12/ b/1/a/1/42/b/4/b/40-62/31/1	Loc de casa	27	Intabulare, drept de PROPRIETATE - STATUL ROMAN administrare SFATULUI POPULAR al orasului TIMISOARA - nationalizare cota actuala 1/1	NU SUNT
5	434686 Tm (2567 Chisoda)	2121/646-648/b/1/12/ b/1/a/1/42/b/4/b/40-62/9/3	Loc de casa	467	Intabulare, drept de PROPRIETATE COMUNA POLITICA FRATELIA - donatie cota actuala 1/1	NU SUNT
6	435747 Tm	435747	Teren intravilan	2162	Intabulare, drept de PROPRIETATE - MUN. TIMISOARA administrare CONSILIUL LOCAL al mun. TIMISOARA - domeniul privat cota actuala 1/1	NU SUNT
-	-	TOTAL	-	19463	-	-

B) SITUATIA JURIDICA DUA CONSTATAREA APARTENENTEI LA DOMENIUL PUBLIC
(INSCRIERE PROVIZORIE) A IMOBILELOR CE ALCATUIESC CIMITIR-ul "NICORESTI"

Nr. crt.	Nr. CF nou Nr. CF vechi	Numar topografic	Descrierea imobilului	Supr. (mp)	FOAIA DE PROPRIETATE	Sarcini
1	434474 Tm	2121/646-648/b/1/12/ /b/1/a/1/43	Teren intravilan in Al. Nicoresti nr. 4	14386	MUNICIPIUL TIMISOARA domeniul public (inscriere provizorie) administrarea CONSILIULUI LOCAL al mun. TIMISOARA - cota actuala 1/1	NU SUNT
2	434685 Tm (2567 Chisoda)	2121/646-648/b/1/12/ b/1/a/1/42/b/4/b/40-62/34/1	Loc de casa	1861	MUNICIPIUL TIMISOARA domeniul public (inscriere provizorie) administrarea CONSILIULUI LOCAL al mun. TIMISOARA - cota actuala 1/1	NU SUNT
3	434672 Tm (926 Chisoda)	2121/646-648/b/1/12/ b/1/a/1/42/b/4/b/40-62/32/1	Loc de casa	560	MUNICIPIUL TIMISOARA domeniul public (inscriere provizorie) administrarea CONSILIULUI LOCAL al mun. TIMISOARA - cota actuala 1/1	NU SUNT
4	434671 Tm (926 Chisoda)	2121/646-648/b/1/12/ b/1/a/1/42/b/4/b/40-62/31/1	Loc de casa	27	MUNICIPIUL TIMISOARA domeniul public (inscriere provizorie) administrarea CONSILIULUI LOCAL al mun. TIMISOARA - cota actuala 1/1	NU SUNT
5	434686 Tm (2567 Chisoda)	2121/646-648/b/1/12/ b/1/a/1/42/b/4/b/40-62/9/3	Loc de casa	467	MUNICIPIUL TIMISOARA domeniul public (inscriere provizorie) administrarea CONSILIULUI LOCAL al mun. TIMISOARA - cota actuala 1/1	NU SUNT

C) SITUATIA JURIDICA DUA UNIFICAREA IMOBILELOR CE ALCATUIESC CIMITIR-ul "NICORESTI"

Nr. crt.	Nr. CF nou	Numar top./cad. nou	Descrierea imobilului	Supr. (mp)	FOAIA DE PROPRIETATE	Sarcini
7	NOU	2121/646-648/b/1/12/ /b/1/a/1/43; 2121/646-648/b/1/12/ b/1/a/1/42/b/4/b/40-62/34/1; 2121/646-648/b/1/12/ b/1/a/1/42/b/4/b/40-62/32/1; 2121/646-648/b/1/12/ b/1/a/1/42/b/4/b/40-62/31/1; 2121/646-648/b/1/12/ b/1/a/1/42/b/4/b/40-62/9/3; 435747	Teren intravilan in Al. Nicoresti nr. 4	19463	MUNICIPIUL TIMISOARA domeniul public (inscriere provizorie) administrarea CONSILIULUI LOCAL al mun. TIMISOARA - cota actuala 1/1	NU SUNT

D) SITUATIA JURIDICA DUA DEZMEMBRARE CIMITIR-ului "NICORESTI"

PE CELE 3 PAROHII (ORTODOXA, ROMANO-CATOLICA SI REFORMATA) TIMISOARA

Nr. crt.	Nr. CF nou	Numar top./cad. nou	Descrierea imobilului	Supr. (mp)	FOAIA DE PROPRIETATE	Sarcini
8	NOU	LOT 1	Teren intravilan in Al. Nicoresti nr. 4	8900	MUNICIPIUL TIMISOARA domeniul public (inscriere provizorie) administrarea CONSILIULUI LOCAL al mun. TIMISOARA - cota actuala 1/1	Inscrierea unui drept de folosinta gratuita sau un alt drept in favoarea PAROHIEI ROMANO-CATOLICA TIMISOARA STR. ANA IPATESCU, NR. 48
9	NOU	LOT 2	Teren intravilan in Al. Nicoresti nr. 4	6300		Inscrierea unui drept de folosinta gratuita sau un alt drept in favoarea PAROHIEI ORTODOXE TIMISOARA ZONA STEAUA, CALEA SAGULUI NR. 75
10	NOU	LOT 3	Teren intravilan in Al. Nicoresti nr. 4	4263		Inscrierea unui drept de folosinta gratuita sau un alt drept in favoarea PAROHIEI REFORMATA TIMISOARA FRATELIA, STR. HERCULANE, NR. 81

Responsabilitatea identificarii corecte a planurilor parcare si a determinarilor topografice revine persoanei autorizate.

s.c. PILOT CAD SRL

CERTIFICAT AUTORIZARE
Clasa I, seria RO-B-J nr.0114
R.C.J. 35/1744/2006TIMISOARA, Piata Sf. Nicolae nr. 12
Tel. / Fax: 0356-437811
e-mail: pilot_cad@yahoo.comDepunere proiect: Documentatie topo-cadastrala in vederea emiterii
unei H.C. de catre Consiliul Local al Municipiului Timisoara in vederea
reglementarii situatii juridice a terenurilor din incinta cimitir
"Nicoresti" zona Steaua, loc Timisoara, jud. TIMIS
Beneficiar: PAROHIA ORTODOXA ROMANAProiect nr.
249 / 2013

Sef proiect	ing. Livius LUPULESCU
Intocmit	ing. Livius LUPULESCU
Desenat	ing. Livius LUPULESCU
Verificat	

Data:
07.2013PLAN DE SITUATIE CU NUMERE TOPOGRAFICE
TABEL SITUATIA JURIDICA

Plansa nr. 1