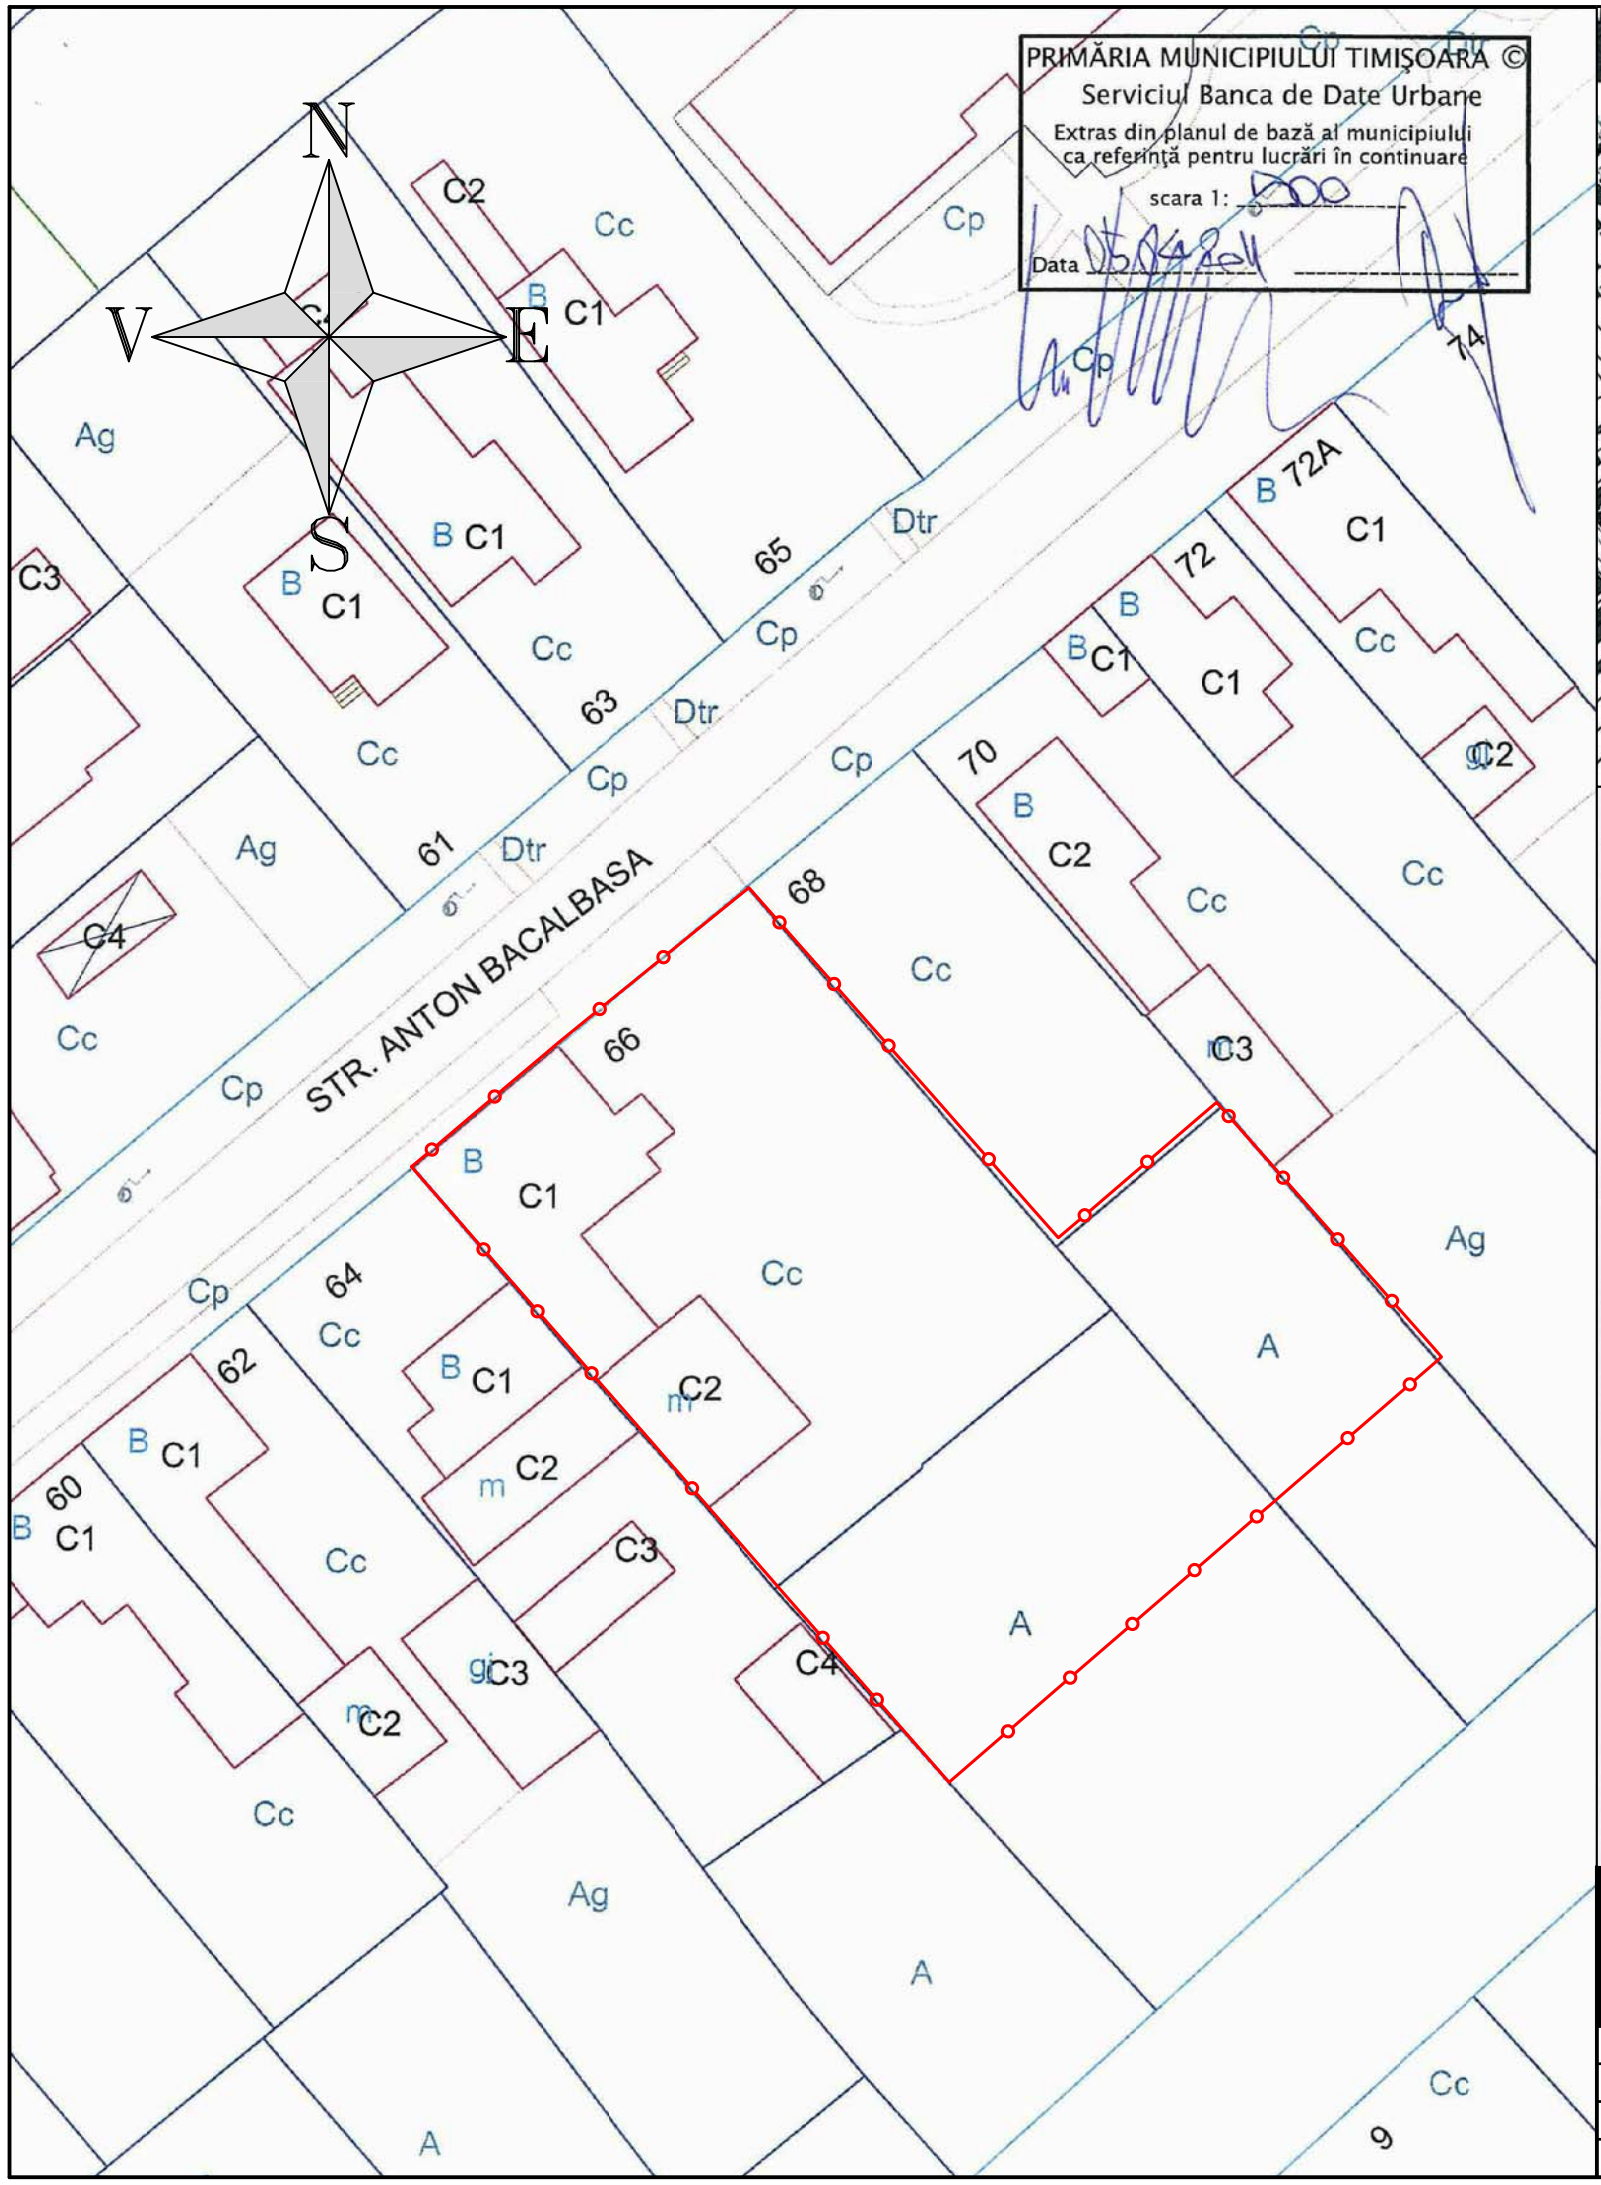

S.C. Q ARCHITECTS S.R.L.
CUI/CIF: RO23773366; ORC: J35/1596/2008
Str. Florimund Mercy Nr.7 Ap.11 300085 Timisoara, Timis
Tel: +40 356 412 936 | office@qarchitects.ro

Sef proiect	Arh. Cristian Boltres	DATA: 09 ' 2012	SCARA: 1:5000
Proiectat	Arh. Cristian Boltres		
Proiectat	Arh. Aniko Frics		
Desenat	Arh. Aniko Frics		

TITLUL PROIECTULUI: CONSTRUIRE SPALATORIE AUTO

BENEFICIAR: CRETU GHEORGHE SI CRETU LENUTA

AMPLASAMENT: STR. ANTON BACALBASA, NR.66, TIMISOARA, Nr.Top. 419637; Nr.Top. 502/a/3/a/1

TITLUL PLANSA: PLAN INCADRARE IN ZONA

PROIECT NR.: 59 / 2011

FAZA: P.U.D.

PLANSA NR..: U-01