
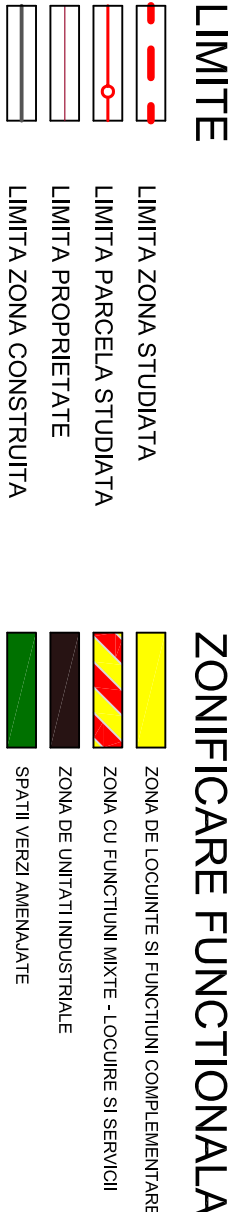
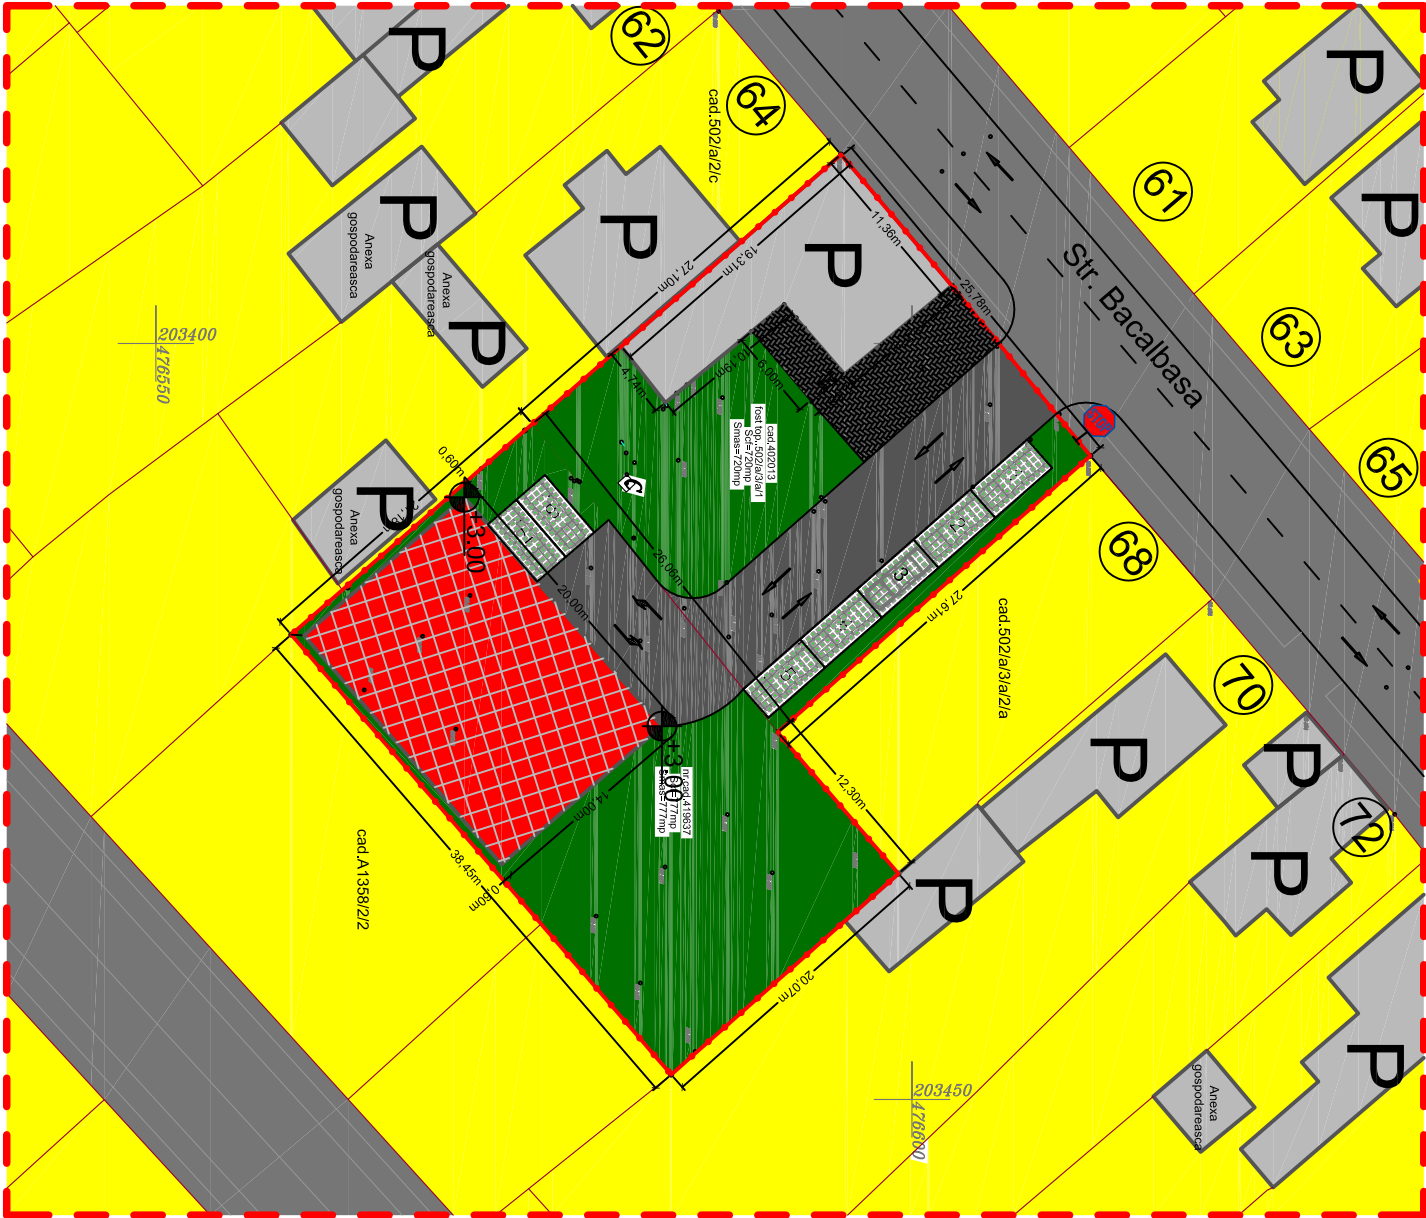


P.U.D. - CONSTRUIRE SPALATORIE AUTO
TIMISOARA, STR. ANTON BACALBASA NR.66

PARCELE STUDIMATE PRIN P.U.D.			
Nr.Crt./Proprietari / adresa		Nr.Cad.	Suprafata
1	Crețu Gheorghe și Crețu Lenuta / A.Bacalbasa, nr.66	402013	720 mp
2	Crețu Gheorghe și Crețu Lenuta / A.Bacalbasa, nr.66	419637	777 mp
TOTAL			1497 mp

BILANT TERITORIAL	EXISTENT		PROPOS	
	mp	%	mp	%
SUPRAFAȚA CONSTRUITĂ	153.00	10.22	433.00	28.92
CIRCULATII	78.09	5.22	326.02	21.78
- PIETONALE	78.09	5.22	78.09	5.22
- CAROSABILE	0.00	0.00	247.93	16.56
PARCARE ECOLOGICA	0.00	0.00	87.50	5.85
GRADINA	1265.91	84.56	410.48	27.42
SPATII VERZI	0.00	0.00	240.00	16.03
TOTAL	1497.00	100.00	1497.00	100.00

INDICI URBANISTICI	EXISTENT	PROPOS
P.O.T.	10.22	28.92
C.U.T.	0.10	0.29

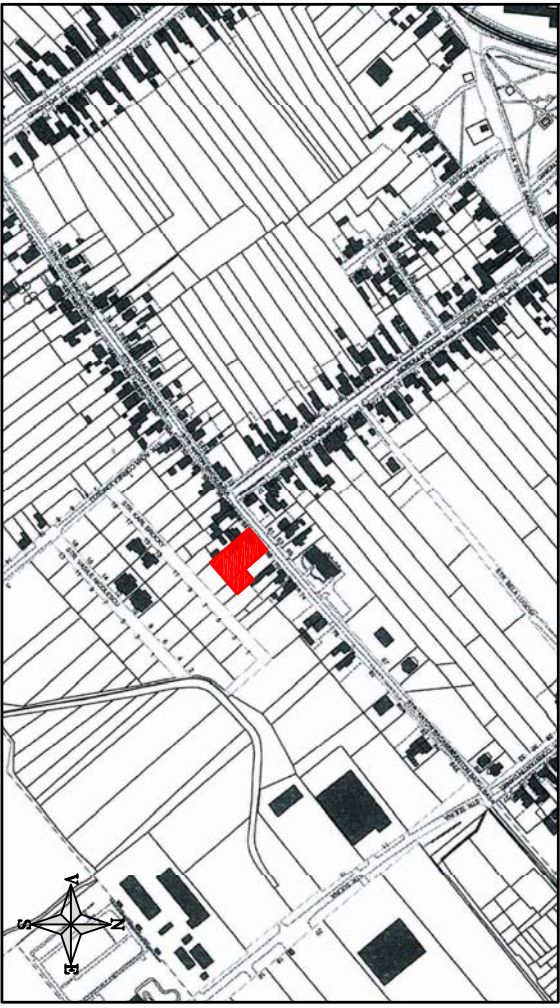

S.C. ARCHITECTS S.R.L.

CUI/CIF: RO23773366; ORC: J35/1596/2008
Str. Florinunda Mercy Nr.7 Ap.11 300085 Timisoara, Timis
Tel: +40 356 412 936 | office@qarchitects.ro

TITLUL PROIECTULUI:
CONSTRUIRE SPALATORIE AUTO

BENEFICIAR:
CRETU GHEORGHE SI CRETU LENUTA

PROIECT NR.:
59 / 2011

FAZA:
P.U.D.

Sef proiect	Arh. Cristian Boltres	DATA:	09 ' 2012	AMPLASAMENT:	STR. ANTON BACALBASA, NR.66, TIMISOARA, Nr.Top. 419637; Nr.Top. 502/a/3/a/1	PLANSĂ NR.: U-05
Proiectat	Arh. Cristian Boltres					
Proiectat	Arh. Aniko Frics	SCARA:	1:500	TITLUL PLANSA:	MOBILARE URBANA	
Desenat	Arh. Aniko Frics					