

**P.U.D. - CONSTRUIRE SPALATORIE AUTO
TIMISOARA, STR. ANTON BACALBASA NR.66**


PARCELE STUDIATE PRIN P.U.D.			
Nr.Crt.	Proprietari / adresa	Nr.Cad.	Suprafata
1	Cretu Gheorghe si Cretu Lenuta / A.Bacalbasa, nr.66	402013	720 mp
2	Cretu Gheorghe si Cretu Lenuta / A.Bacalbasa, nr.66	419637	777 mp
TOTAL			1497 mp

BILANT TERRITORIAL	EXISTENT		PROPOS	
	mp	%	mp	%
SUPRAFATA CONSTRUITA	153.00	10.22	433.00	28.92
CIRCULATII	78.09	5.22	326.02	21.78
- PIETONALE	78.09	5.22	78.09	5.22
- CAROSABILE	0.00	0.00	247.93	16.56
PARCARE ECOLOGICA	0.00	0.00	87.50	5.85
GRADINA	1265.91	84.56	410.48	27.42
SPATII VERZI	0.00	0.00	240.00	16.03
TOTAL	1497.00	100.00	1497.00	100.00

INDICI URBANISTICI	EXISTENT	PROPOS
P.O.T.	10.22	28.92
C.U.T.	0.10	0.29



S.C.  / ARCHITECTS S.R.L.				TITLUL PROIECTULUI: CONSTRUIRE SPALATORIE AUTO		PROIECT NR.: 59 / 2011
CUI/CIF: RO23773366, ORC./J55/1596/2008 Str. Florinund Mercy Nr.7 Ap.1.1 300085 Timisoara, Timis Tel: +40 356 412 936 office@qarchitects.ro				BENEFICIAR: CRETU GHEORGHE SI CRETU LENUTA		FAZA: P.U.D.
Self project	Arh. Cristian Boltes		DATA: 09 ' 2012	AMPLASAMENT: STR. ANTON BACALBASA, NR.66, TIMISOARA, Nr.Top. 419637 ; Nr.Top. 50261a/3/a/1	PLANSA NR.: U-06	
Projectat	Ing. Apostol Andrei			TITLUL PLANSA: ECHIPARE EDILITARA		
Projectat	Ing. Apostol Andrei		SCARA: 1:500			
Desenat	Ing. Apostol Andrei					

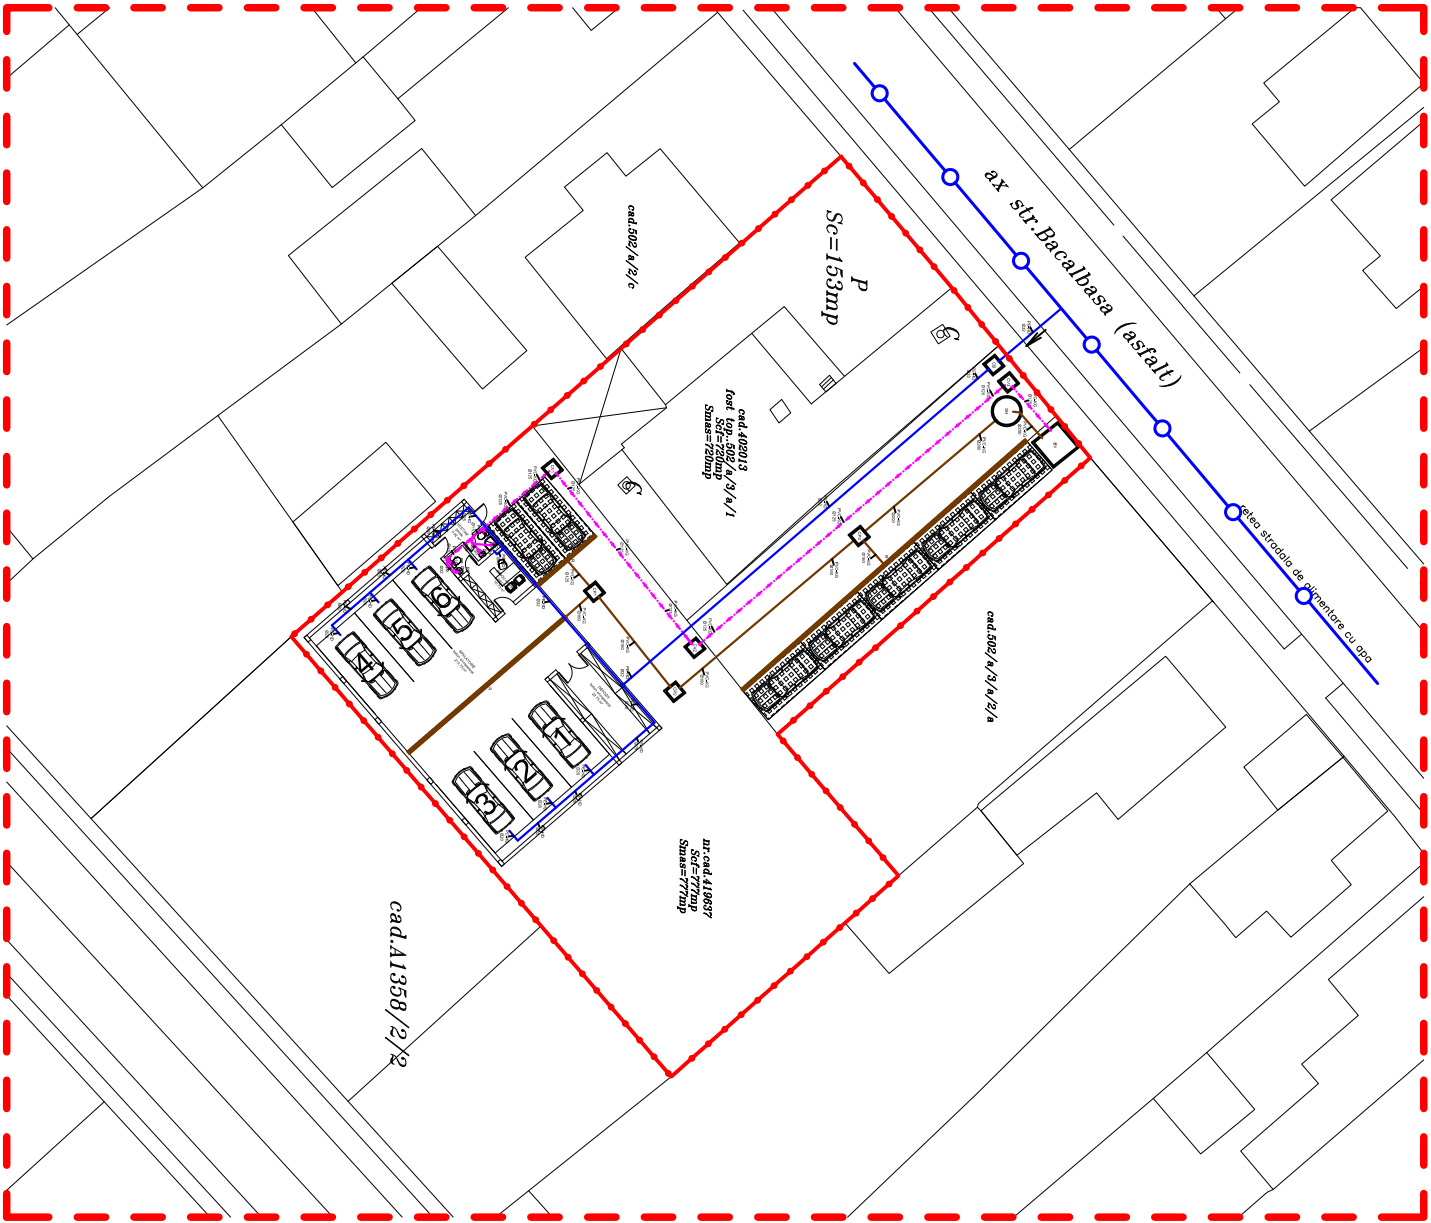

Legenda:

- Conducta de canalizare menajeră:
 - interioara (din PP).
 - exterioara (din PVC-KG).
- Conducta de canalizare meteorică:
 - exterioara (din PVC-KG).
 - conducta de alimentare cu apă rece (teava din PE-HD).
- Bazin vidanabil, $V = 8 \text{ m}^3$.
- Camin de bransament pt apa.
- Camin de vizitare pt canalizare menajeră.
- Camin de vizitare pt canalizare meteorică.
- Separator de hidrocarburi, $Q = 7 \text{ l/s}$.
- Rigola.