



Plan de situatie dupa modificare limita de proprietate si suprafata
Scara 1:500

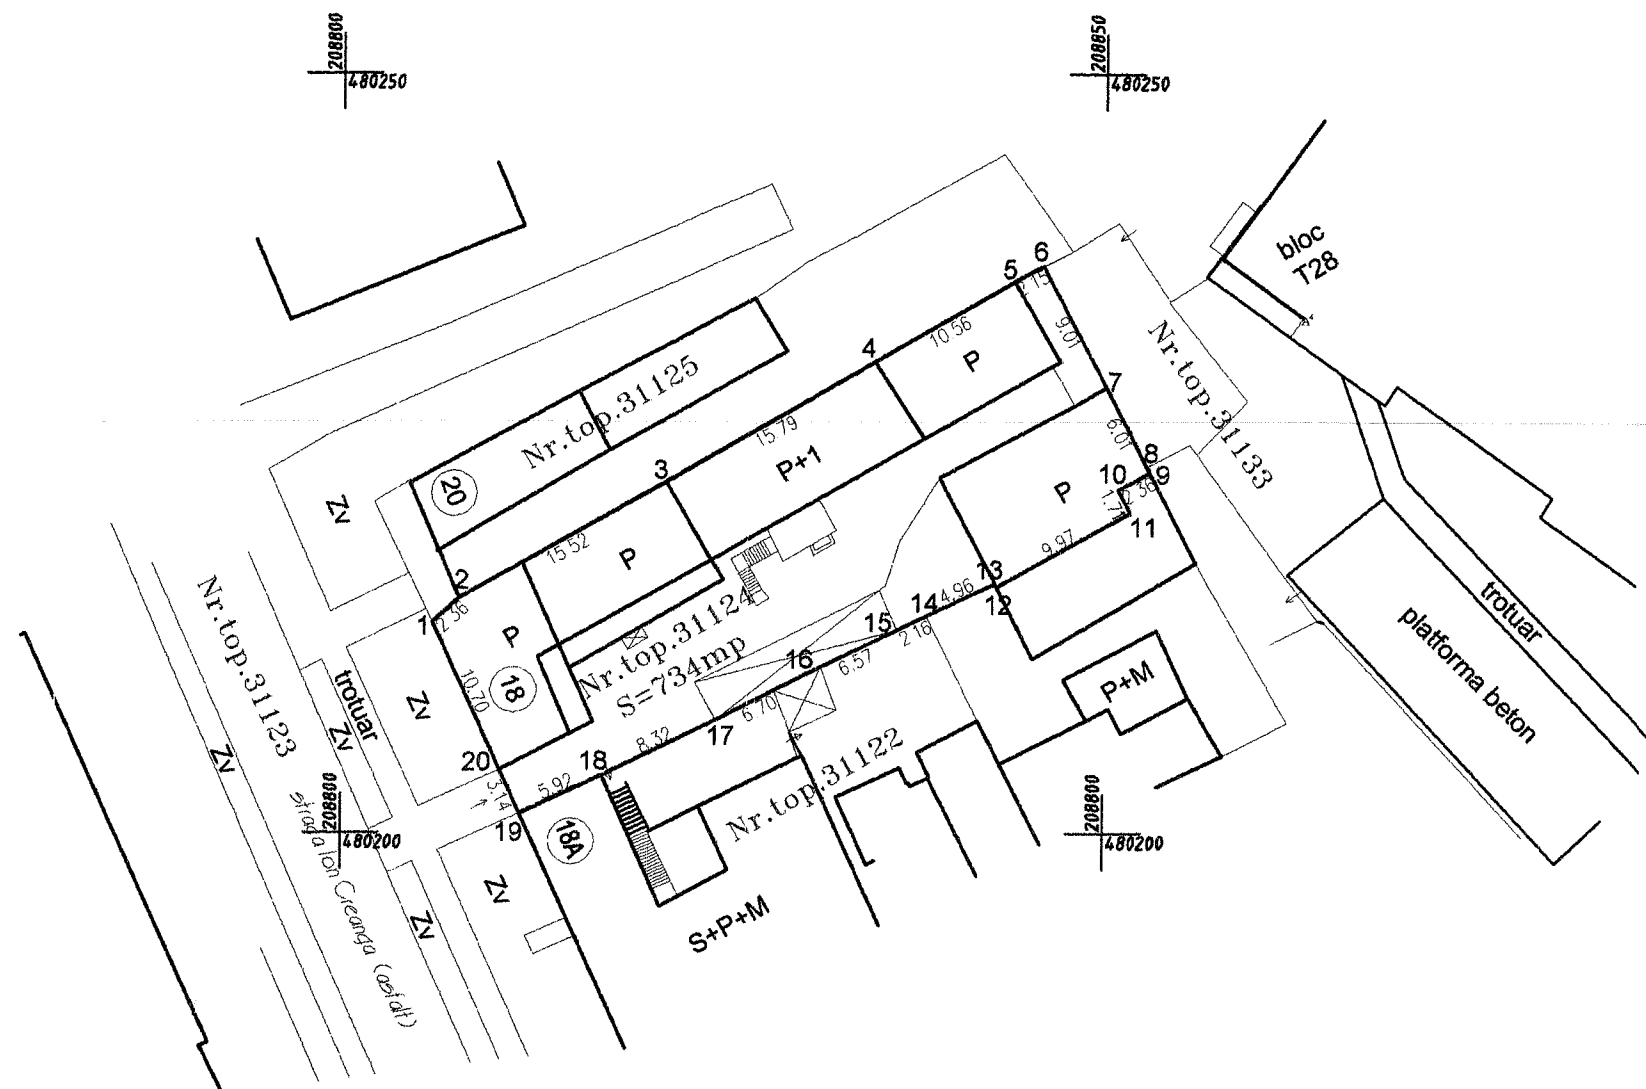

Plan de carte funciara dupa modificare limita proprietate si suprafata
Scara 1:1000

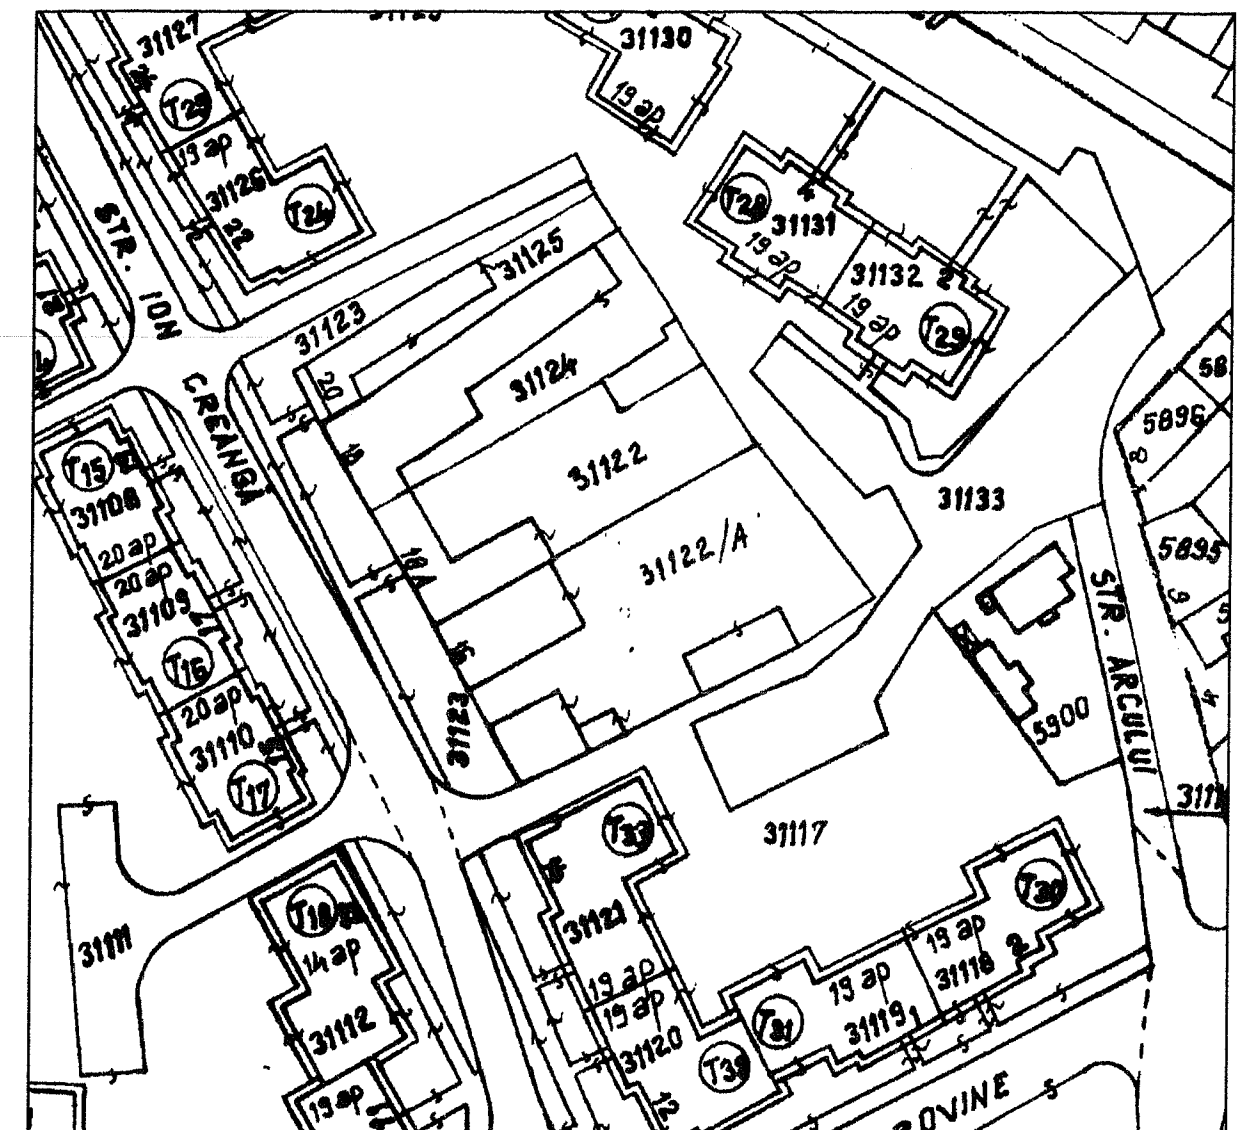

A) SITUATIA DUPA MODIFICARE LIMITA CARTE FUNCARA SI SUPRAFATA

VR. CRT.	NR. CF	NR. TOPO	DESCRIERE IMOBIL	SUPRAF.	PROPRIETARI	OBS
1	413966 TIMISOARA	31124	Casa si curte in str. Ioan Creanga nr.18	734	2207/04.08.1960 Intabulare drept de proprietate, dobandit prin Lege B1 cota actuala 3/4 1. STATUL ROMAN 4563/30.09.1967 Drept de folosinta asupra 6/8 parte de sub STATUL ROMAN B2 1. SFATUL POPULAR AL ORASULUI TIMISOARA PRIN ILLT 177080/05.12.2008 Contract de vanzare cumparare nr. 4041/2008 Intabulare drept de proprietate, dobandit prin Converse, cota actuala 1/4 B3 1. PANDEL NICOLAIE si sotia 2. PANDEL VIOLETA, bun comun 96029/18.08.2009 Act administrativ nr. 12486/325 CERTIFICAT, din 30.07.2009, emis de CURTEA DE APEL Se noteaza Certificat-Curtea de Apel Timisoara Sectia Civila dosar 12486/325/2008 prin care se certifica ca pe rolul Curtii de Apel Timisoara se afla dosarul privind reclamanta recurenta FEDERATIA COMUNITATII EVREIESTI DIN TIMISOARA c/a STATUL ROMAN prin Ministerul Finantelor Publice Bucuresti, Consiliul Local al Mun. Timisoara prin Primar si STATUL ROMAN reprezentat de Ministerul Economiei si Finantelor prin Directia Generala a Finantelor Publice Timis ca obiect revendicare imobiliara asupra cotei de 2/4 parte	Fara

*Responsabilitatea identificarii corecte a planurilor parcelare si a determinarilor topografice revine persoanei autorizate

SC AB-CAD SRL

Timisoara, str. V. Alecsandri nr. 7

Telefon: 0256/430449, 0722373074

Denumire proiect: Documentatie tehnica cu propunere modificare limita de proprietate si rectificare suprafata, parcela cu nr. top. 31124, inscrisa in CF nr. 413966, strada Ion Creanga, nr. 18, Timisoara, jud. Timis

Beneficiar: STATUL ROMAN; PANDEL NICOLAIE ; PANDEL VIOLETA

Proiect nr.
100B/2013

Sef proiect ing. BORA C-tin

Intocmit ing. HODIS Zoia

Desenat ing. HODIS Zoia

Verificat

1: 500

iunie 2013

PLAN DE SITUATIE DUPA MODIFICARE LIMITA DE PROPRIETATE SI SUPRAFATA

Plansa nr. 02-T