



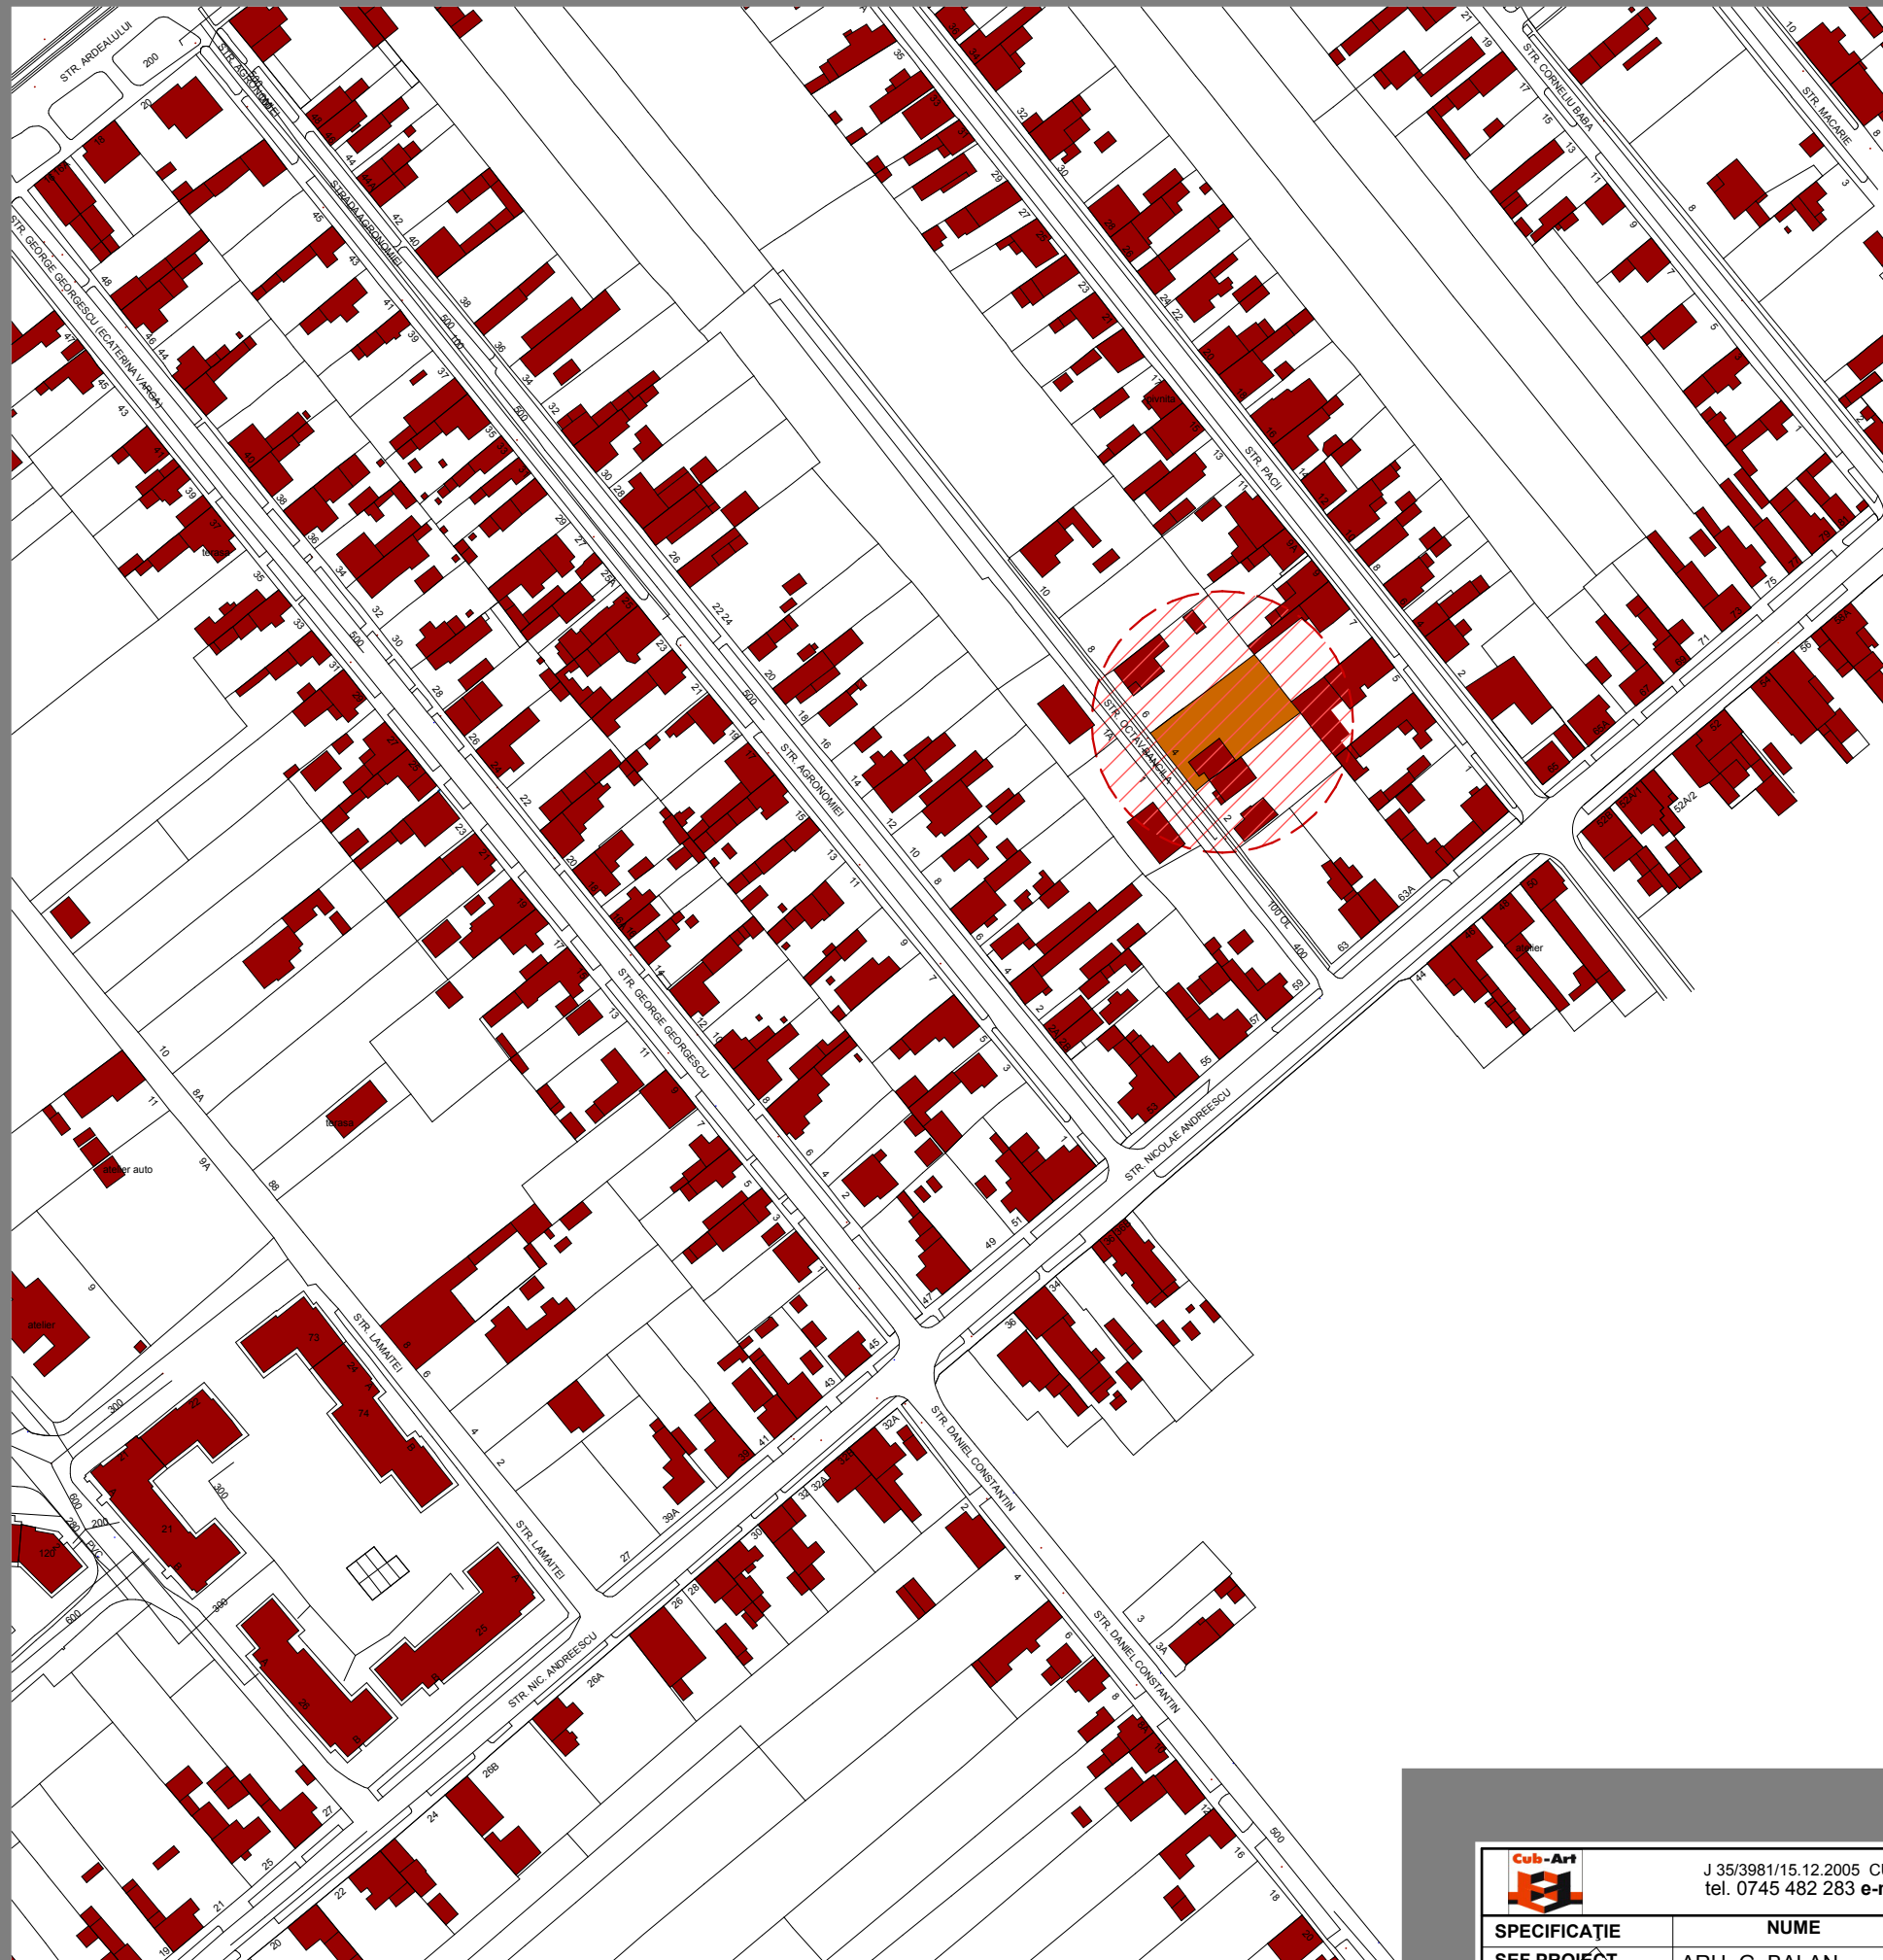

P.U.D. CASA DUPLEX P+1E, STRADA PICTOR
O. BANCILA, NR.4, TIMISOARA
PLAN INCADRARE IN ZONA



AMPLASAMENT - VEDERE AERIANA

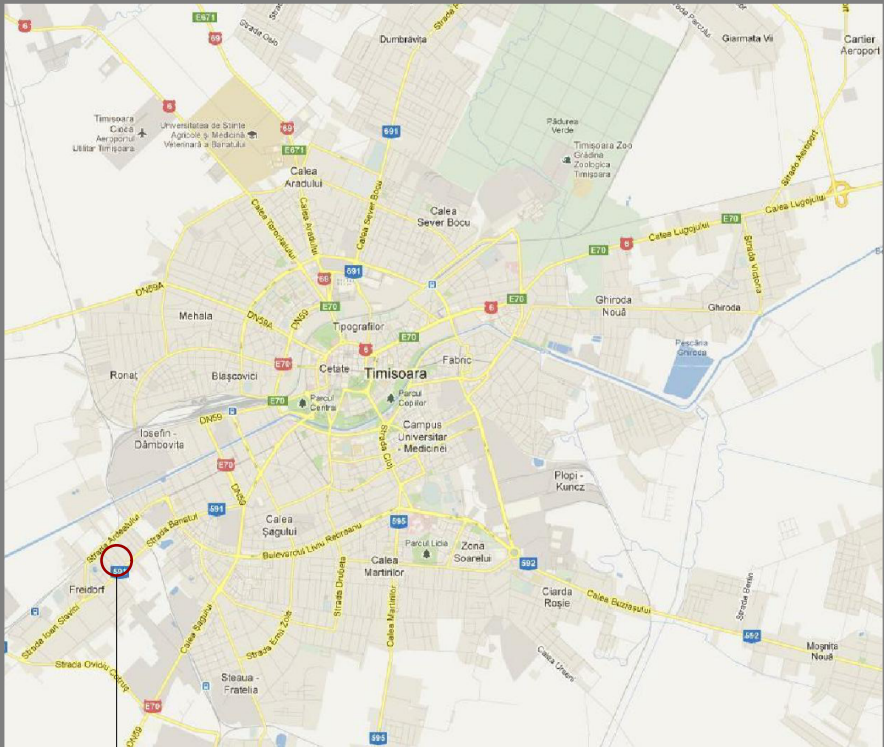

AMPLASAMENT IN MUNICIPIUL TIMISOARA

Cub-Art J 35/3981/15.12.2005 CUI: 18220297/15.12.2005 tel. 0745 482 283 e-mail: cub.art.tm@gmail.com				Beneficiar: SOMNU IOAN,SOMNU MARIA		Proiect nr. 50/2013
SPECIFICAȚIE	NUME	SEMNAȚURA	Scara: 1:5000	Titlu proiect: PLAN URBANISTIC DE DETALIU "CASĂ DUPLEX P+1E, STRADA PICTOR O. BANCILA, NR. 4, TIMISOARA"		Faza: P.U.D.
ȘEF PROIECT	ARH. G. BALAN			Titlu planșă: PLAN INCADRAREA IN ZONA		Planșa nr. U - 01
PROIECTAT	ARH. G. BALAN		Data: AUGUST 2013			
DESENAT	ARH. G. BALAN					