
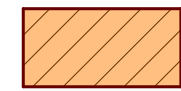
 


P.U.D. CASA DUPLEX P+1E, STRADA PICTOR
O. BANCILA, NR.4, TIMISOARA
REGLEMENTARI EDILITARE

LEGENDA

- limită teren studiat
- limită parcelă studiată
- carosabil
- construcție existența P
- construcție locuință duplex P+E pe parcelă studiată
- acces auto la parcelă
- acces pietonal la parcelă
- retea stradala apa potabila
- retea stradala canalizare
- separator hidrocarburi SH
- rigole ape pluviale
- bazin retenție ape pluviale BR
- retea stradala alimentare cu energie electrică

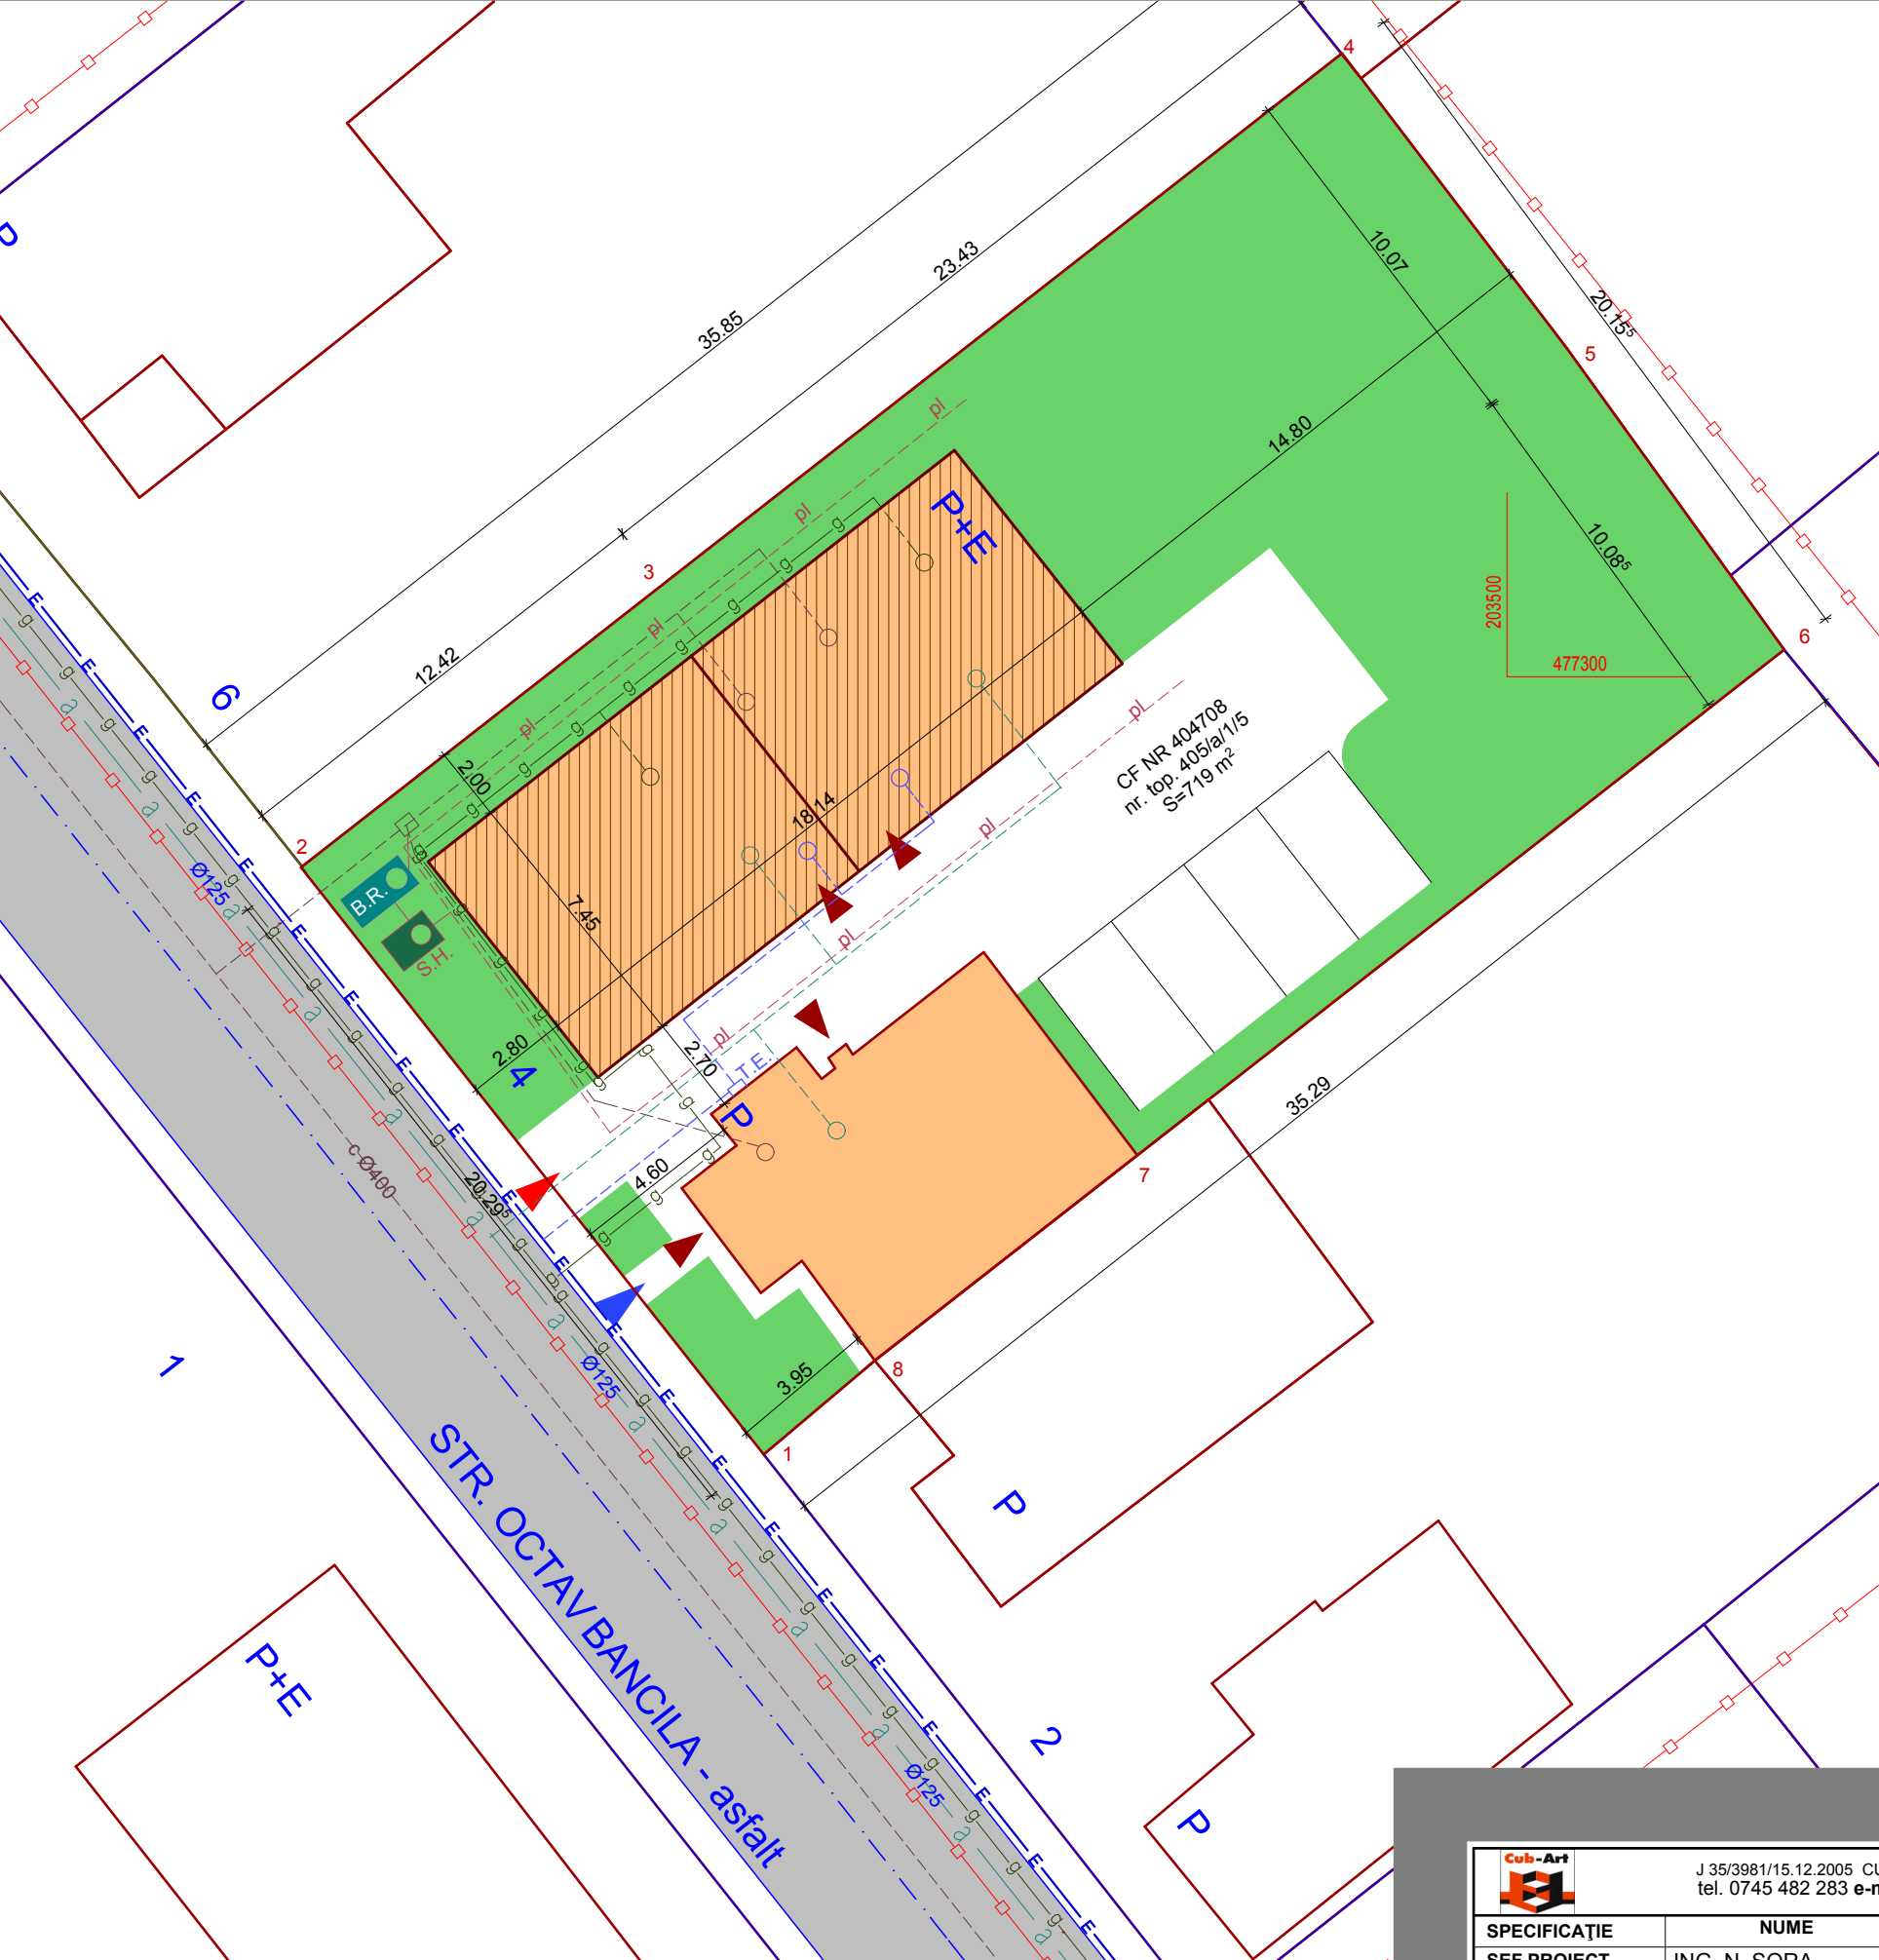

 J 35/3981/15.12.2005 CUI: 18220297/15.12.2005 tel. 0745 482 283 e-mail: cub.art.tm@gmail.com				Beneficiar: SOMNU IOAN,SOMNU MARIA		Proiect nr. 50/2013
SPECIFICAȚIE	NUME	SEMNĂTURA	Scara: 1:200	Titlu proiect: PLAN URBANISTIC DE DETALIU "CASĂ DUPLEX P+1E, STRADA PICTOR O. BANCILA, NR. 4, TIMISOARA"	Faza: P.U.D.	
ȘEF PROIECT	ING. N. SORA					
PROIECTAT	ING. N. SORA		Data: AUGUST 2013	Titlu planșă: REGLEMENTARI EDILITARE		
DESENAT	ING. N. SORA				Planșa nr. U - 07	