


P.U.D. CASA DUPLEX P+1E, STRADA PICTOR
O. BANCILA, NR.4, TIMISOARA
OBIECTIVE DE UTILITATE PUBLICA

- LEGENDA:
- LIMITA ZONA STUDIATA
 - LIMITA PARCELE
 - TERENURI PROPRIETATE PUBLICA DE INTERES LOCAL
 - TERENURI PROPRIETATE PRIVATA ALE PERSOANELOR FIZICE SAU JURIDICE
 - AMPLASAMENT STUDIAT PROPRIETATEA FAM. SOMNU IOAN SI MARIA

APLICAREA PREVEDERILOR PUD NU IMPLICA OBIECTIVE DE UTILITATE PUBLICA PROPUSE SI NICI ELEMENTE DE CIRCULATIA TERENURILOR

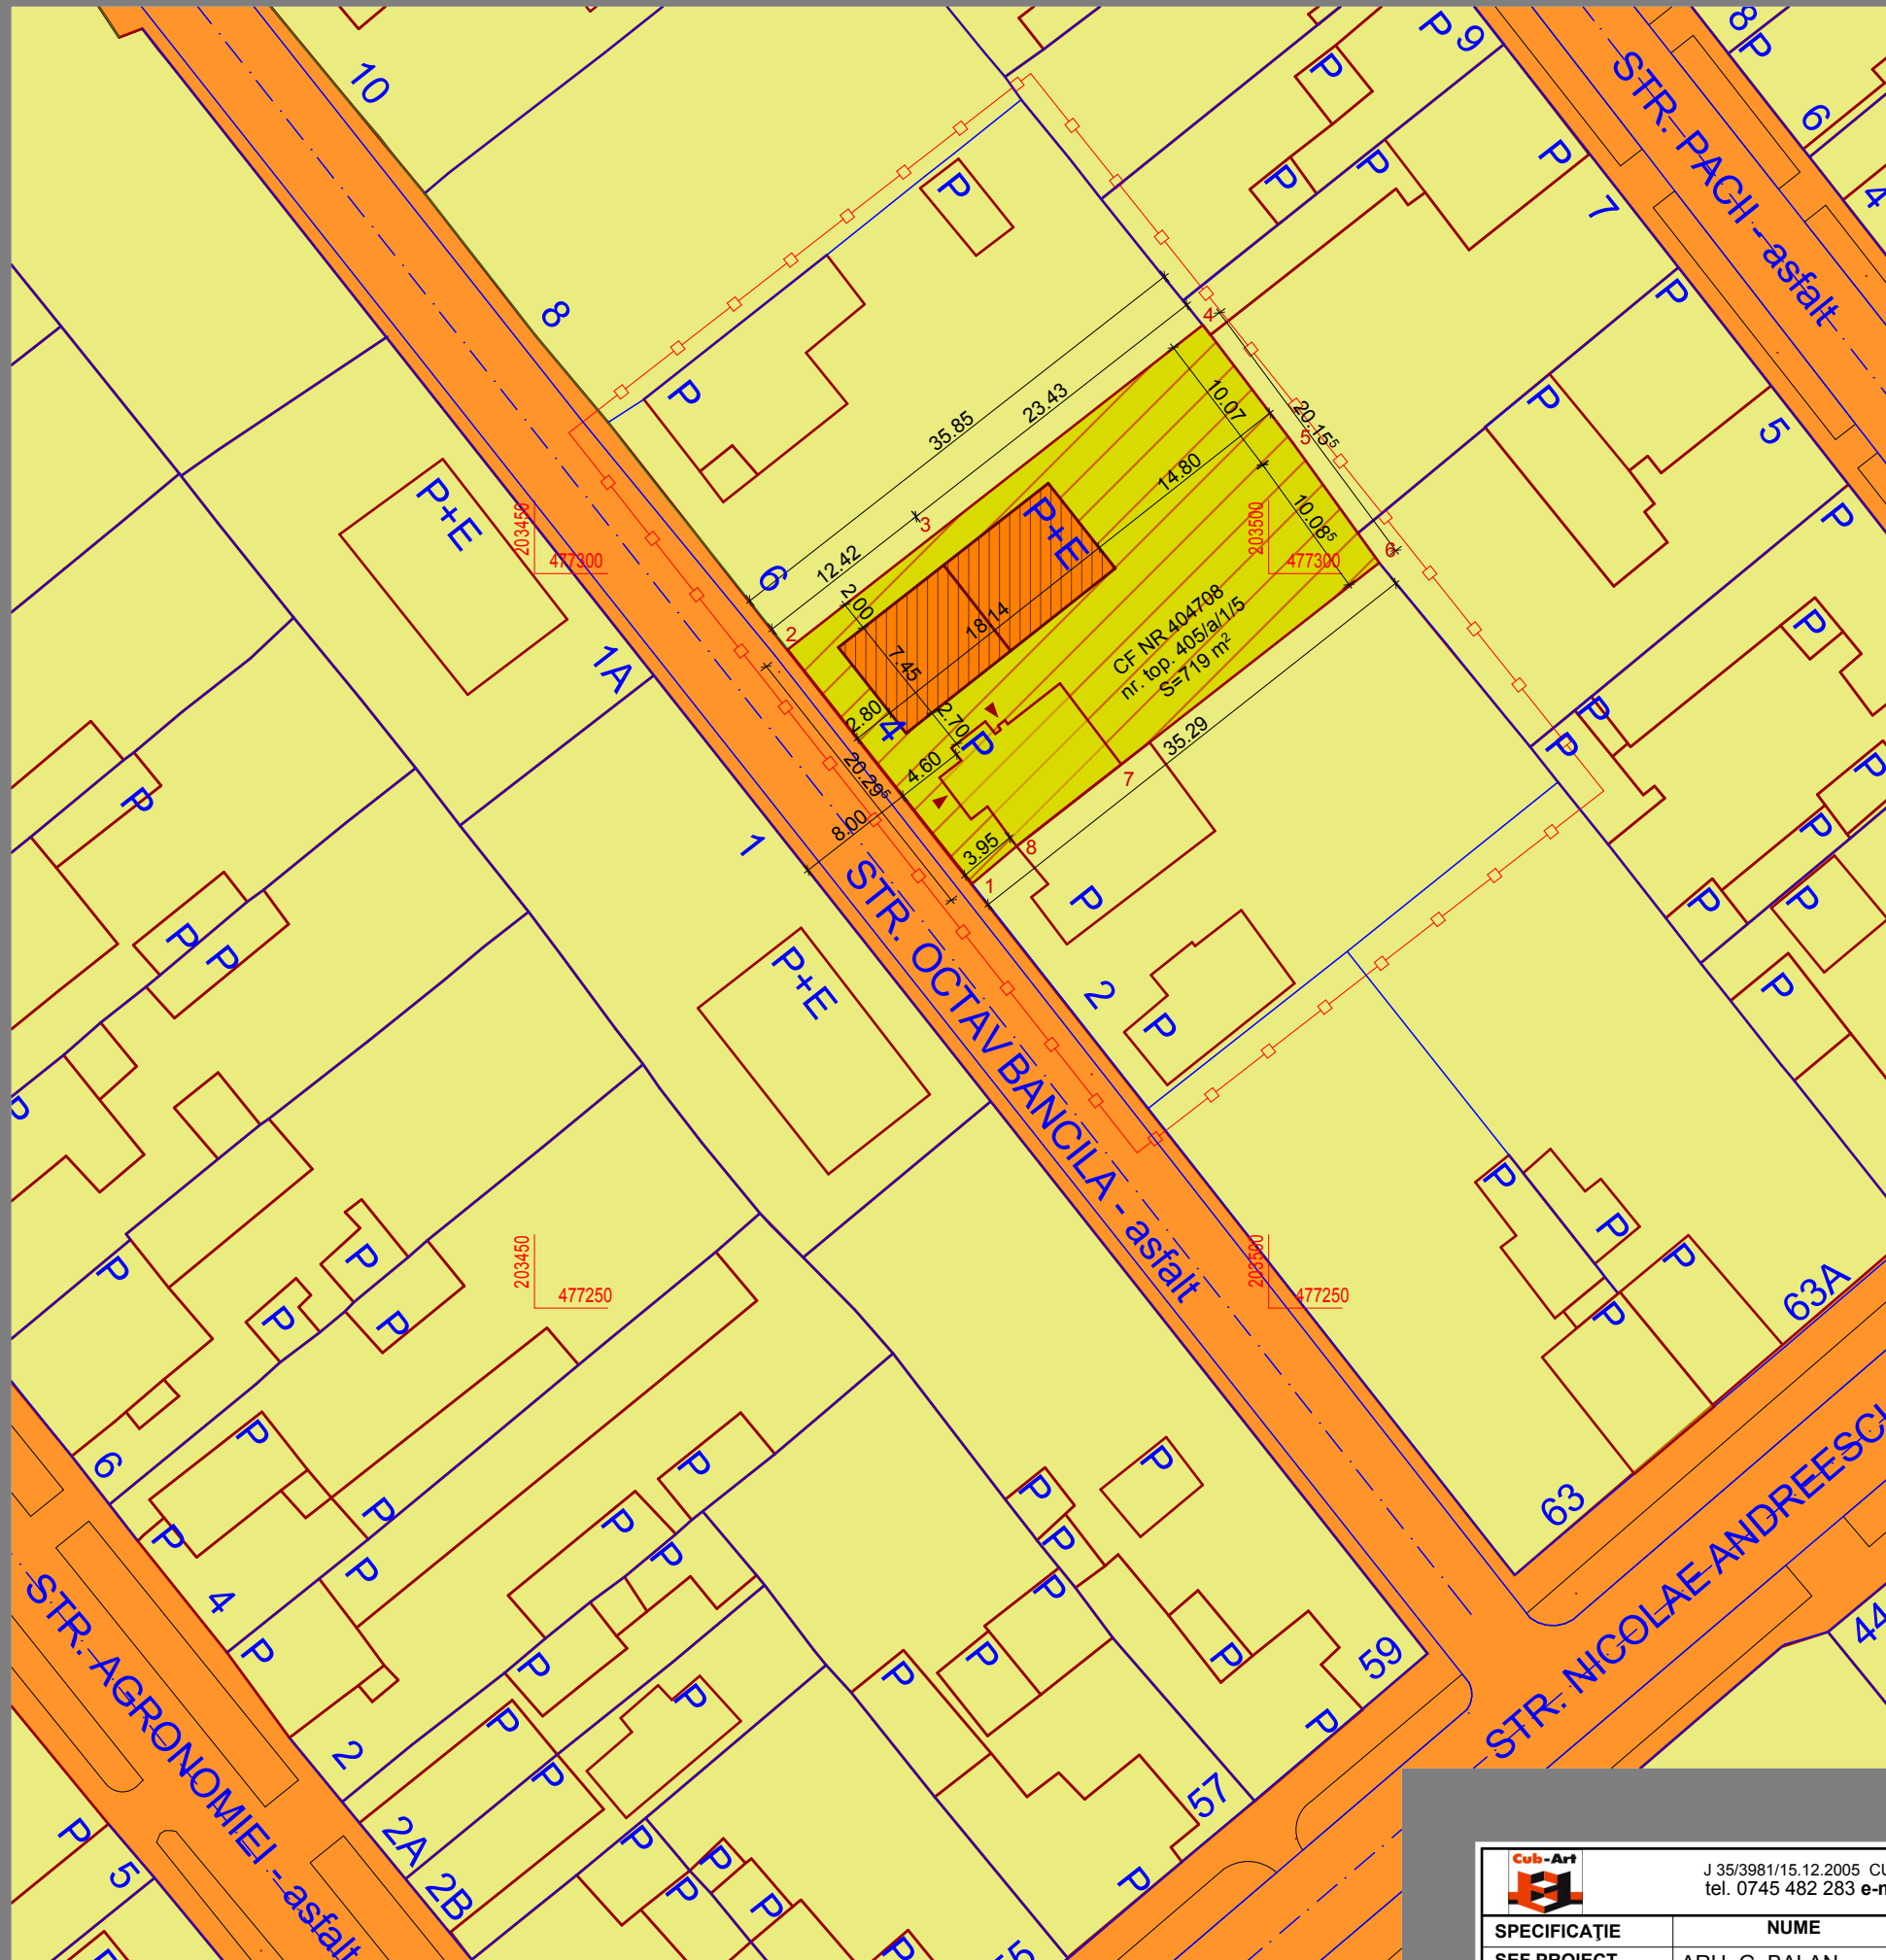

Cub-Art J 35/3981/15.12.2005 CUI: 18220297/15.12.2005 tel. 0745 482 283 e-mail: cub.art.tm@gmail.com				Beneficiar: SOMNU IOAN,SOMNU MARIA		Proiect nr. 50/2013
SPECIFICAȚIE	NUME	SEMNĂTURA	Scara: 1:500	Titlu proiect: PLAN URBANISTIC DE DETALIU "CASĂ DUPLEX P+1E, STRADA PICTOR O. BANCILA, NR. 4, TIMISOARA"		Faza: P.U.D.
ȘEF PROIECT	ARH. G. BALAN					
PROIECTAT	ARH. G. BALAN		Data: AUGUST 2013	Titlu planșă: OBIECTIVE DE UTILITATE PUBLICA		Planșa nr. U - 04
DESENAT	ARH. G. BALAN					