


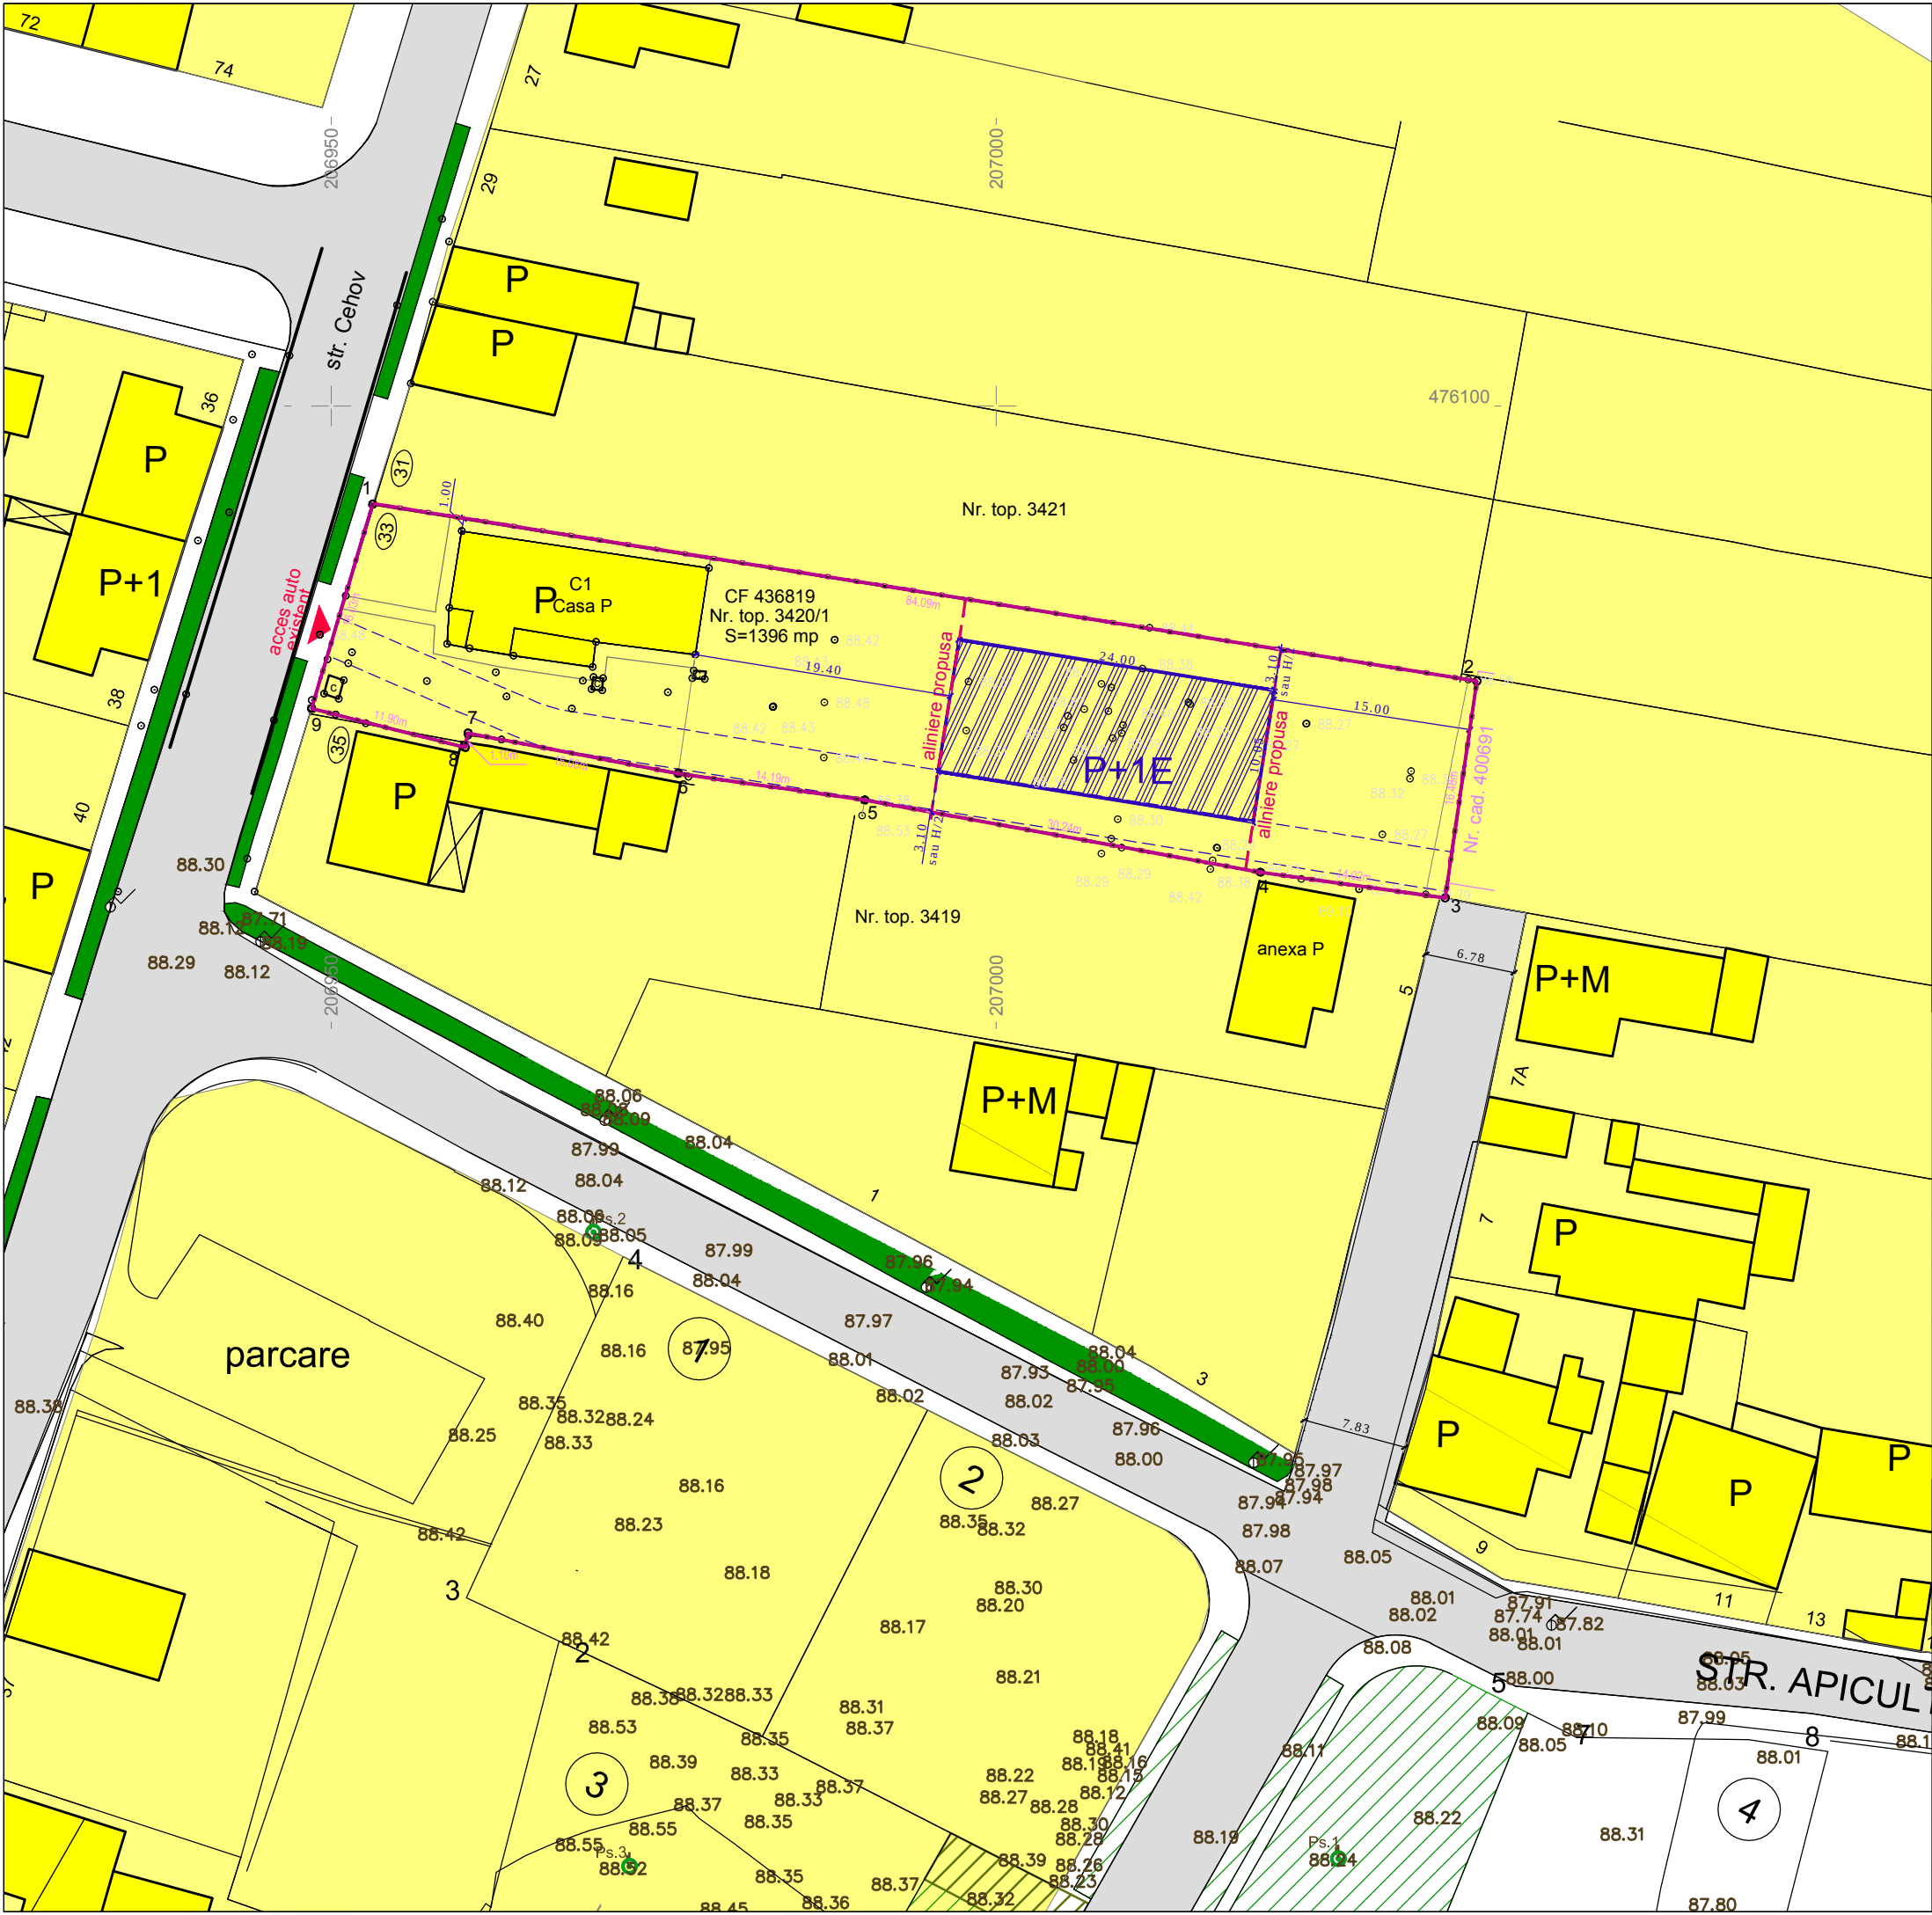

Plan Urbanistic de Detaliu

Construire casa P+1E

Strada A.P. Cehov nr. 33, Timisoara

REGLEMENTARI URBANISTICE - ZONIFICARE

LEGENDA

Limita teren P.U.D./ Limita proprietate

Limite parcele existente

Constructii existente

Constructii locuire individuala existente

Constructii comerciale, servicii existente

Zona locuinte si functiuni complementare

Zona de implantare a cladirilor

Aliniere propusa

Drumuri existente

Zone verzi de aliniament existente

INDICATORI URBANISTICI

Zona de locuinte si functiuni complementare

P.O.T.max. = 40 %

C.U.T.max. = 0,8

Regim de inaltime maxim P+1E

Hcornisa=max 6,20 m

BILANT TERITORIAL	Existent		Propus	
	mp	%	mp	%
Suprafata terenului	1.396,0	100,00	1.396,0	100,00
Zona locuinte si functiuni complementare cu maxim 3 niveluri	1.396,0	100,00	1.396,0	100,00

VERIFICATOR/ EXPERT	NUME	SEMNATURA	CERINTA	REFERAT/EXPERTIZA NR./DATA	
S.C. B-CuBB SRL STR. Fagetului 5, Lugoj C.U.I. 15431656 J 35/1114/2003	Beneficiar:		KUKI SZABOLCS TIBOR, KUKI CARMEN FLORIANA, ADAM MARIUS FLORIN, ADAM LILIANA		Proiect nr. 01/2014/64
	SPECIFICATIE	NUME	SEMNATURA	scara:	Faza:
	SEF PROIECT	Arh. Glad Tudora		1: 500	P.U.D.
	PROIECTAT	Arh. Glad Tudora		data:	Plansa nr.
DESENAT	Arh. Glad Tudora		04.2015	REGLEMENTARI URBANISTICE	
					2