


PLAN DE INCADRARE IN TERITORIU




PLAN DE INCADRARE - EXTRAS DIN PUG

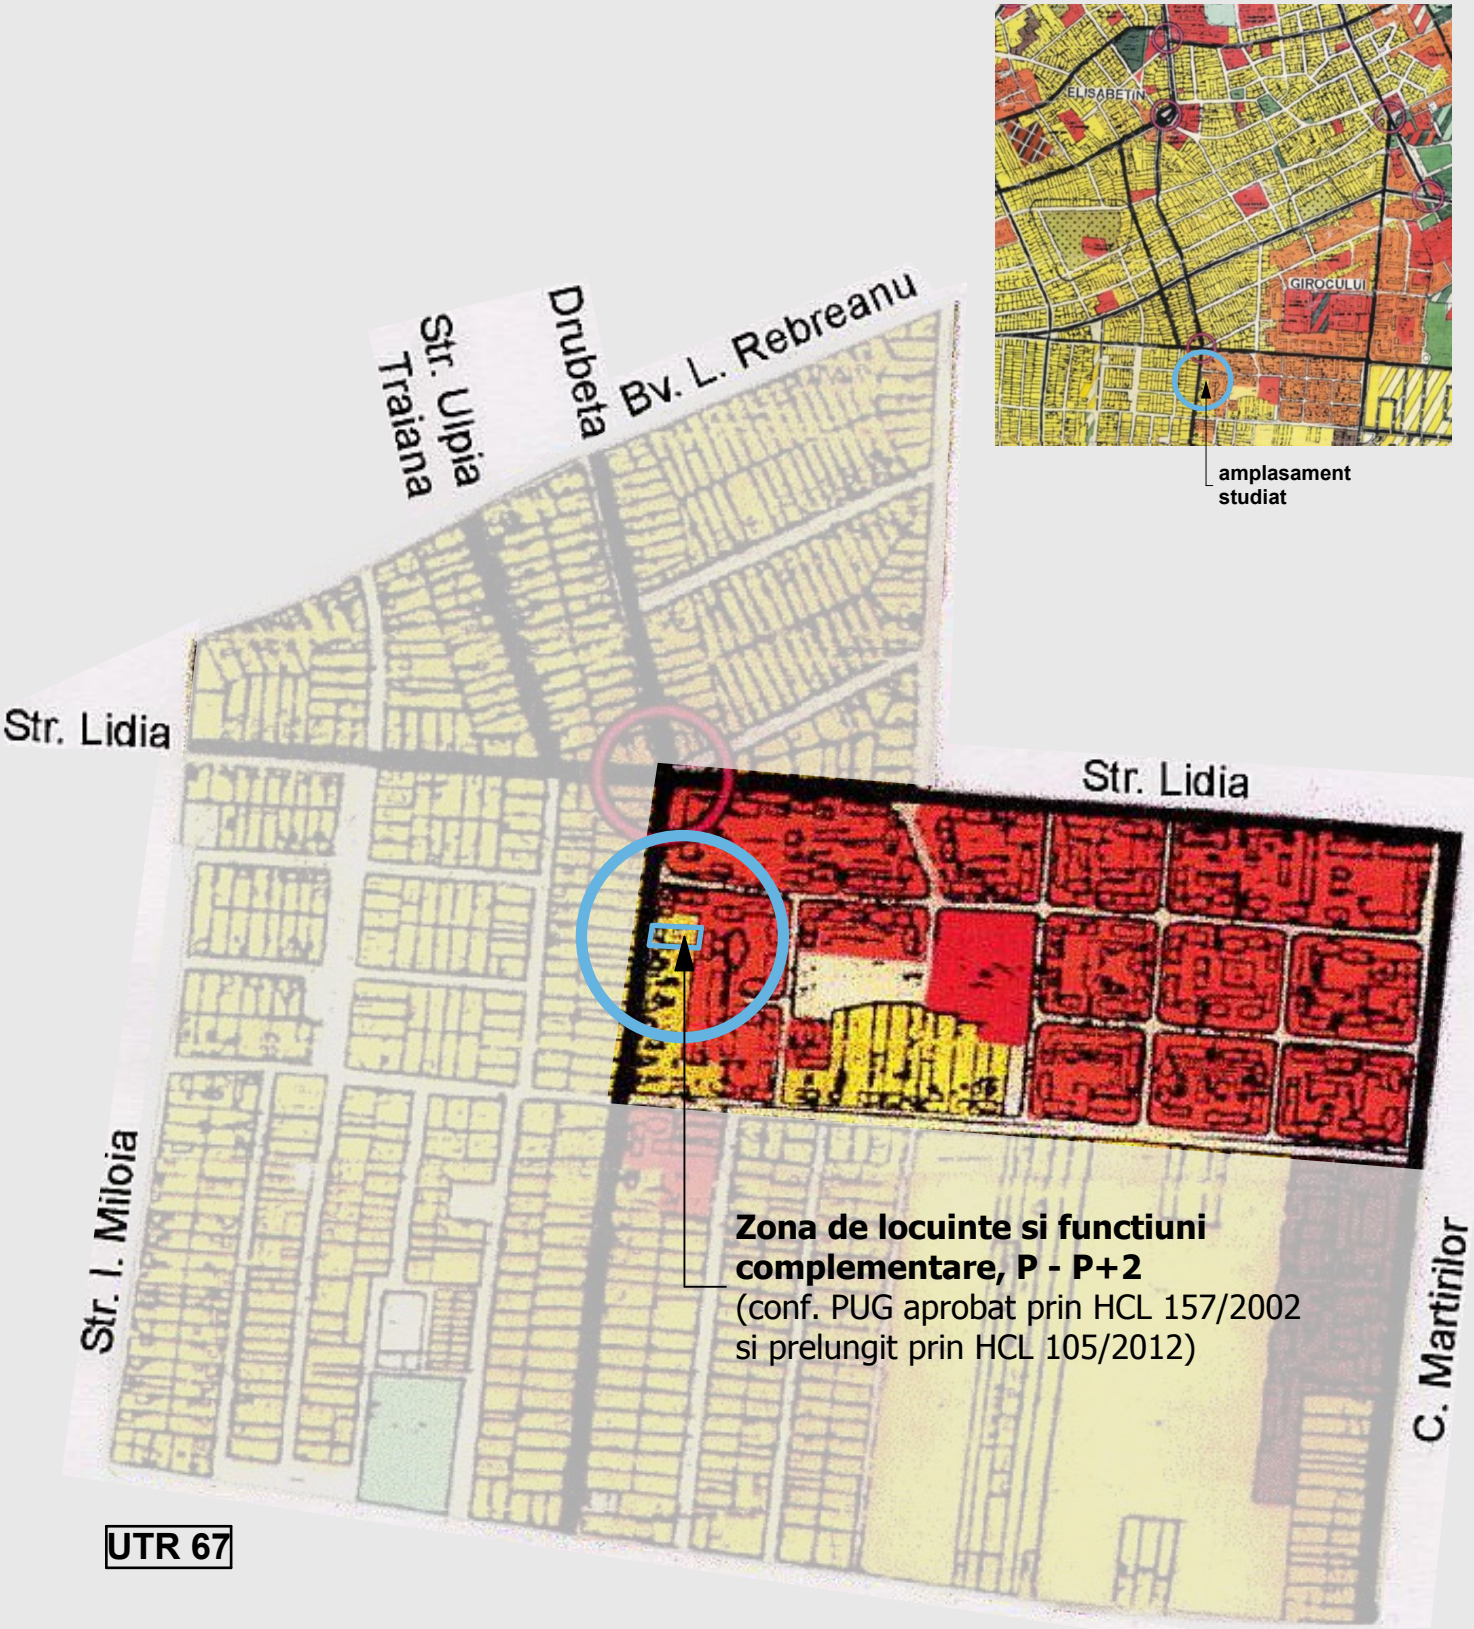

PUZ - LOCUINTE CU FUNCTIUNI COMPLEMENTARE LA PARTER
(Cladire de locuinte colective, cu mai mult de 2 apartamente)

Timisoara, str DRUBETA , nr. 79
CF nr. 407301 - nr.cad 407301
Suprafata teren conf. CF= 793 mp

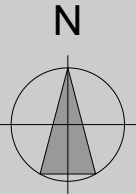

studioarca

Timisoara, strada Memorandului nr.93, tel/fax 0256/294218, 335/234/99, e-mail office@studioarca.ro

SEF PROIECT	arh. Radu GOLUMBA	scara:
PROIECTAT	arh. Radu GOLUMBA	
DESENAT	arh. Silvia CRISAN	
VERIFICAT	arh. Claudiu OPRITA	mar. 2014

beneficiar:	FILIPAS ELENA	pr. nr.	307/2013
den. lucrare:	P.U.Z.-Locuinte cu functiuni complementare la parter (Cladire de locuinte colective, cu mai mult de 2 apartamente)	faza	PUZ
adresa:	str. Drubeta, nr. 79, Timisoara	plansa nr.	01.U
plansa:	INCADRARE IN PUG INCADRARE IN TERITRIU,	format	A3